



TERRAPLENAGEM  
PLANTA BAIXA GERAL  
ESCALA 1:250

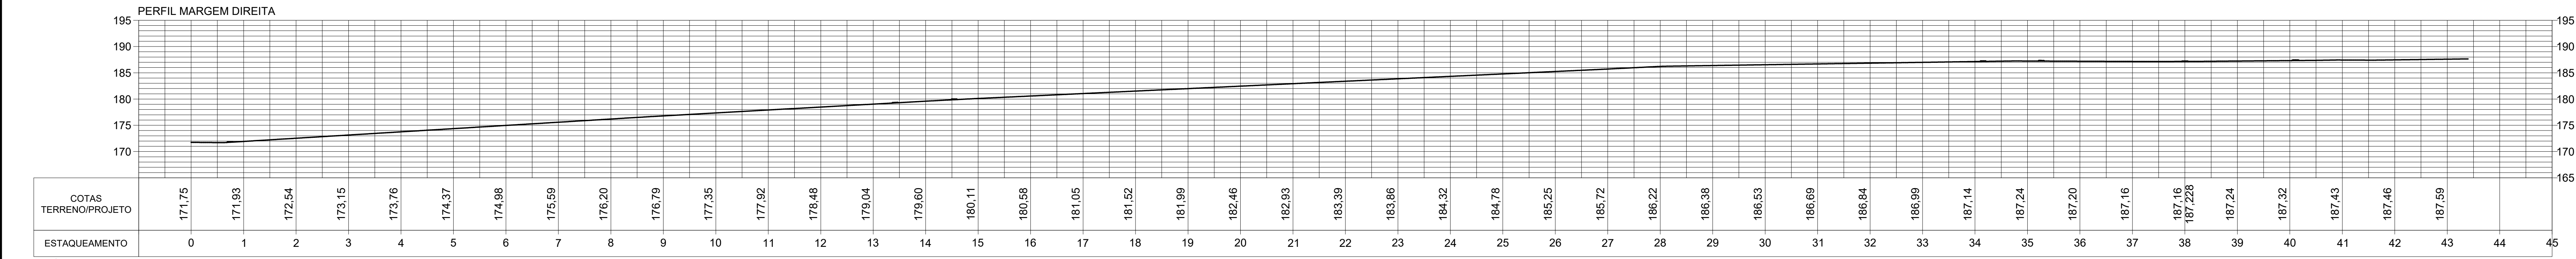

GEOMÉTRICO  
PERFIL LONGITUDINAL  
ESCALA 1:1000

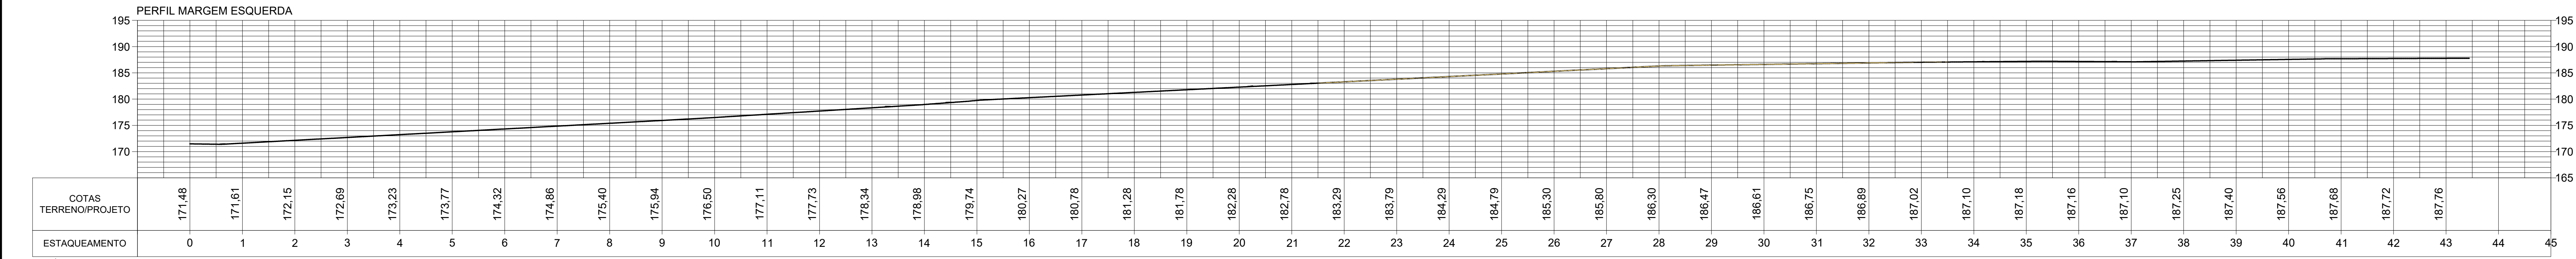

GEOMÉTRICO  
PERFIL LONGITUDINAL  
ESCALA 1:1000

CARRIBO:



**SERPRA**  
SERVIÇOS DE PROJETOS E EXECUÇÃO DE OBRAS  
FONE: (67) 3641-8048 - AL. HILTON LUIZ FILHO DA MONTANHA, 1889 - EDIFÍCIO QUADRO OFFICE Tower 10, 860-000 - Cuiabá, MT

TIPO DA OBRA: CONSTRUÇÃO DA PISTA DE CAMINHADA E ACADEMIA AO AR LIVRE

PROPRIETÁRIO: PREFEITURA MUNICIPAL DE LAMBARÍ DOESTE / MT  
CNPJ: 37.490.908/0001-49

LOCAL: AV. BOA VISTA - LAMBARÍ DOESTE / MT  
INSCR. CADASTRAL:

COORDENADAS:  
INÍCIO: 15° 18'37.92"S - 58° 0'49.74"E  
FINAL: 15° 18'57.38"S - 58° 0'32.00"E

AUTOR DO PROJETO: LUIS FELIPE CARVALHO B. LIMA  
CREA: 636.074 - 1/21.039.884/6





RESP. P/ EXECUÇÃO:  
CREA:

|               |             |                                    |            |           |
|---------------|-------------|------------------------------------|------------|-----------|
| ESCALA:       | INDICADAS   | ASSUNTO:                           | GEOMÉTRICO | FOLHA Nº: |
| DATA:         | MAIO / 2025 | PLANTA BAIXA / PERFIL LONGITUDINAL |            | 01 / 01   |
| PARTICIPAÇÃO: |             |                                    |            |           |





| ÁREAS (m²) | ESTATÍSTICA |             | COEF. APROVEIT. | Nº DE PISOS |
|------------|-------------|-------------|-----------------|-------------|
|            | % OCUPAÇÃO  | DEMAIS PAV. |                 |             |
|            |             |             |                 |             |

0 1 2 3 4 5  
cm

Formato: A0 (1189x841mm)

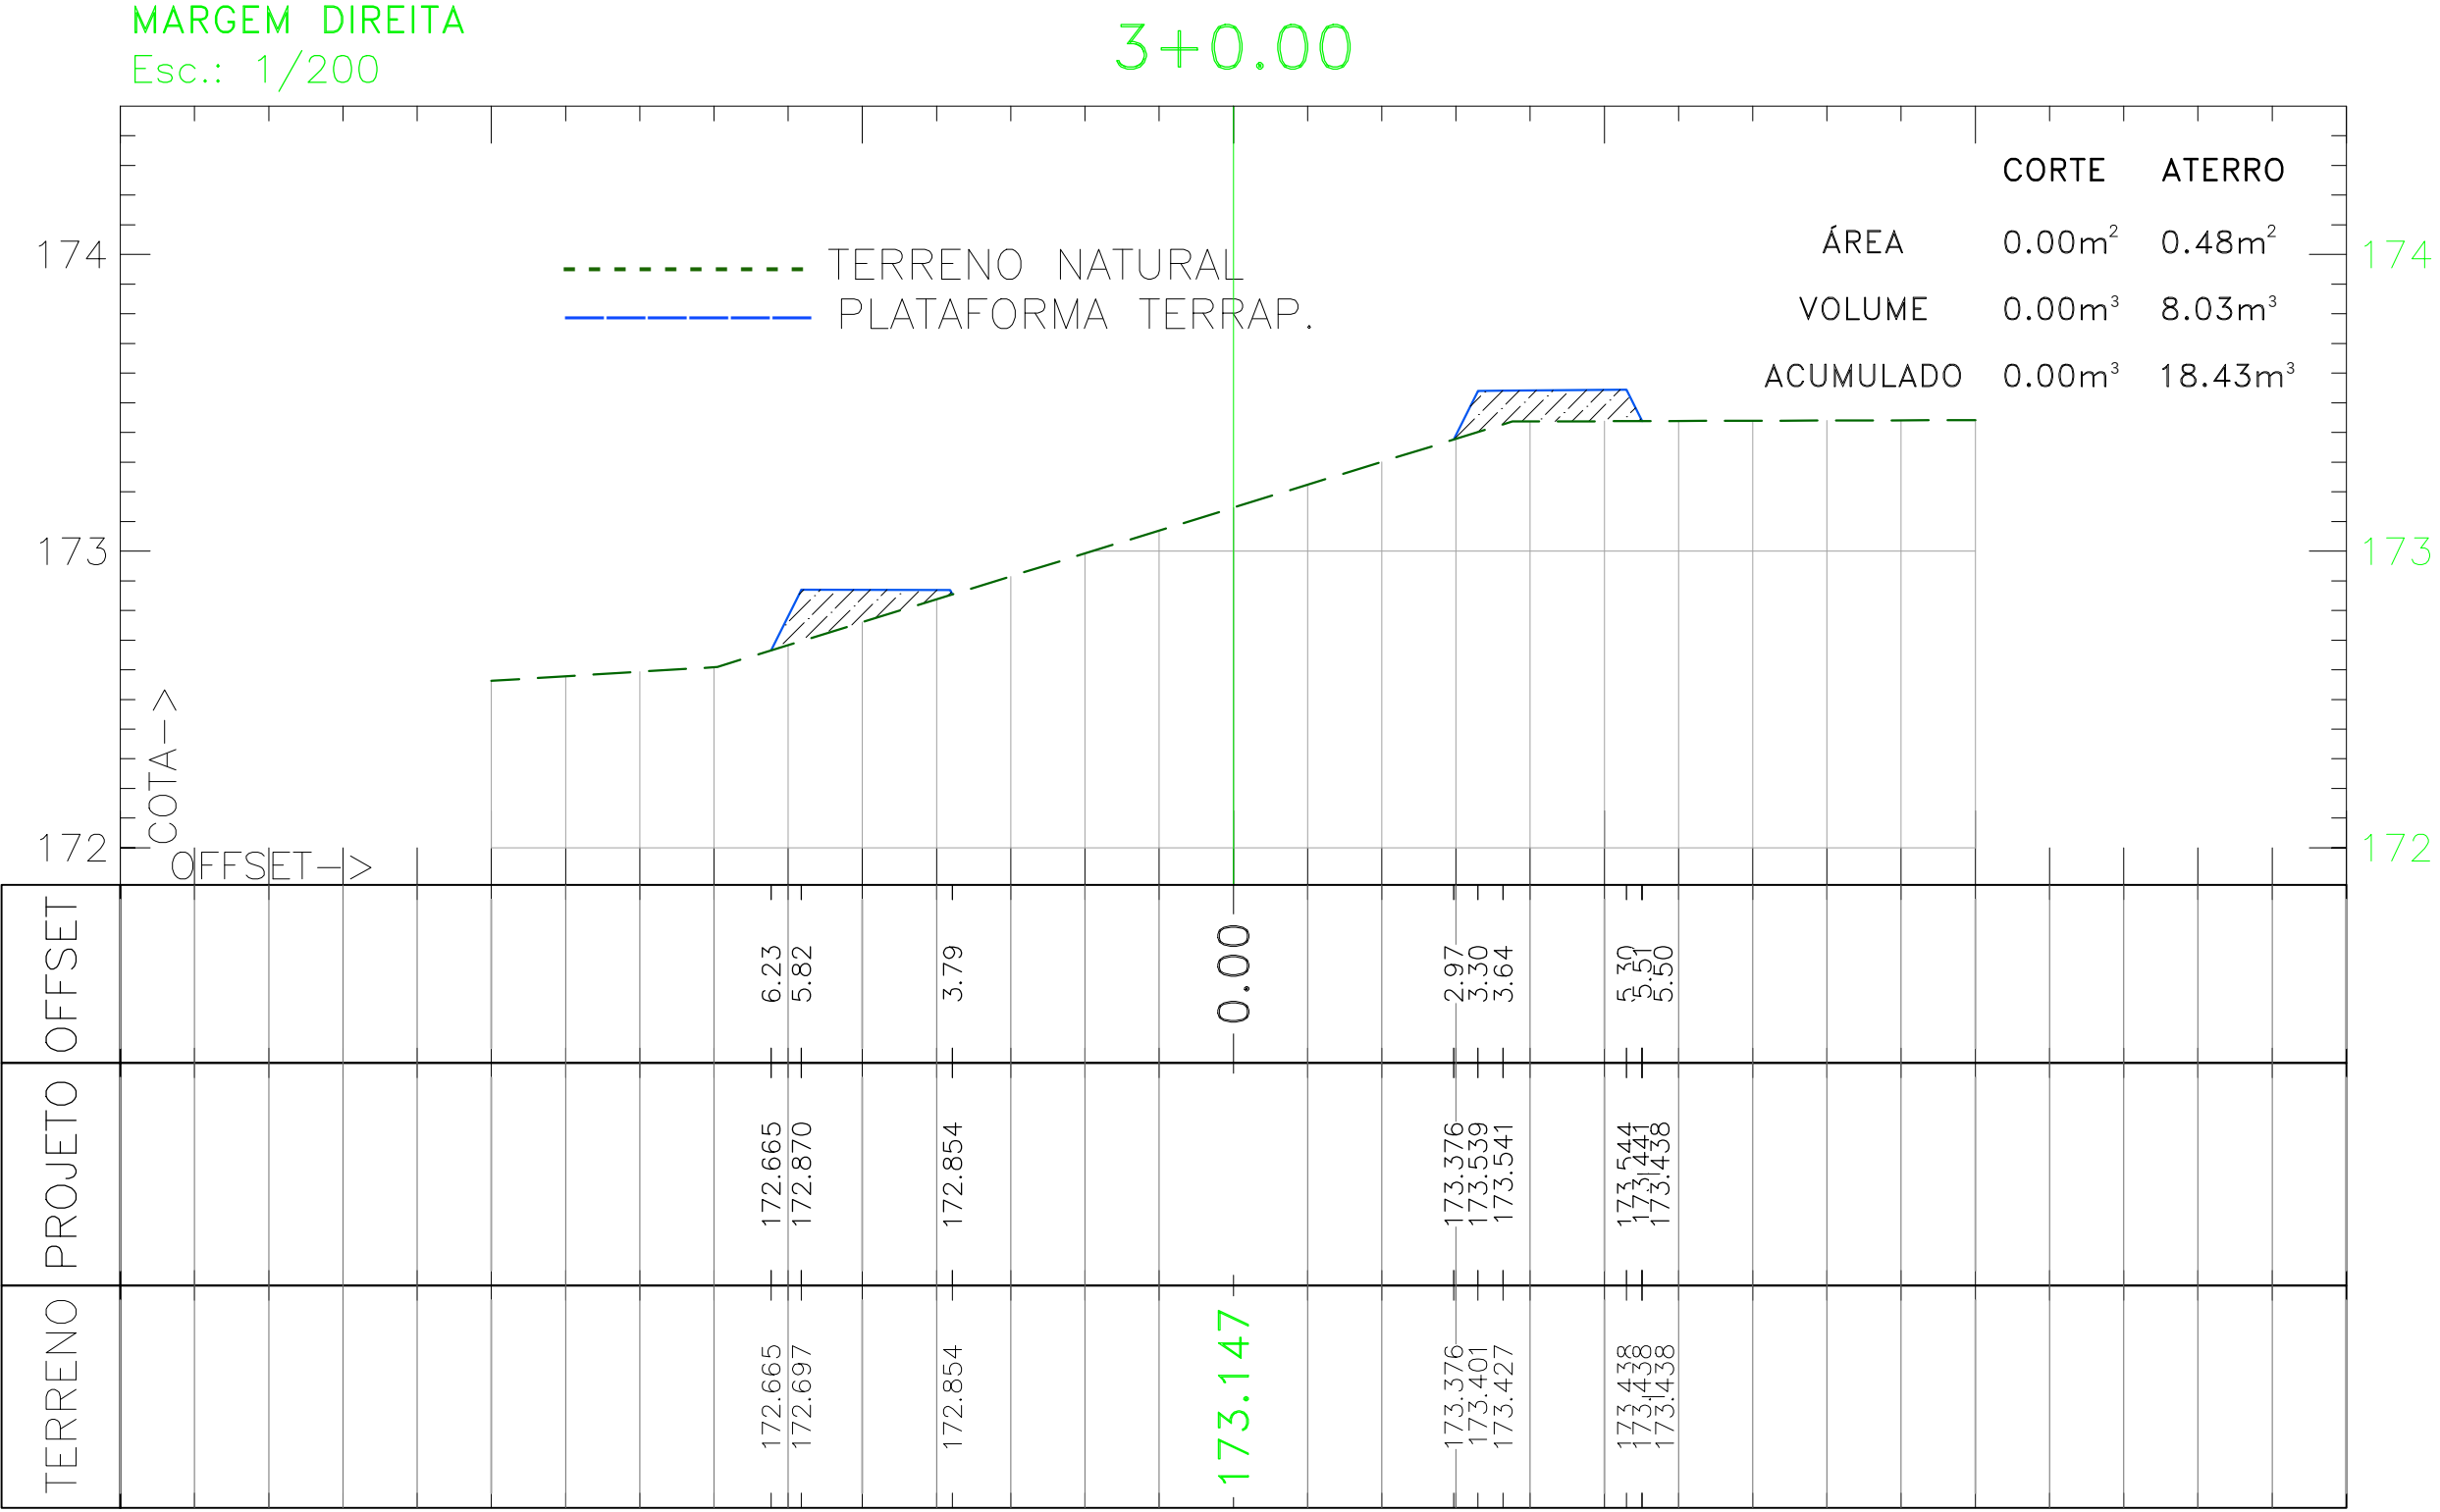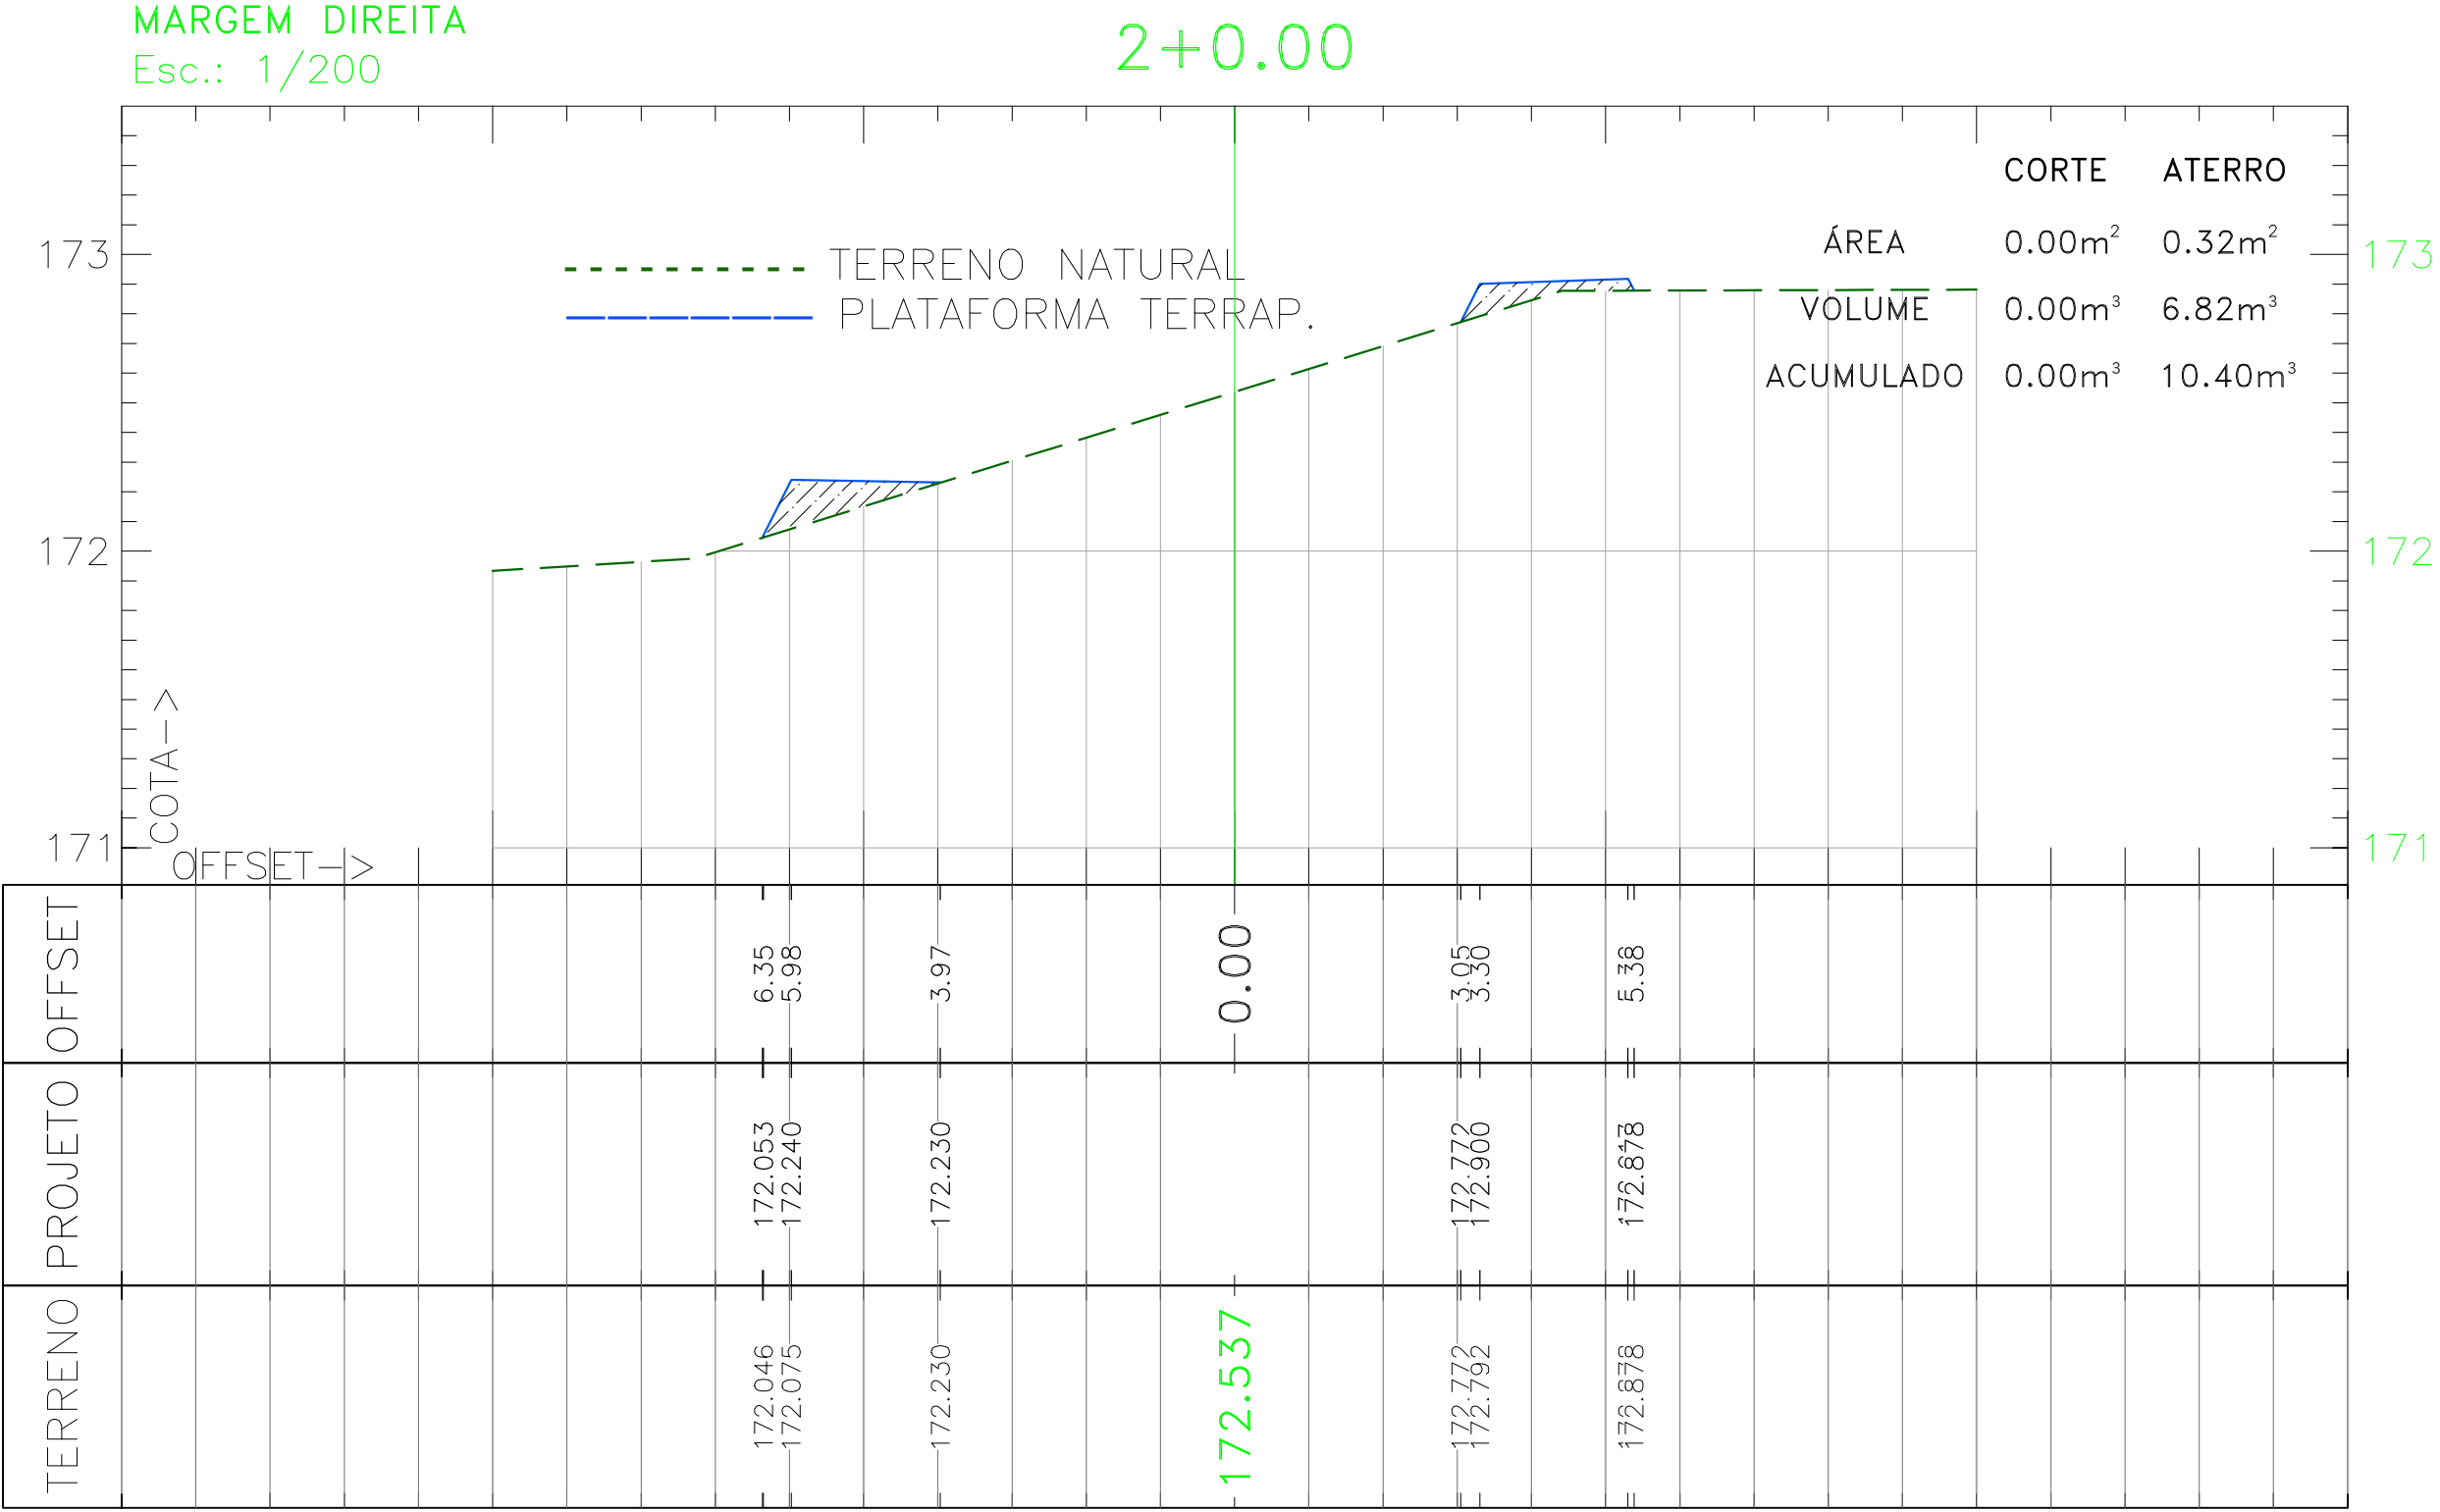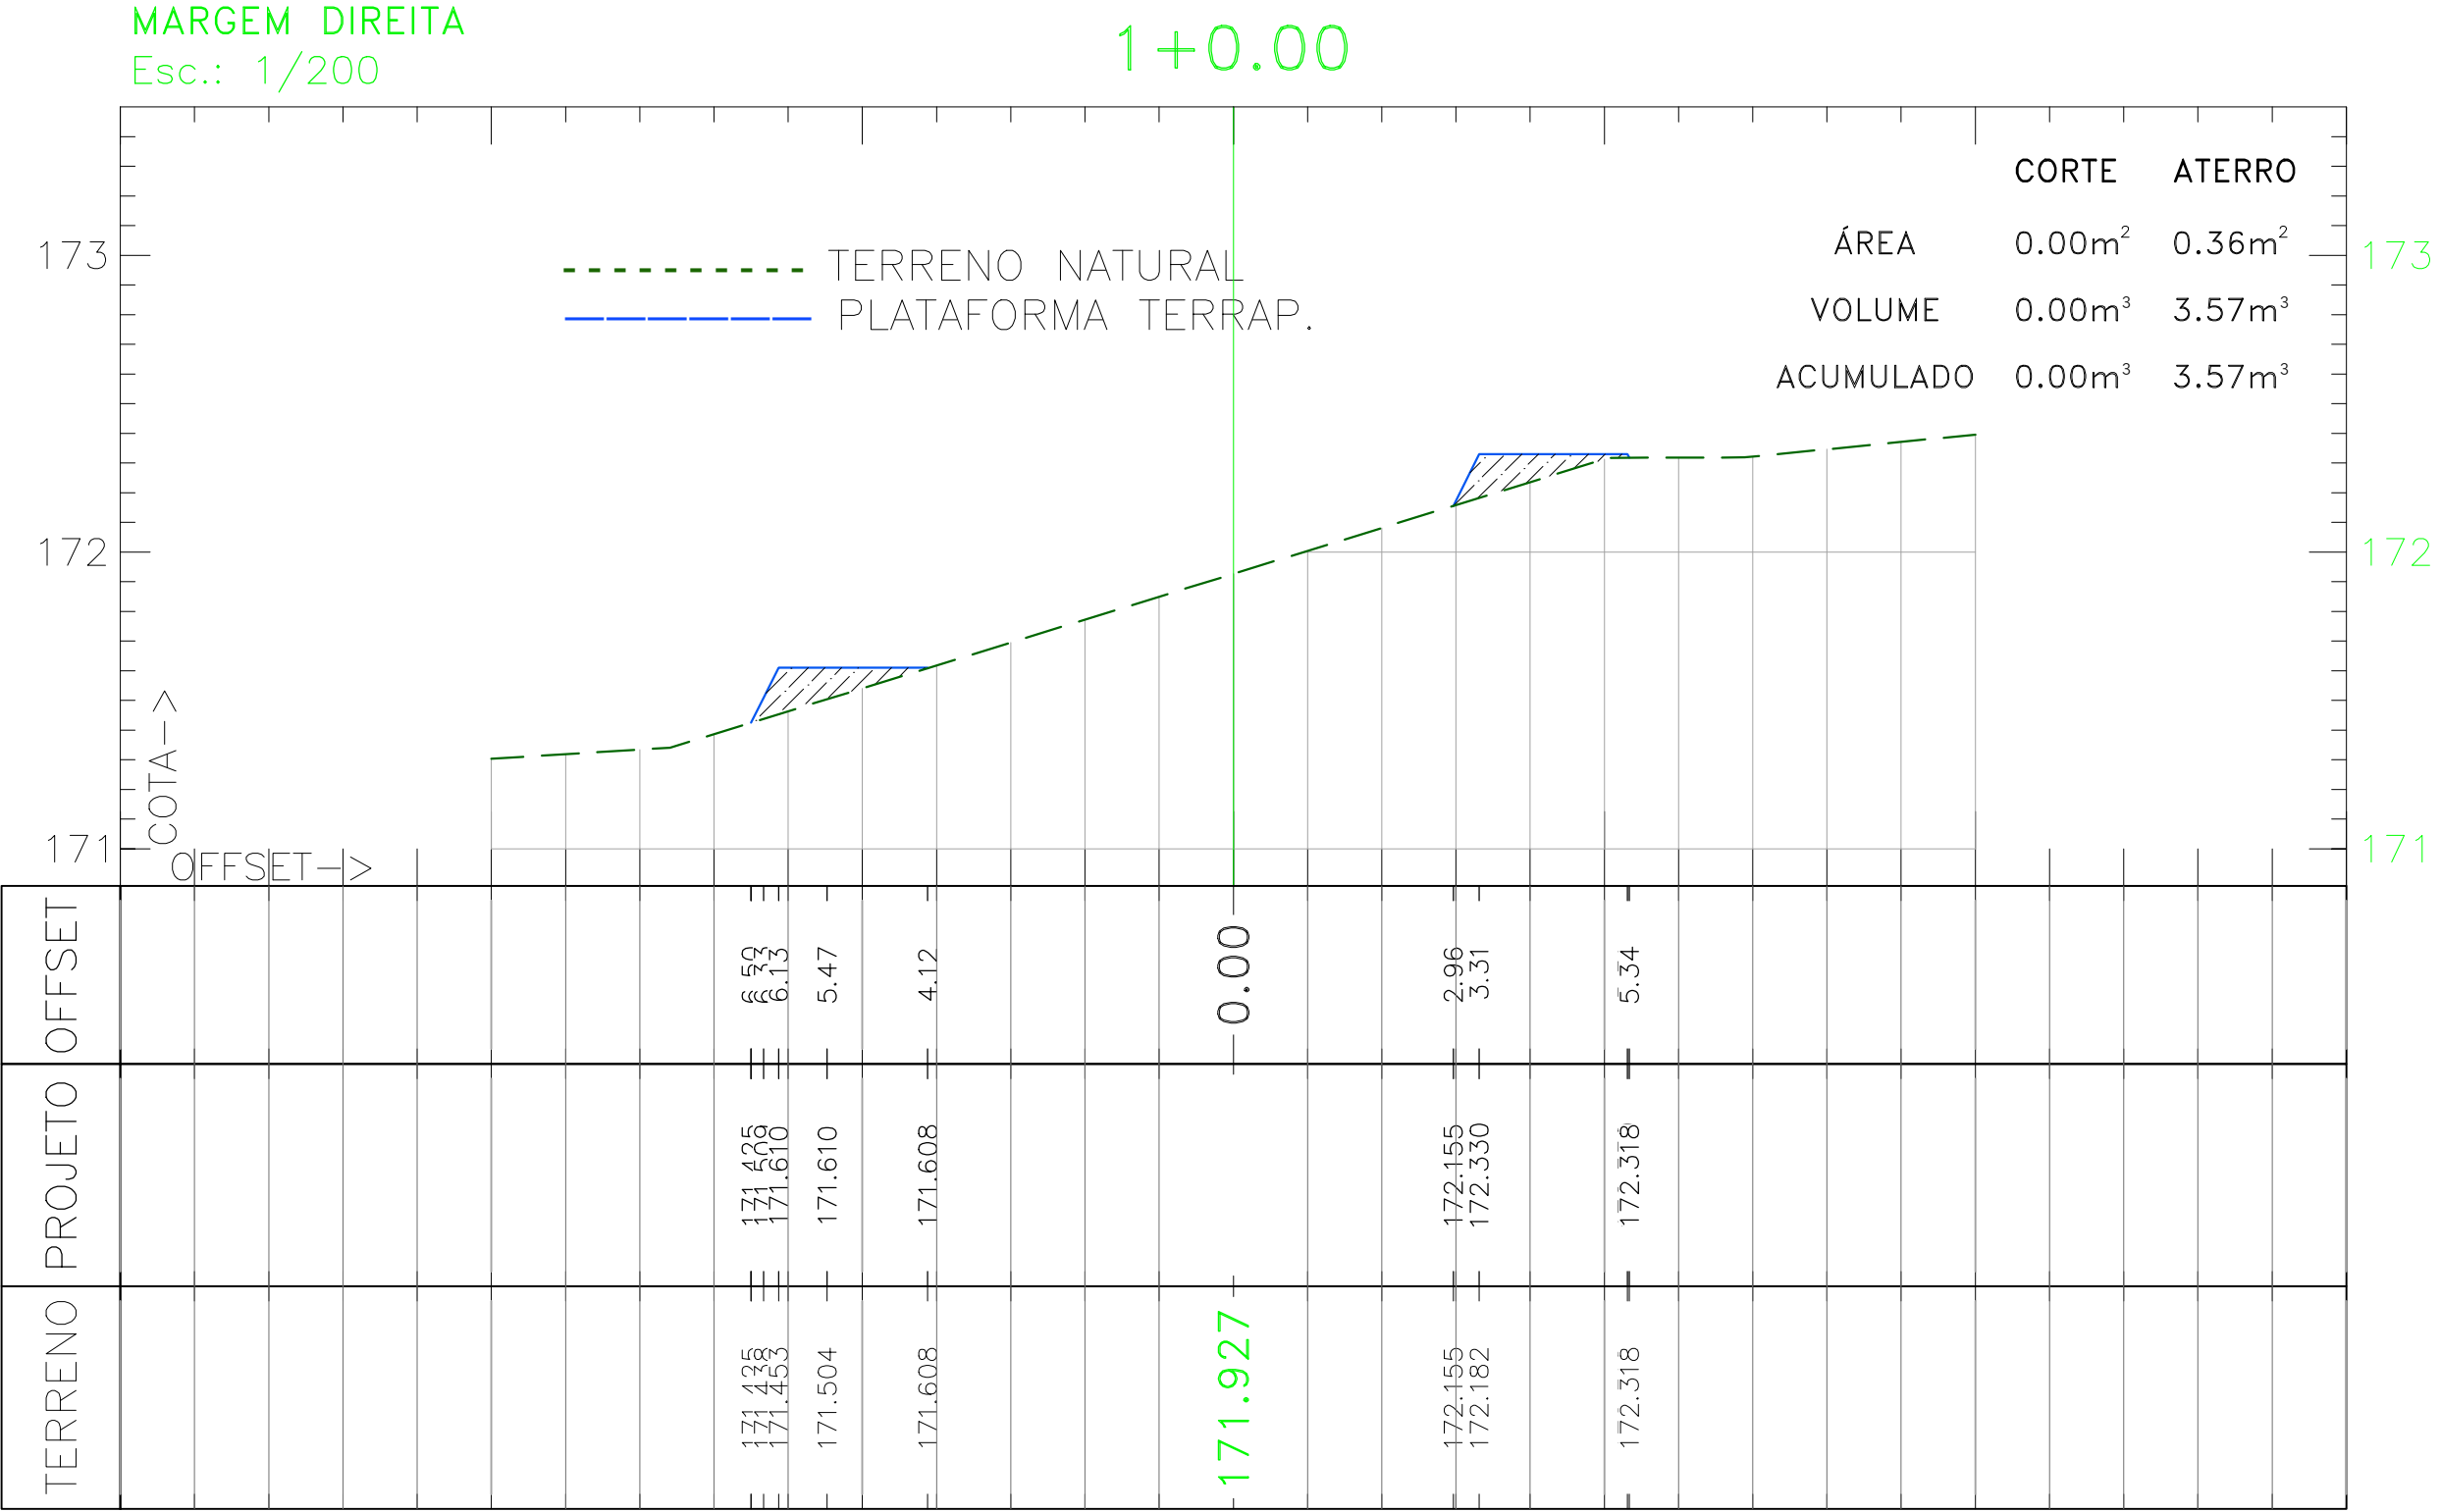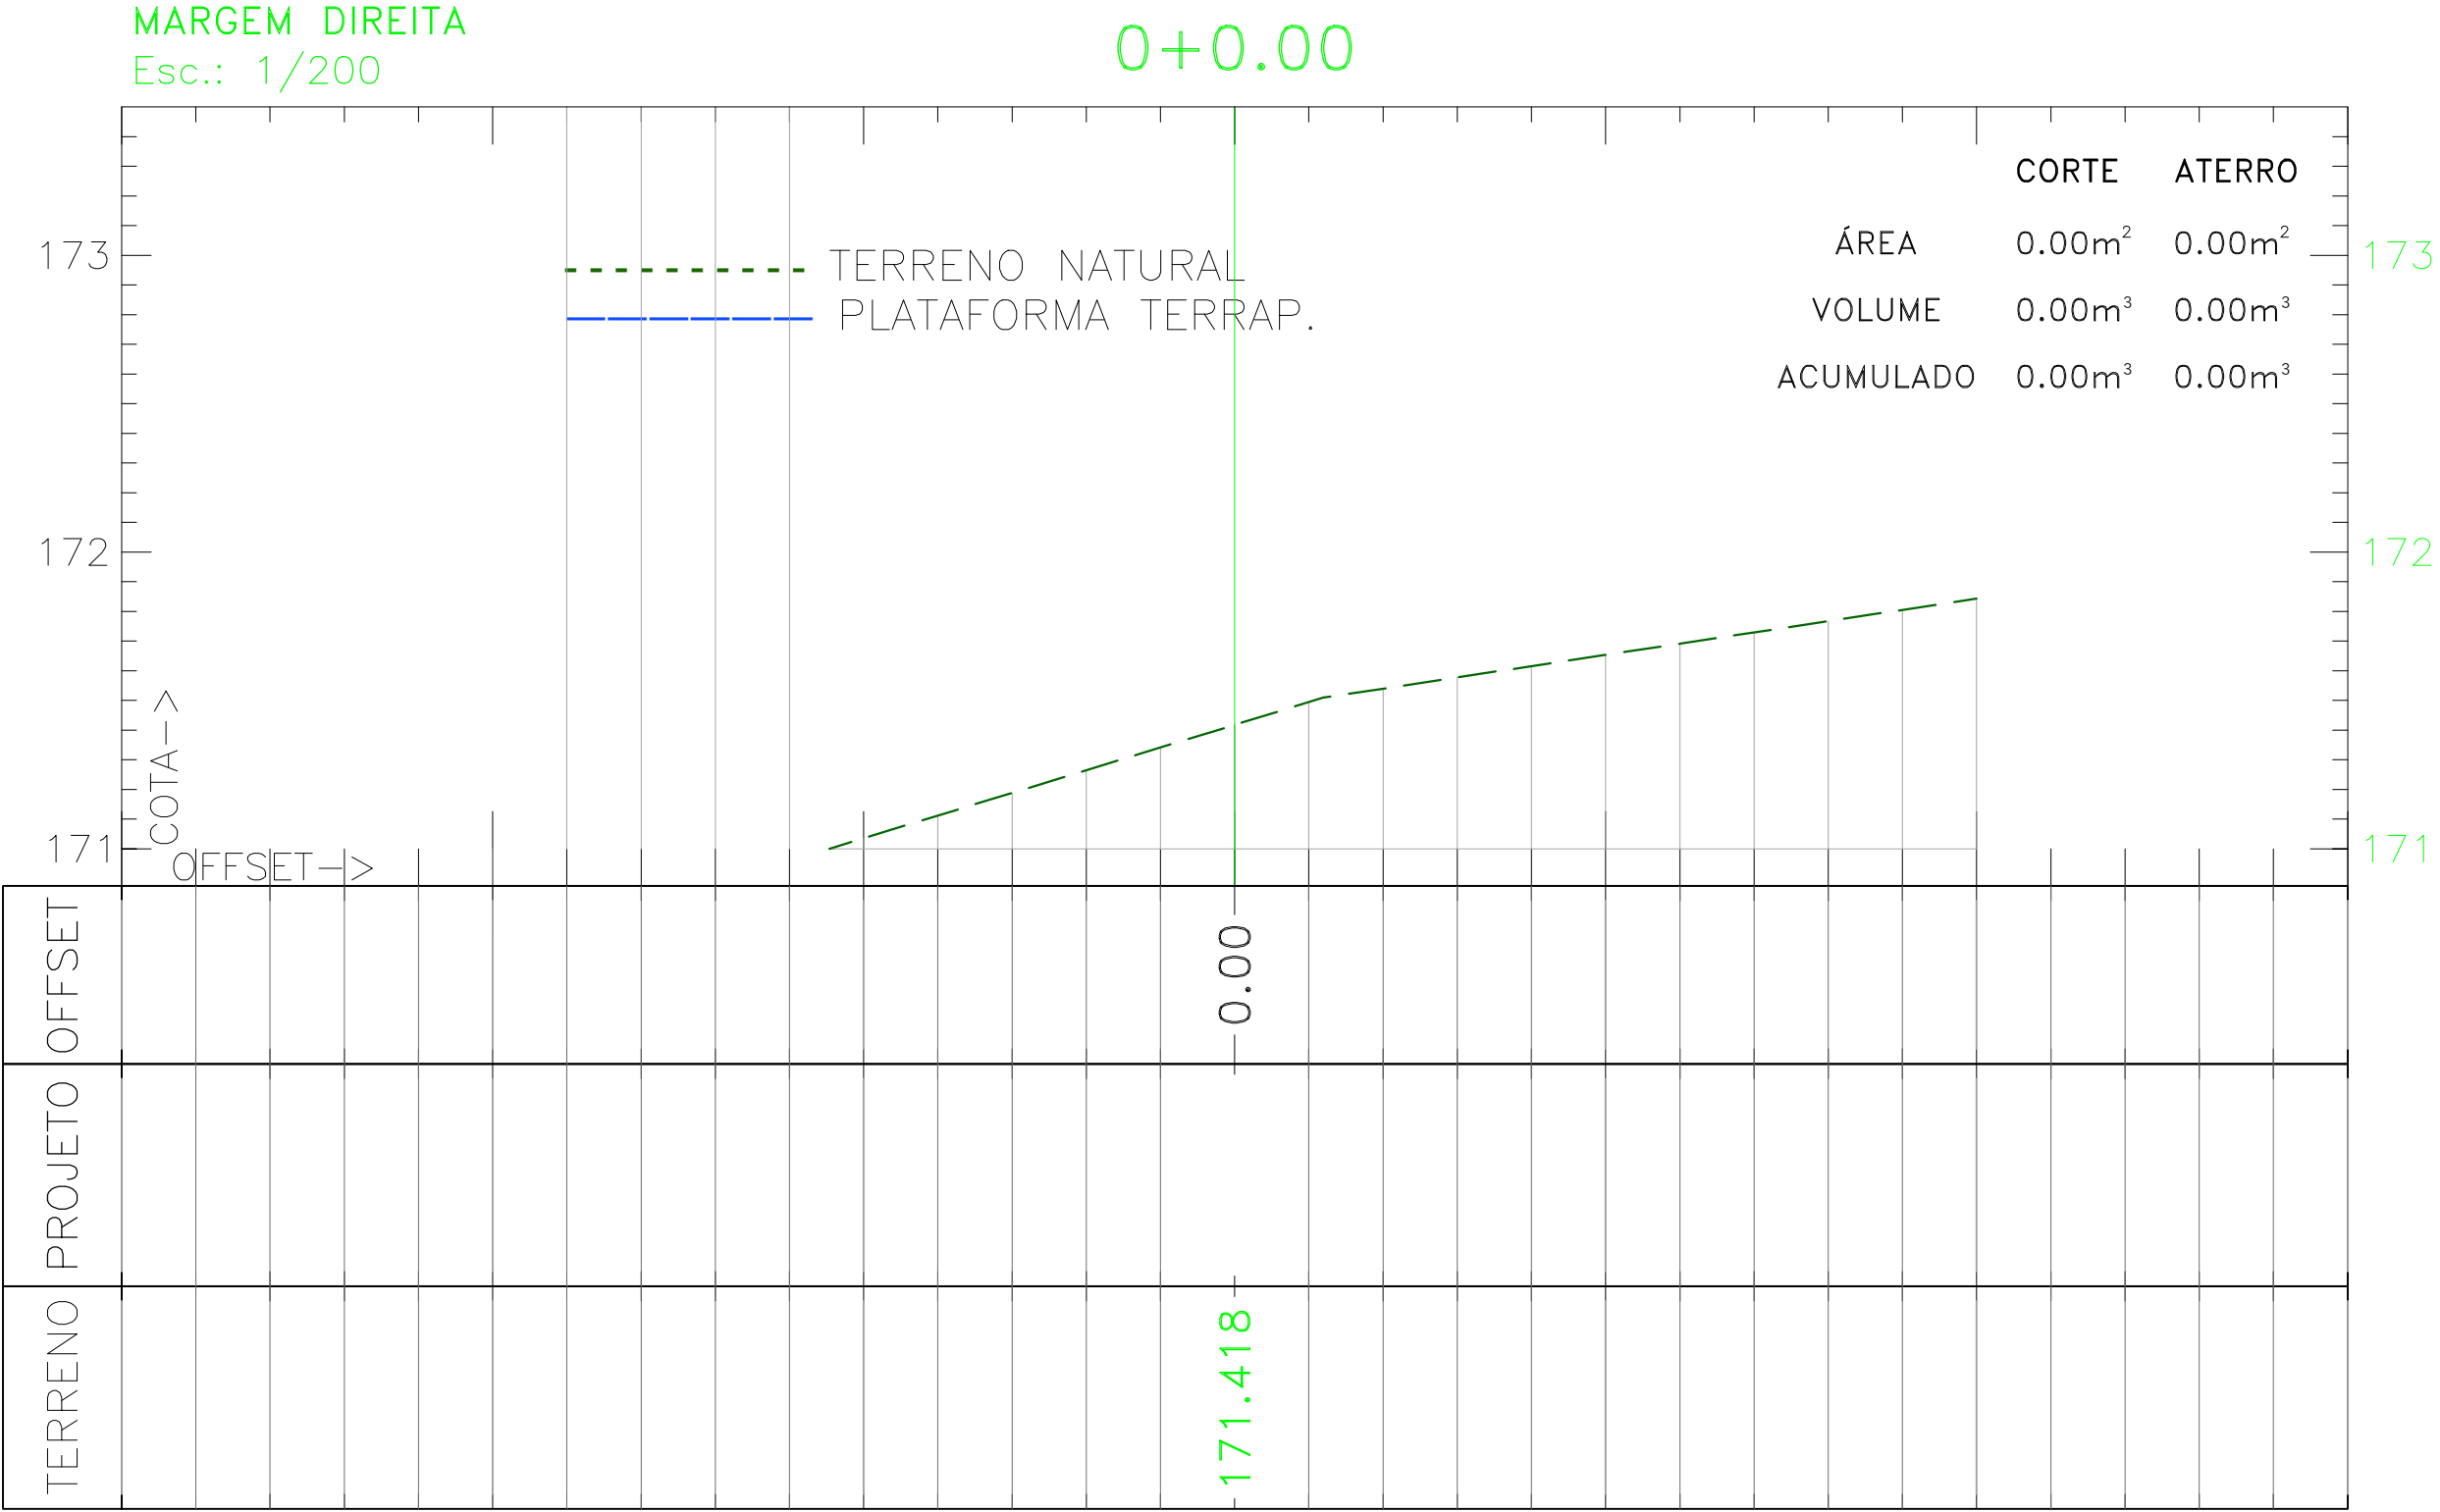



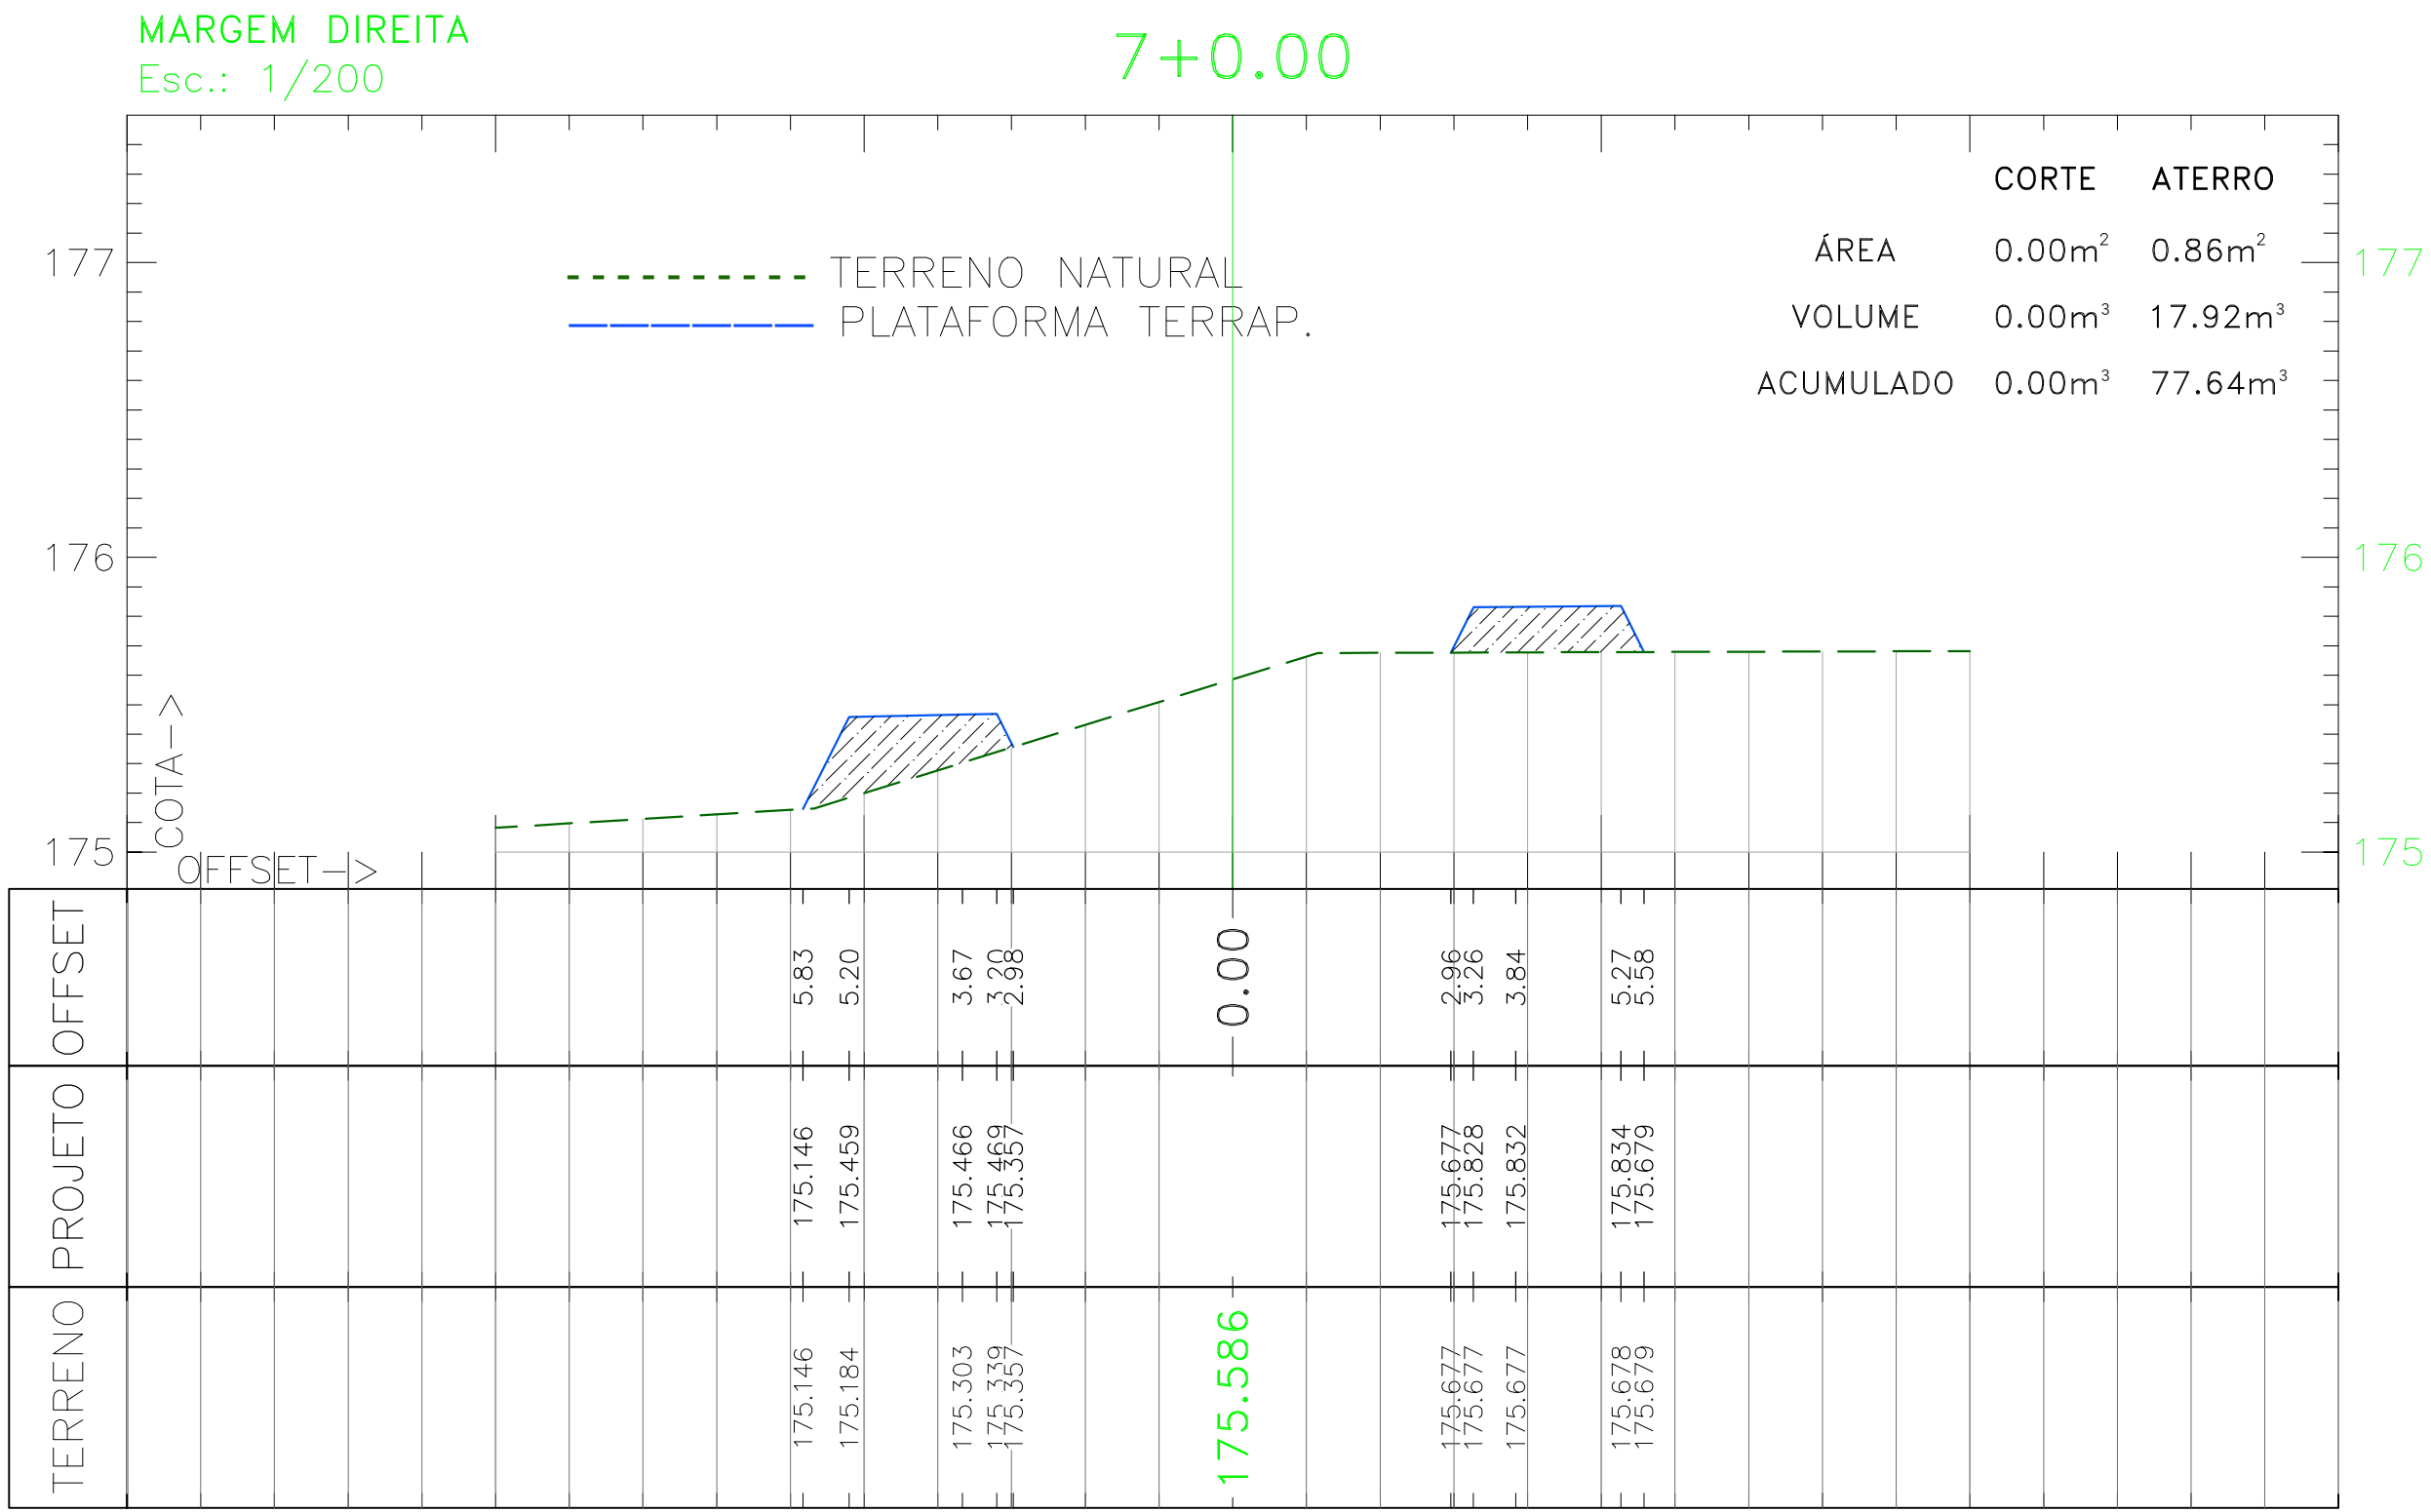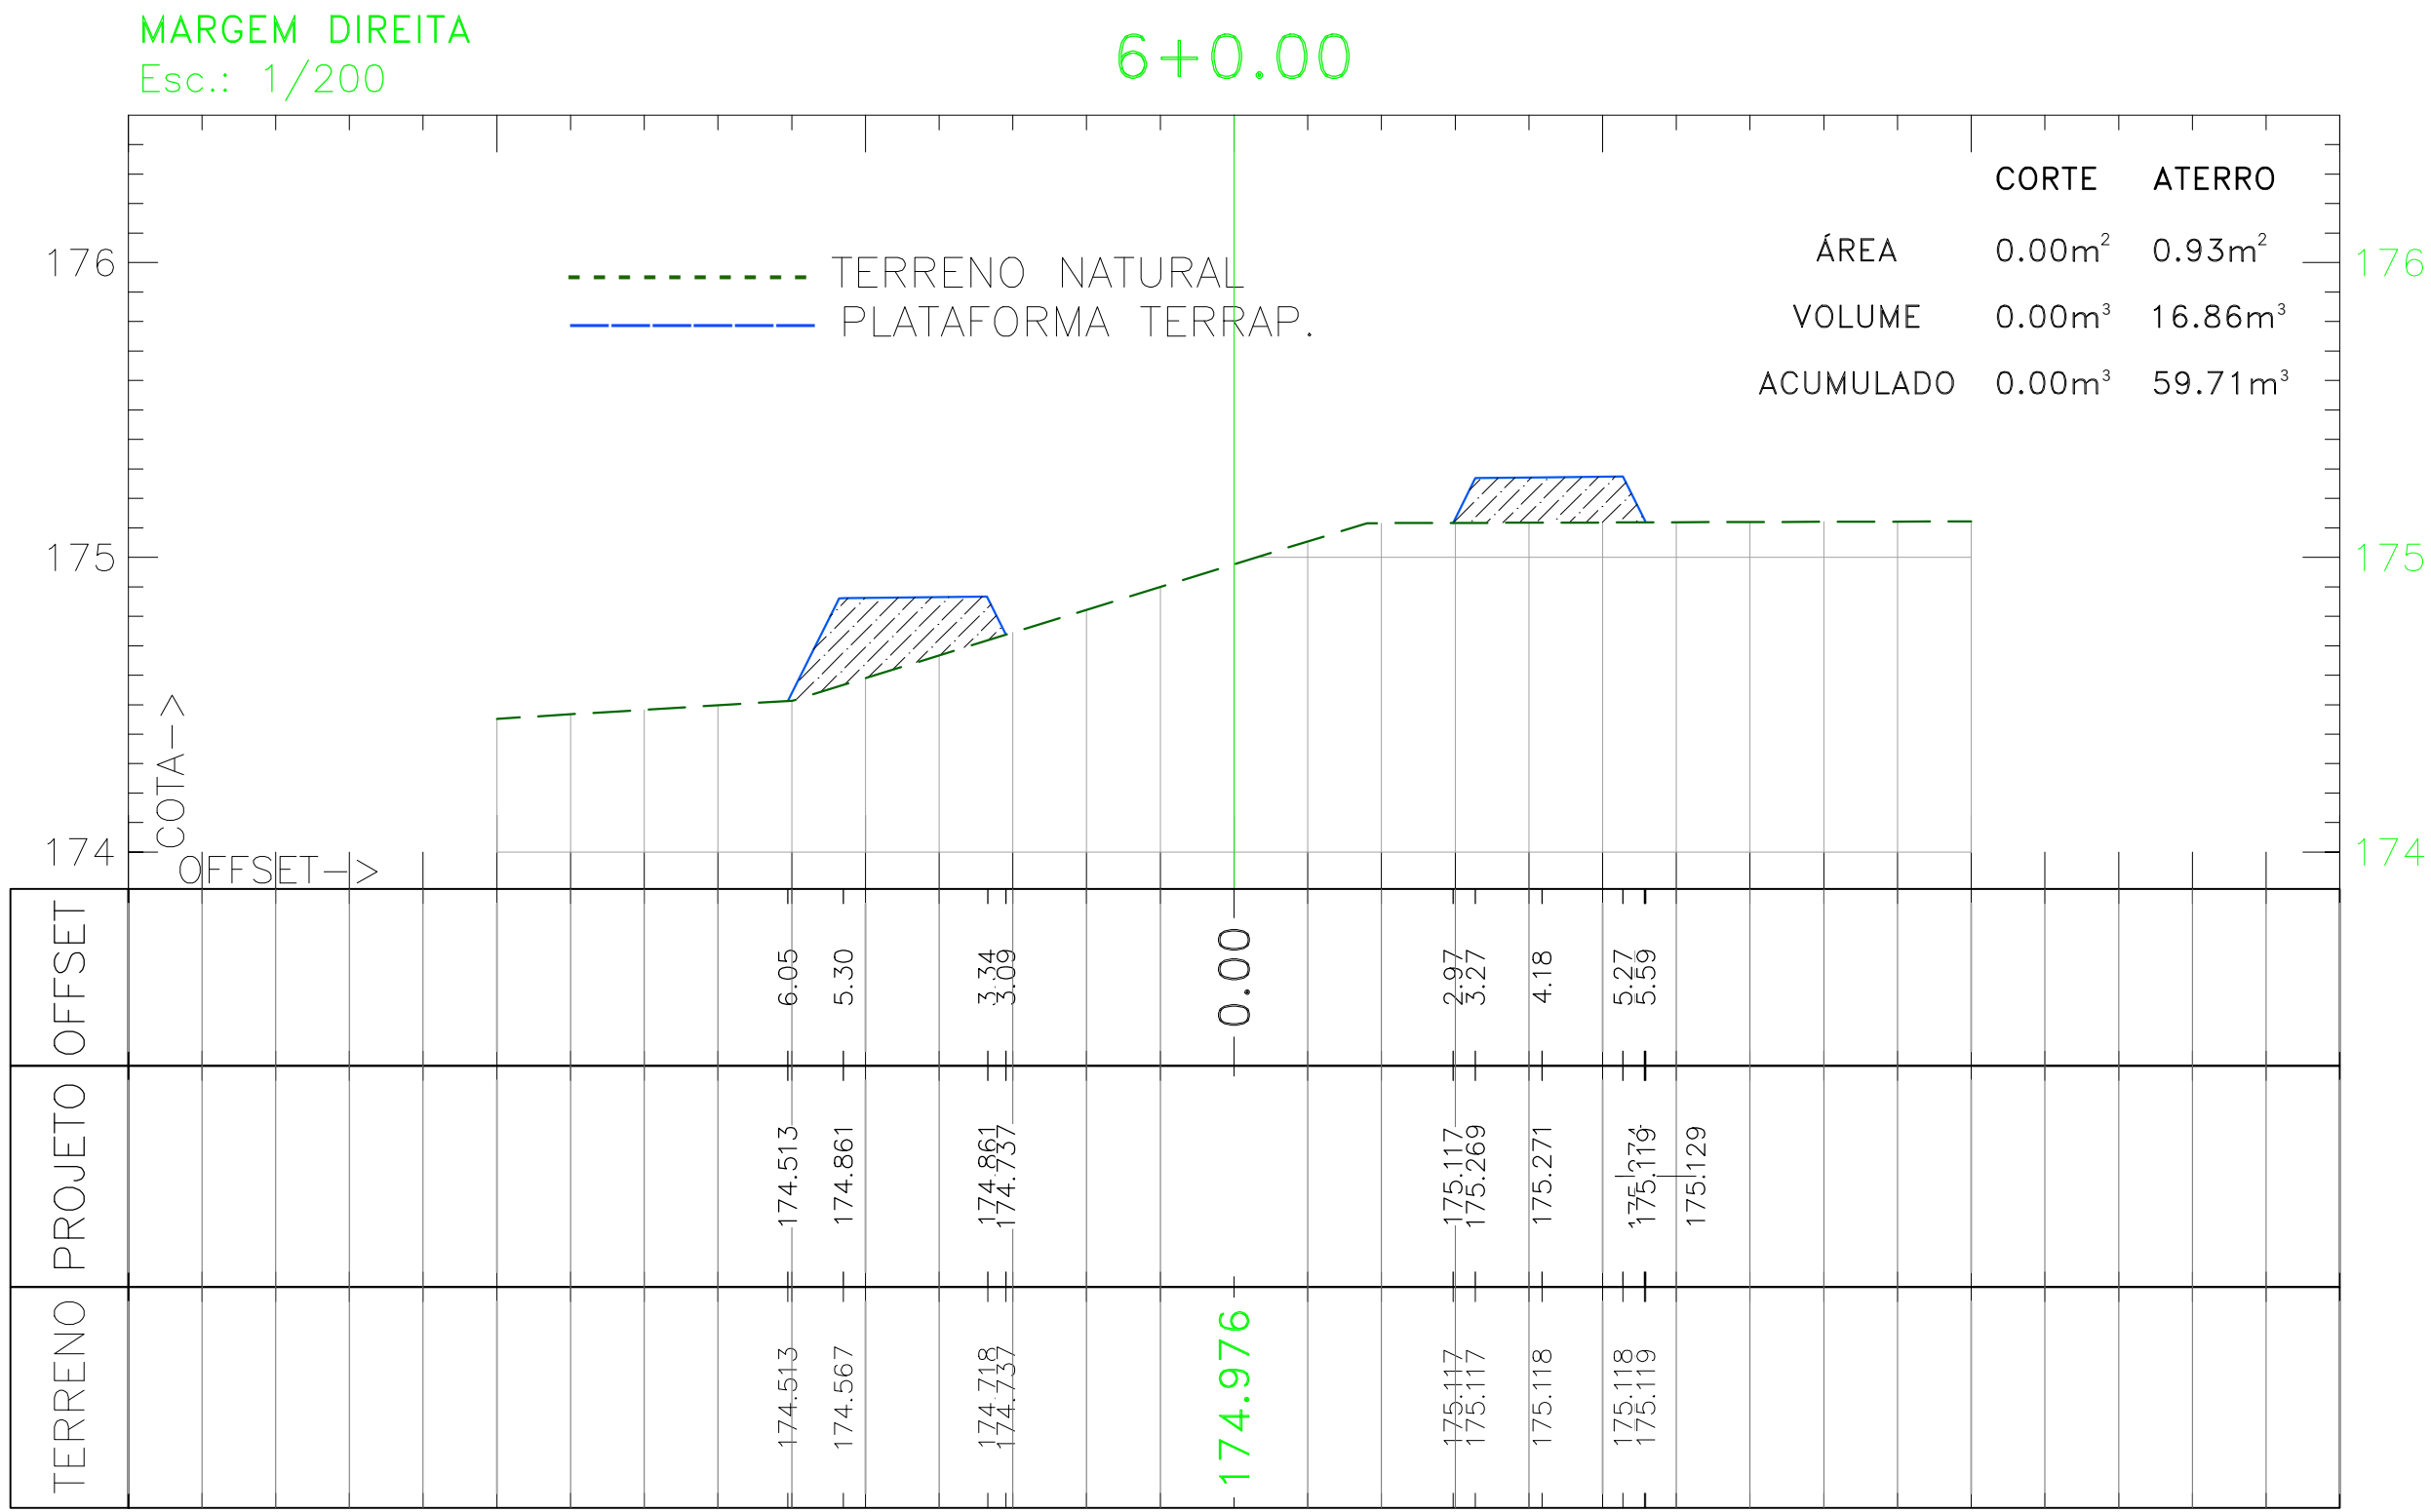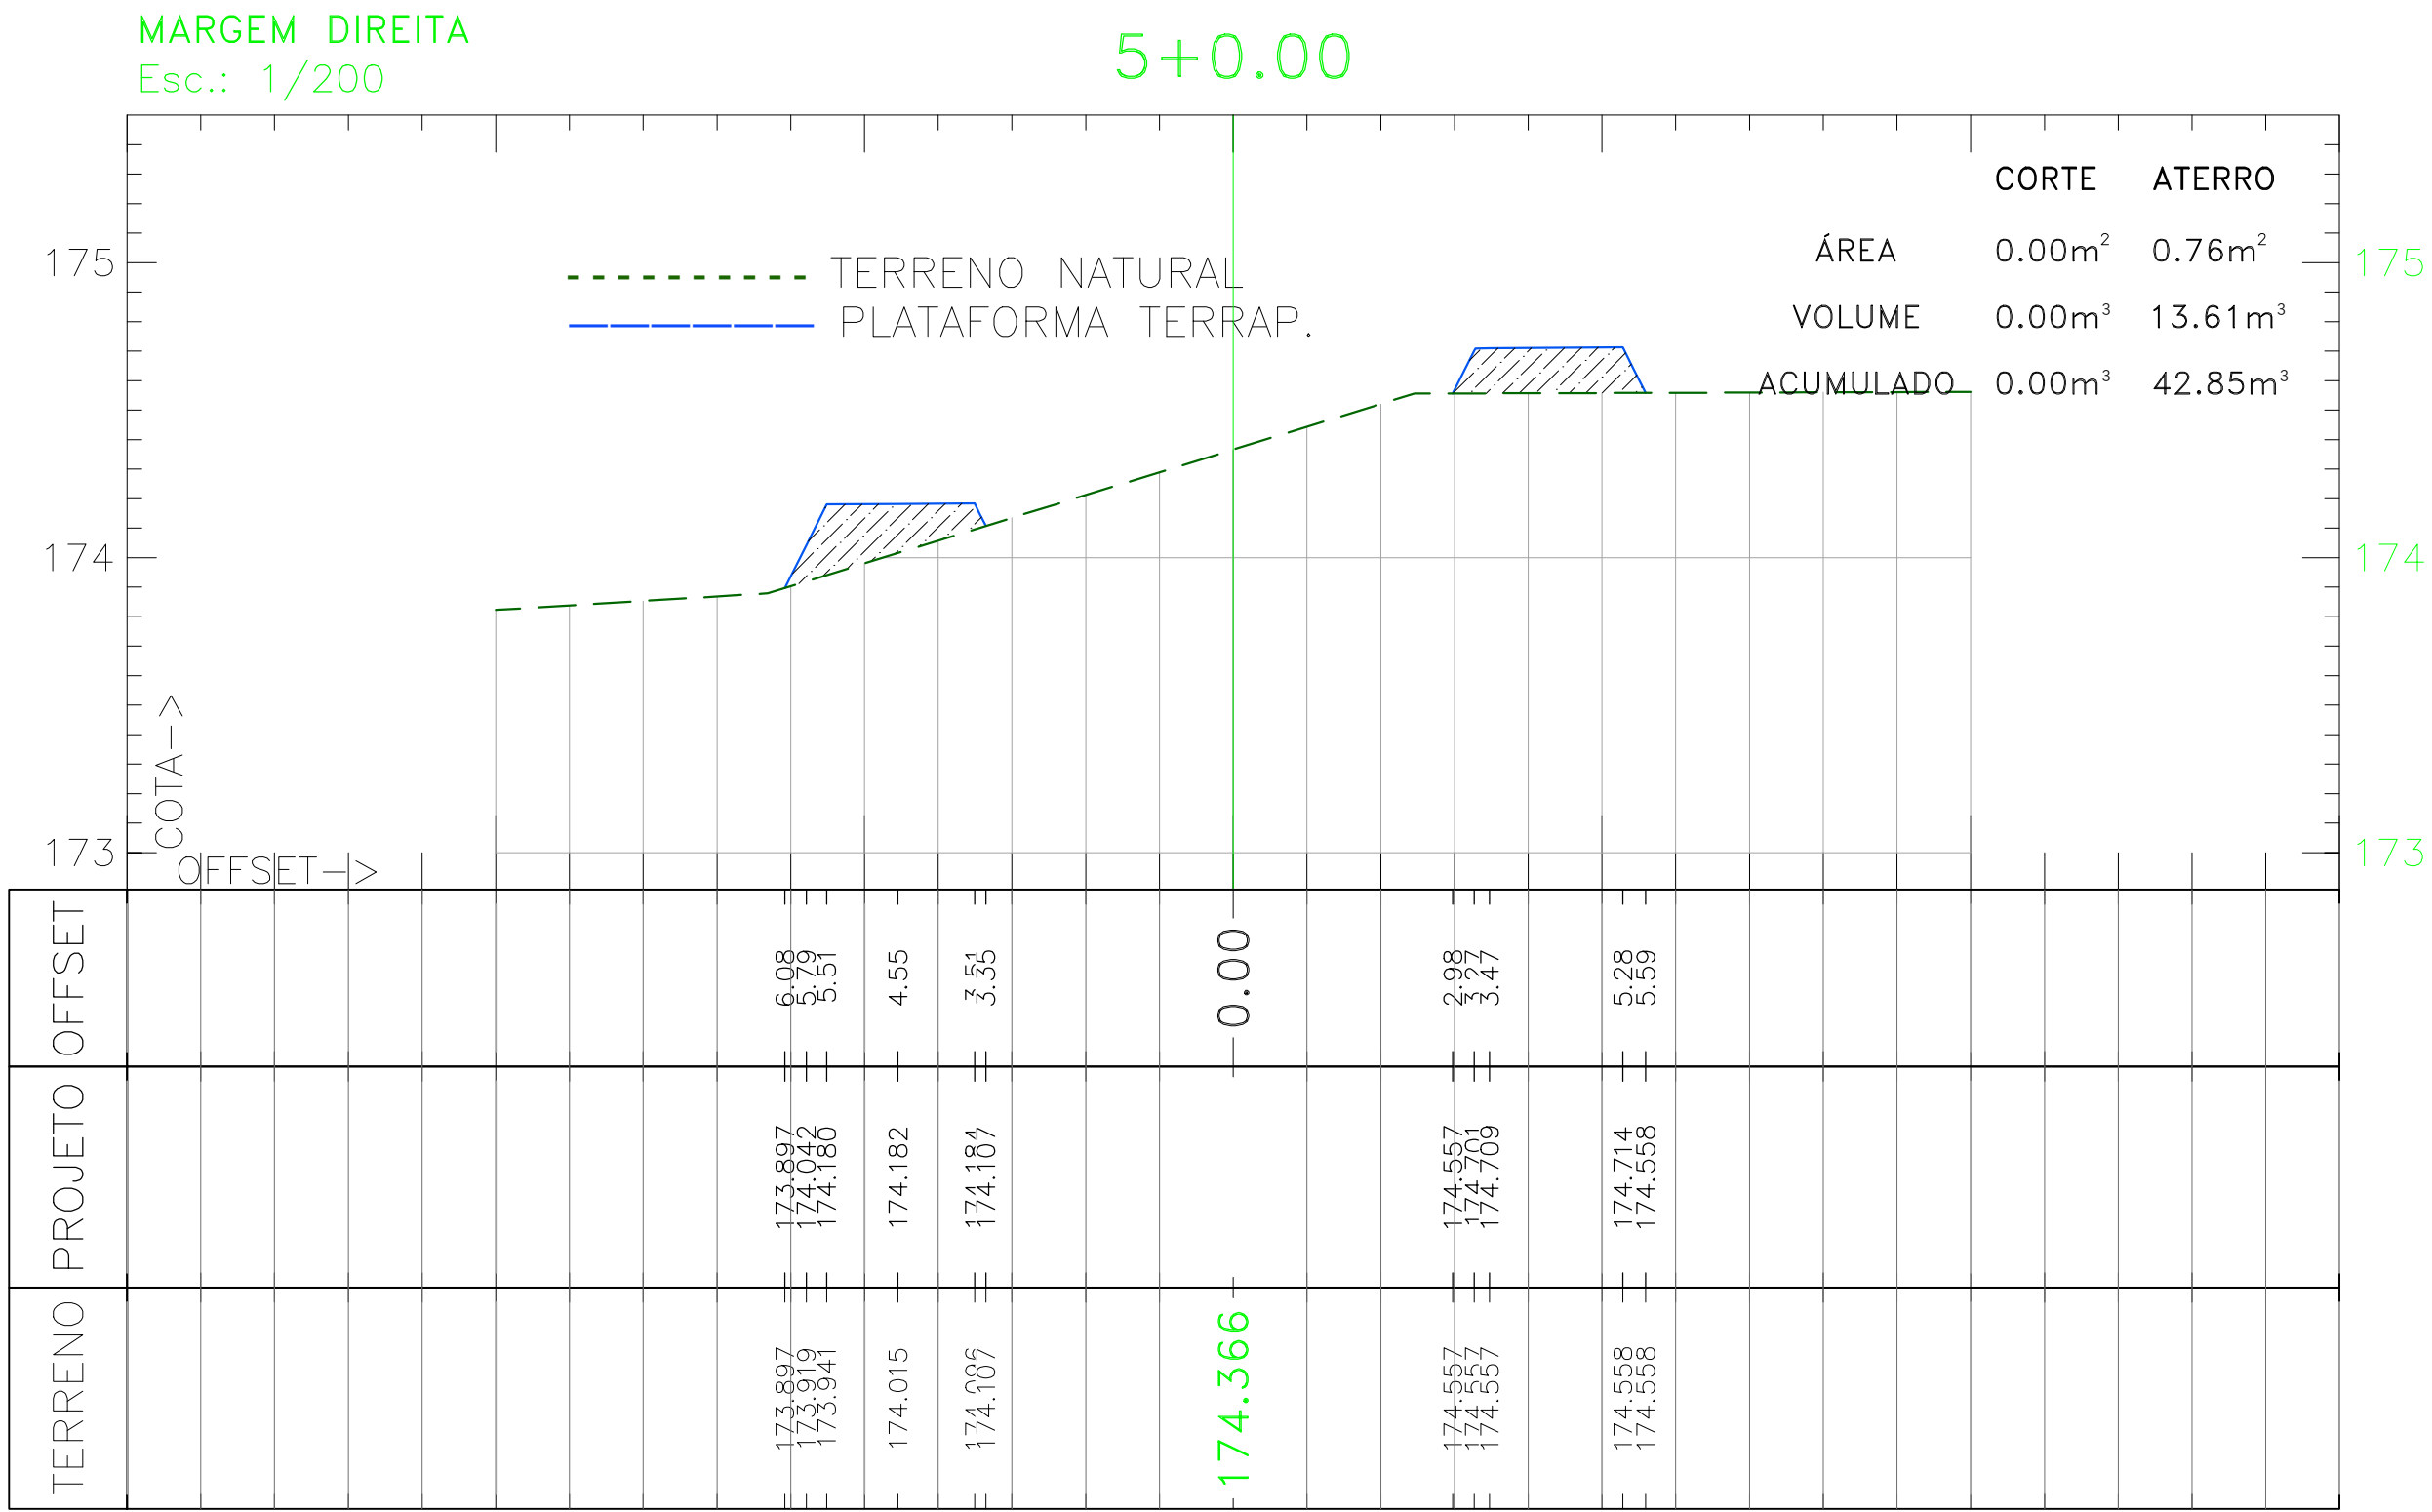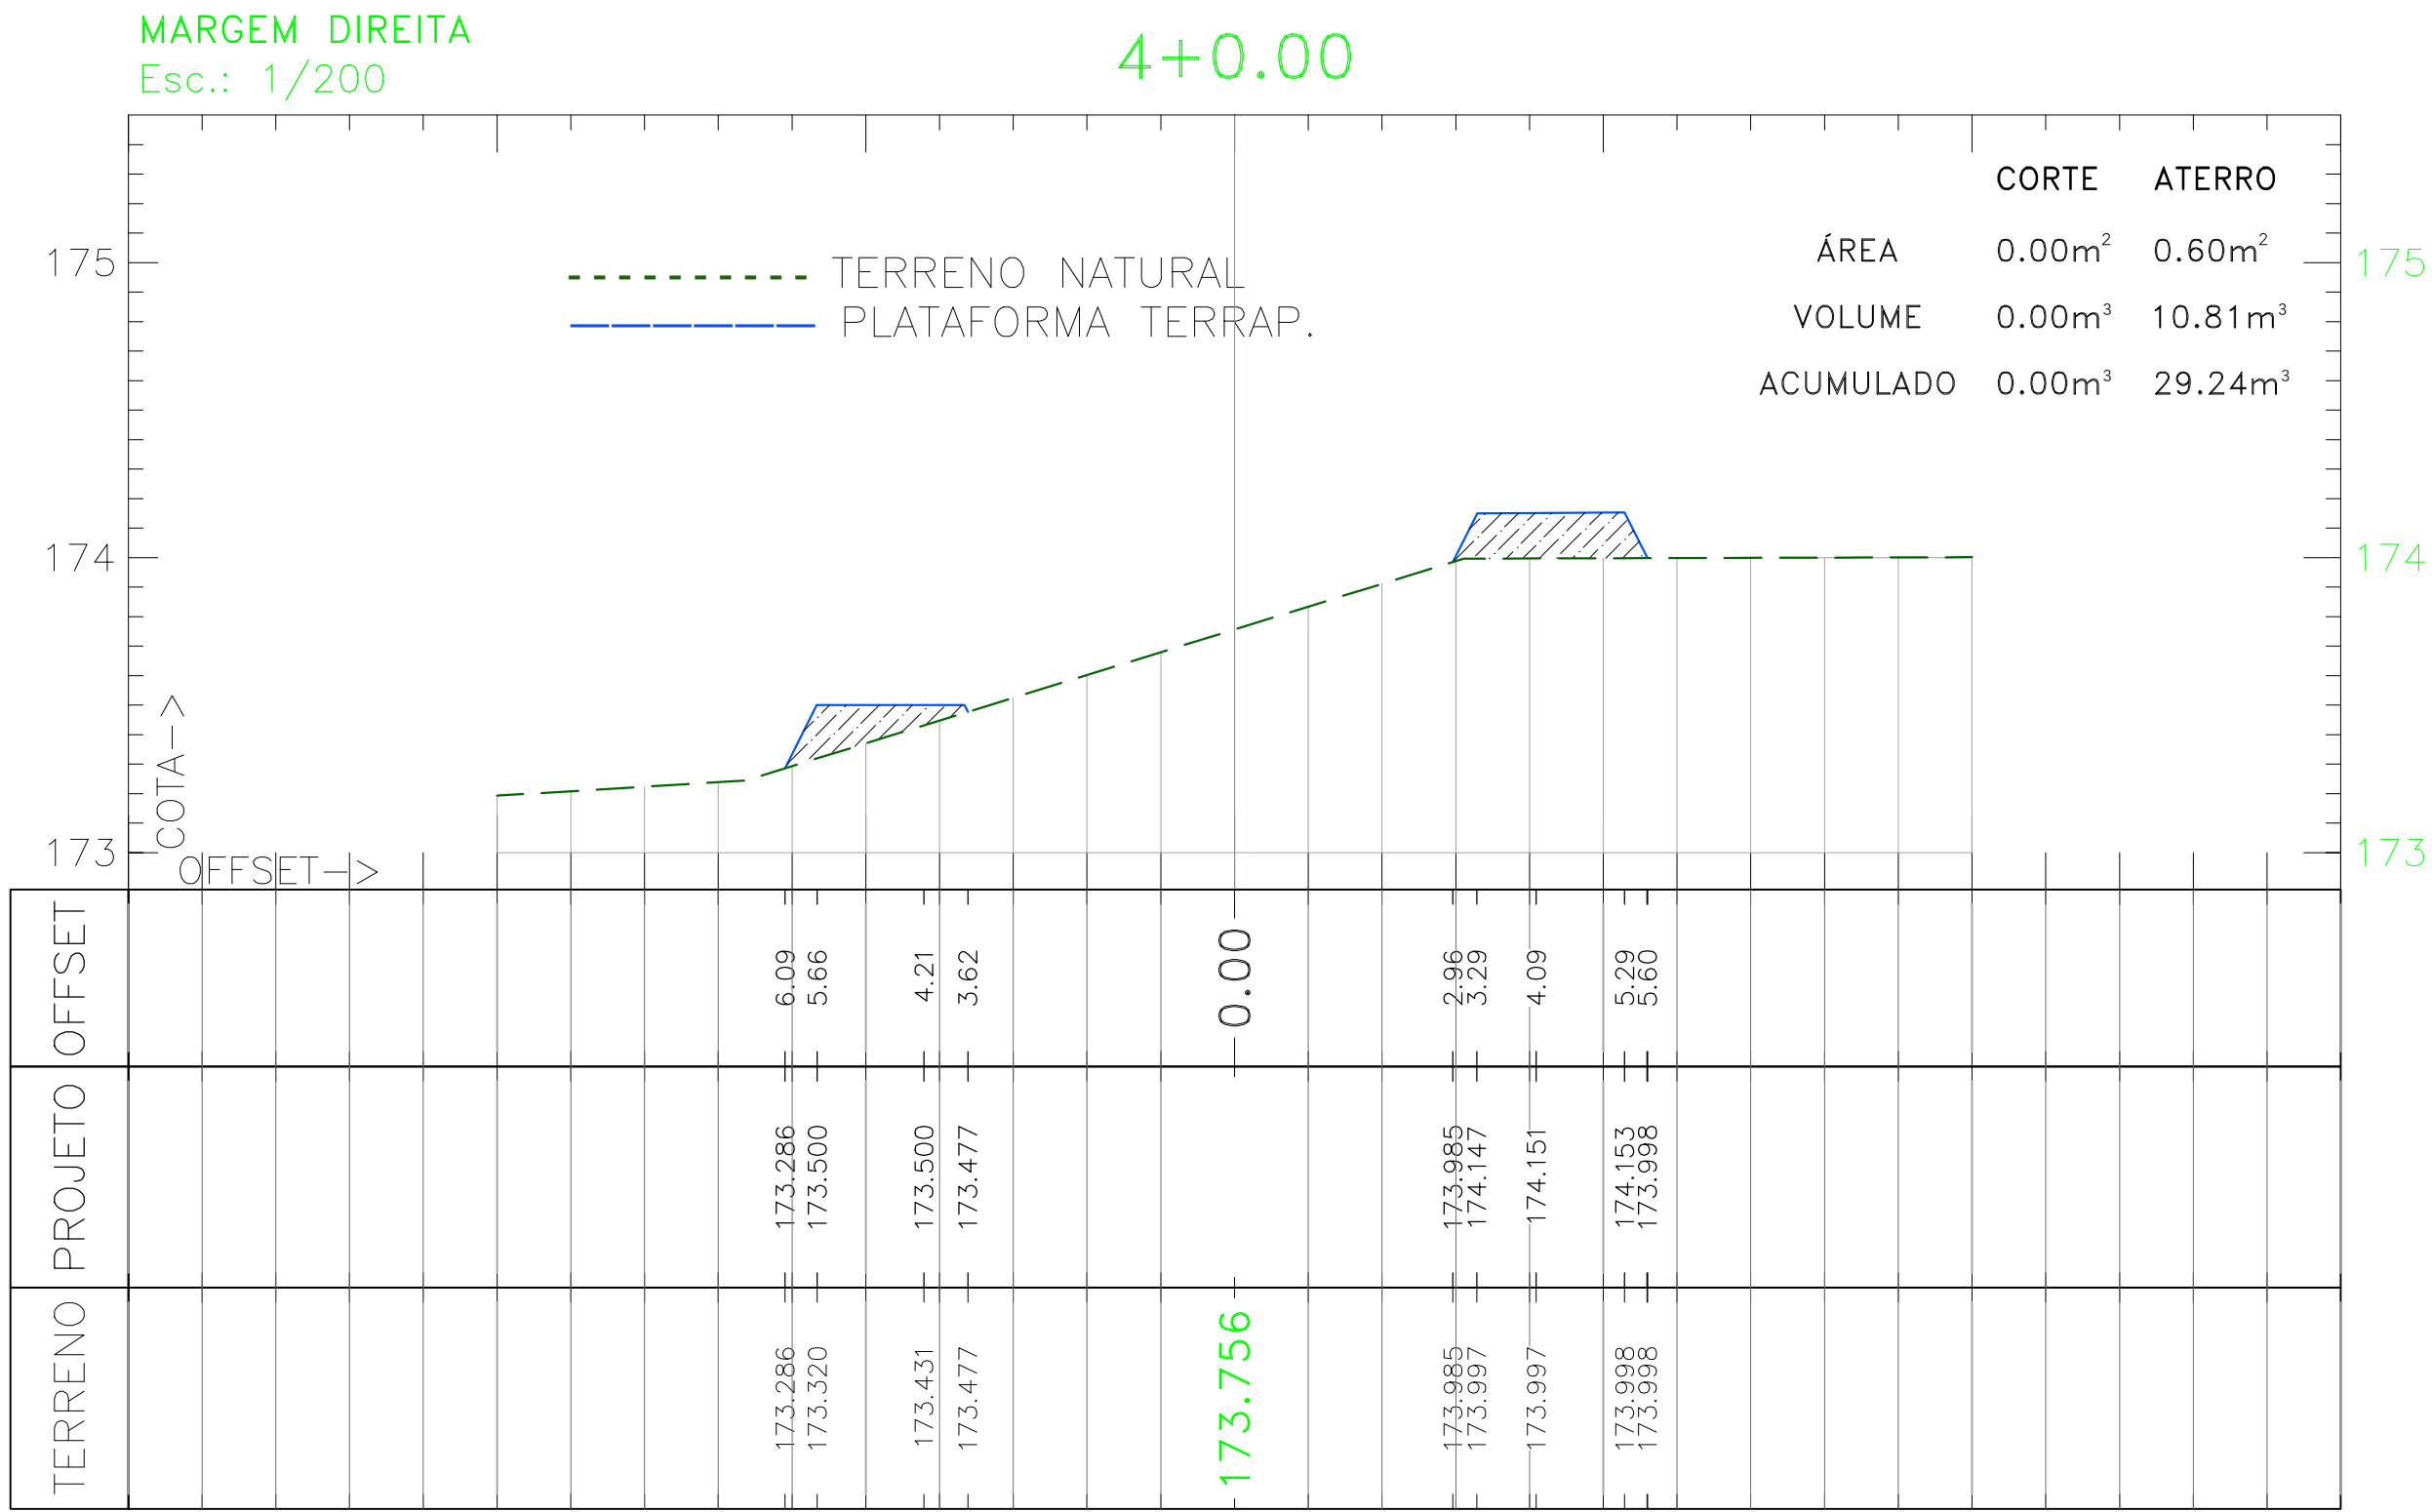

Serviços, Projetos e Assessoria Ltda.  
Fone: (65) 3642-4045 Av. Historador Rubens de Mendonça, 1856 - Edifício Cuiabá  
Office Tower, Sl. 506 CEP: 78050-000 - Cuiabá - MT

PREFEITURA MUNICIPAL  
APPROVAÇÃO

LUIS FELIPE CARVALHO B. LIMA  
ENGENHEIRO CIVIL  
CREA-MT 121.523-083-6

OBRA CONSTRUÇÃO DA PISTA DE CAMINHADA E ACADEMIA AO AR LIVRE

PROPRIETÁRIO: PREFEITURA MUNICIPAL DE LAMBARI D'OESTE / MT

LOCAL: AV. BOA VISTA - LAMBARI D'OESTE / MT

ASSUNTO: TERRAPLENAGEM

SEÇÕES MARGEM DIREITA

ESCALA: INDICADA

ÁREA PAVIMENTAÇÃO:

DATA: ABRIL / 2025



FOLHA N.º:

02





1/25





0 1 2 3 4 5  
cm

Formato: A1 (841x594mm)

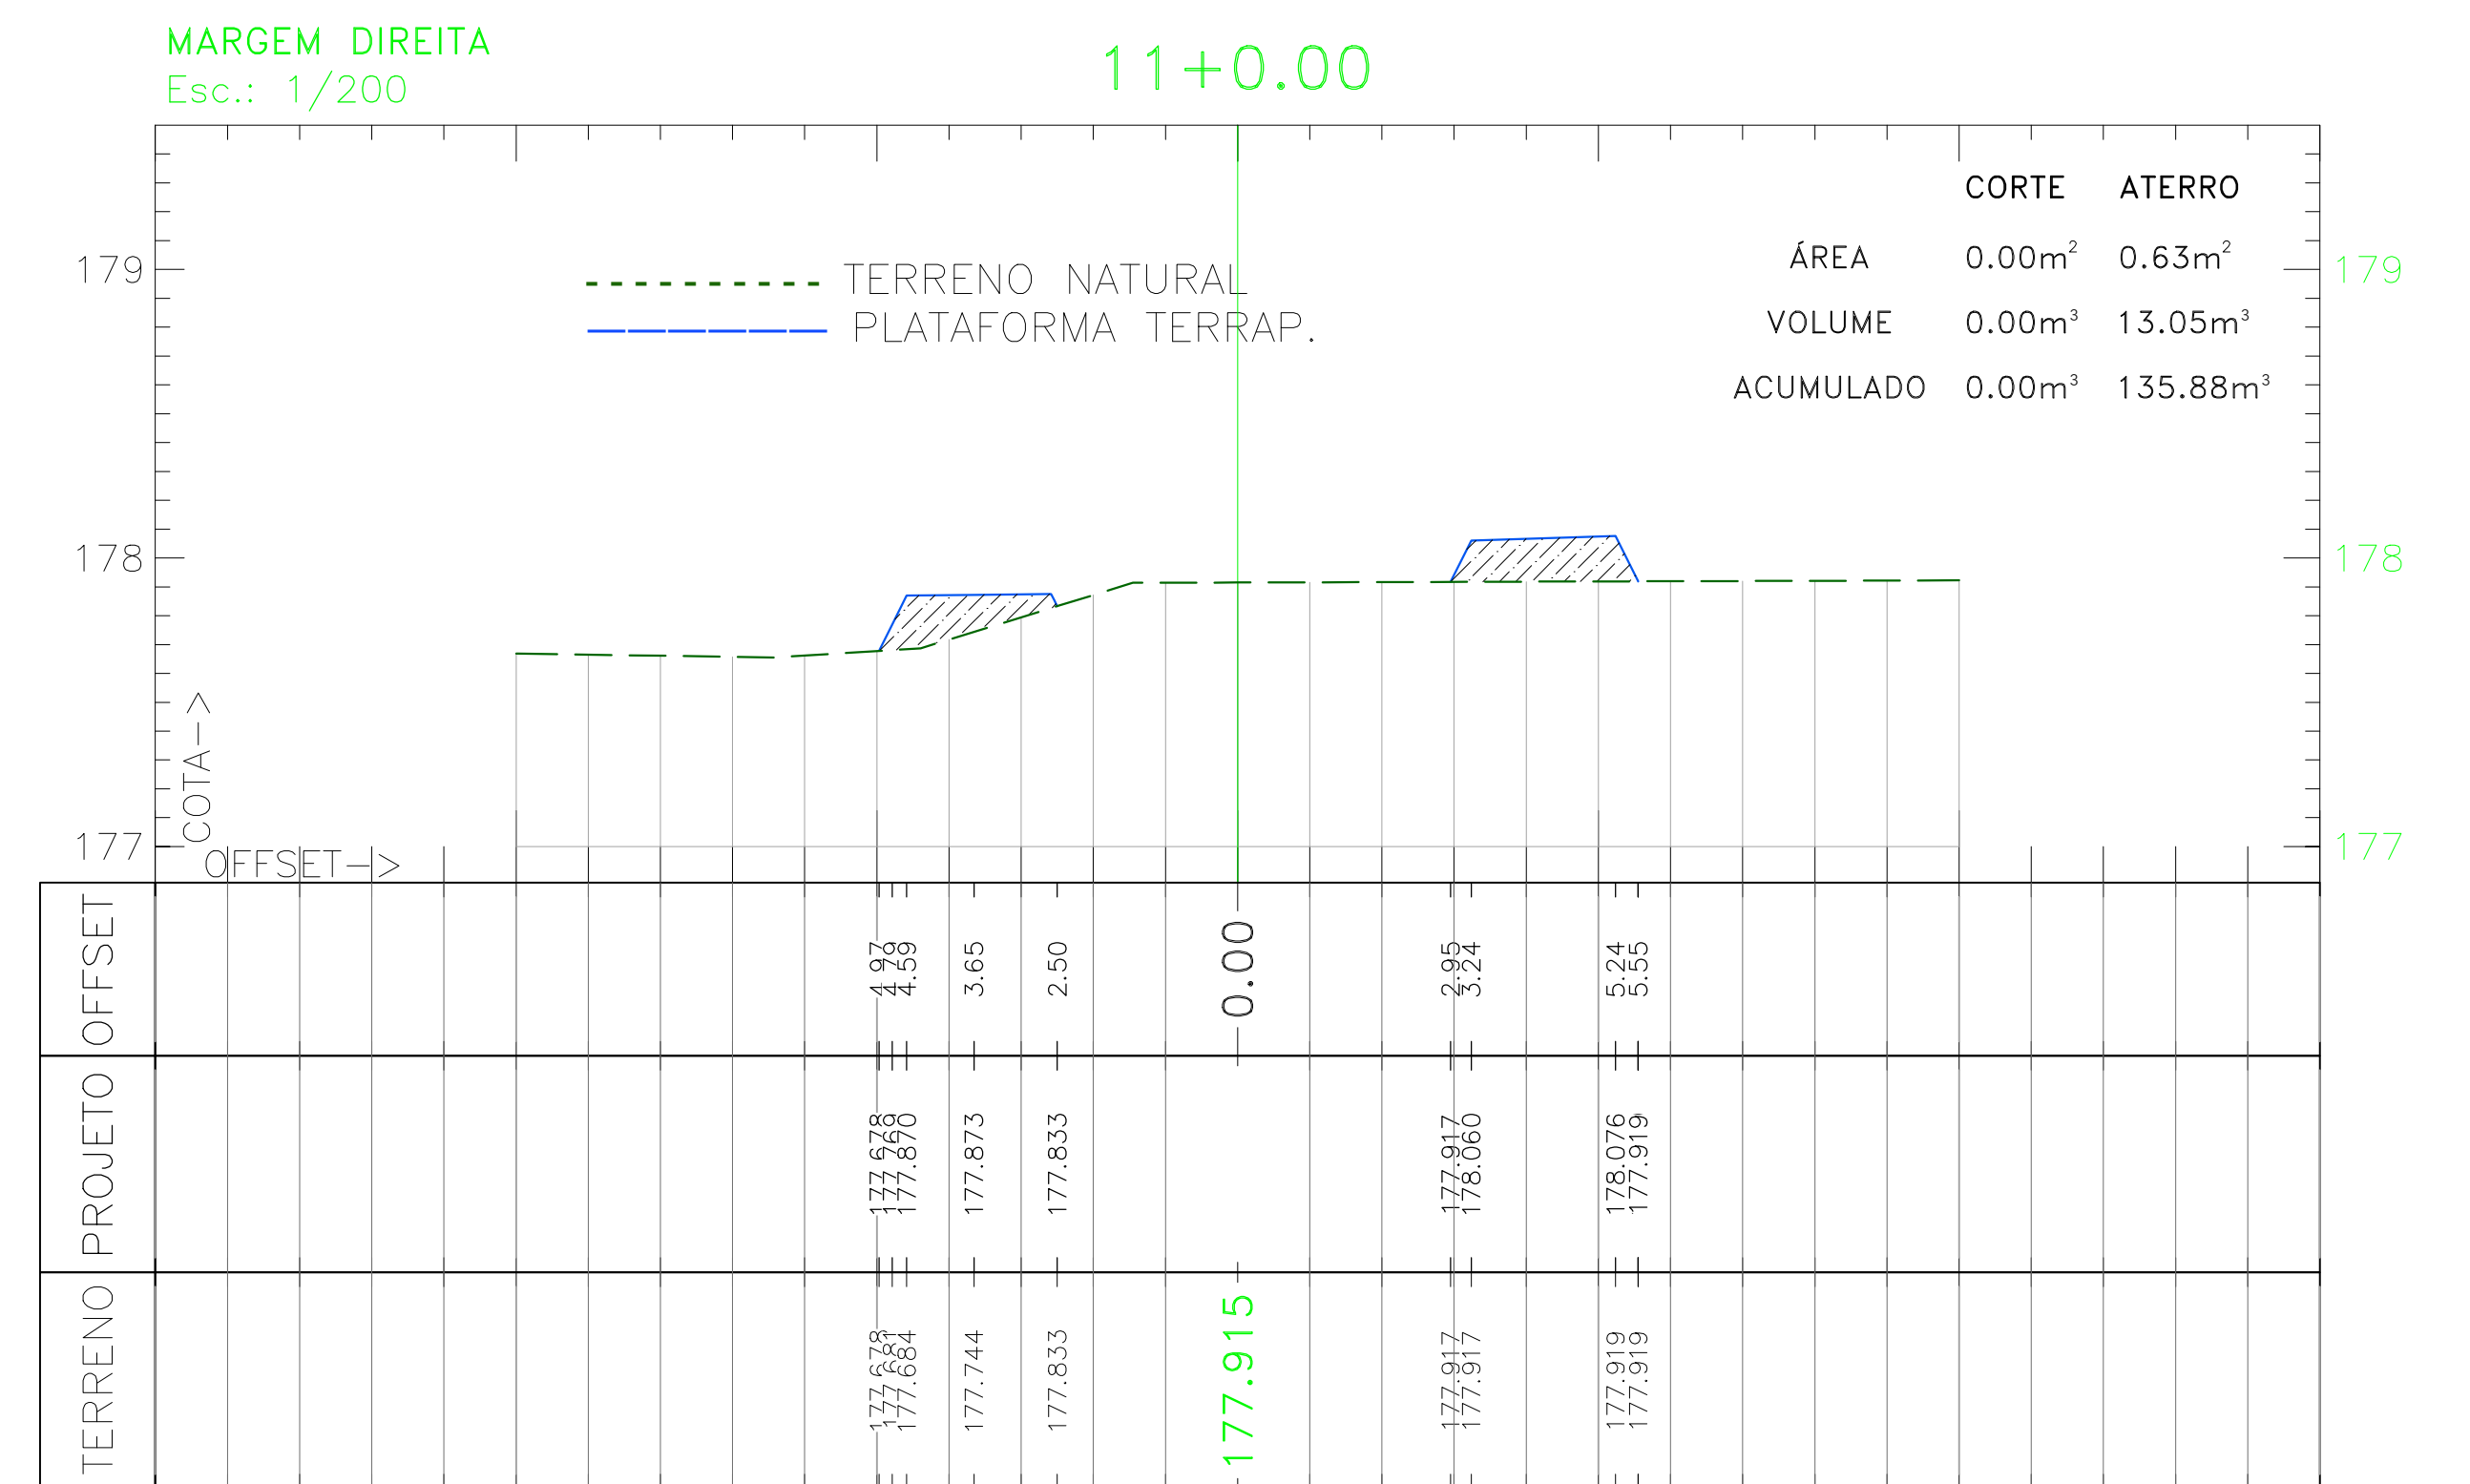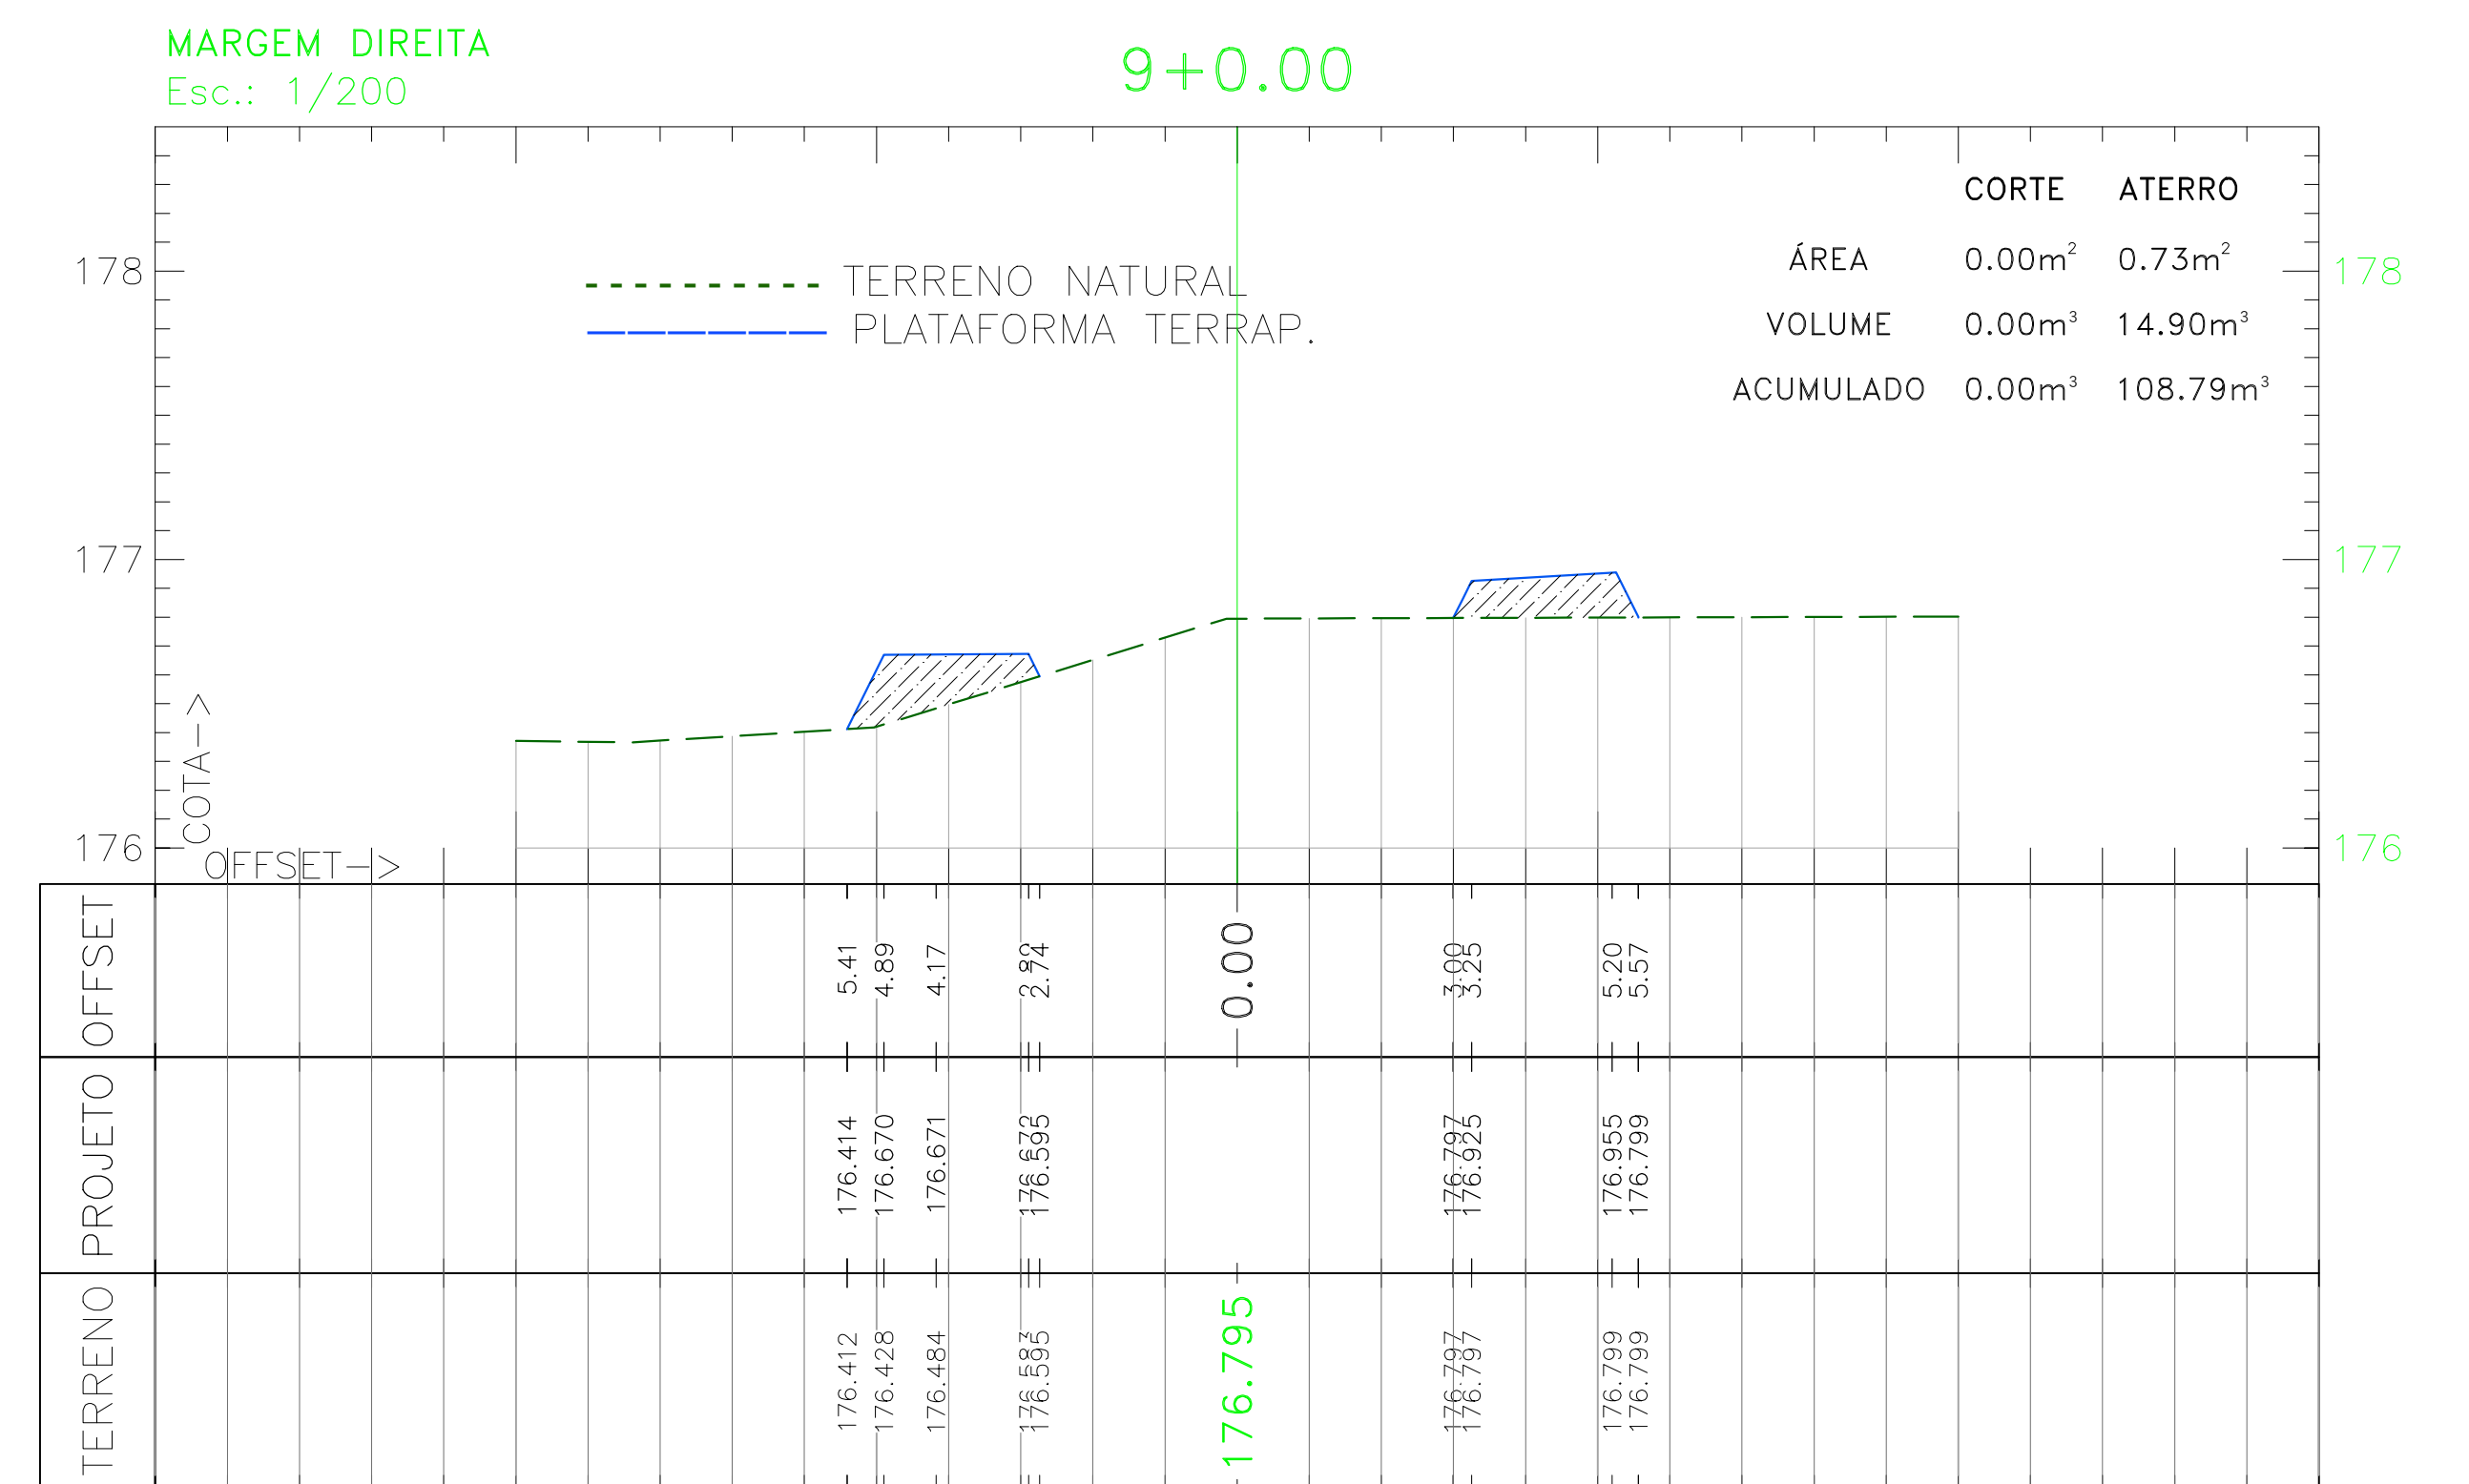



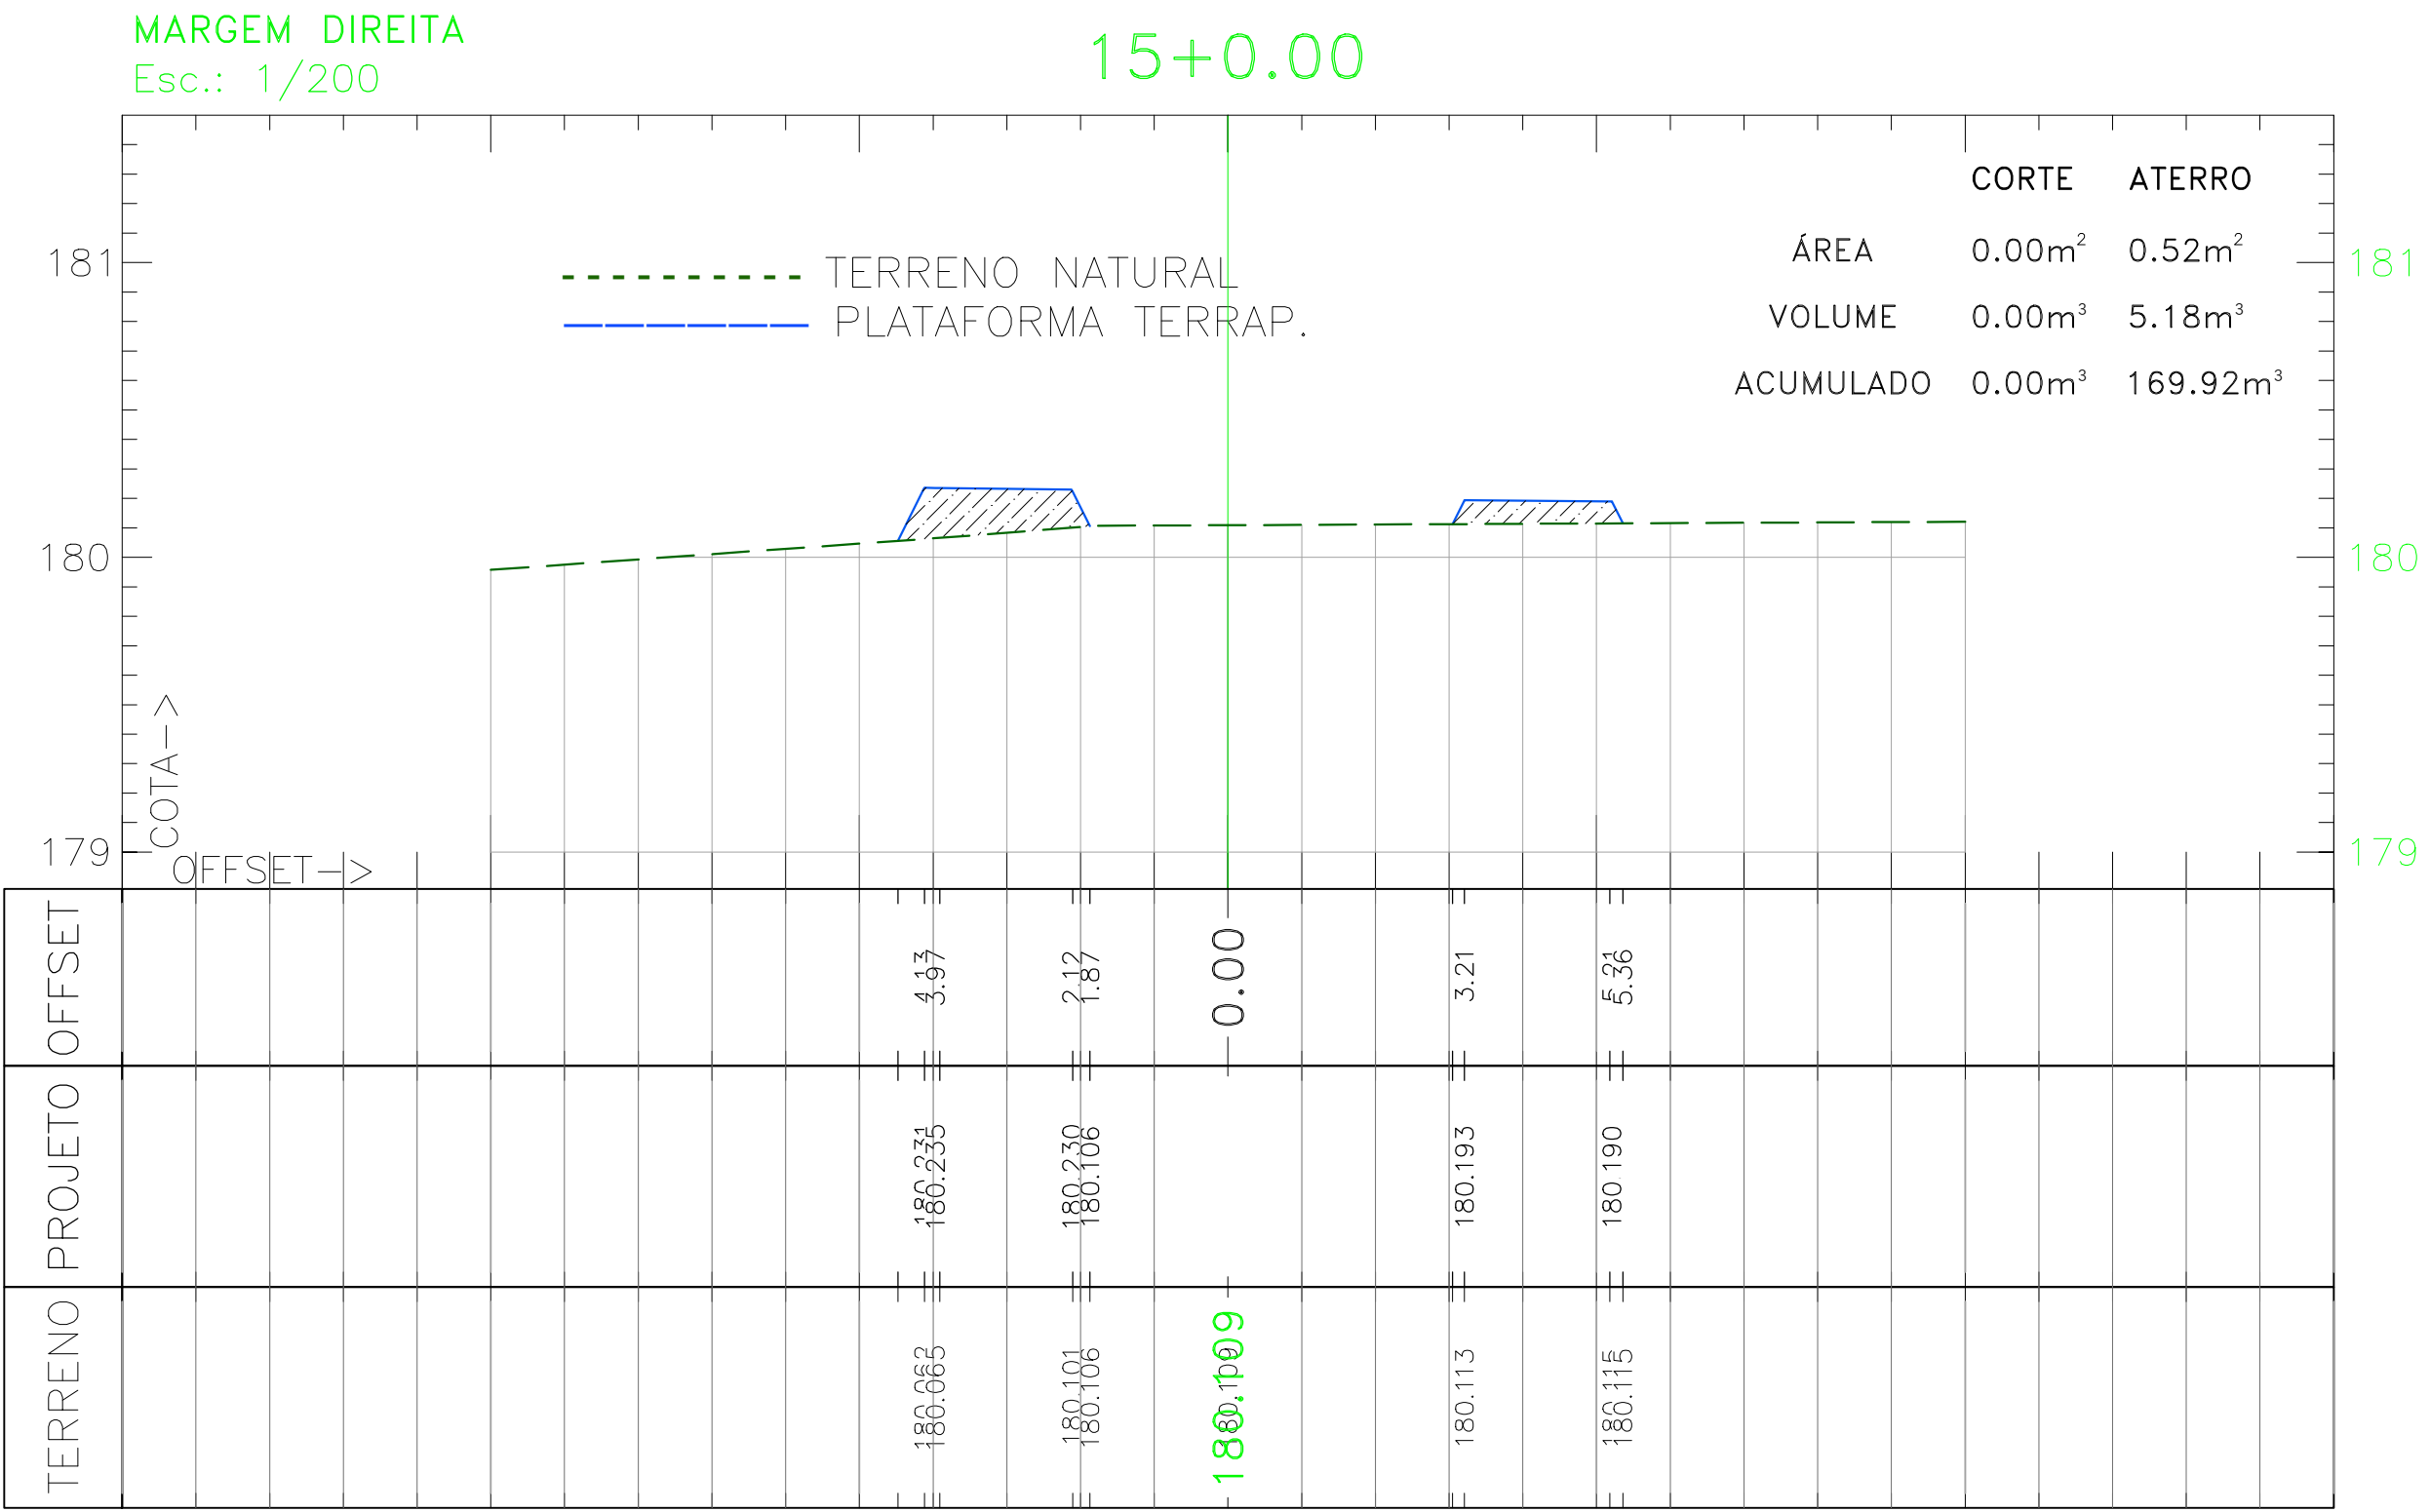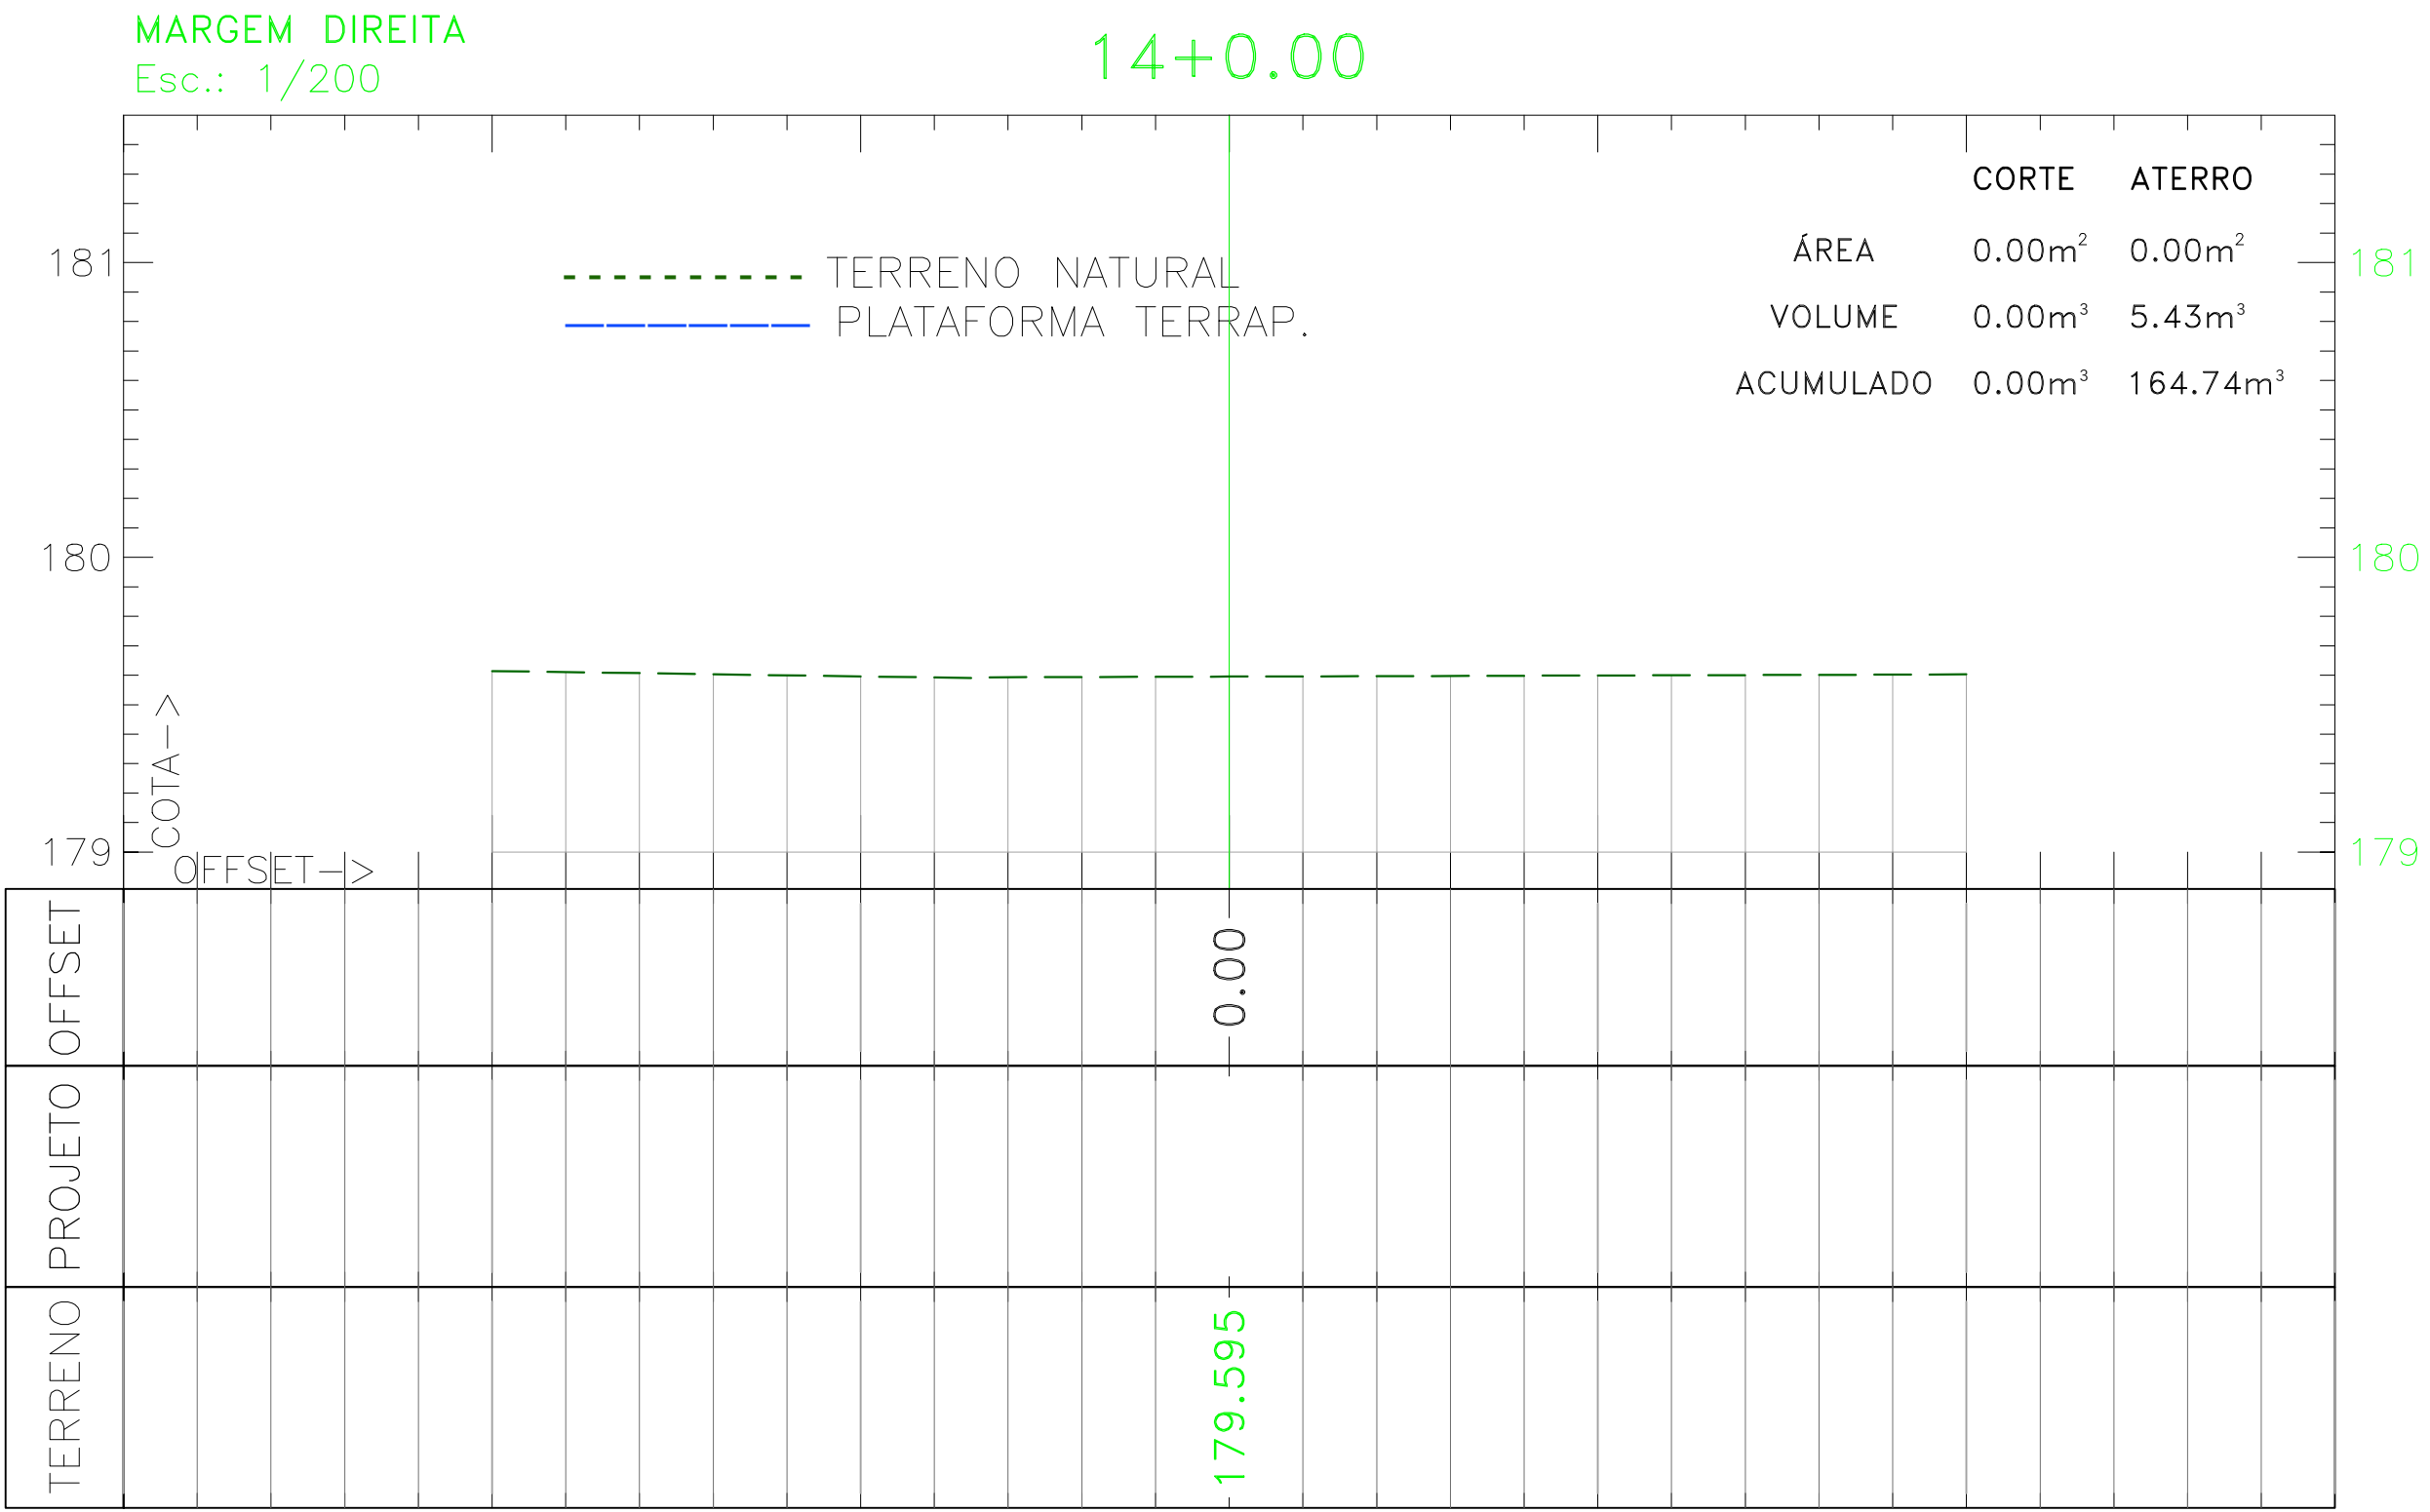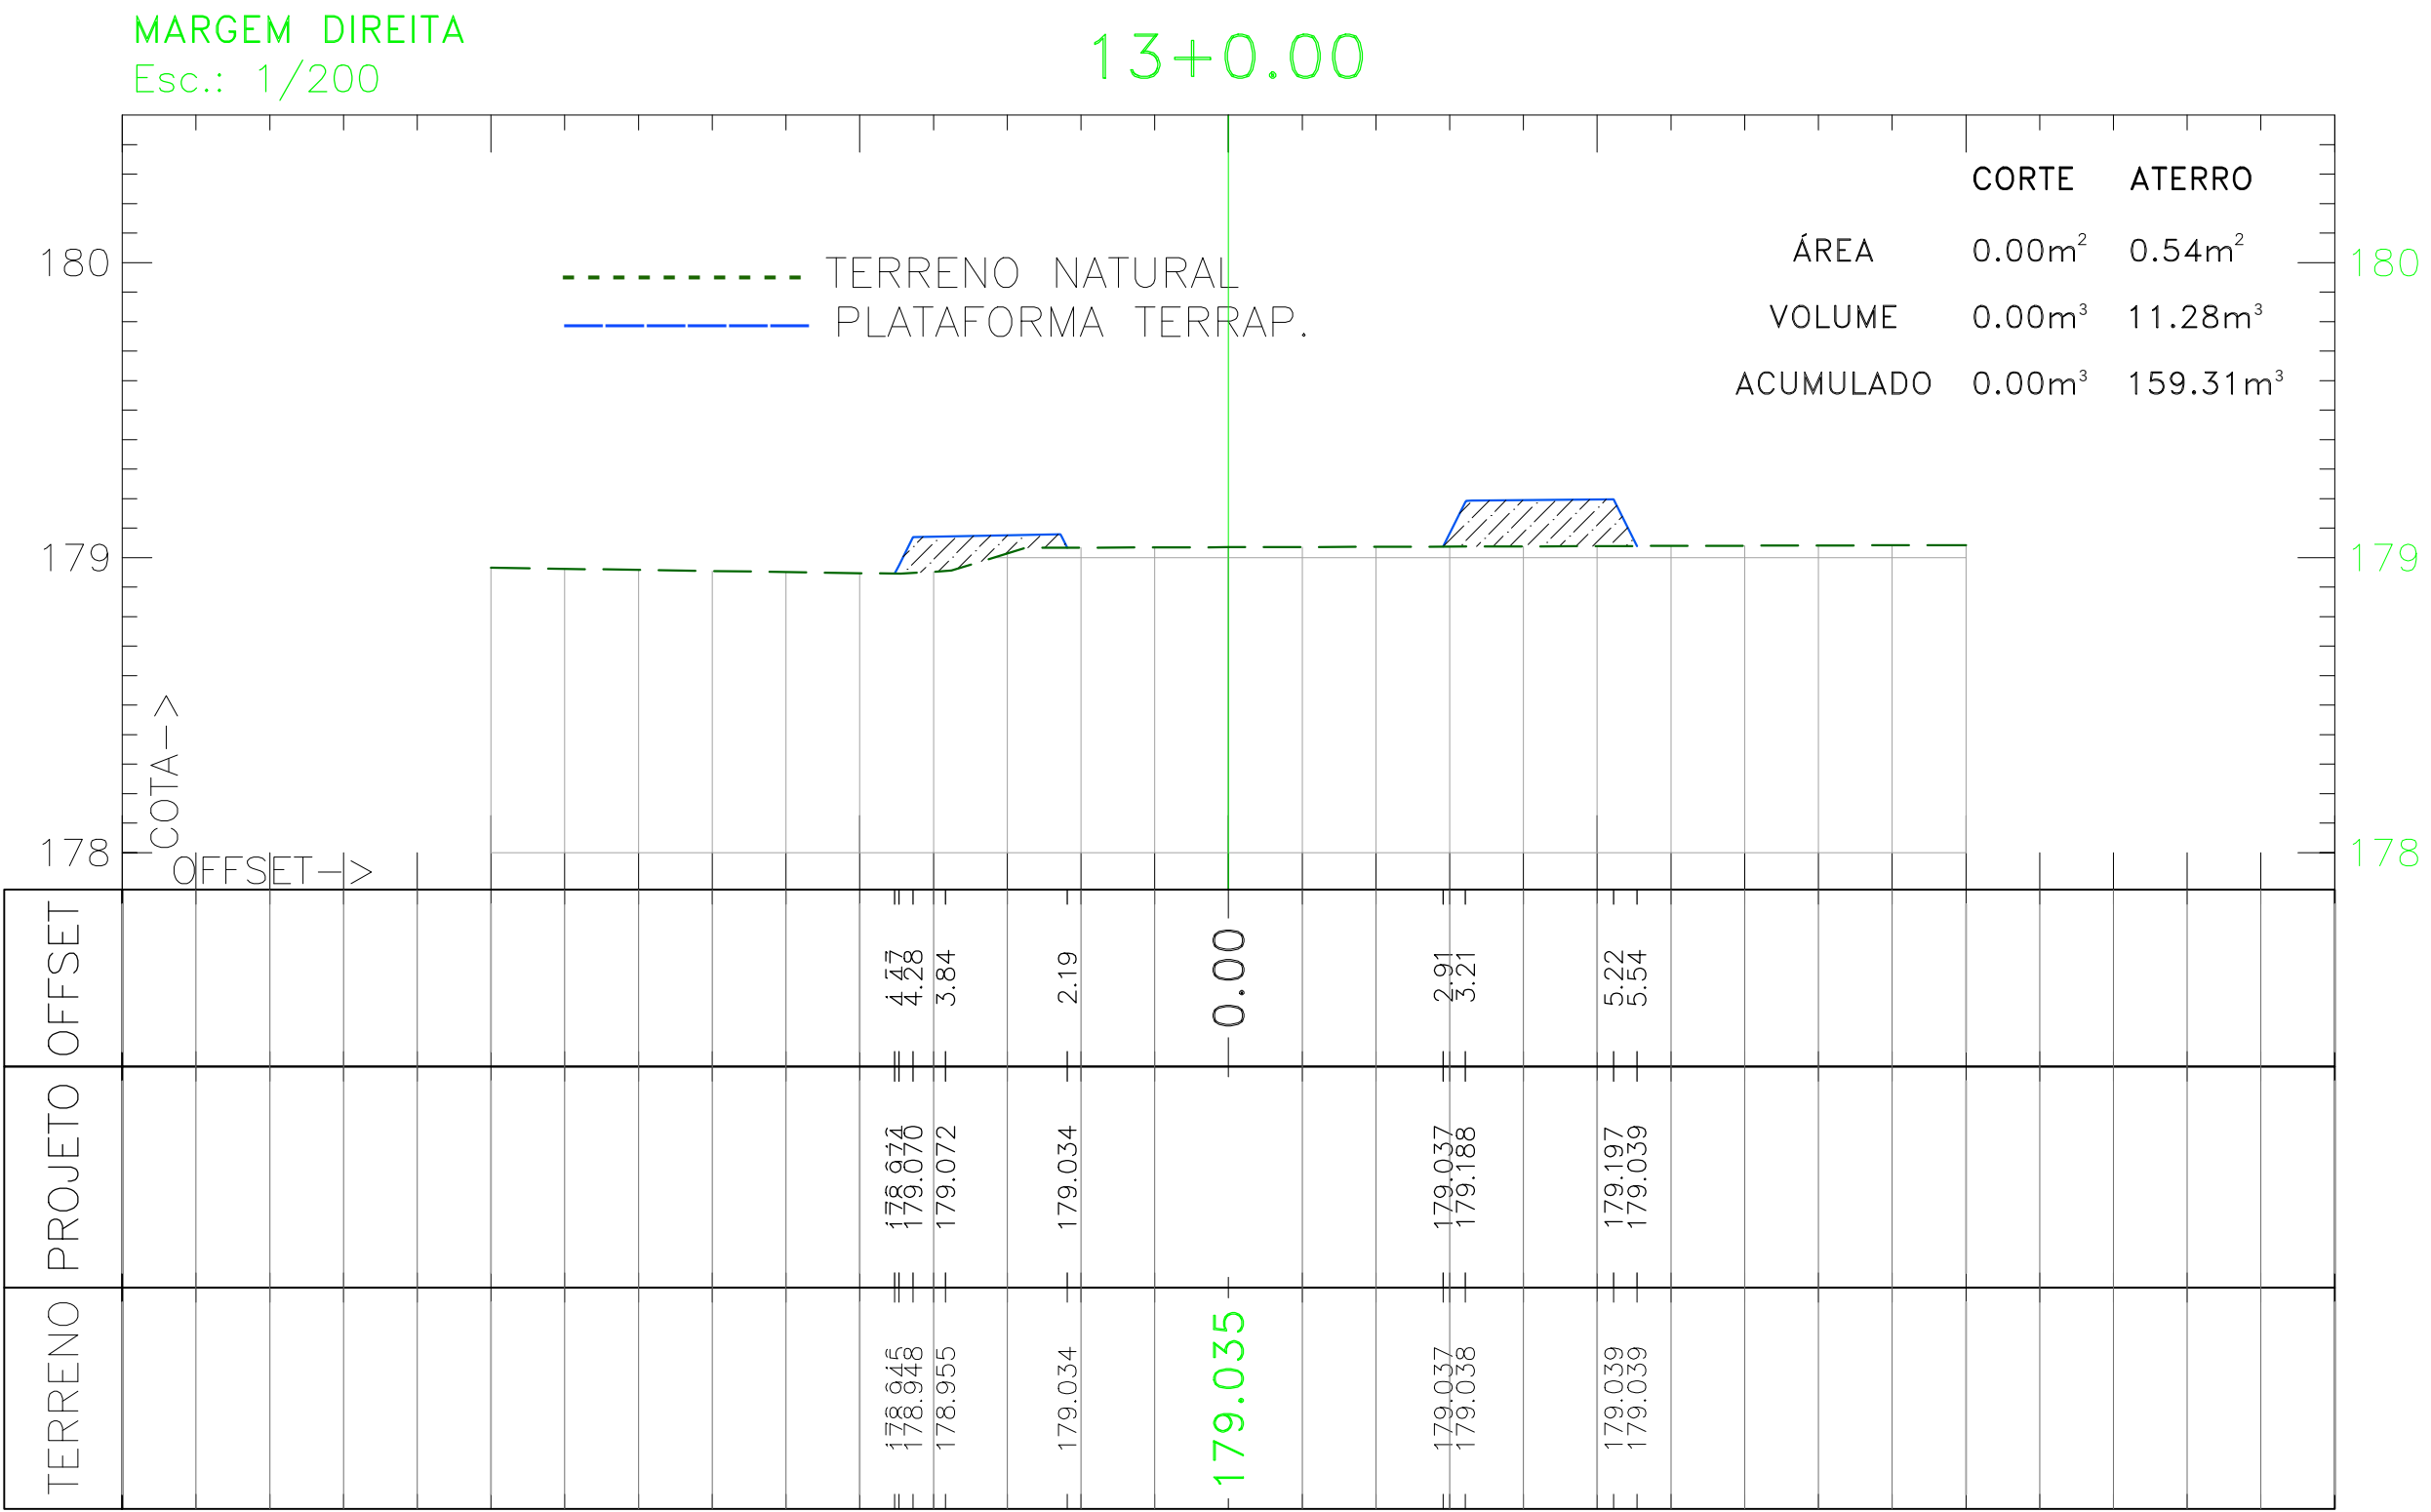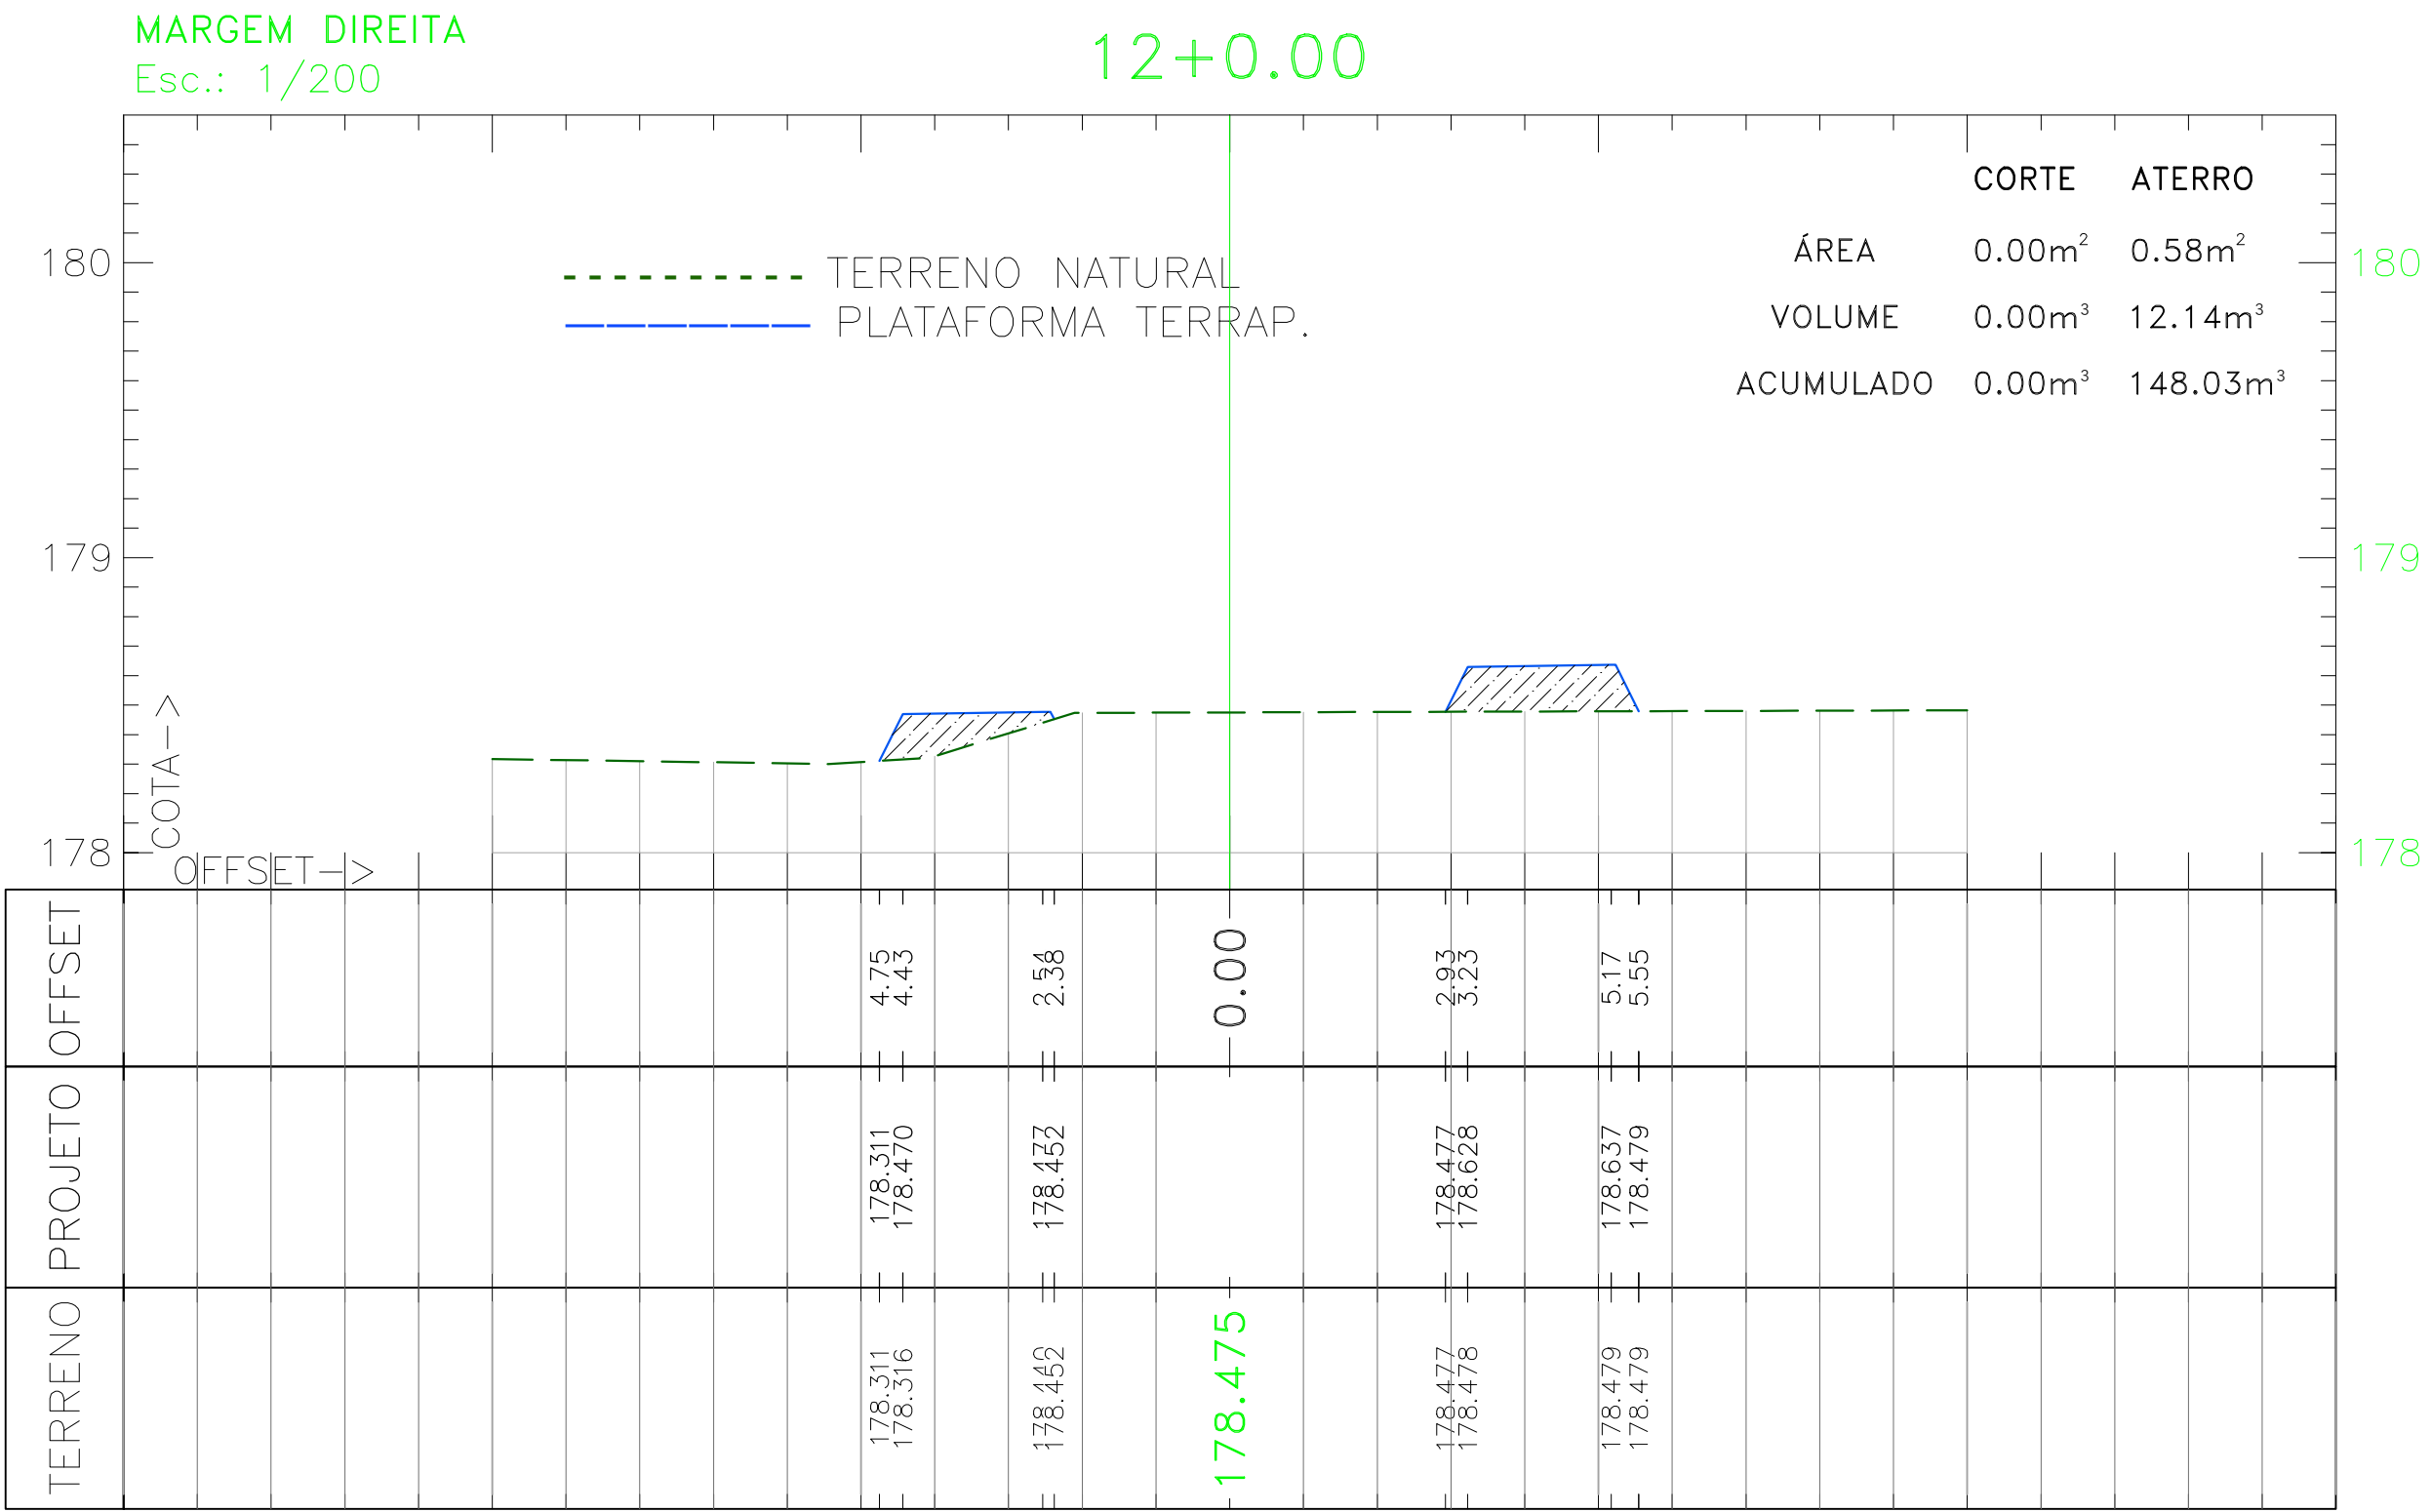

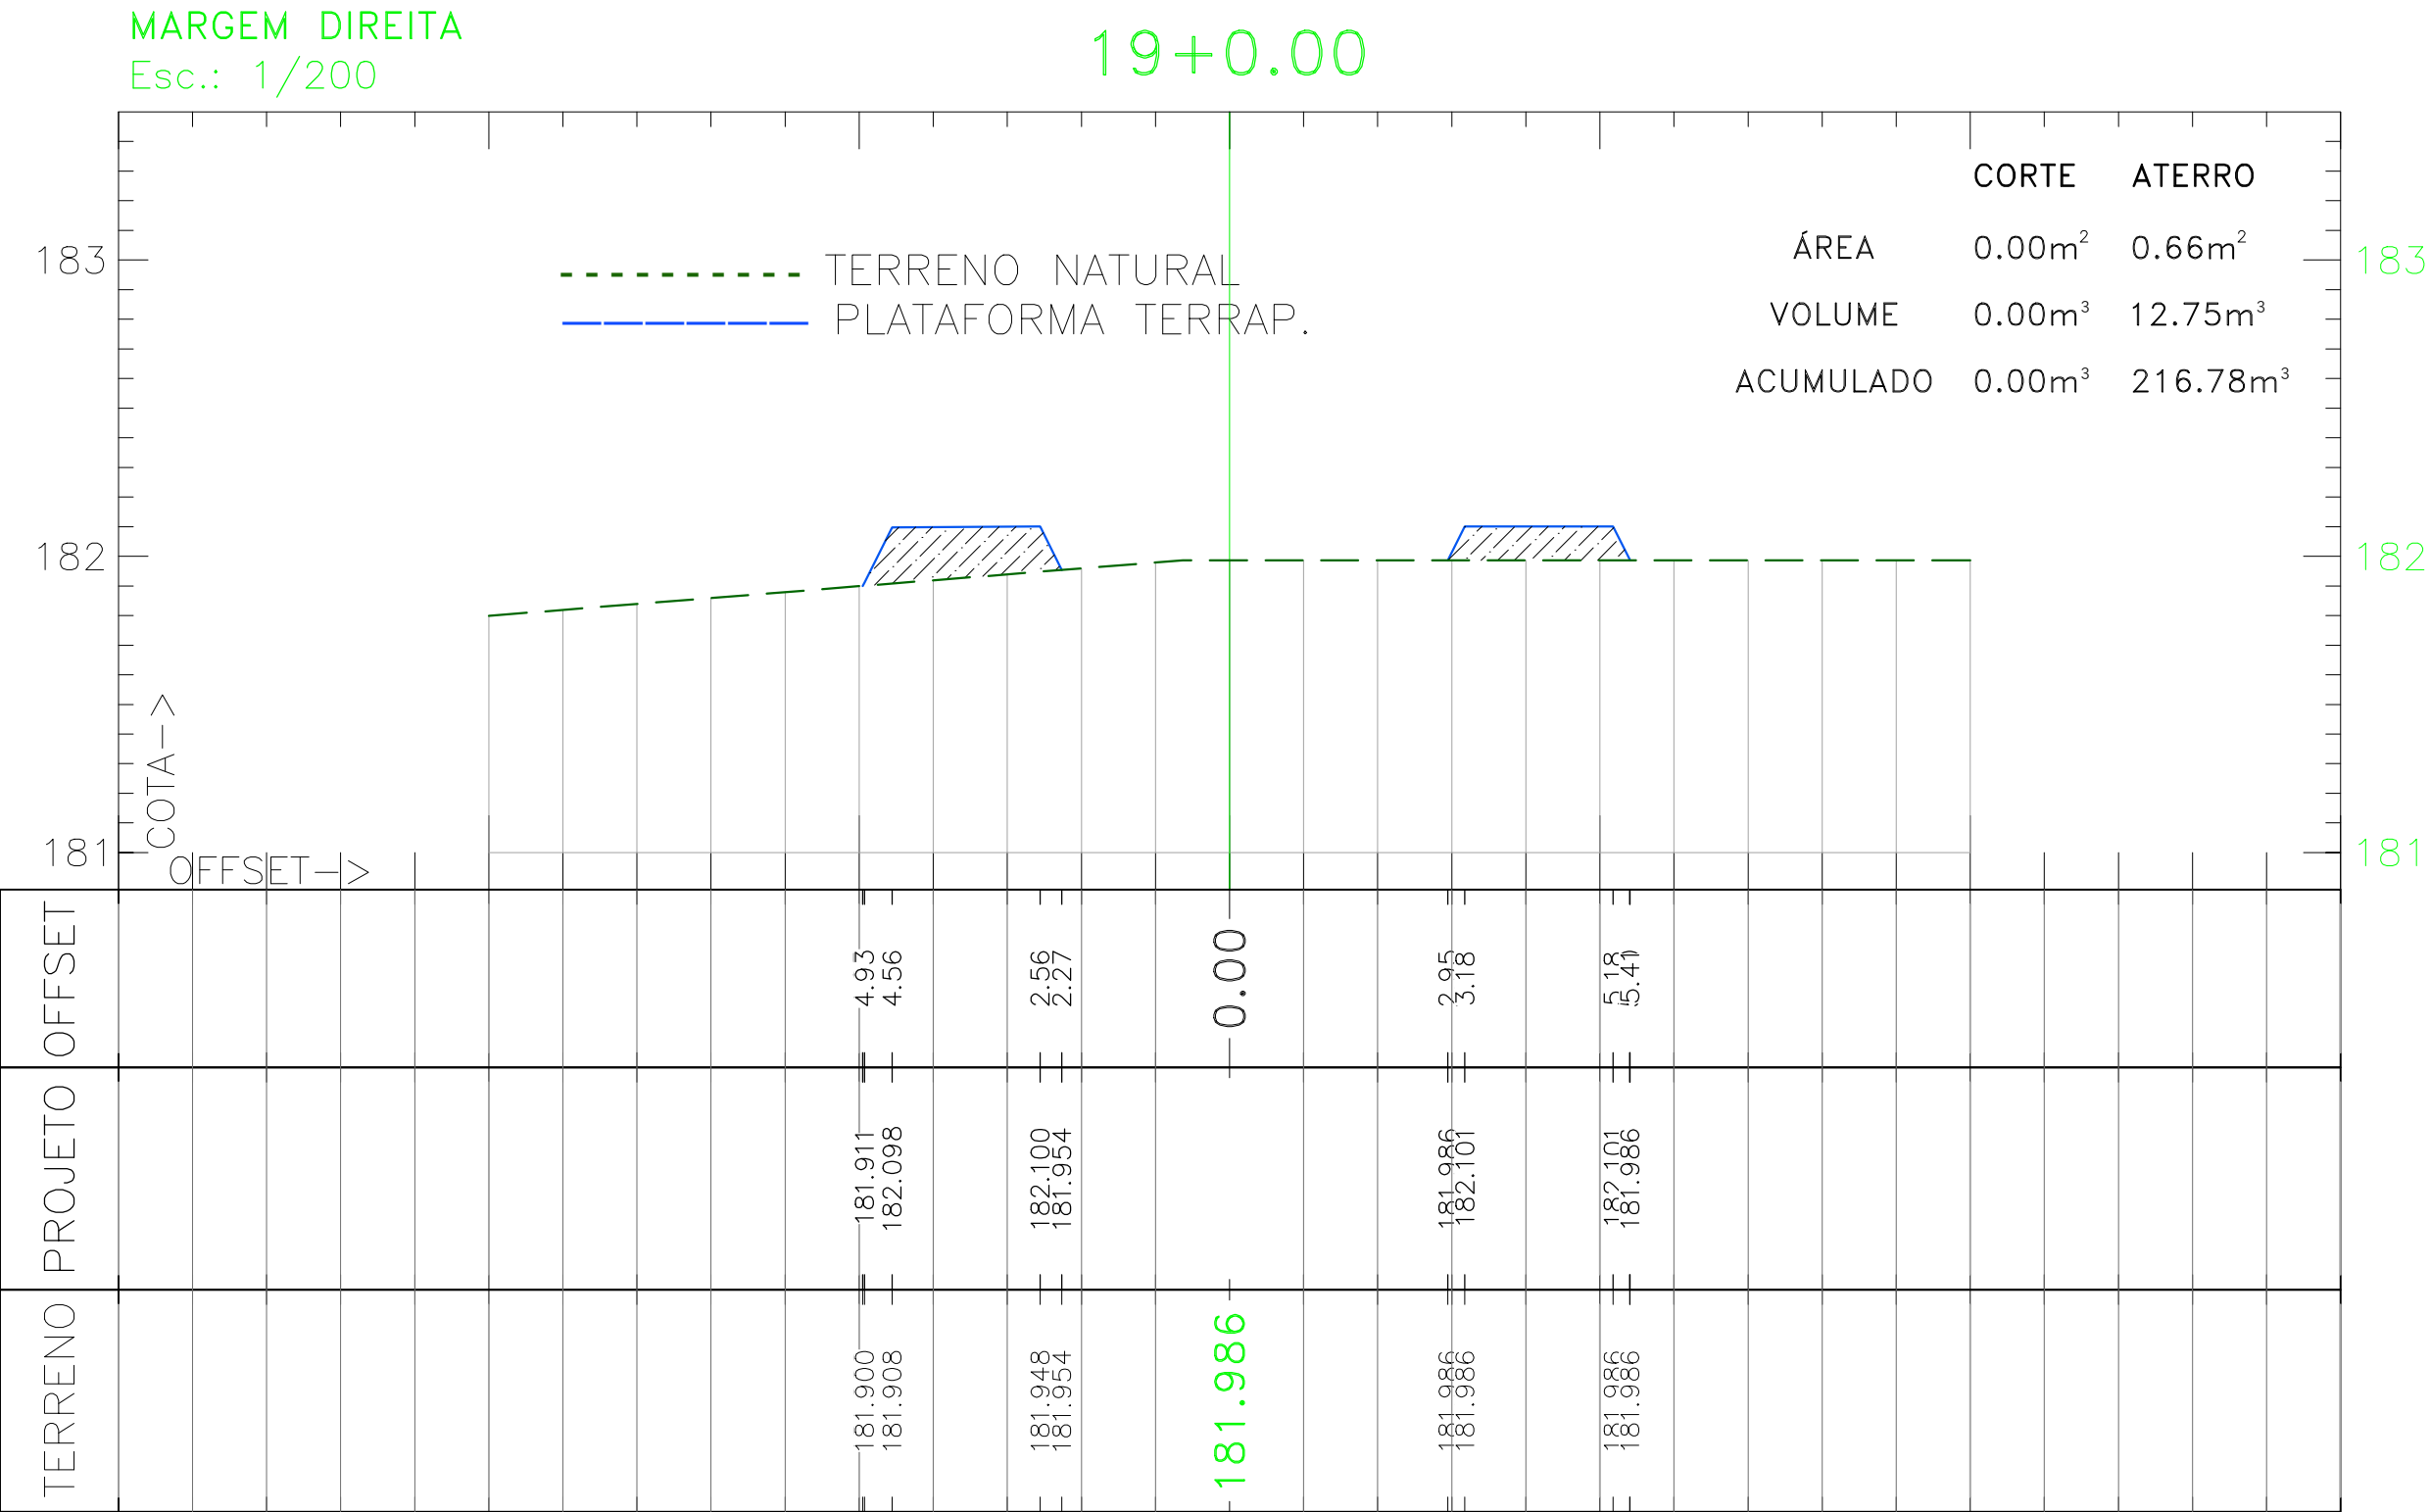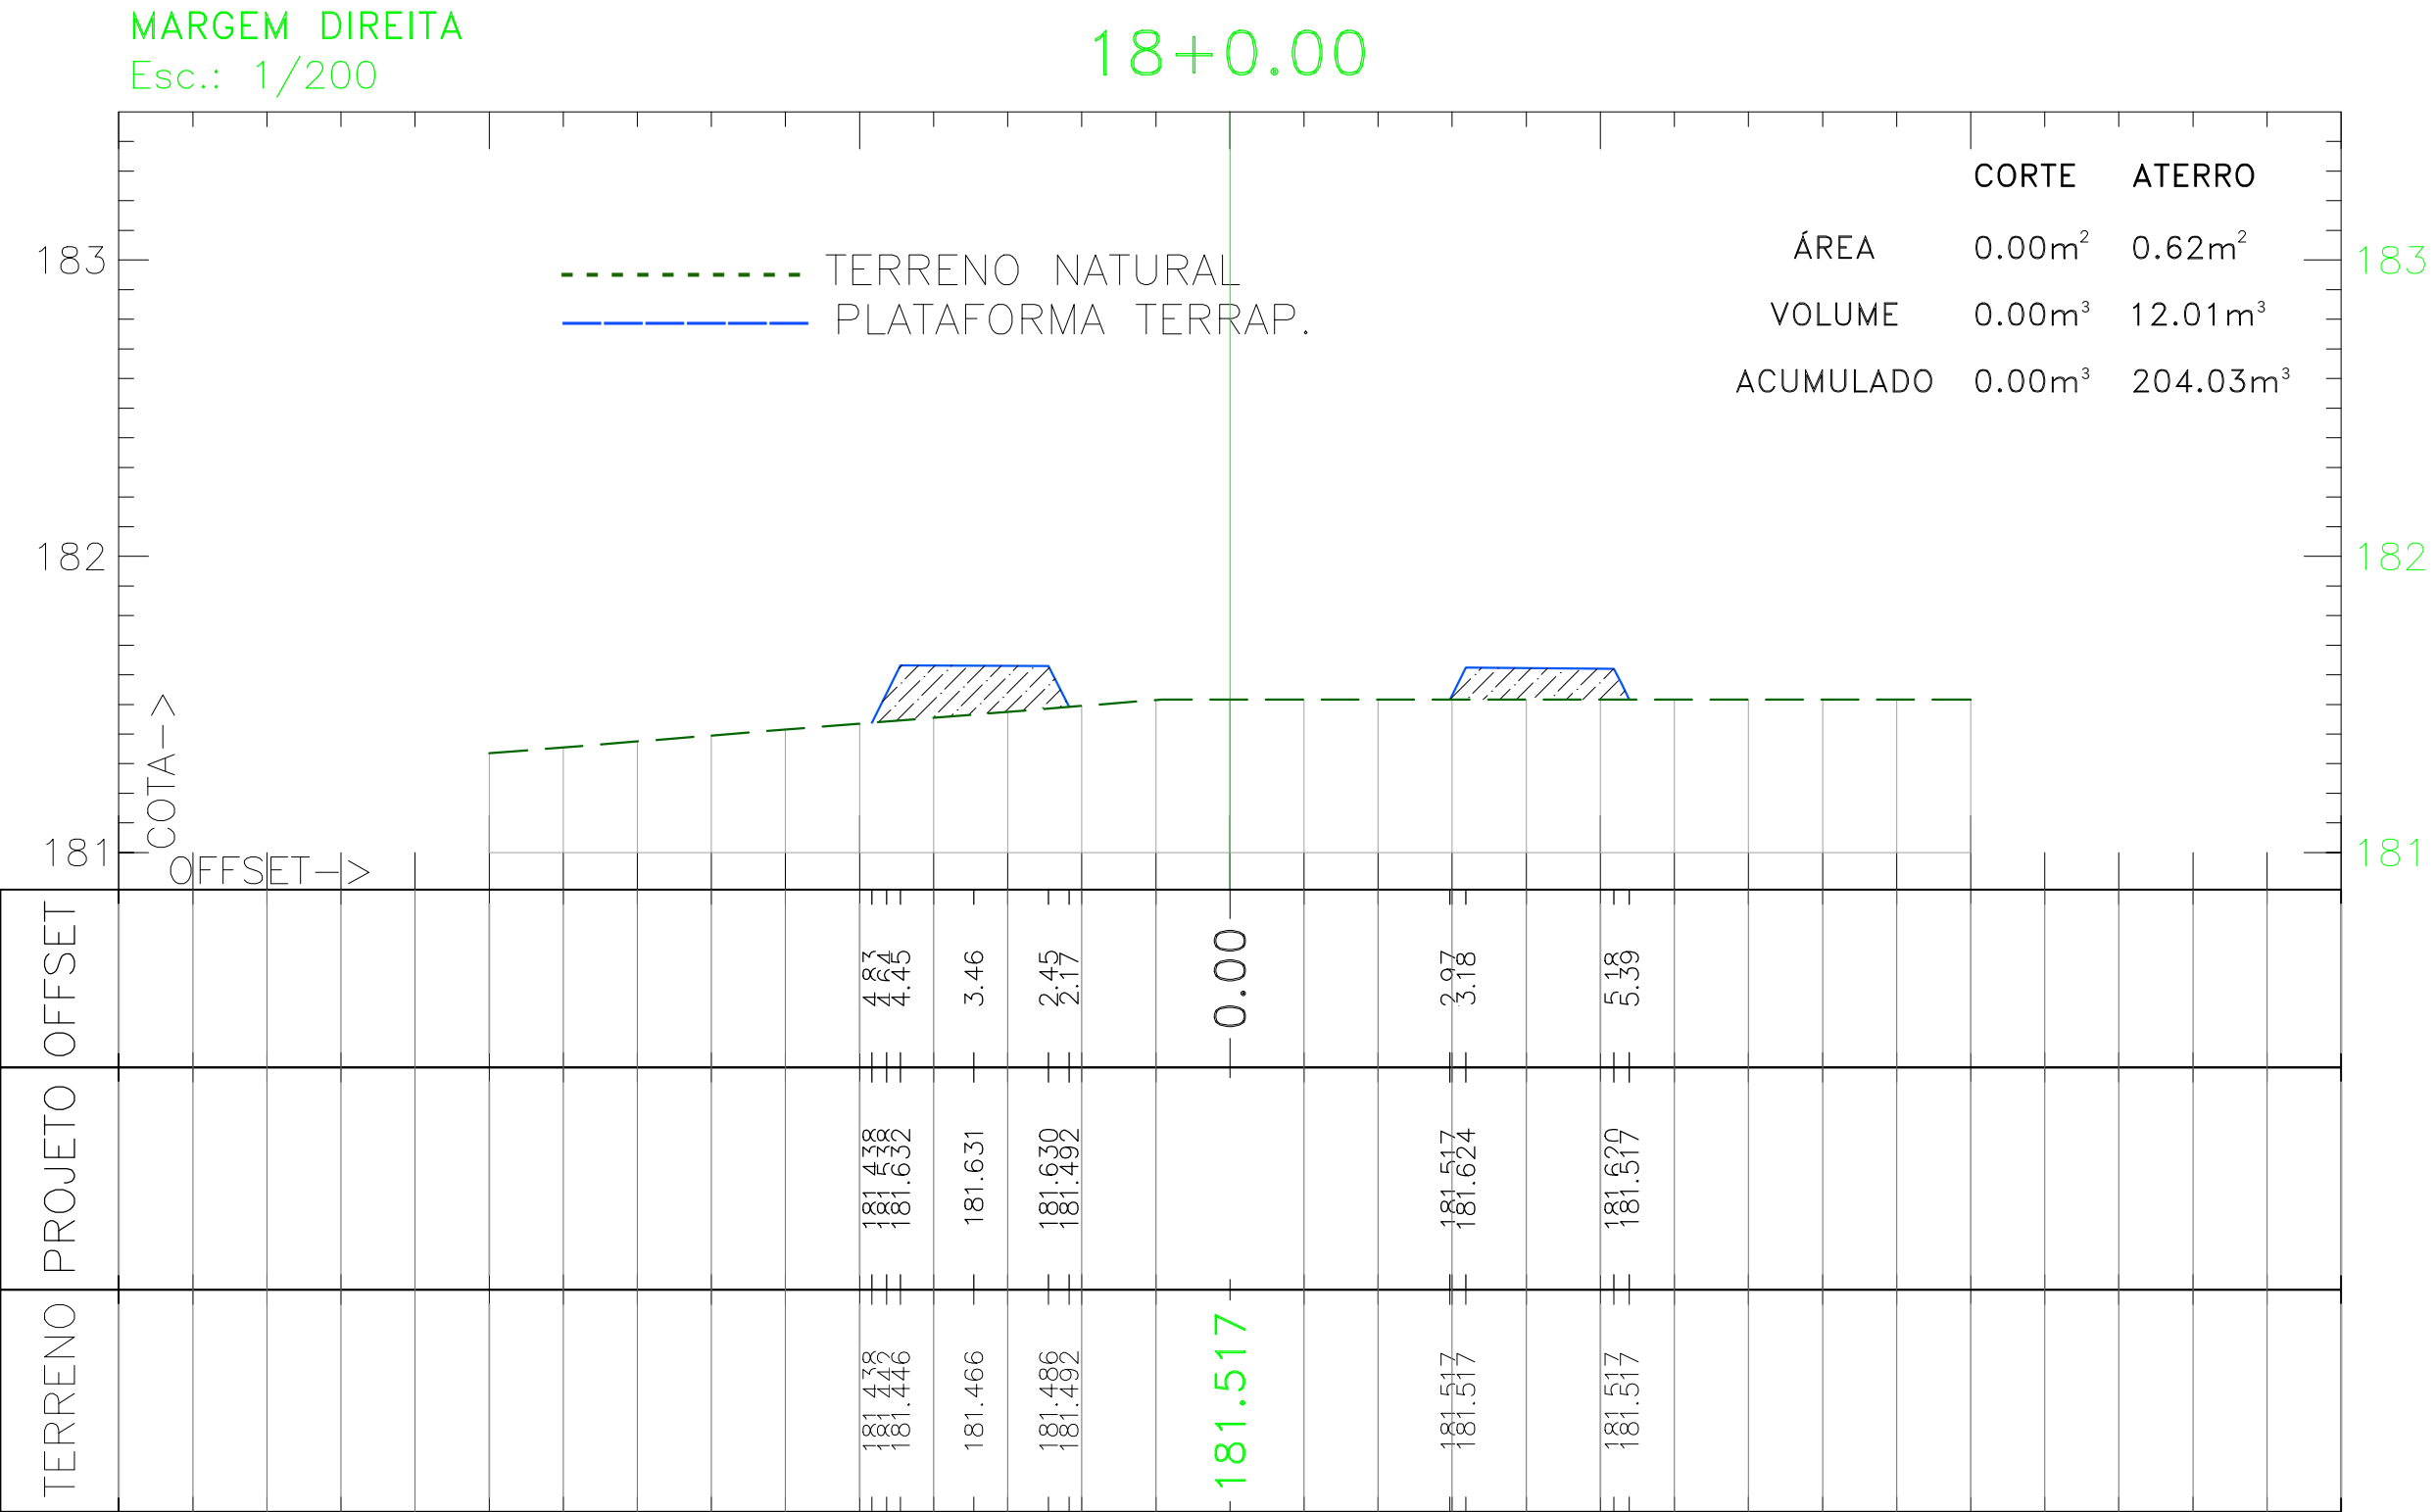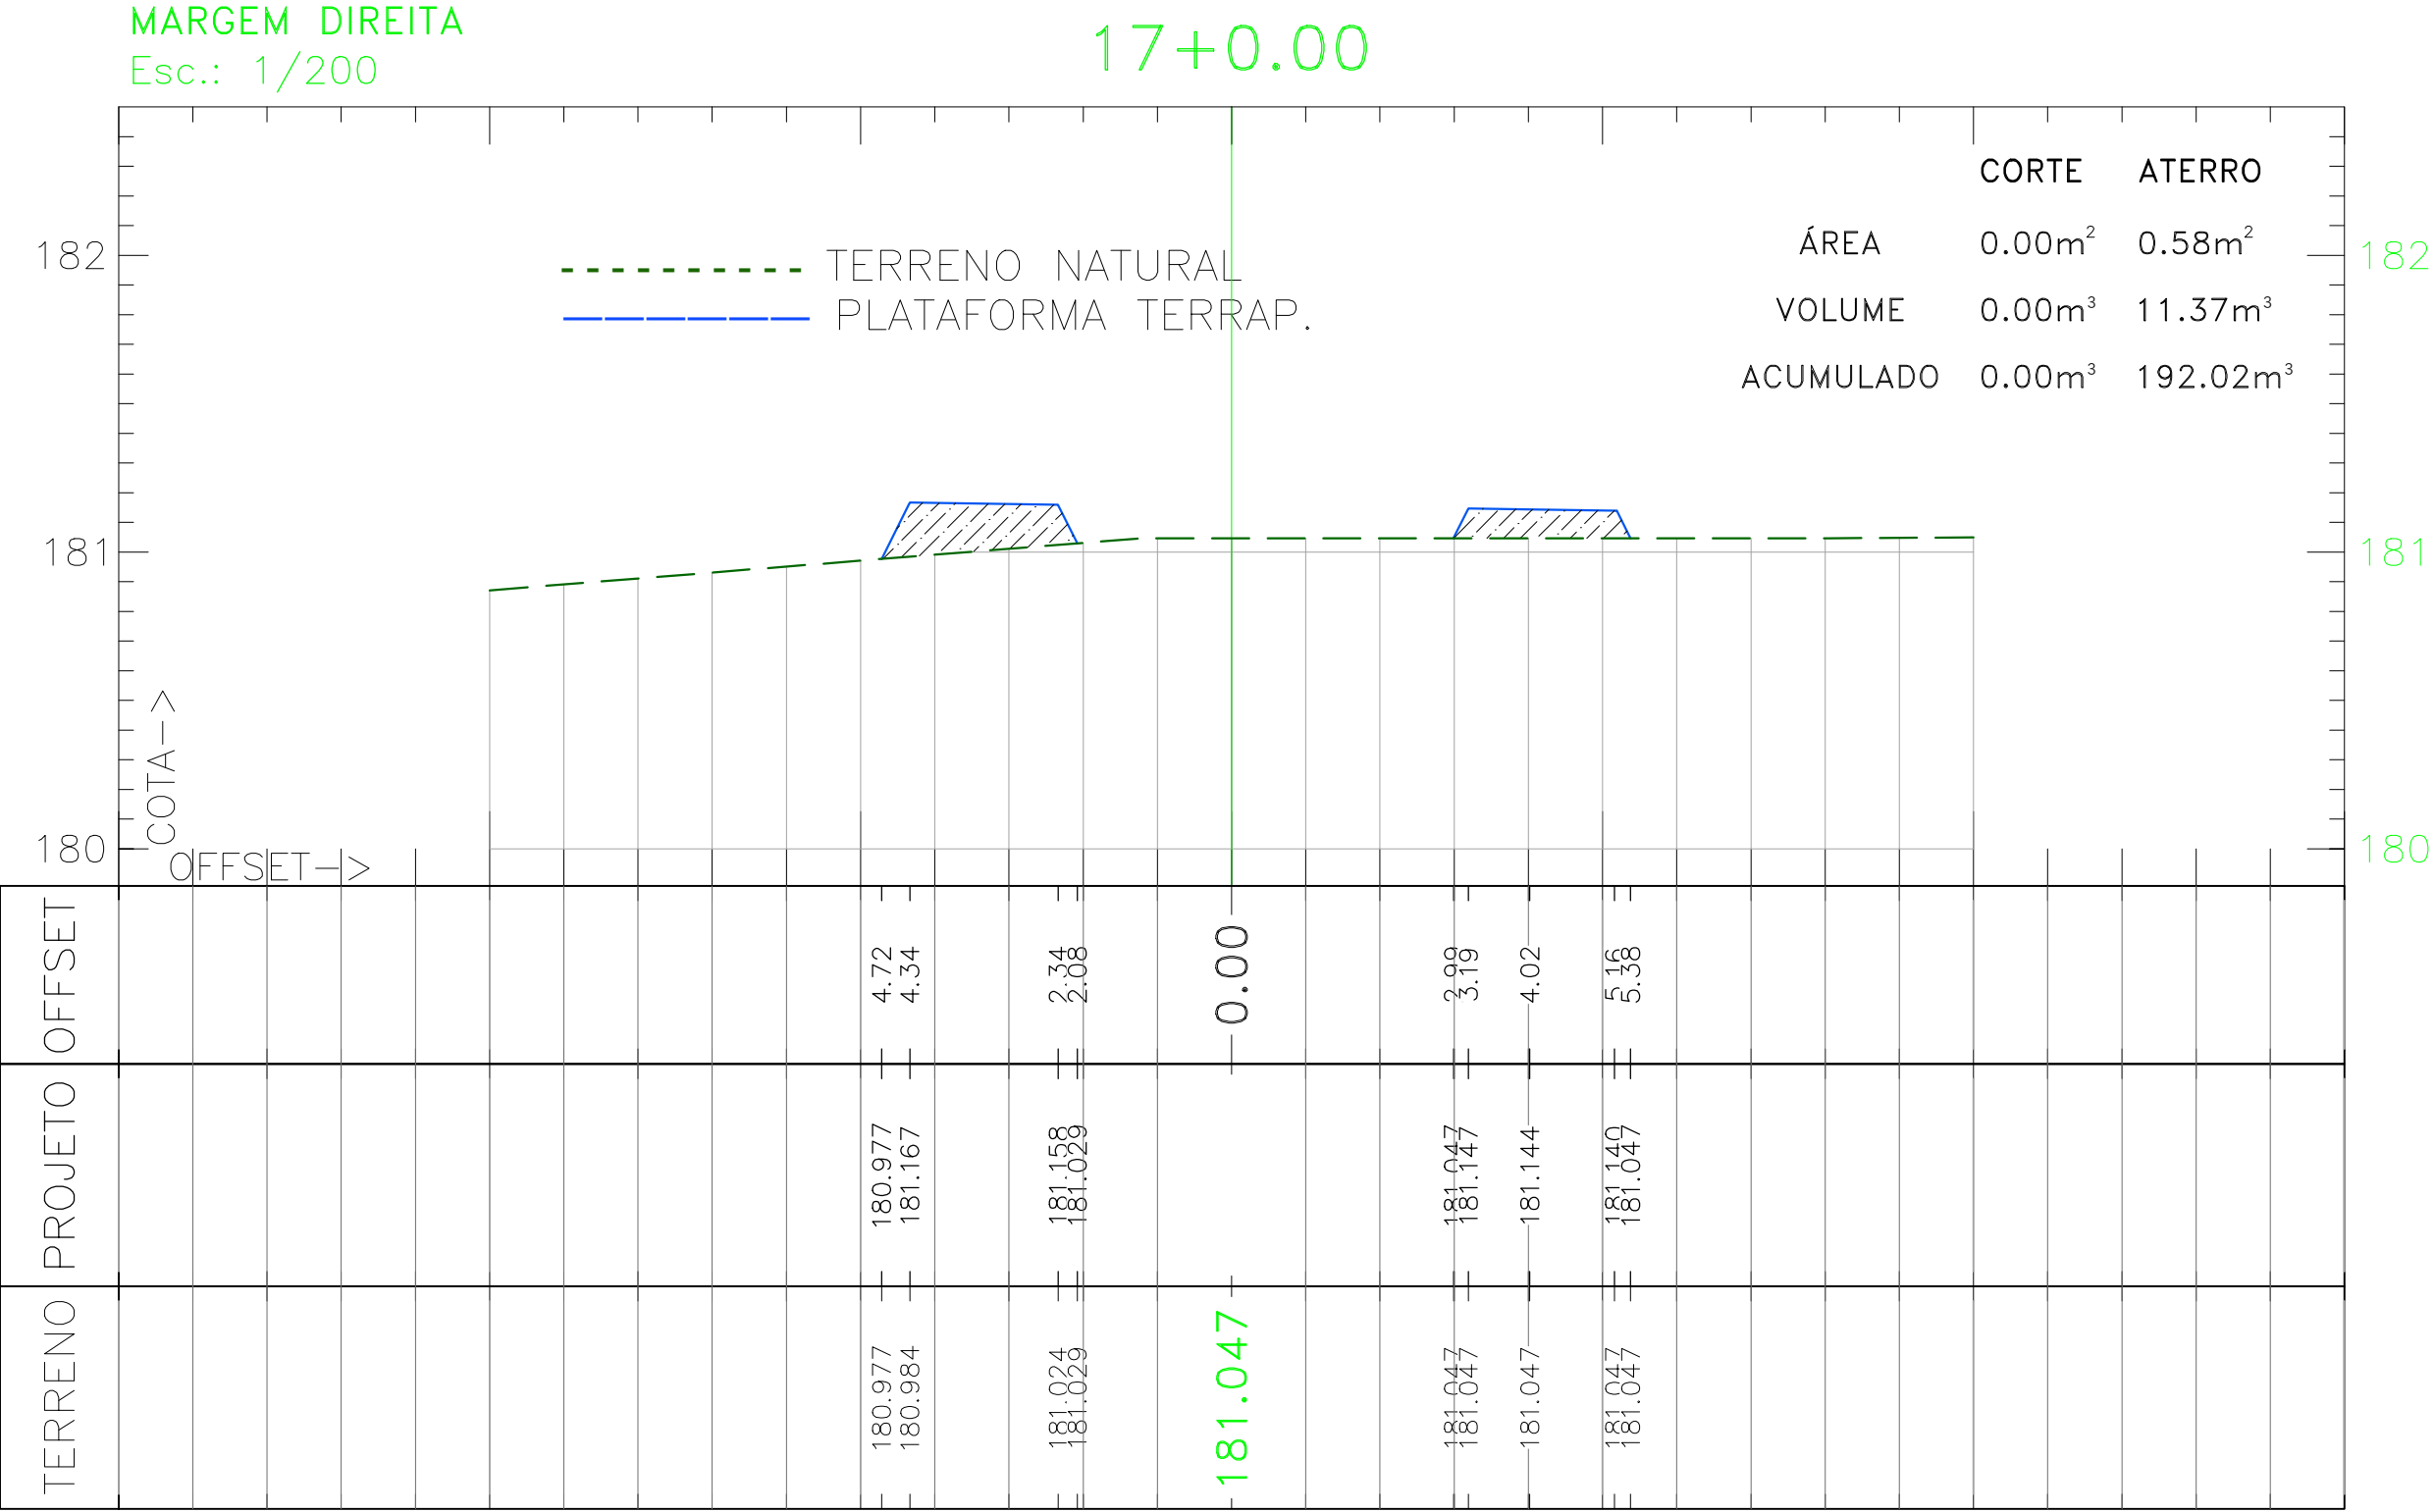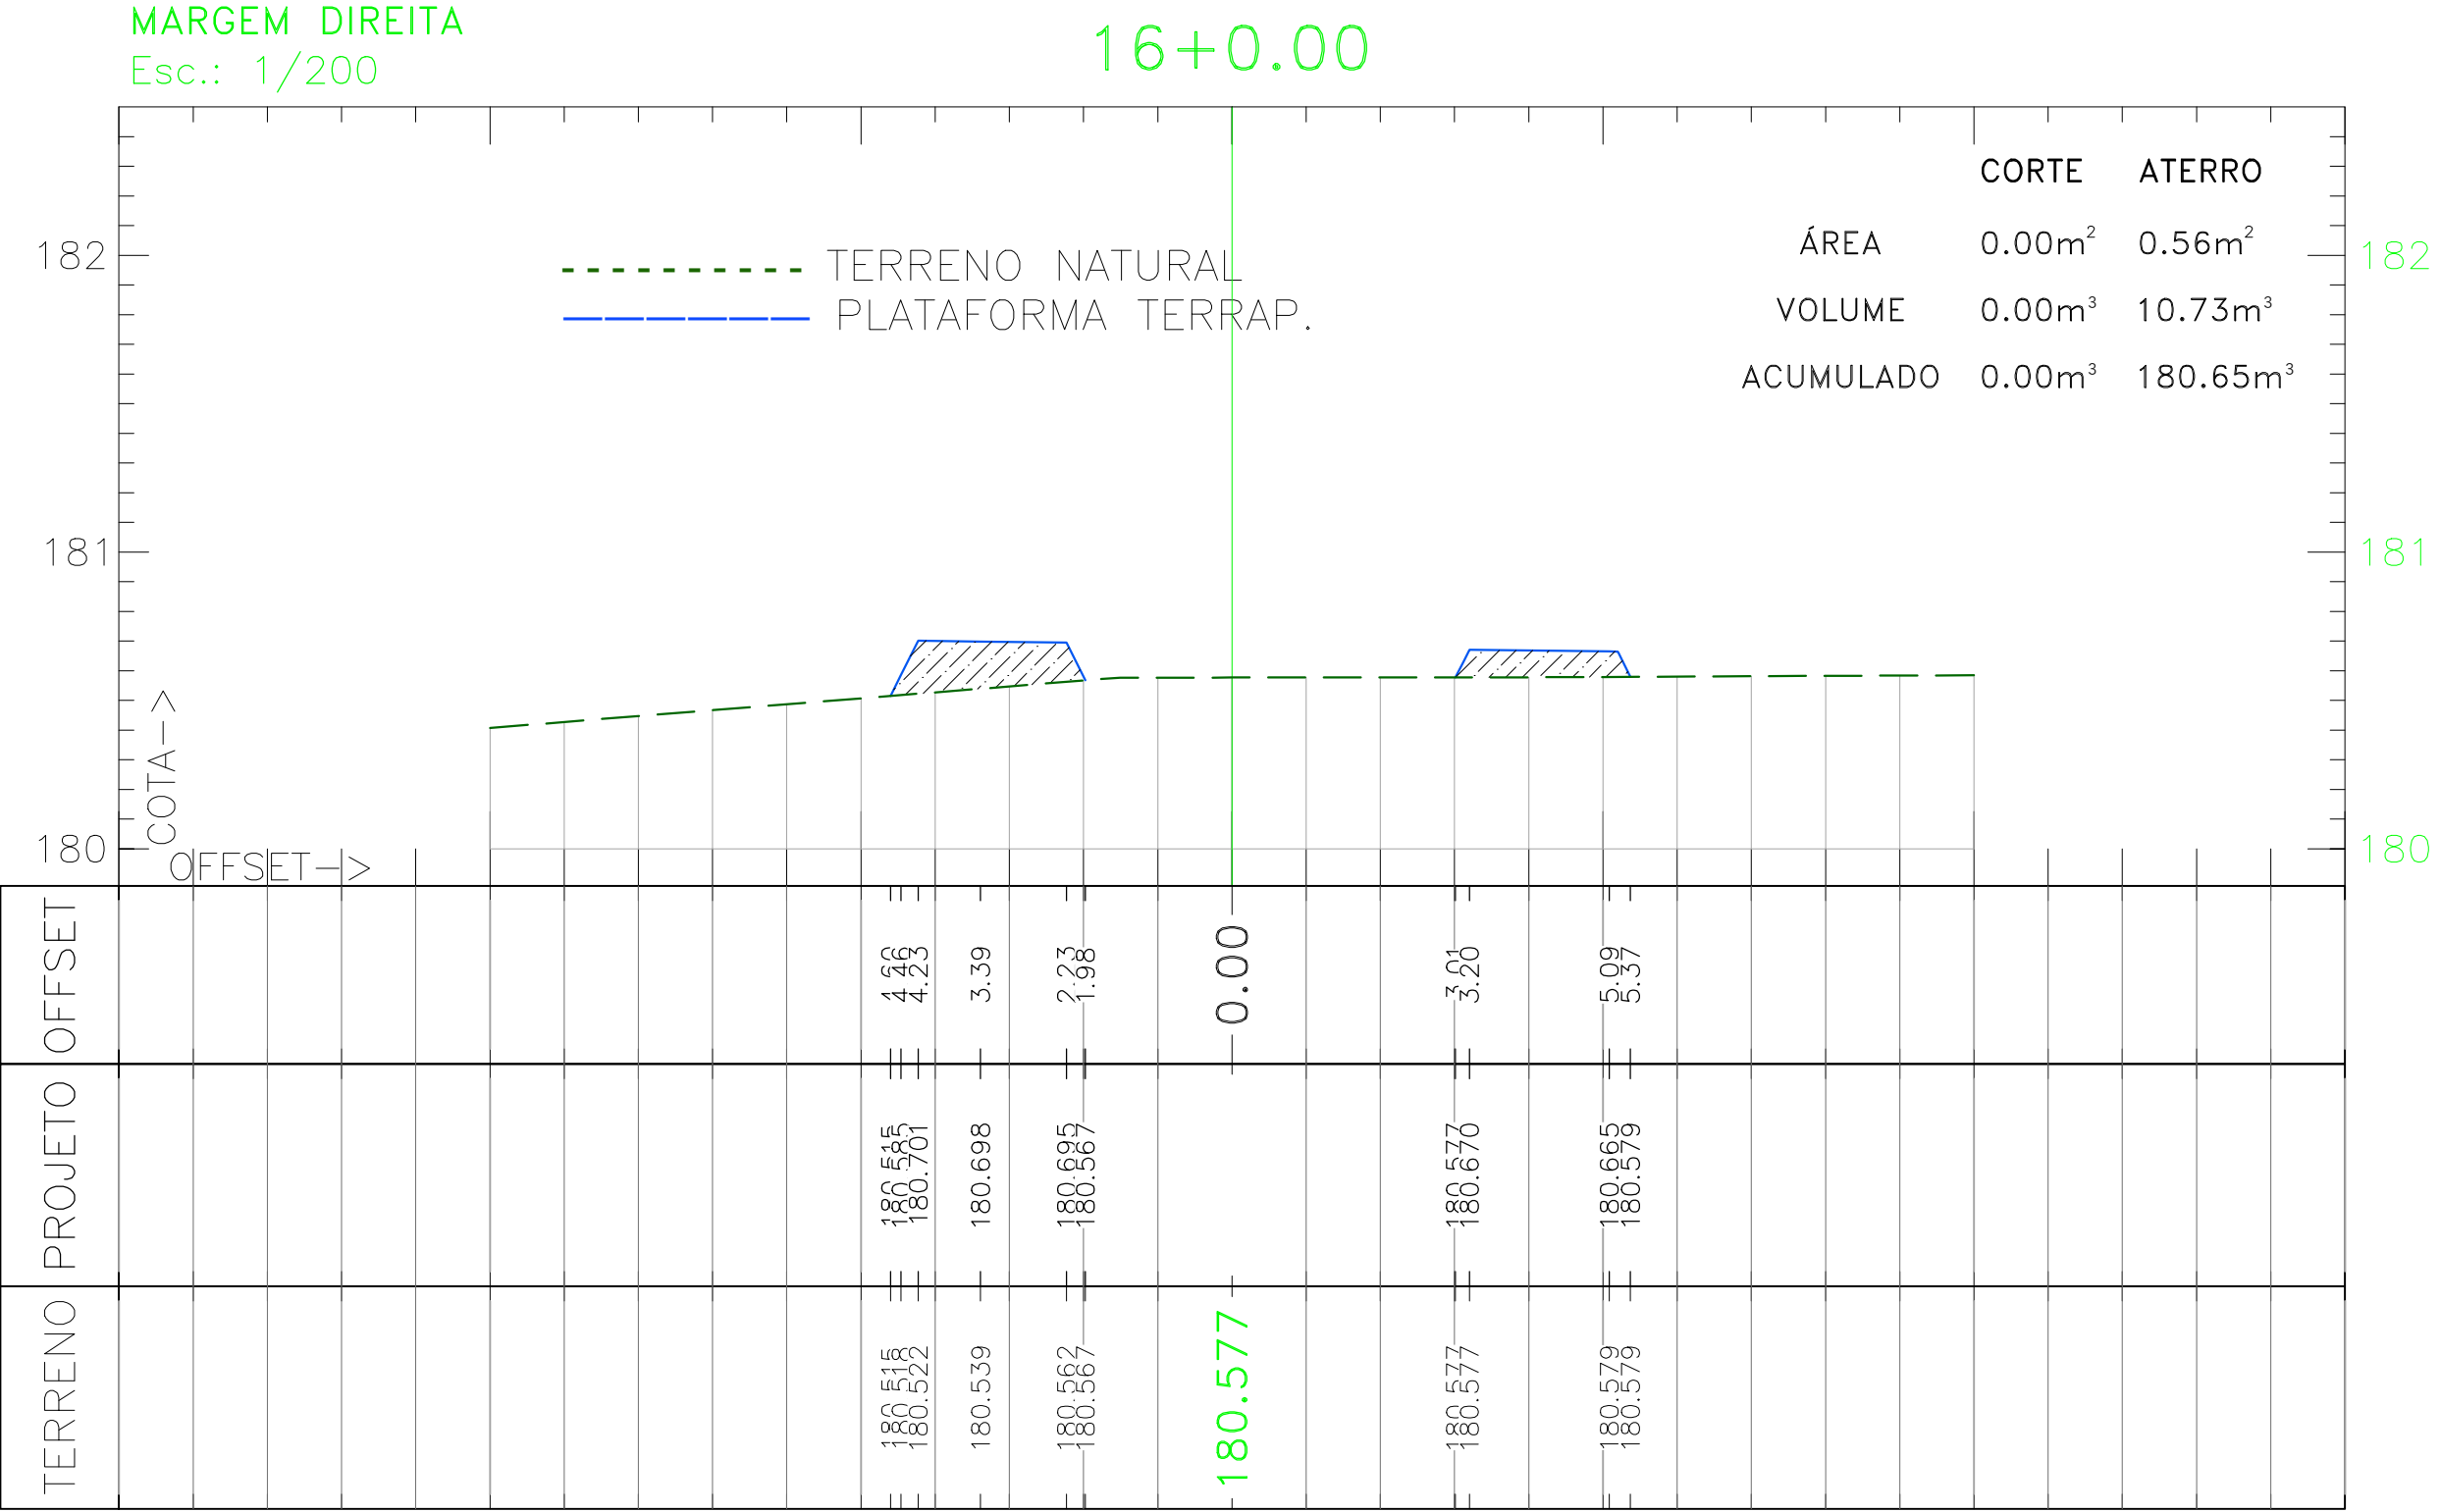

SERVIÇOS, PROJETOS E ASSESSORIA LTDA.  
Fone: (65) 3642-4045 Av. Historiador Rubens de Mendonça, 1856 - Edifício Cuiabá  
Office Tower, Sl. 506 CEP: 78050-000 - Cuiabá - MT

PREFEITURA MUNICIPAL  
APPROVAÇÃO

LUIS FELIPE CARVALHO B. LIMA  
ENGENHEIRO CIVIL  
CREA-MT 121.523-083-6

OBRA CONSTRUÇÃO DA PISTA DE CAMINHADA E ACADEMIA AO AR LIVRE

PROPRIETÁRIO: PREFEITURA MUNICIPAL DE LAMBARI DOESTE / MT

LOCAL: AV. BOA VISTA - LAMBARI DOESTE / MT

ASSUNTO: TERRAPLENAGEM

SEÇÕES MARGEM DIREITA

ESCALA: INDICADA

ÁREA PAVIMENTAÇÃO:





DATA: ABRIL / 2025

FOLHA Nº: 05 / 23

0 1 2 3 4 5  
cm

Formato: A1 (841x594mm)



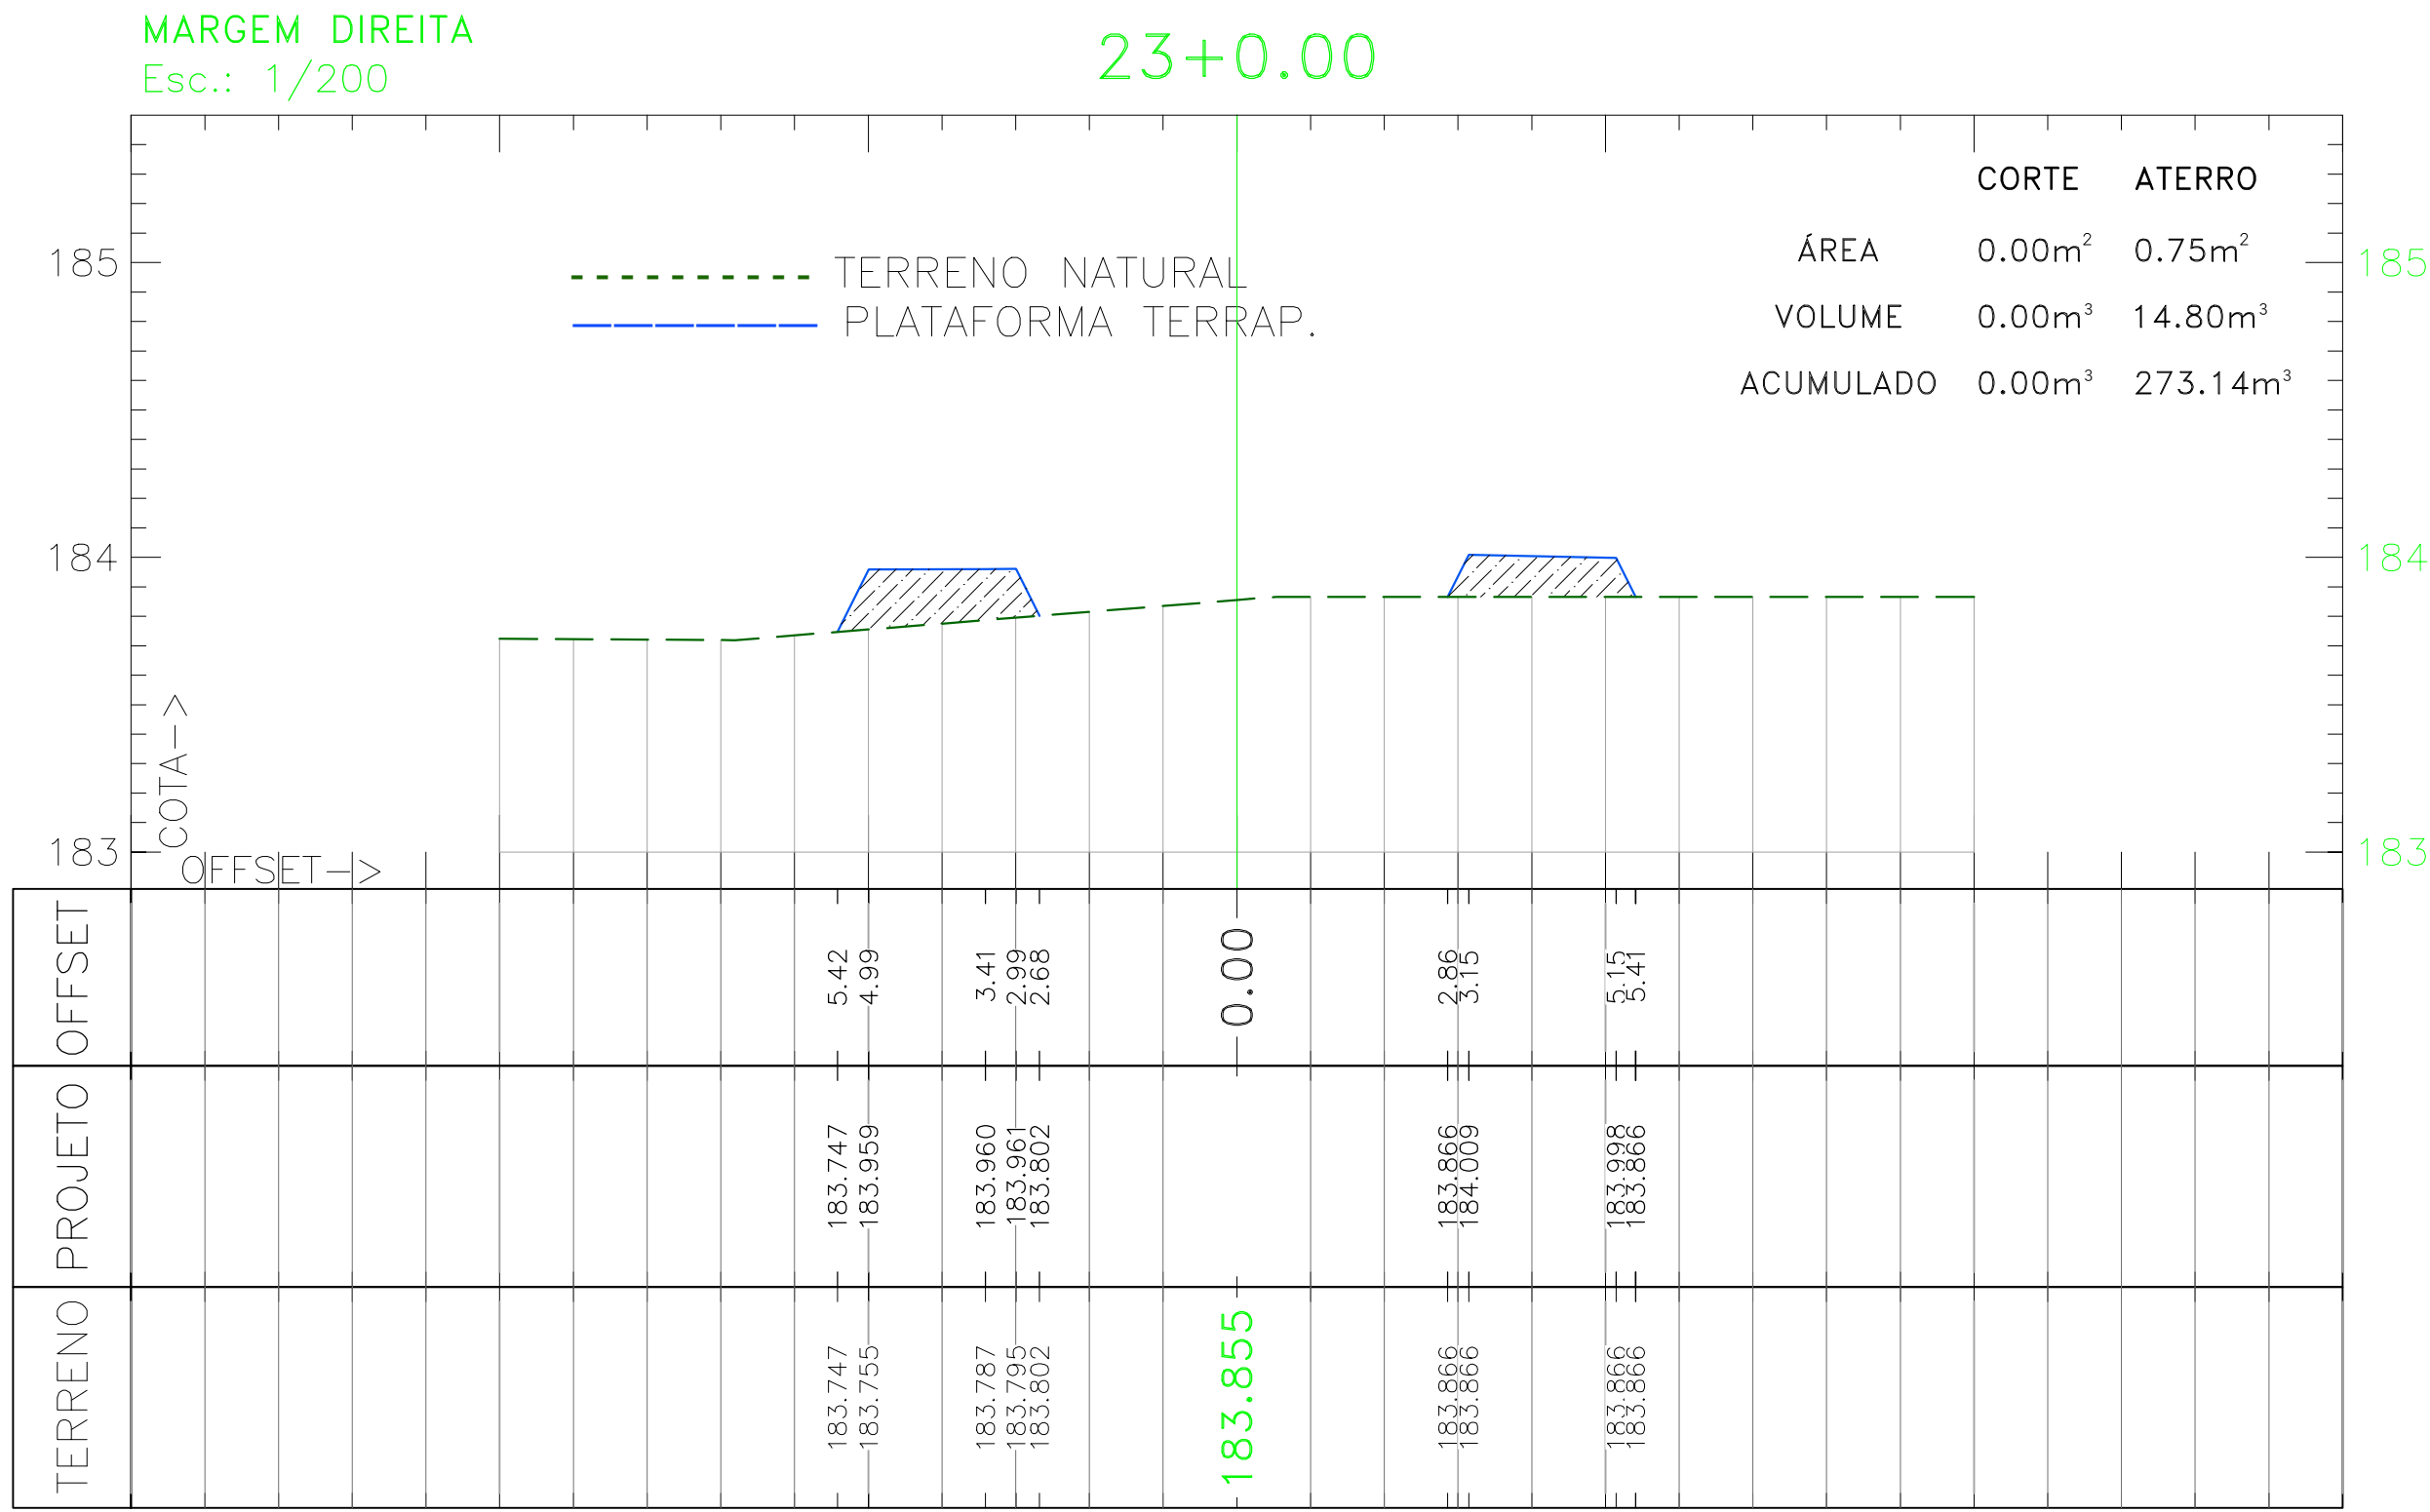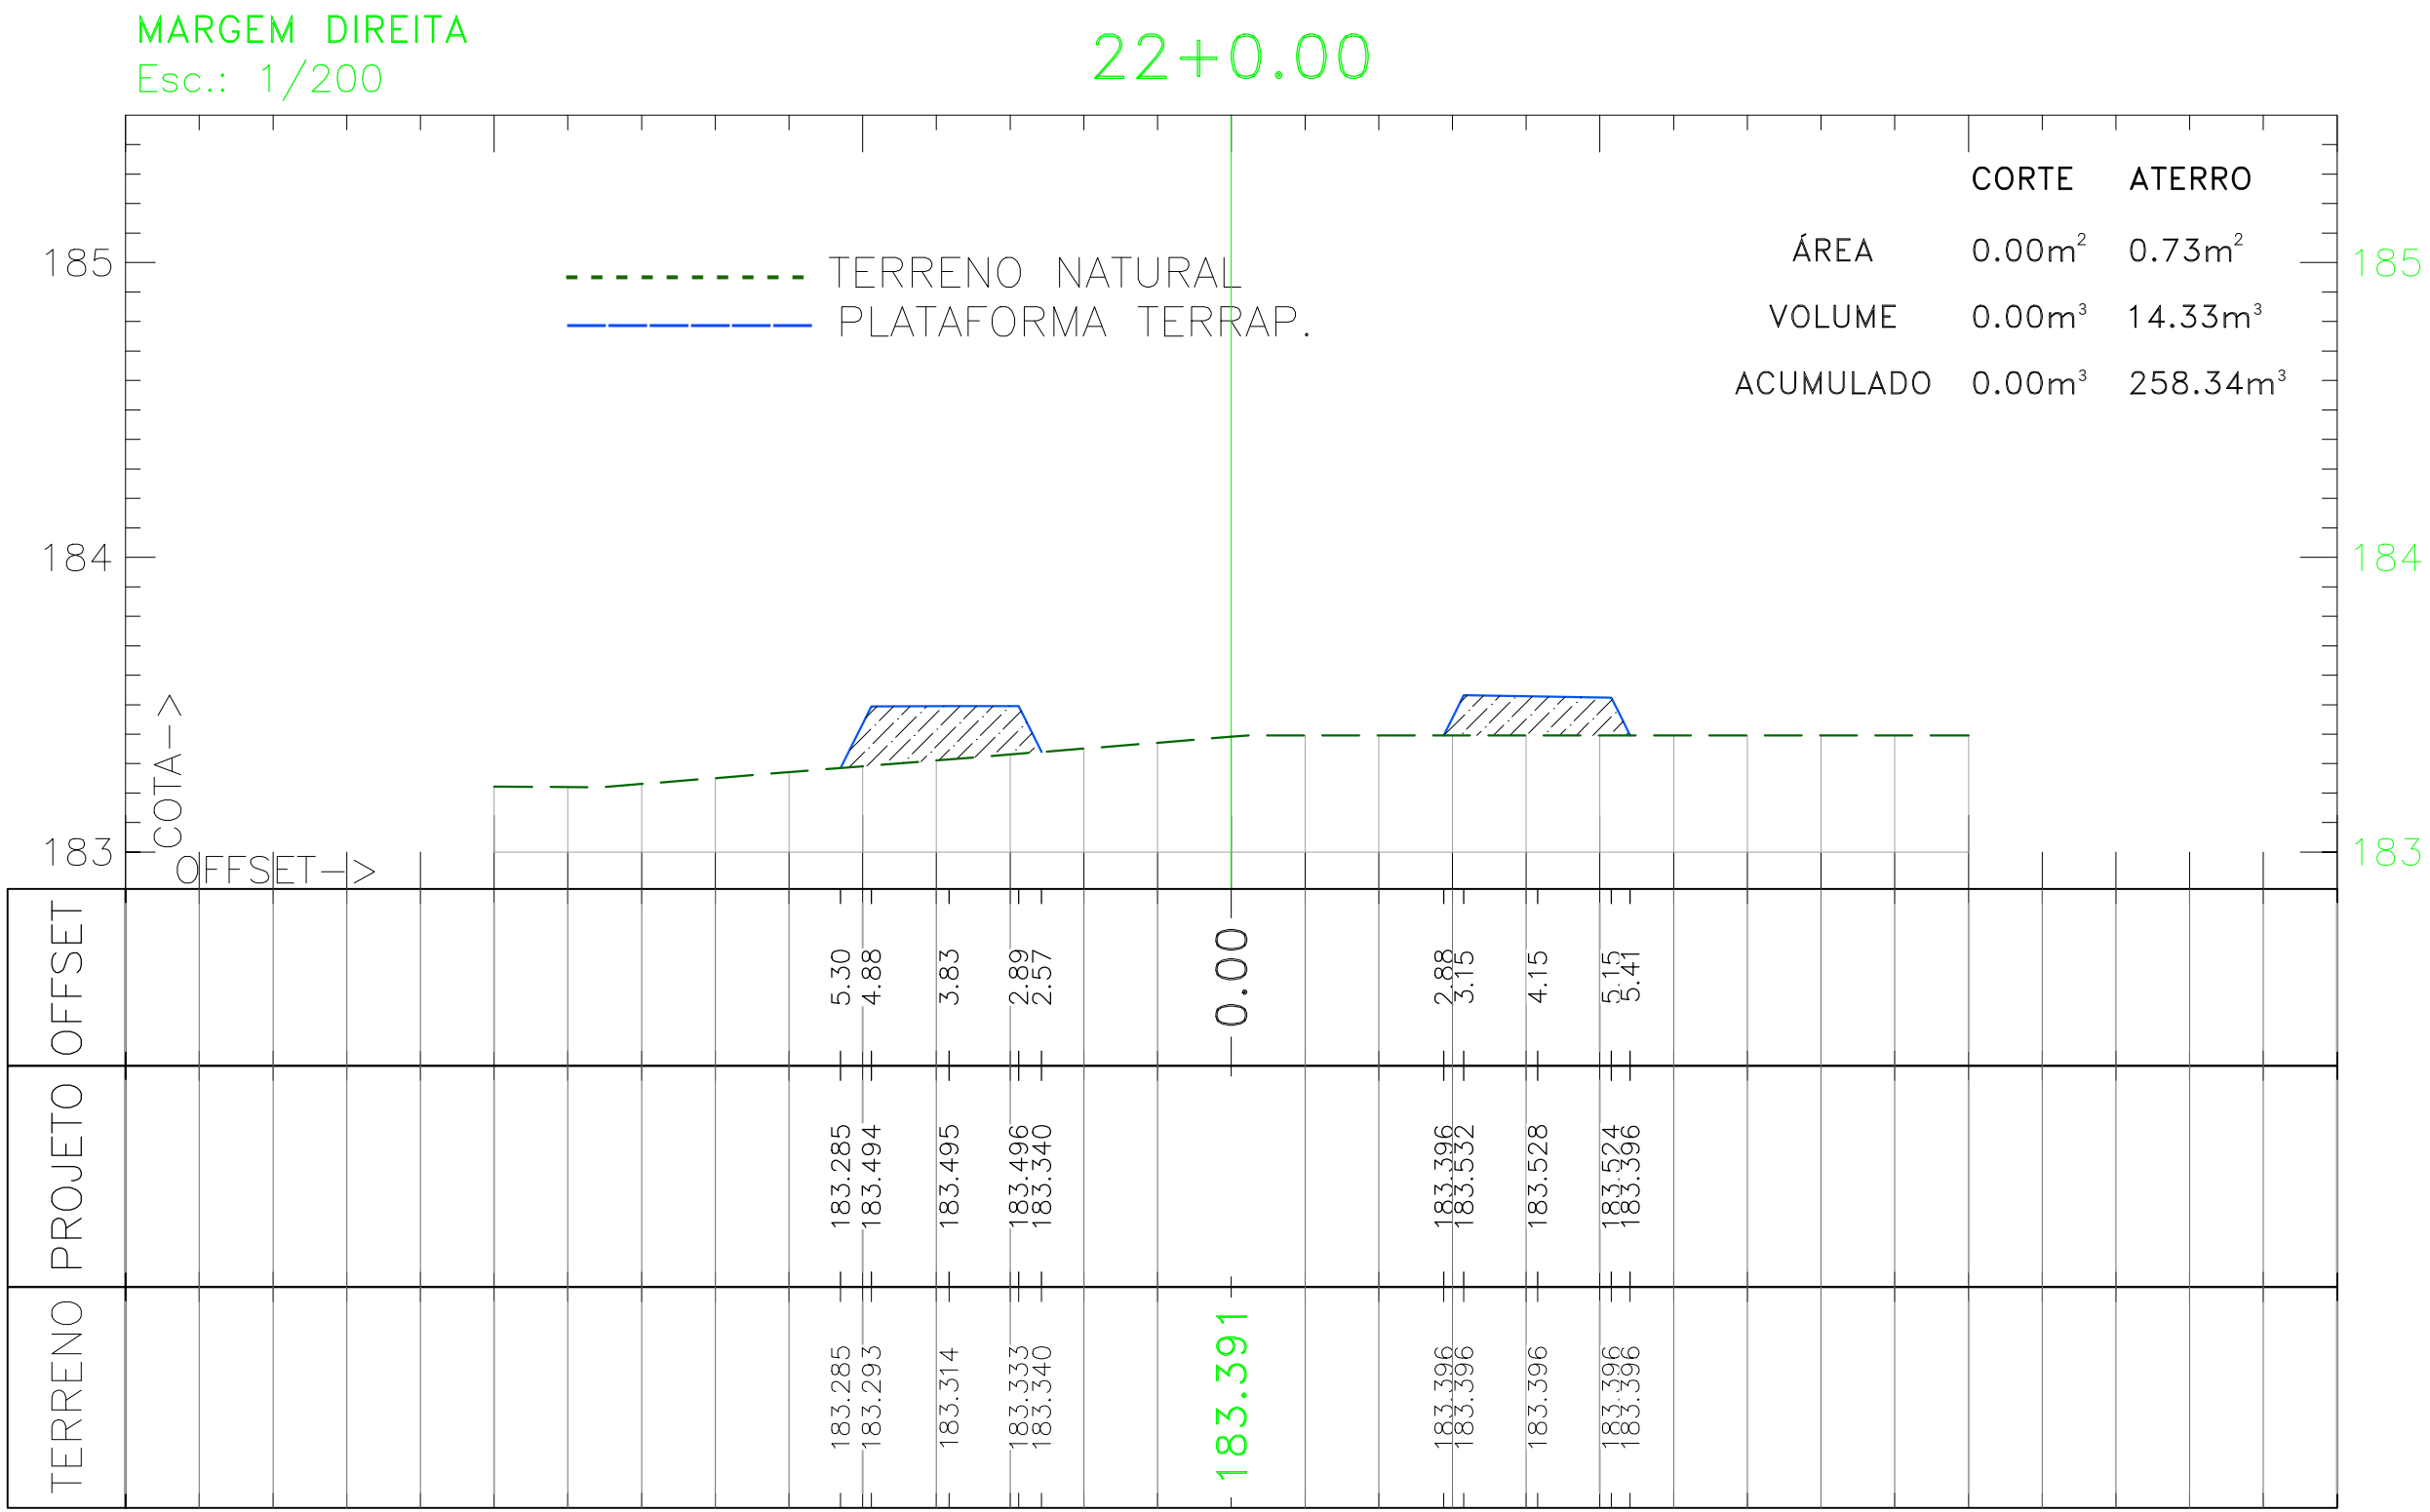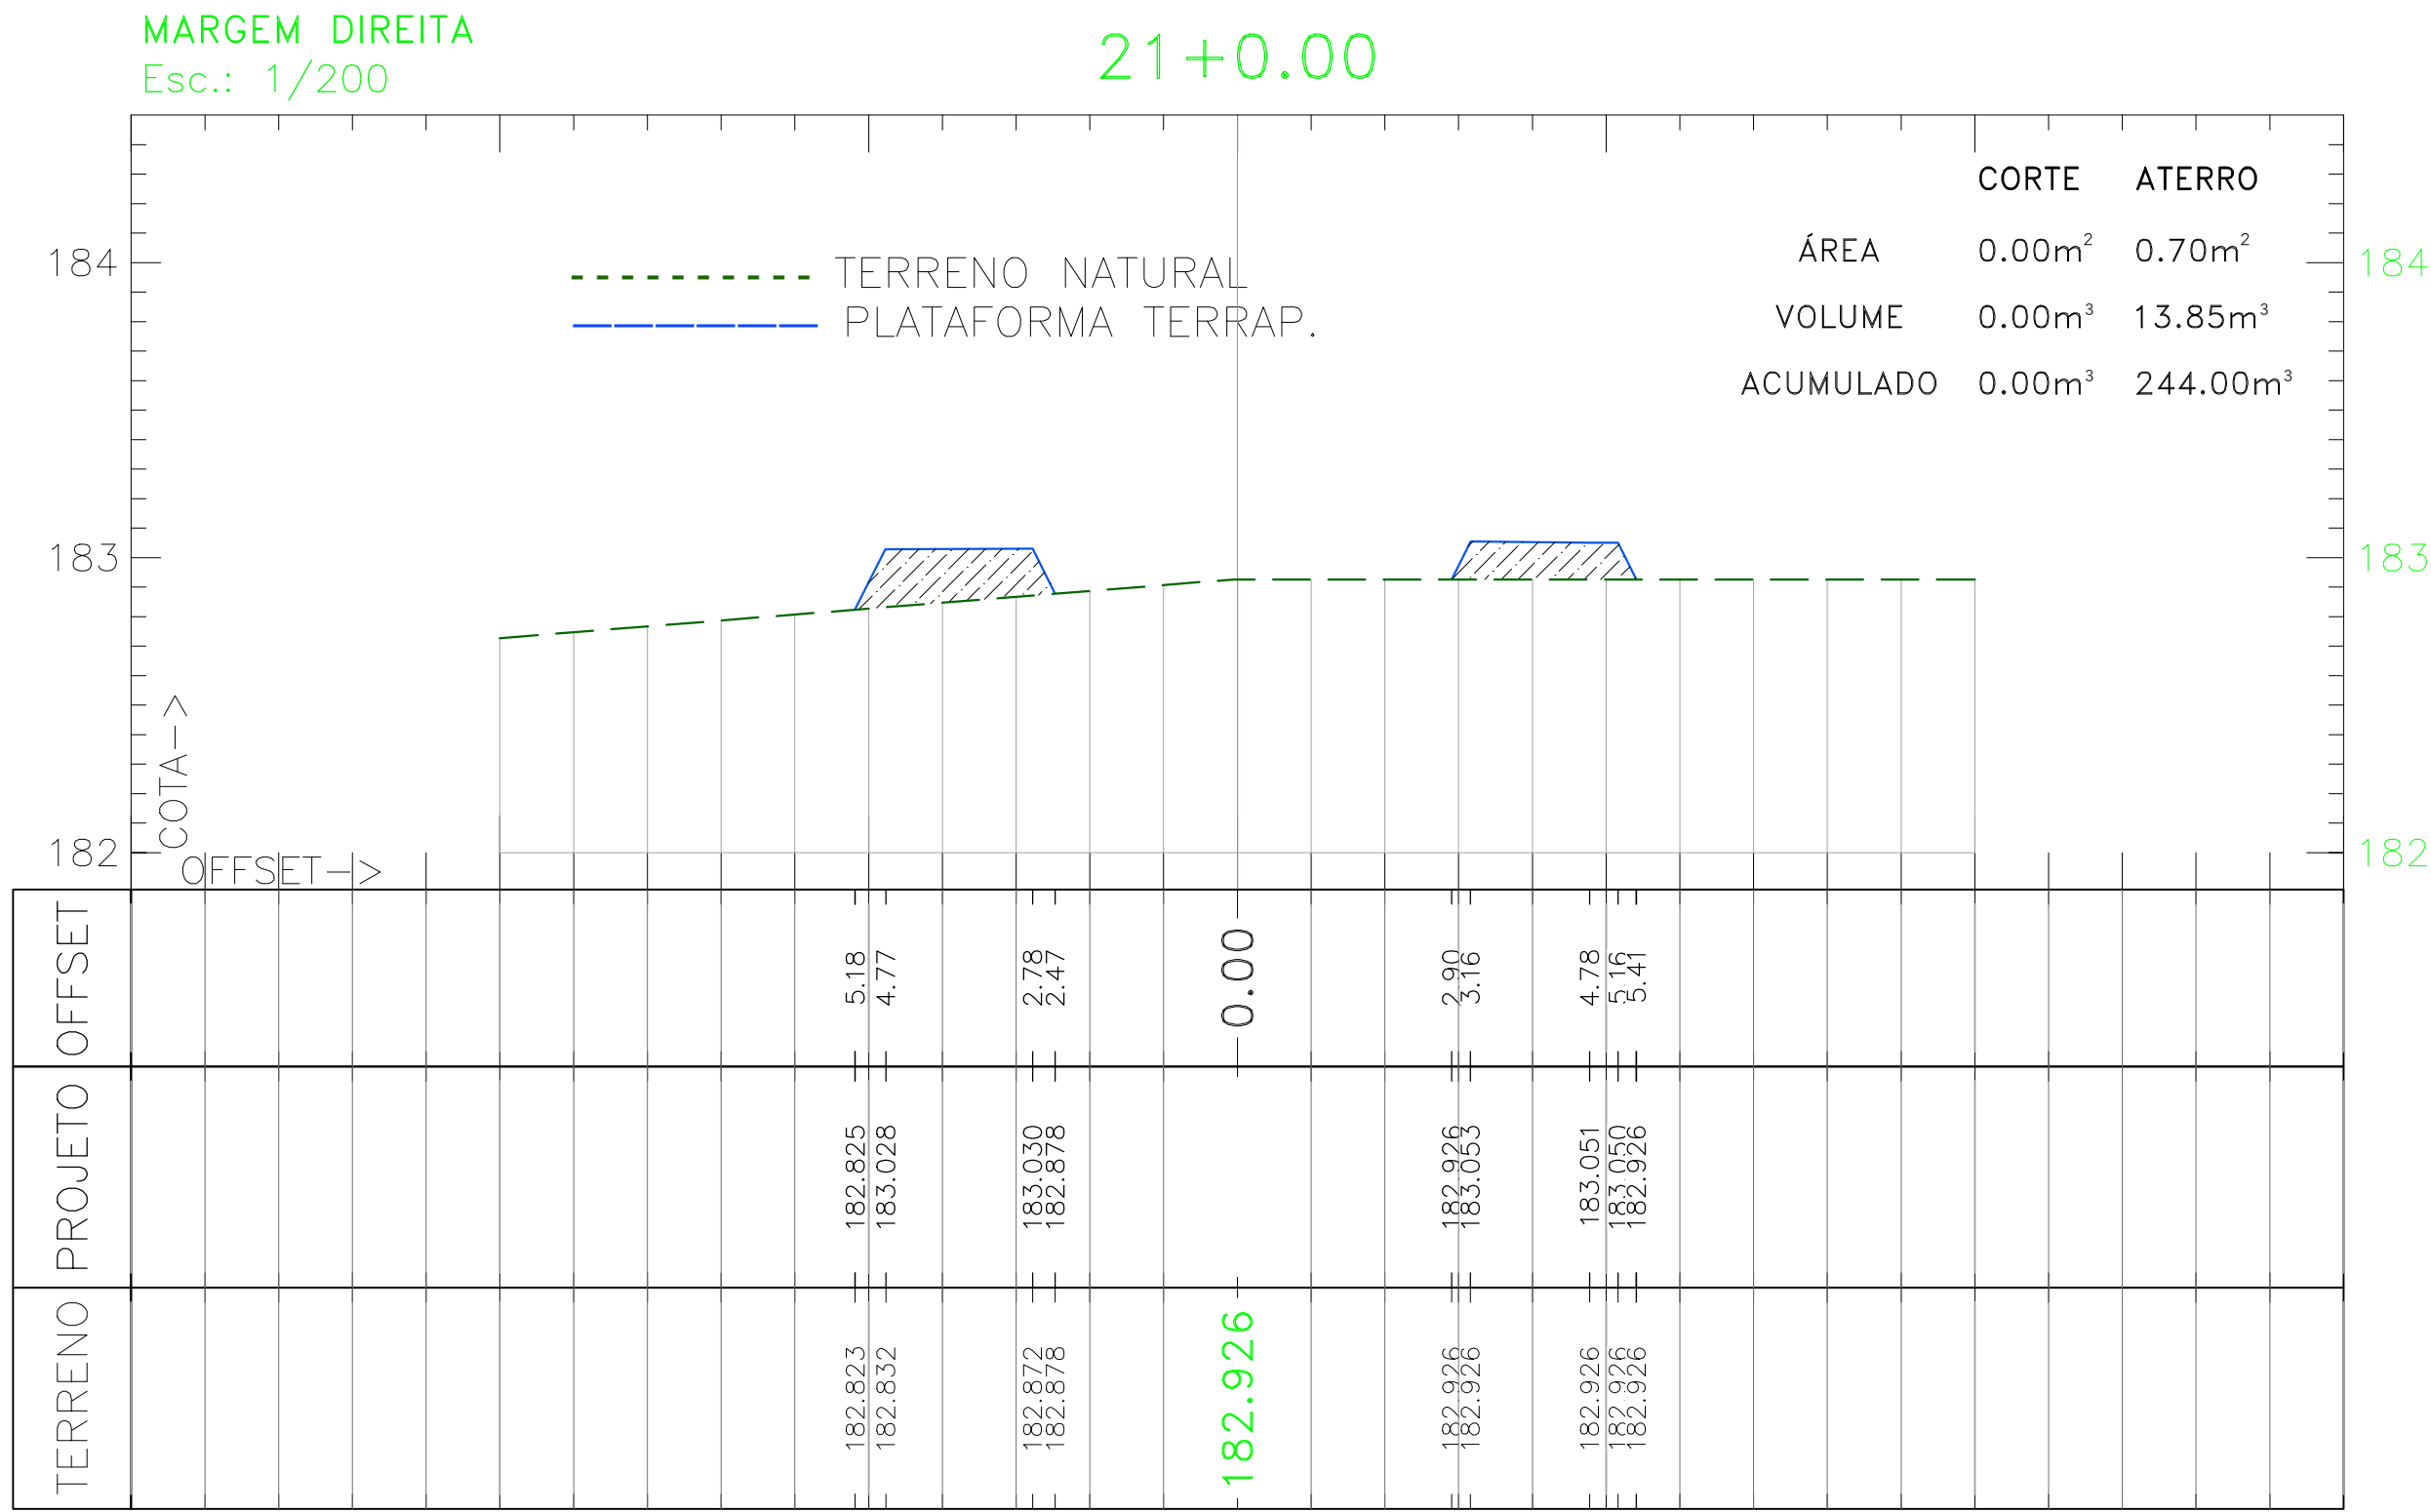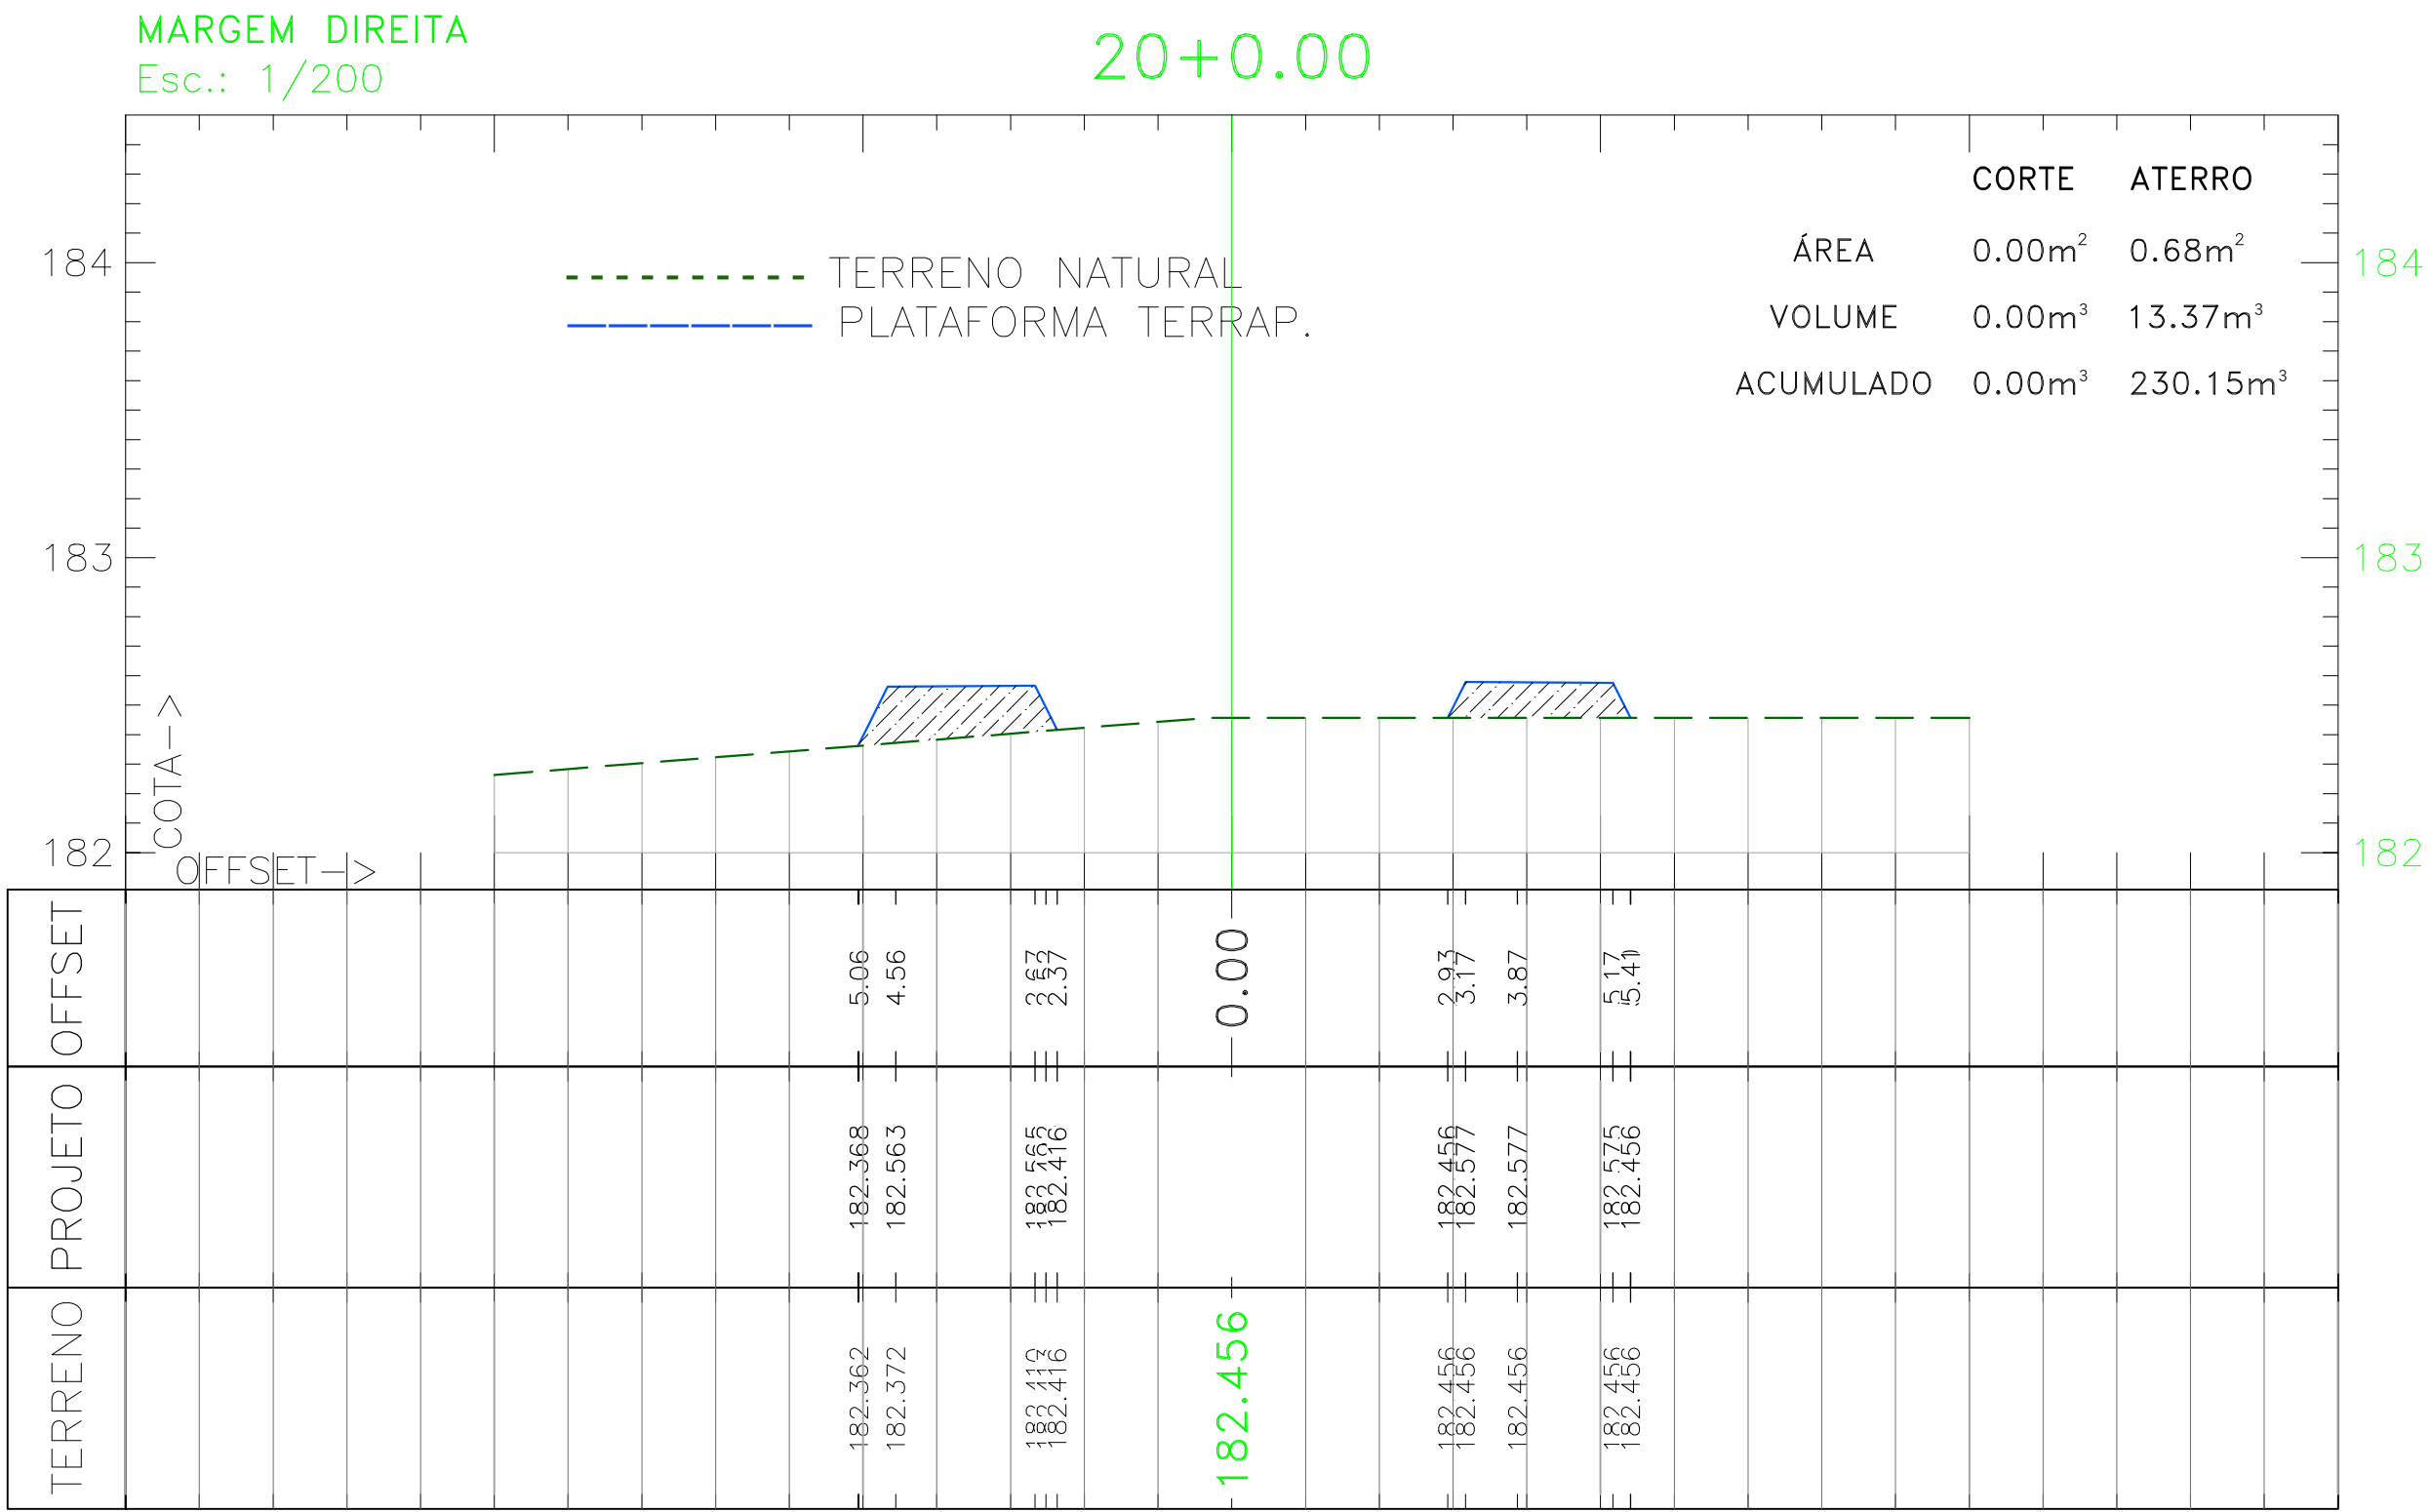

SERVIÇOS, PROJETOS E ACESSORIA LTDA.  
Fone: (65) 3642-4045 Av. Historador Rubens de Mendonça, 1856 - Edifício Cuiabá  
Office Tower, Sl. 506 CEP: 78050-000 - Cuiabá - MT

PREFEITURA MUNICIPAL  
APPROVAÇÃO

LUIS FELIPE CARVALHO B. LIMA  
ENGENHEIRO CIVIL  
CREA-MT 121.523-083-6

OBRA CONSTRUÇÃO DA PISTA DE CAMINHADA E ACADEMIA AO AR LIVRE

PROPRIETÁRIO: PREFEITURA MUNICIPAL DE LAMBARI DOESTE / MT

LOCAL: AV. BOA VISTA - LAMBARI DOESTE / MT

ASSUNTO: TERRAPLENAGEM

SEÇÕES MARGEM DIREITA

ESCALA: INDICADA

ÁREA PAVIMENTAÇÃO:

DATA: ABRIL / 2025





FOLHA N.º:

06

23

0 1 2 3 4 5  
cm

Formato: A1 (841x594mm)

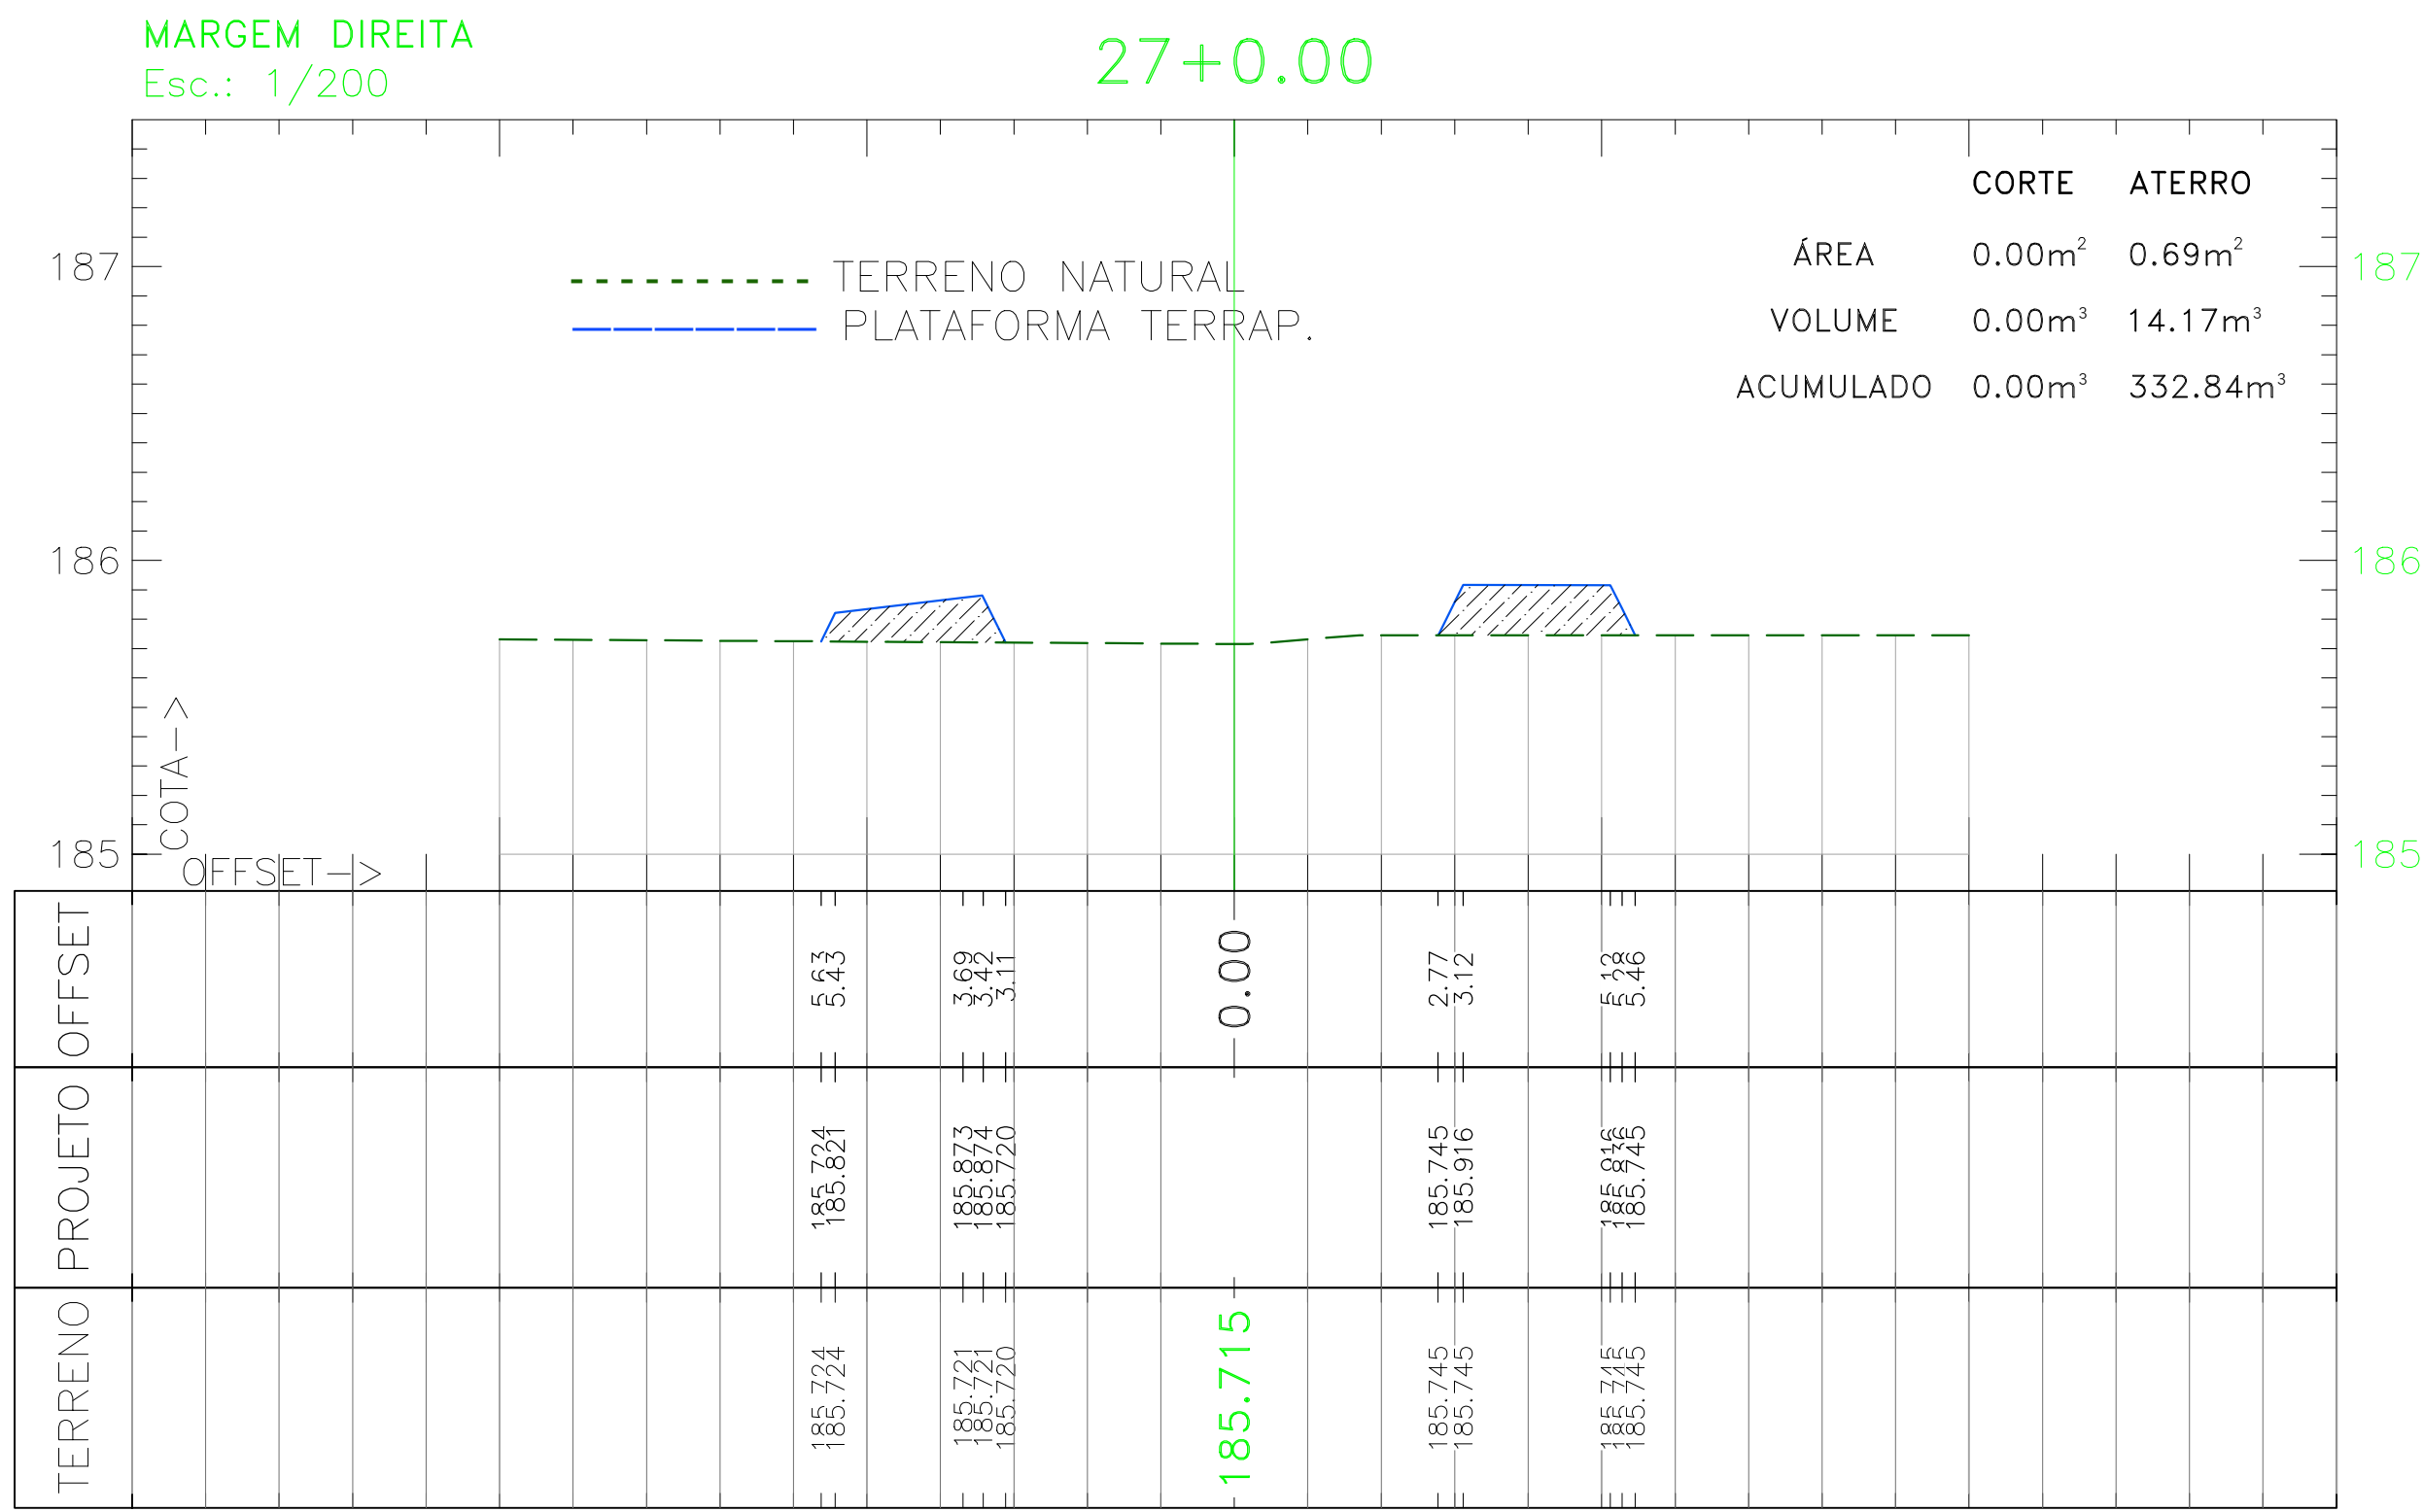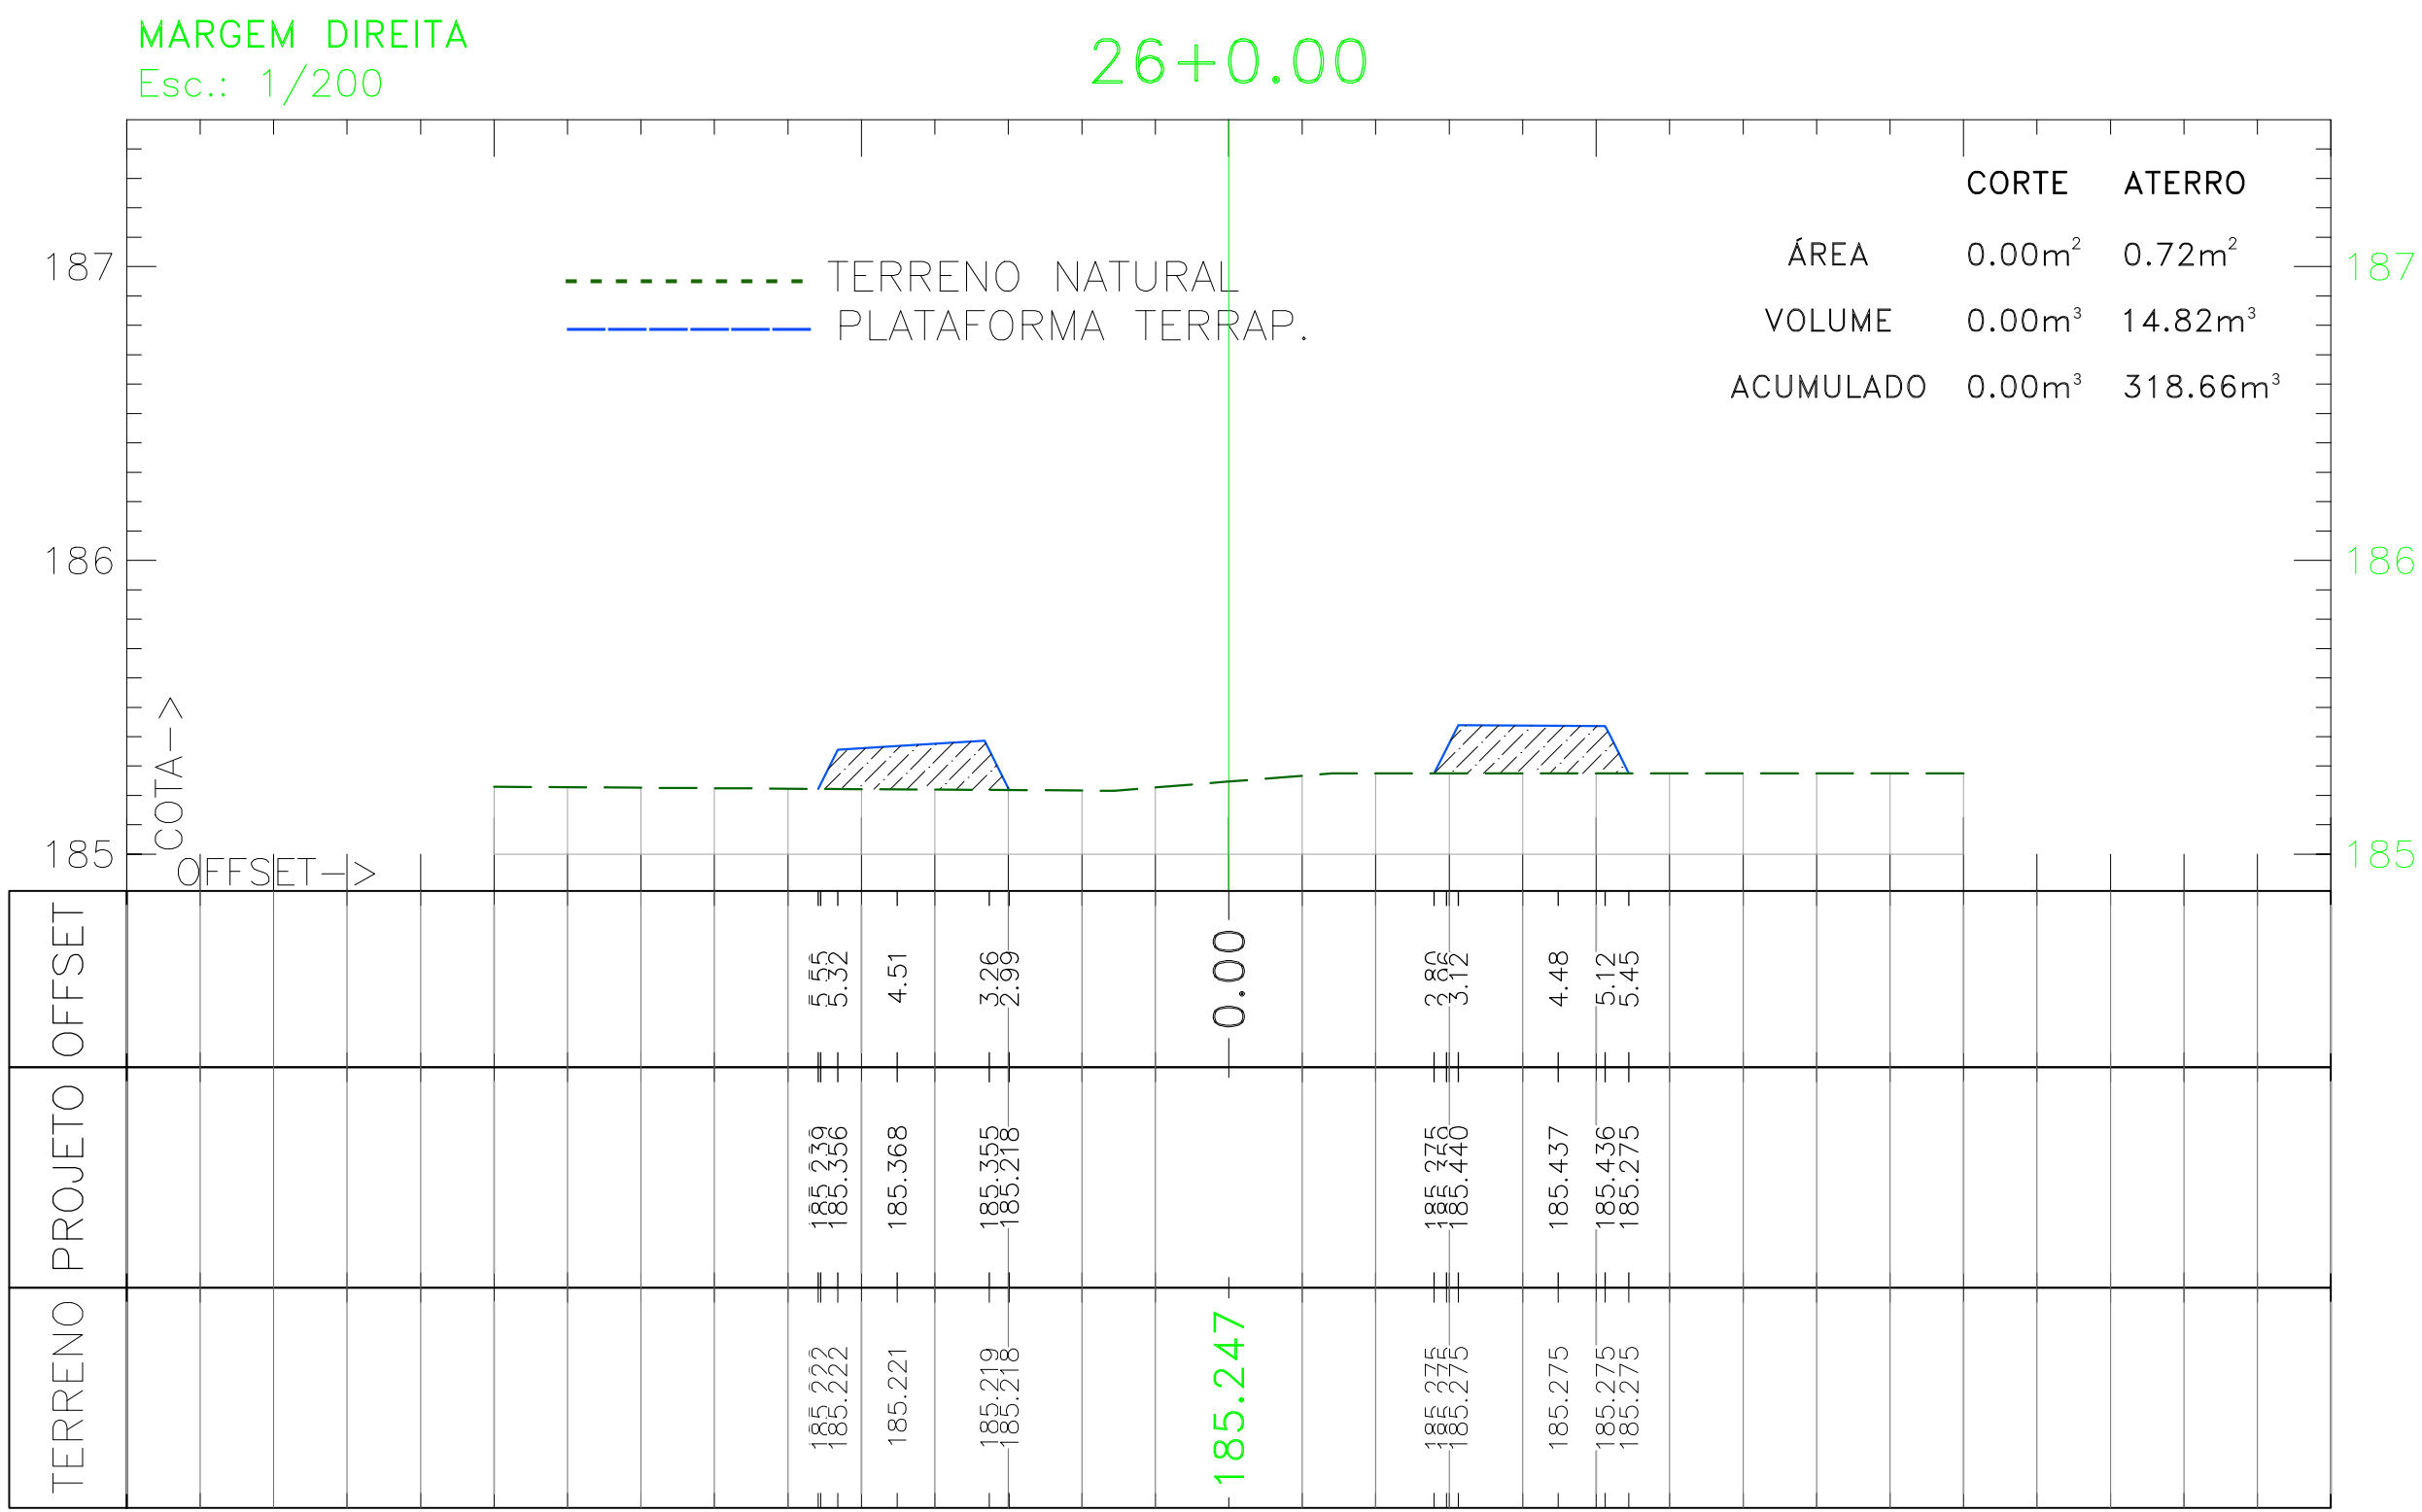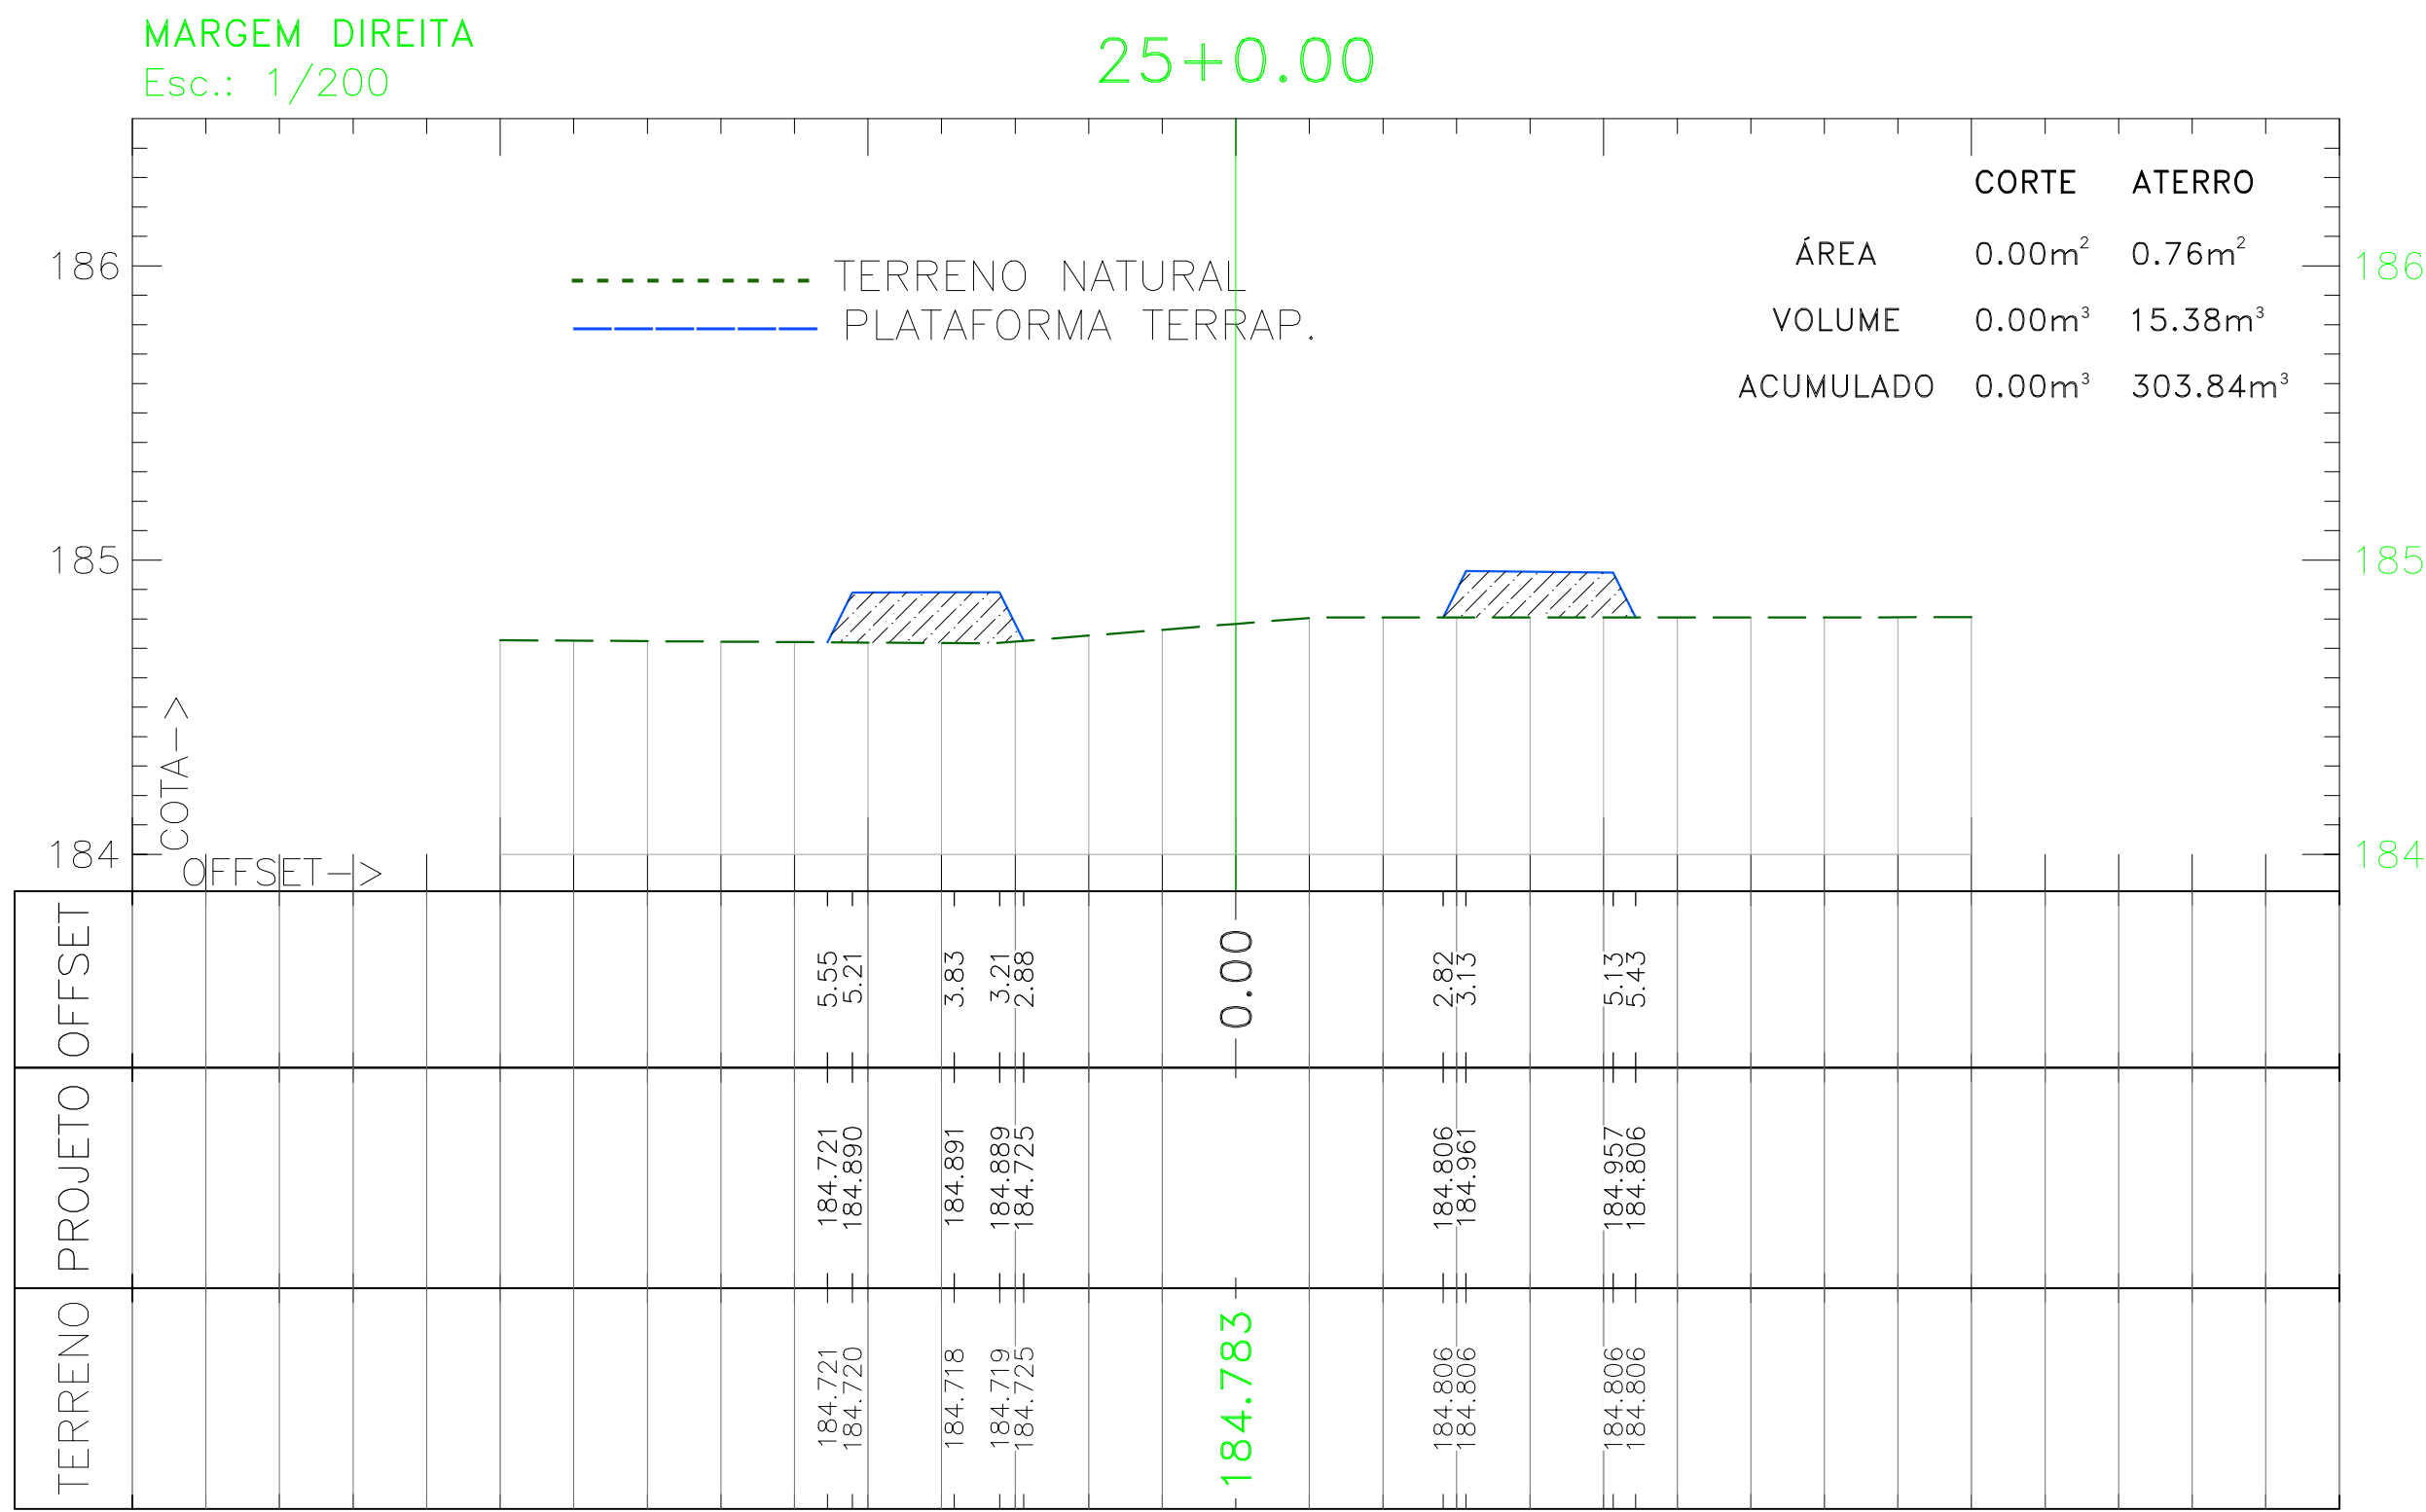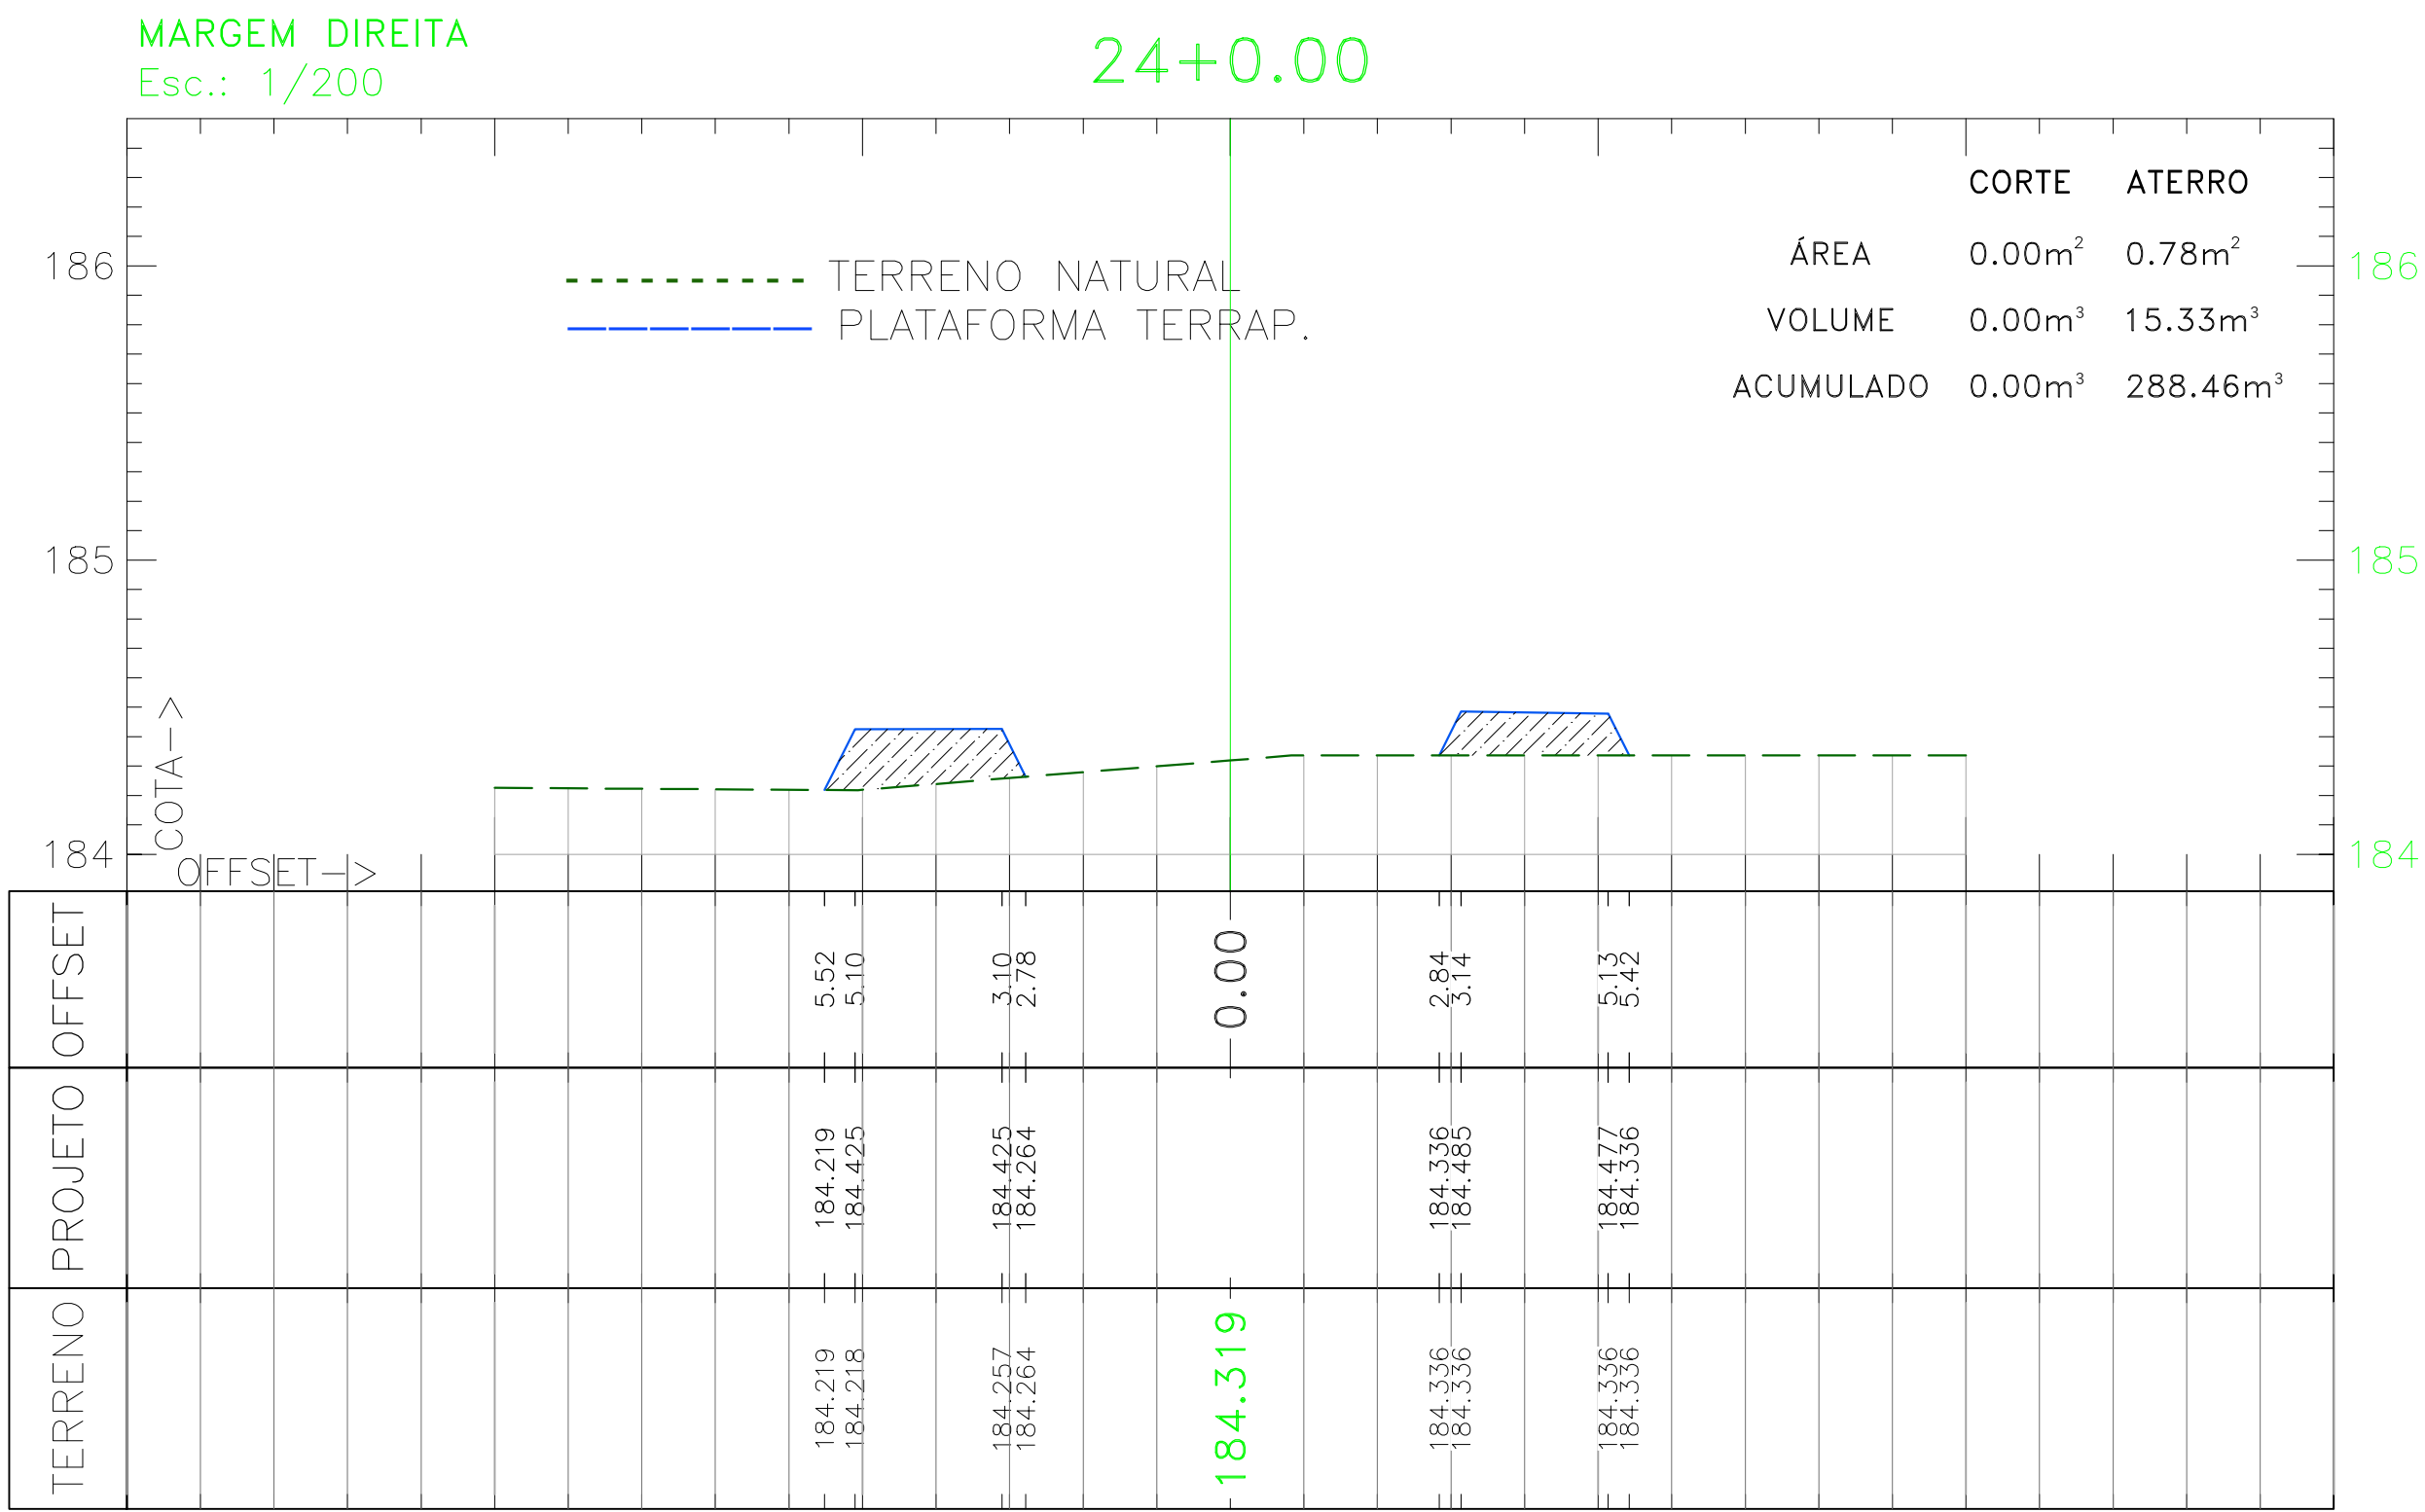

SERVIÇOS, PROJETOS E ASSESSORIA LTDA.  
Fone: (65) 3642-4045 Av. Historiador Rubens de Mendonça, 1856 - Edifício Cuiabá  
Office Tower, Sl. 506 CEP: 78050-000 - Cuiabá - MT

PREFEITURA MUNICIPAL  
APPROVAÇÃO

LUIS FELIPE CARVALHO B. LIMA  
ENGENHEIRO CIVIL  
CREA-MT 121.523-083-6

OBRA CONSTRUÇÃO DA PISTA DE CAMINHADA E ACADEMIA AO AR LIVRE

PROPRIETÁRIO: PREFEITURA MUNICIPAL DE LAMBARI DOESTE / MT

LOCAL: AV. BOA VISTA - LAMBARI DOESTE / MT

ASSUNTO: TERRAPLENAGEM

SEÇÕES MARGEM DIREITA

ESCALA: INDICADA

ÁREA PAVIMENTAÇÃO:

DATA: ABRIL / 2025





FOLHA Nº:

07 / 25

0 1 2 3 4 5  
cm

Formato: A1 (841x594mm)



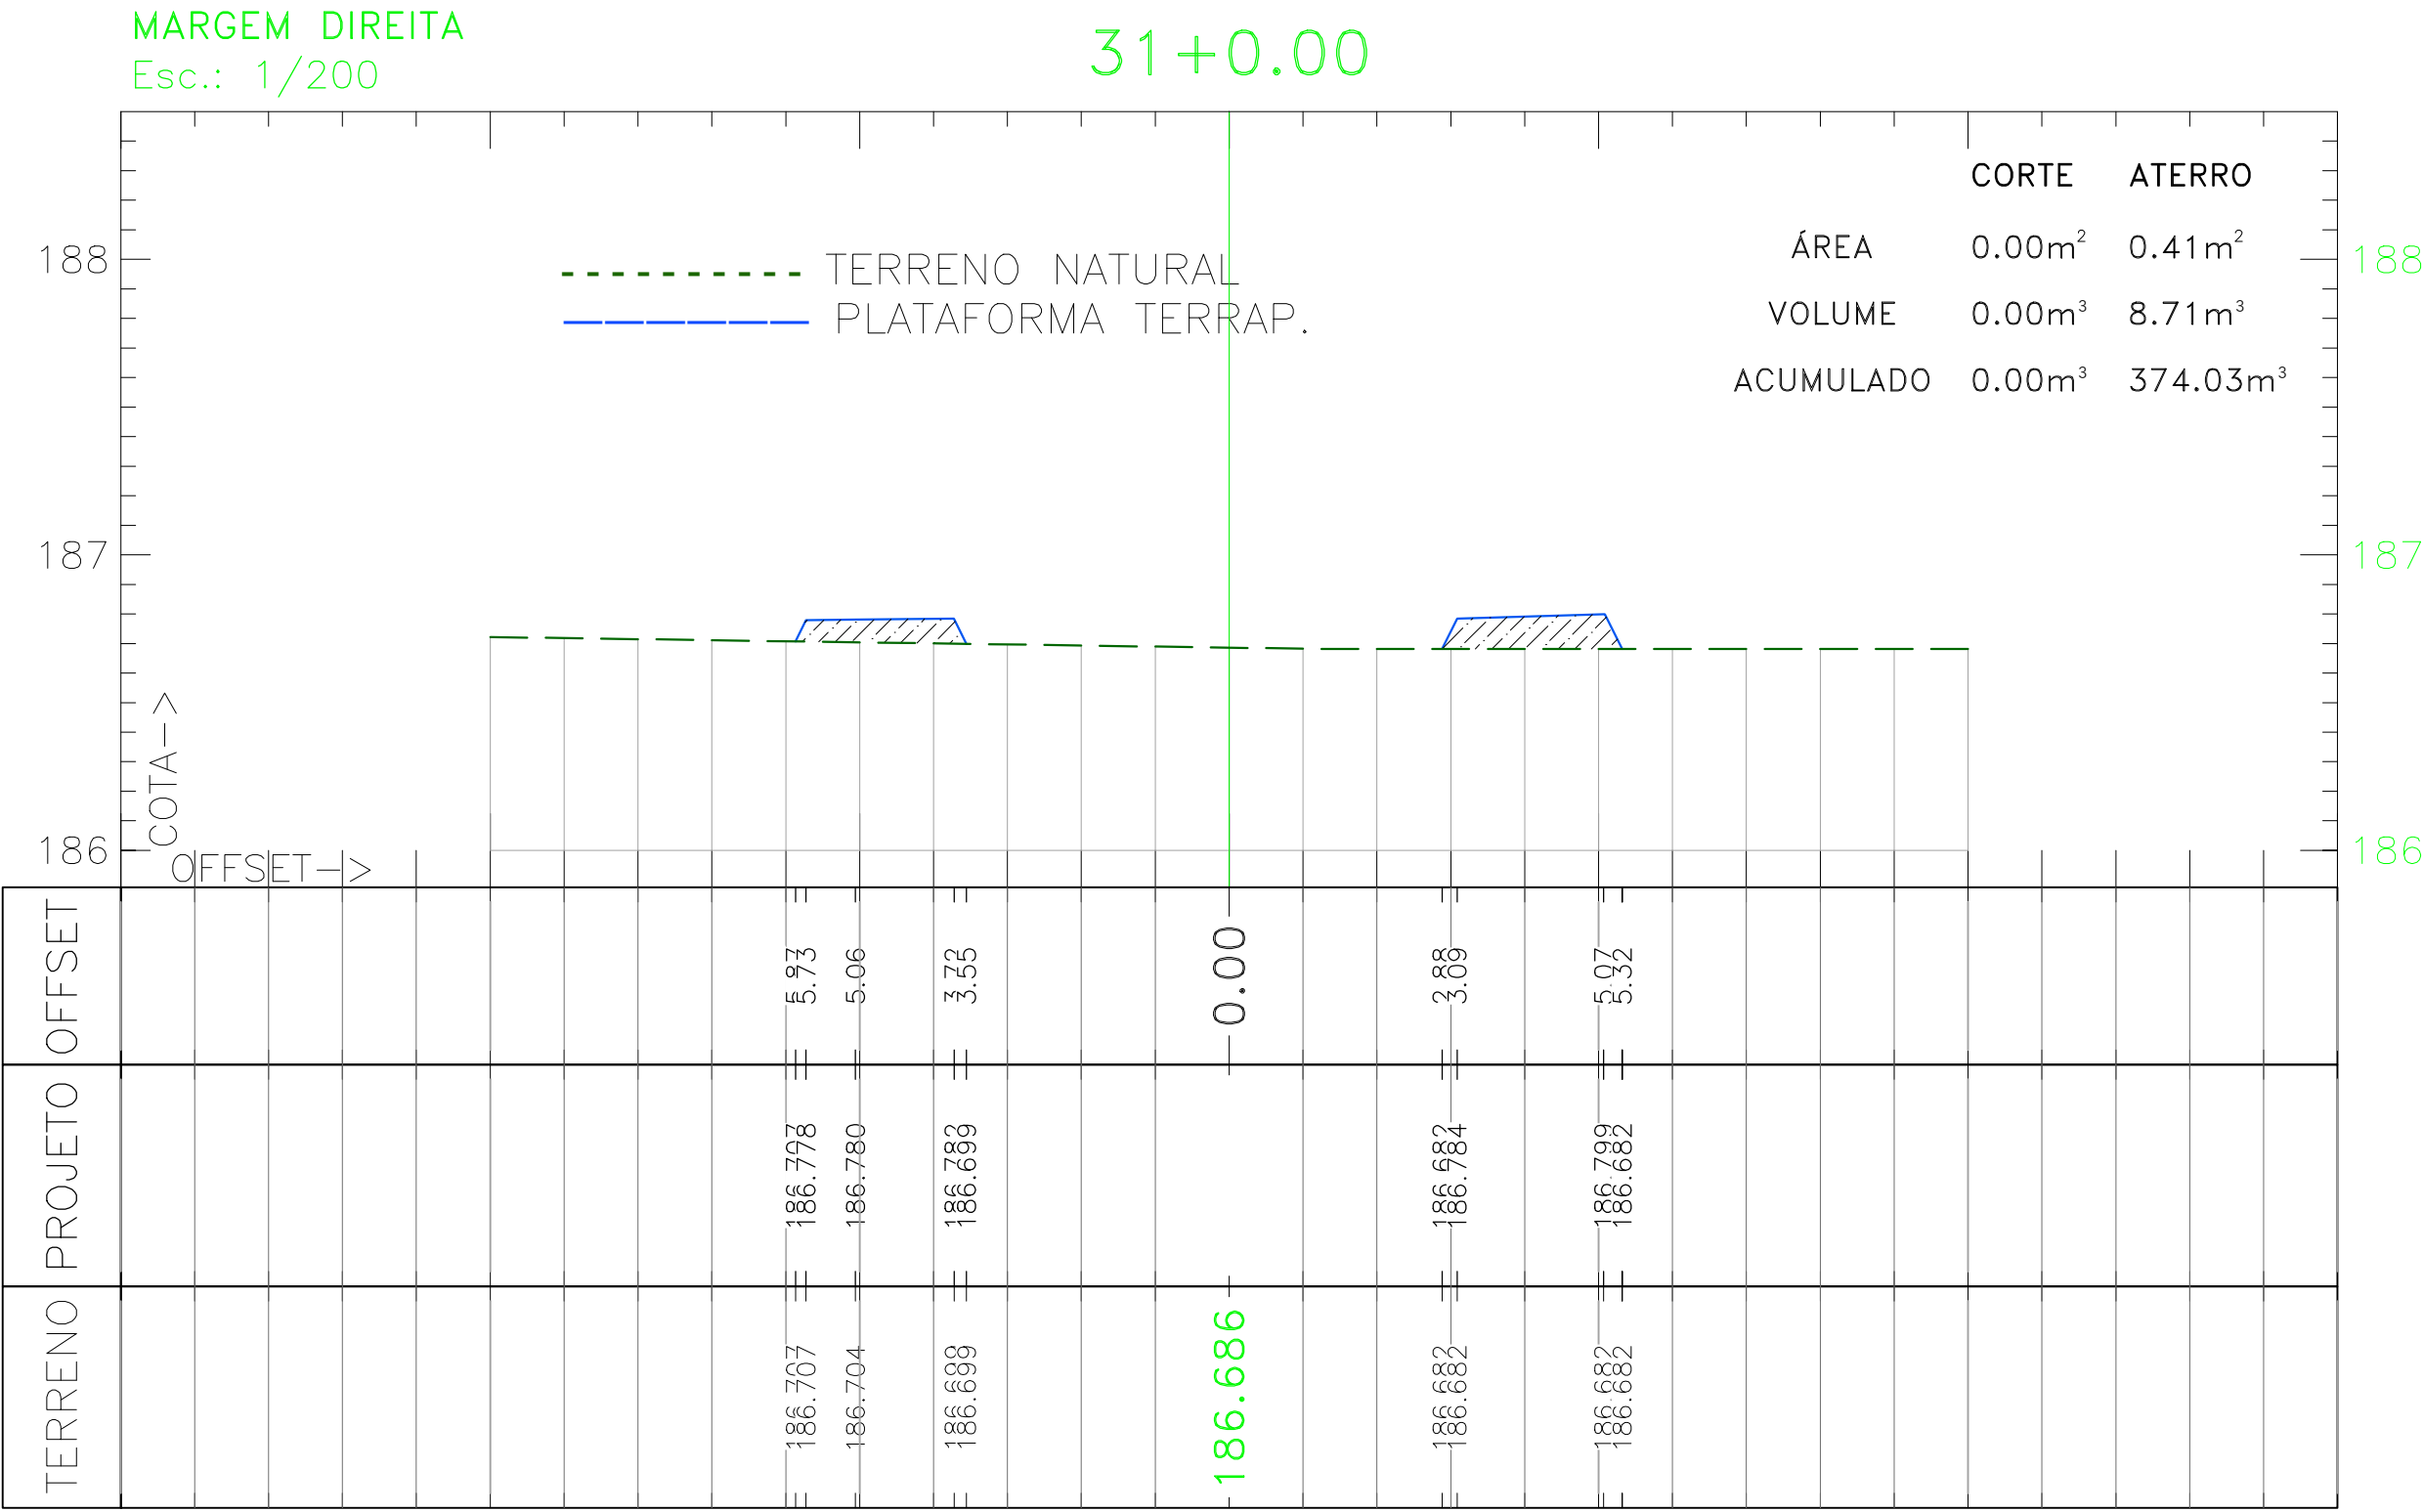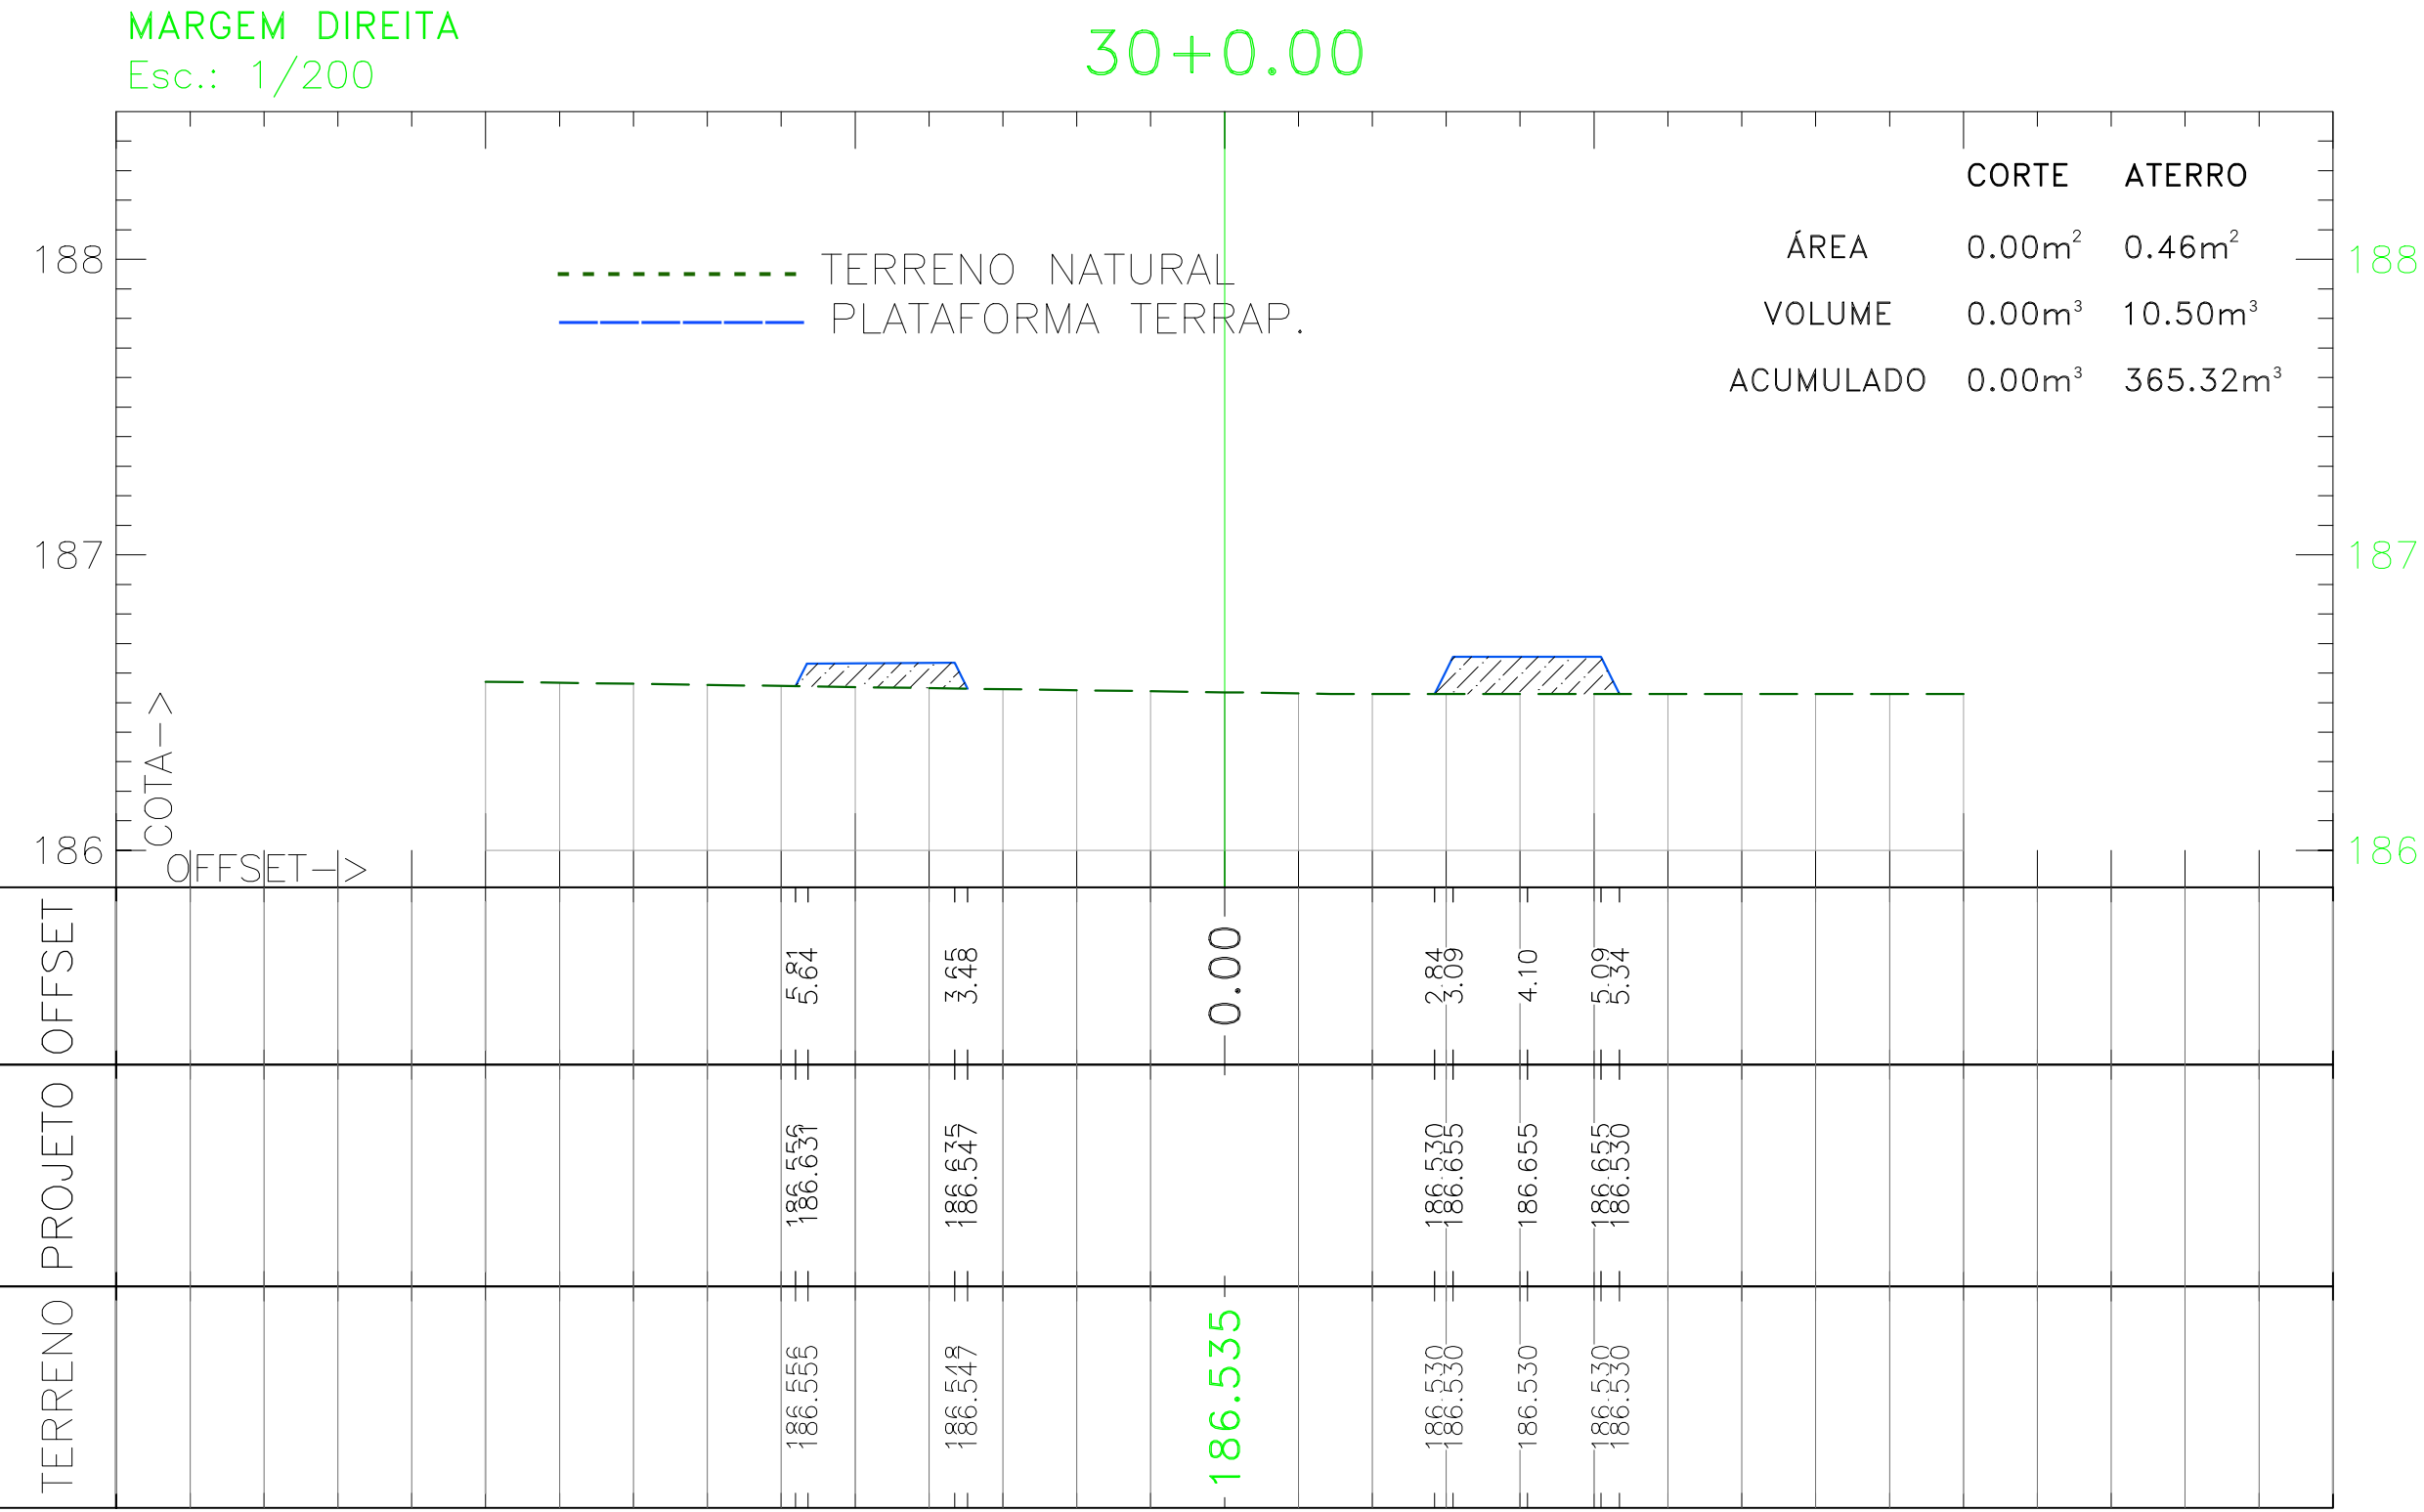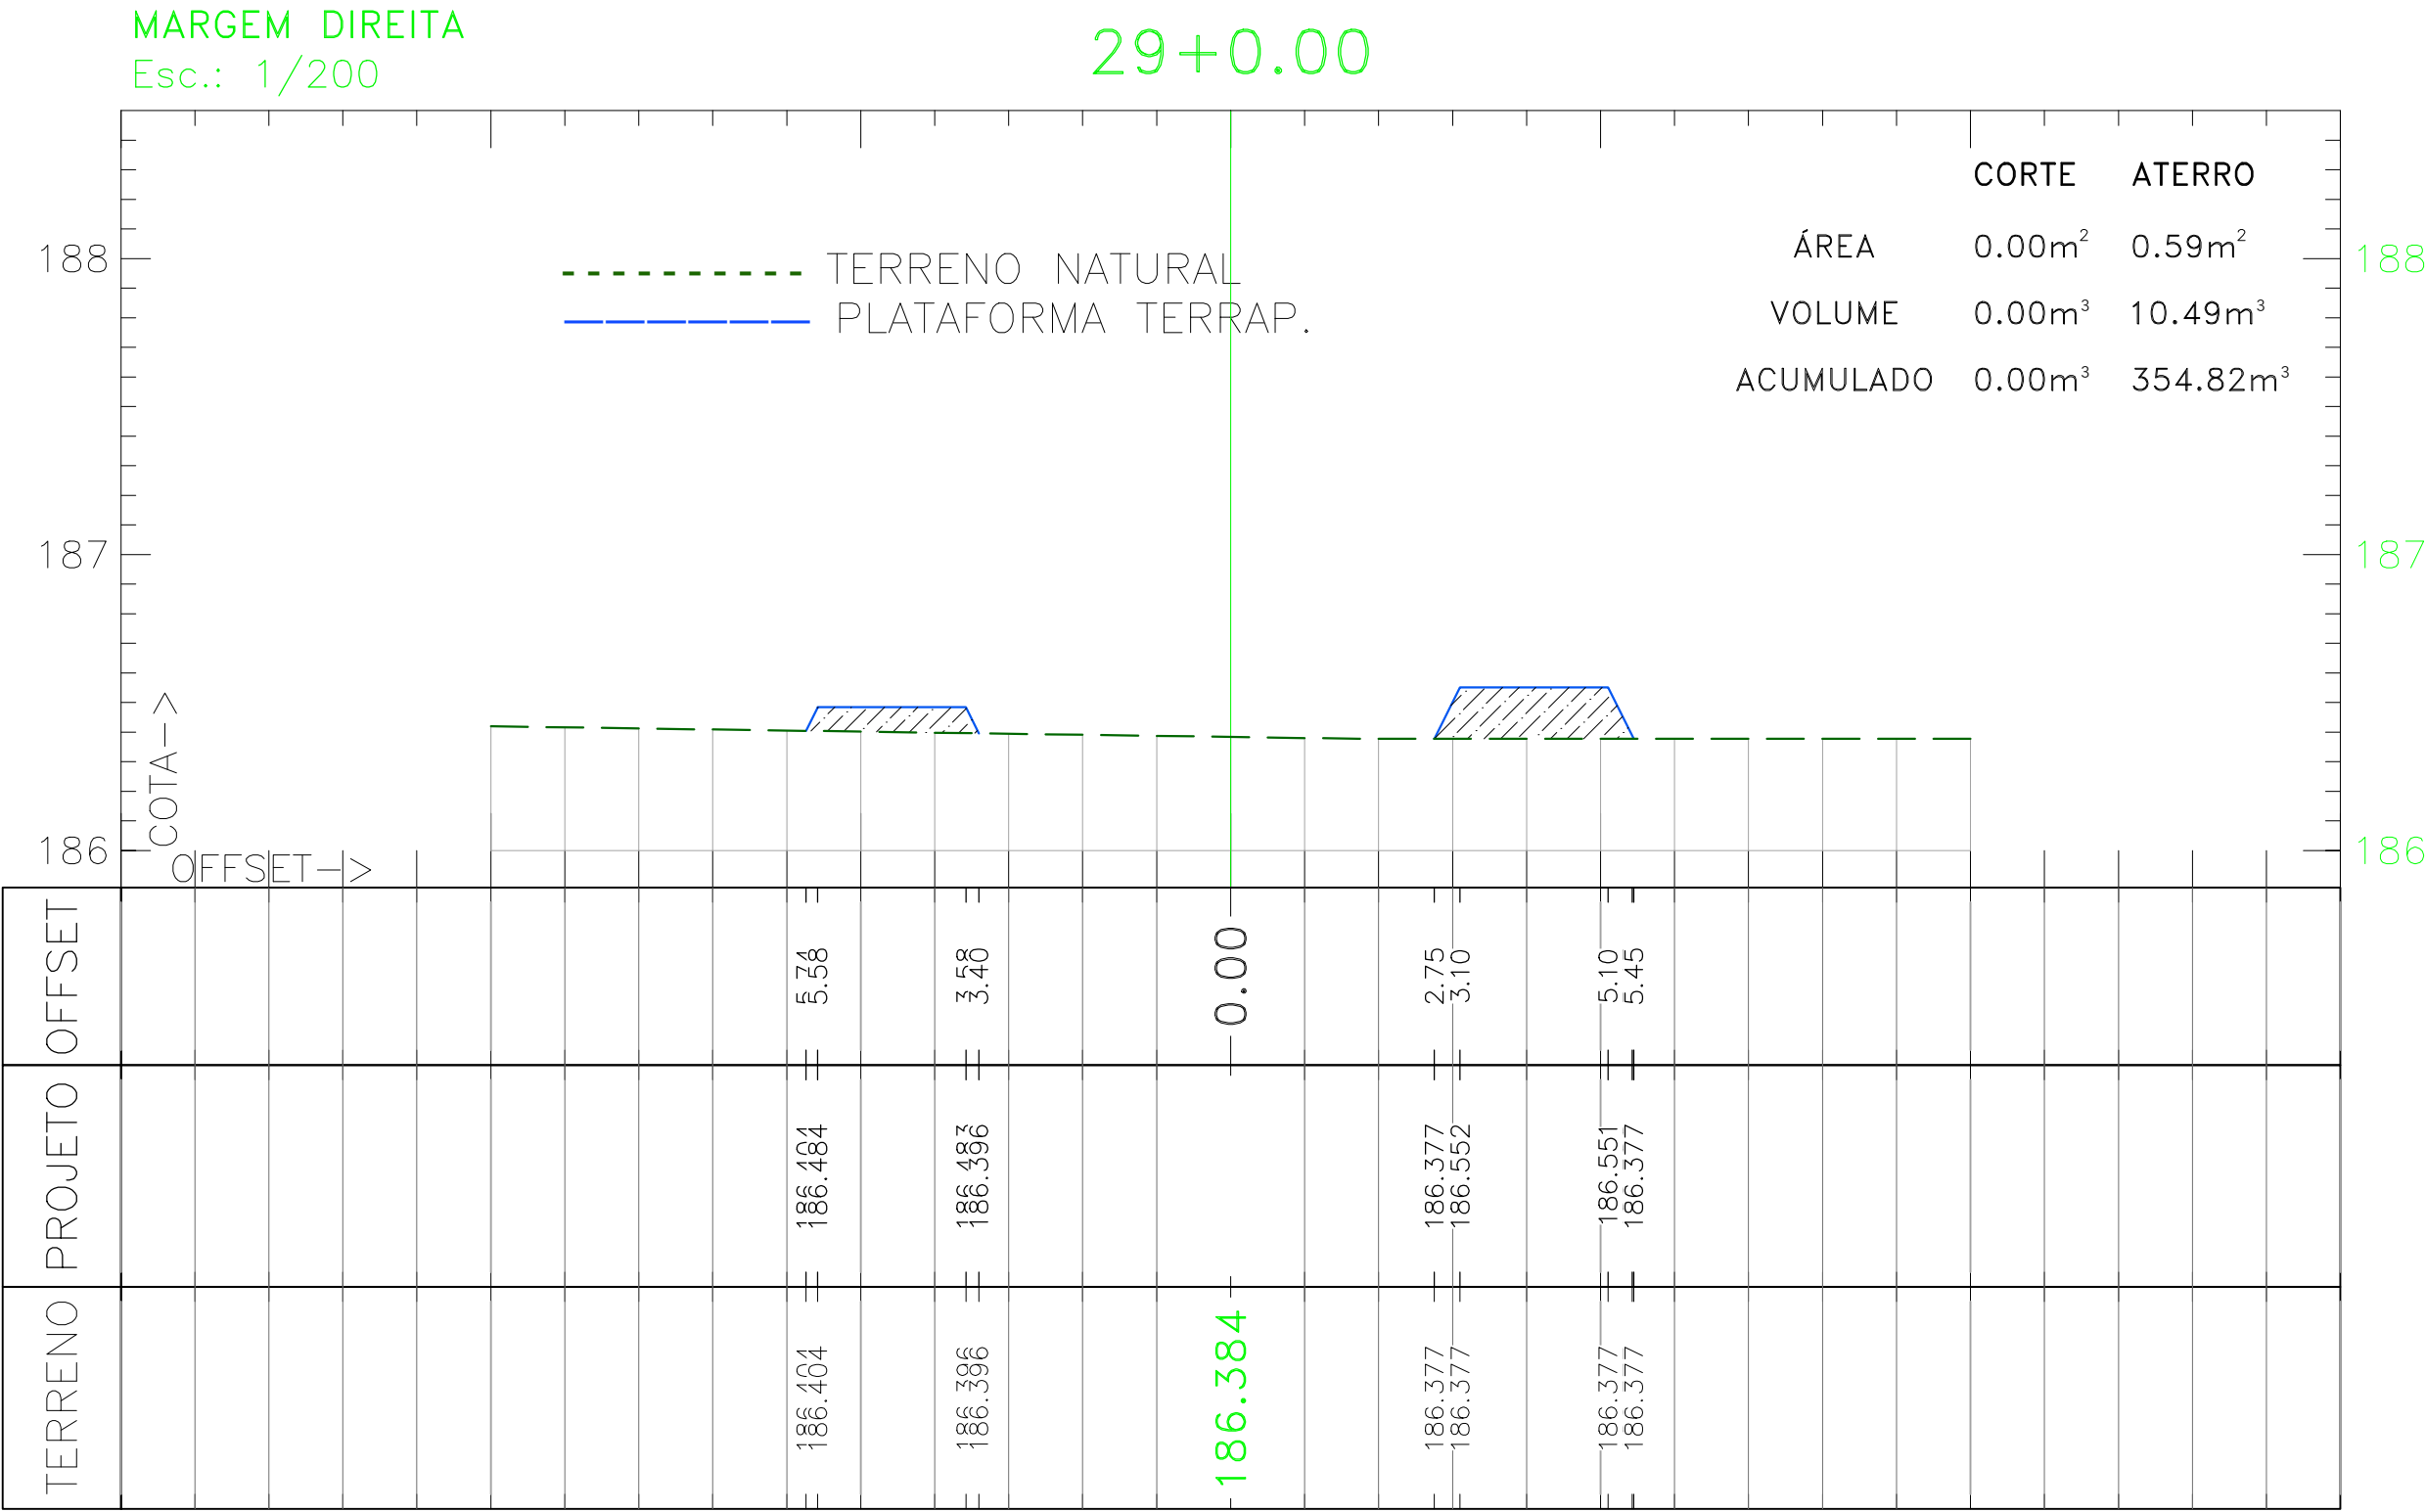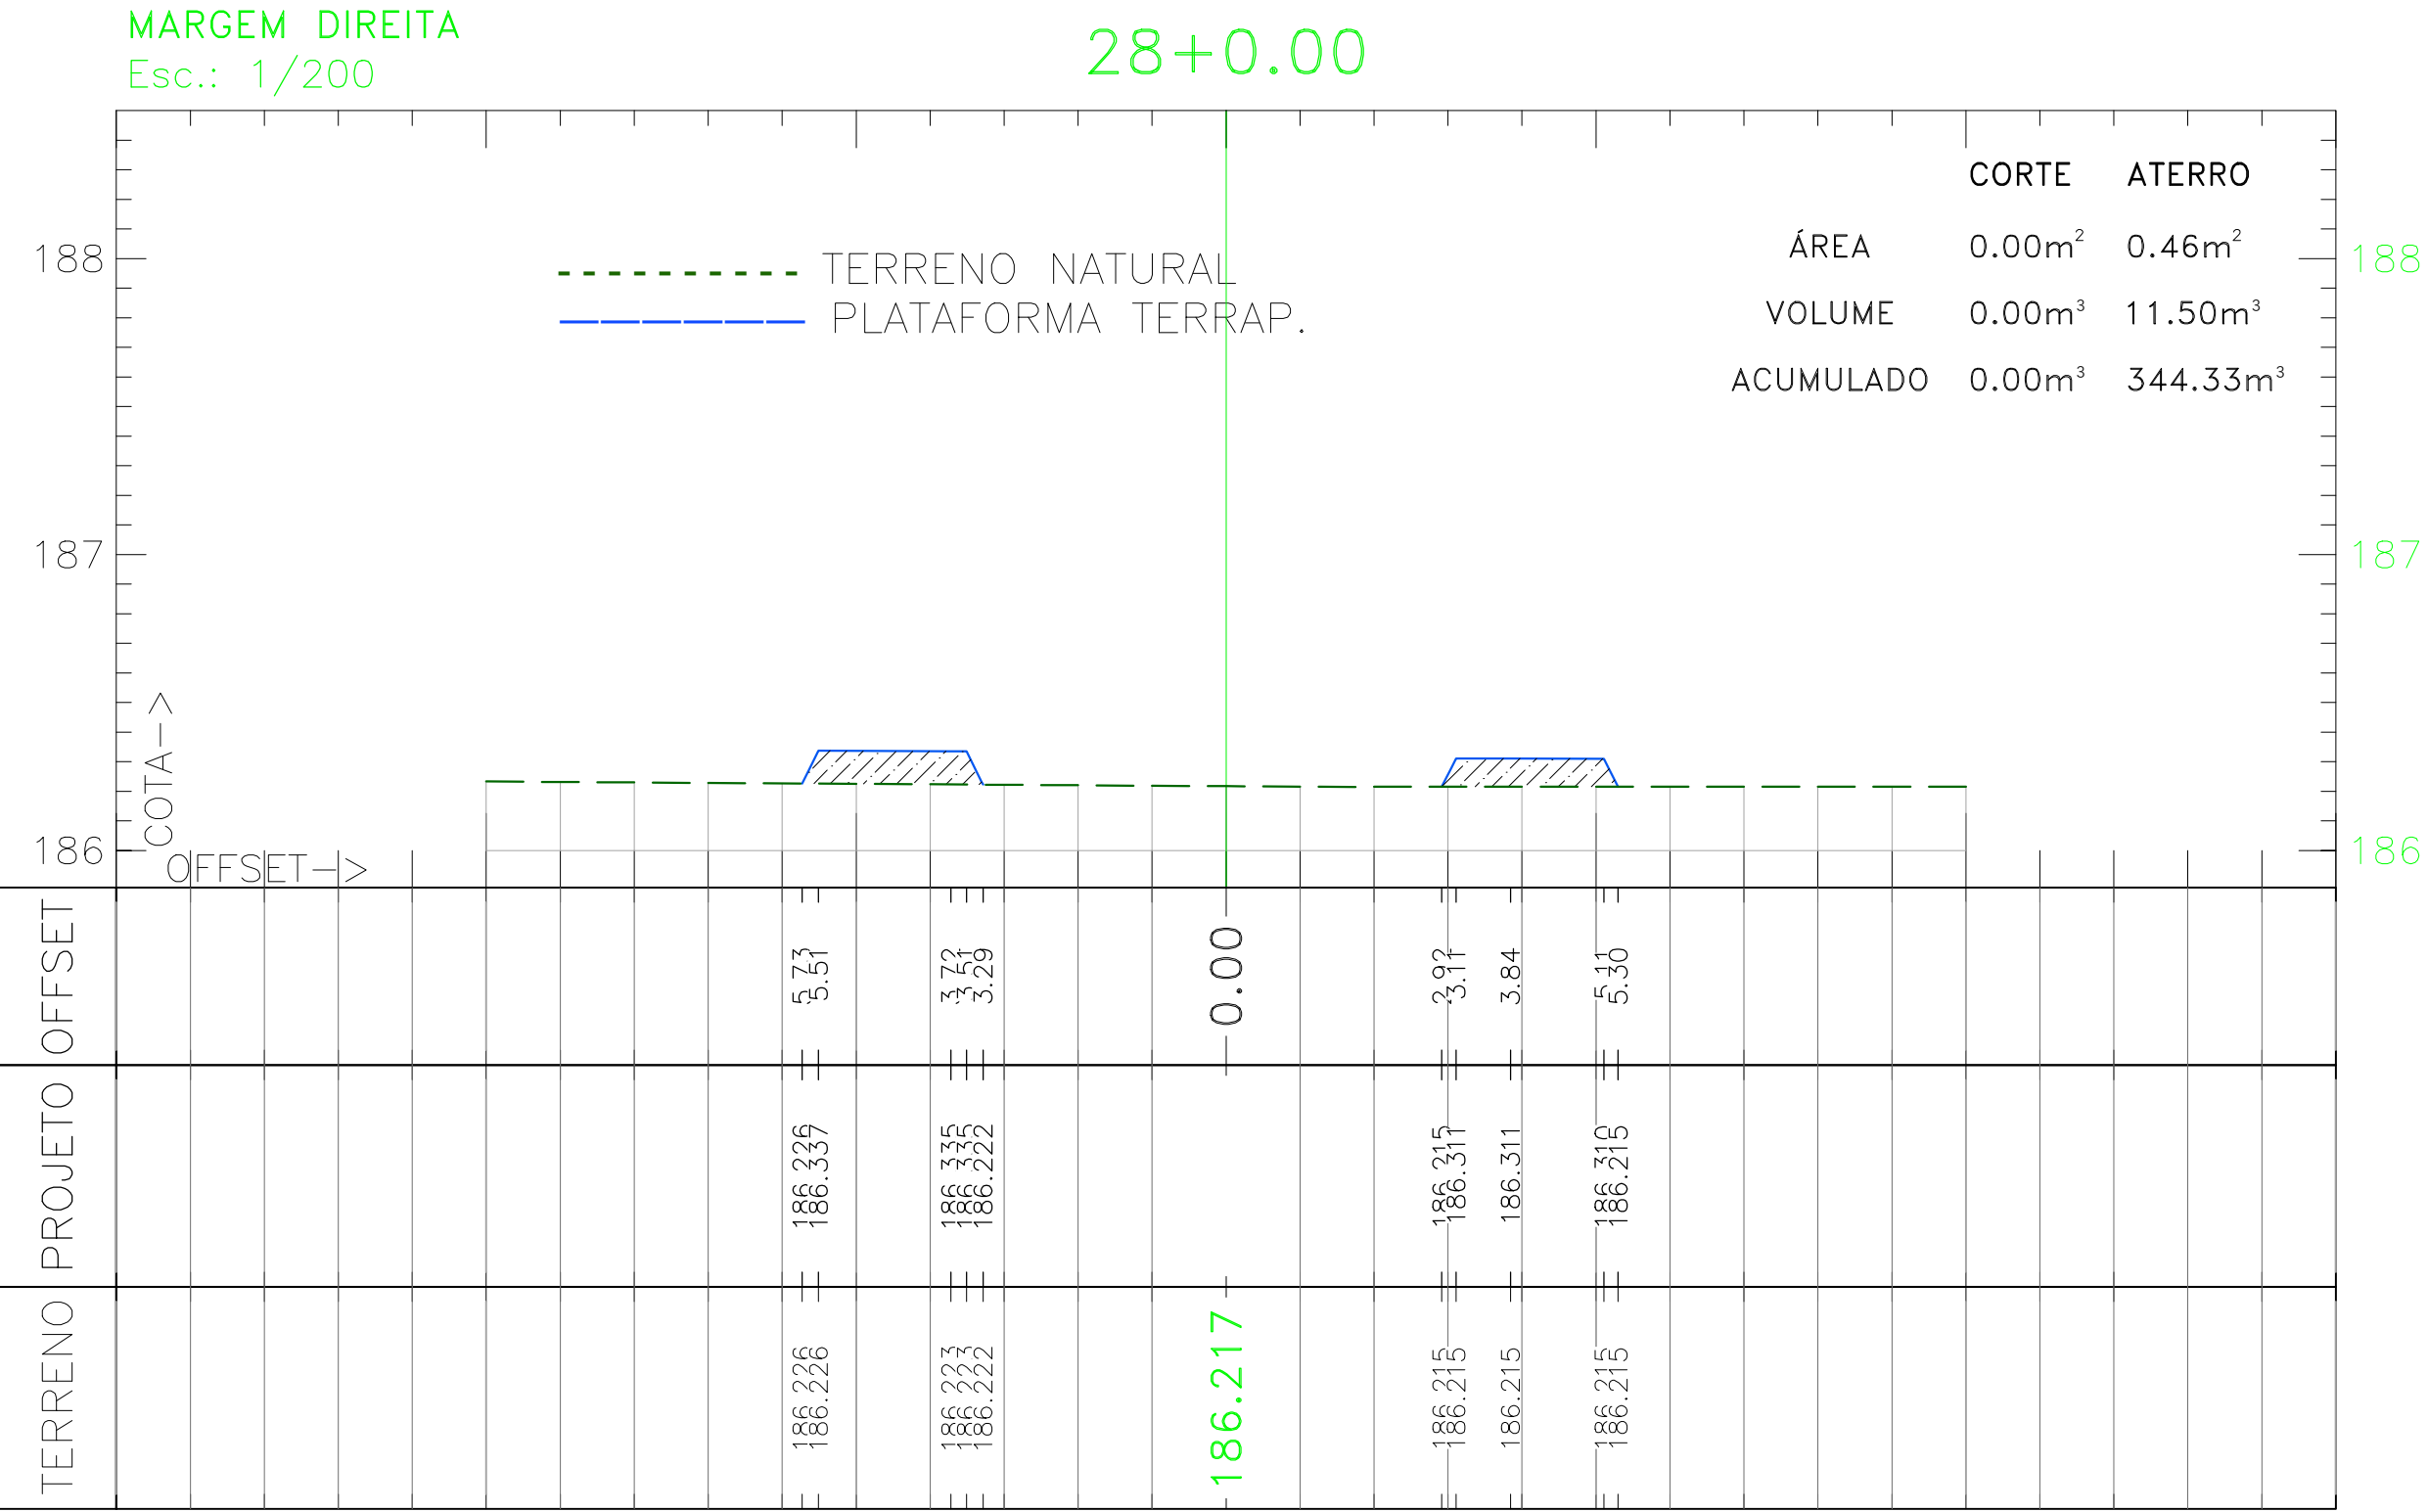



SERVIÇOS, PROJETOS E ASSESSORIA LTDA.  
Fone: (65) 3642-4045 Av. Historador Rubens de Mendonça, 1856 - Edifício Cuiabá  
Office Tower, Sl. 506 CEP: 78050-000 - Cuiabá - MT

PREFEITURA MUNICIPAL  
APPROVAÇÃO





LUIS FELIPE CARVALHO B. LIMA  
ENGENHEIRO CIVIL  
CREA-MT 121.523-083-6

|   |                       |                    |
|---|-----------------------|--------------------|
| <b>OBRA</b> CONSTRUÇÃO DA PISTA DE CAMINHADA E ACADEMIA AO AR LIVRE |                       |                    |
| PROPRIETÁRIO: PREFEITURA MUNICIPAL DE LAMBARI DOESTE / MT           |                       |                    |
| LOCAL: AV. BOA VISTA - LAMBARI DOESTE / MT                          | ESCALA: INDICADA      | FOLHA Nº: 08       |
| ASSUNTO: TERRAPLENAGEM  | SEÇÕES MARGEM DIREITA | DATA: ABRIL / 2025 |

0 1 2 3 4 5  
cm

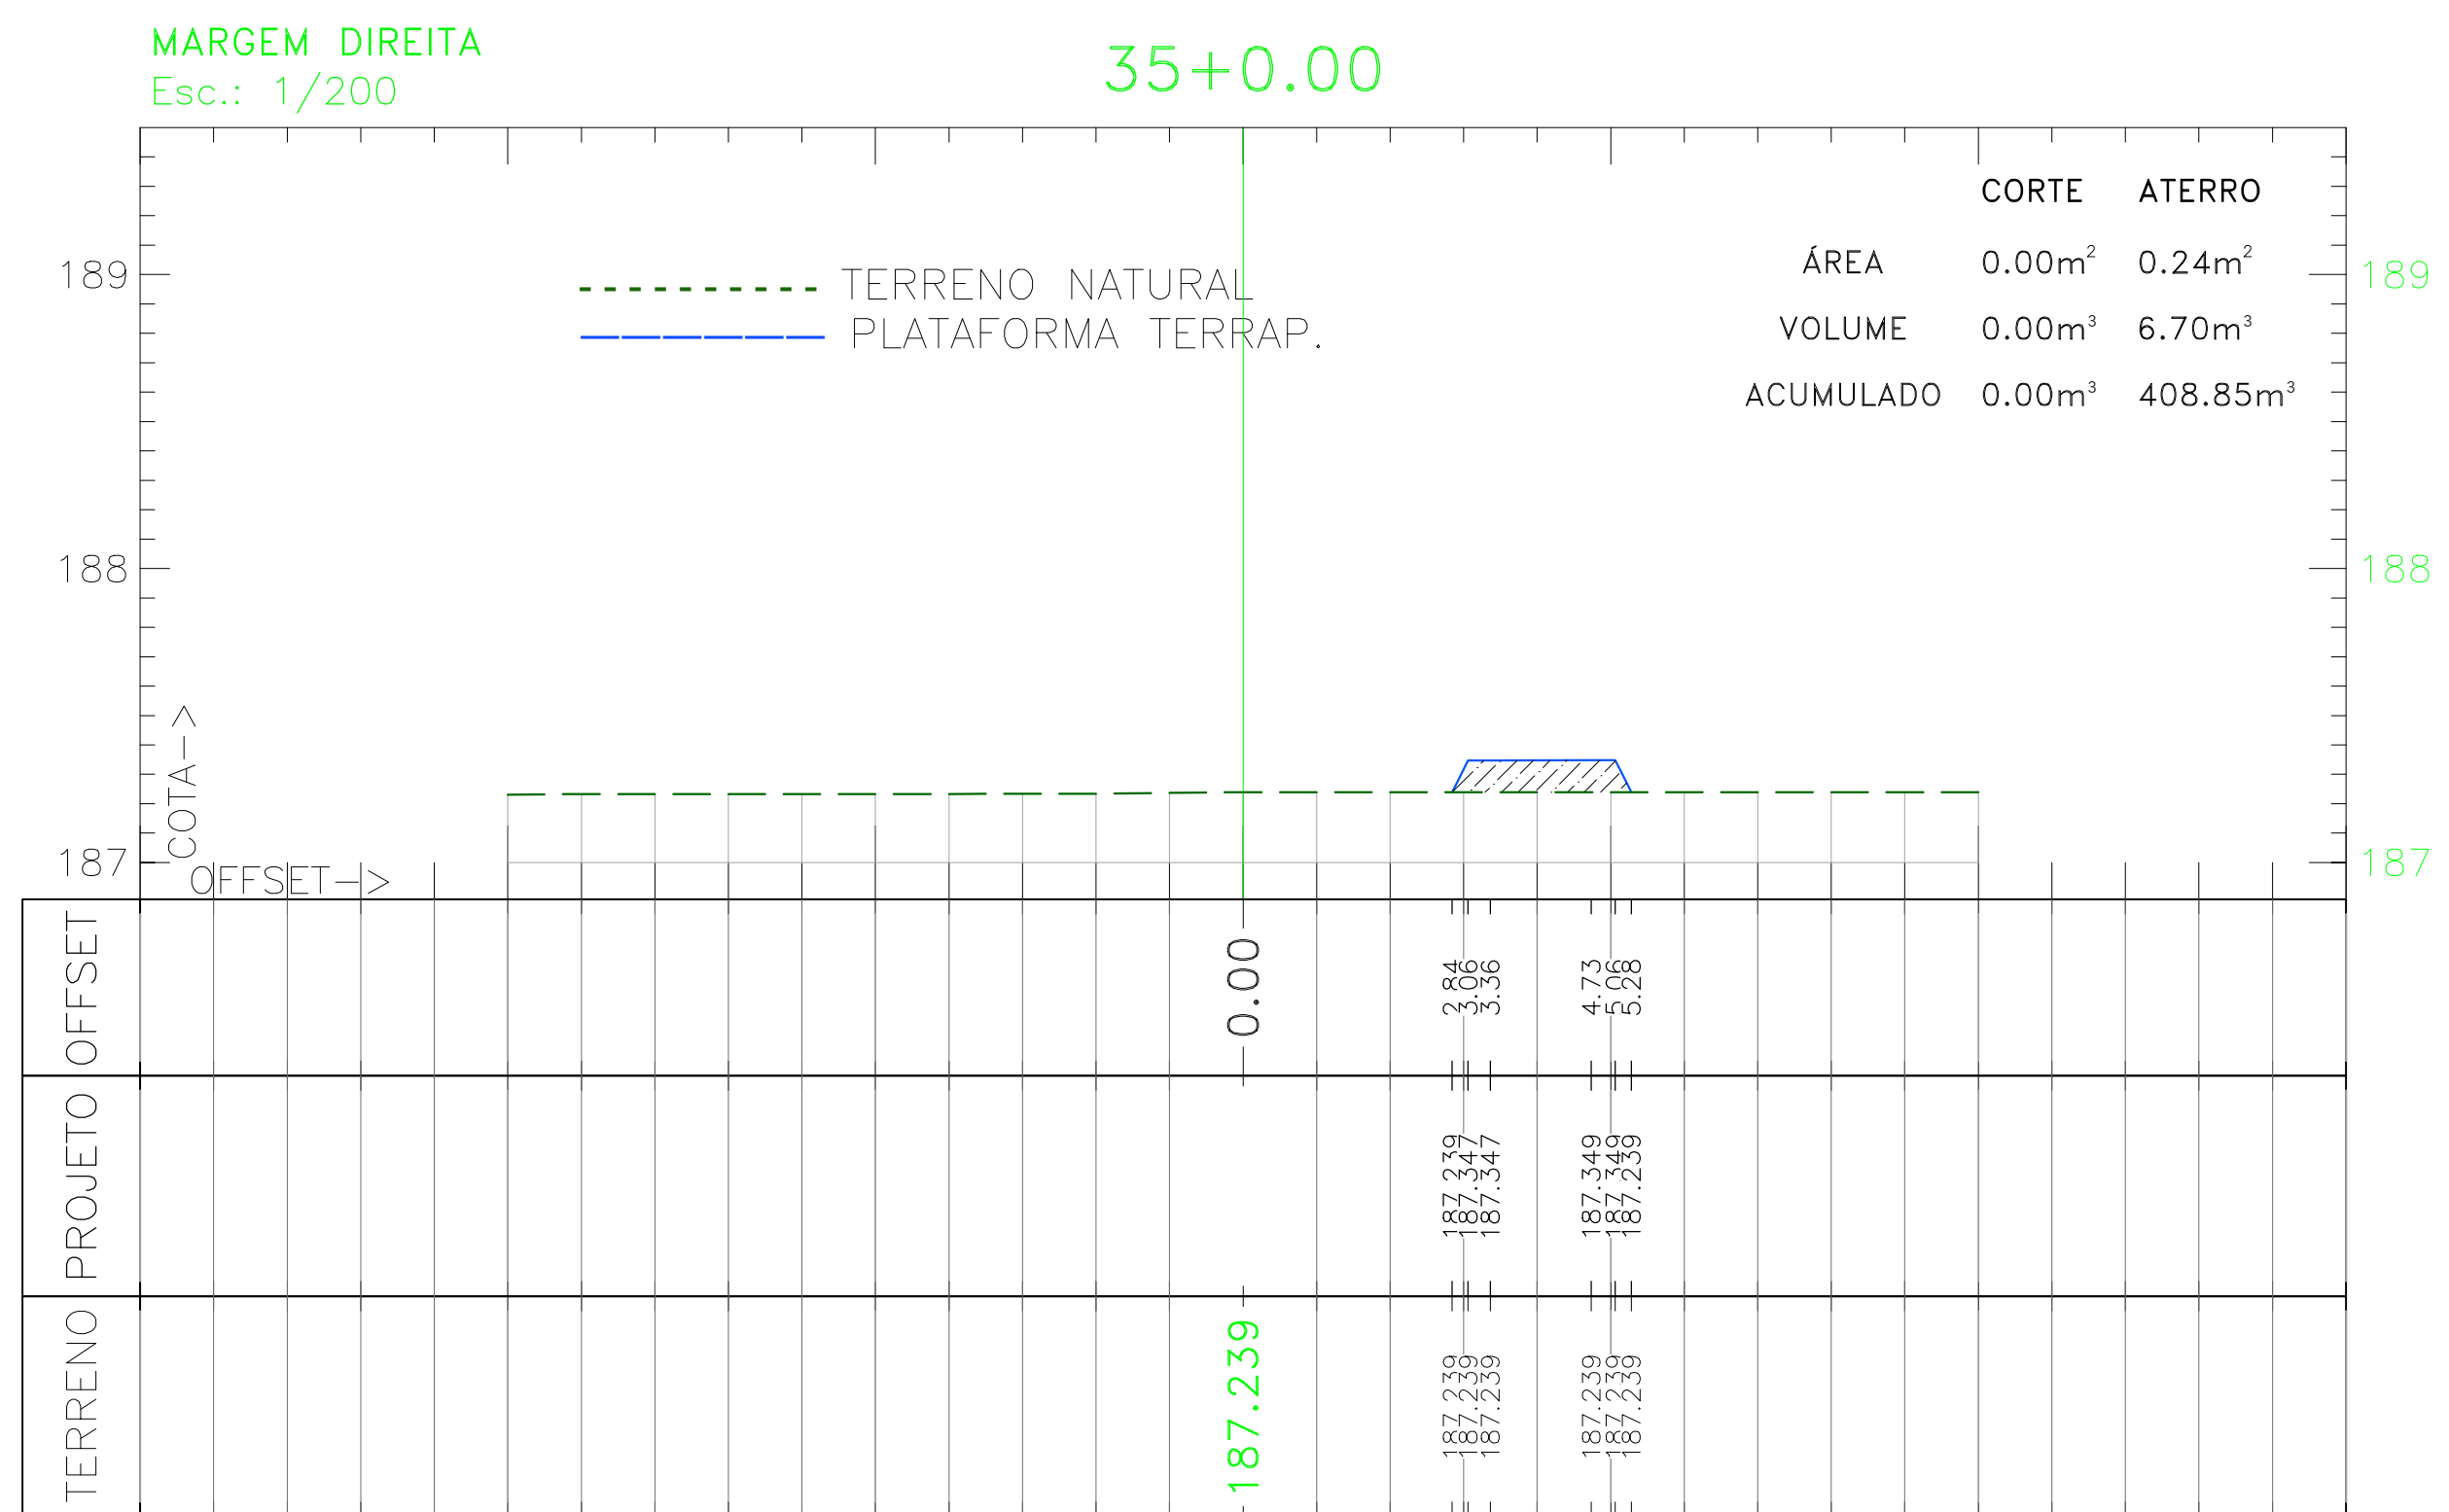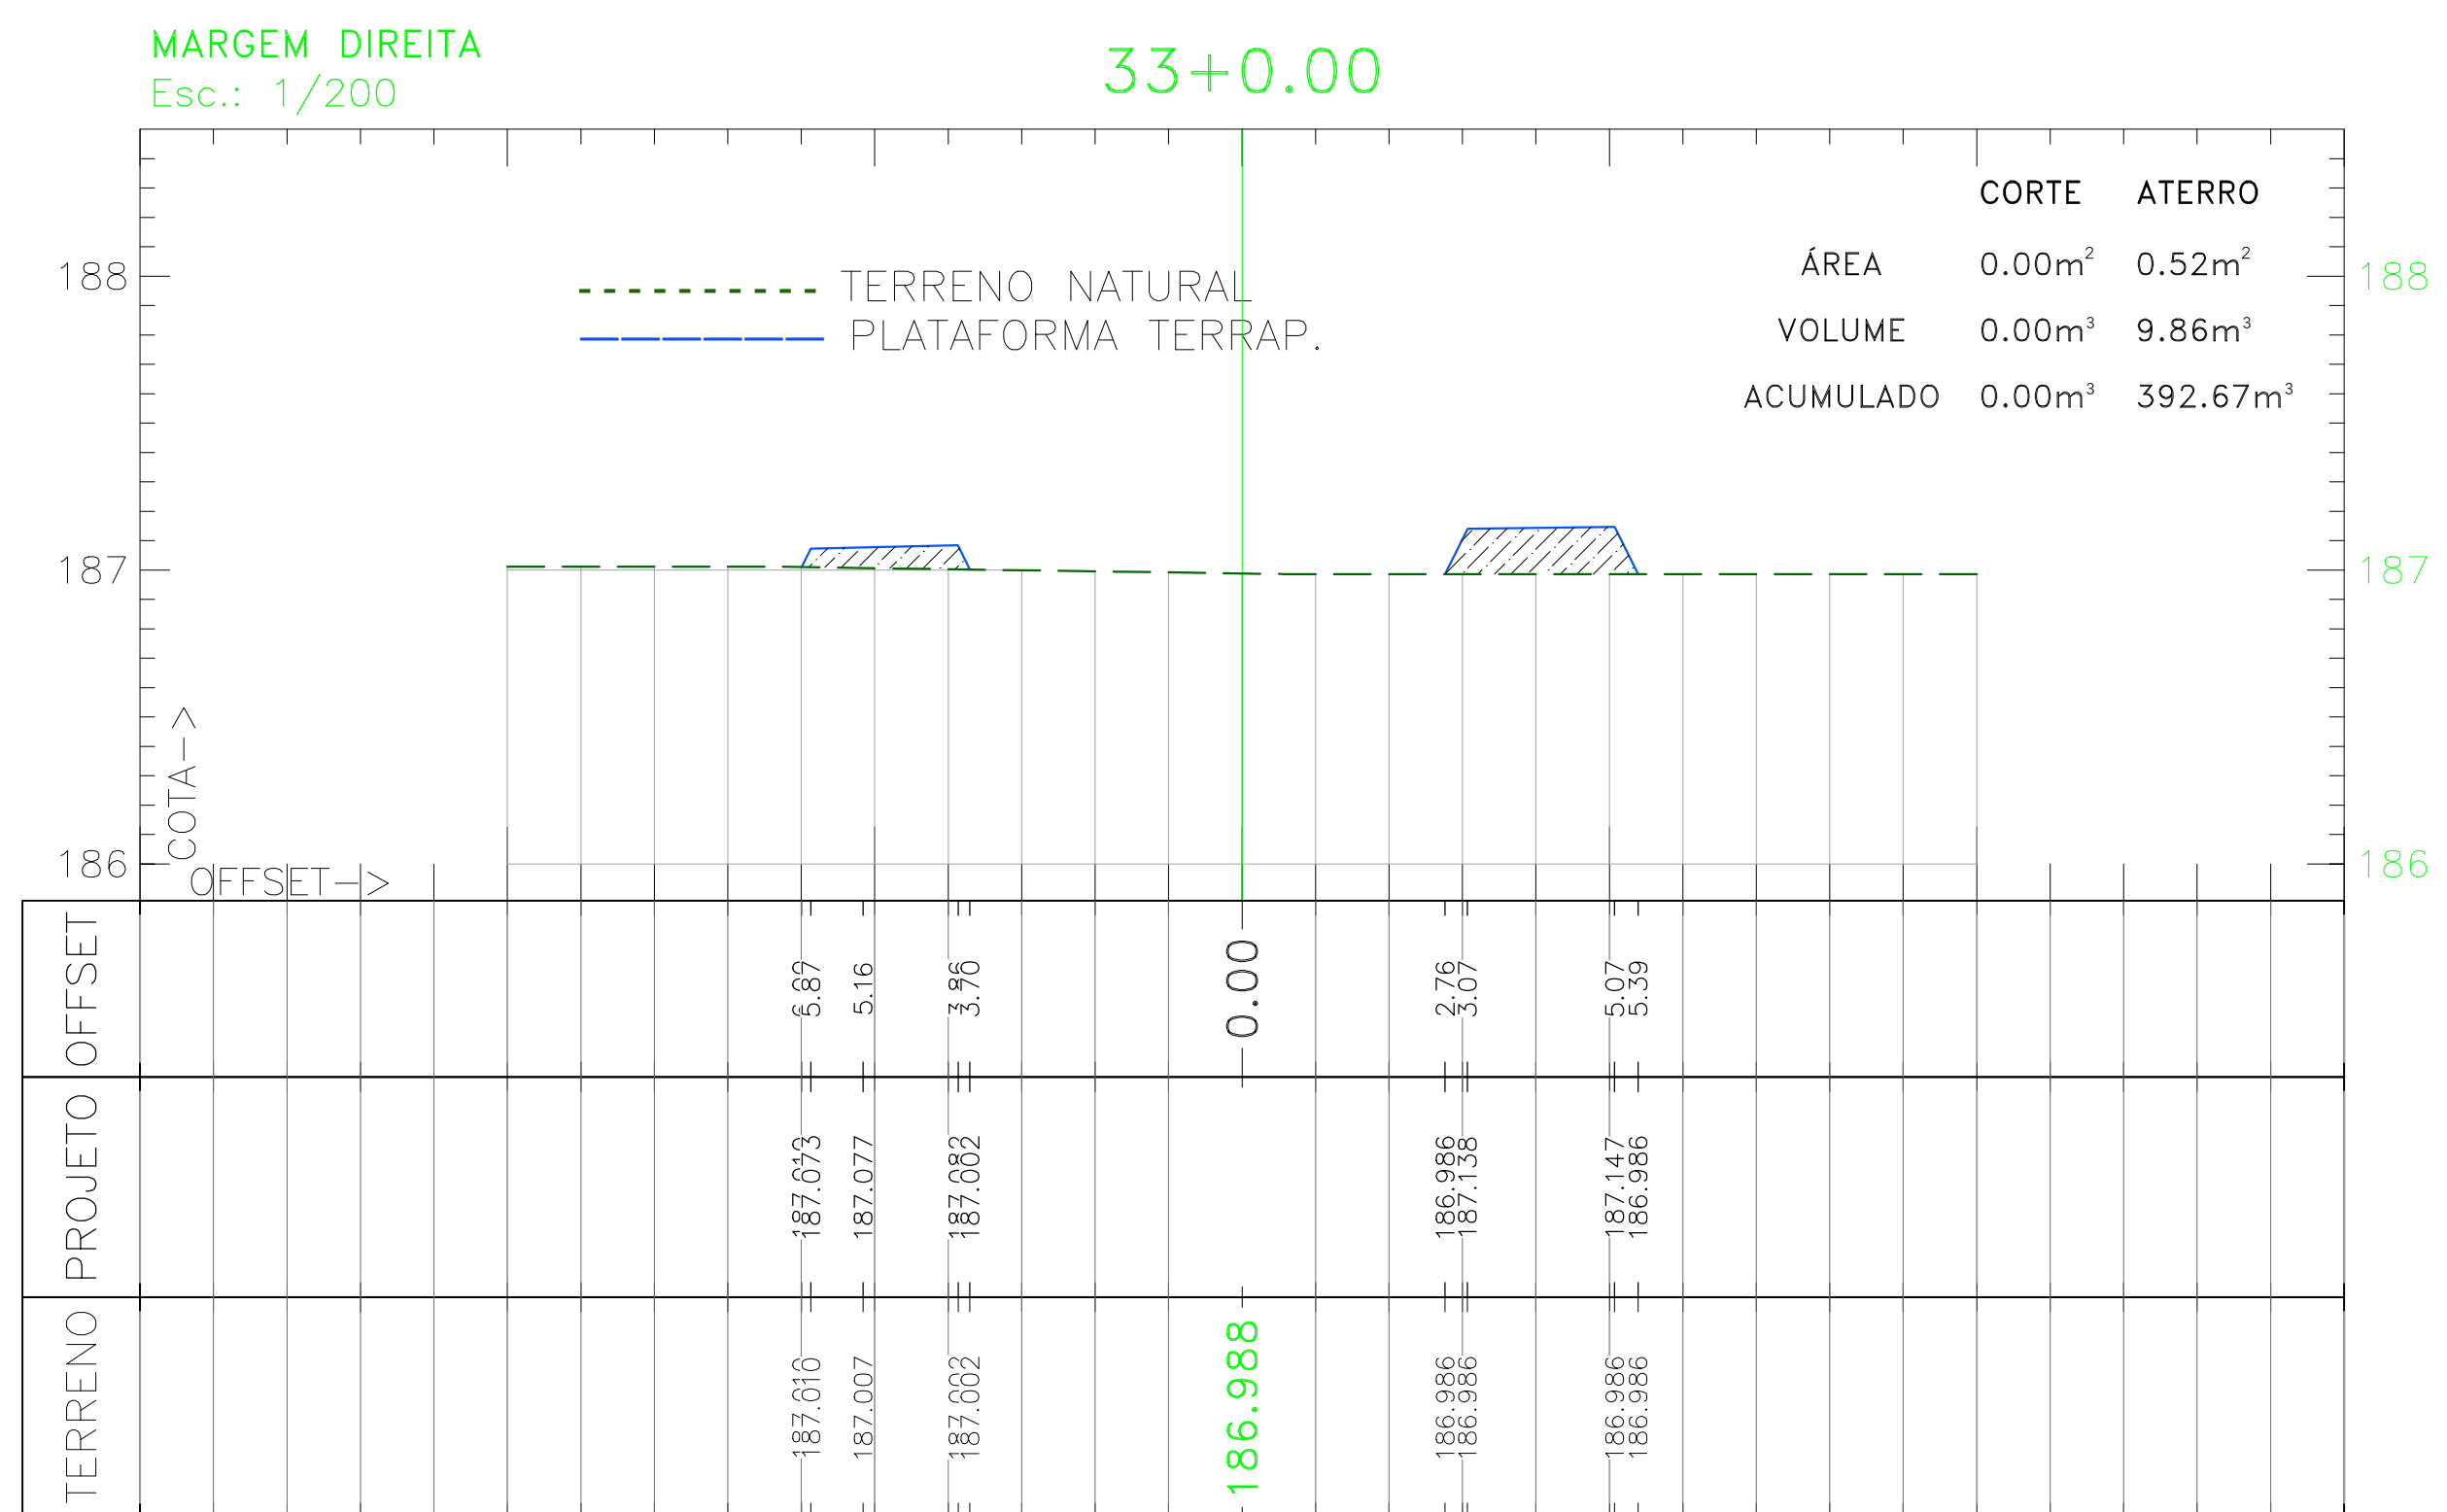



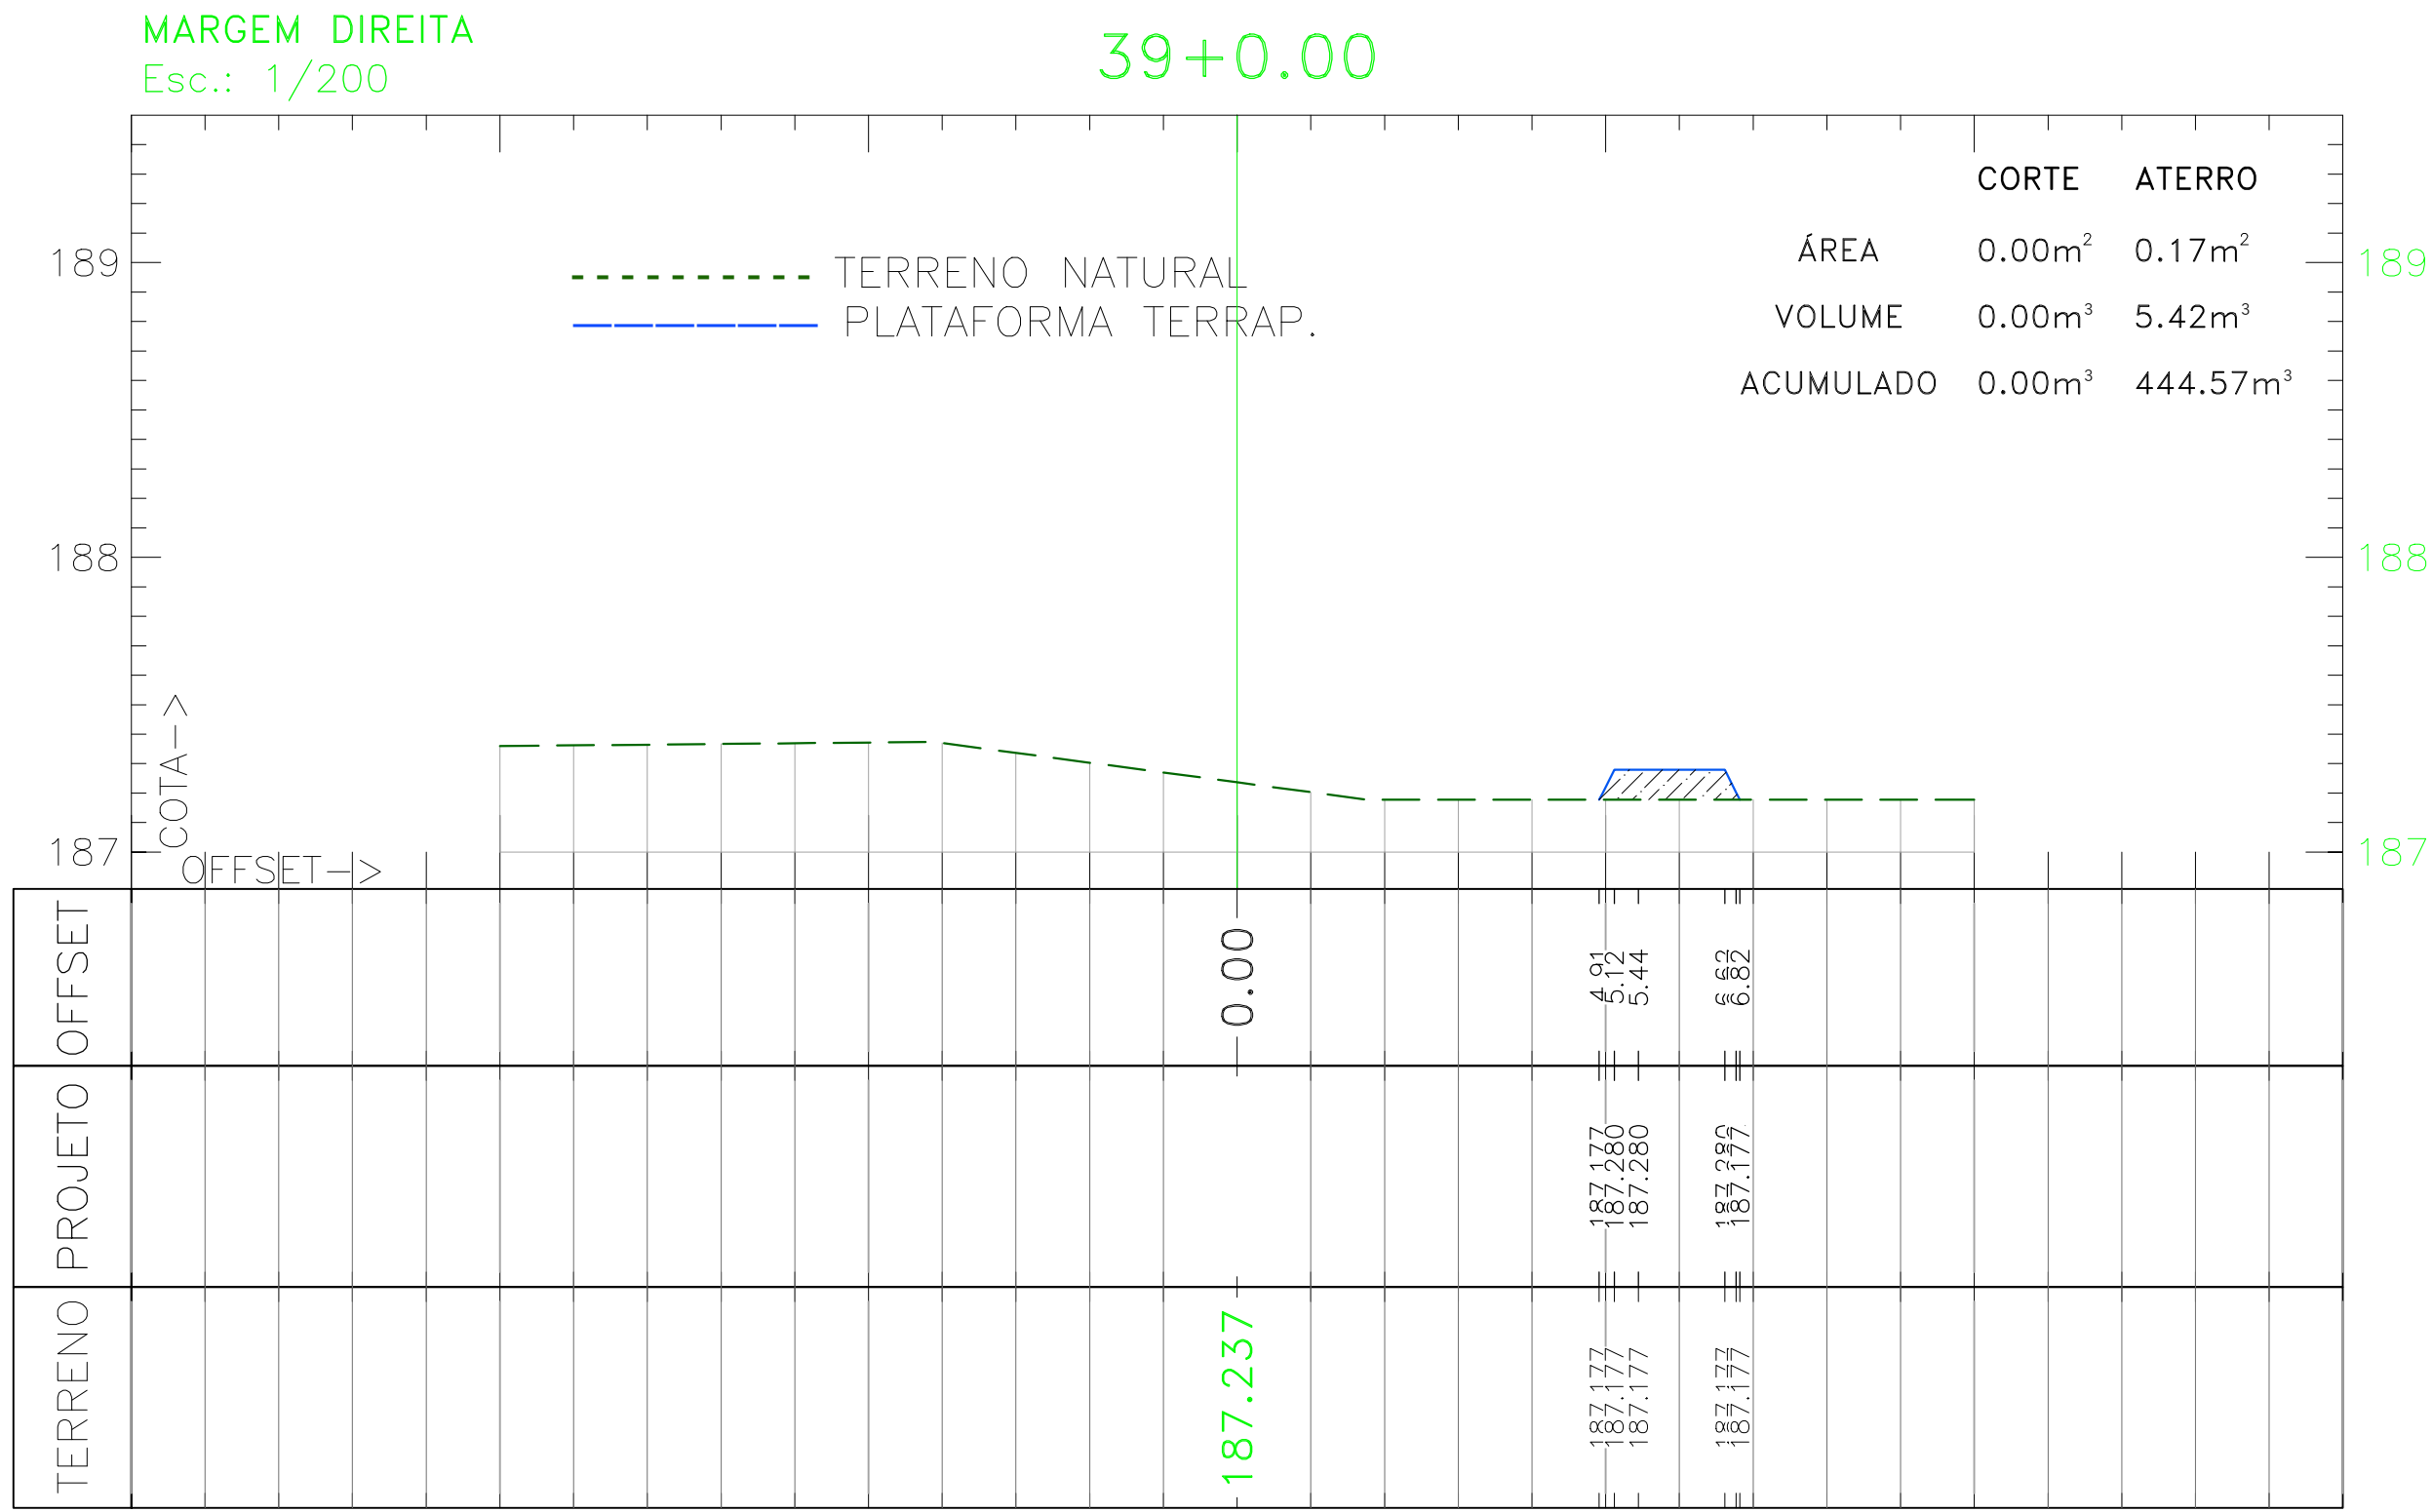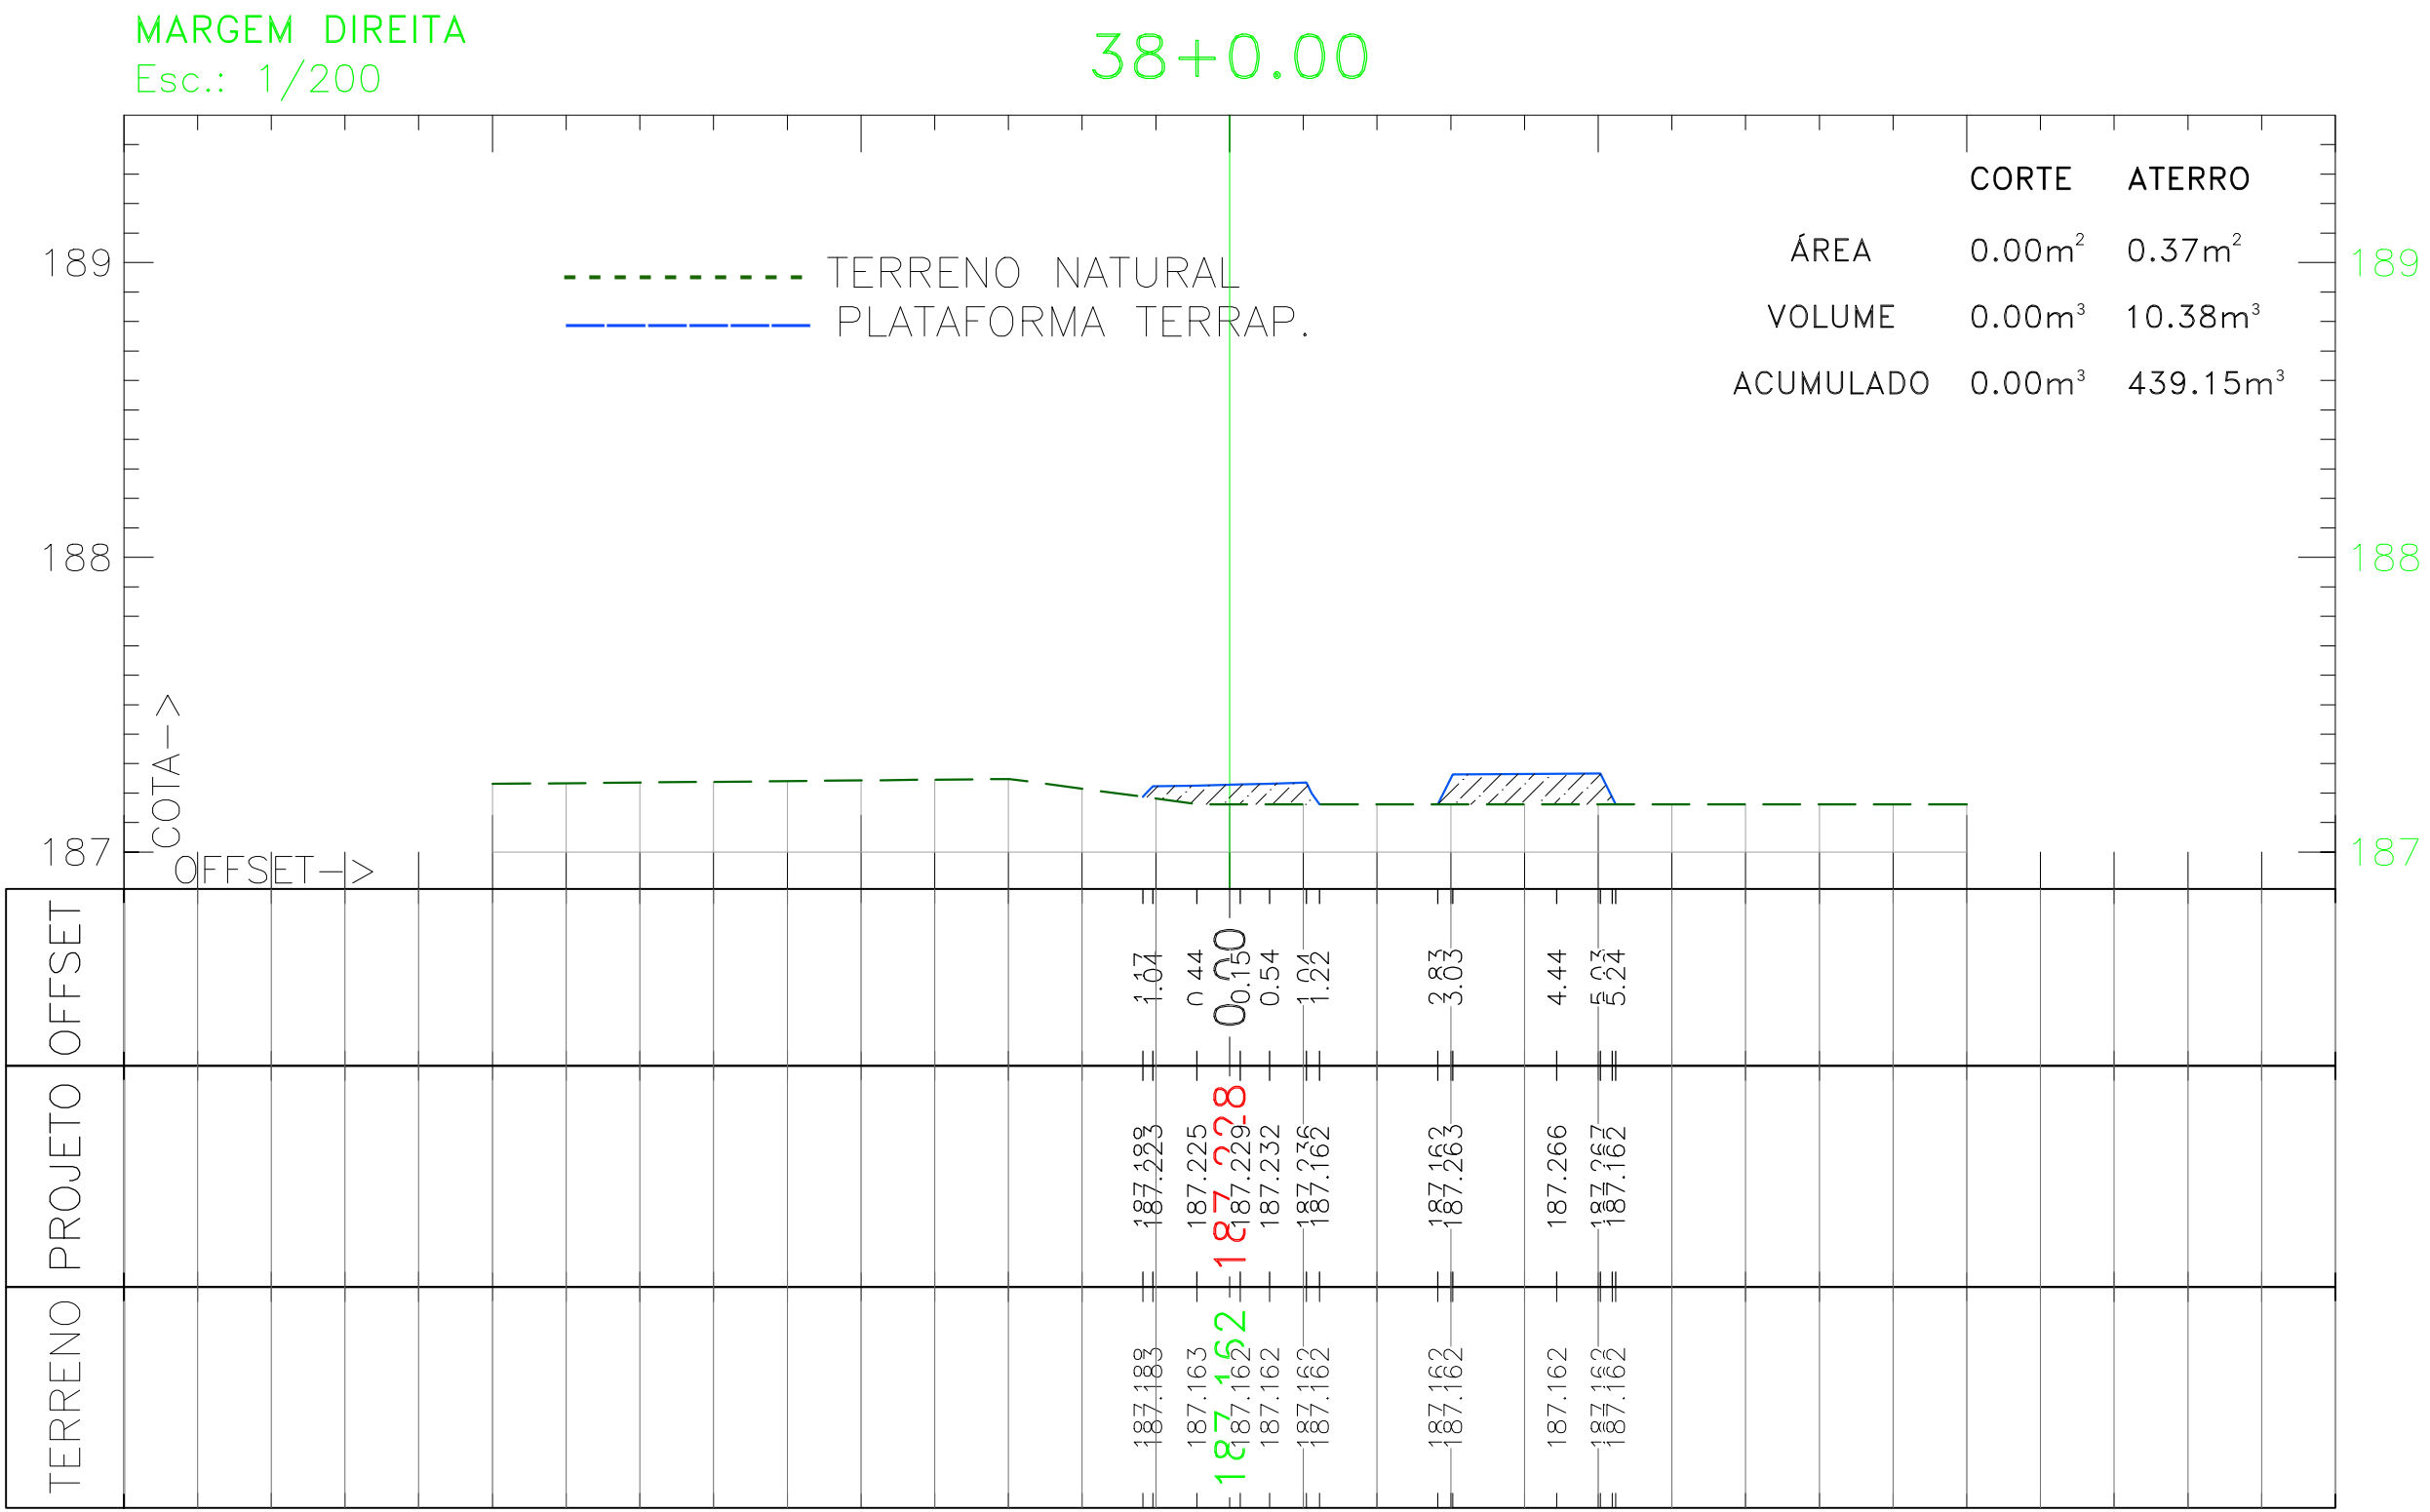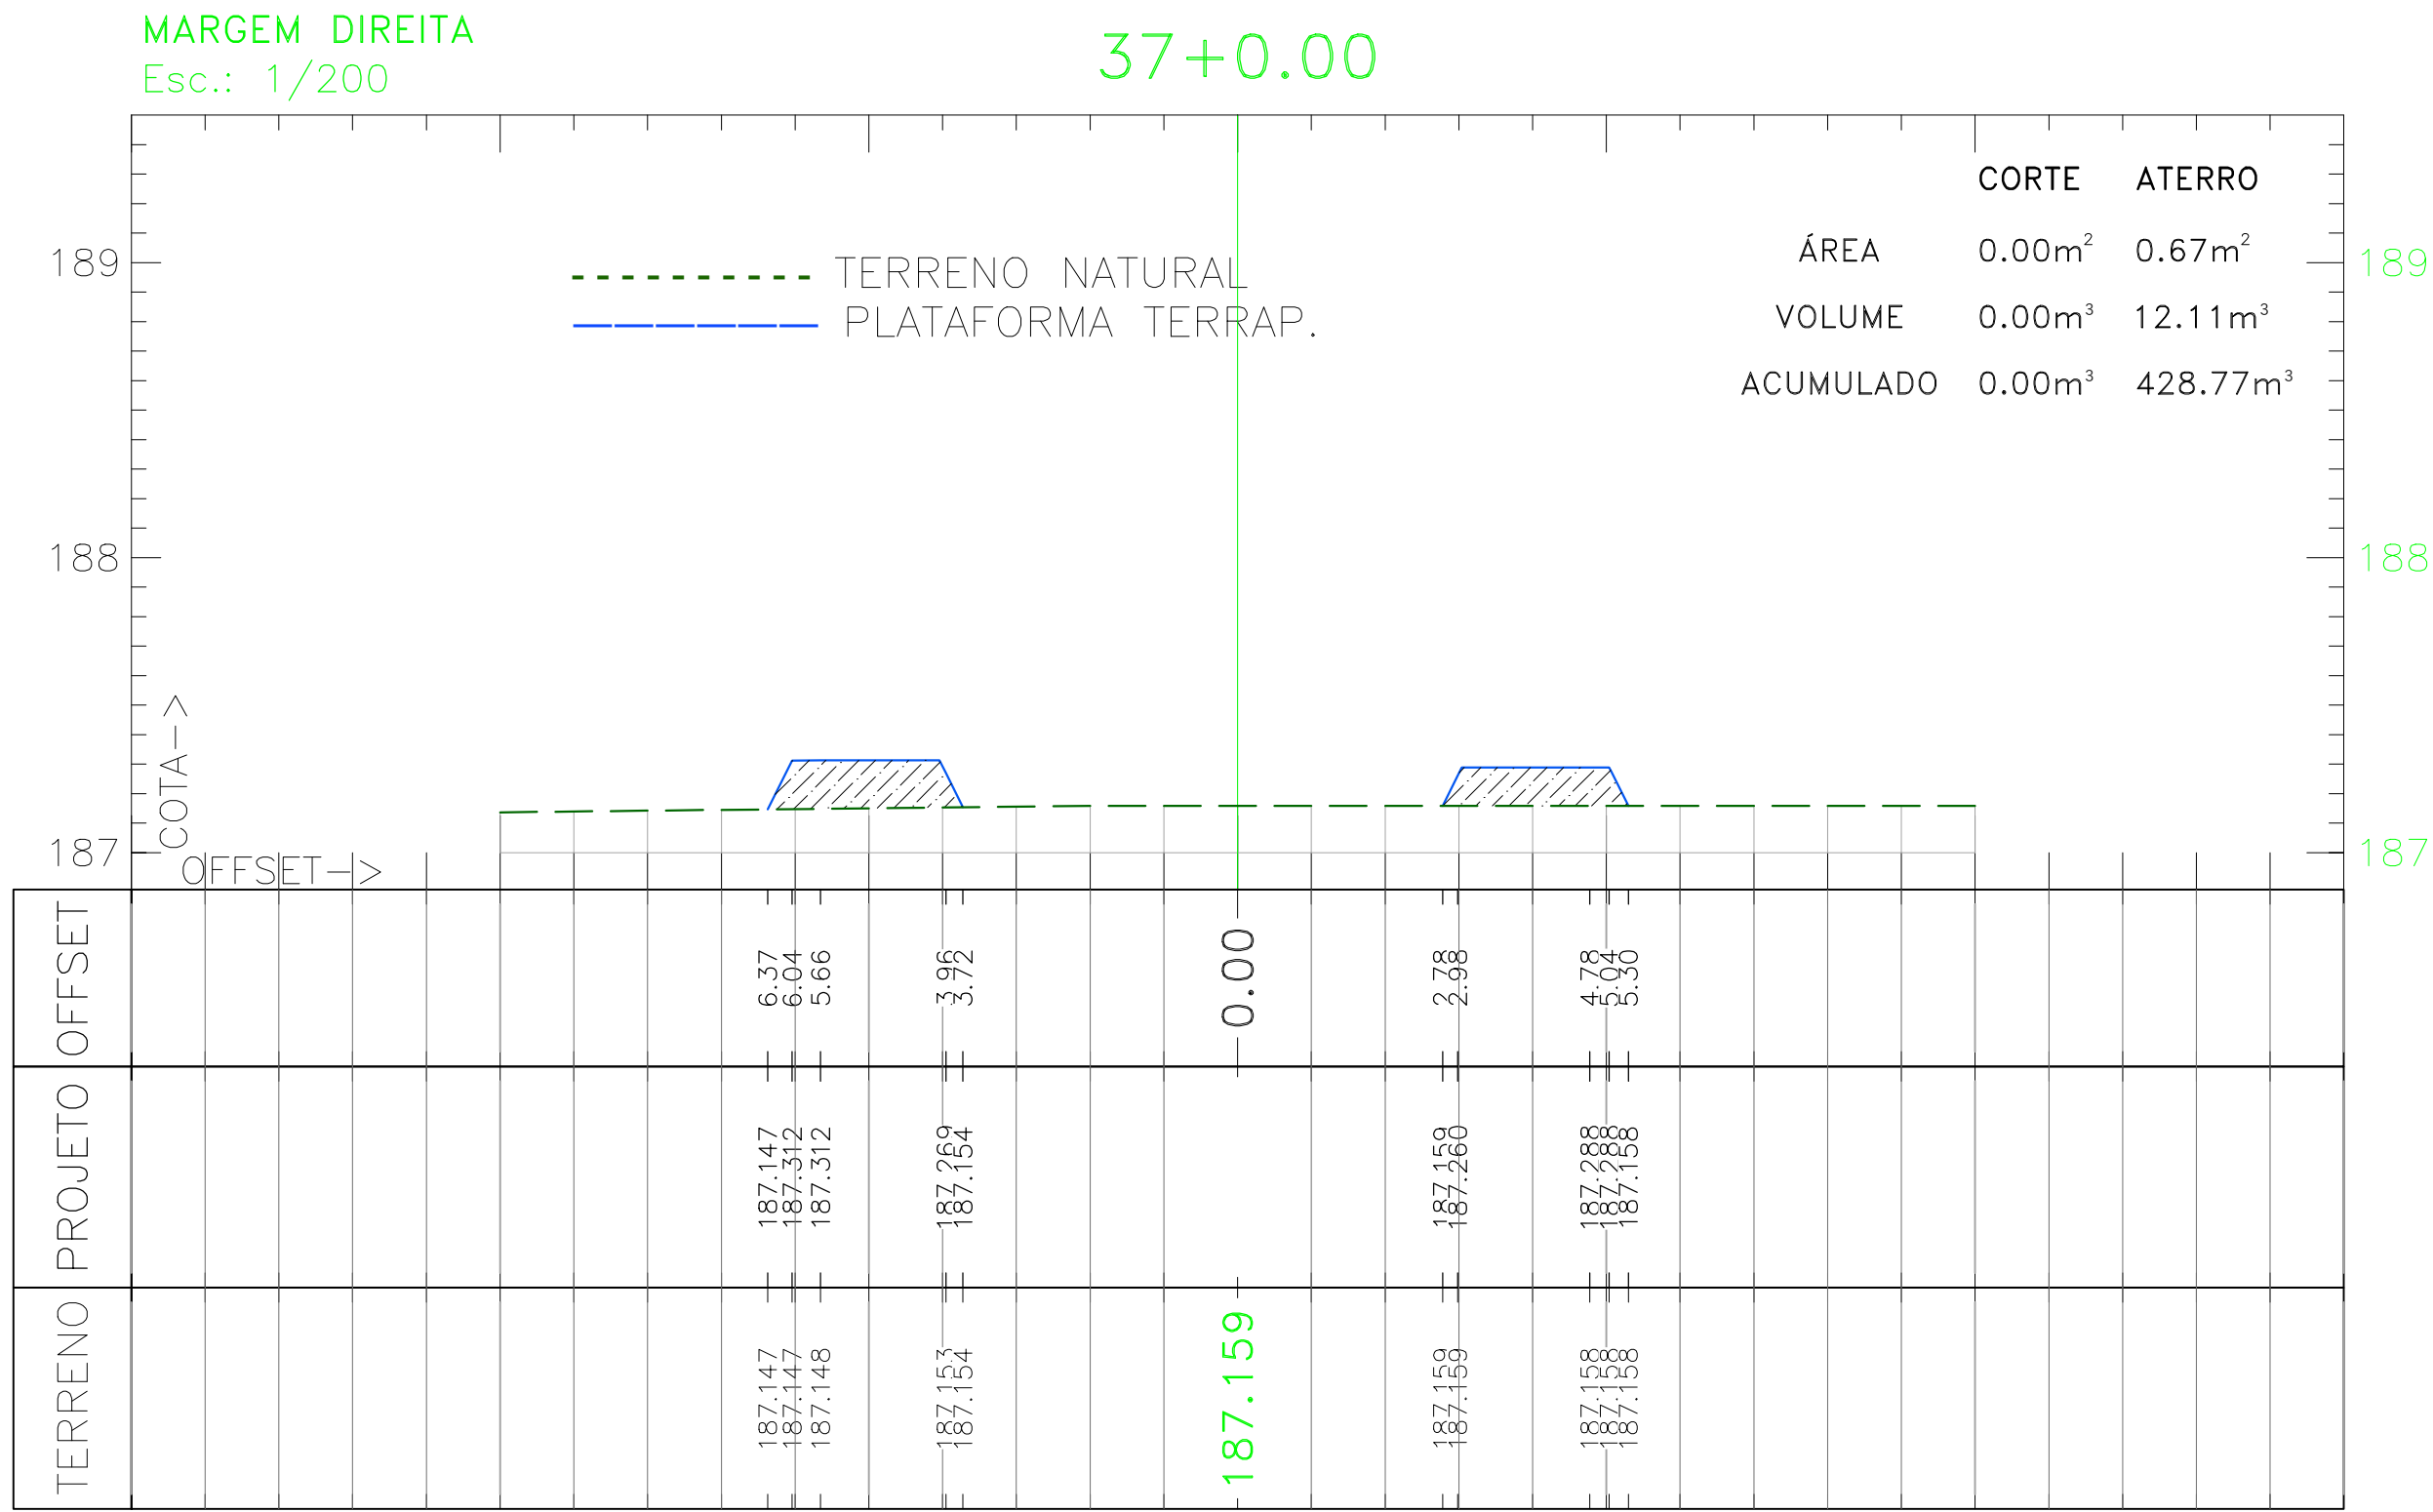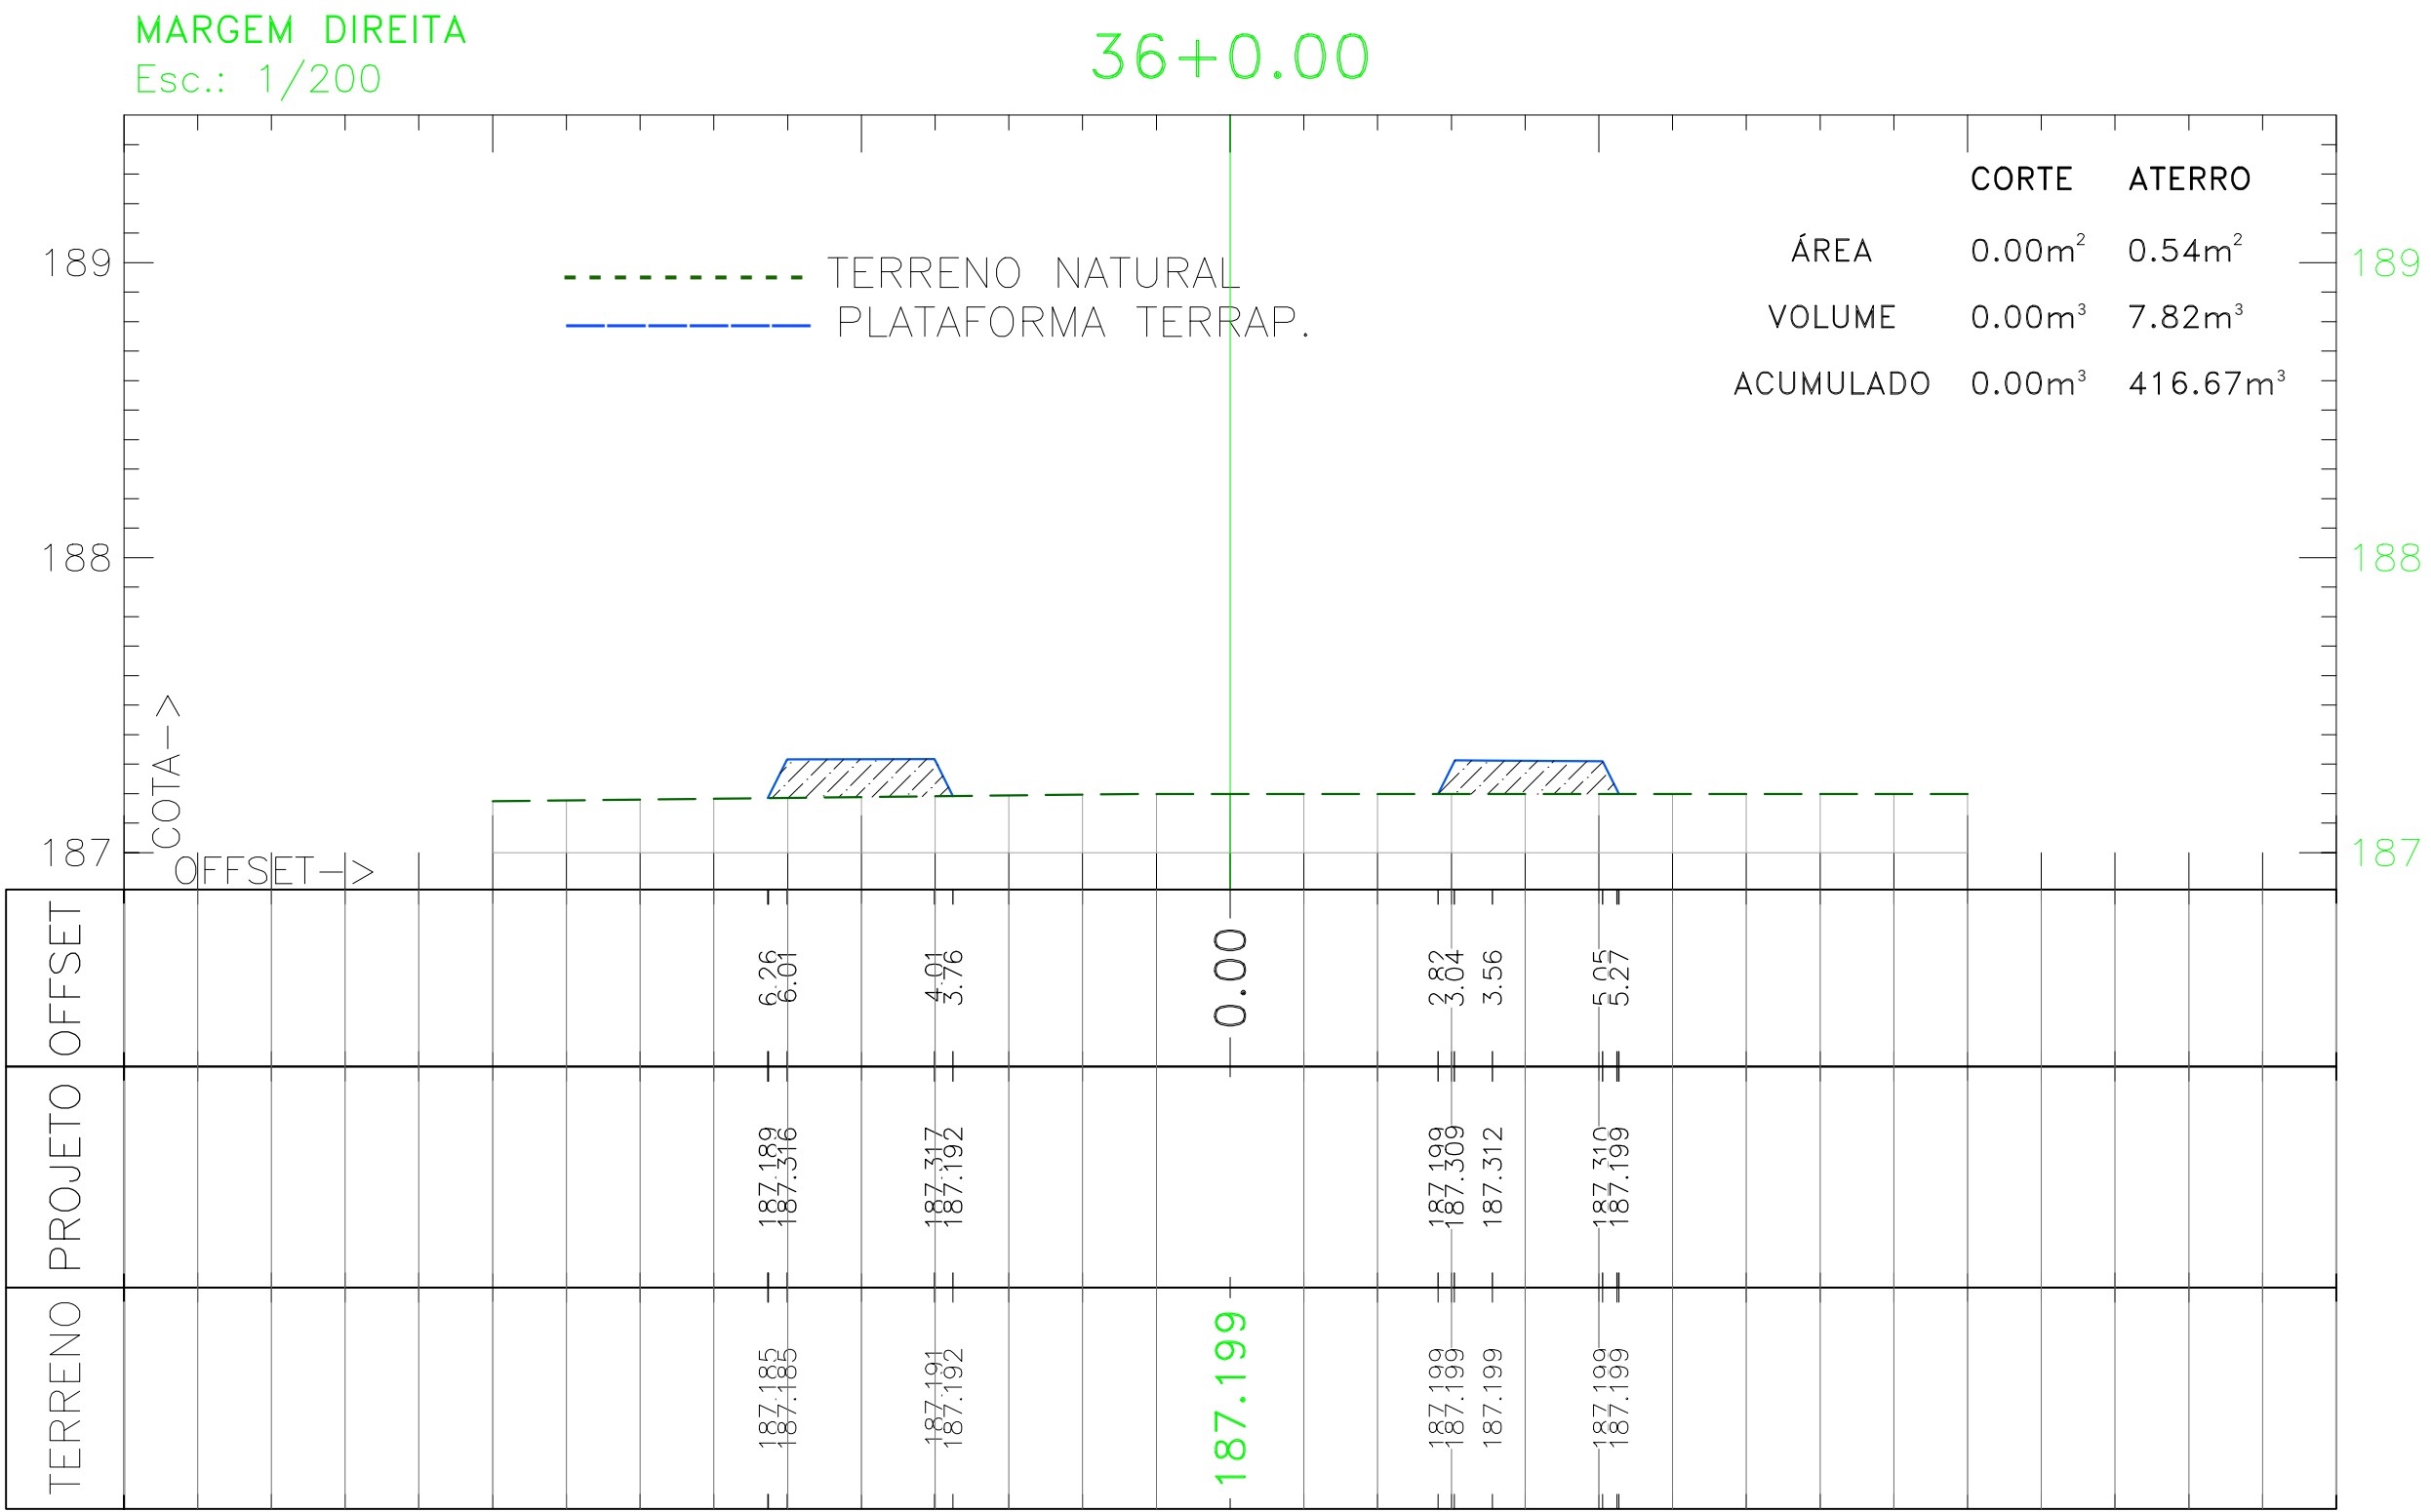

SERVIÇOS, PROJETOS E ACESSORIA LTDA.  
Fone: (65) 3642-4045 Av. Historiador Rubens de Mendonça, 1856 - Edifício Cuiabá  
Office Tower, Sl. 506 CEP: 78050-000 - Cuiabá - MT

PREFEITURA MUNICIPAL  
APPROVAÇÃO

LUIS FELIPE CARVALHO B. LIMA  
ENGENHEIRO CIVIL  
CREA-MT 121.523-0/3-6

OBRA CONSTRUÇÃO DA PISTA DE CAMINHADA E ACADEMIA AO AR LIVRE

PROPRIETÁRIO: PREFEITURA MUNICIPAL DE LAMBARI DOESTE / MT

LOCAL: AV. BOA VISTA - LAMBARI DOESTE / MT

ASSUNTO: TERRAPLENAGEM

SEÇÕES MARGEM DIREITA

ESCALA: INDICADA

ÁREA PAVIMENTAÇÃO:



DATA: ABRIL / 2025

FOLHA Nº:


10 / 25





0 1 2 3 4 5  
cm

Formato: A1 (841x594mm)

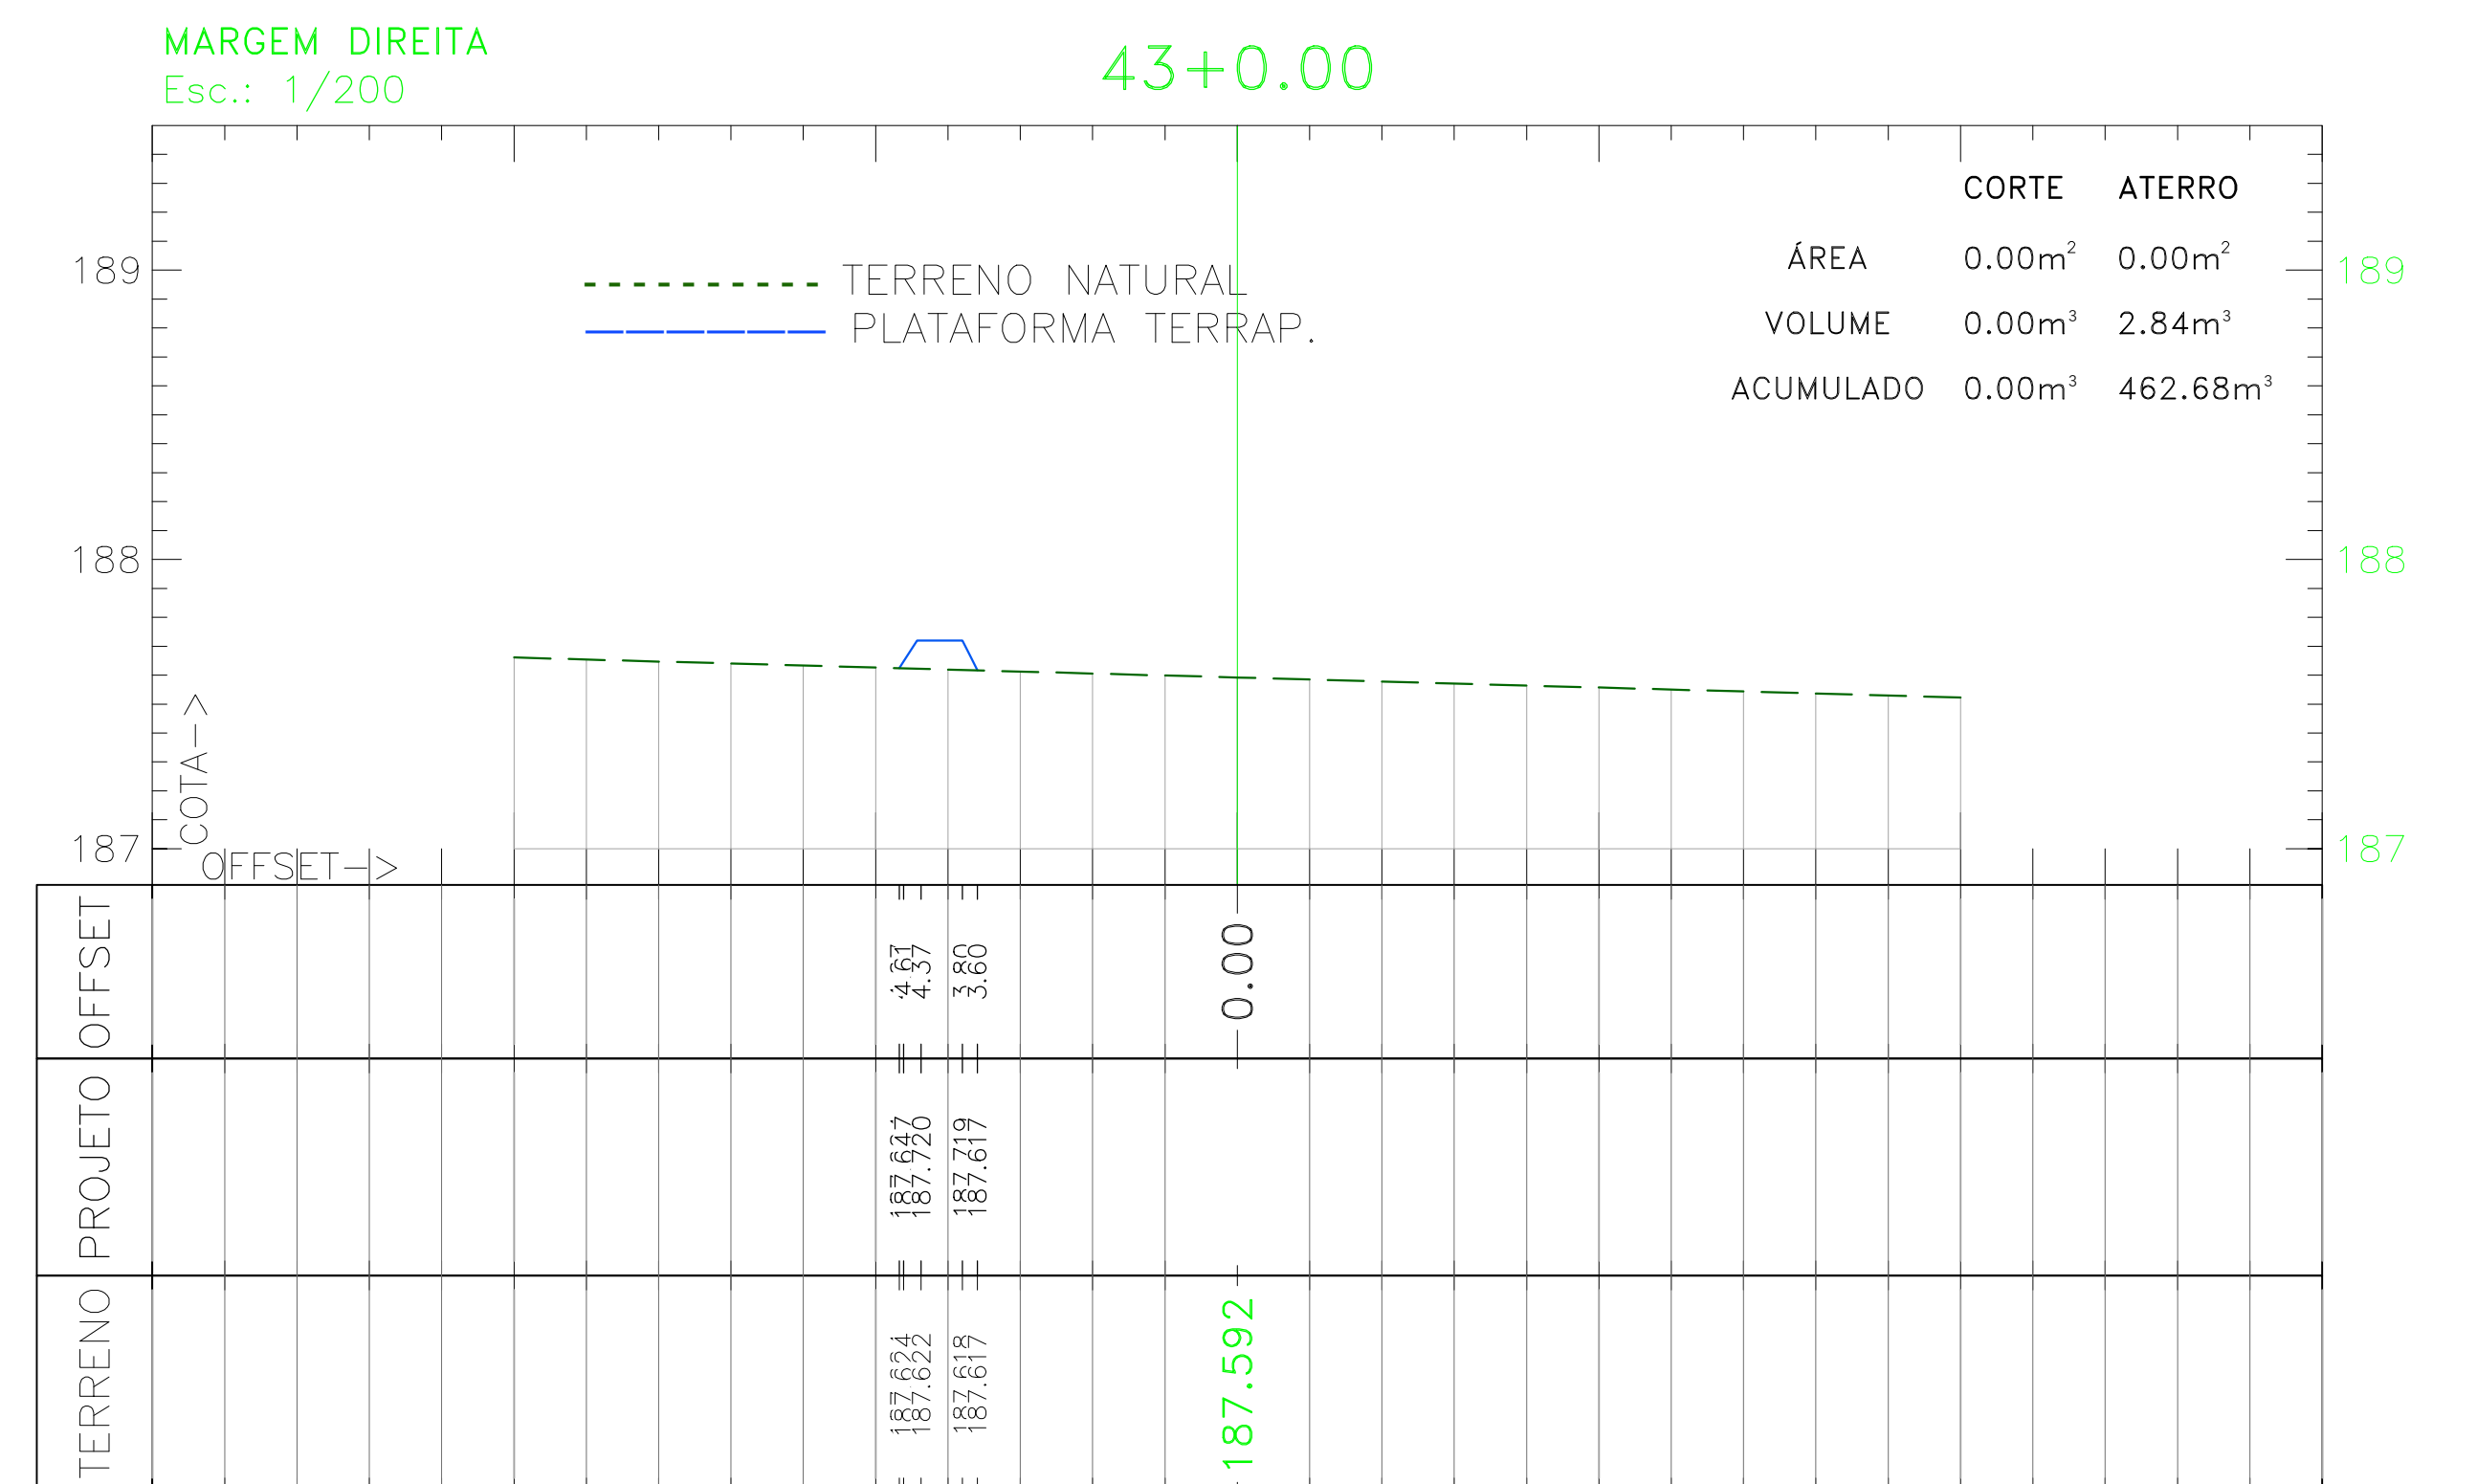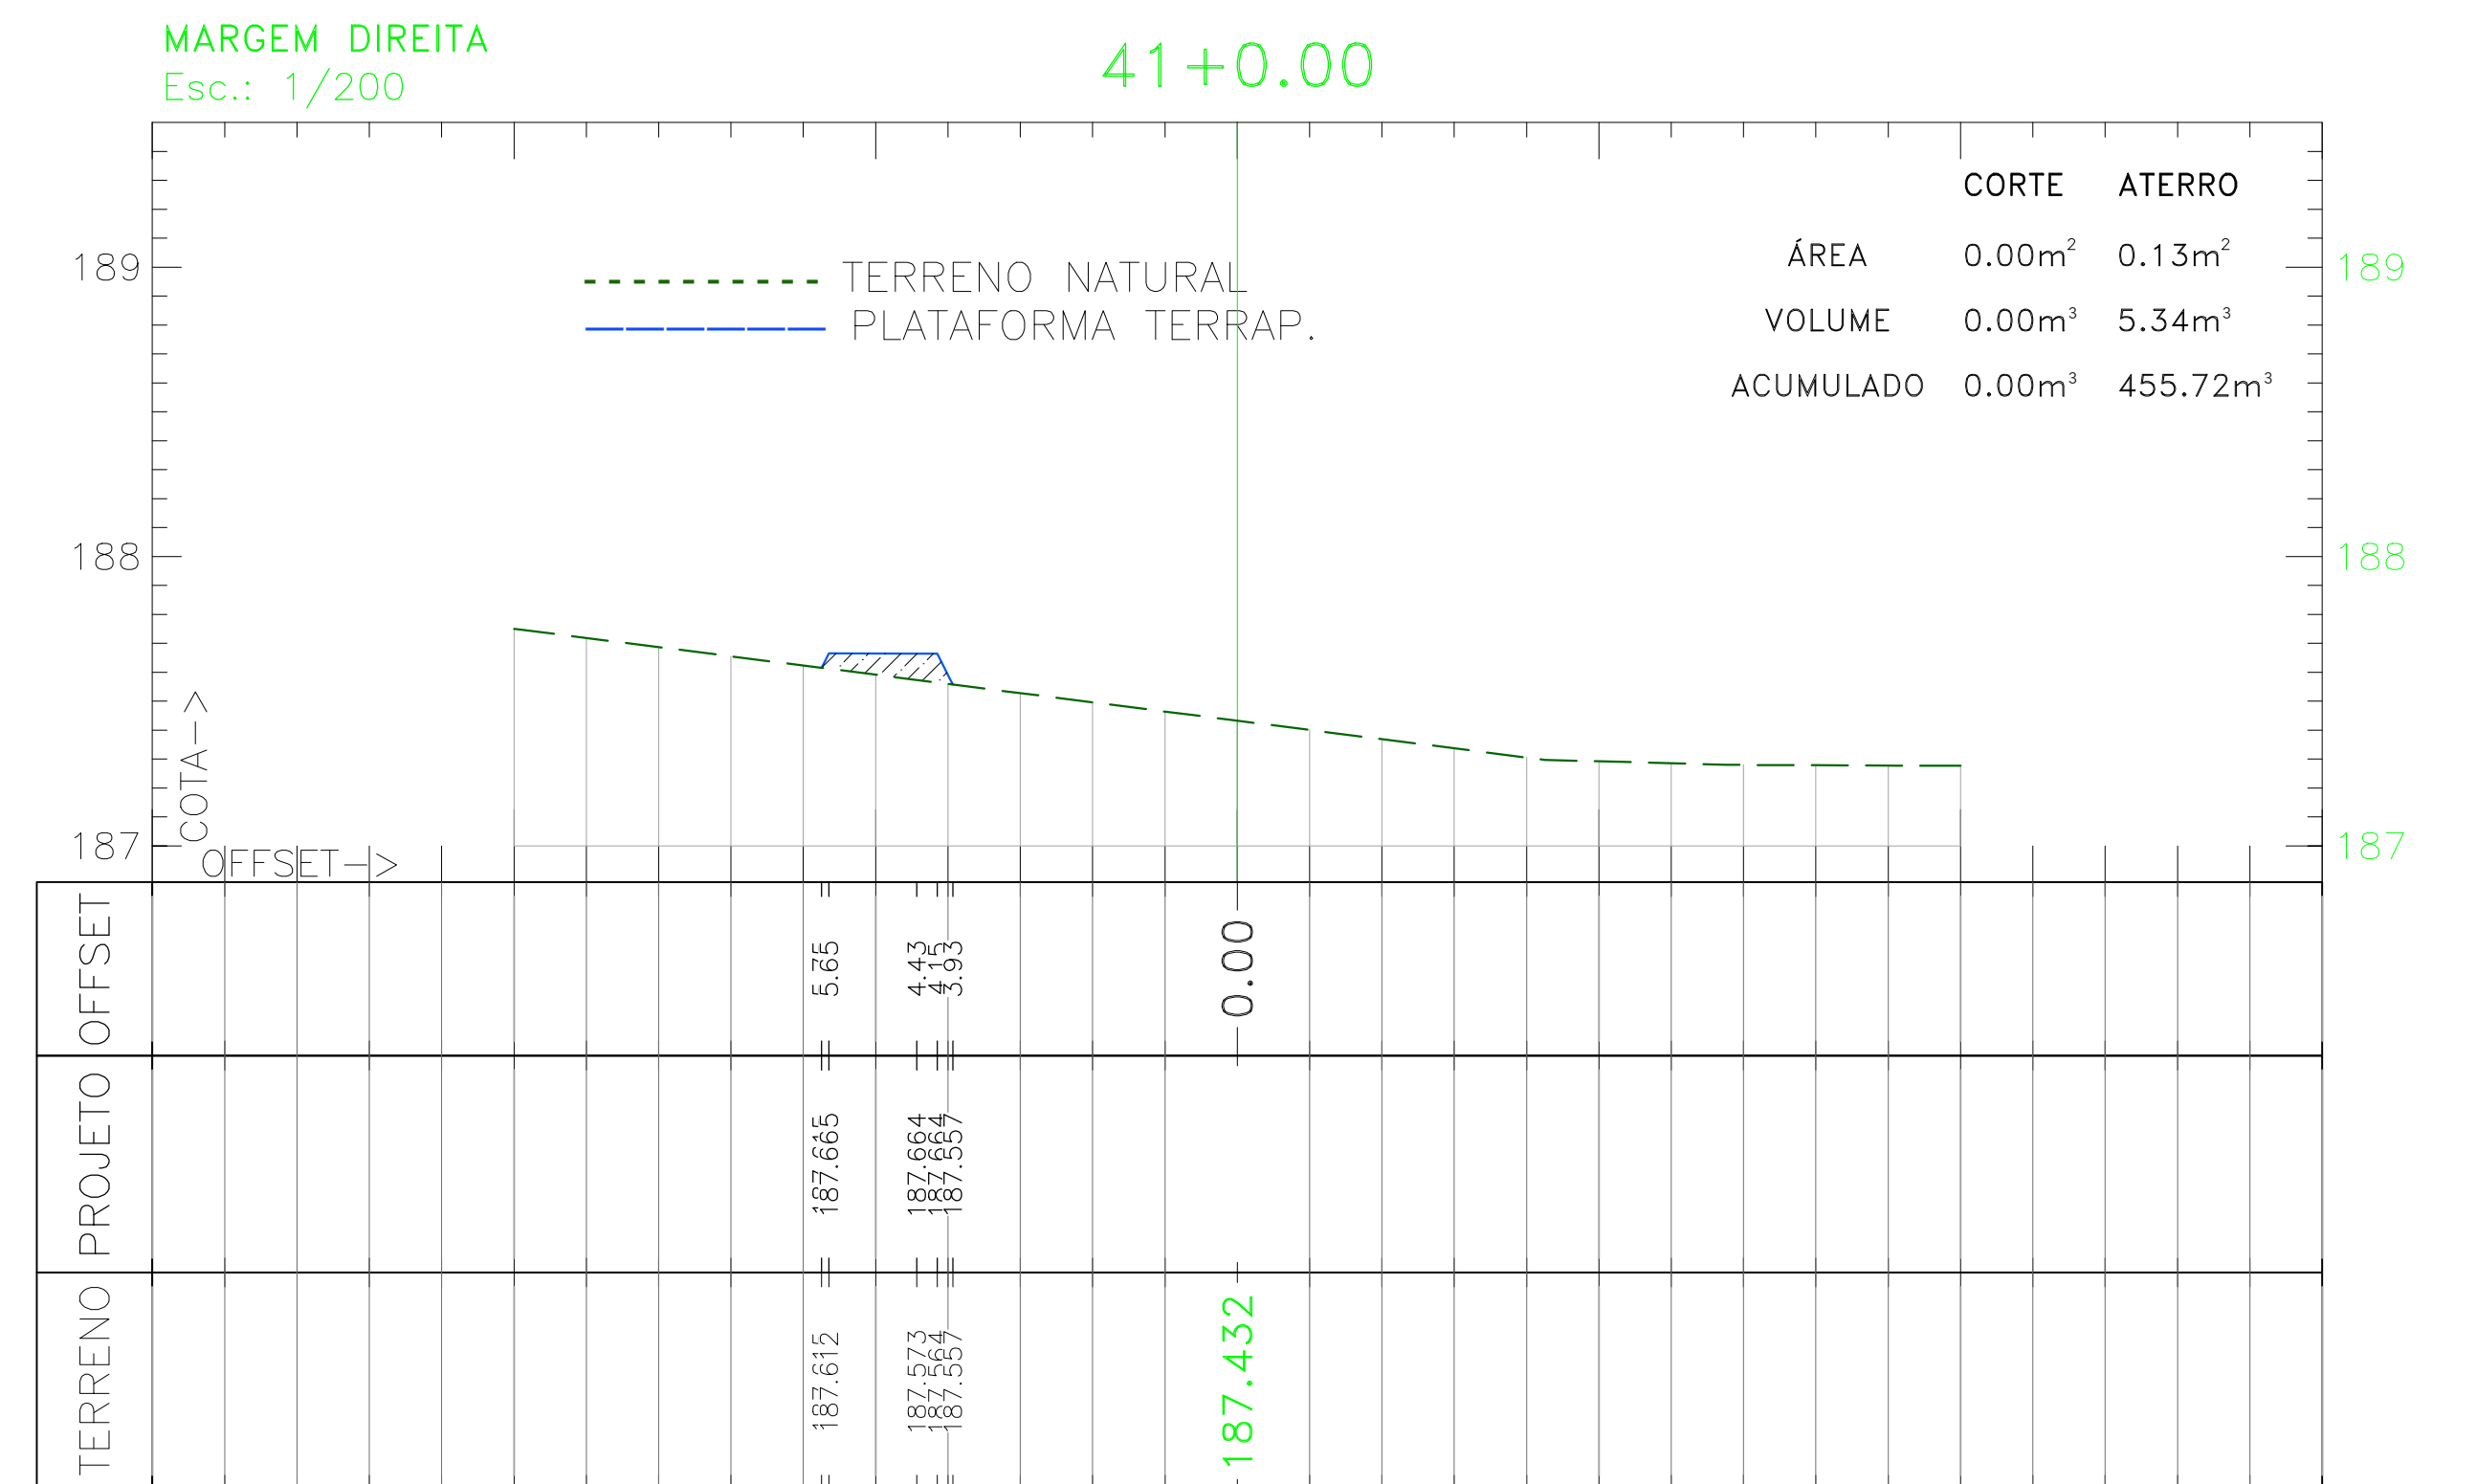



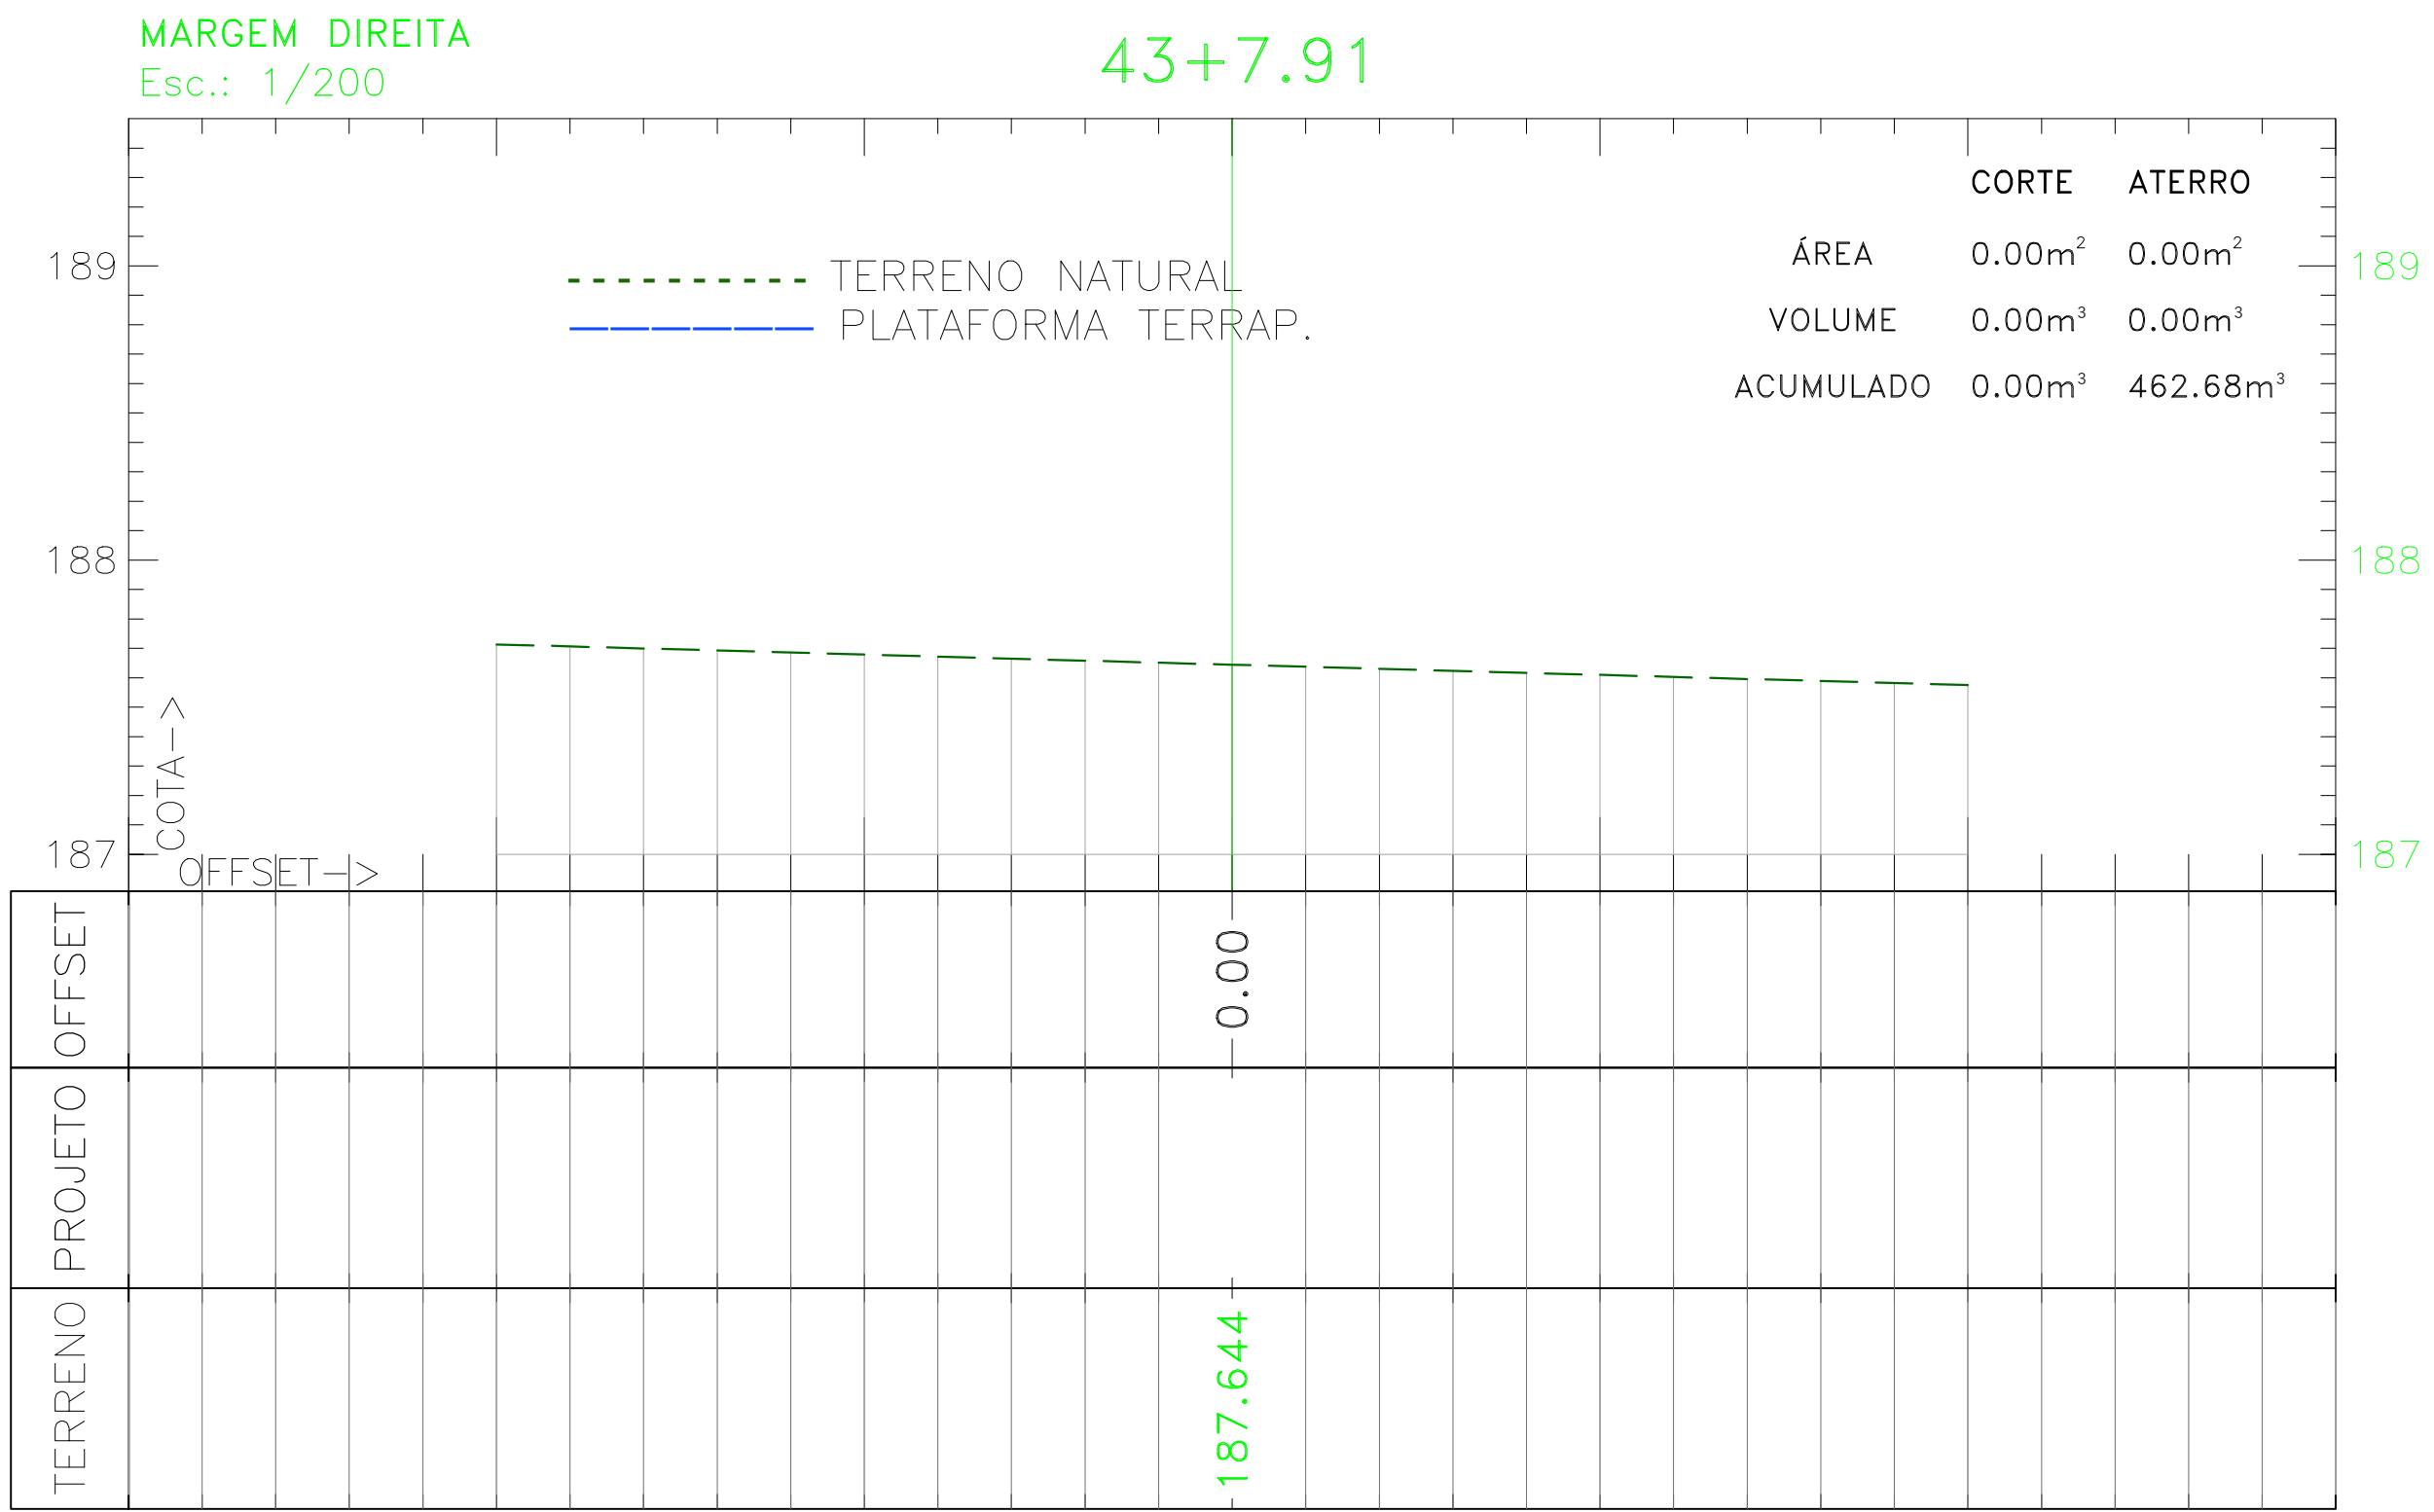

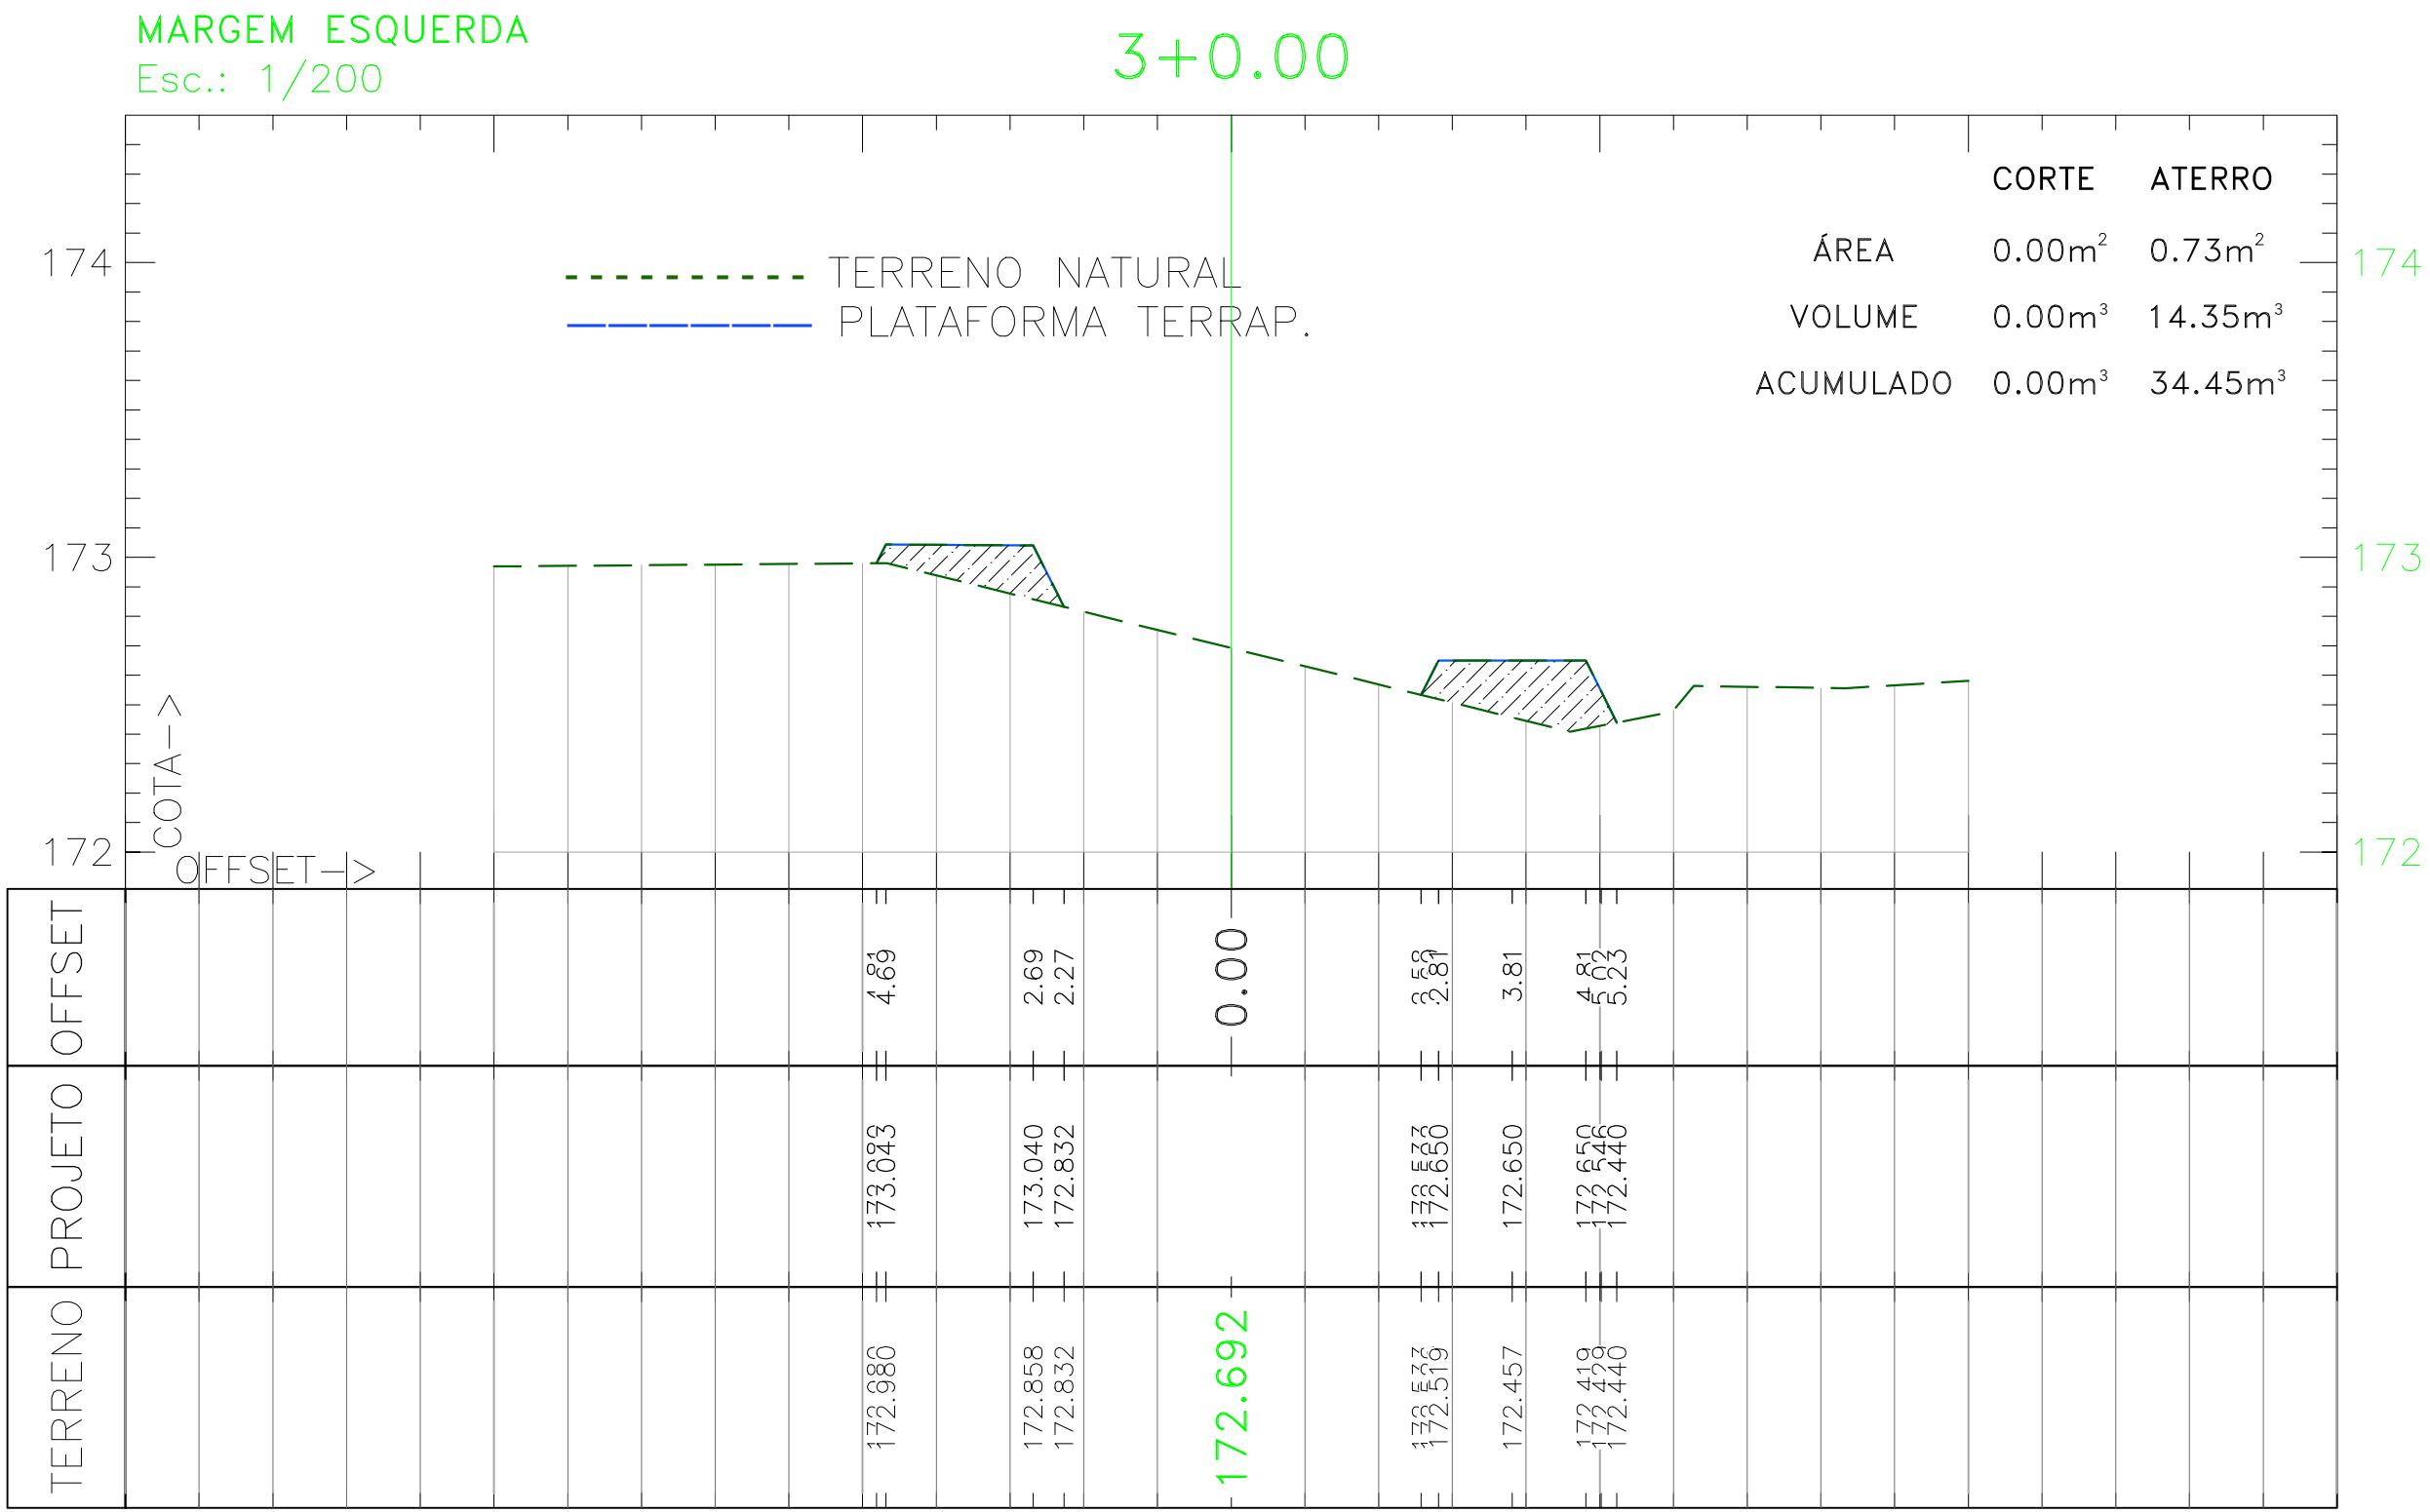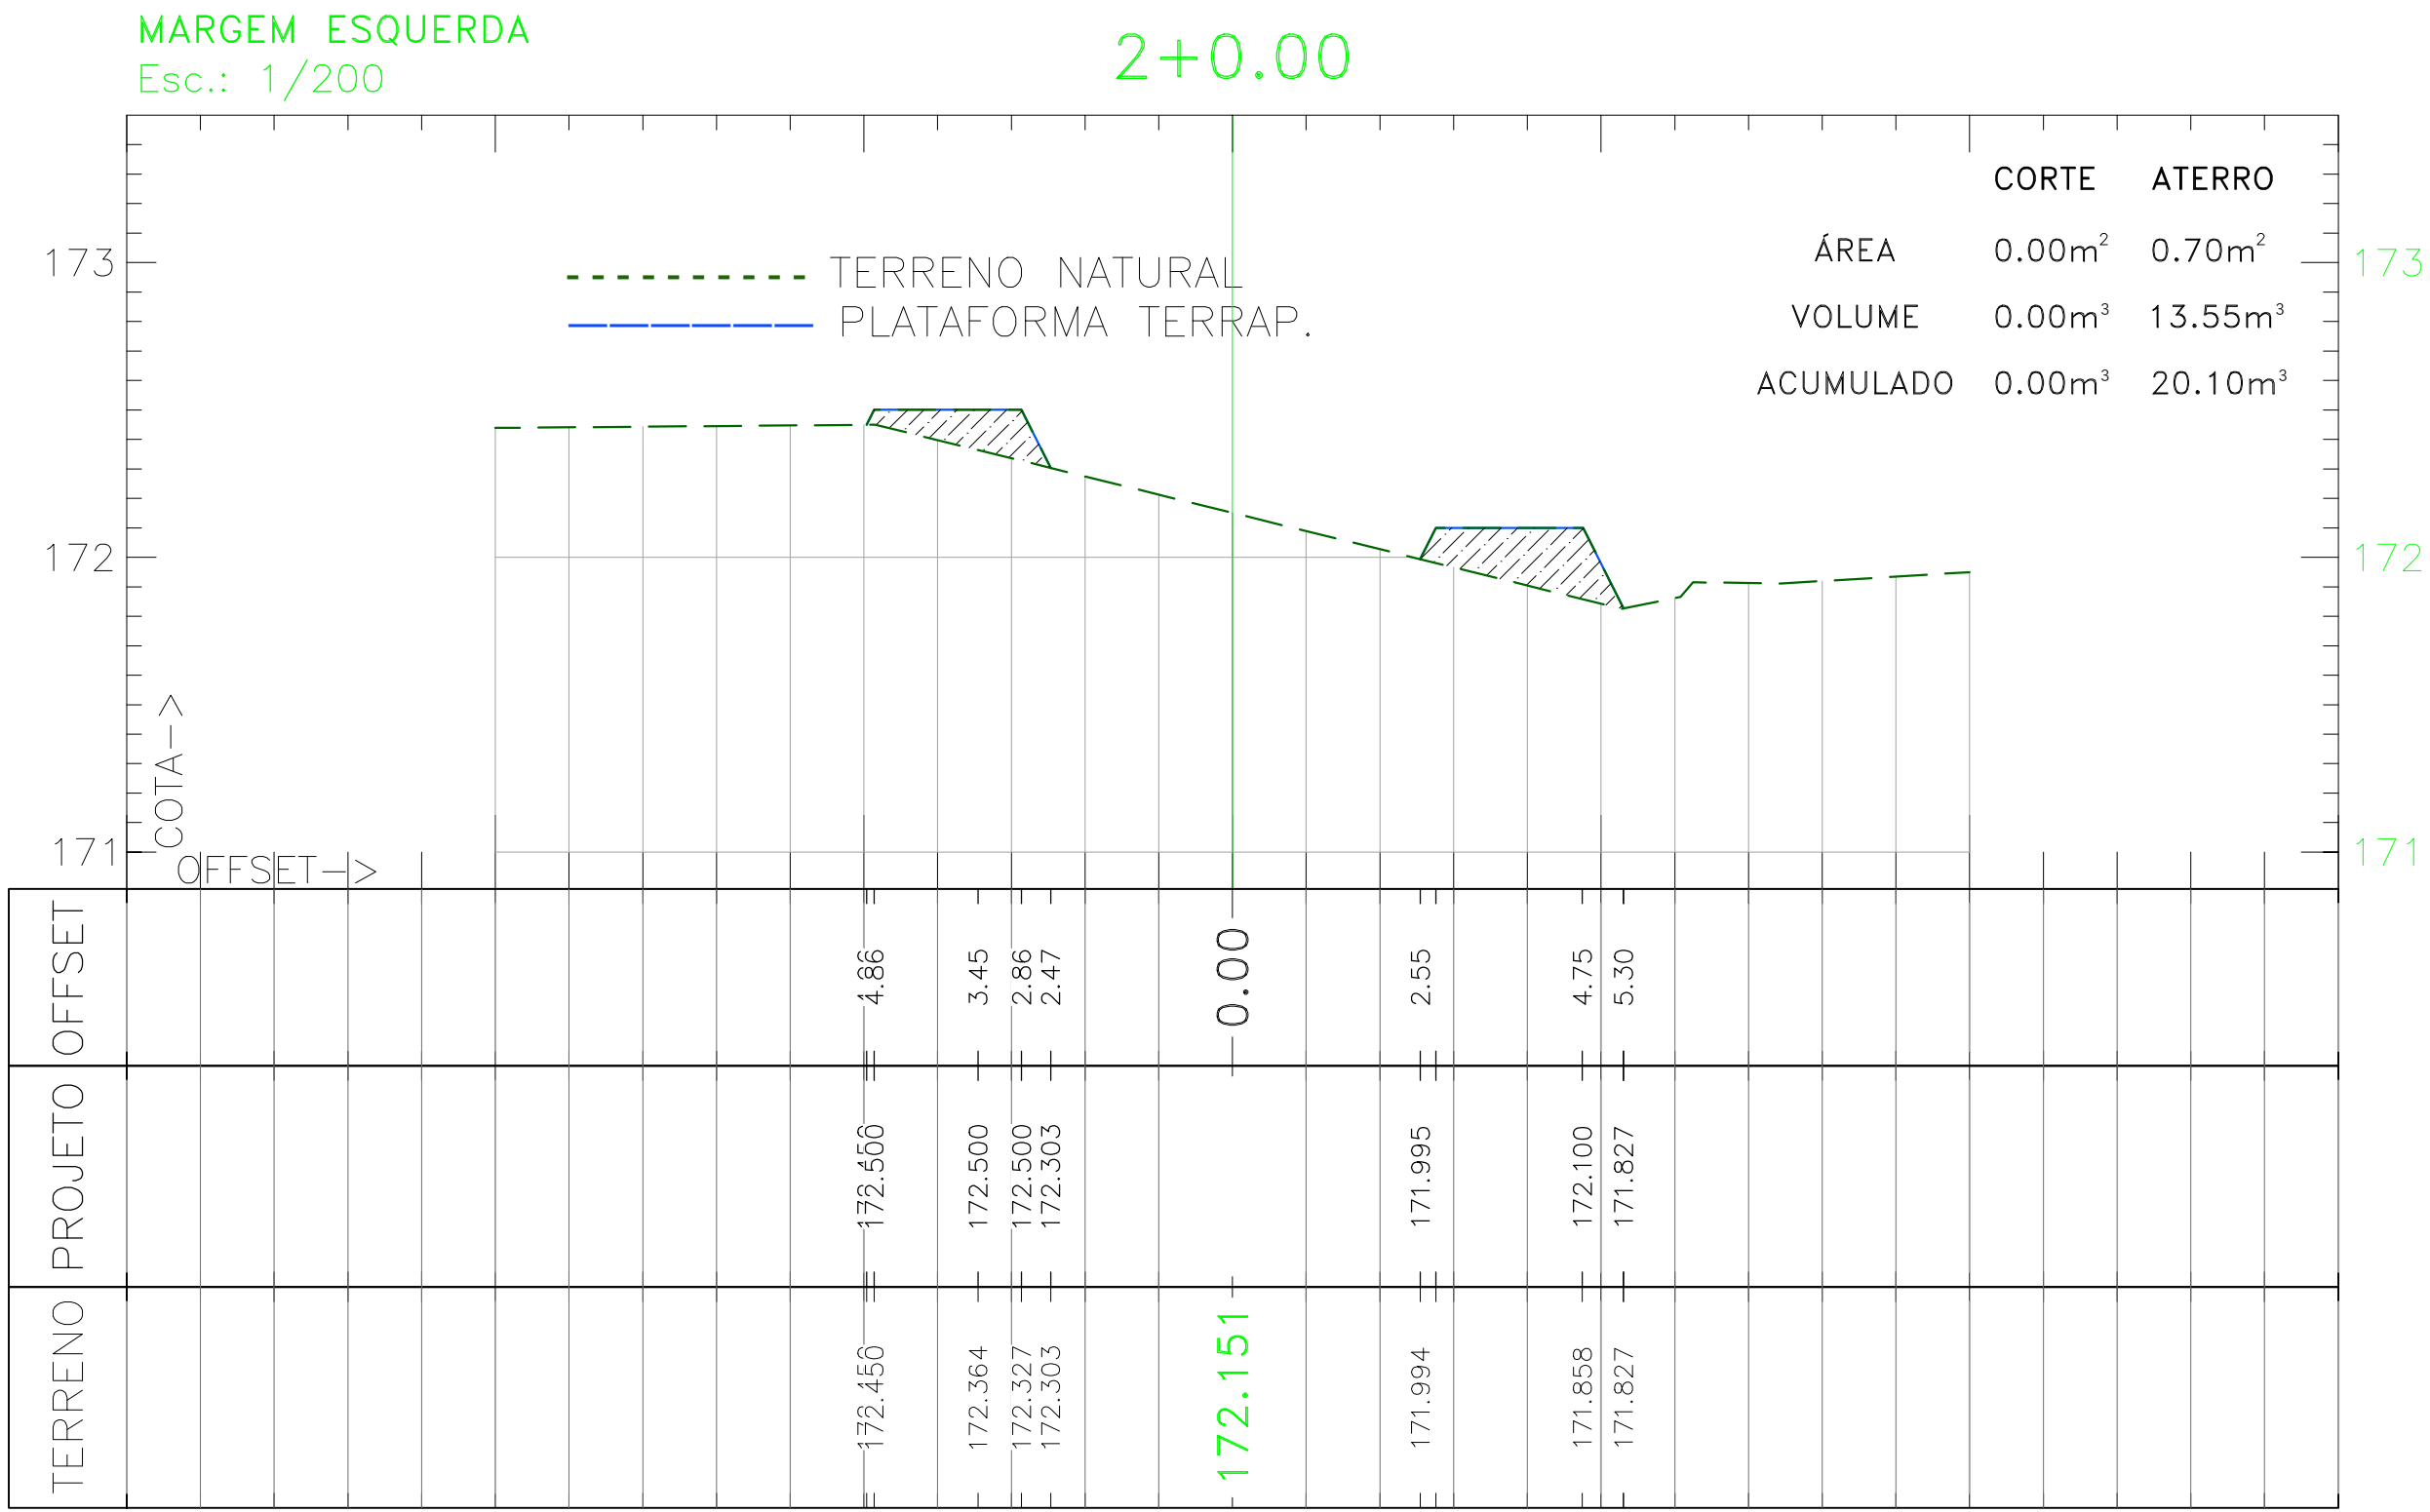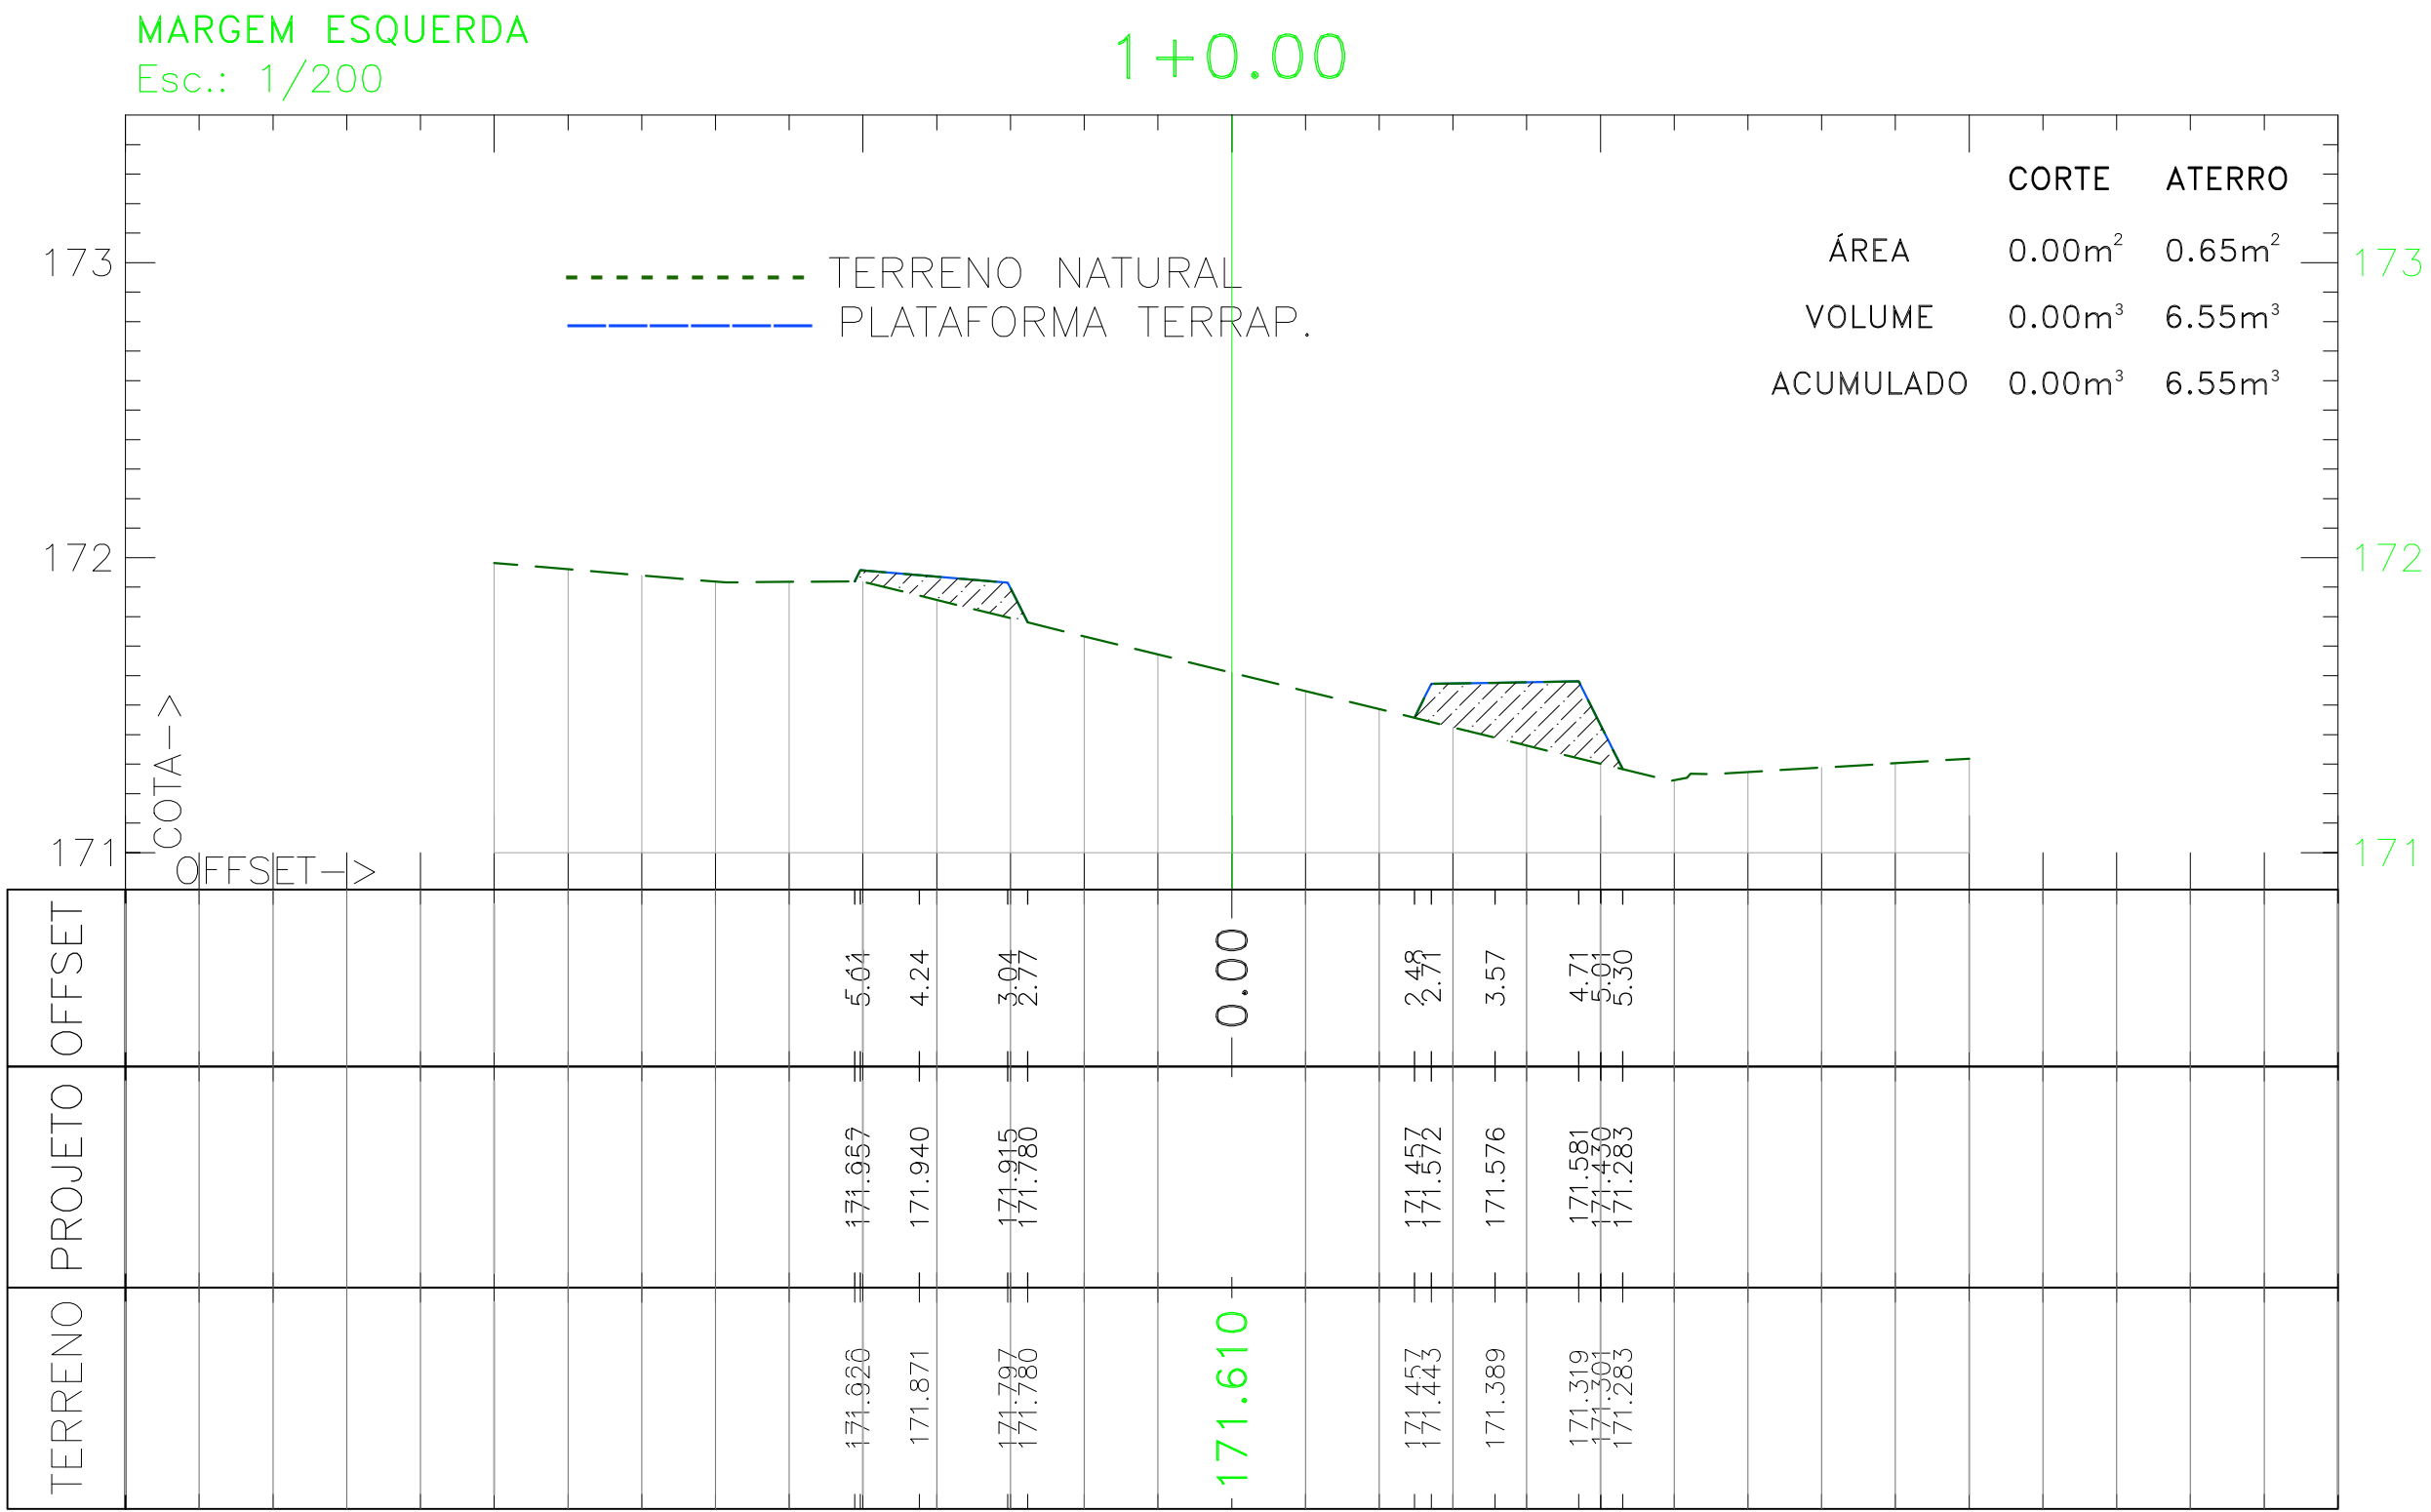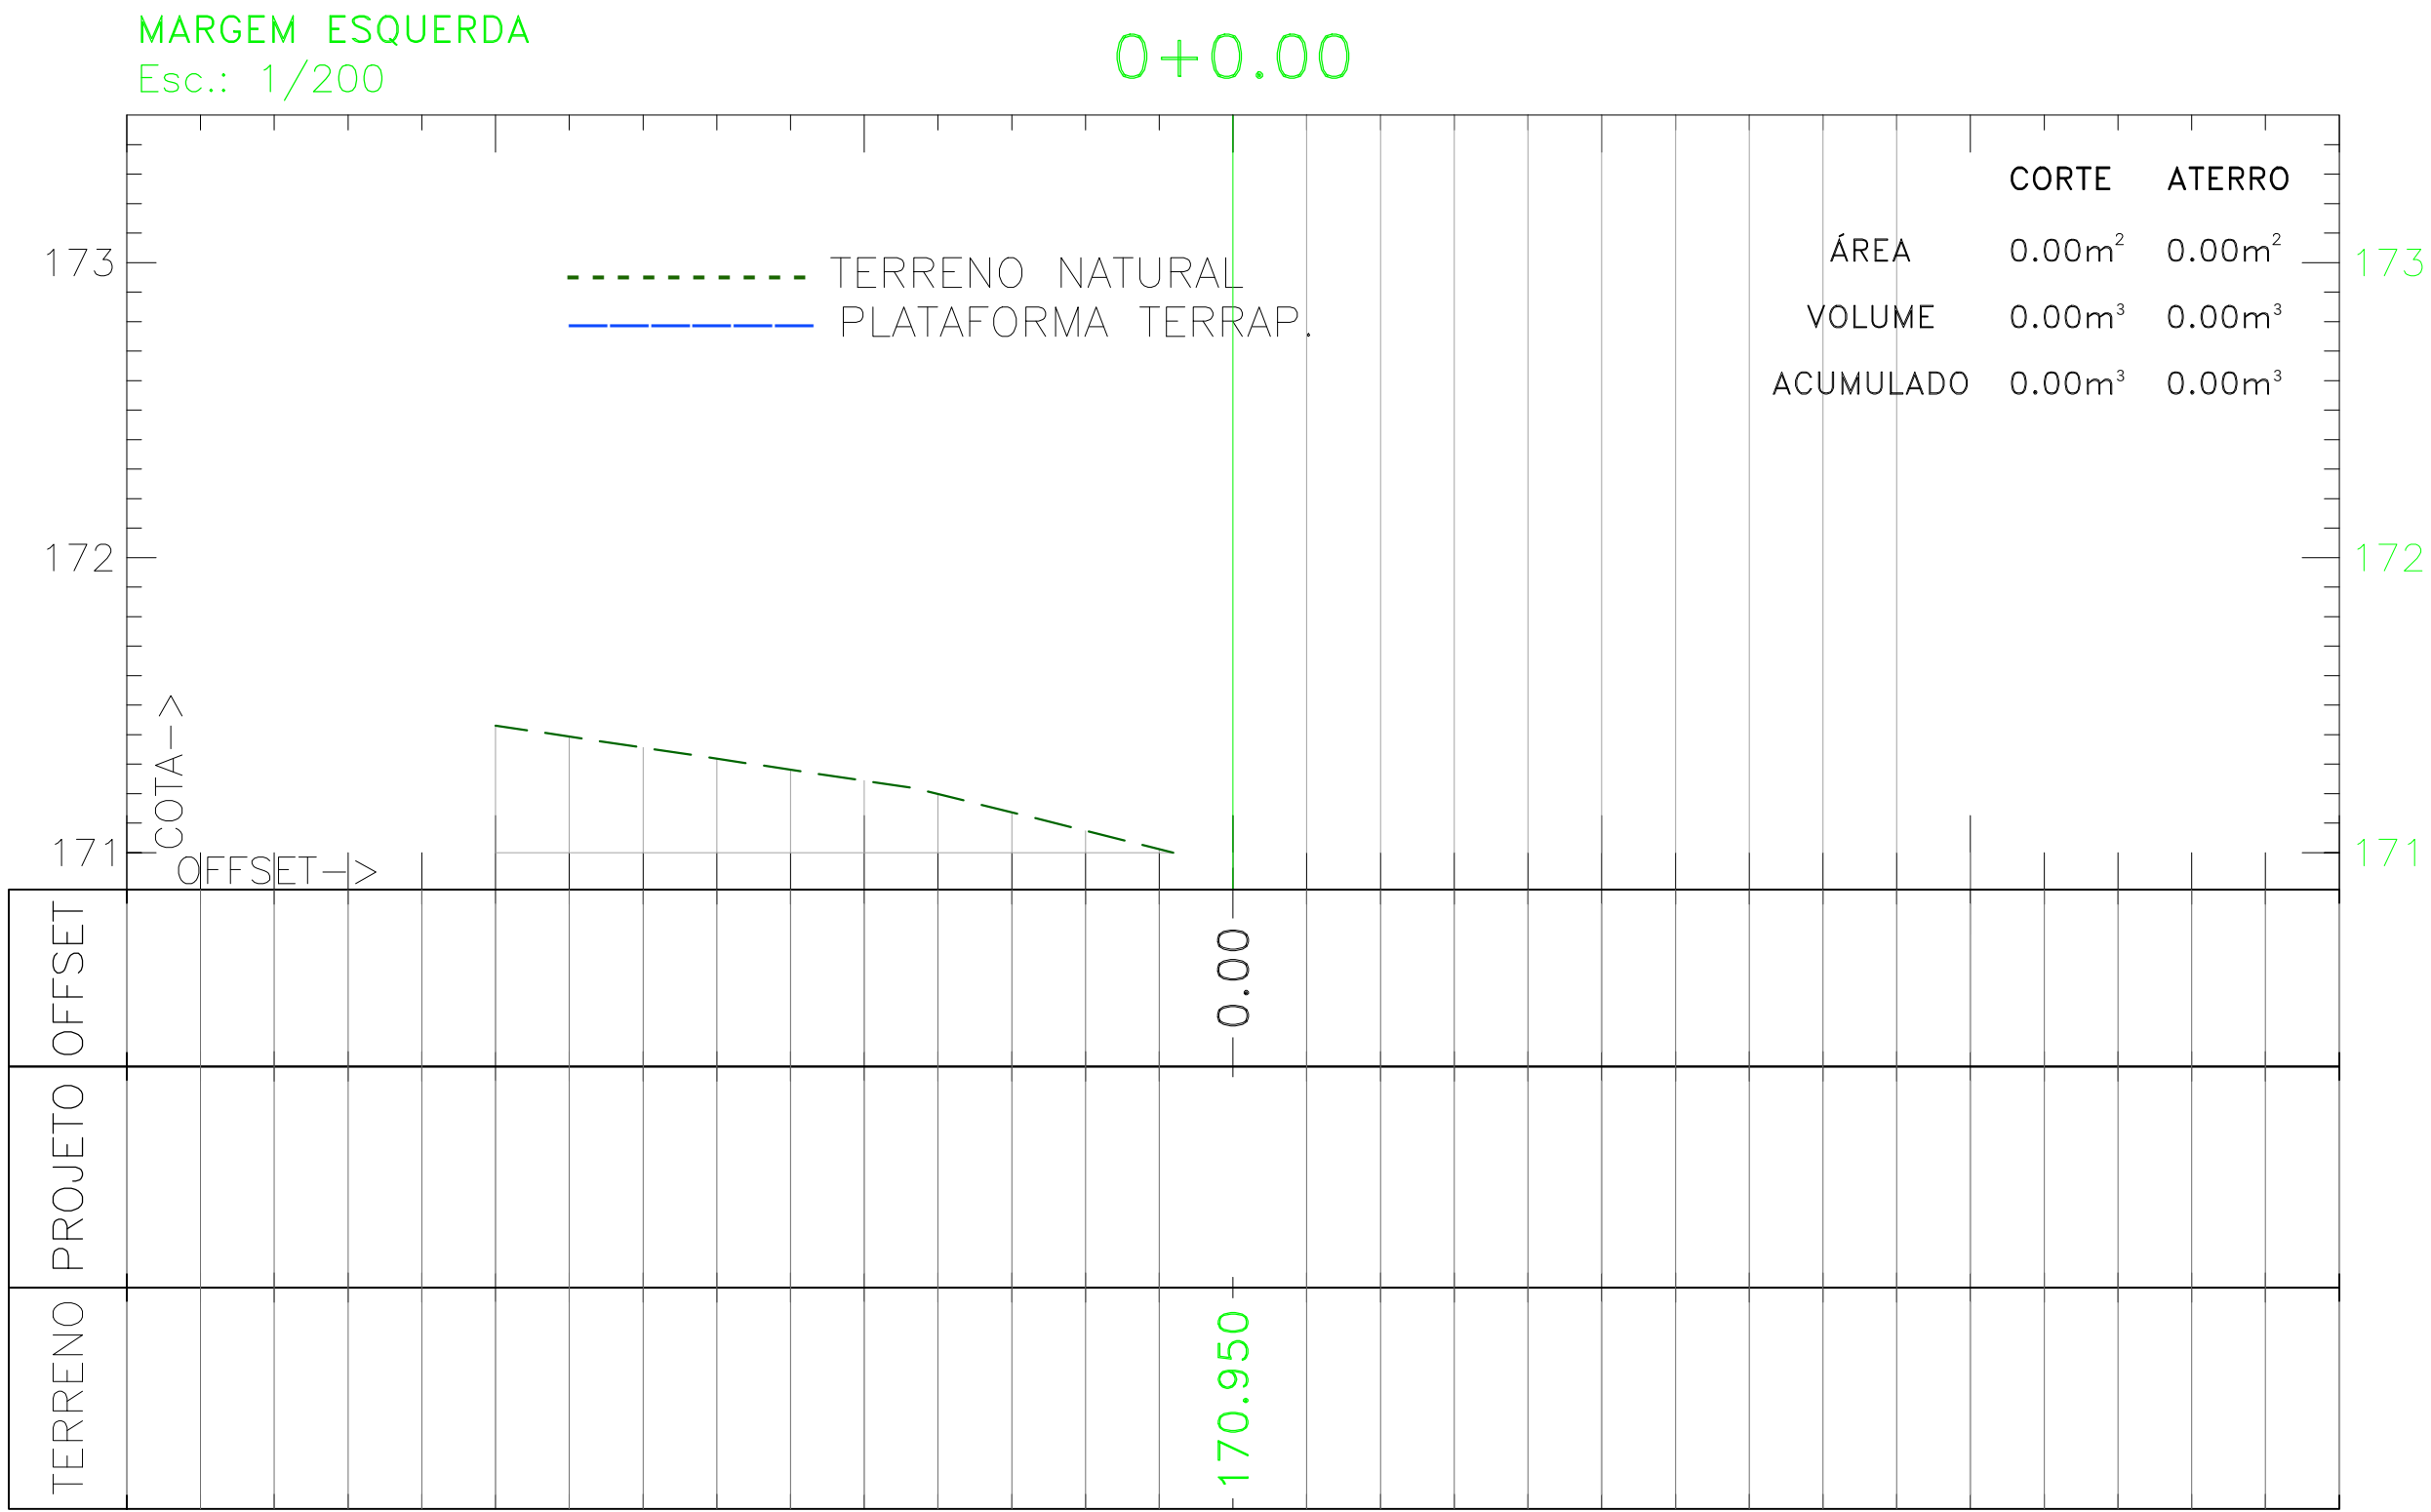

SERVIÇOS, PROJETOS E ASSESSORIA LTDA.  
Fone: (65) 3642-4045 Av. Historiador Rubens de Mendonça, 1856 - Edifício Cuiabá  
Office Tower, Sl. 506 CEP: 78050-000 - Cuiabá - MT

PREFEITURA MUNICIPAL  
APPROVAÇÃO

LUIS FELIPE CARVALHO B. LIMA  
ENGENHEIRO CIVIL  
CREA-MT 121.523-083-6

OBRA CONSTRUÇÃO DA PISTA DE CAMINHADA E ACADEMIA AO AR LIVRE

PROPRIETÁRIO: PREFEITURA MUNICIPAL DE LAMBARI DOESTE / MT

LOCAL: AV. BOA VISTA - LAMBARI DOESTE / MT

ASSUNTO: TERRAPLENAGEM SEÇÕES MARGEM ESQUERDA

ESCALA: INDICADA

ÁREA PAVIMENTAÇÃO:

DATA: ABRIL / 2025





FOLHA Nº:

13

123

0 1 2 3 4 5  
cm

Formato: A1 (841x594mm)

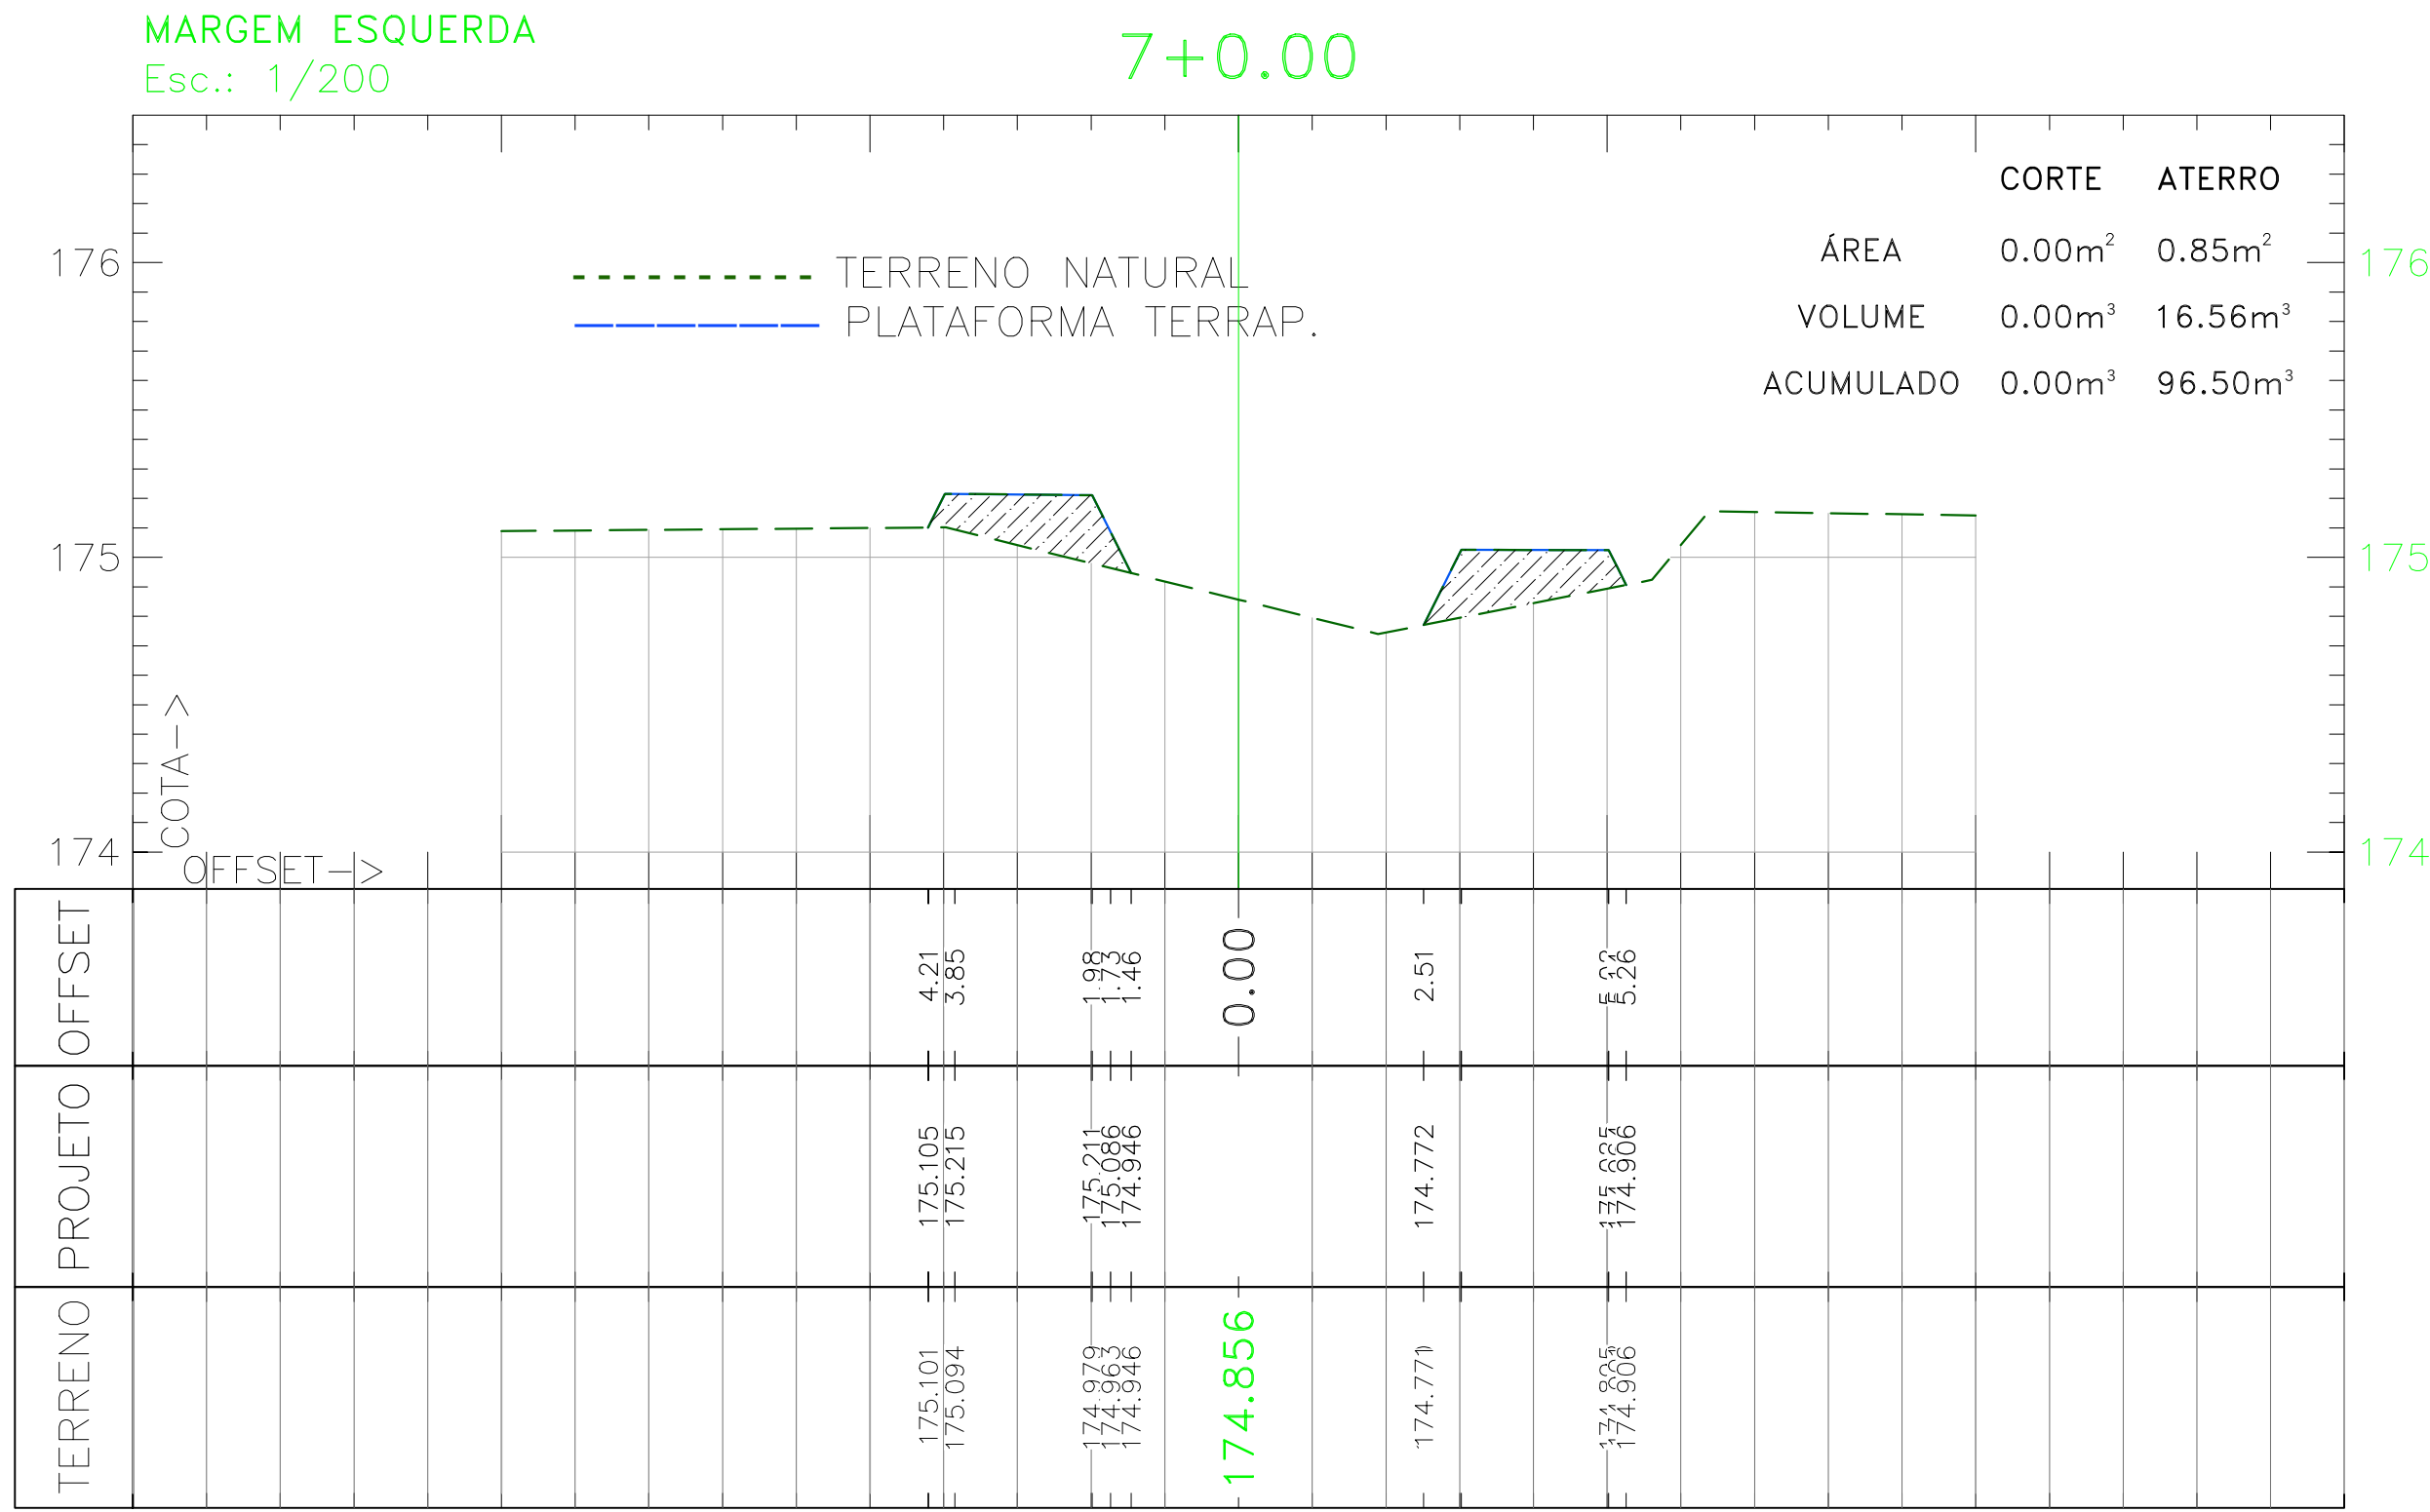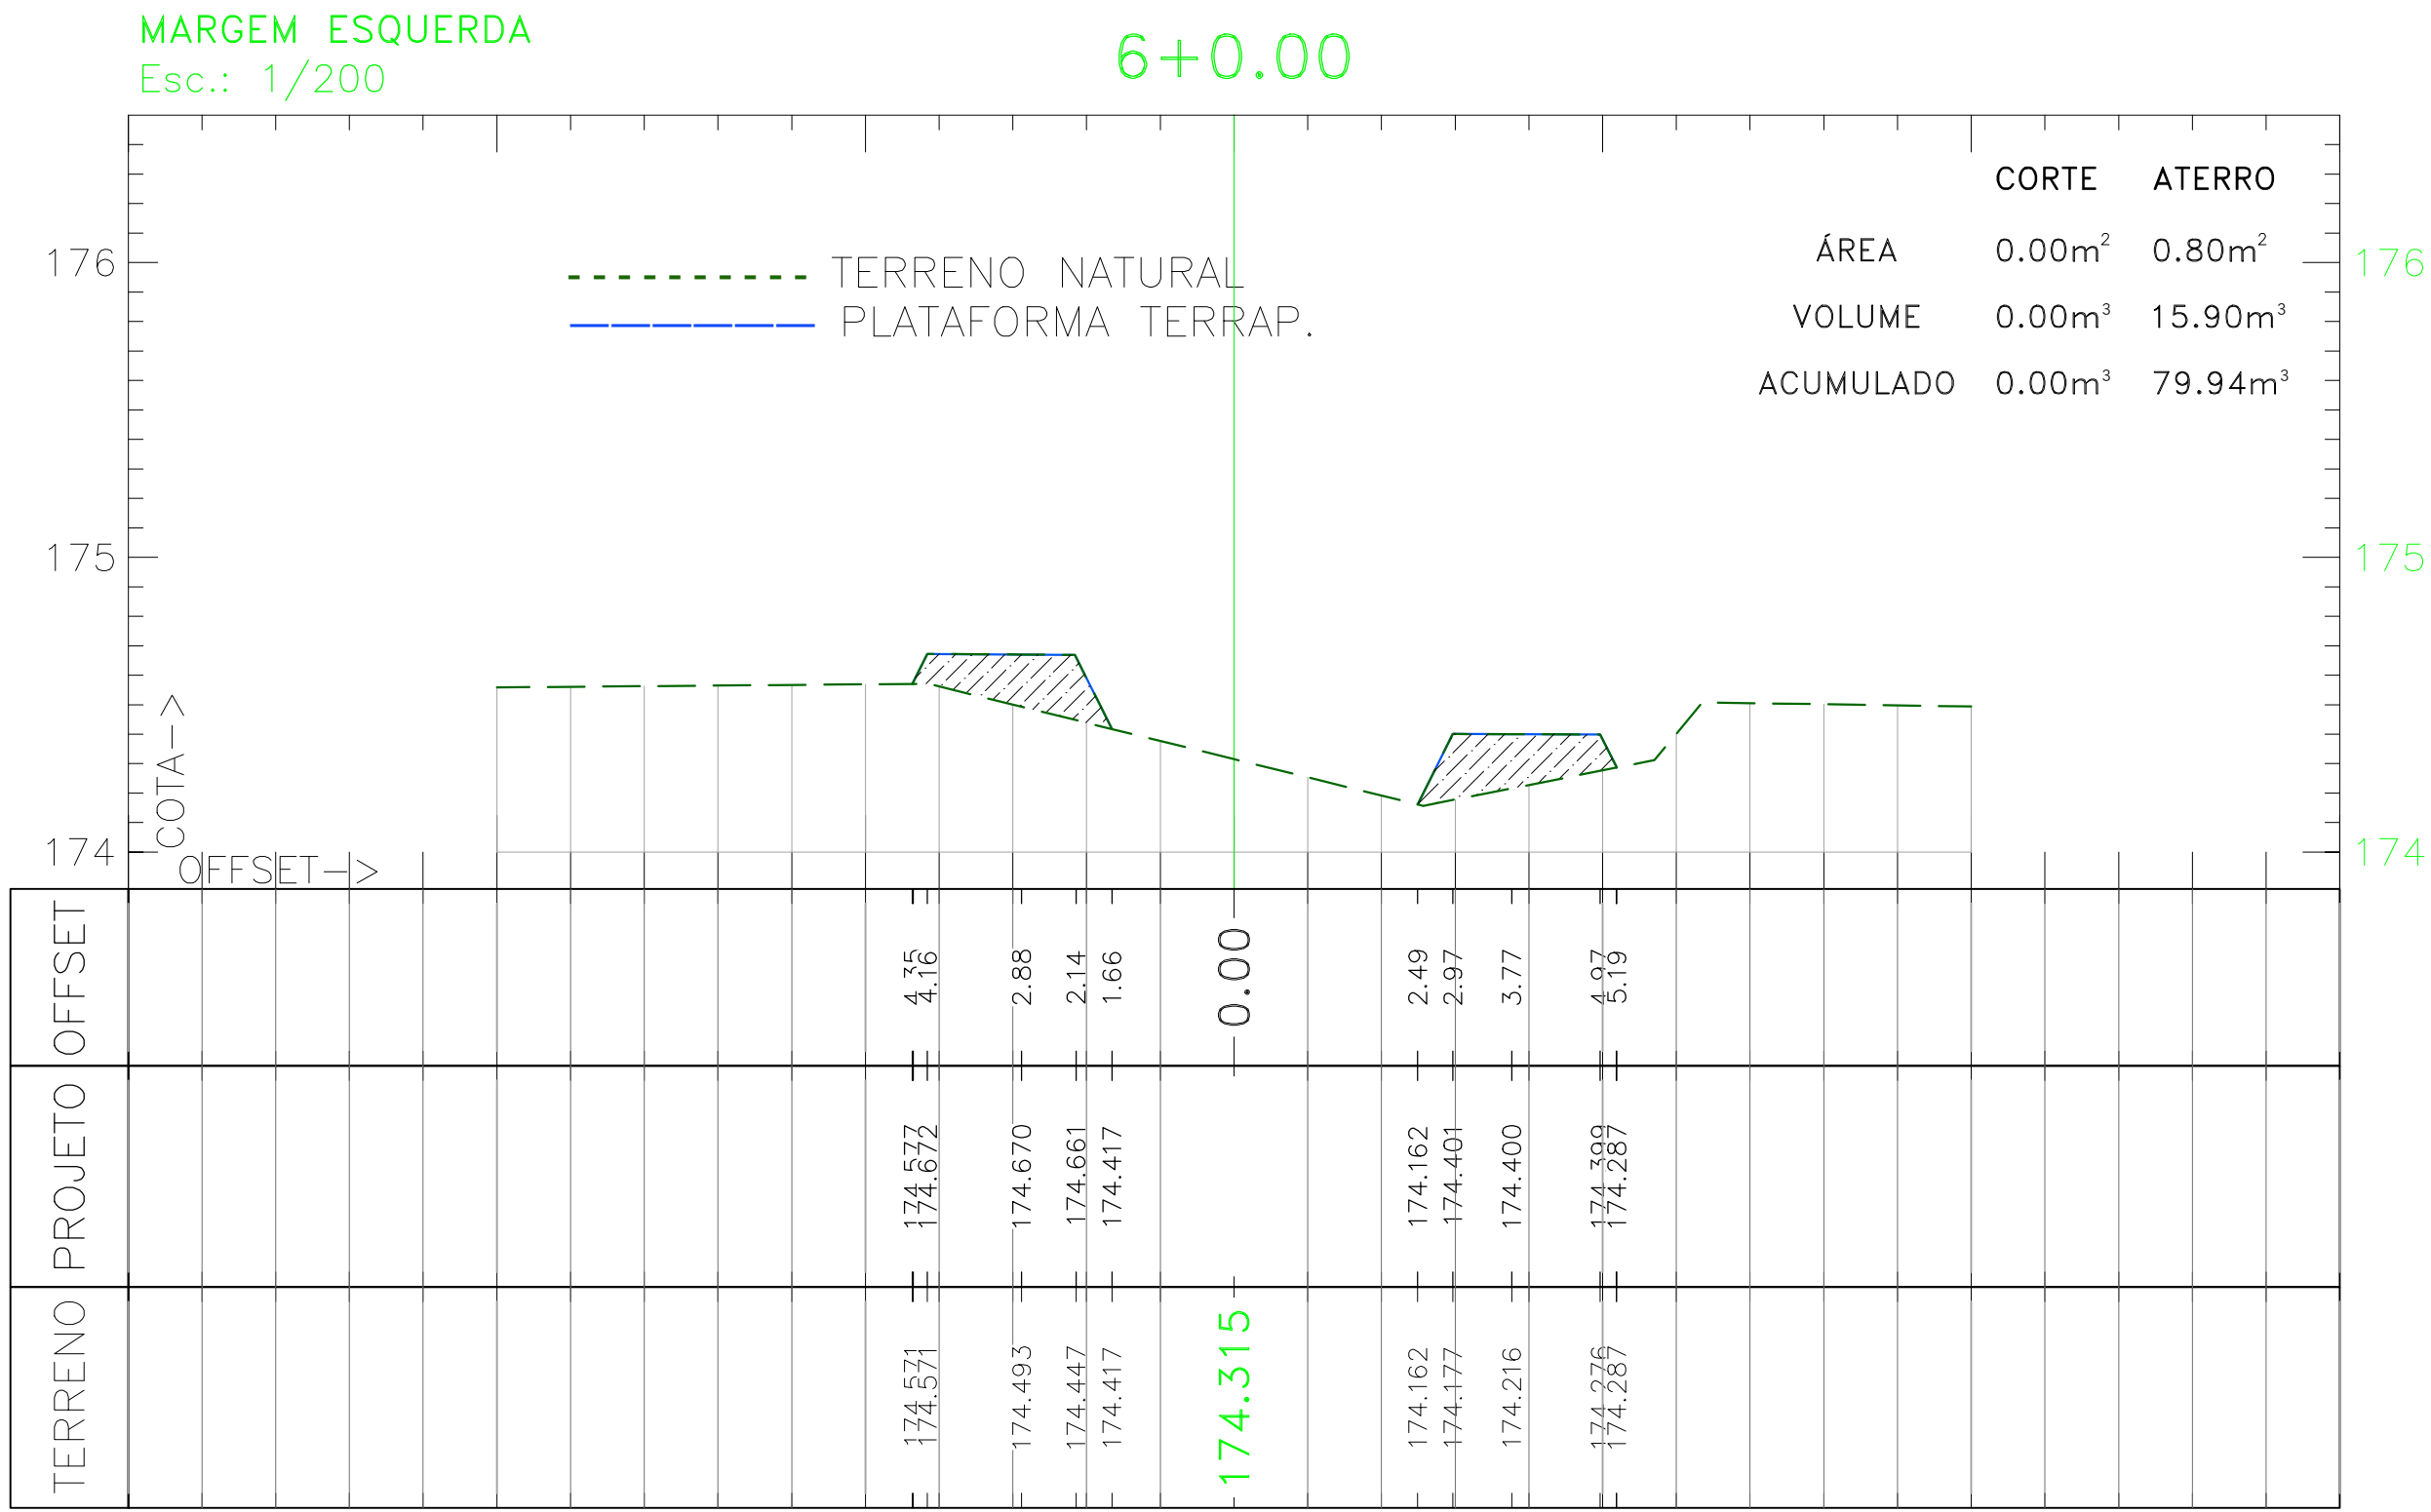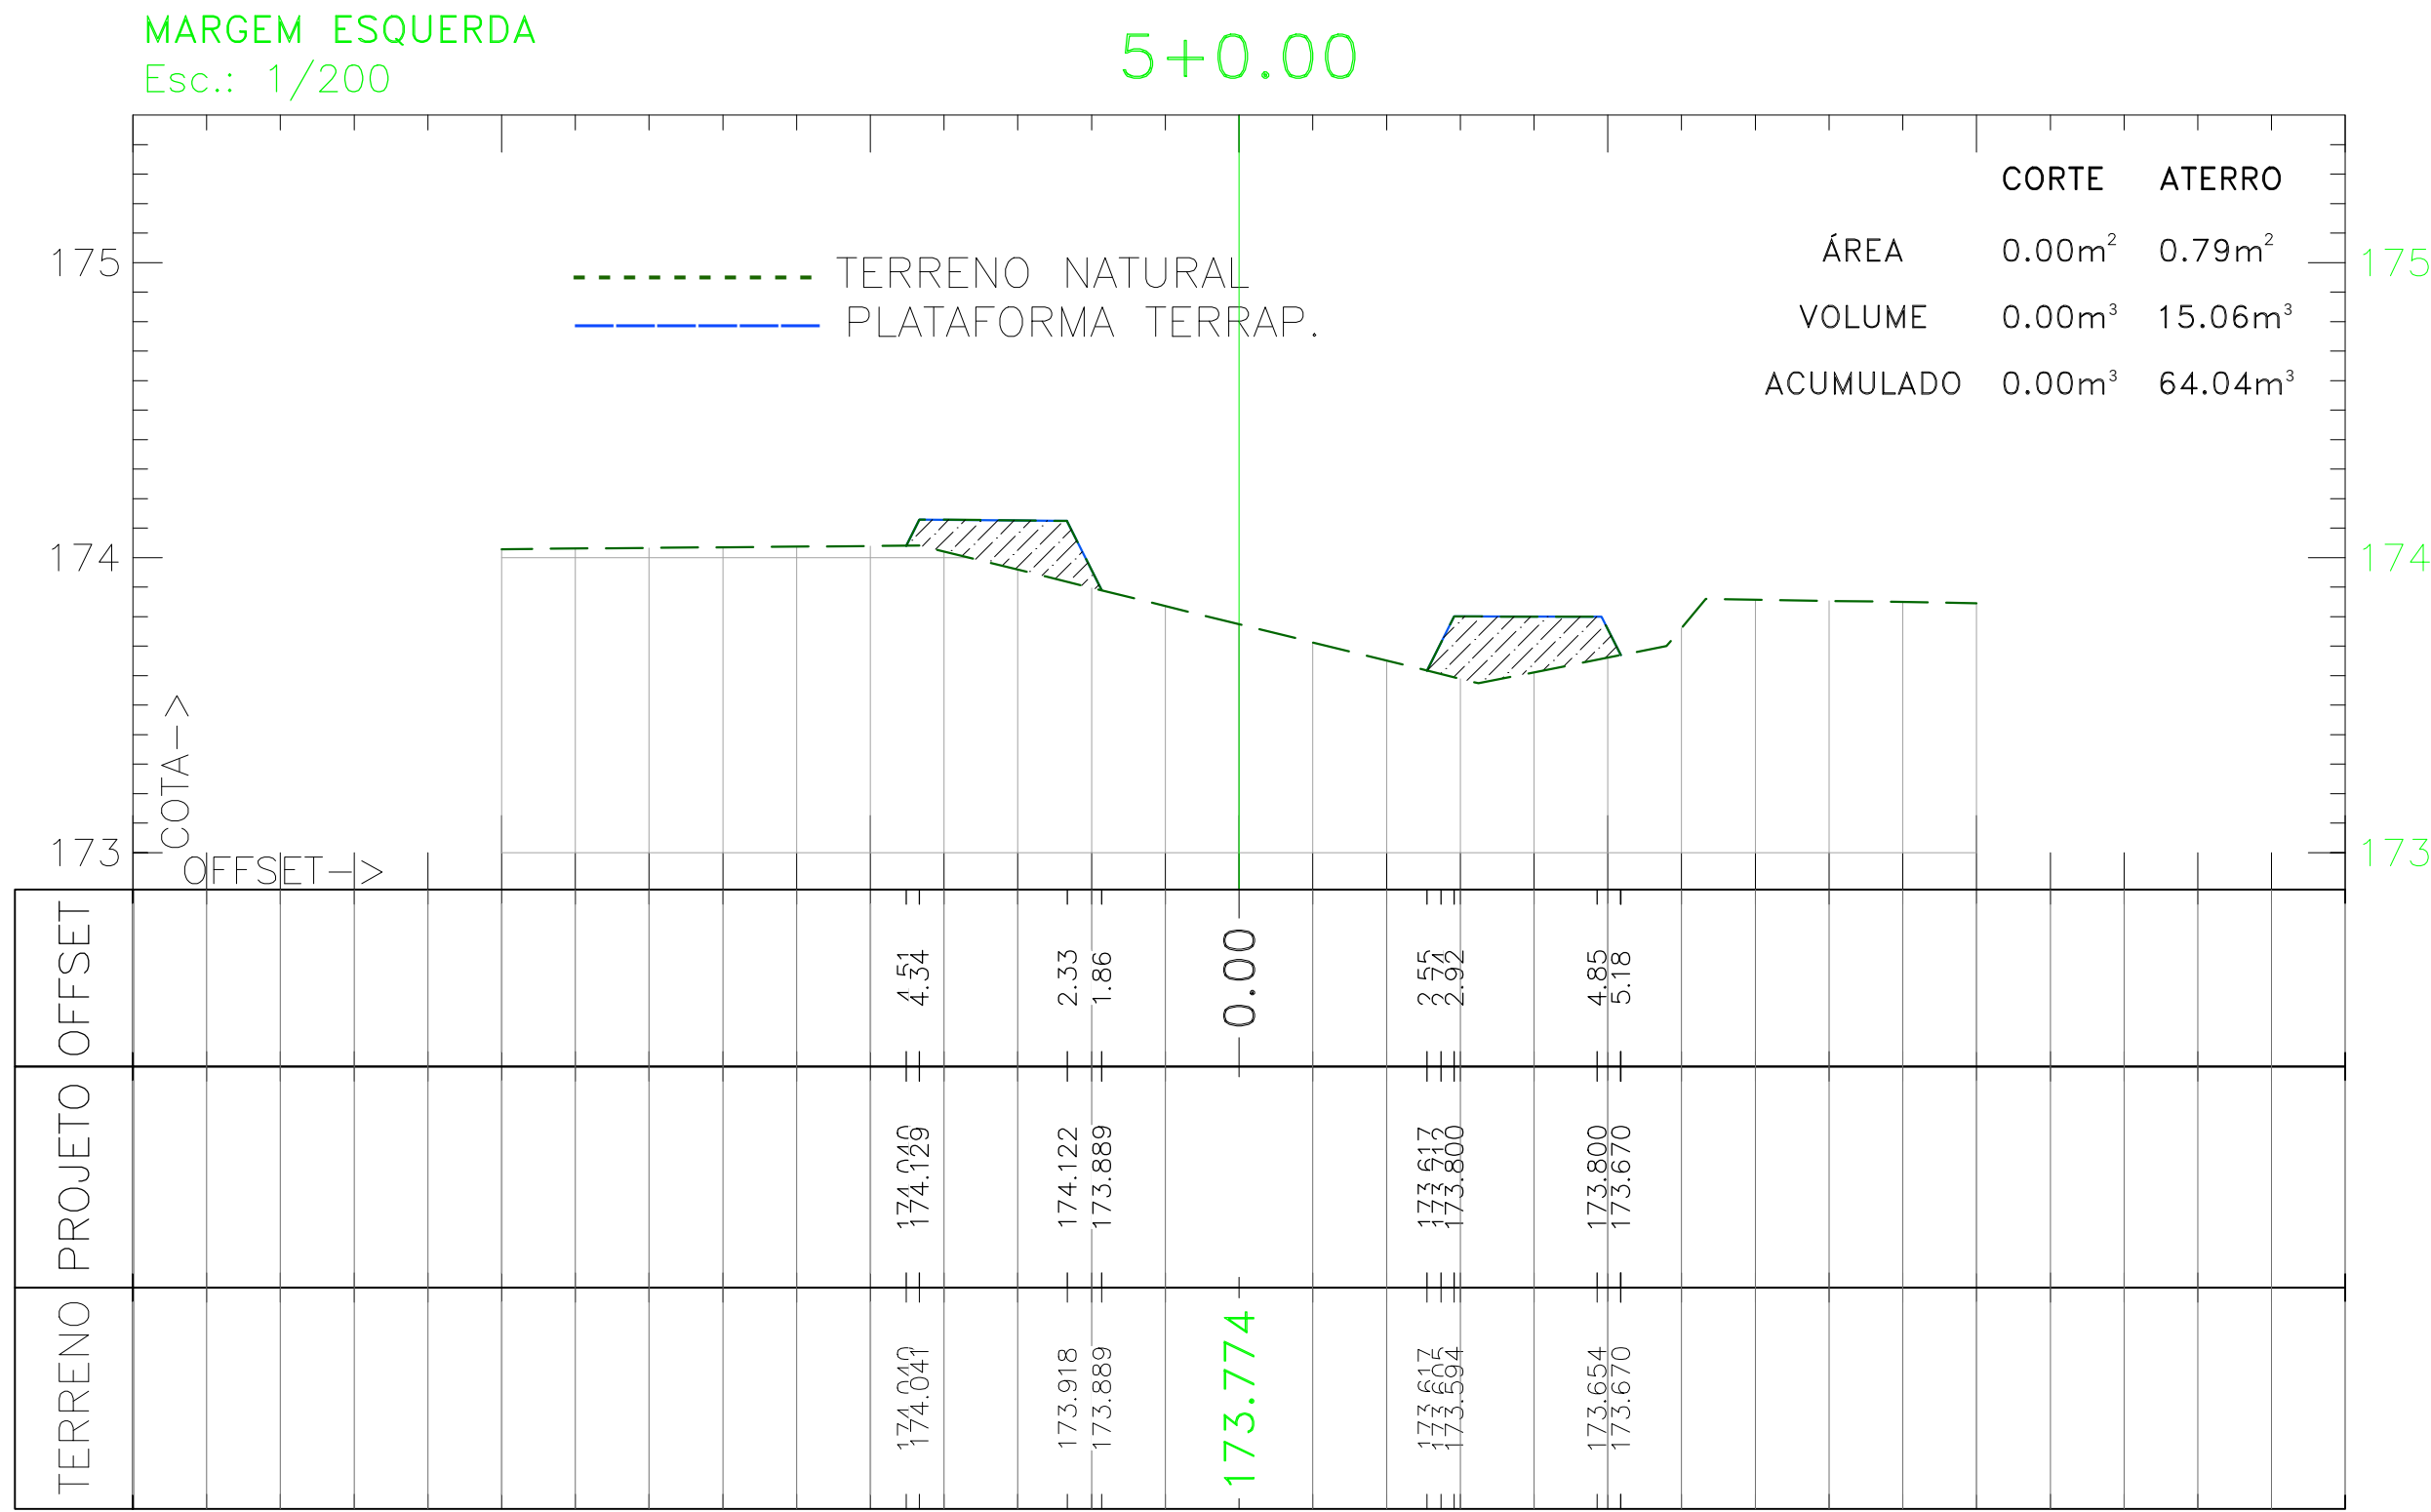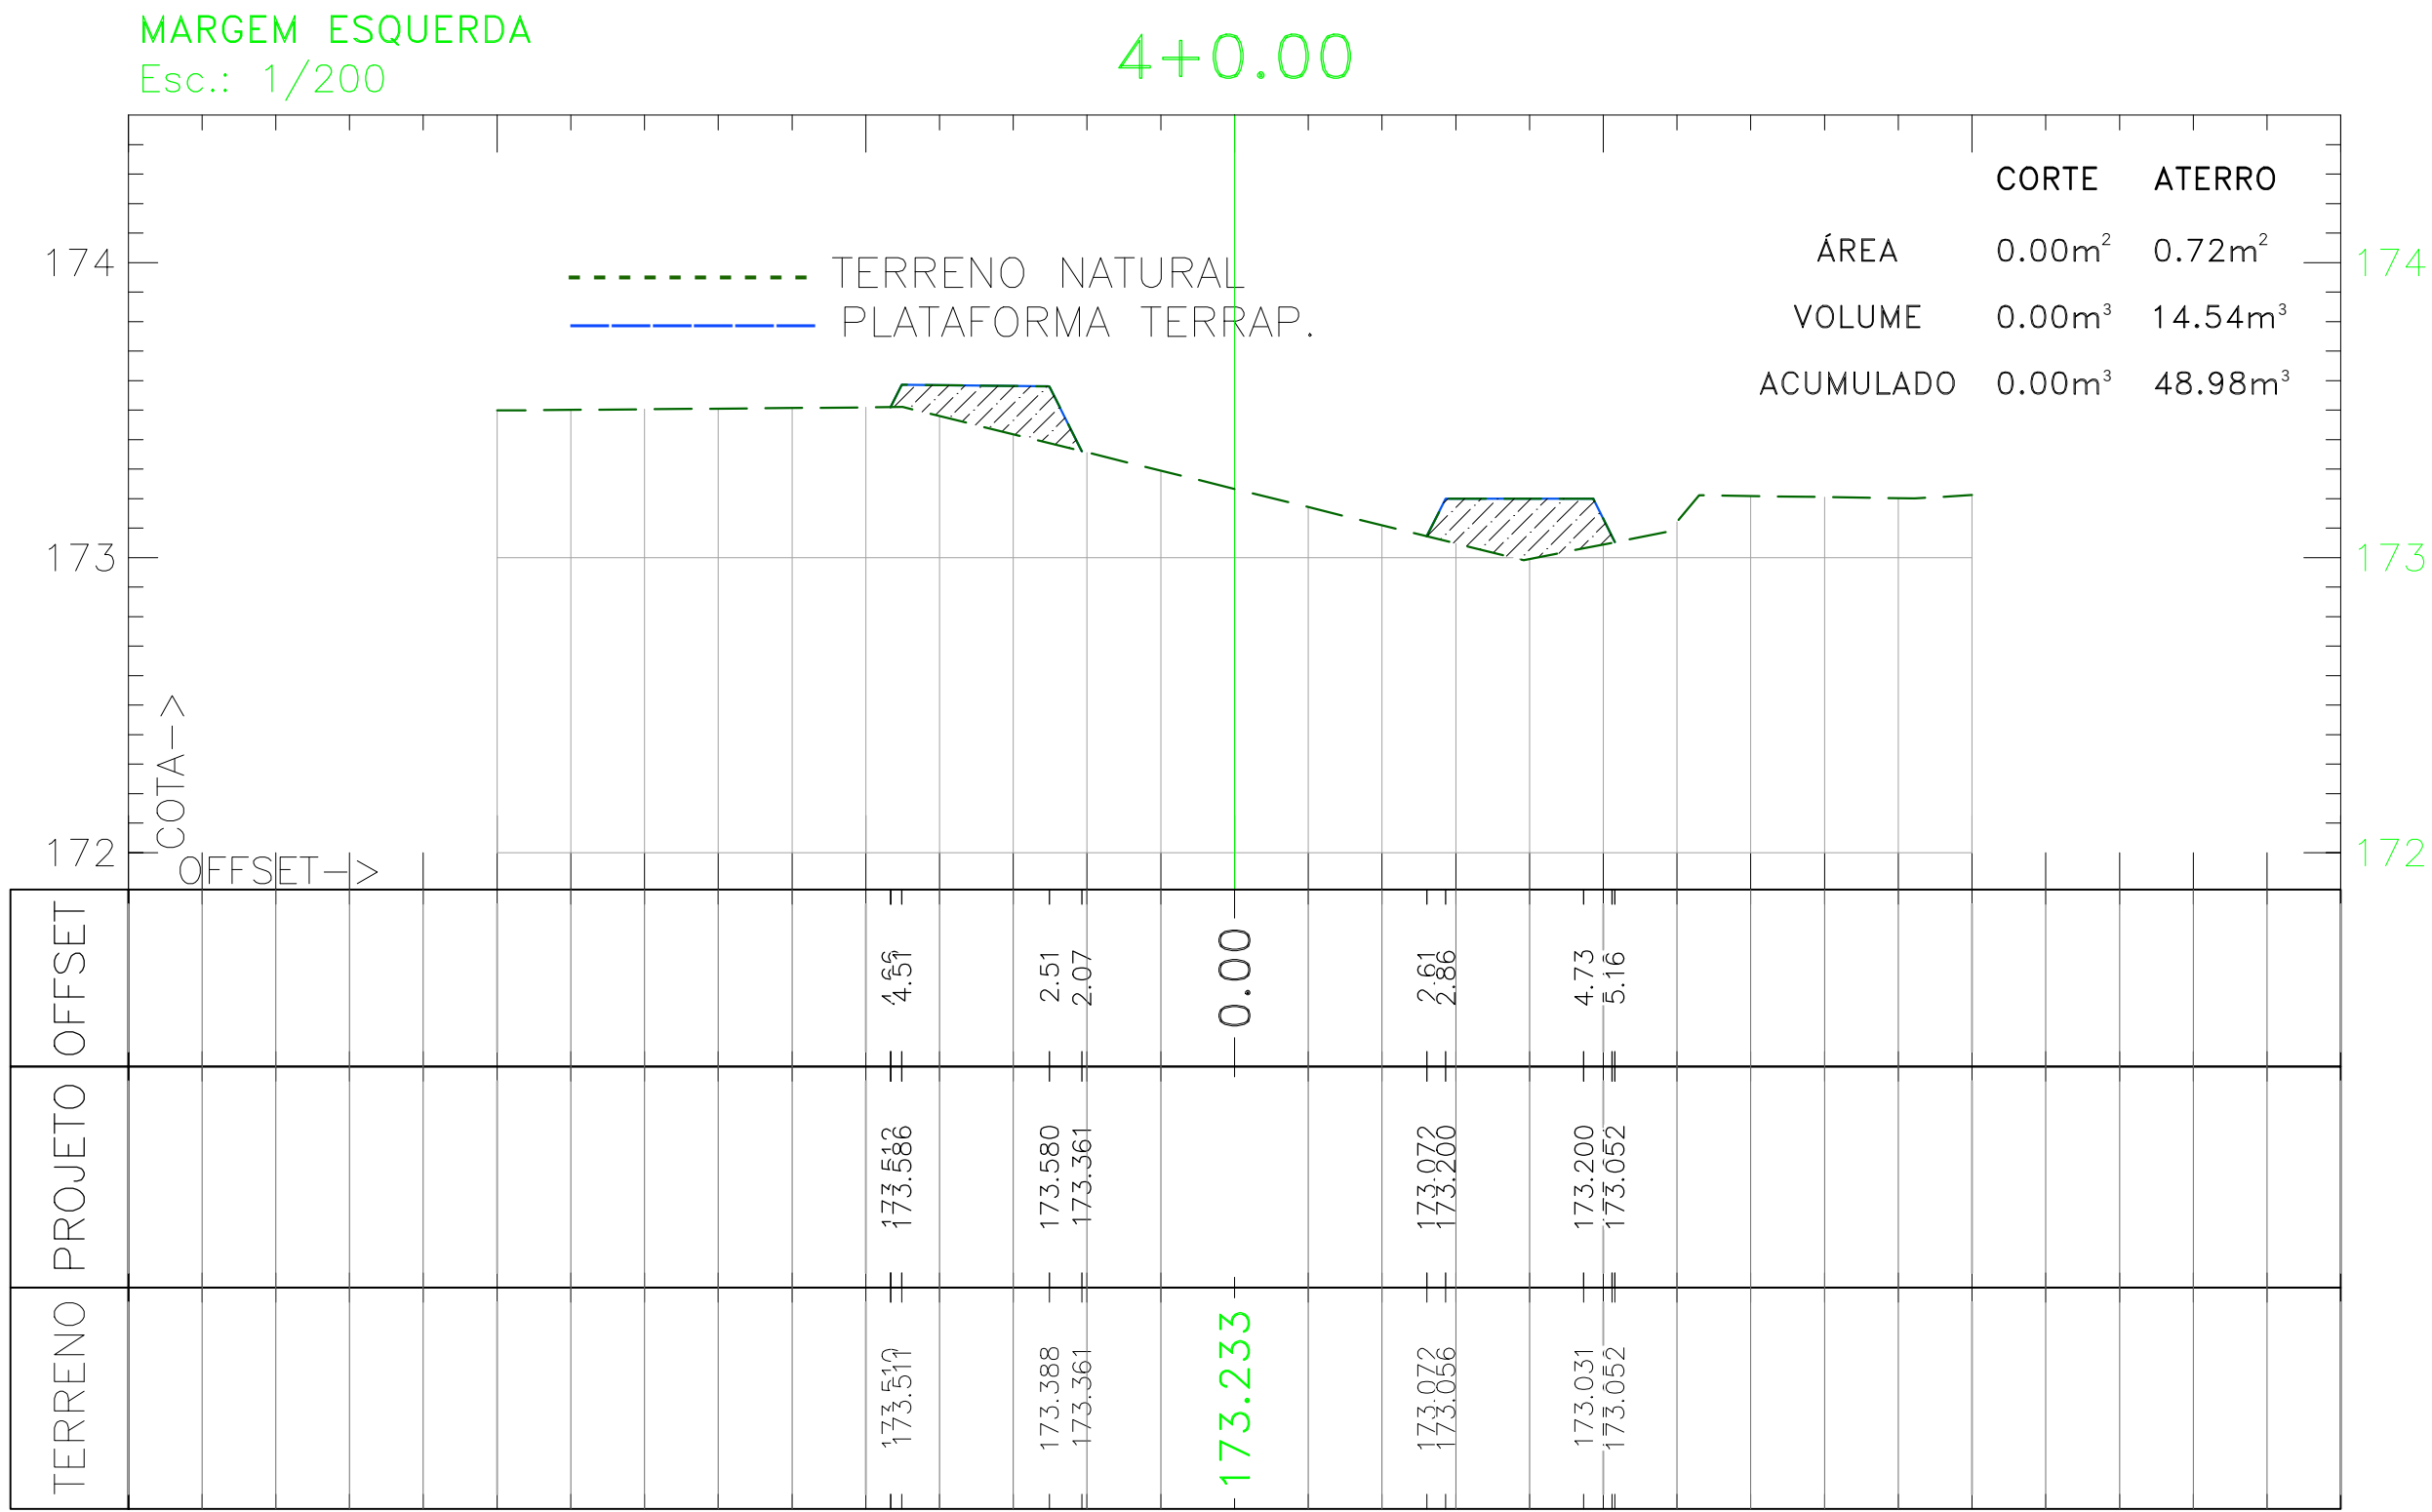

SERVIÇOS, PROJETOS E ASSESSORIA LTDA.  
Fone: (65) 3642-4045 Av. Historador Rubens de Mendonça, 1856 - Edifício Cuiabá  
Office Tower, Sl. 506 CEP: 78050-000 - Cuiabá - MT

PREFEITURA MUNICIPAL  
APPROVAÇÃO

LUIS FELIPE CARVALHO B. LIMA  
ENGENHEIRO CIVIL  
CREA-MT 121.523-083-6

OBRA CONSTRUÇÃO DA PISTA DE CAMINHADA E ACADEMIA AO AR LIVRE

PROPRIETÁRIO: PREFEITURA MUNICIPAL DE LAMBARI DOESTE / MT

LOCAL: AV. BOA VISTA - LAMBARI DOESTE / MT

ASSUNTO: TERRAPLENAGEM

SEÇÕES MARGEM ESQUERDA

ESCALA: INDICADA

ÁREA PAVIMENTAÇÃO:

DATA: ABRIL / 2025

FOLHA Nº:





14

25

0 1 2 3 4 5  
cm

Formato: A1 (841x594mm)



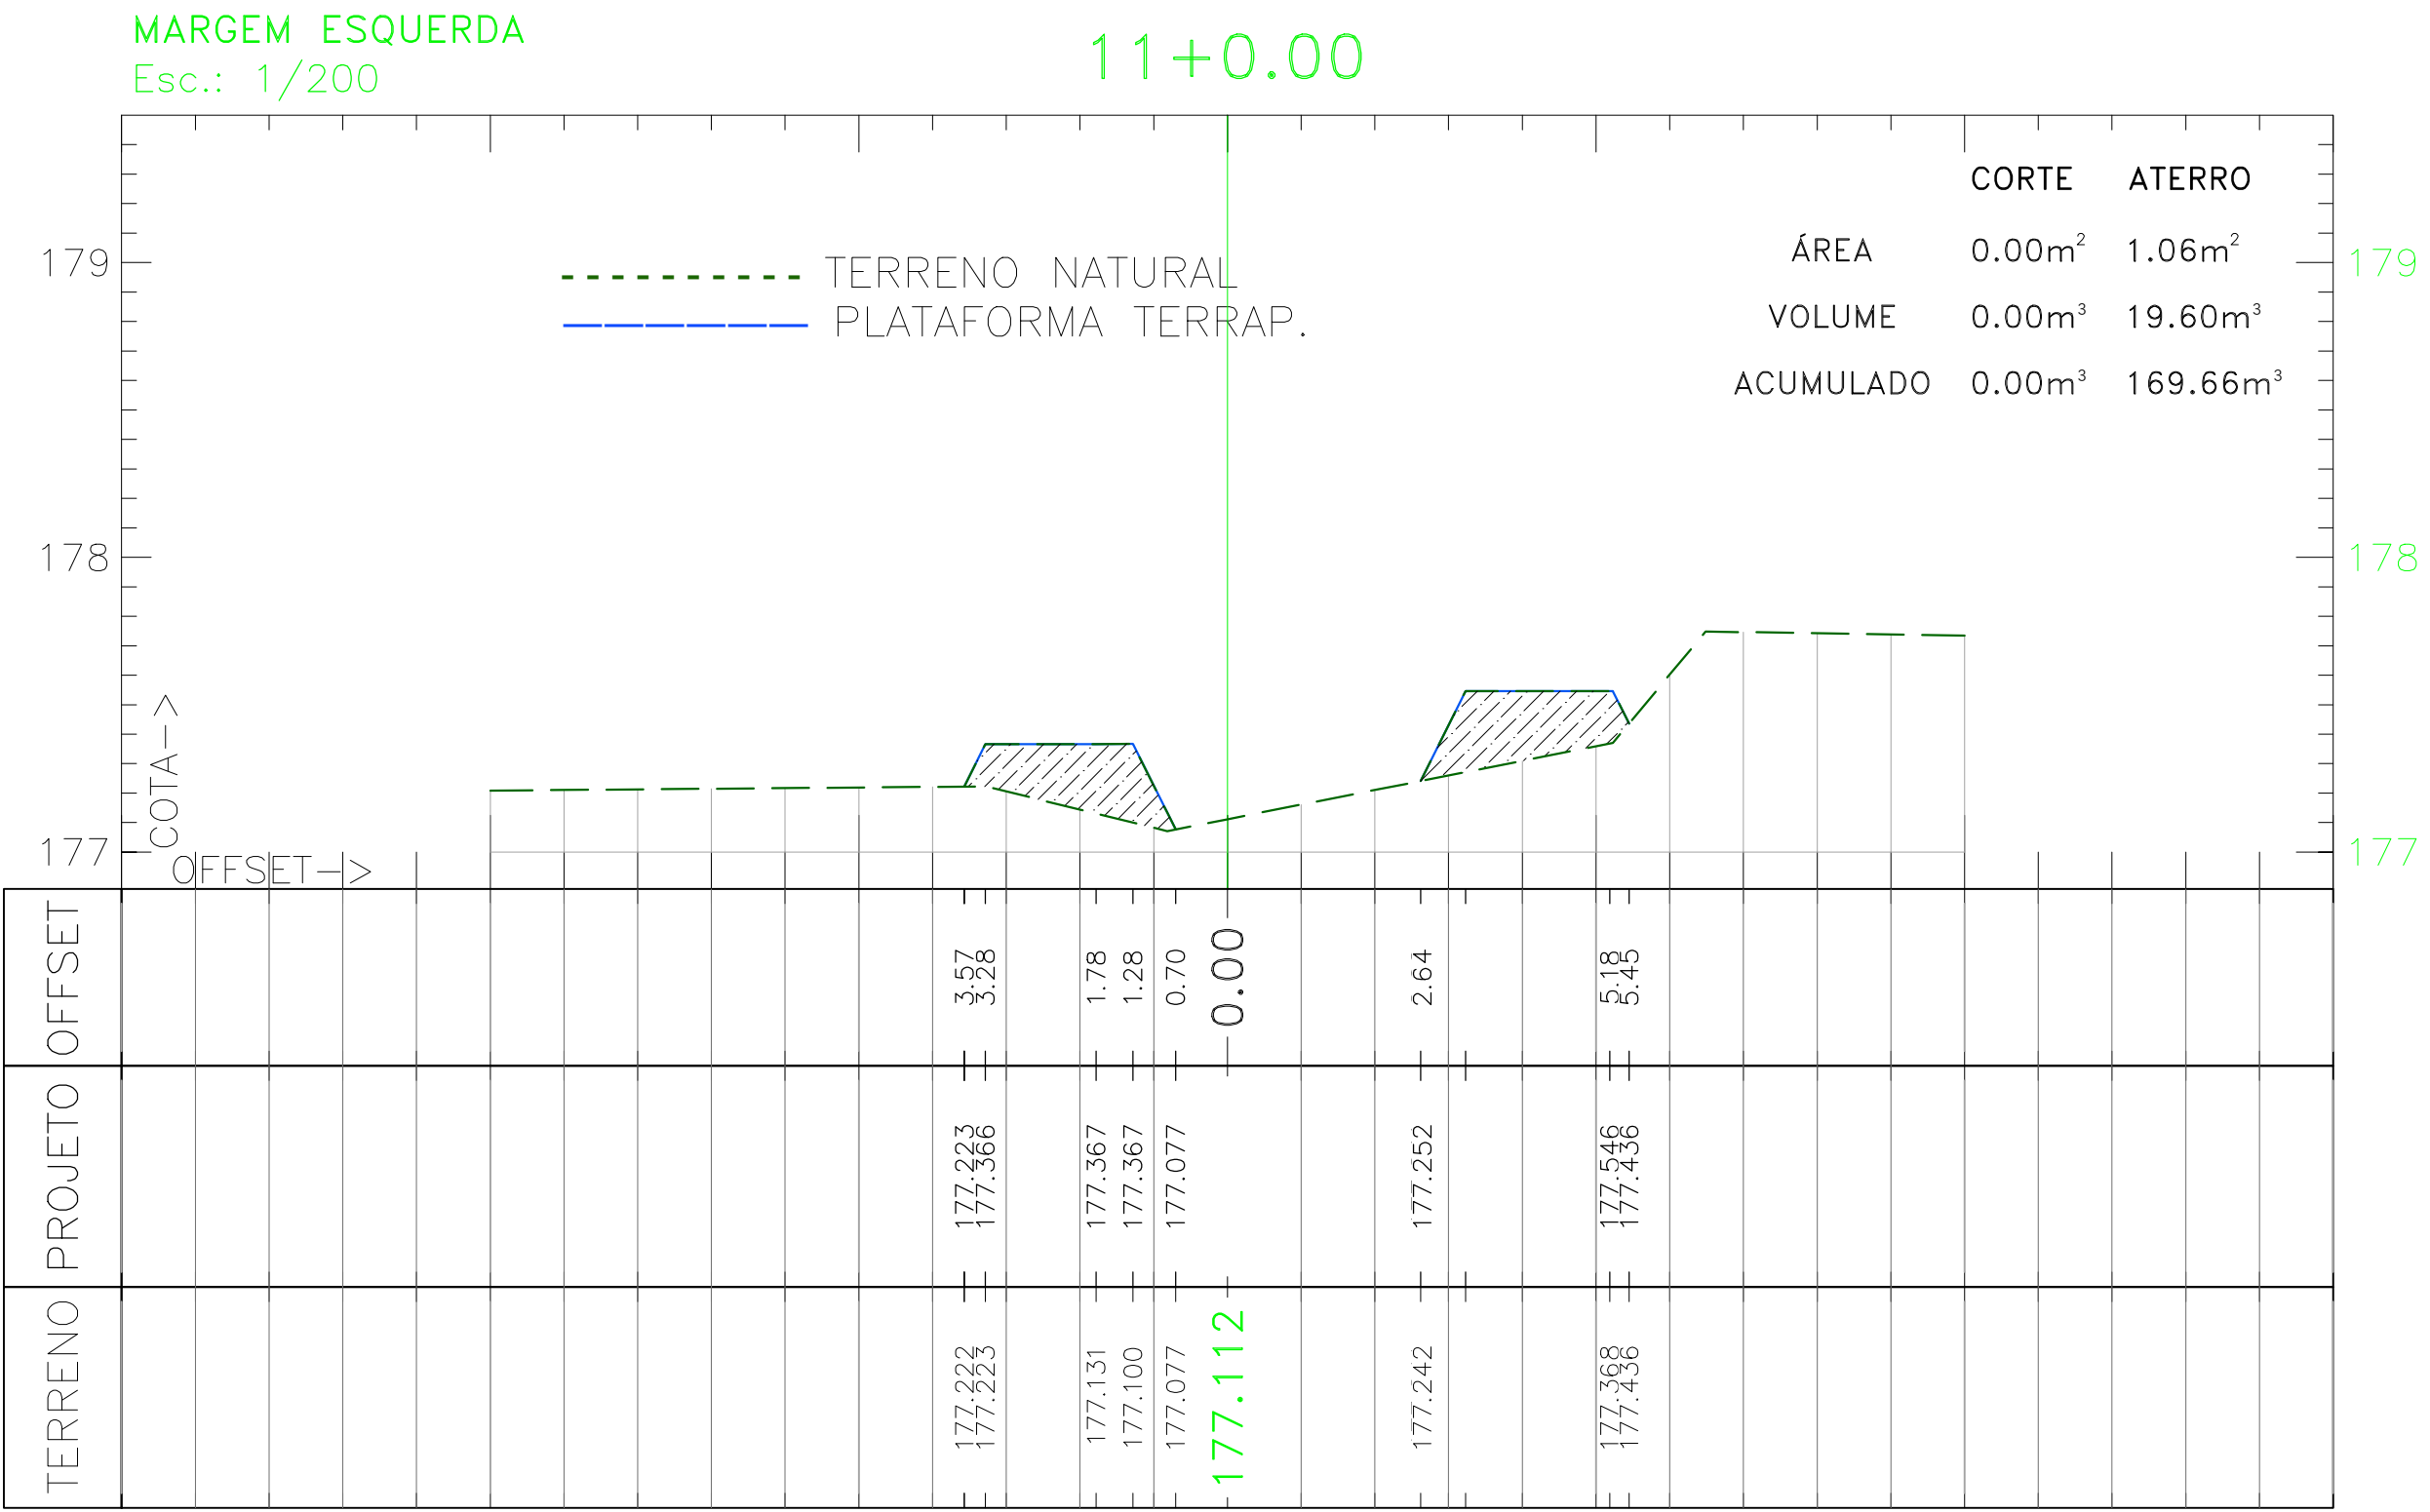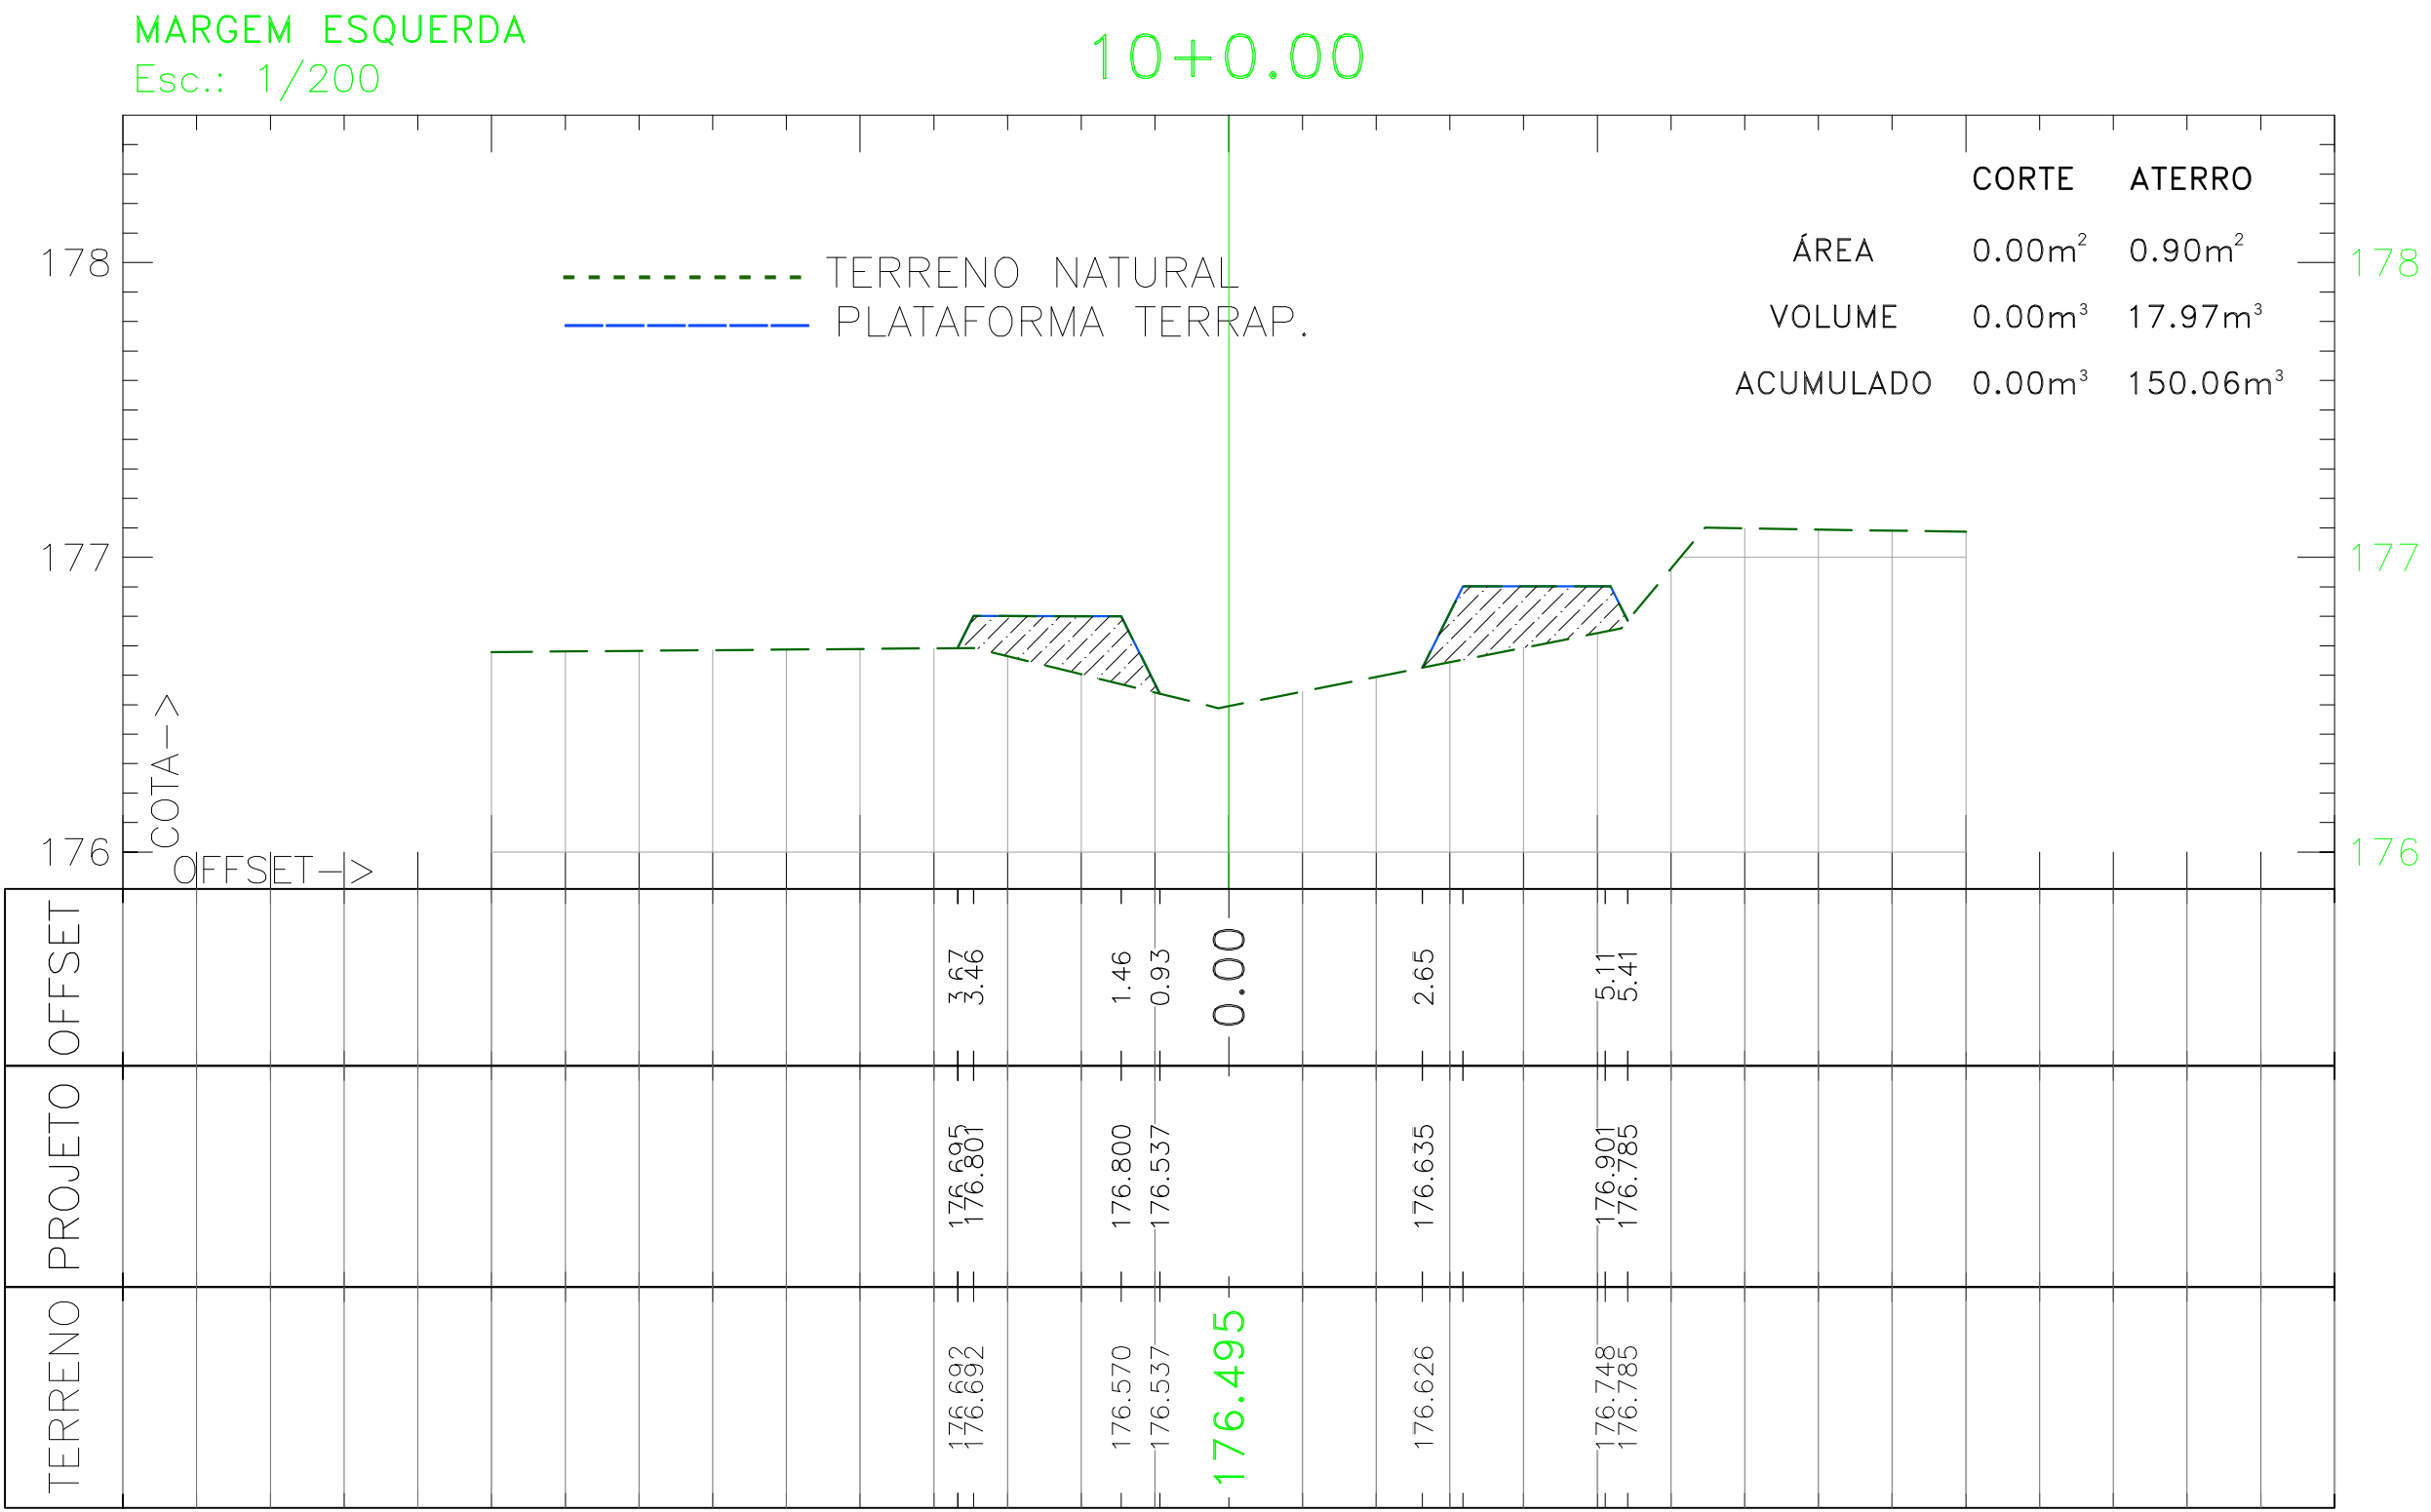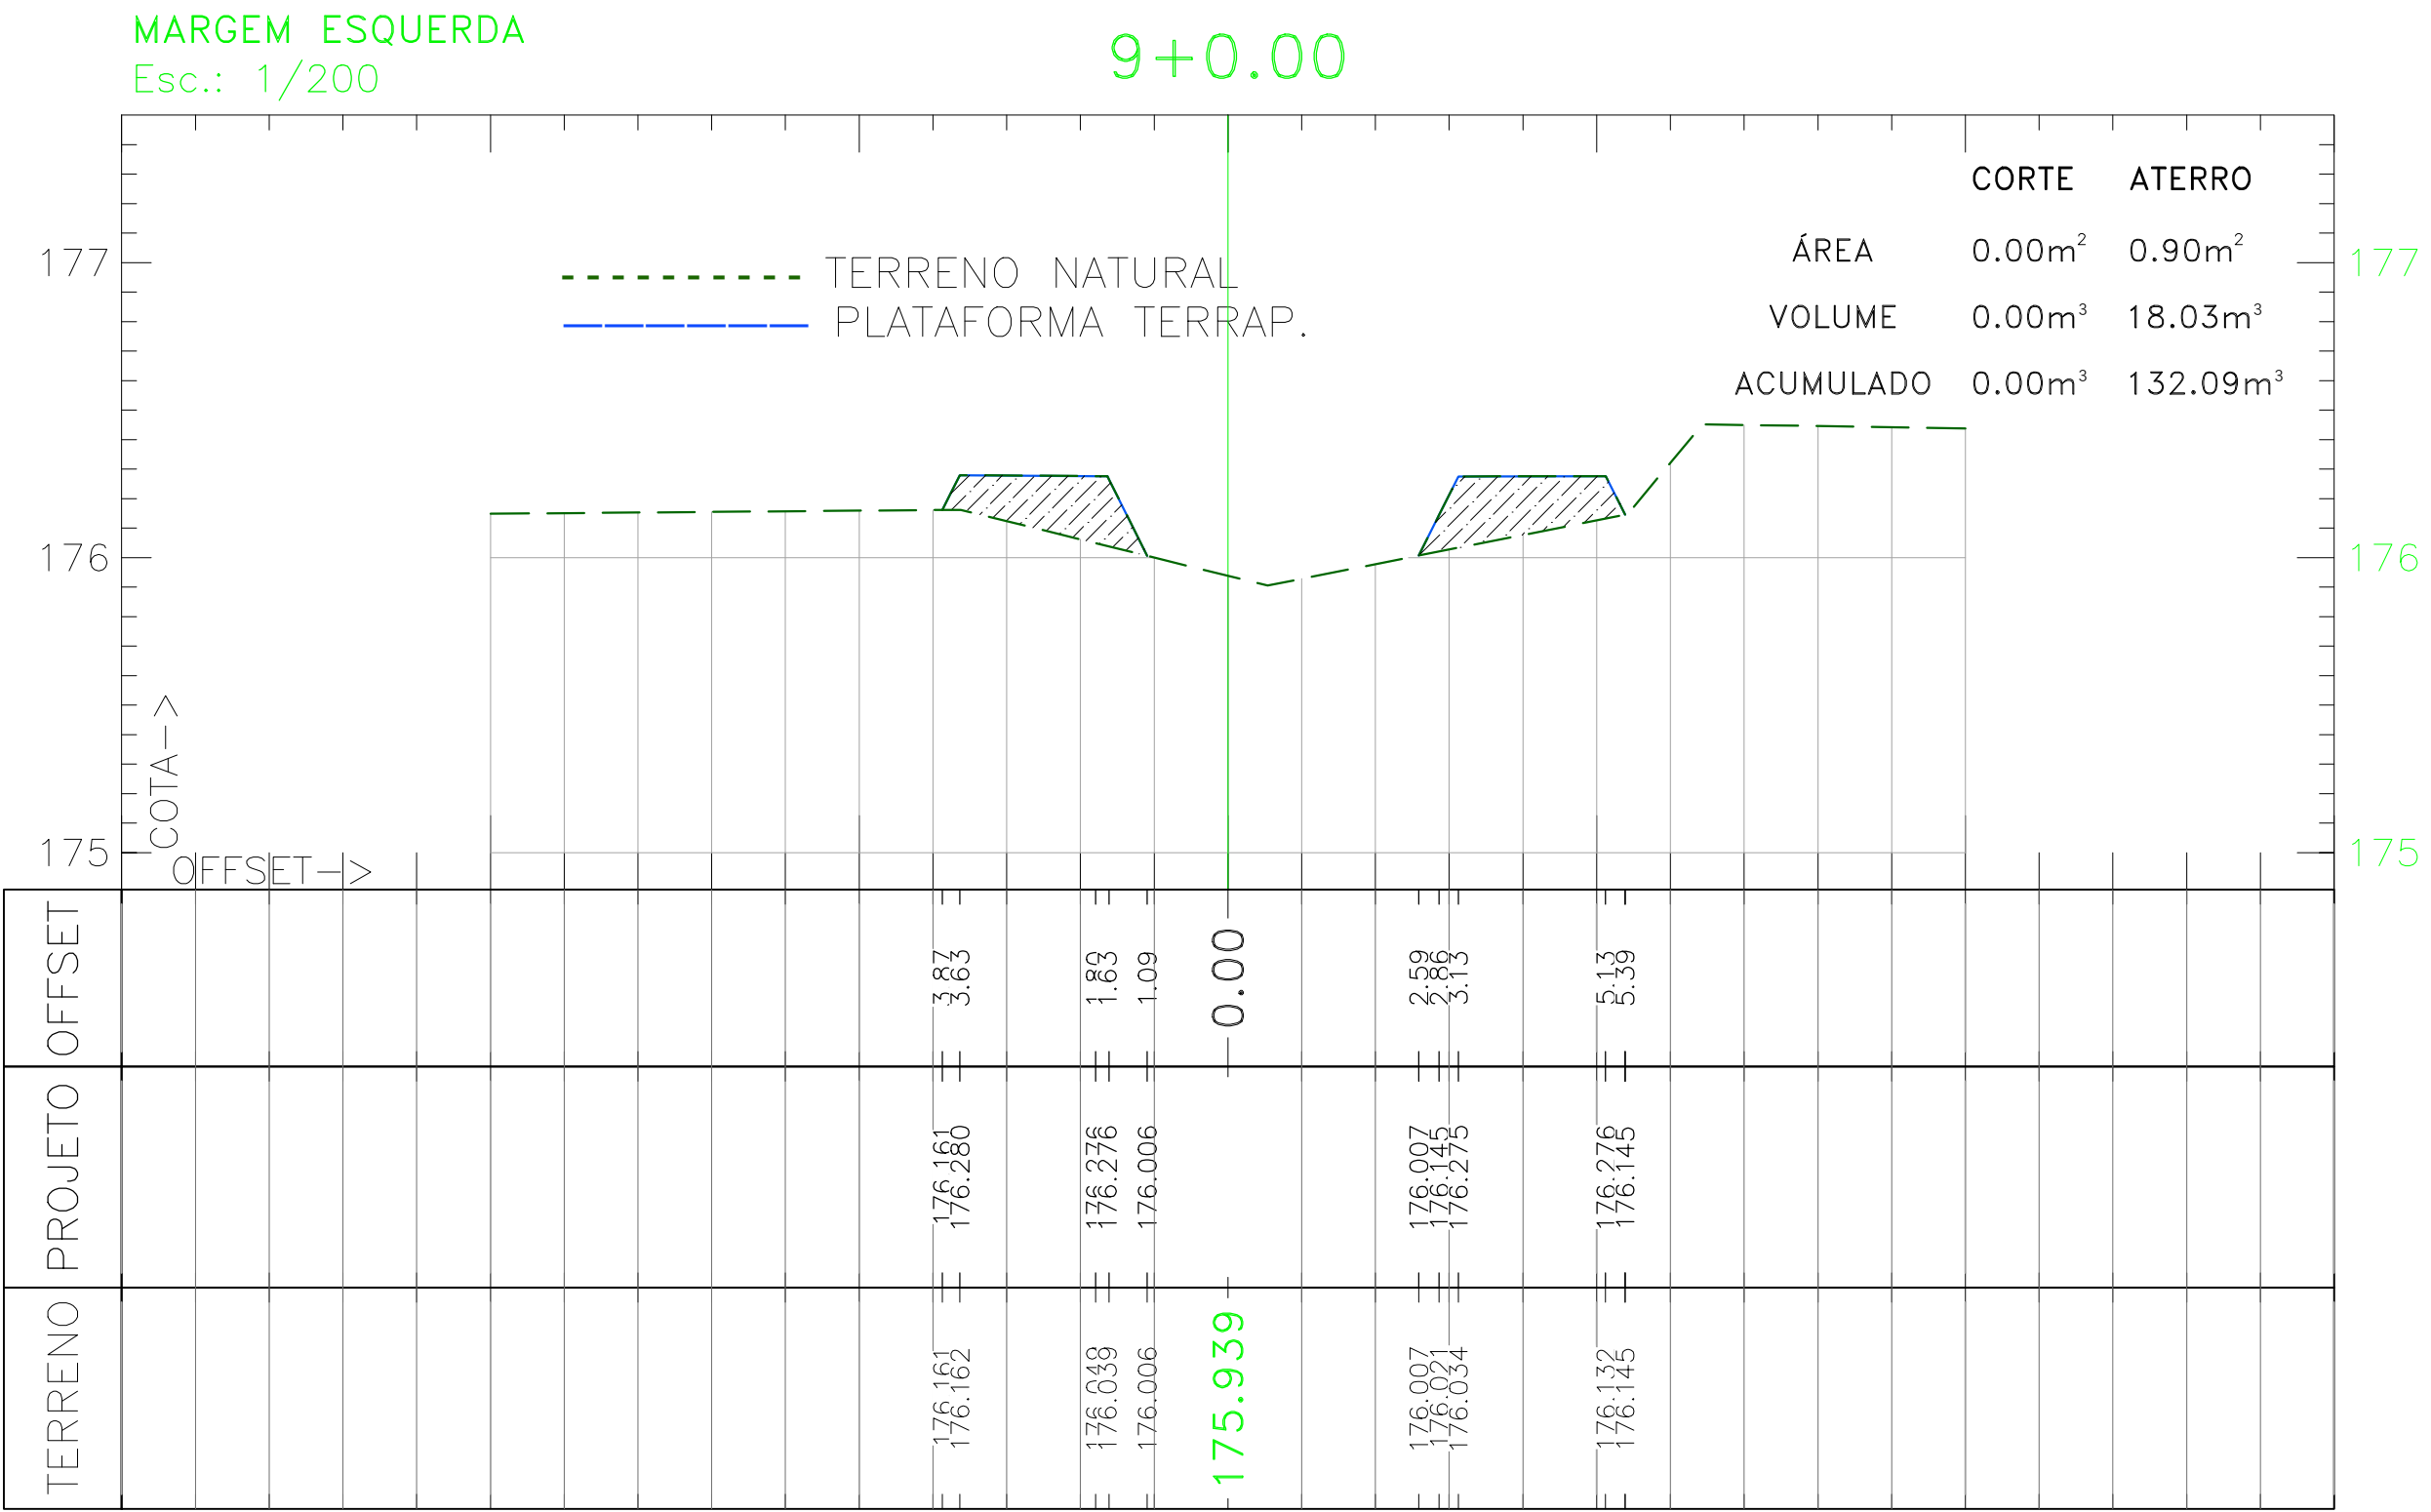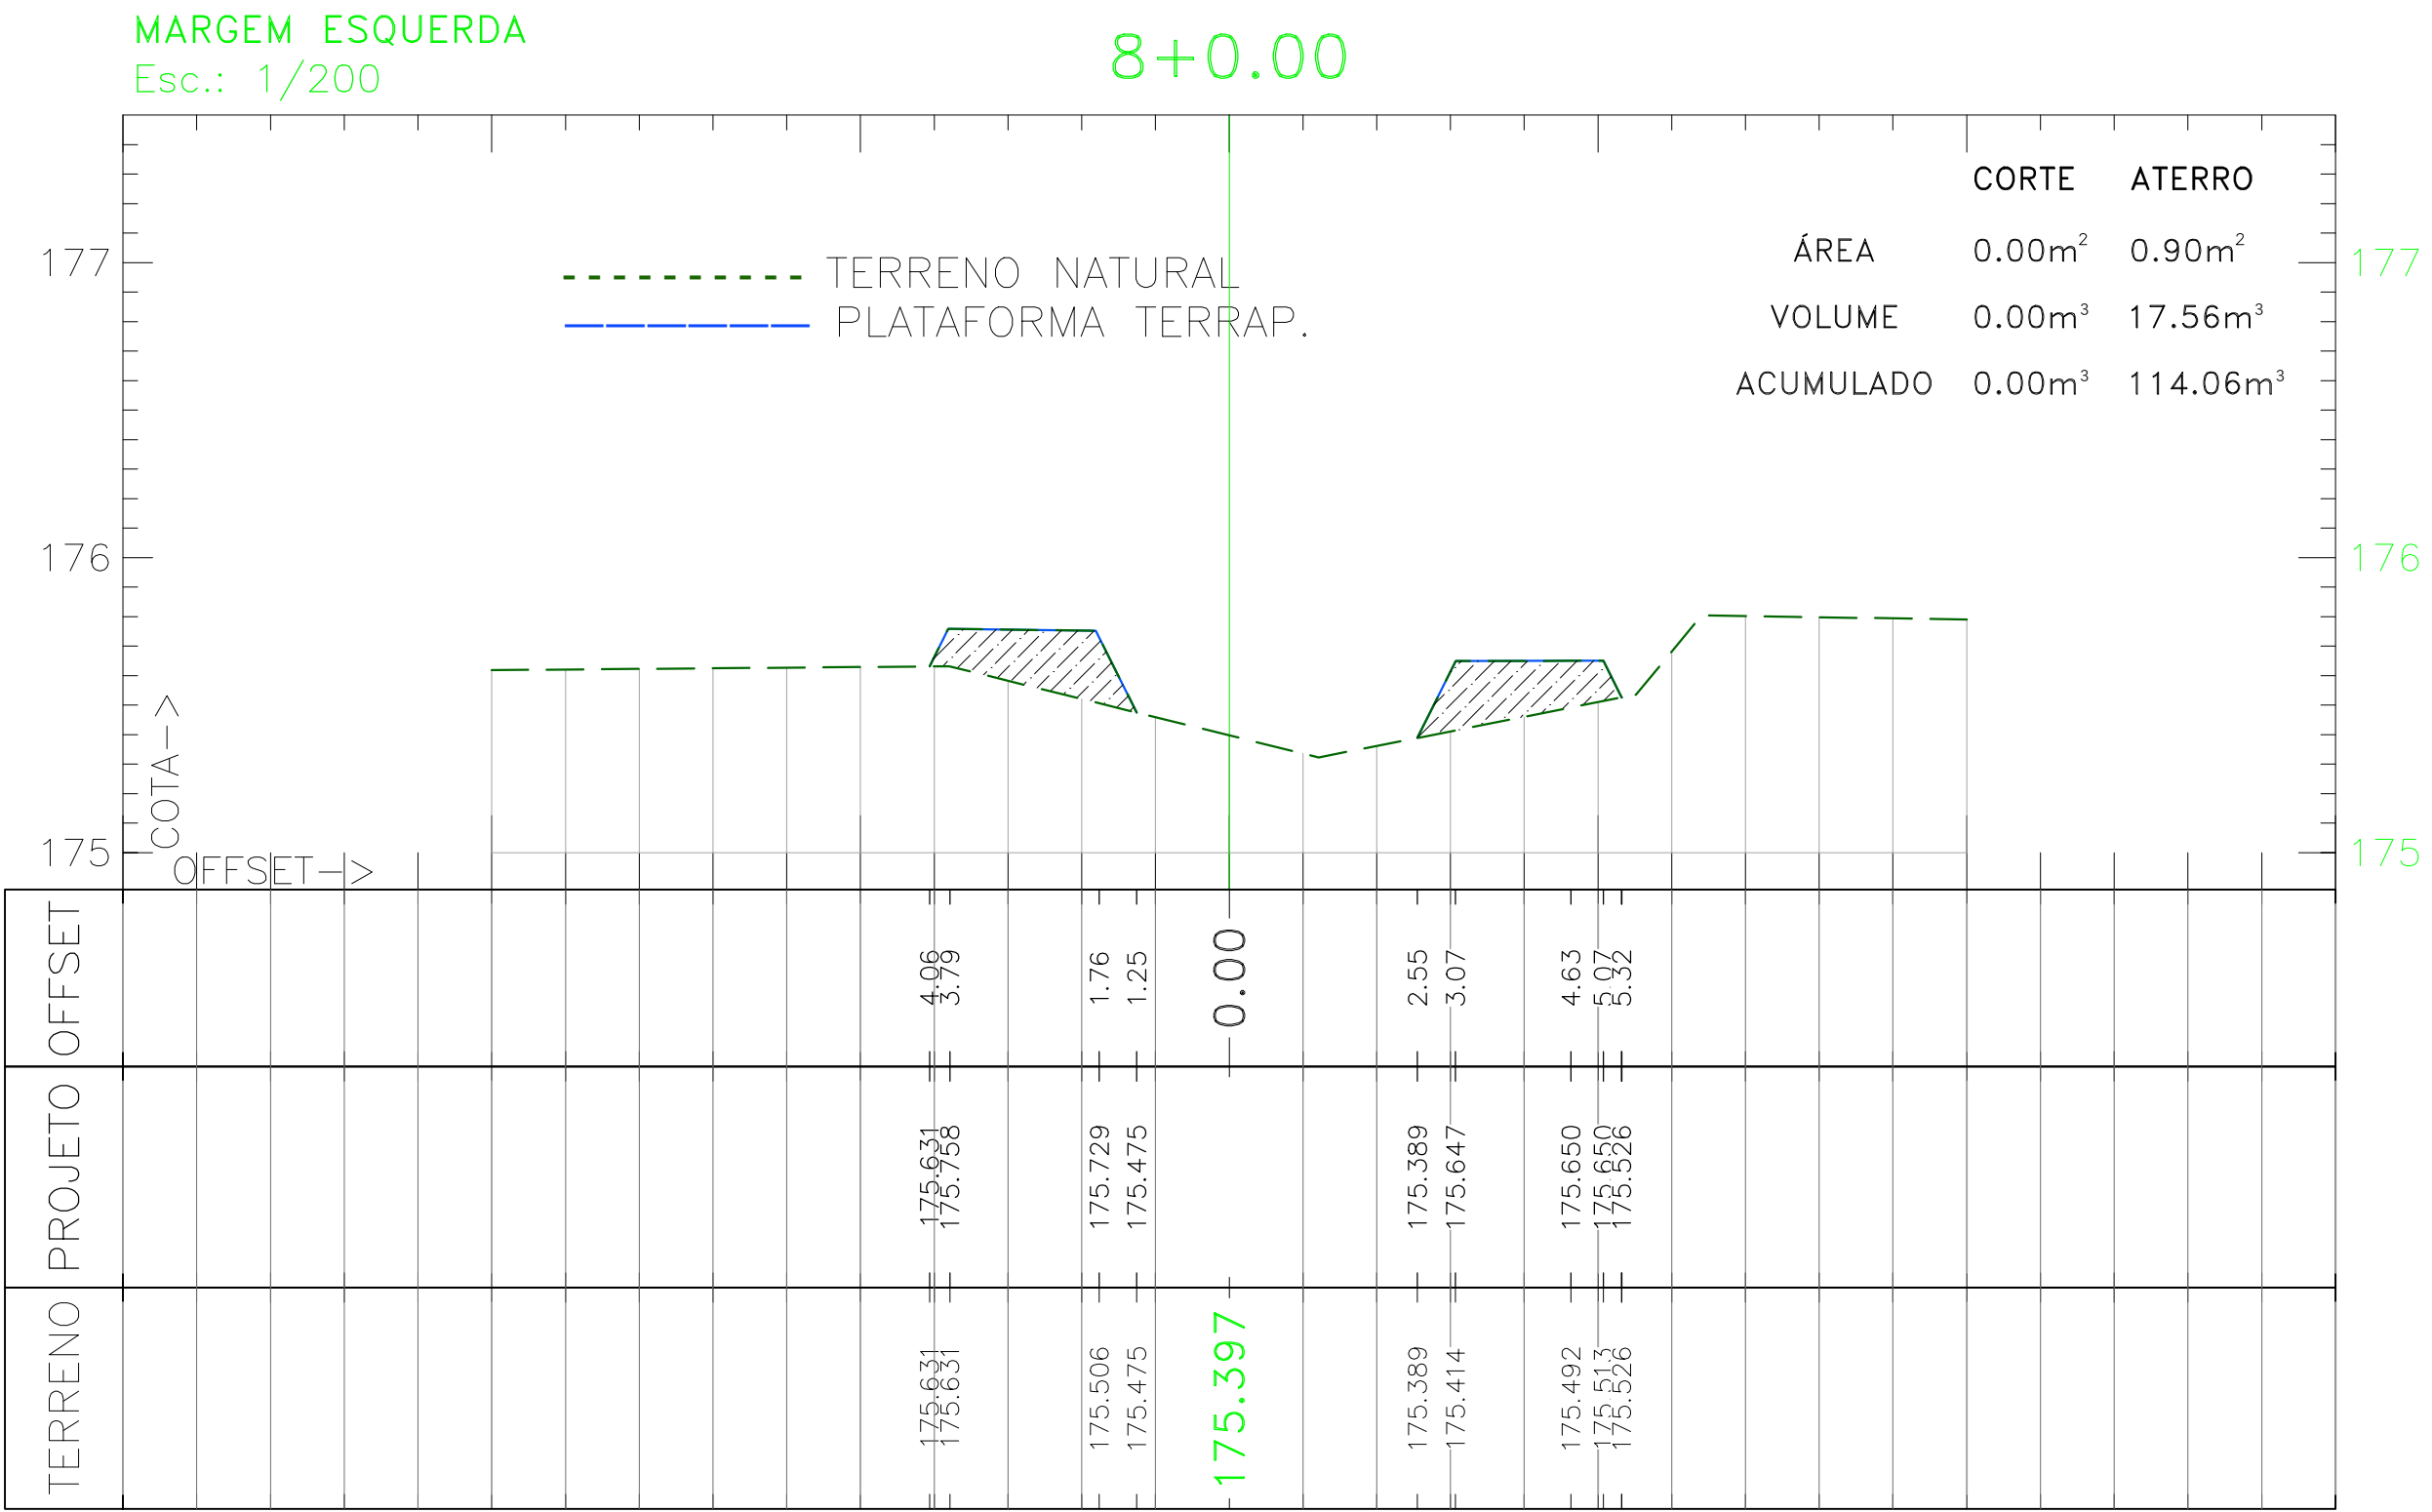

SERVIÇOS, PROJETOS E ACESSORIA LTDA.  
Fone: (65) 3642-4045 Av. Historiador Rubens de Mendonça, 1856 - Edifício Cuiabá  
Office Tower, Sl. 506 CEP: 78050-000 - Cuiabá - MT

PREFEITURA MUNICIPAL  
APPROVAÇÃO

LUIS FELIPE CARVALHO B. LIMA  
ENGENHEIRO CIVIL  
CREA-MT 121.523-083-6

OBRA CONSTRUÇÃO DA PISTA DE CAMINHADA E ACADEMIA AO AR LIVRE

PROPRIETÁRIO: PREFEITURA MUNICIPAL DE LAMBARI D'OESTE / MT

LOCAL: AV. BOA VISTA - LAMBARI D'OESTE / MT

ASSUNTO: TERRAPLENAGEM

SEÇÕES MARGEM ESQUERDA

ESCALA: INDICADA

ÁREA PAVIMENTAÇÃO:

DATA: ABRIL / 2025





FOLHA Nº:

15

1/23

0 1 2 3 4 5  
cm

Formato: A1 (841x594mm)

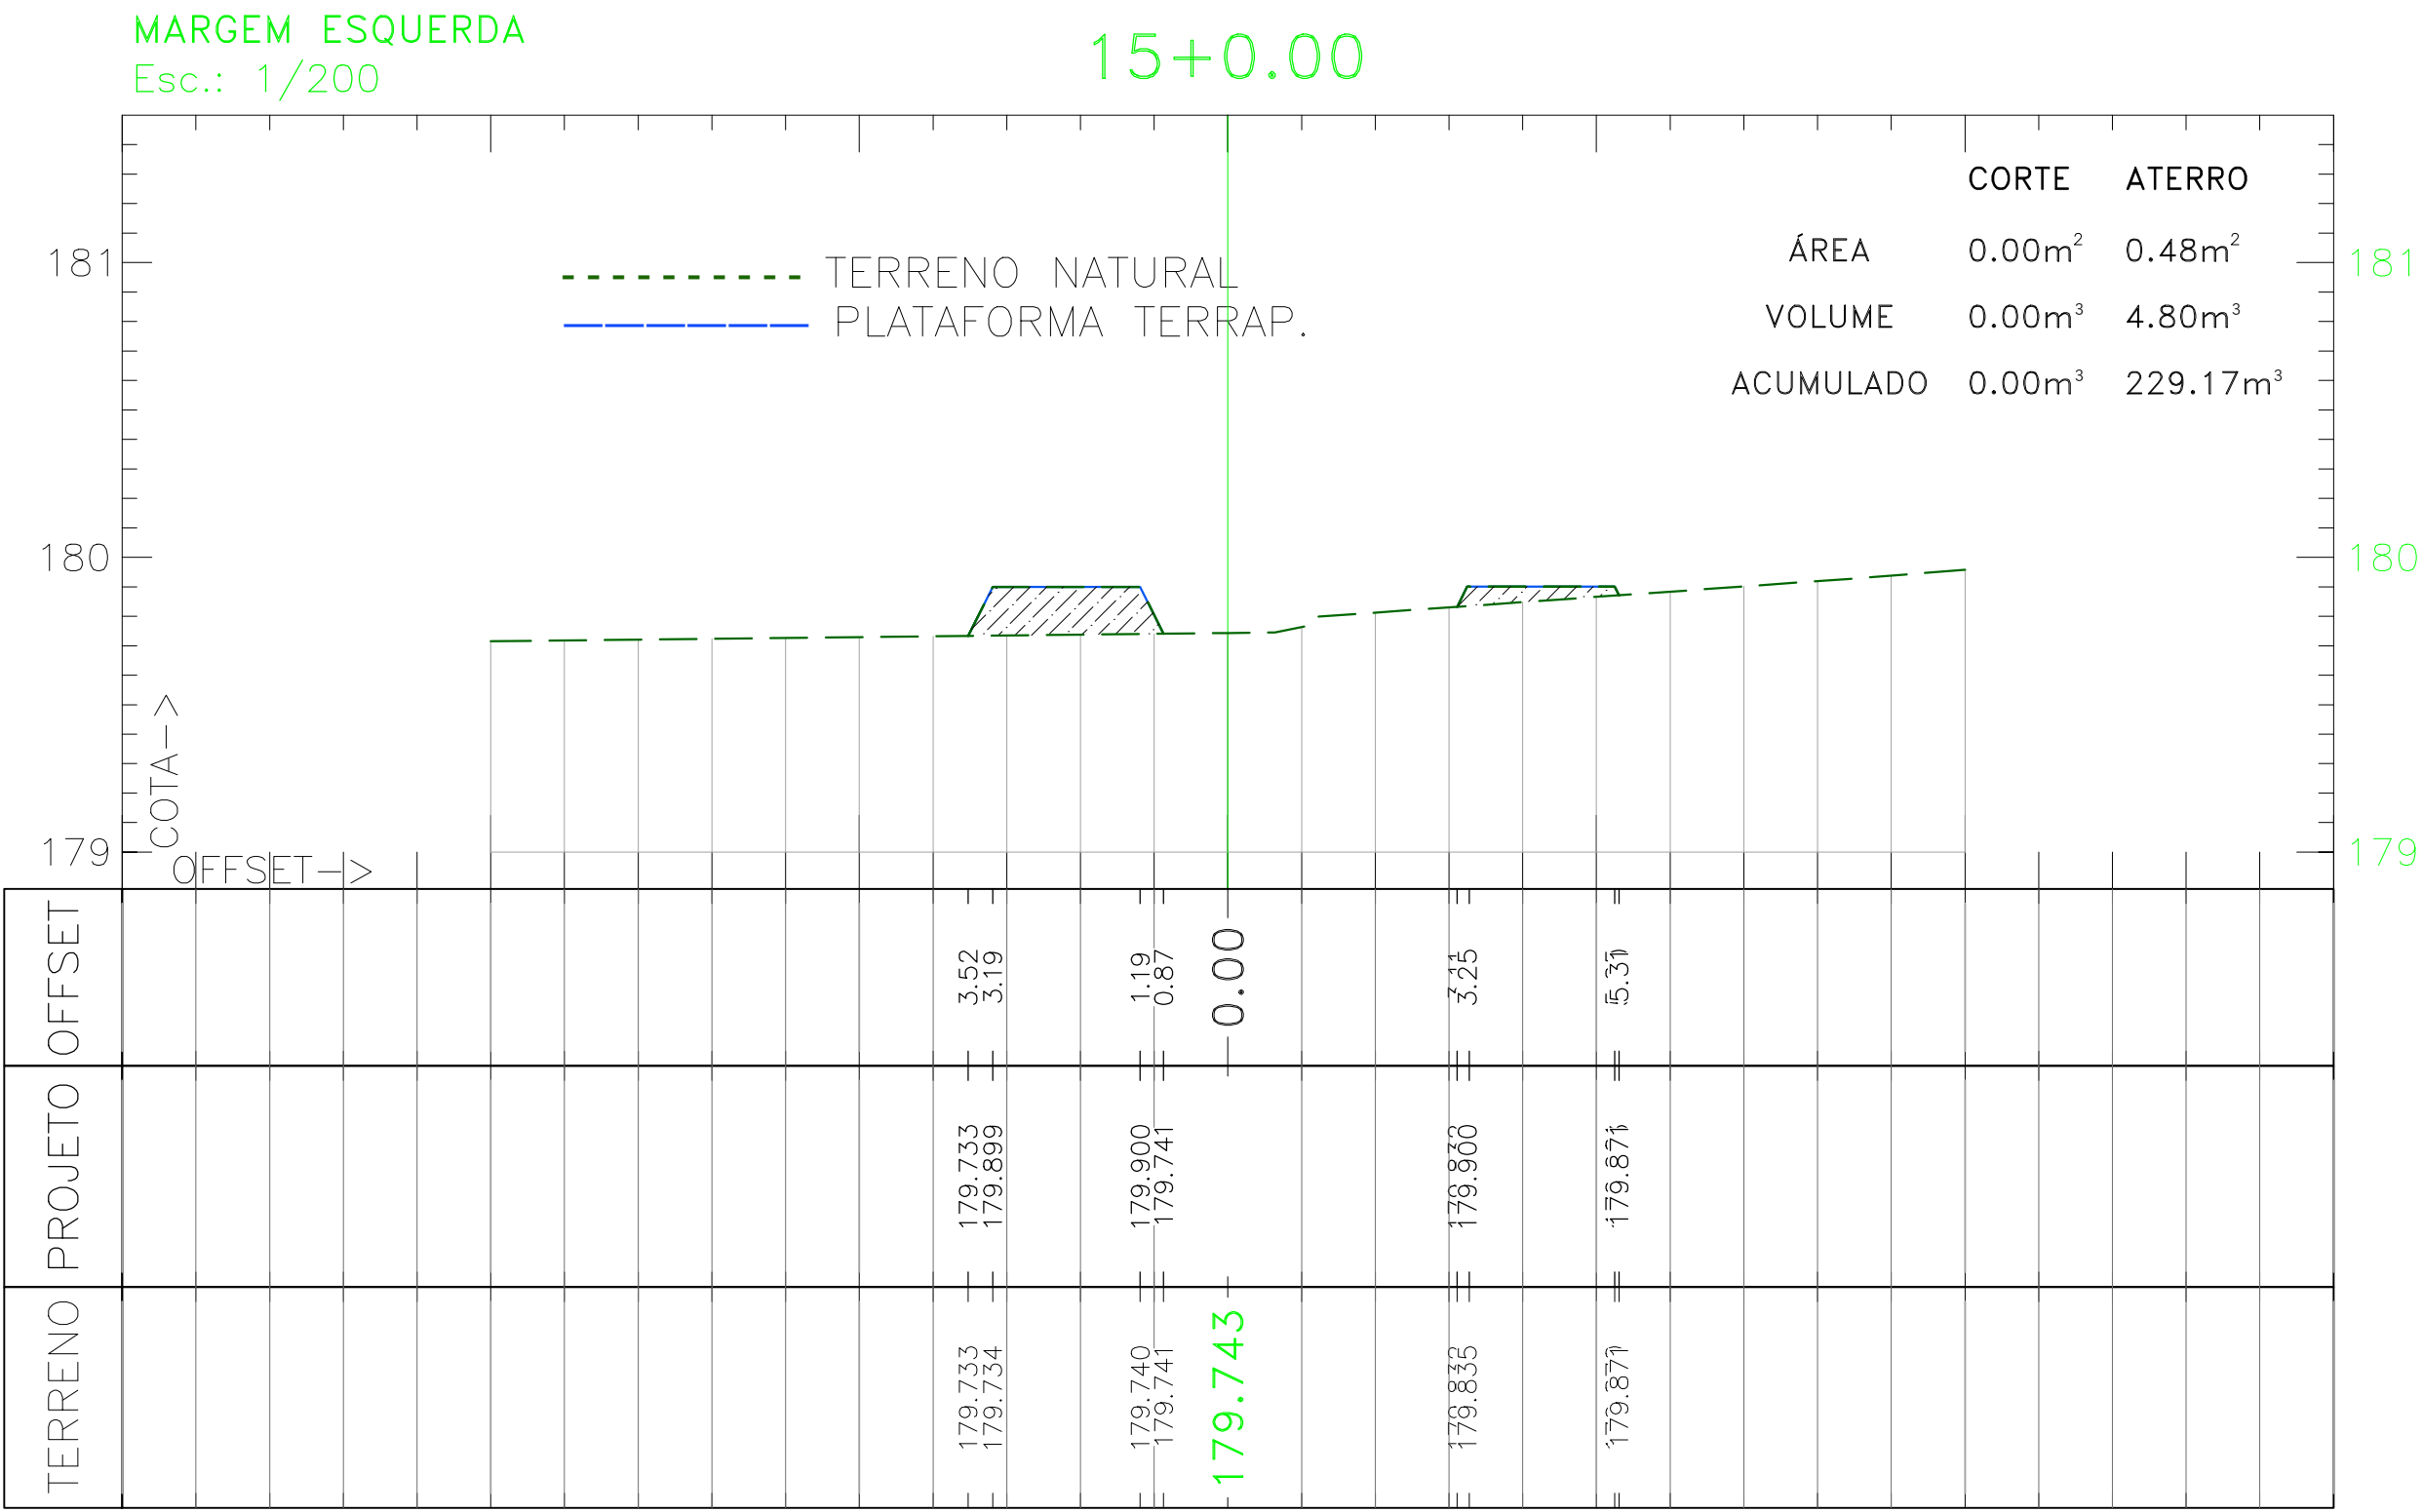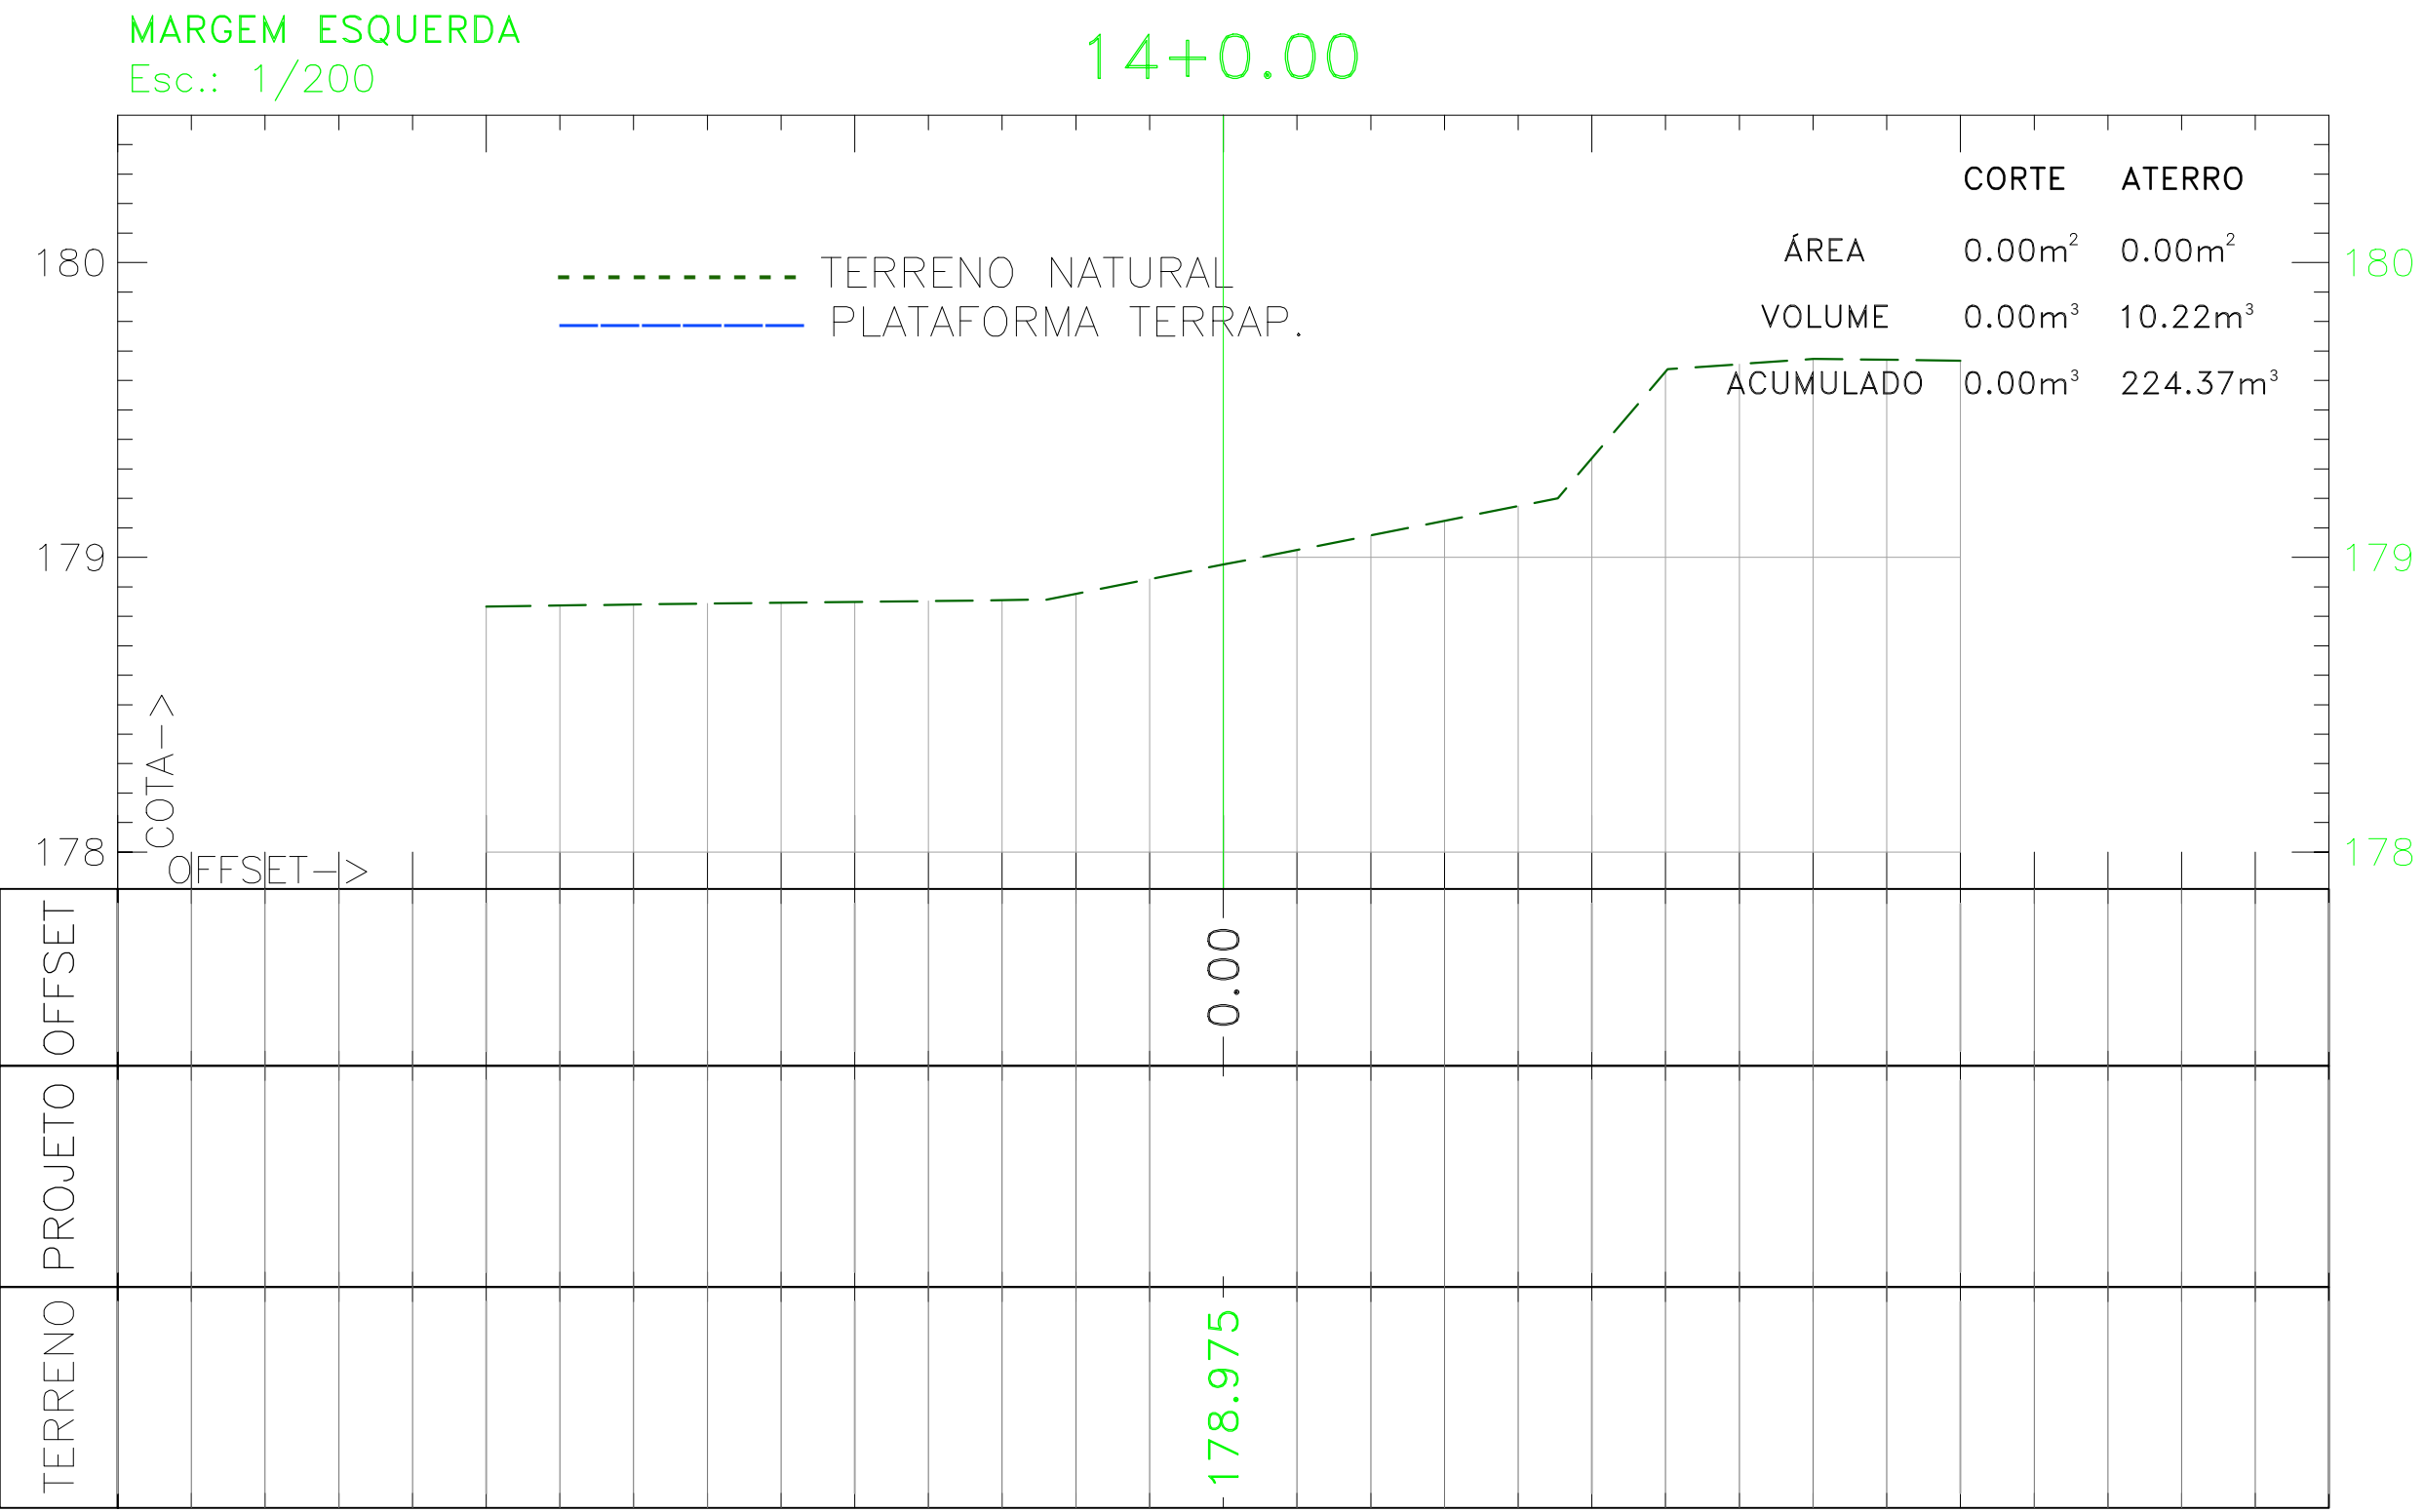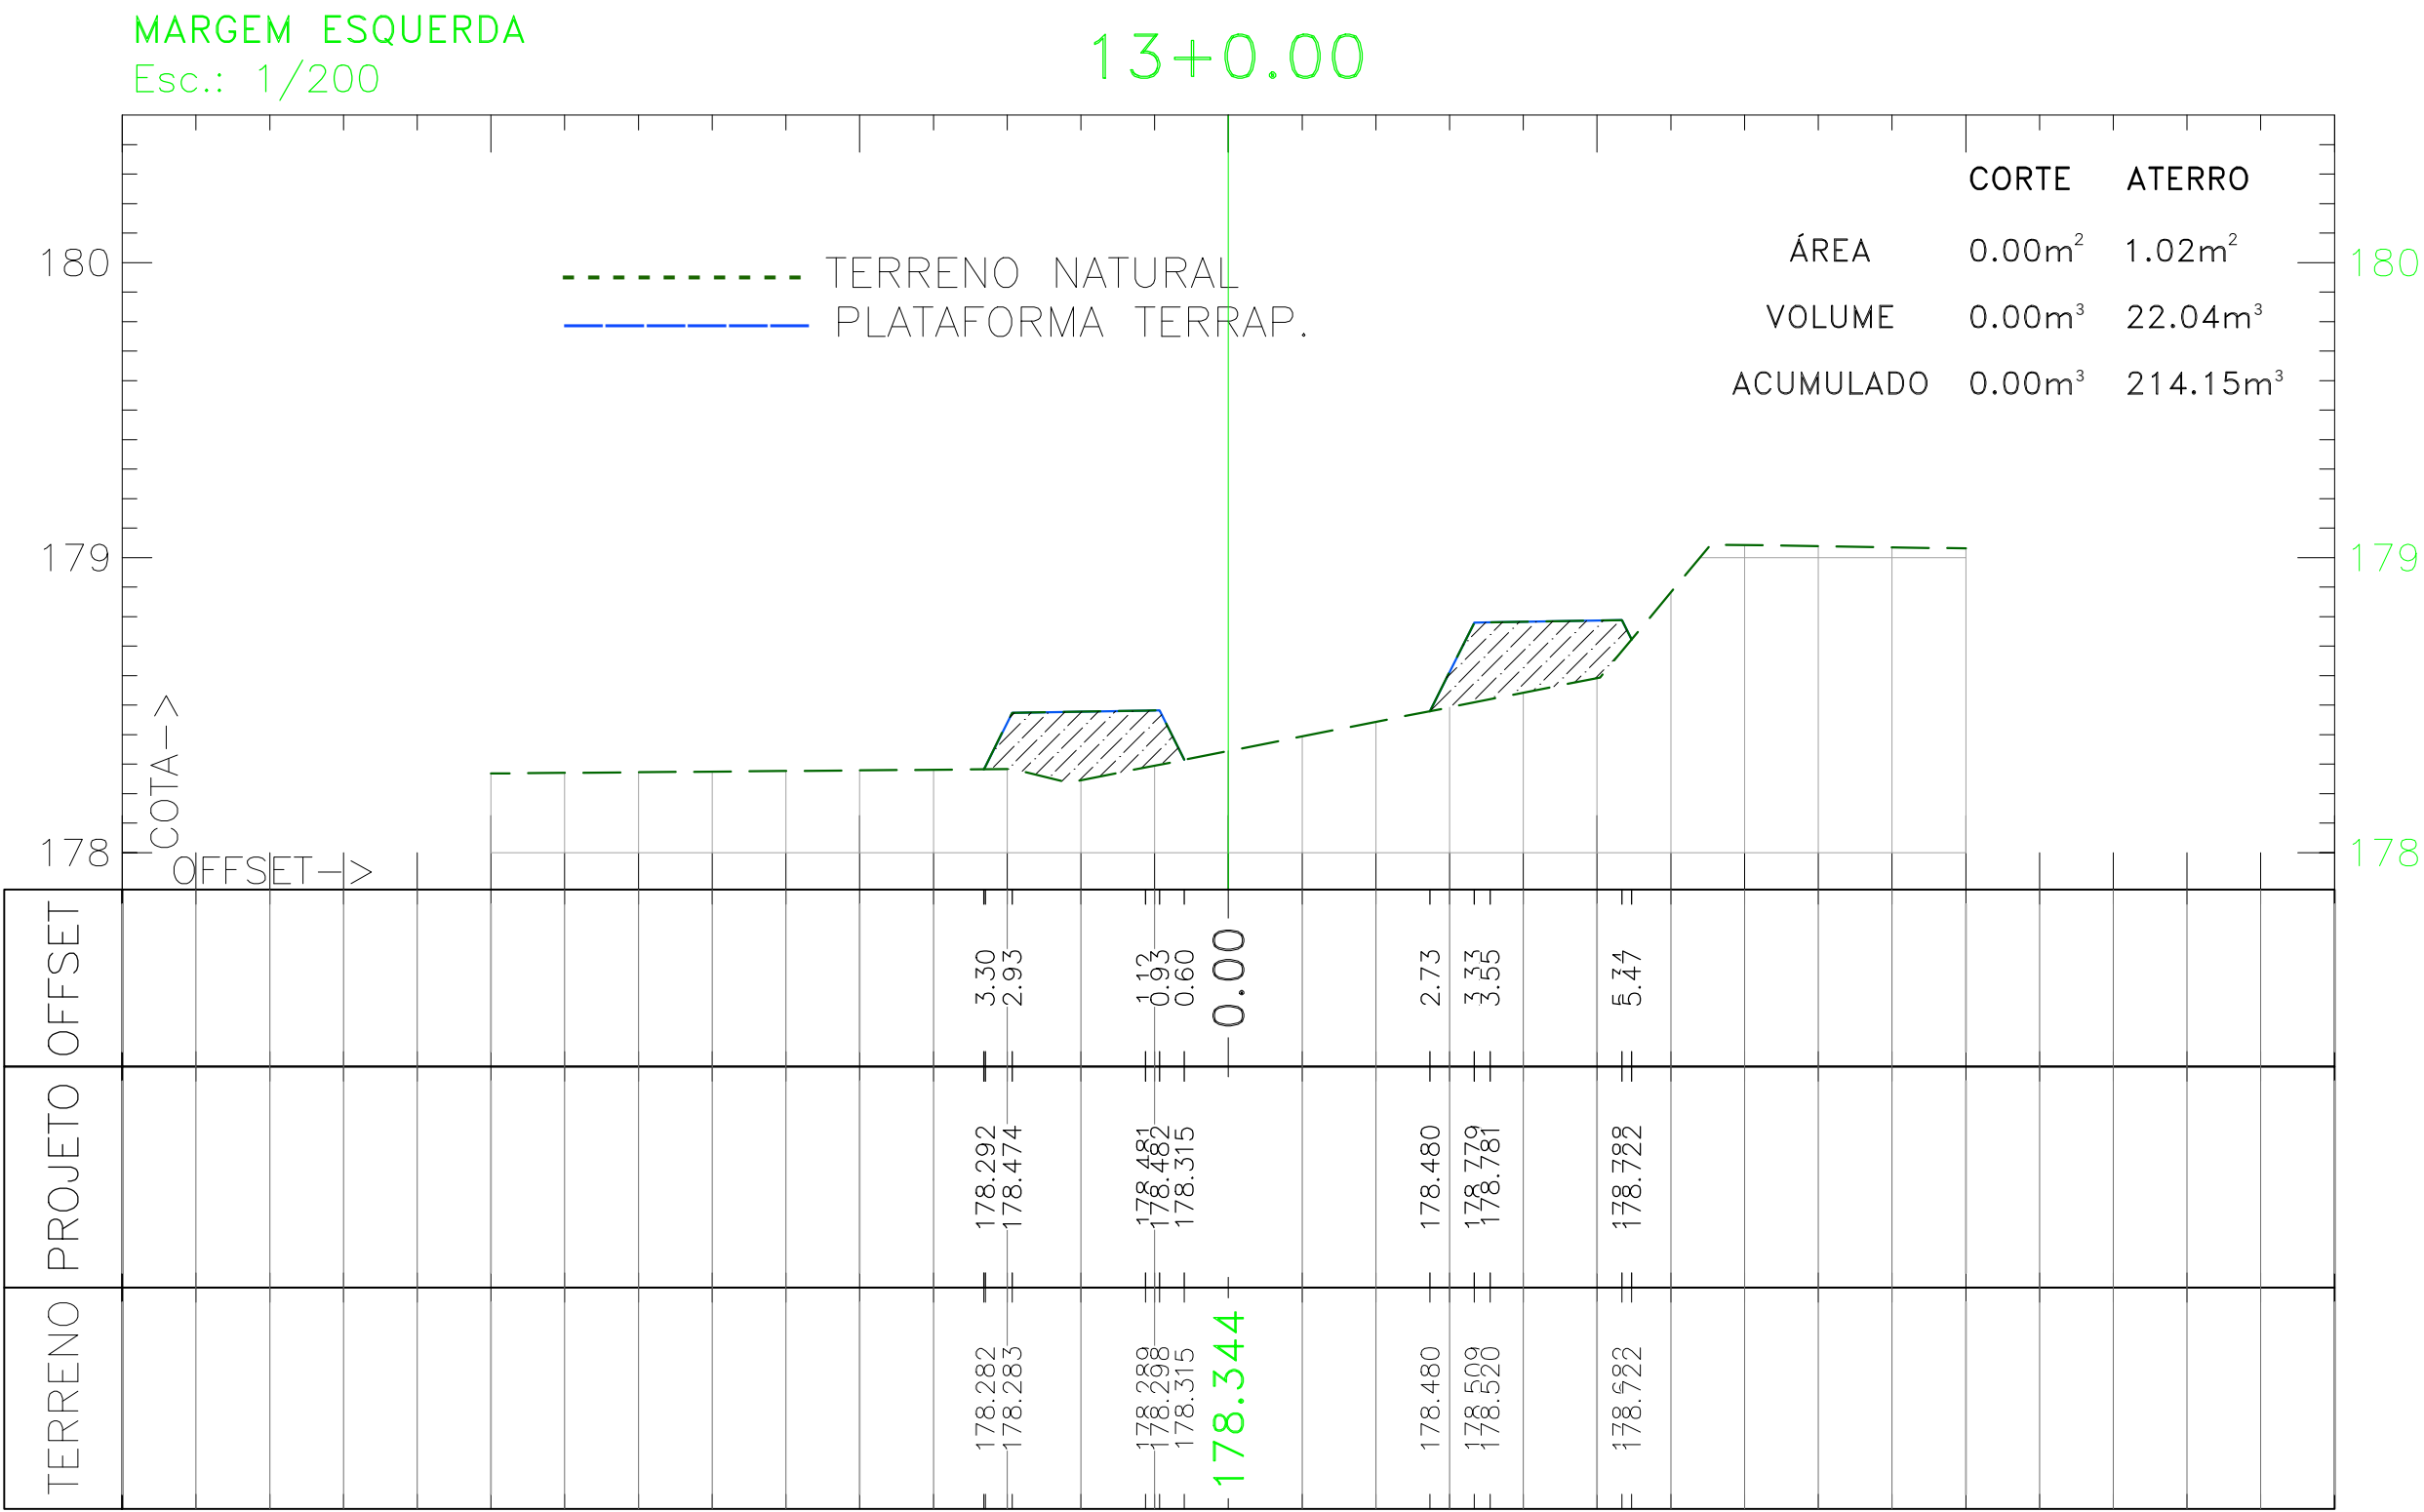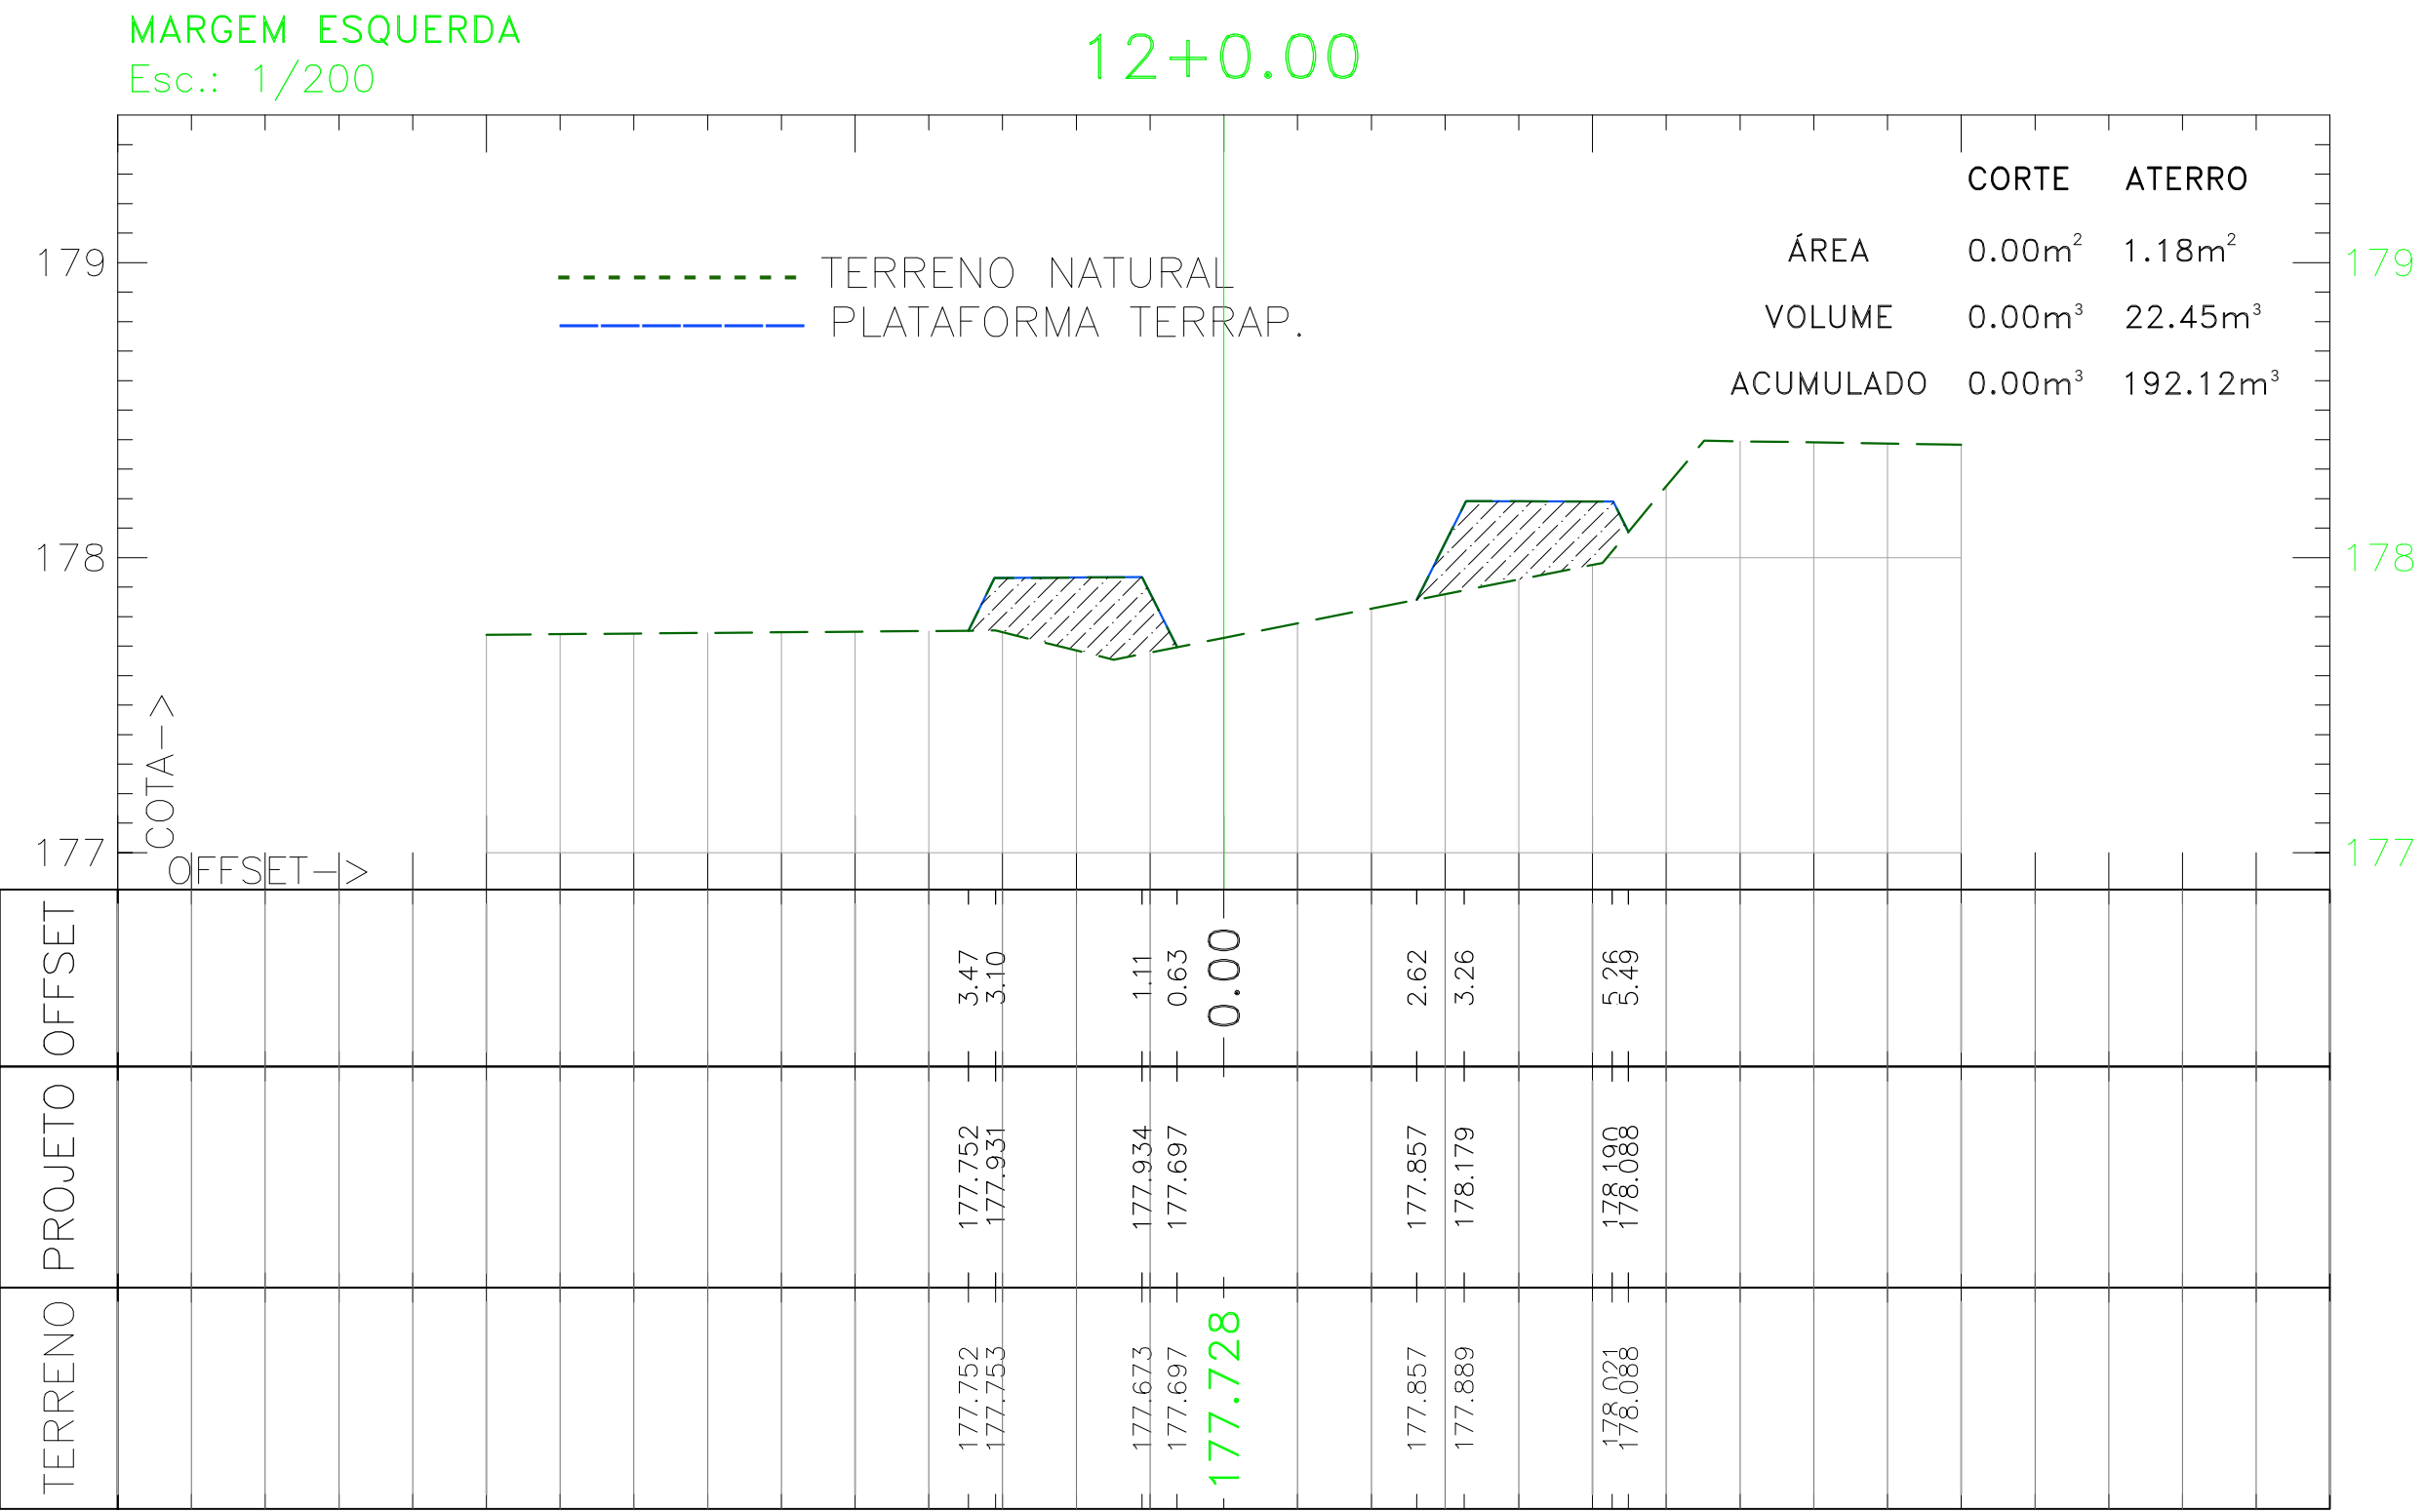

SERVIÇOS, PROJETOS E ACESSORIA LTDA.  
Fone: (65) 3642-4045 Av. Historiador Rubens de Mendonça, 1856 - Edifício Cuiabá  
Office Tower, Sl. 506 CEP: 78050-000 - Cuiabá - MT

PREFEITURA MUNICIPAL  
APPROVAÇÃO

LUIS FELIPE CARVALHO B. LIMA  
ENGENHEIRO CIVIL  
CREA-MT 121.523-0/3-6

OBRA CONSTRUÇÃO DA PISTA DE CAMINHADA E ACADEMIA AO AR LIVRE

PROPRIETÁRIO: PREFEITURA MUNICIPAL DE LAMBARI DOESTE / MT

LOCAL: AV. BOA VISTA - LAMBARI DOESTE / MT

ASSUNTO: TERRAPLENAGEM SEÇÕES MARGEM ESQUERDA

ESCALA: INDICADA

ÁREA PAVIMENTAÇÃO:





DATA: ABRIL / 2025

FOLHA Nº:

16 / 23

0 1 2 3 4 5  
cm

Formato: A1 (841x594mm)

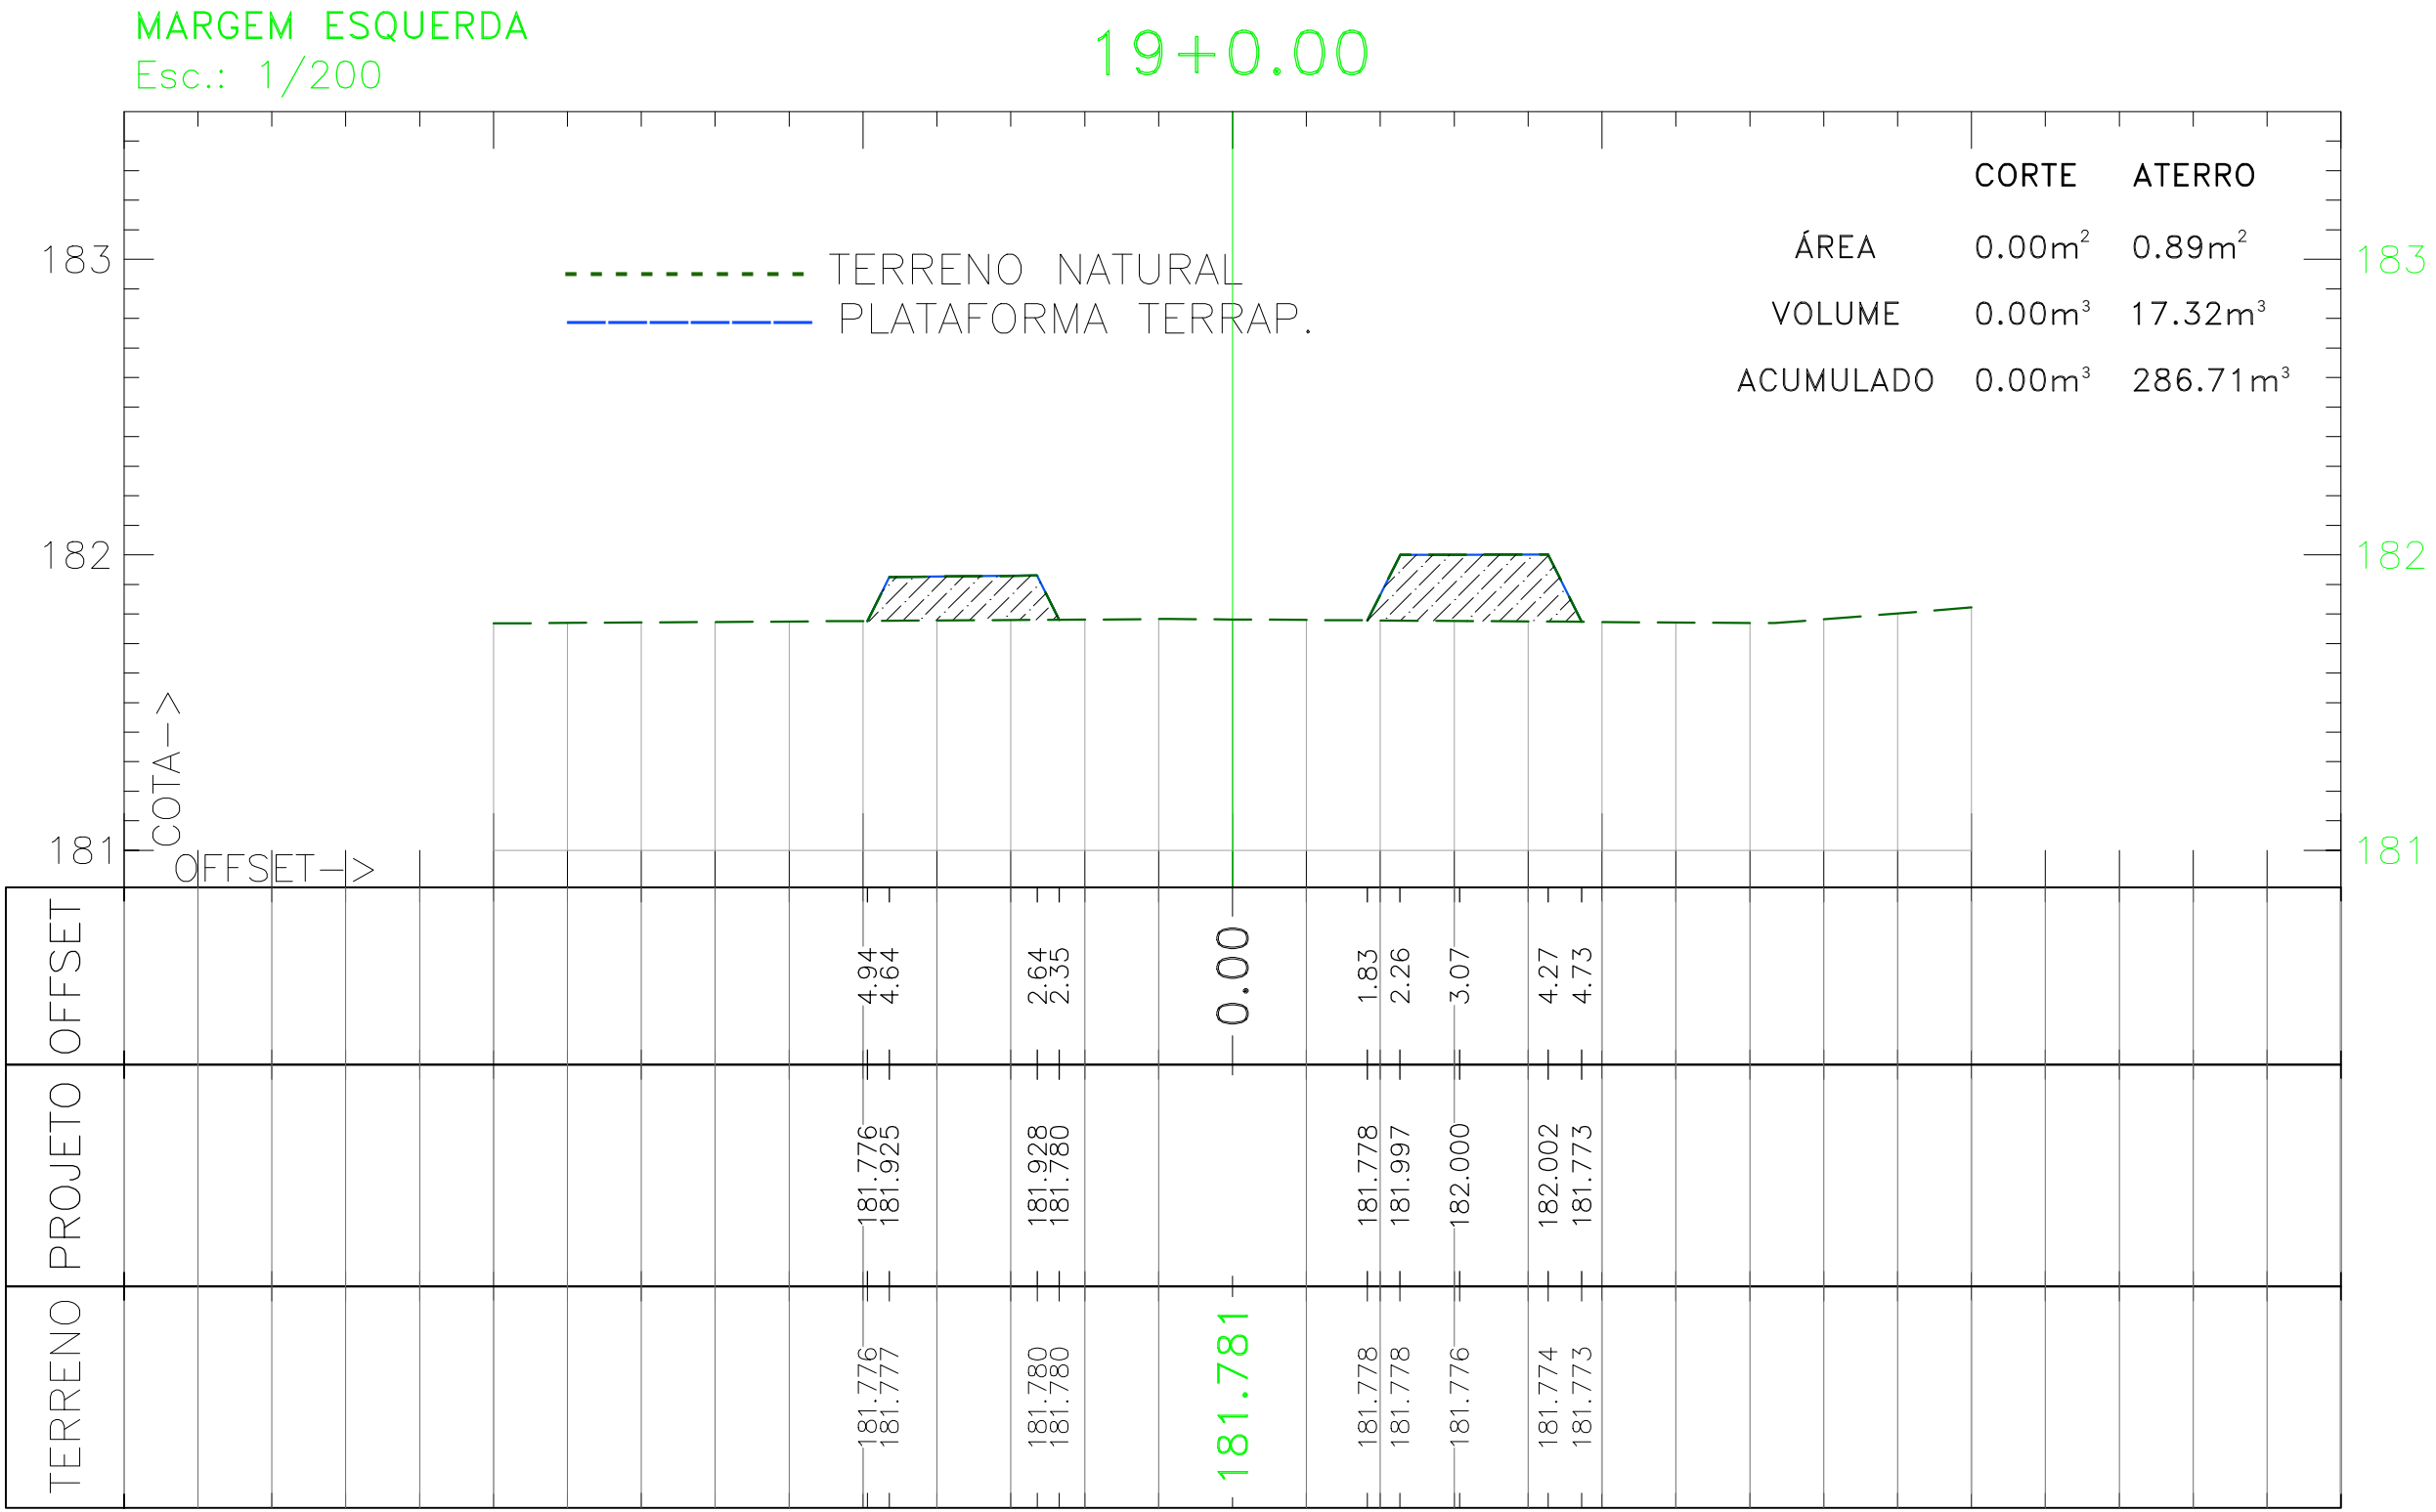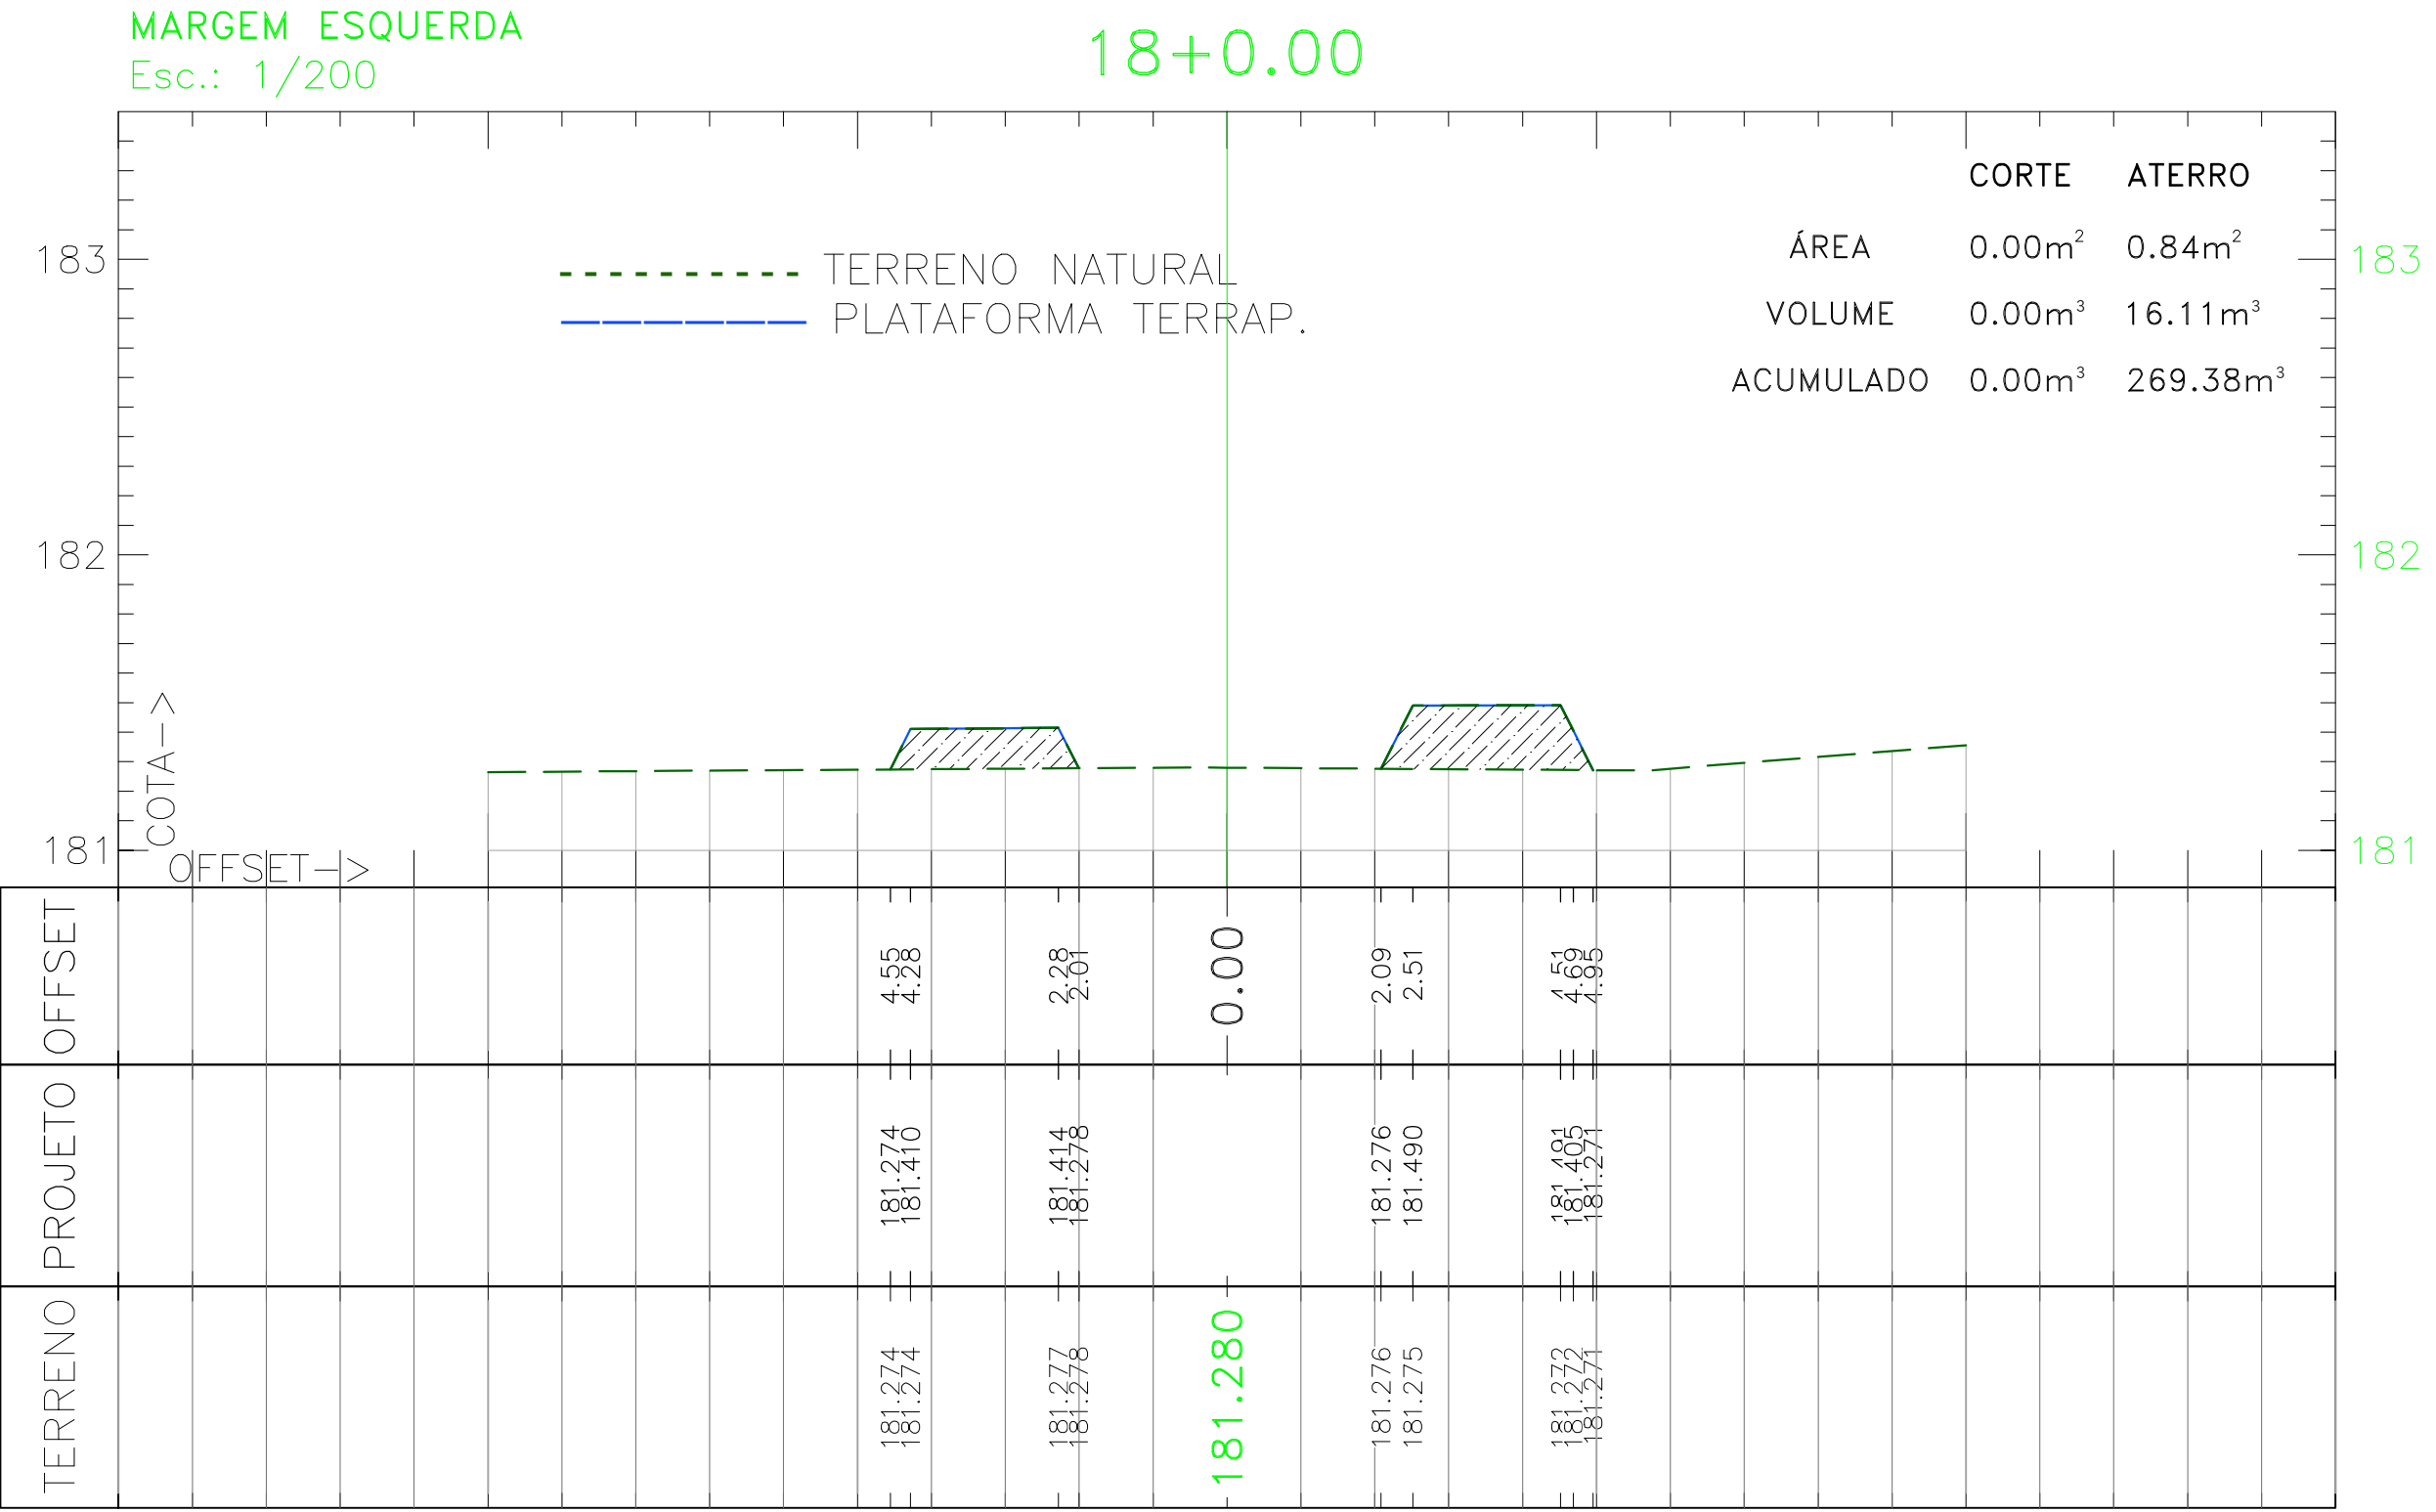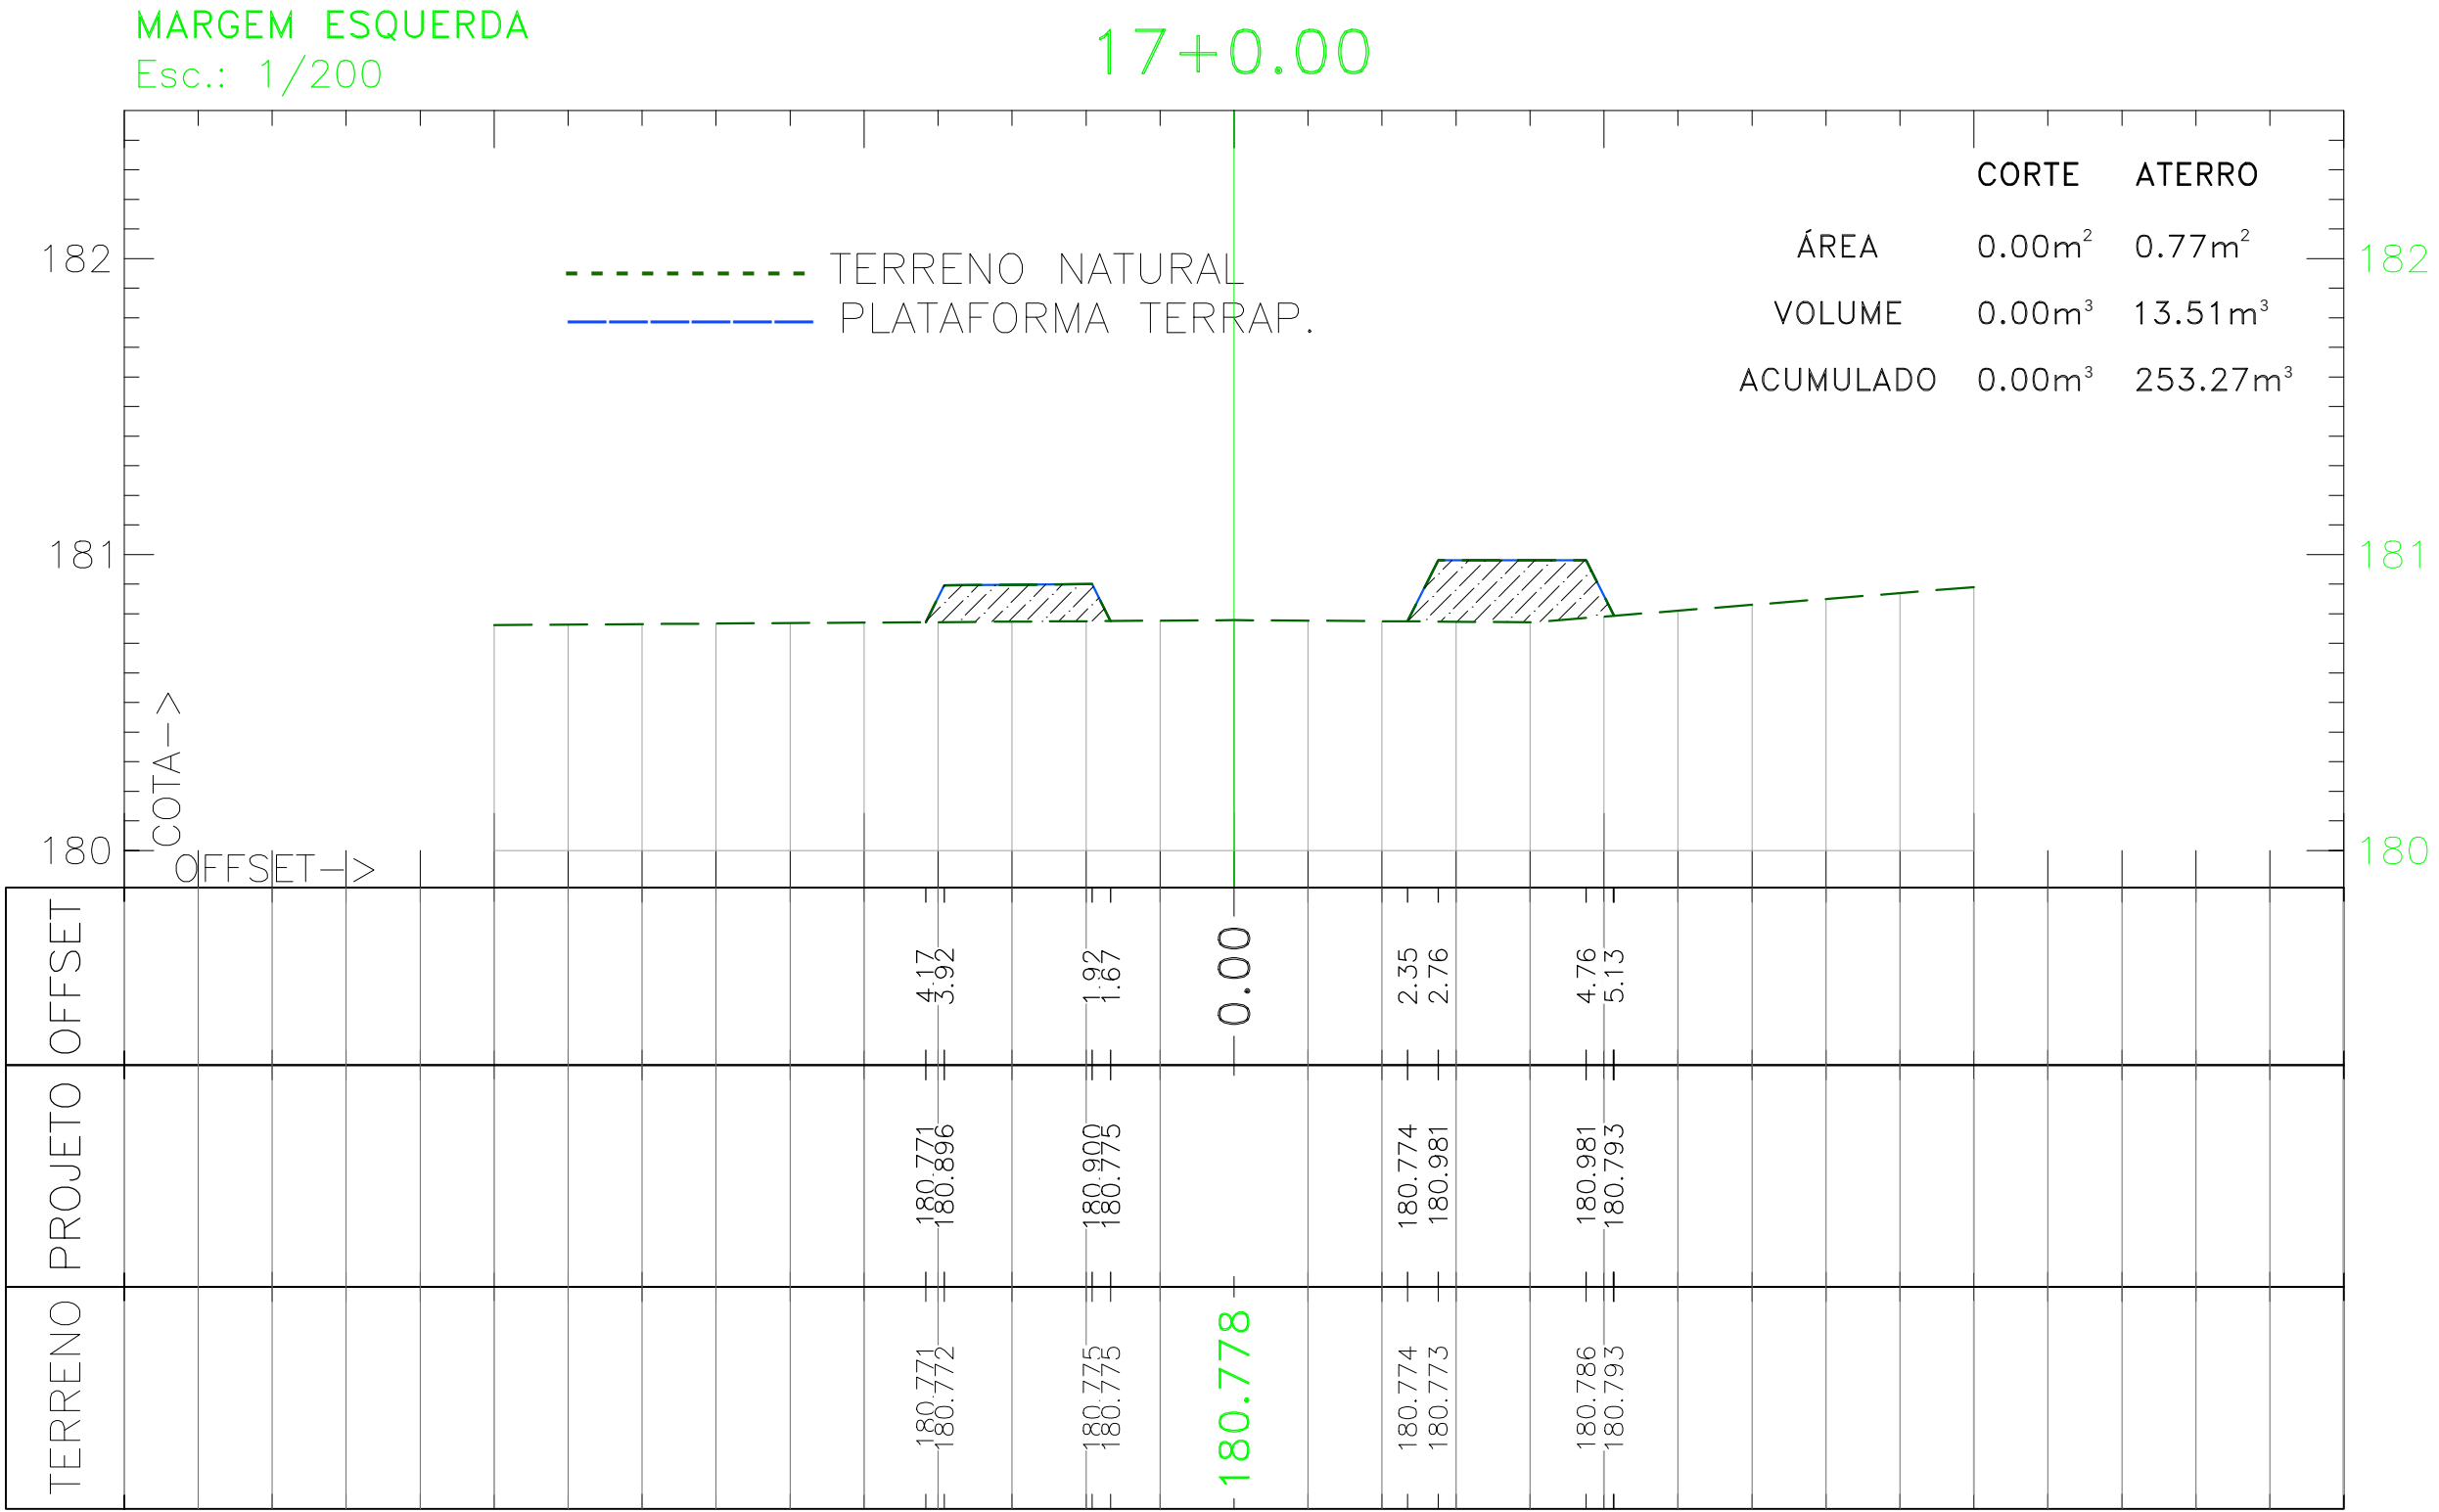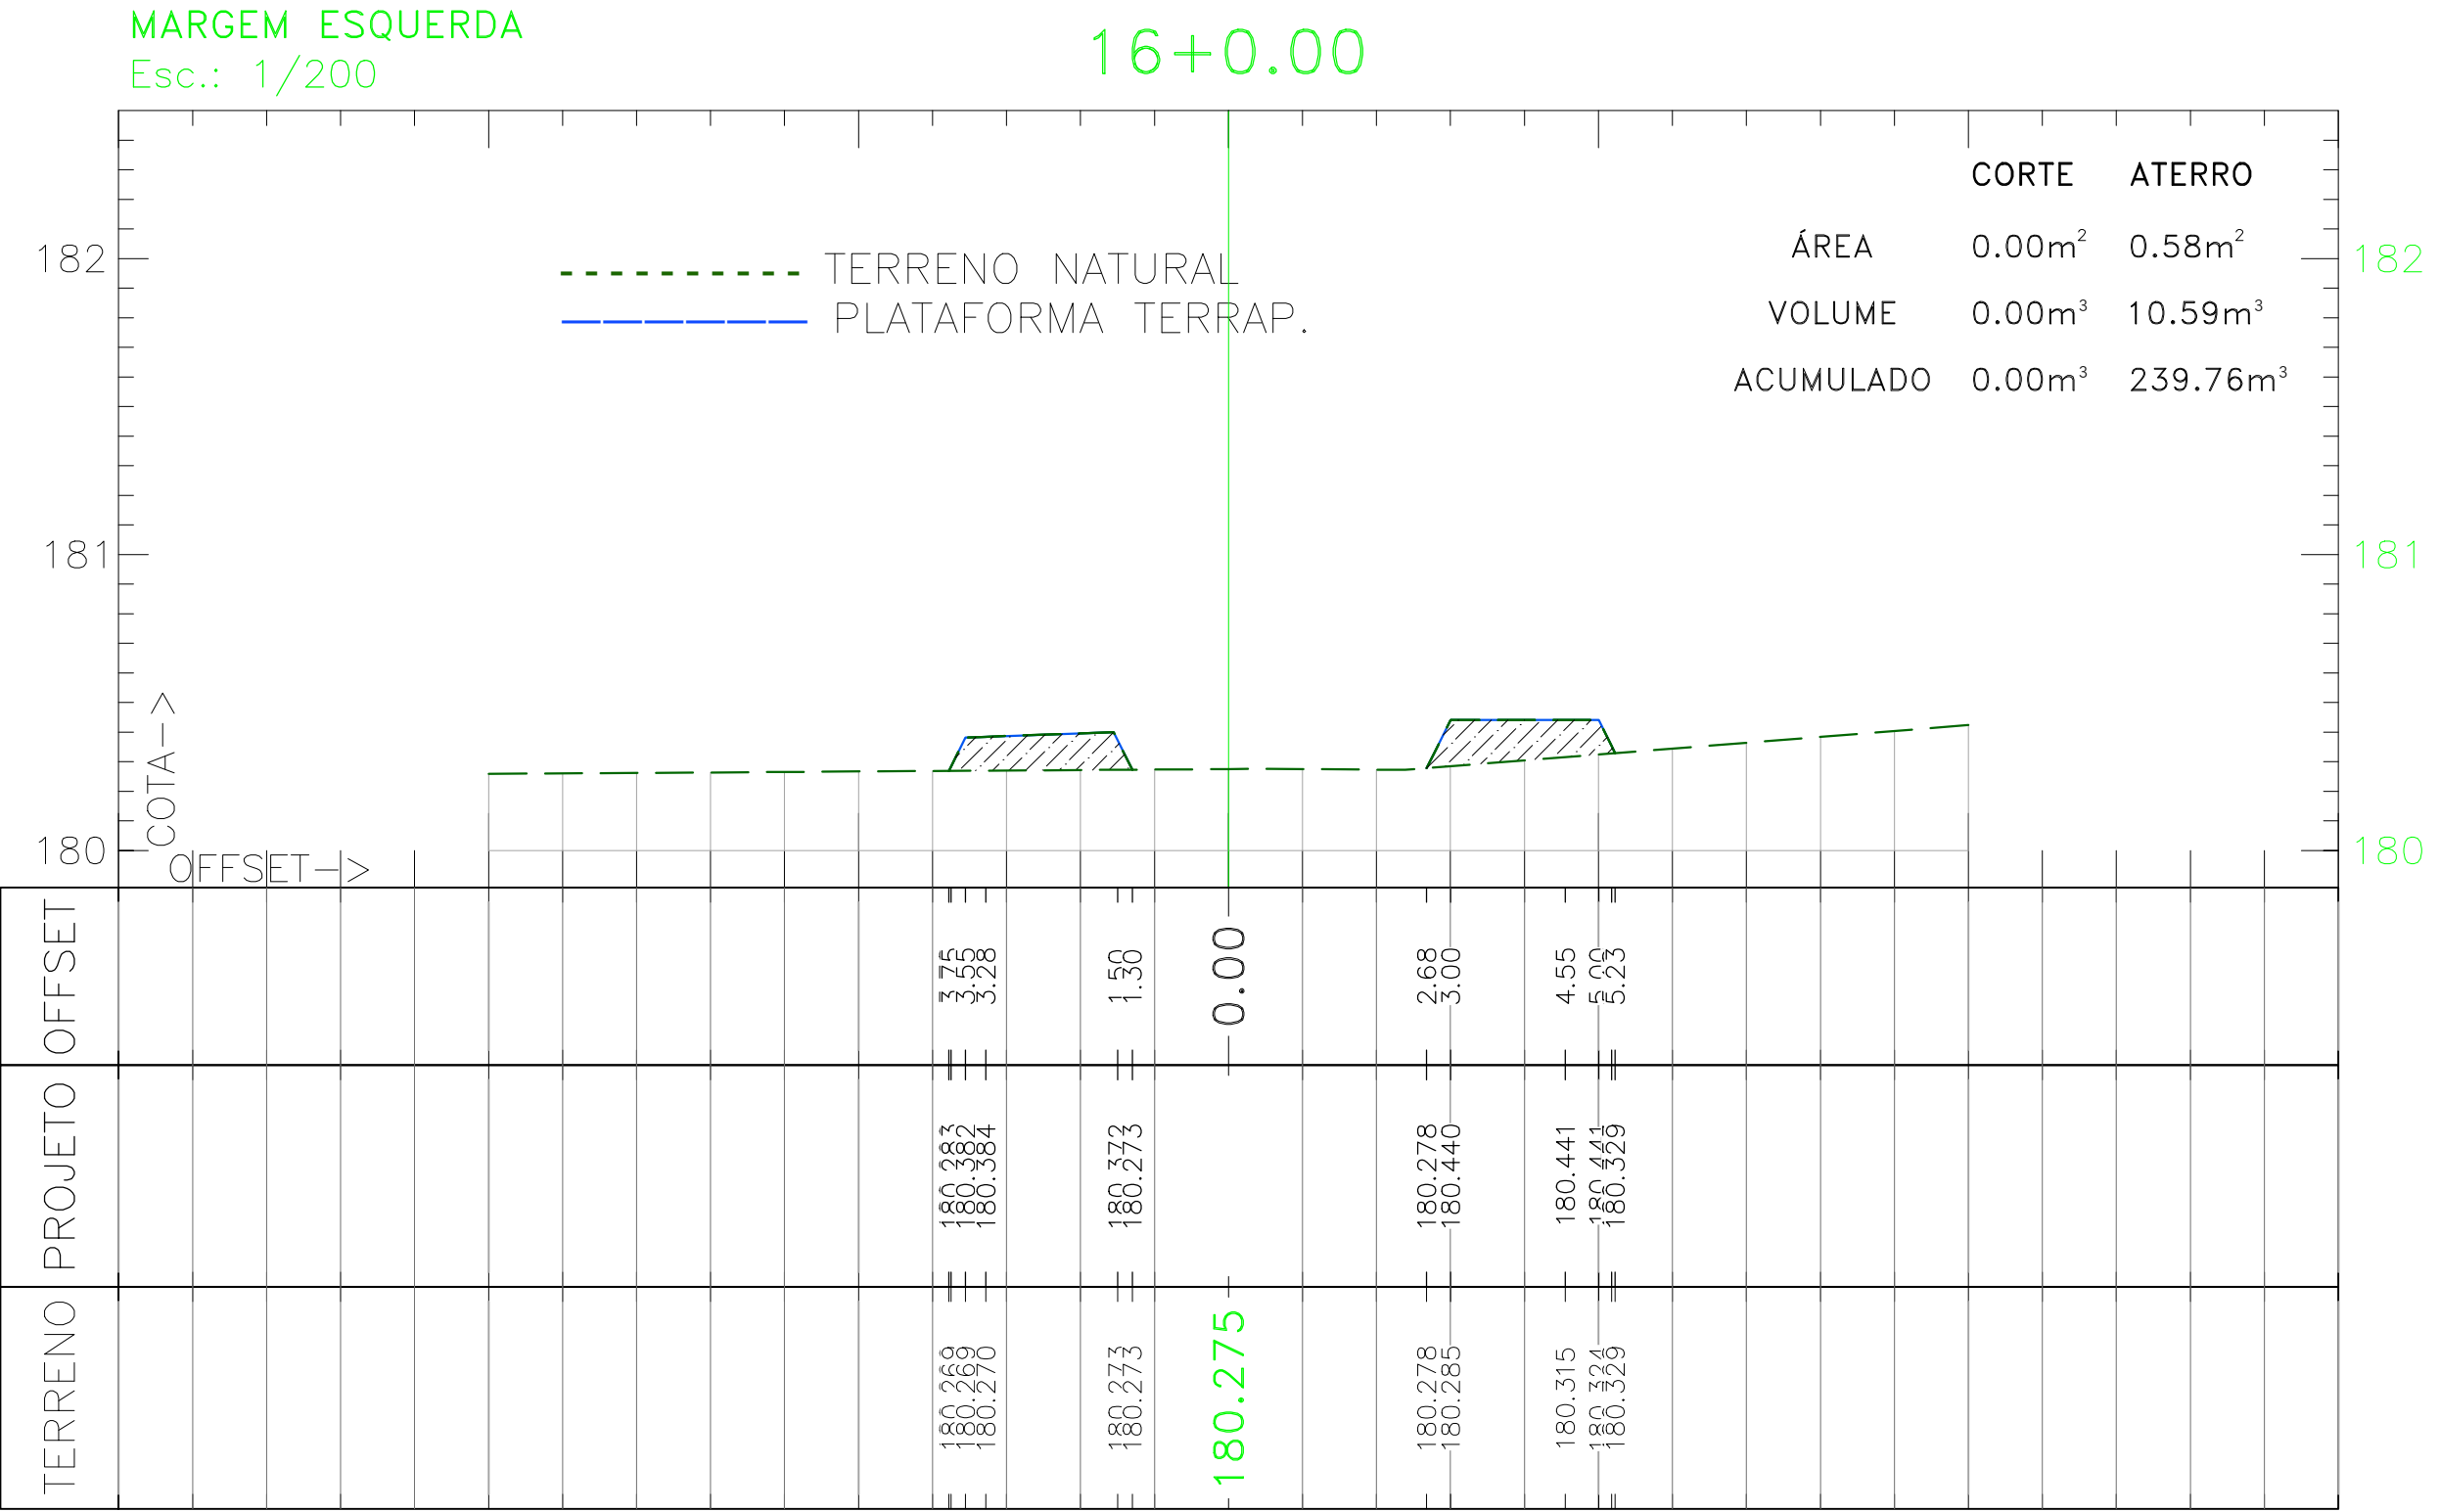

SERVIÇOS, PROJETOS E ASSESSORIA LTDA.  
Fone: (65) 3642-4045 Av. Historiador Rubens de Mendonça, 1856 - Edifício Cuiabá  
Office Tower, Sl. 506 CEP: 78050-000 - Cuiabá - MT

PREFEITURA MUNICIPAL  
APPROVAÇÃO

LUIS FELIPE CARVALHO B. LIMA  
ENGENHEIRO CIVIL  
CREA-MT 121.523-083-6

OBRA CONSTRUÇÃO DA PISTA DE CAMINHADA E ACADEMIA AO AR LIVRE

PROPRIETÁRIO: PREFEITURA MUNICIPAL DE LAMBARI DOESTE / MT

LOCAL: AV. BOA VISTA - LAMBARI DOESTE / MT

ASSUNTO: TERRAPLENAGEM

SEÇÕES MARGEM ESQUERDA

ESCALA: INDICADA

ÁREA PAVIMENTAÇÃO:

DATA: ABRIL / 2025

FOLHA Nº:





17

1/25

0 1 2 3 4 5  
cm

Formato: A1 (841x594mm)



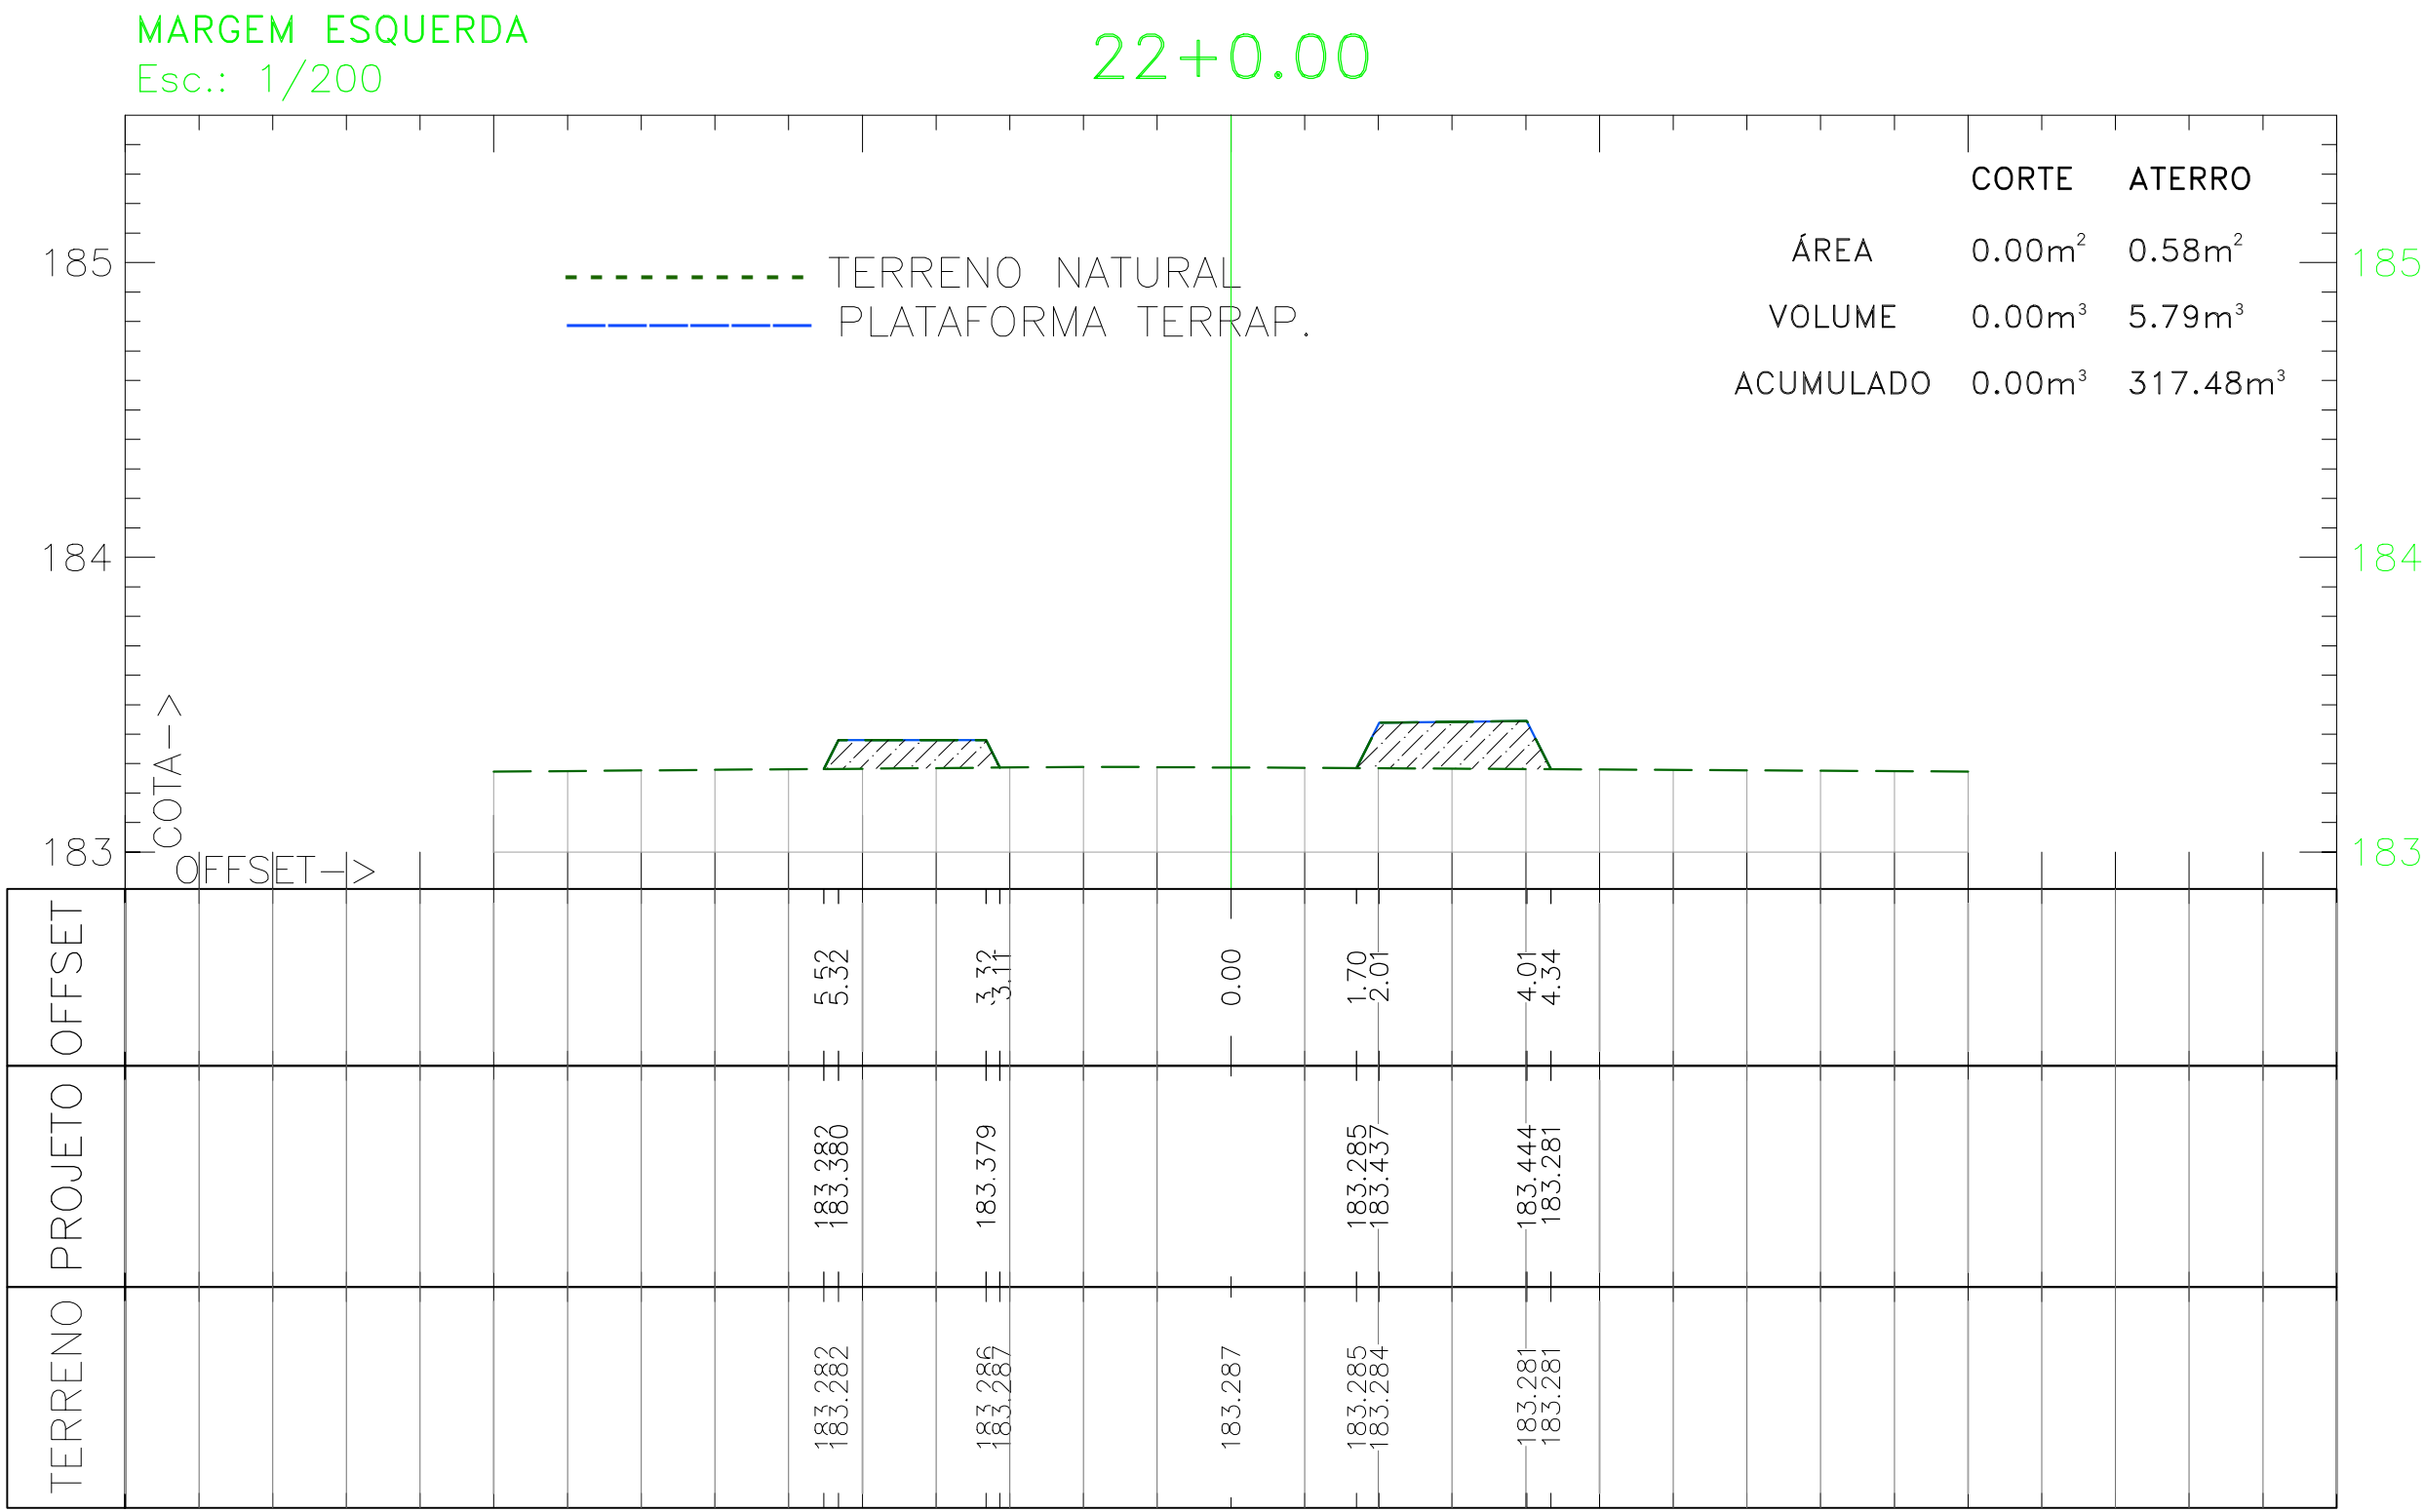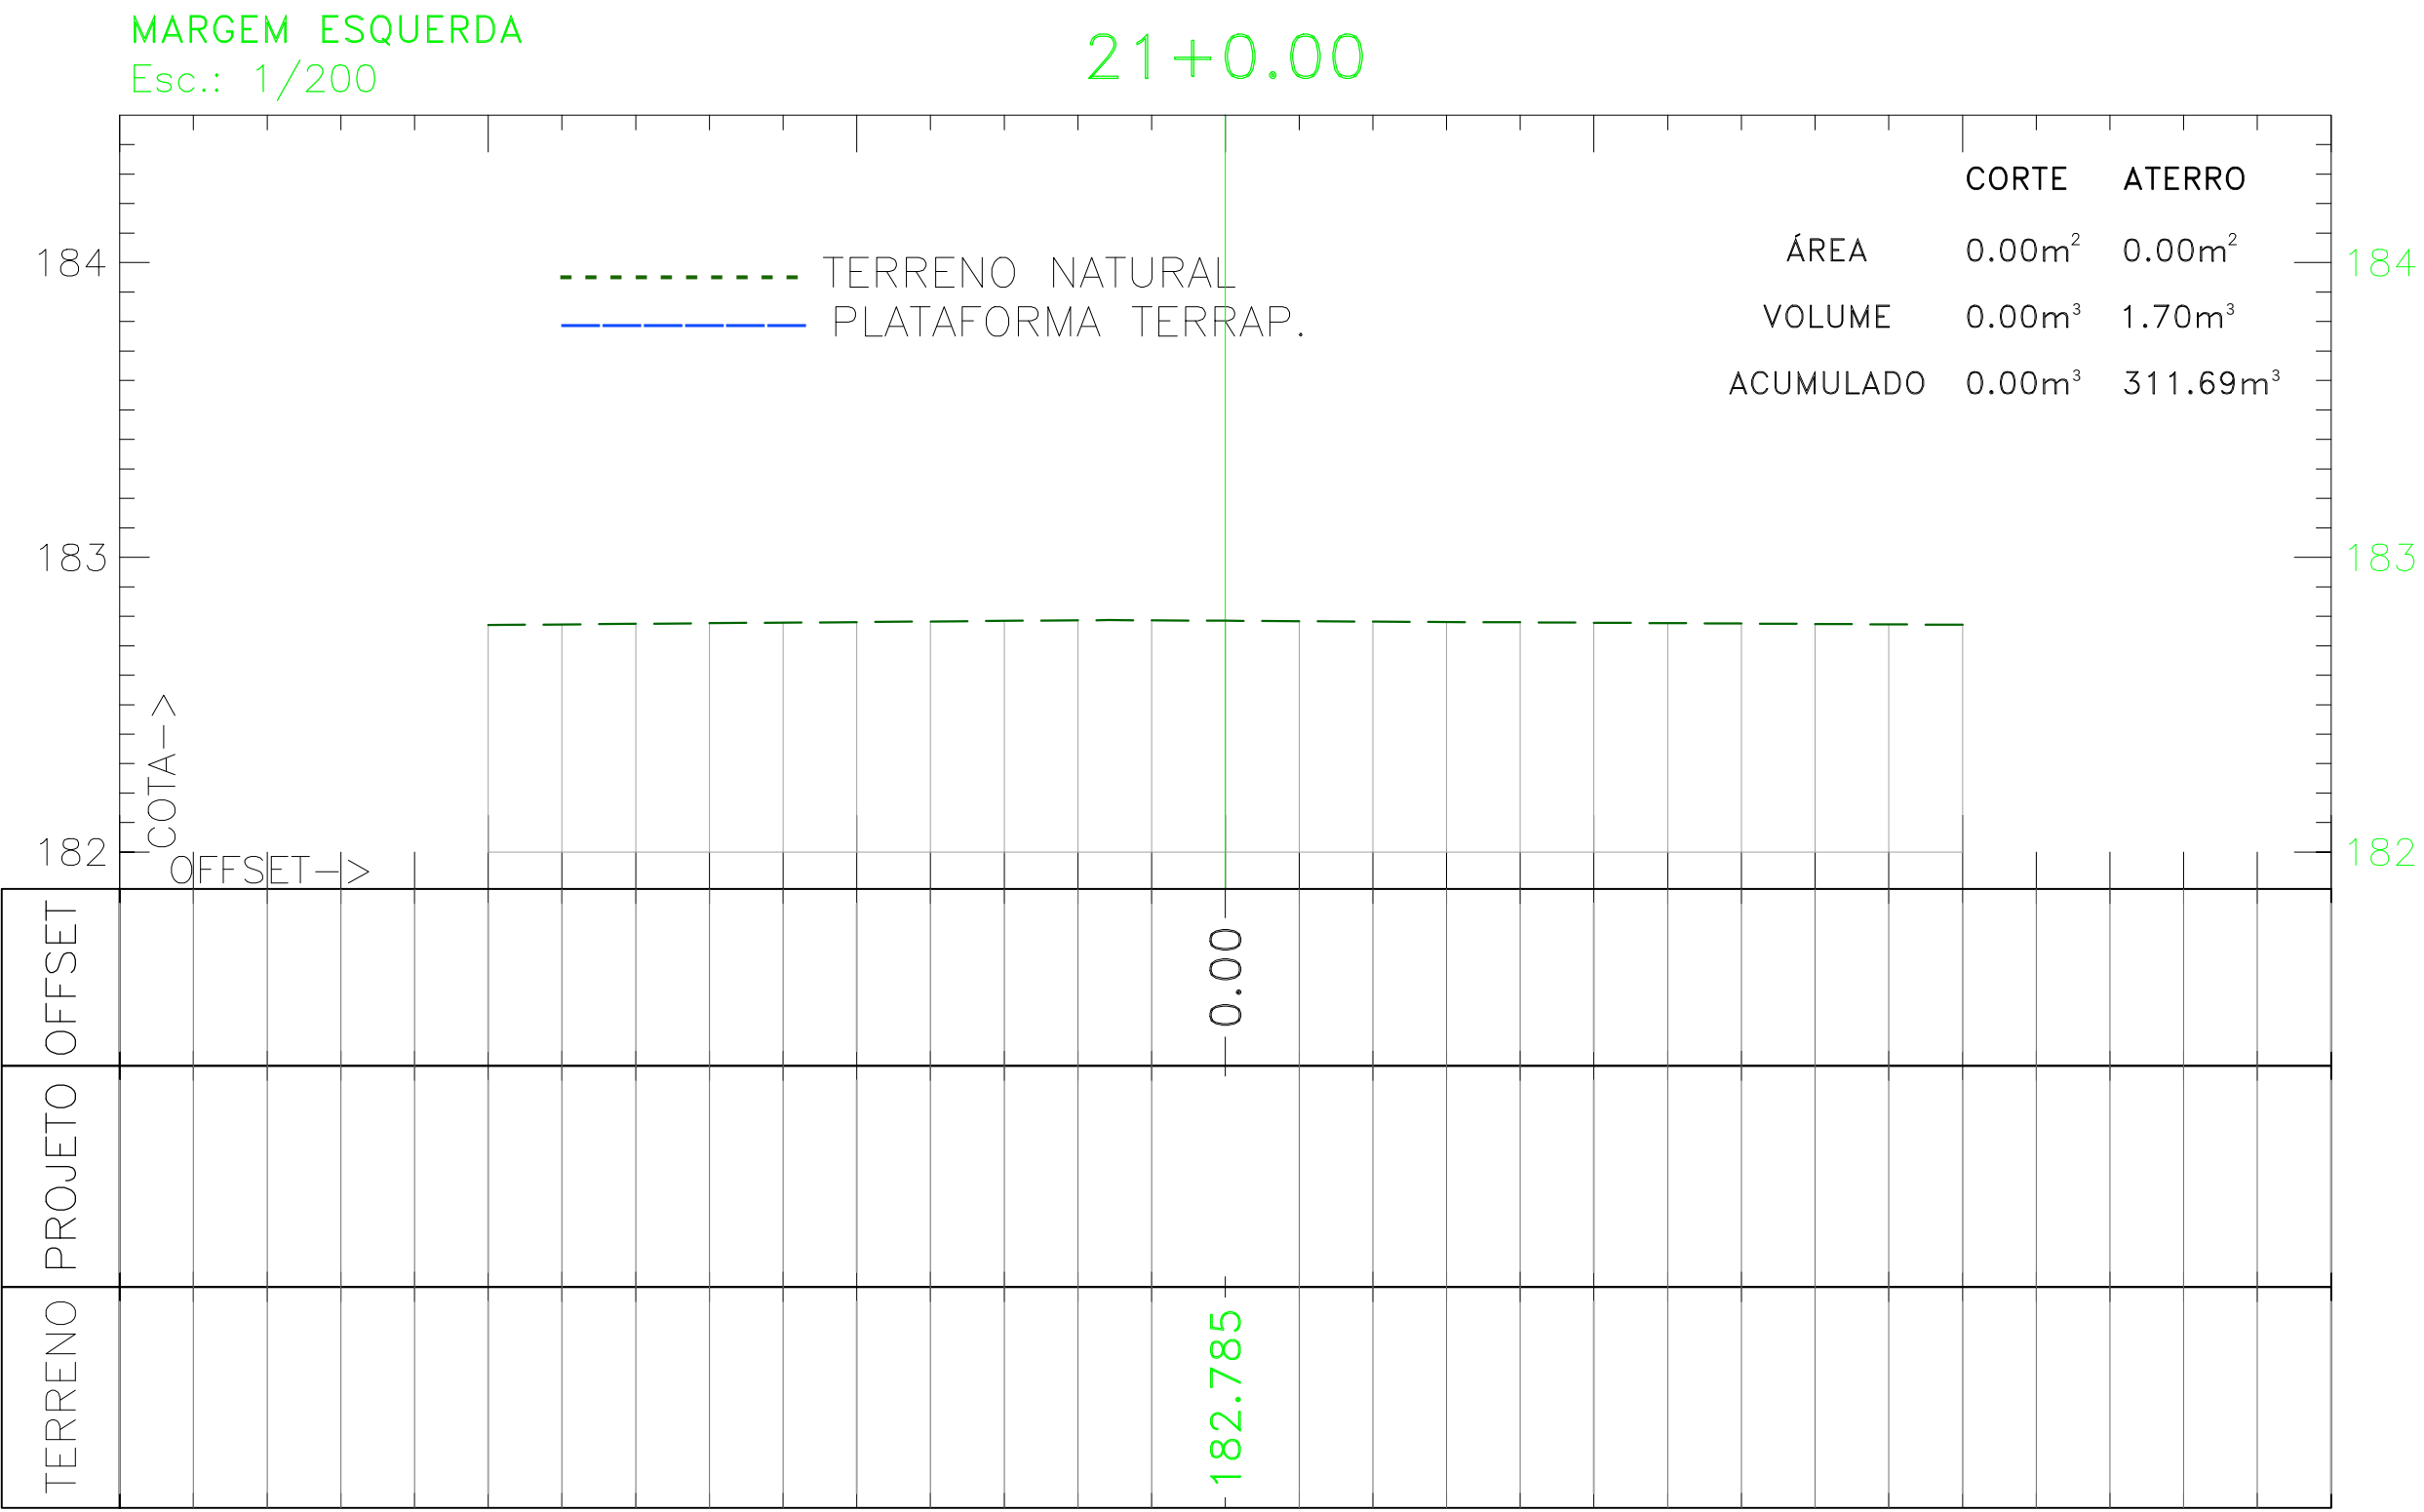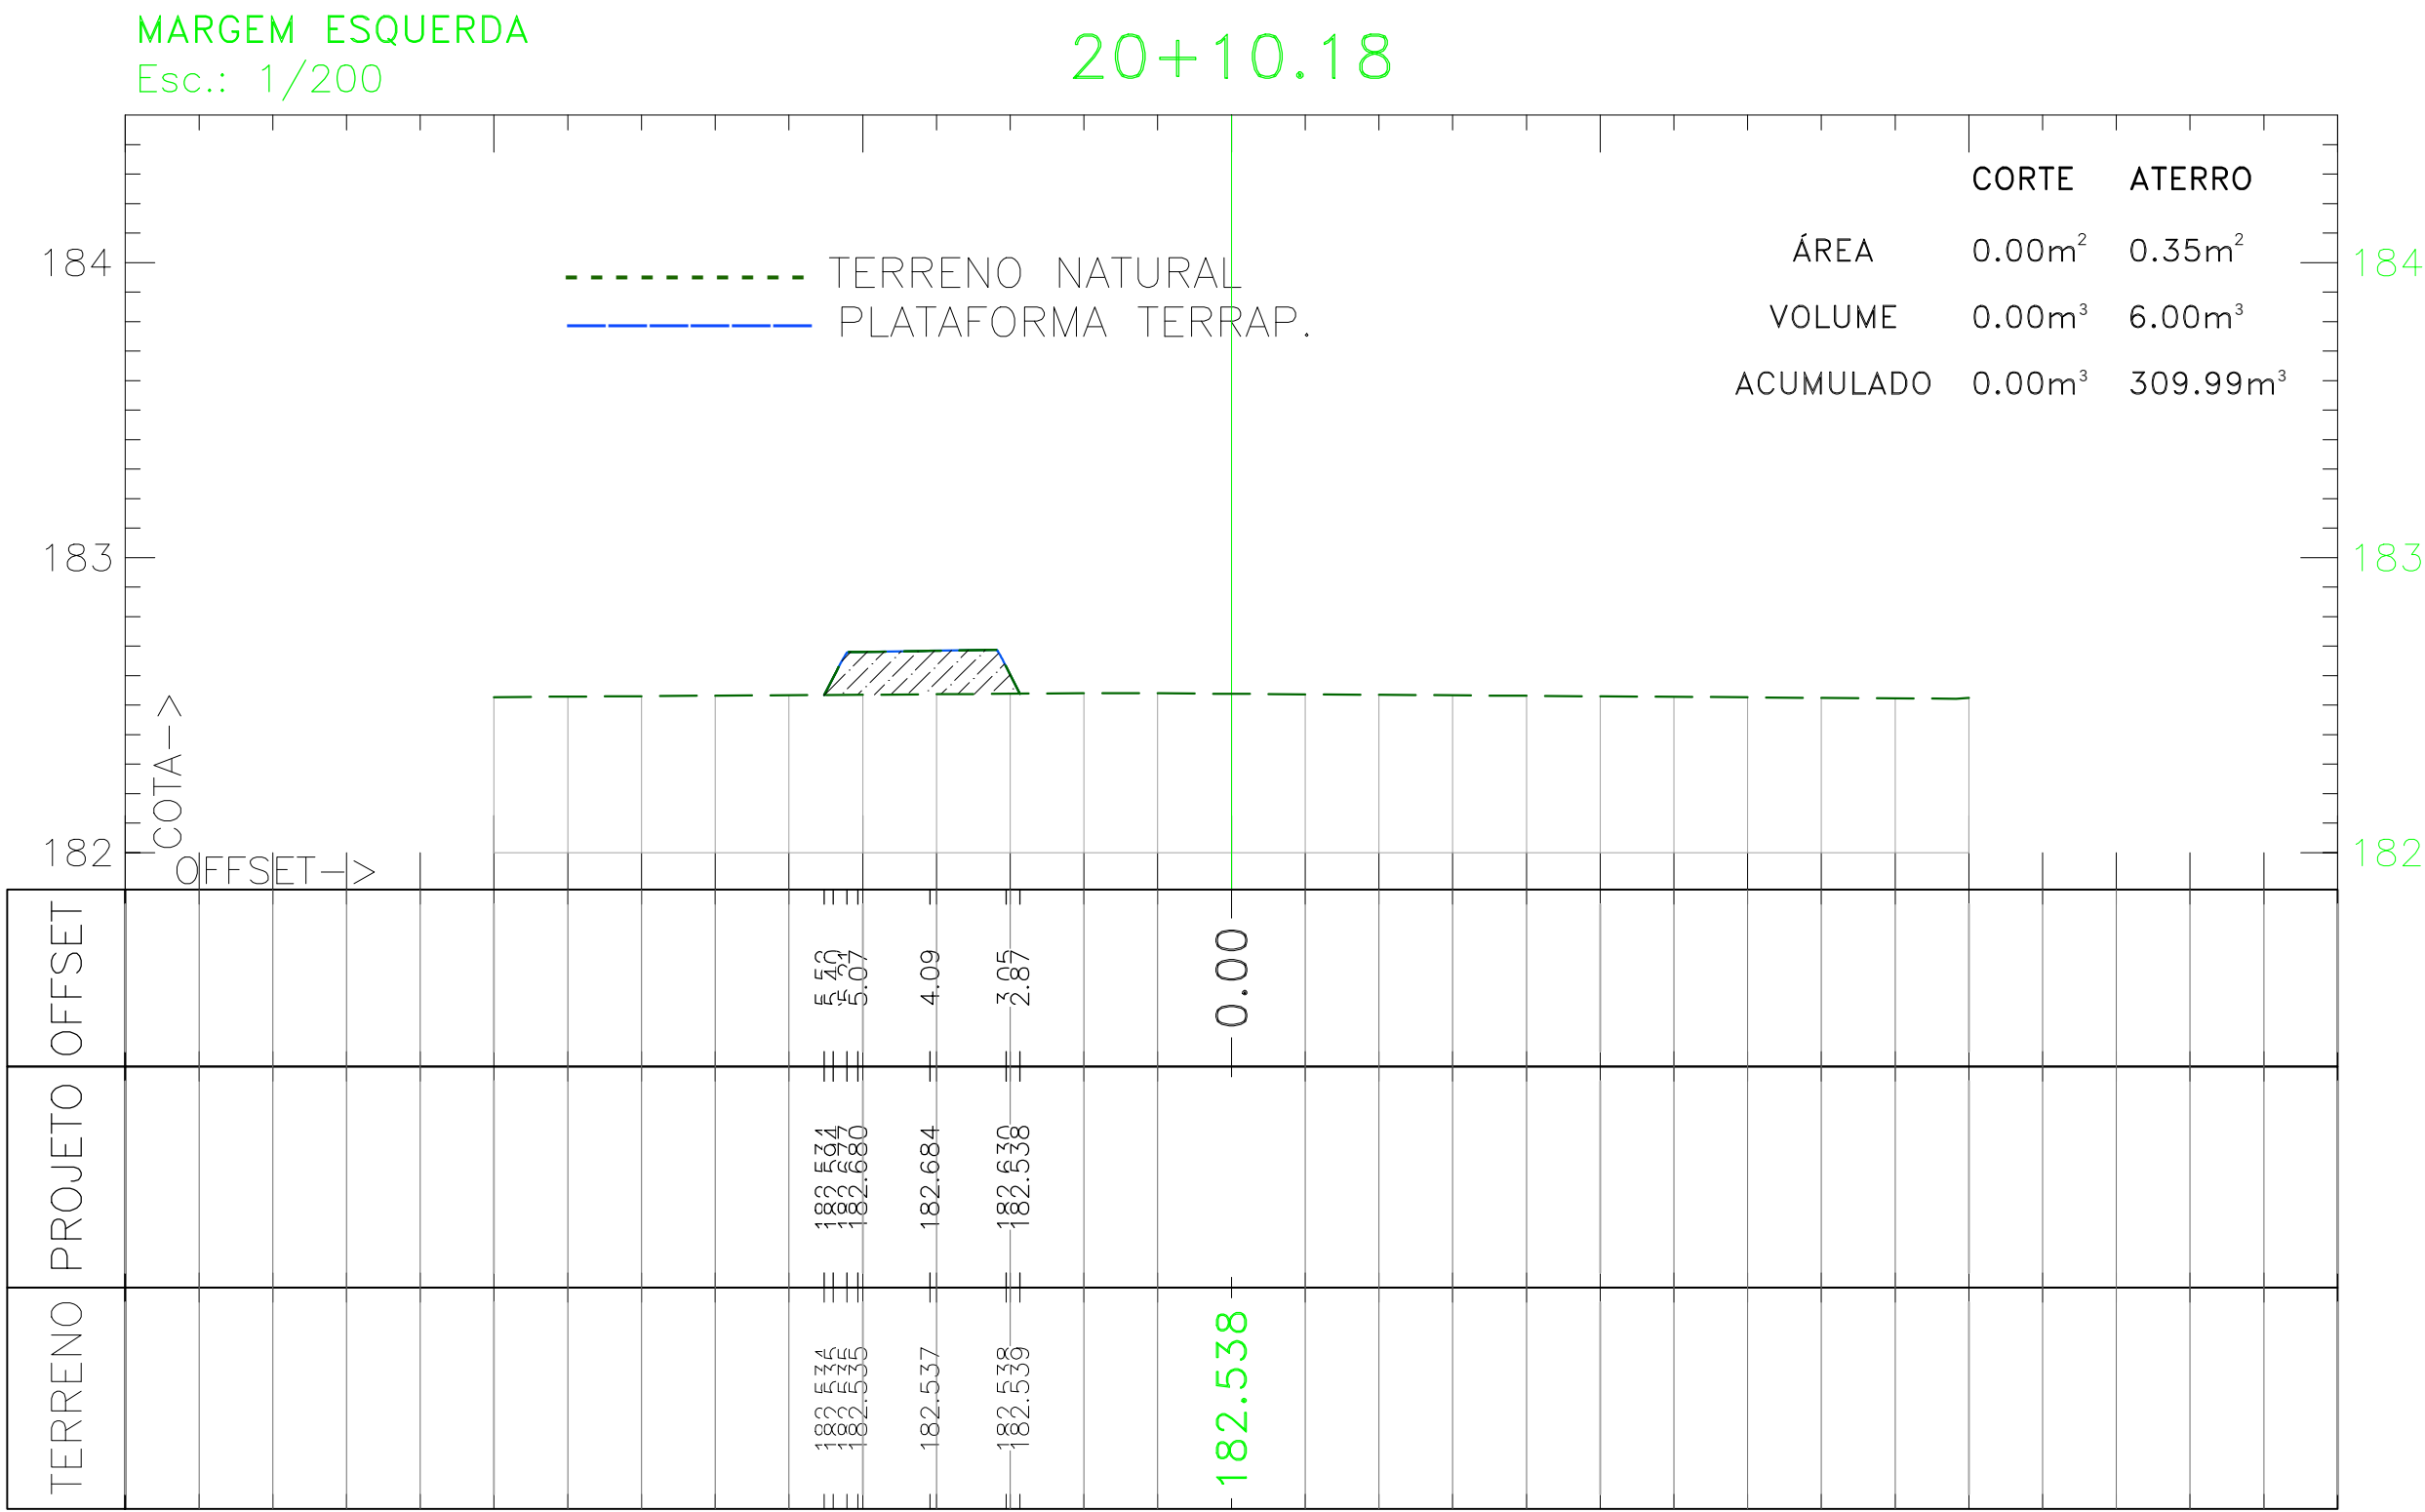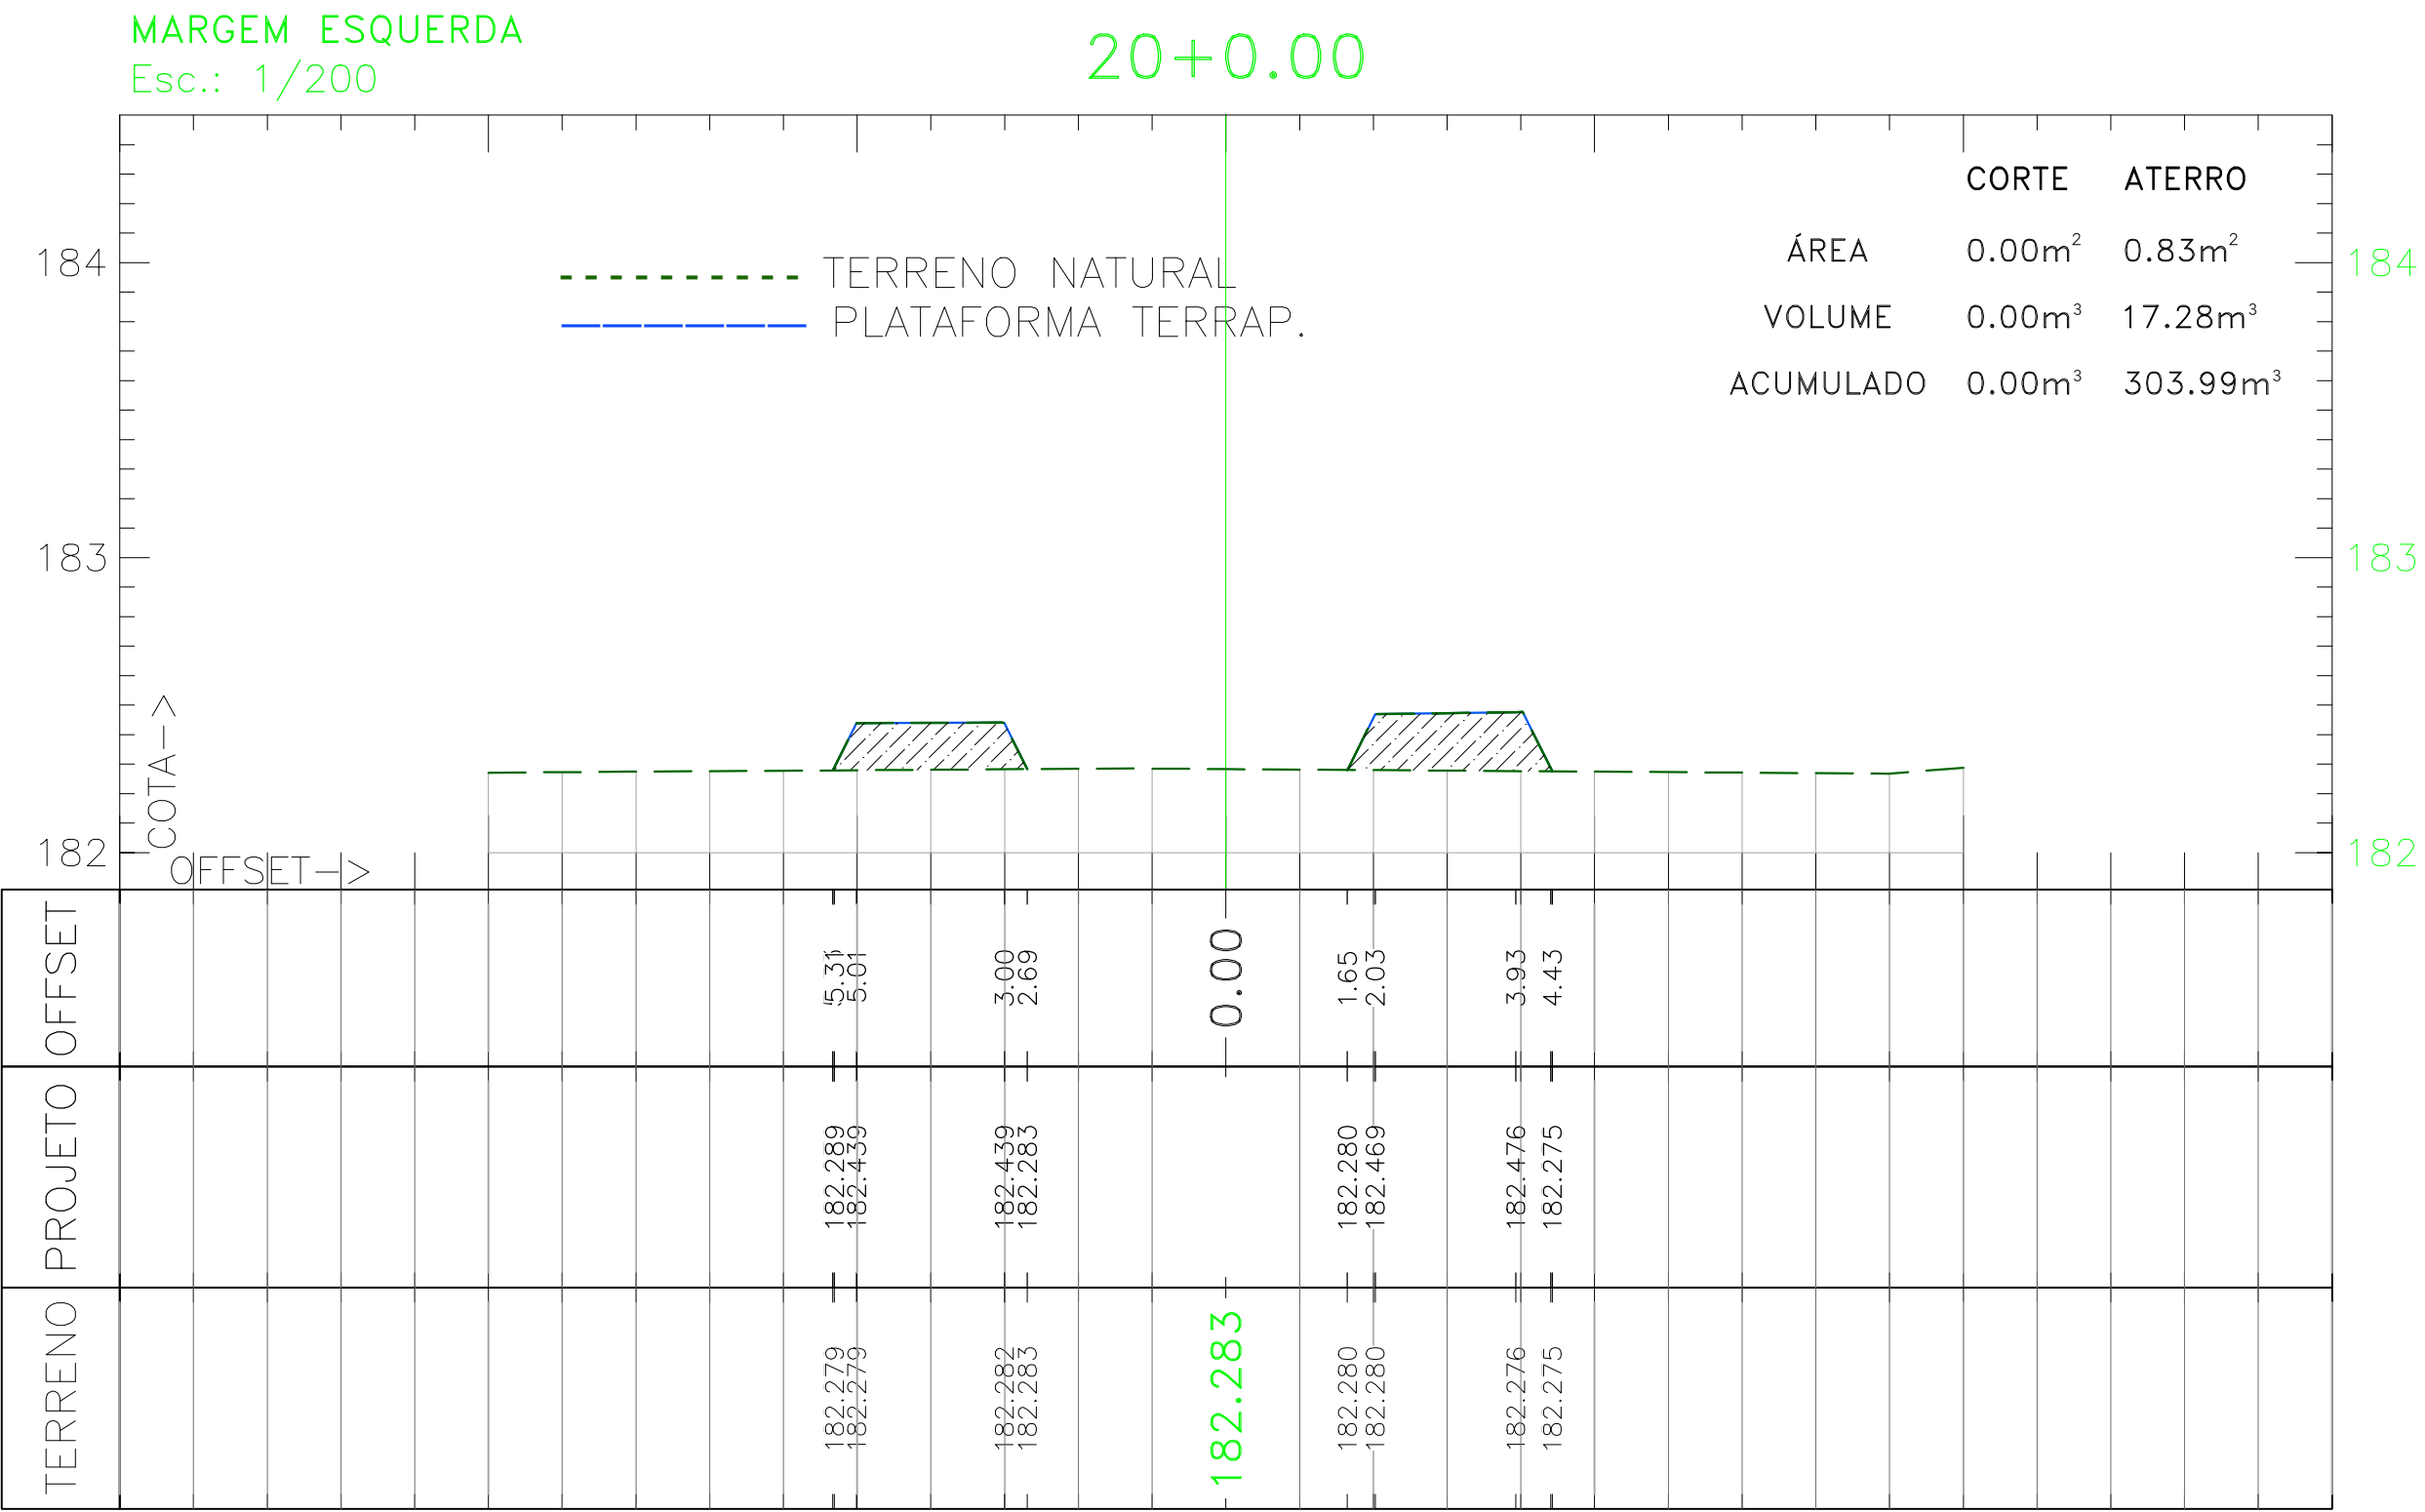

SERVIÇOS, PROJETOS E ASSESSORIA LTDA.  
Fone: (65) 3642-4045 Av. Historiador Rubens de Mendonça, 1856 - Edifício Cuiabá  
Office Tower, Sl. 506 CEP: 78050-000 - Cuiabá - MT

PREFEITURA MUNICIPAL  
APPROVAÇÃO

LUIS FELIPE CARVALHO B. LIMA  
ENGENHEIRO CIVIL  
CREA-MT 121.523-083-6

OBRA CONSTRUÇÃO DA PISTA DE CAMINHADA E ACADEMIA AO AR LIVRE

PROPRIETÁRIO: PREFEITURA MUNICIPAL DE LAMBARI DOESTE / MT

LOCAL: AV. BOA VISTA - LAMBARI DOESTE / MT

ASSUNTO: TERRAPLENAGEM

SEÇÕES MARGEM ESQUERDA

ESCALA: INDICADA

ÁREA PAVIMENTAÇÃO:

DATA: ABRIL / 2025



FOLHA Nº:





18

25

0 1 2 3 4 5  
cm

Formato: A1 (841x594mm)

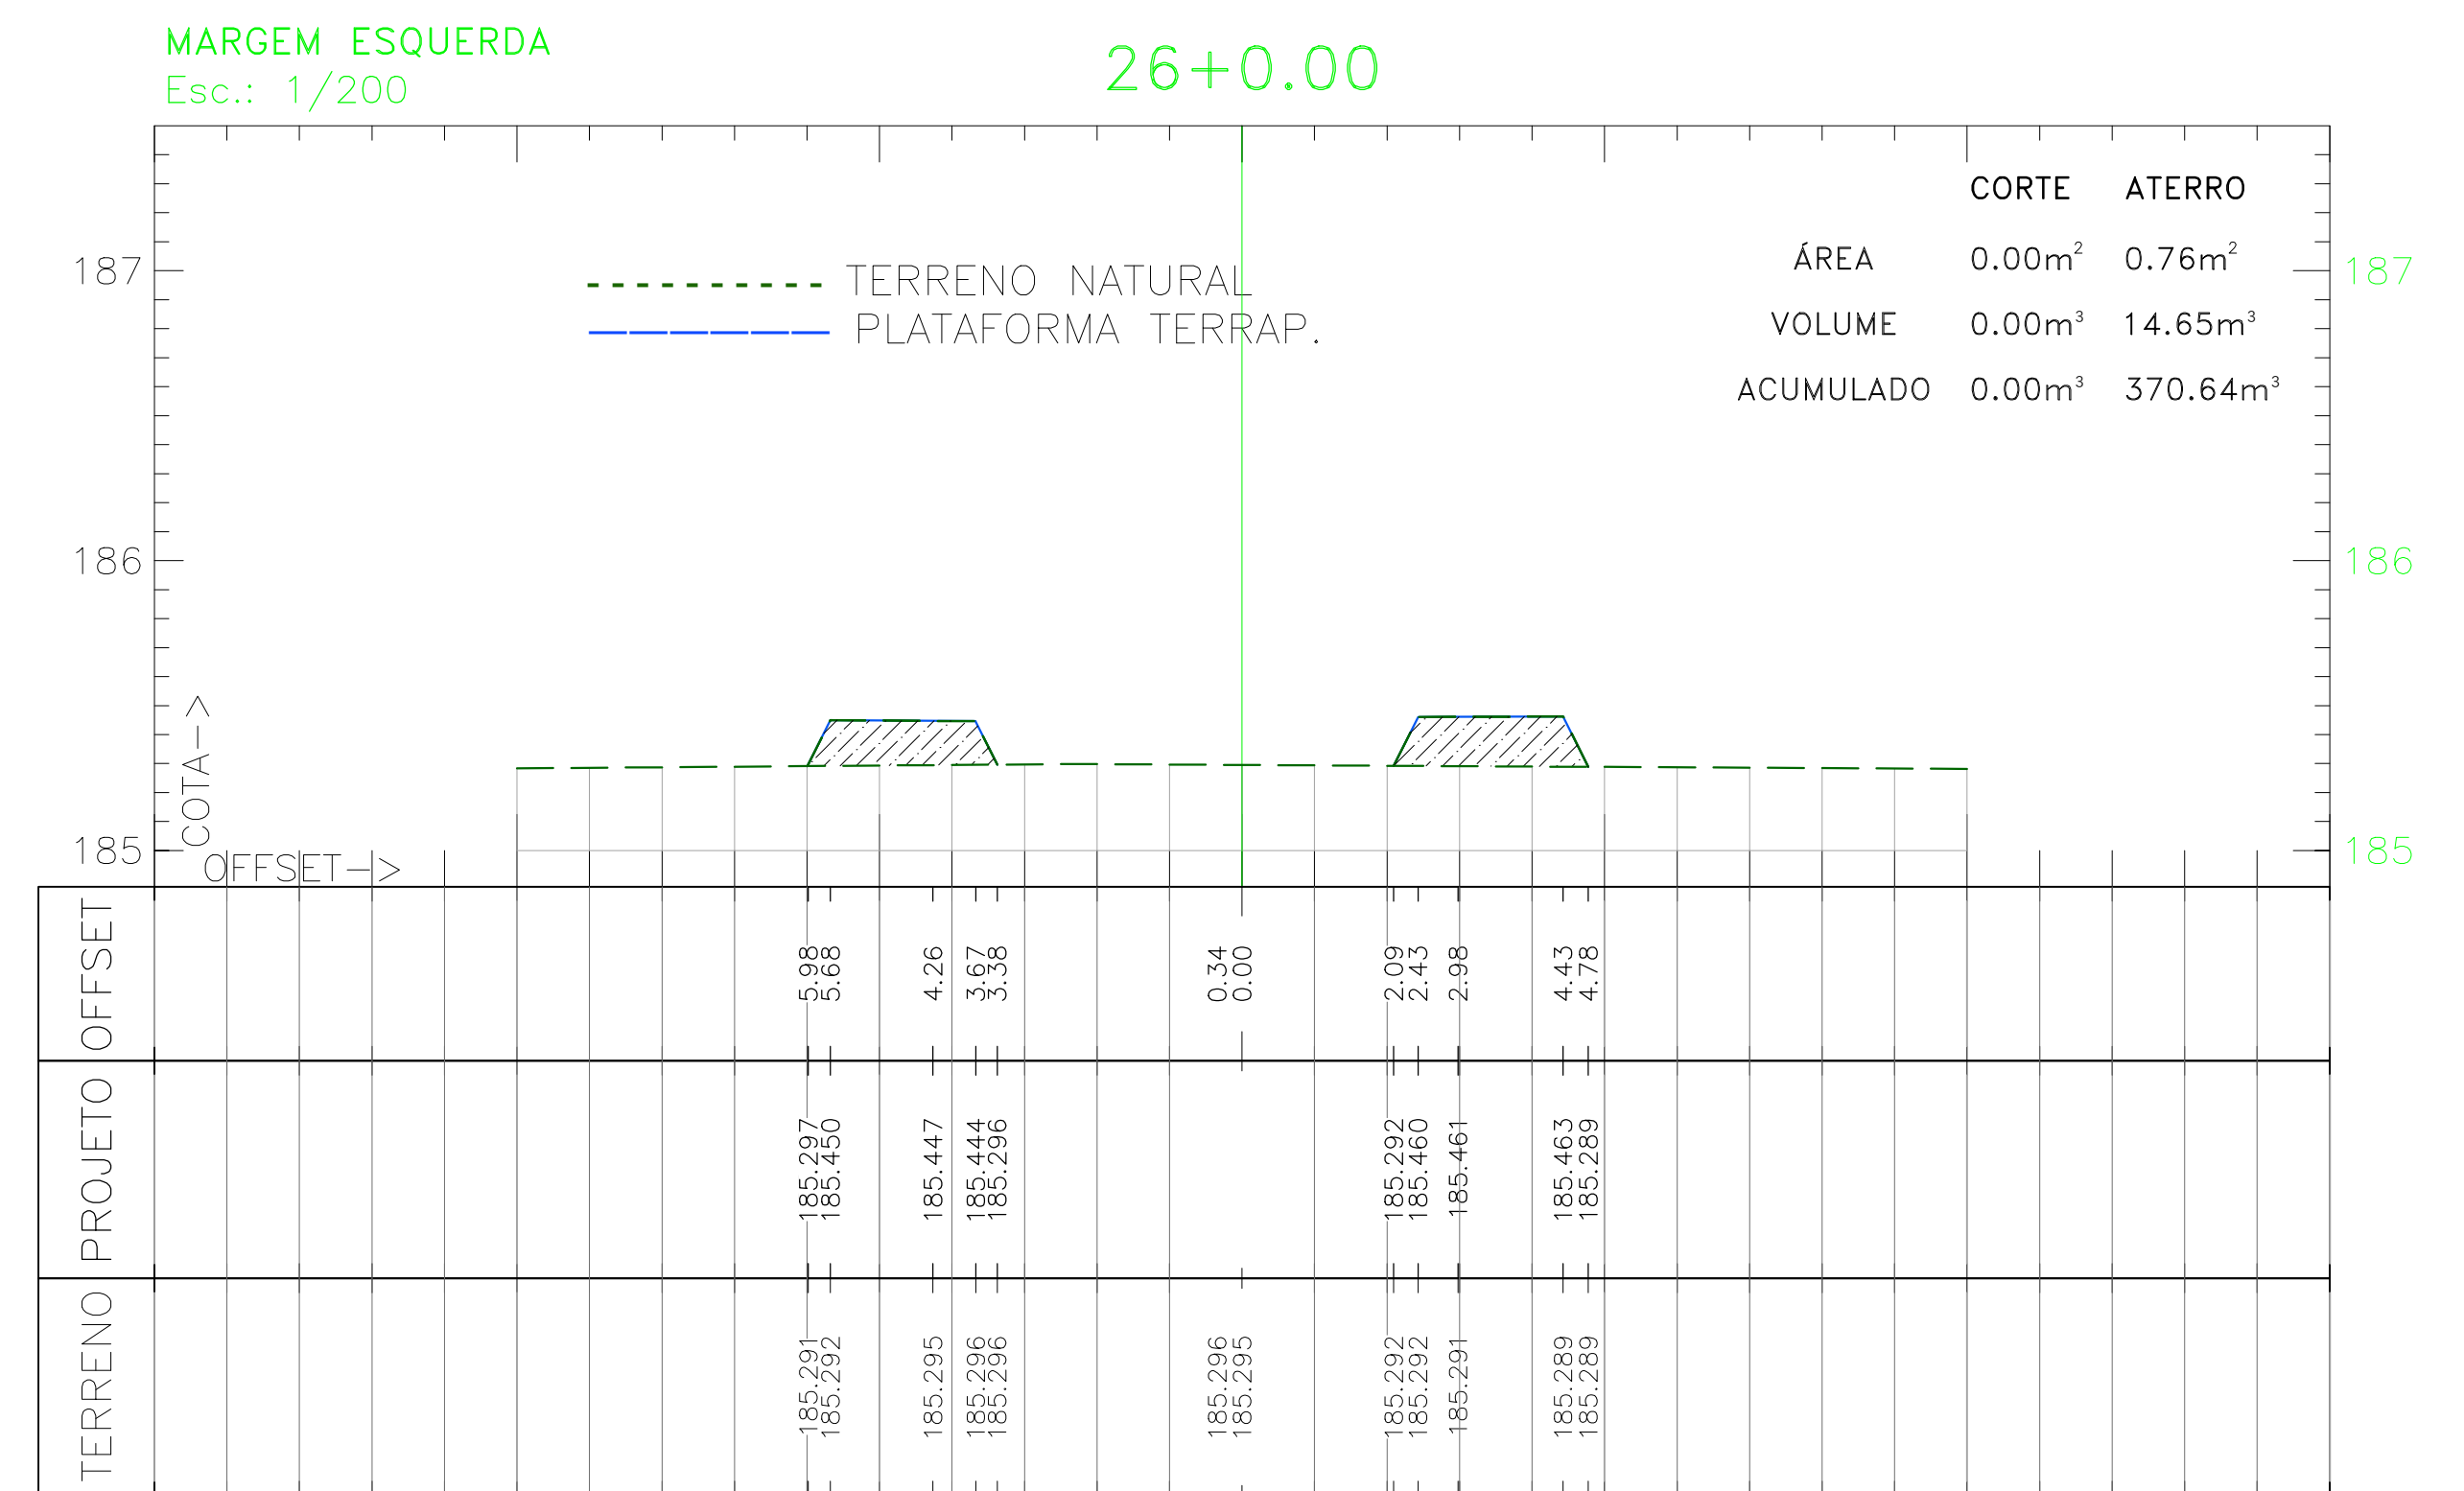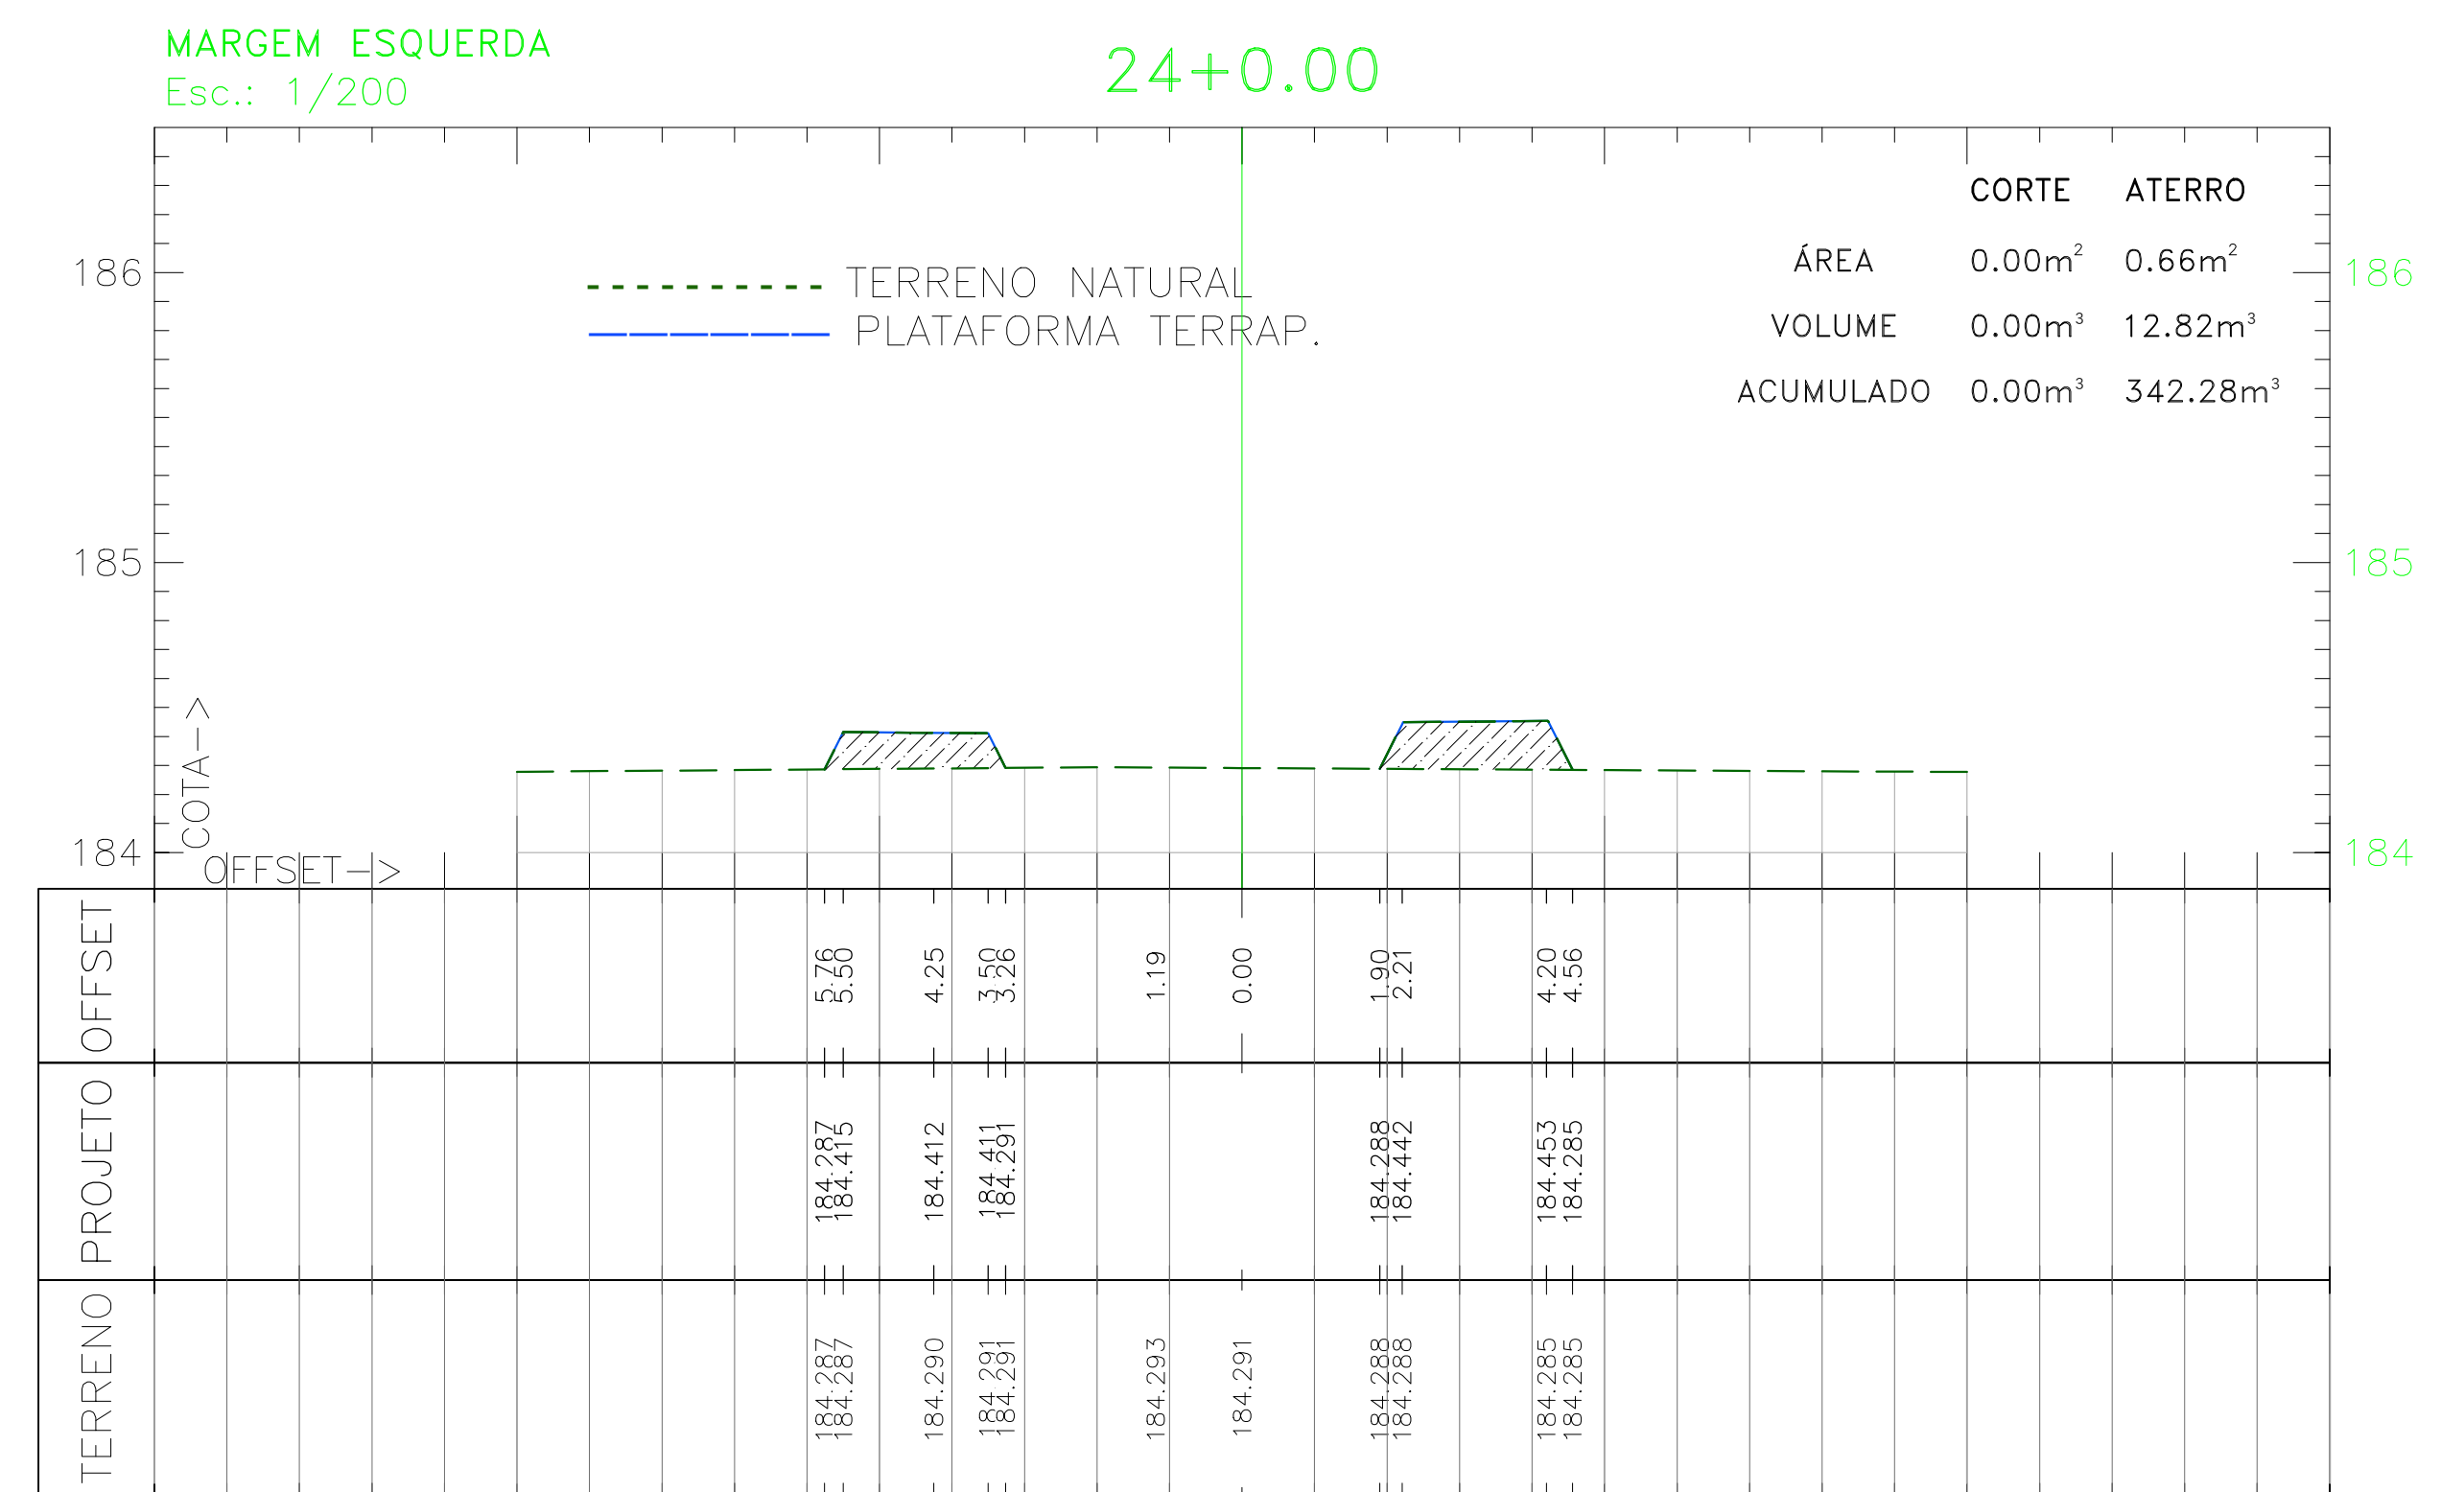

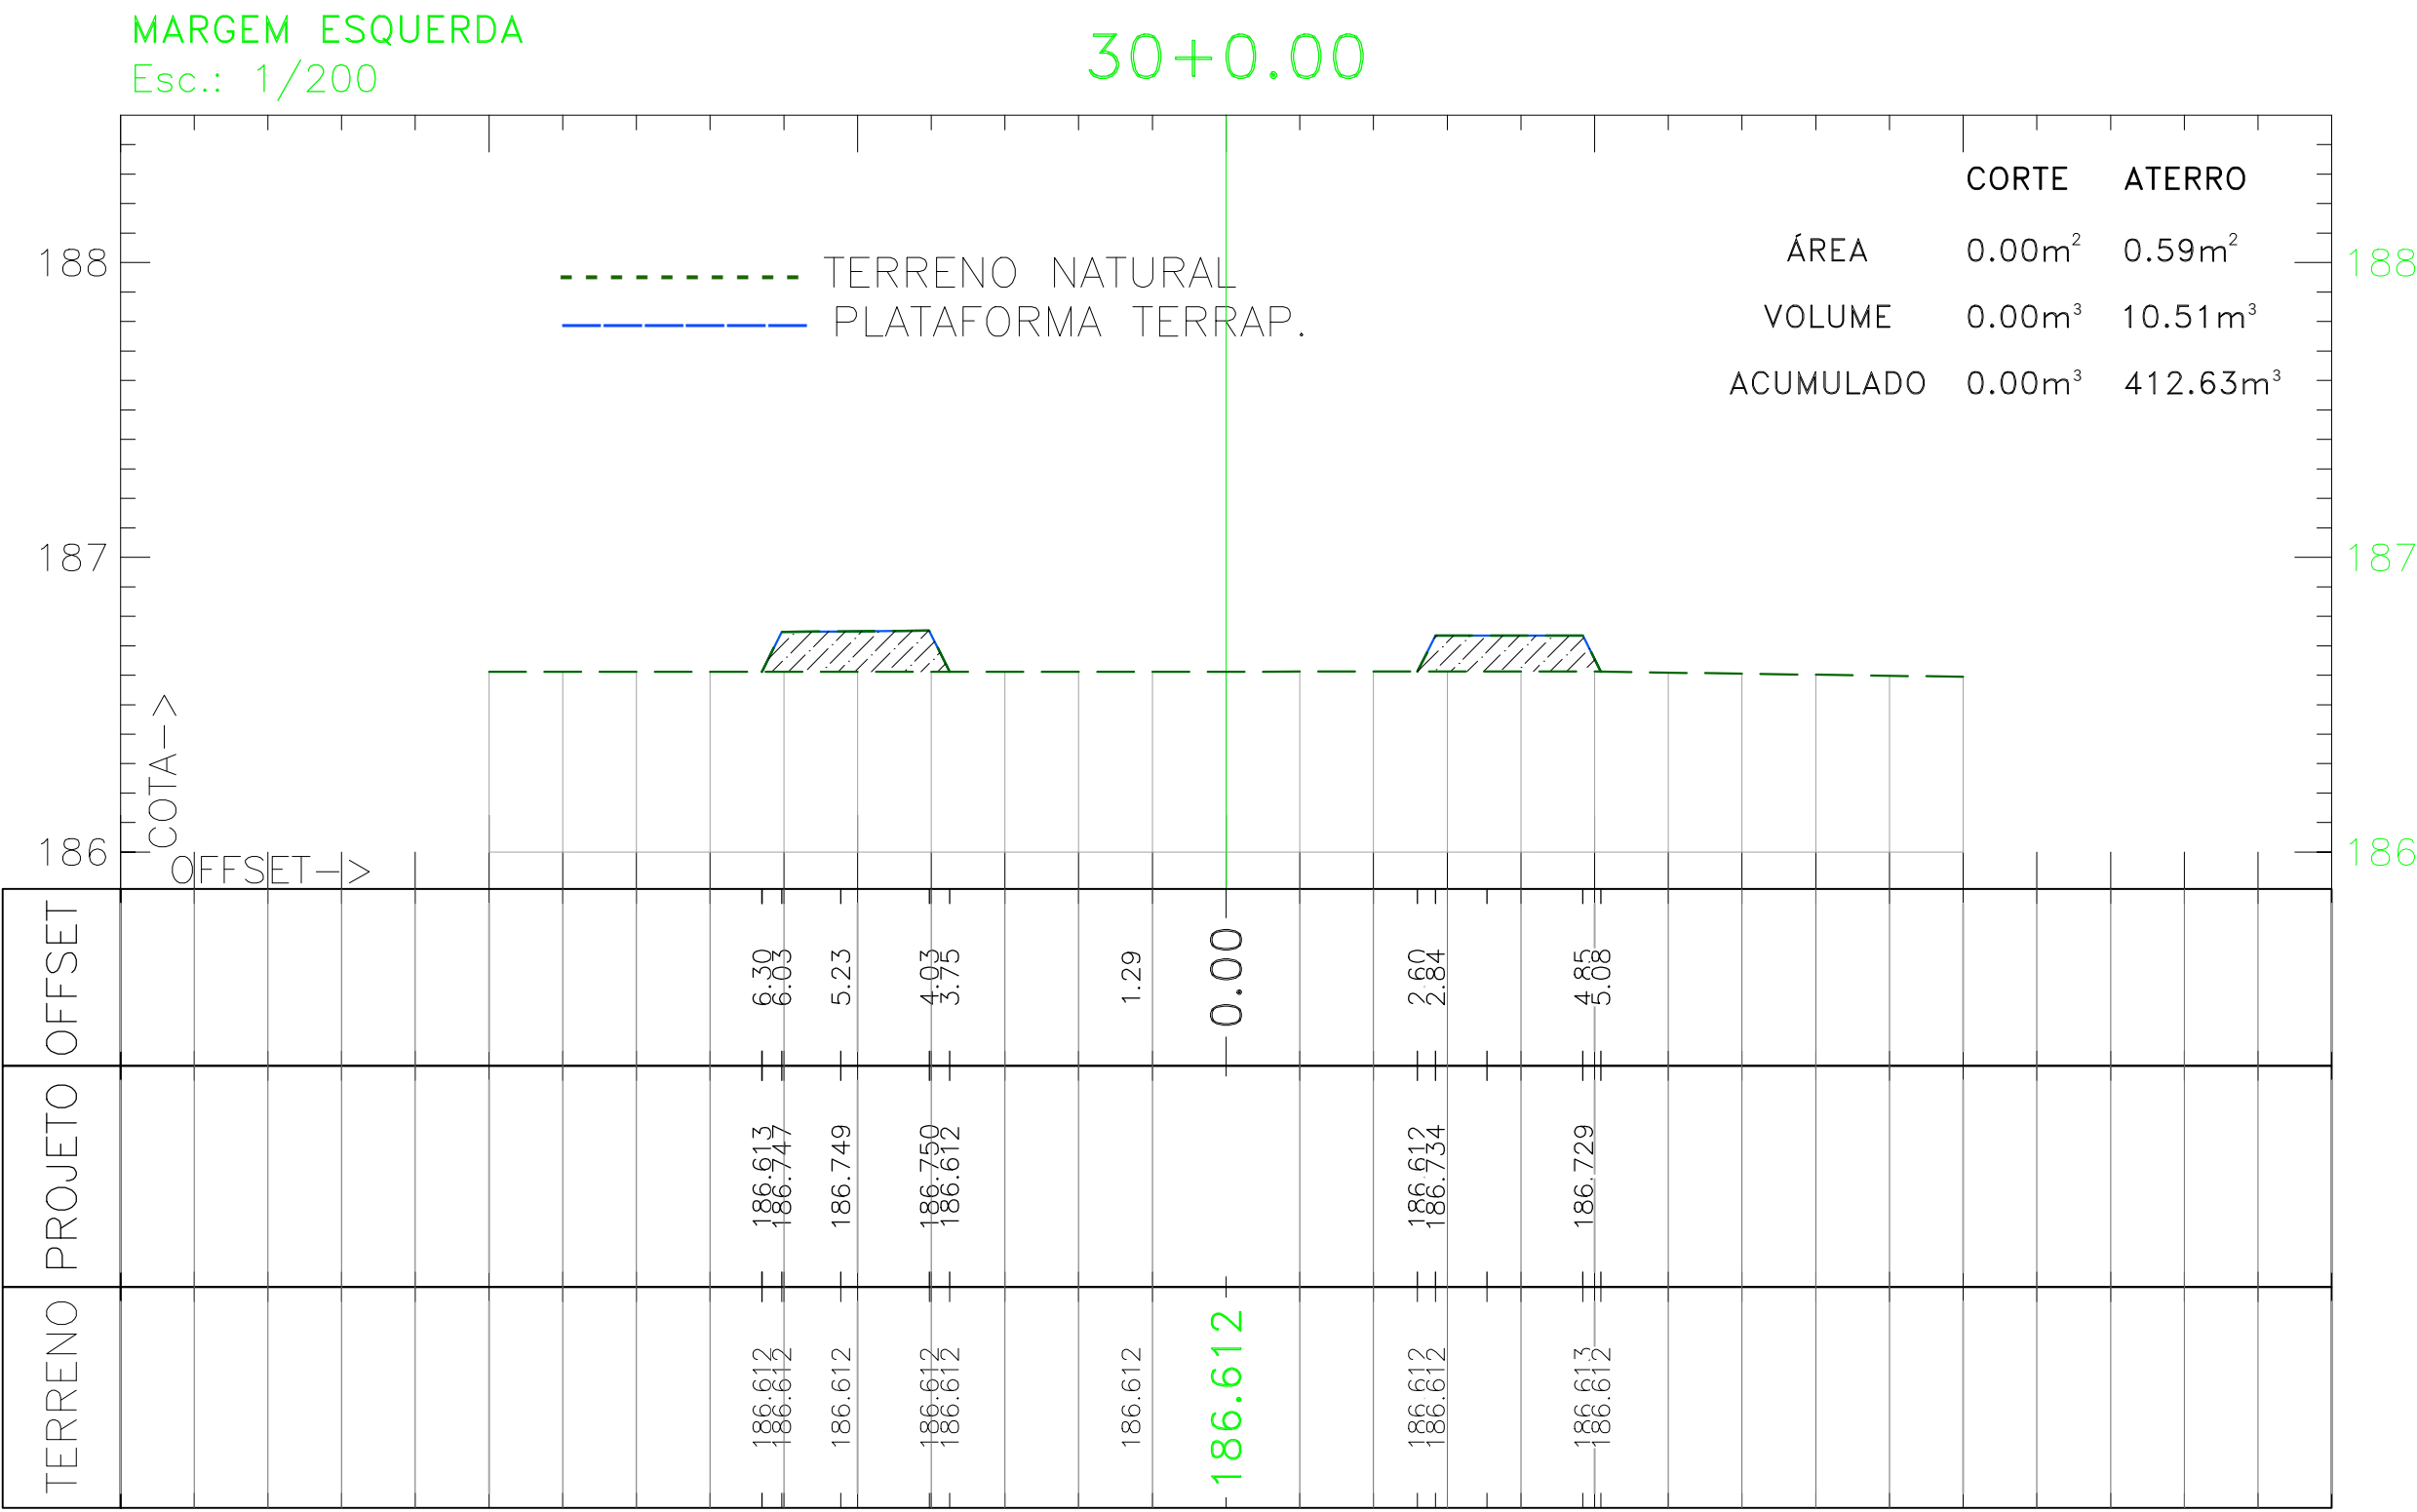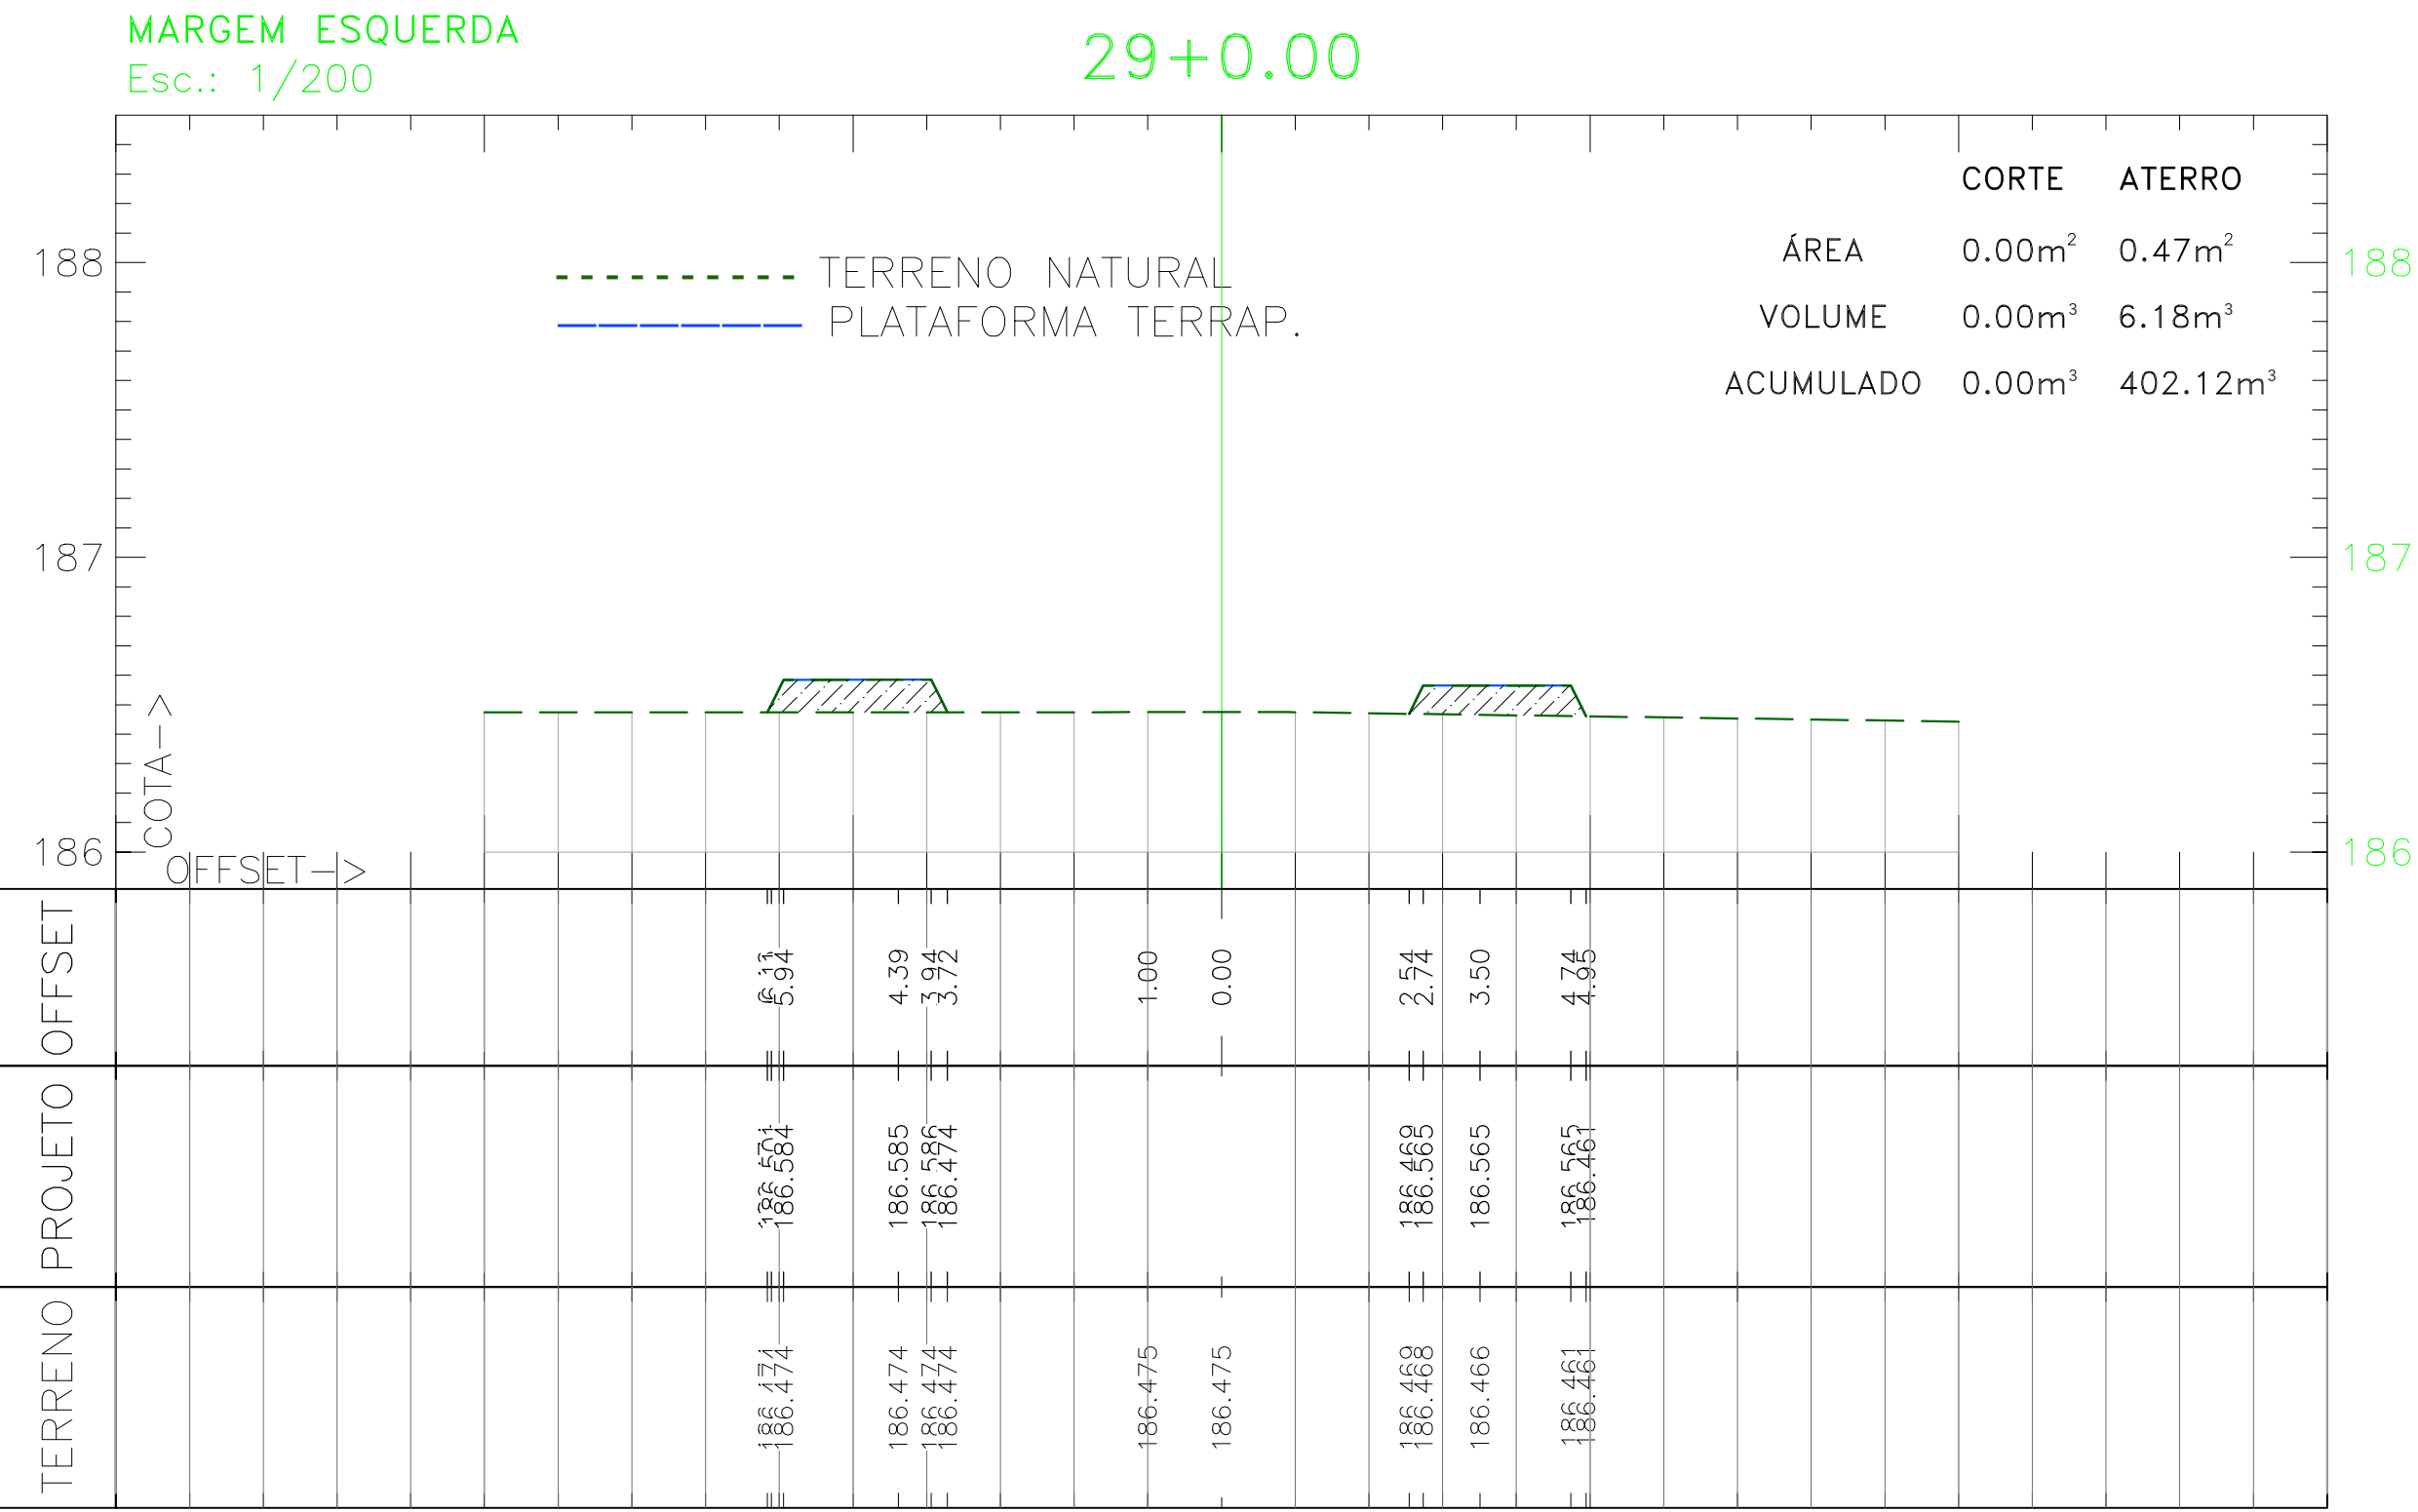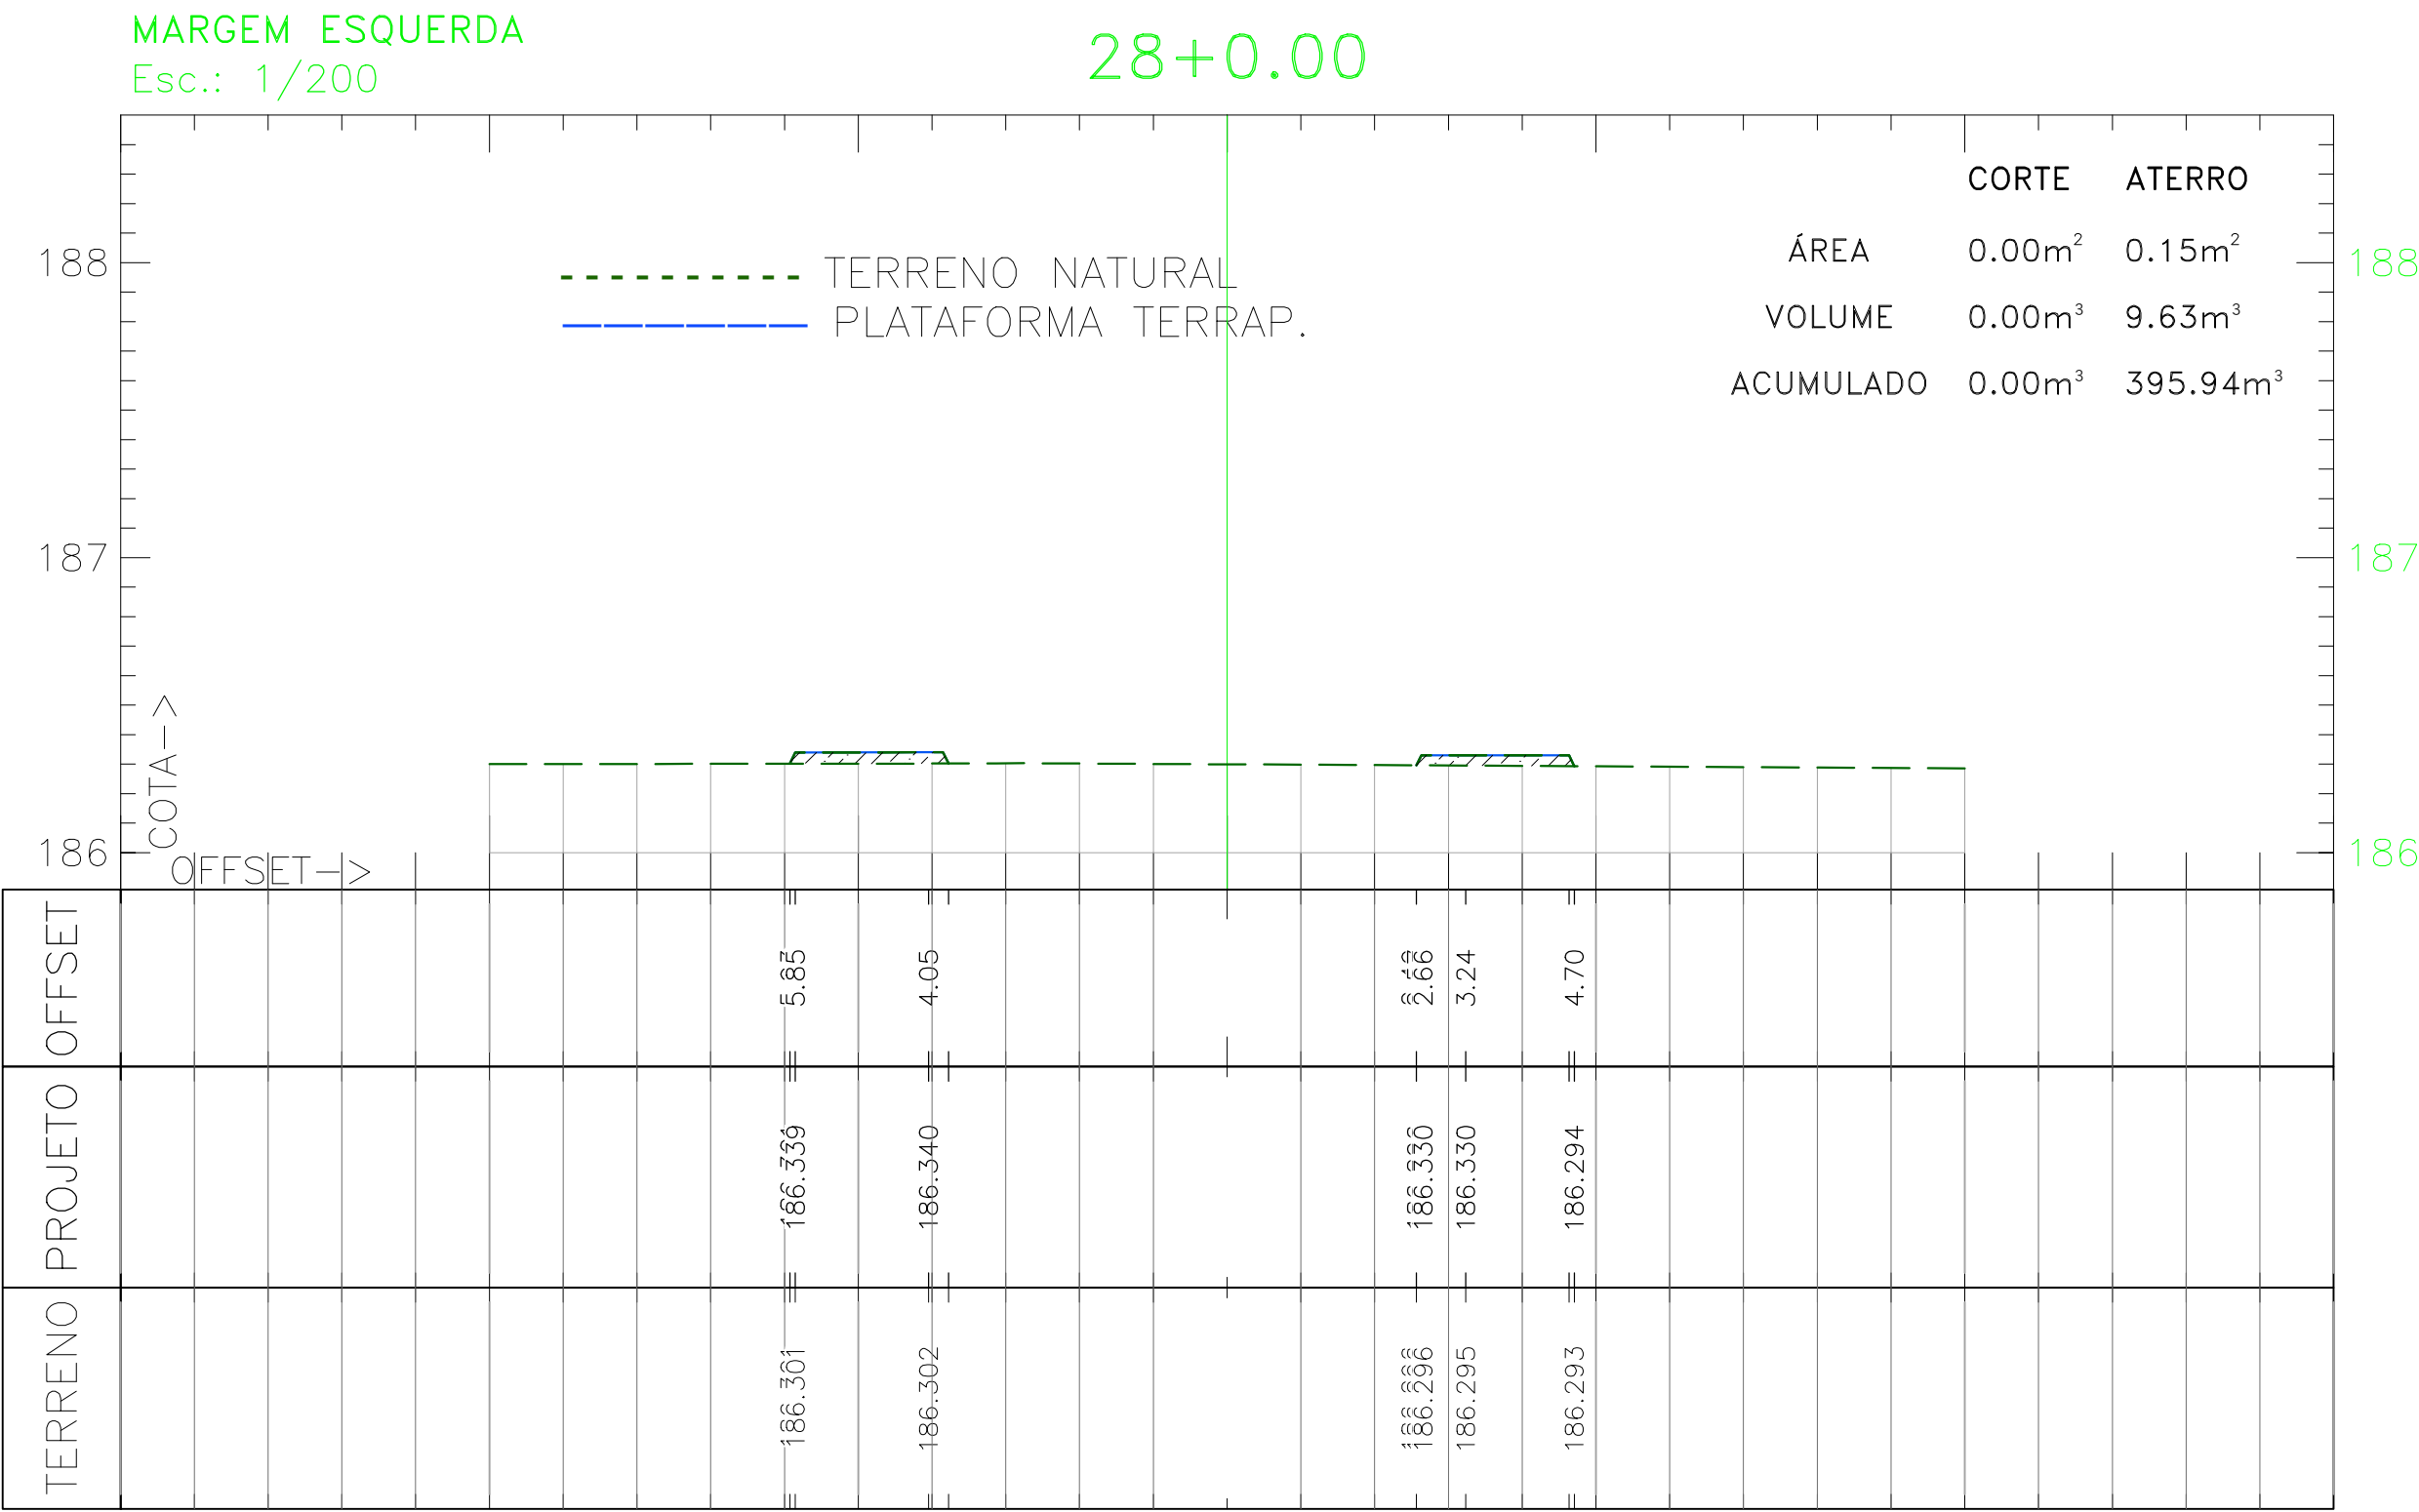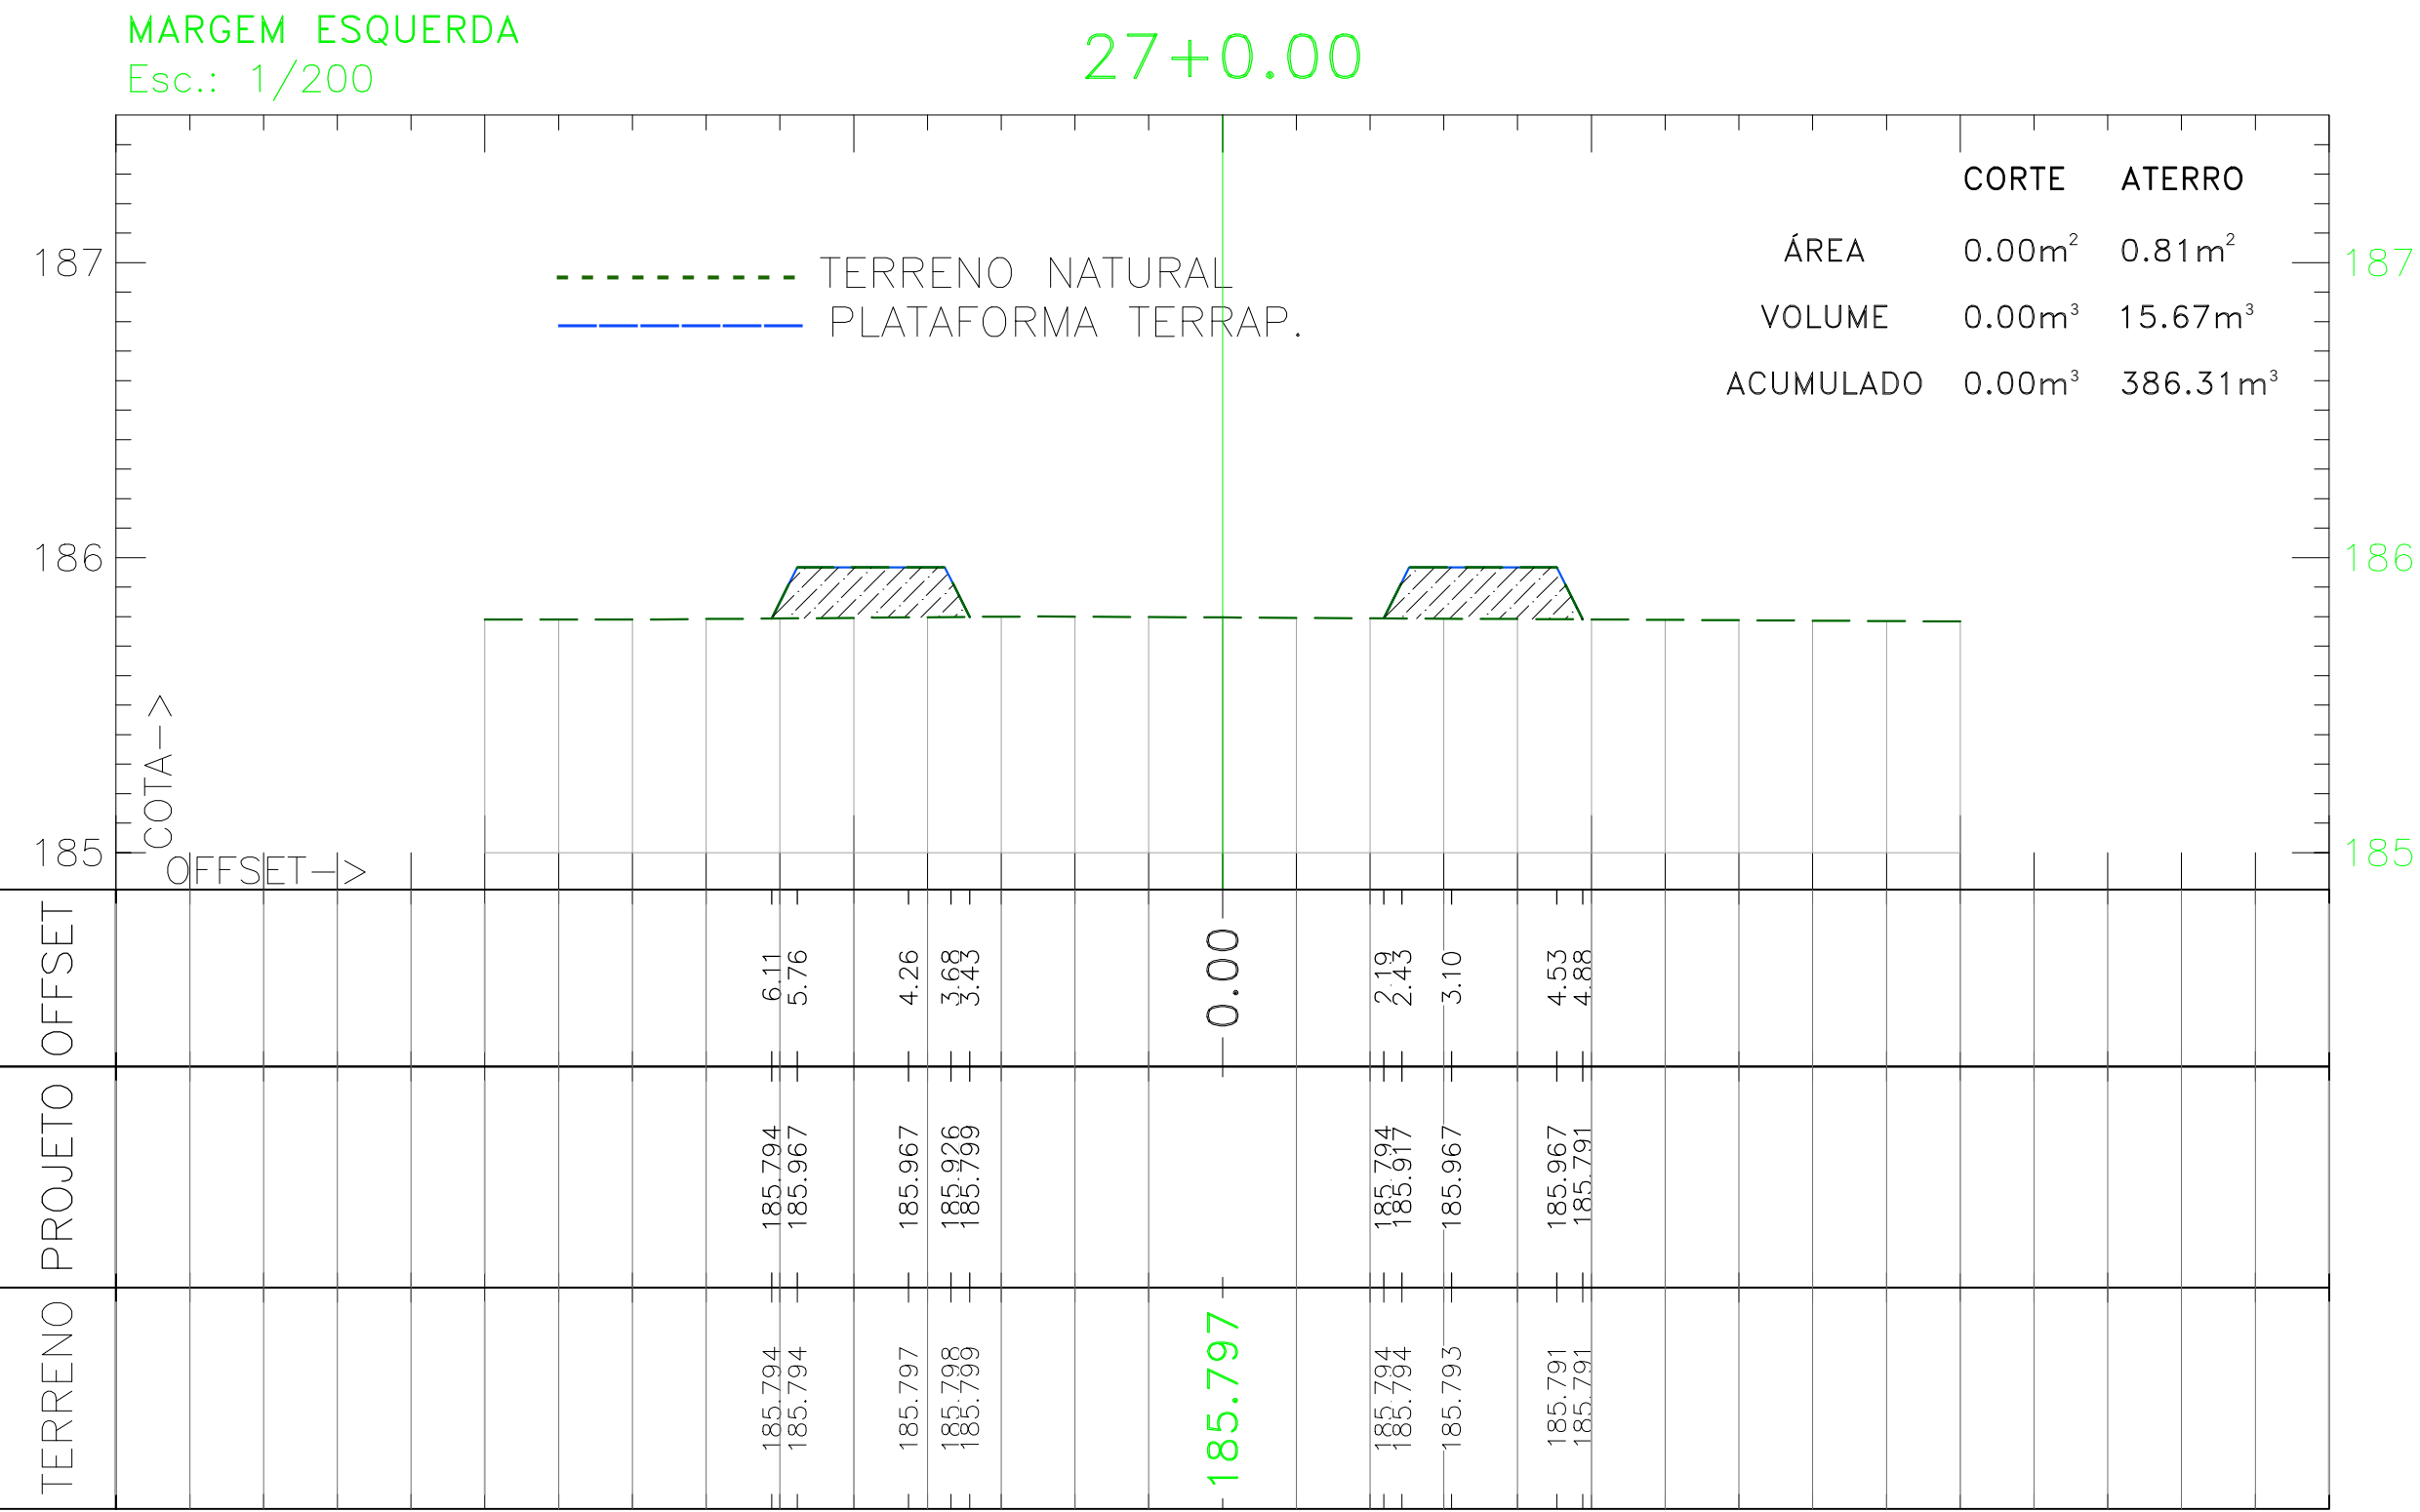

SERVIÇOS, PROJETOS E ACESSORIA LTDA.  
Fone: (65) 3642-4045 Av. Historador Rubens de Mendonça, 1856 - Edifício Cuiabá  
Office Tower, Sl. 506 CEP: 78050-000 - Cuiabá - MT





PREFEITURA MUNICIPAL  
APPROVAÇÃO

LUIS FELIPE CARVALHO B. LIMA  
ENGENHEIRO CIVIL  
CREA-MT 121.523-083-6

|   |                        |                    |
|---|------------------------|--------------------|
| <b>OBRA</b> CONSTRUÇÃO DA PISTA DE CAMINHADA E ACADEMIA AO AR LIVRE |                        |                    |
| PROPRIETÁRIO: PREFEITURA MUNICIPAL DE LAMBARI DOESTE / MT           |                        |                    |
| LOCAL: AV. BOA VISTA - LAMBARI DOESTE / MT                          | ESCALA: INDICADA       | FOLHA Nº: 20       |
| ASSUNTO: TERRAPLENAGEM  | SEÇÕES MARGEM ESQUERDA | DATA: ABRIL / 2025 |

0 1 2 3 4 5  
cm



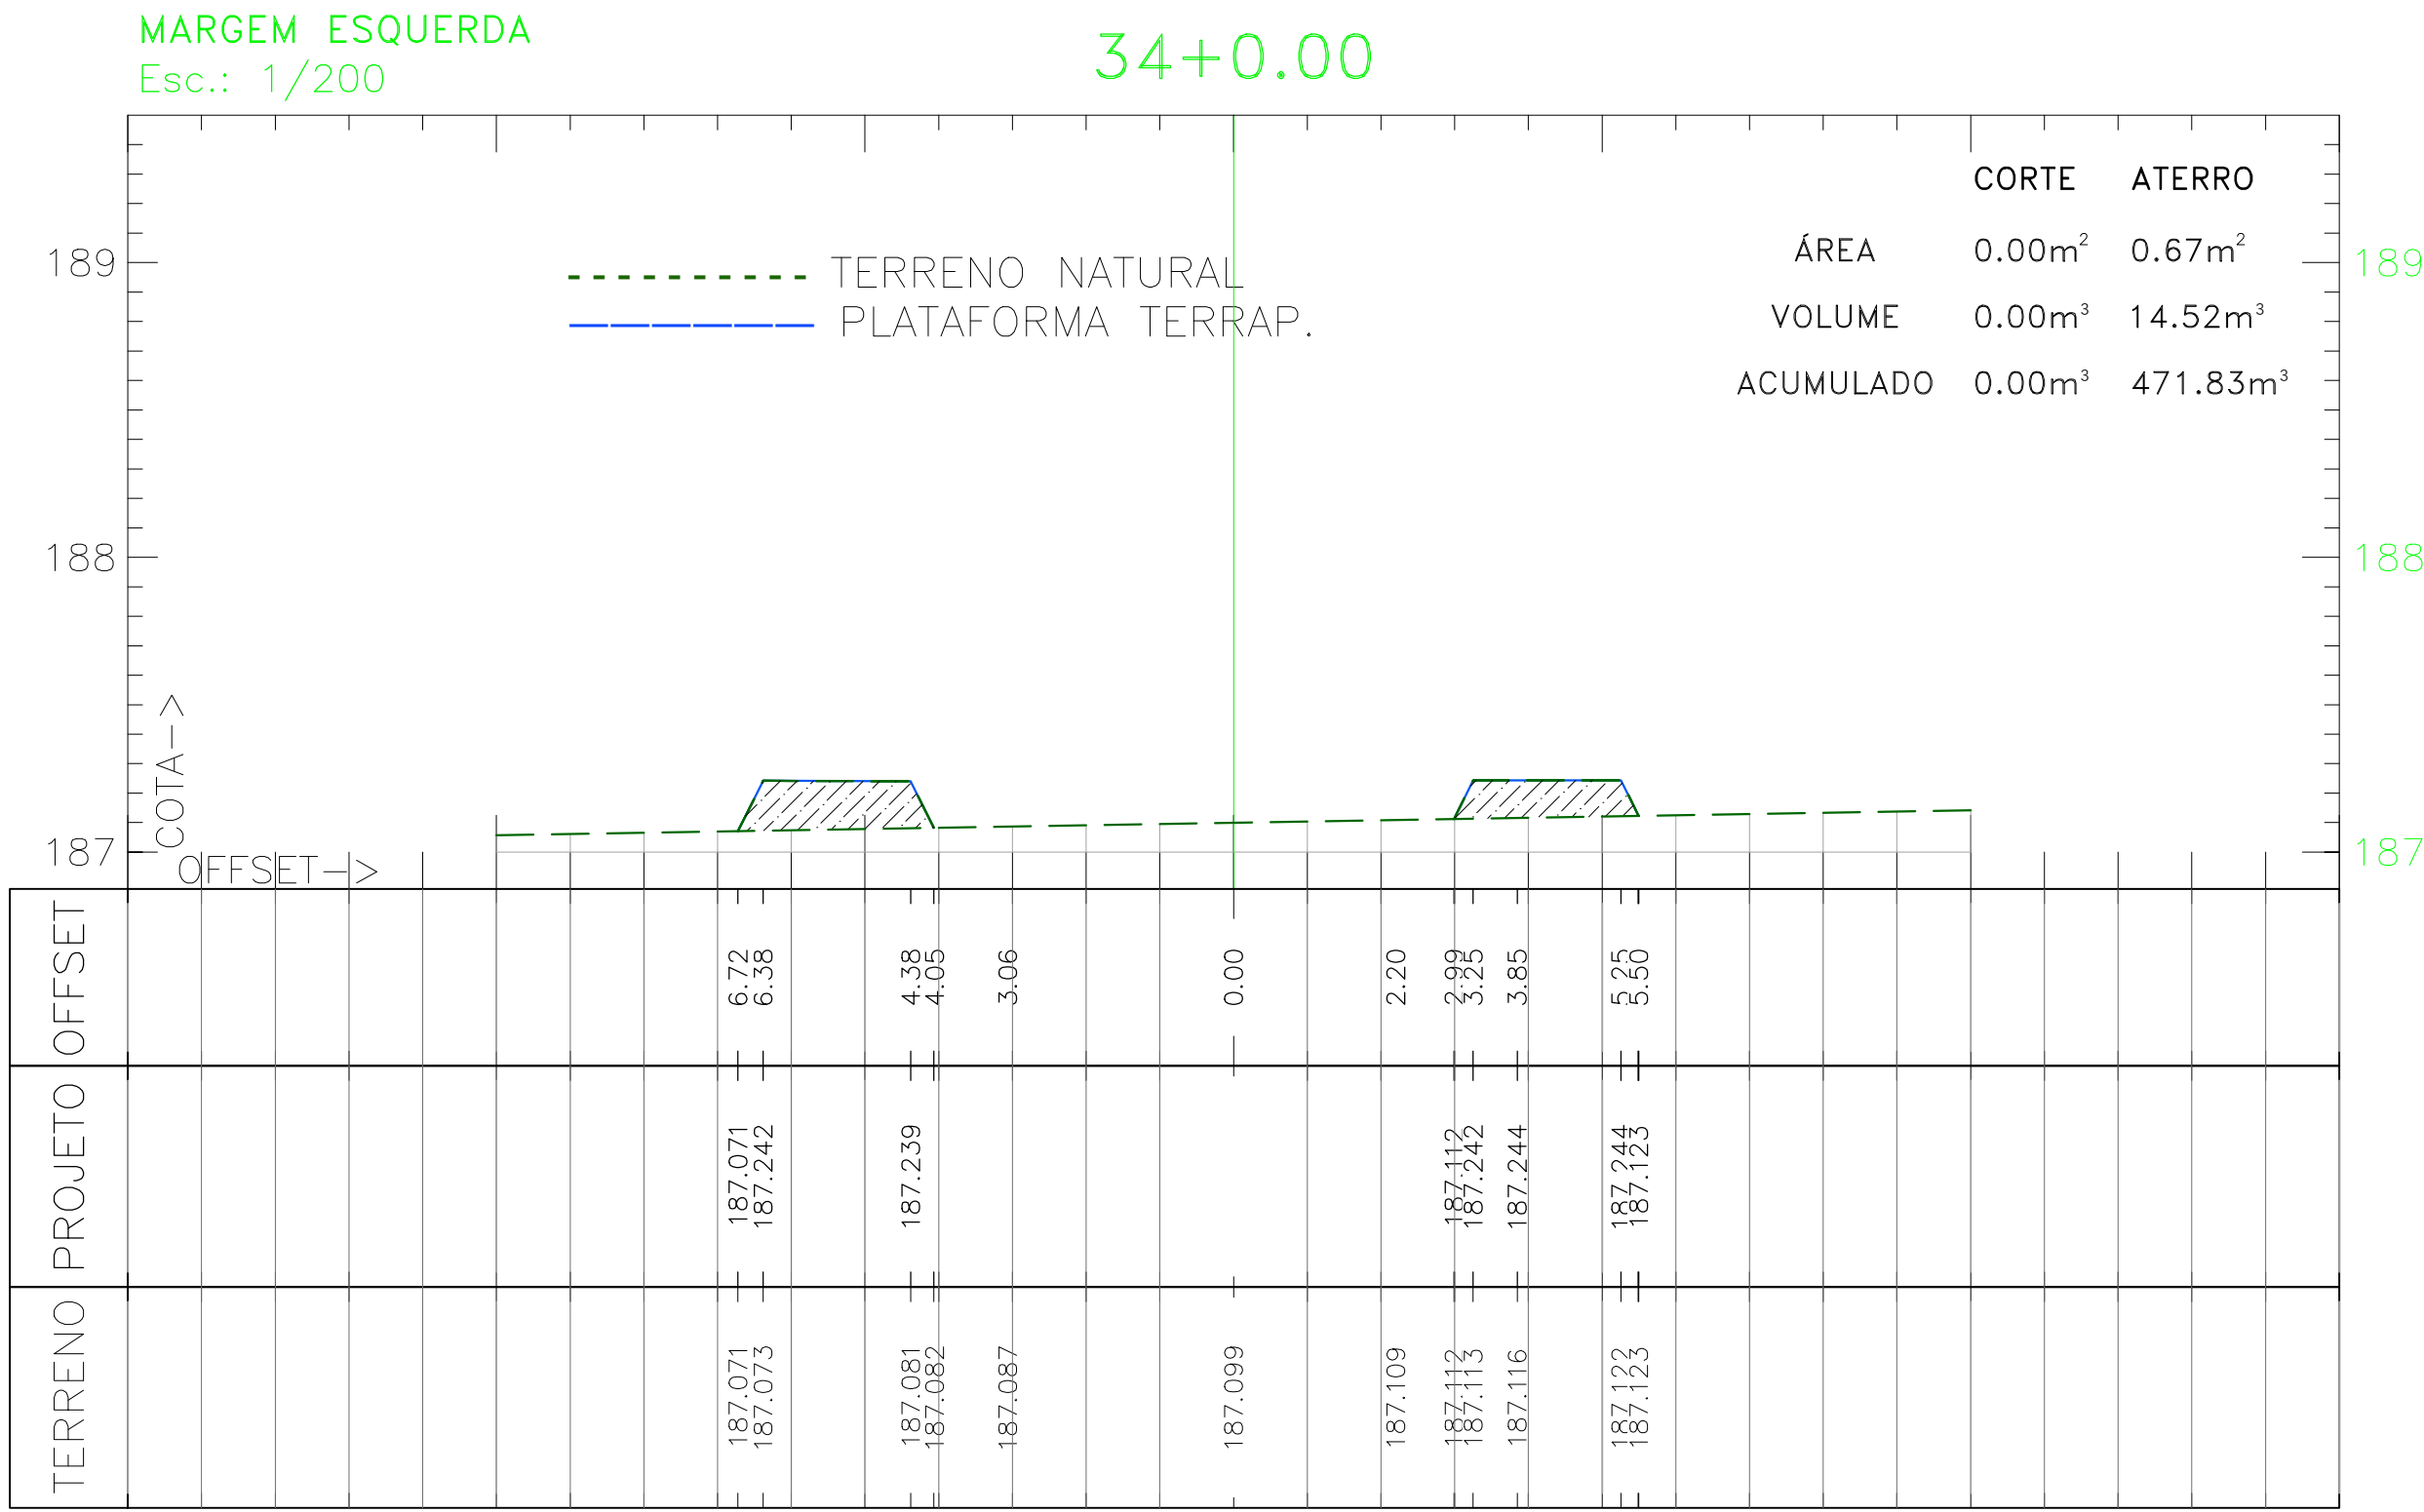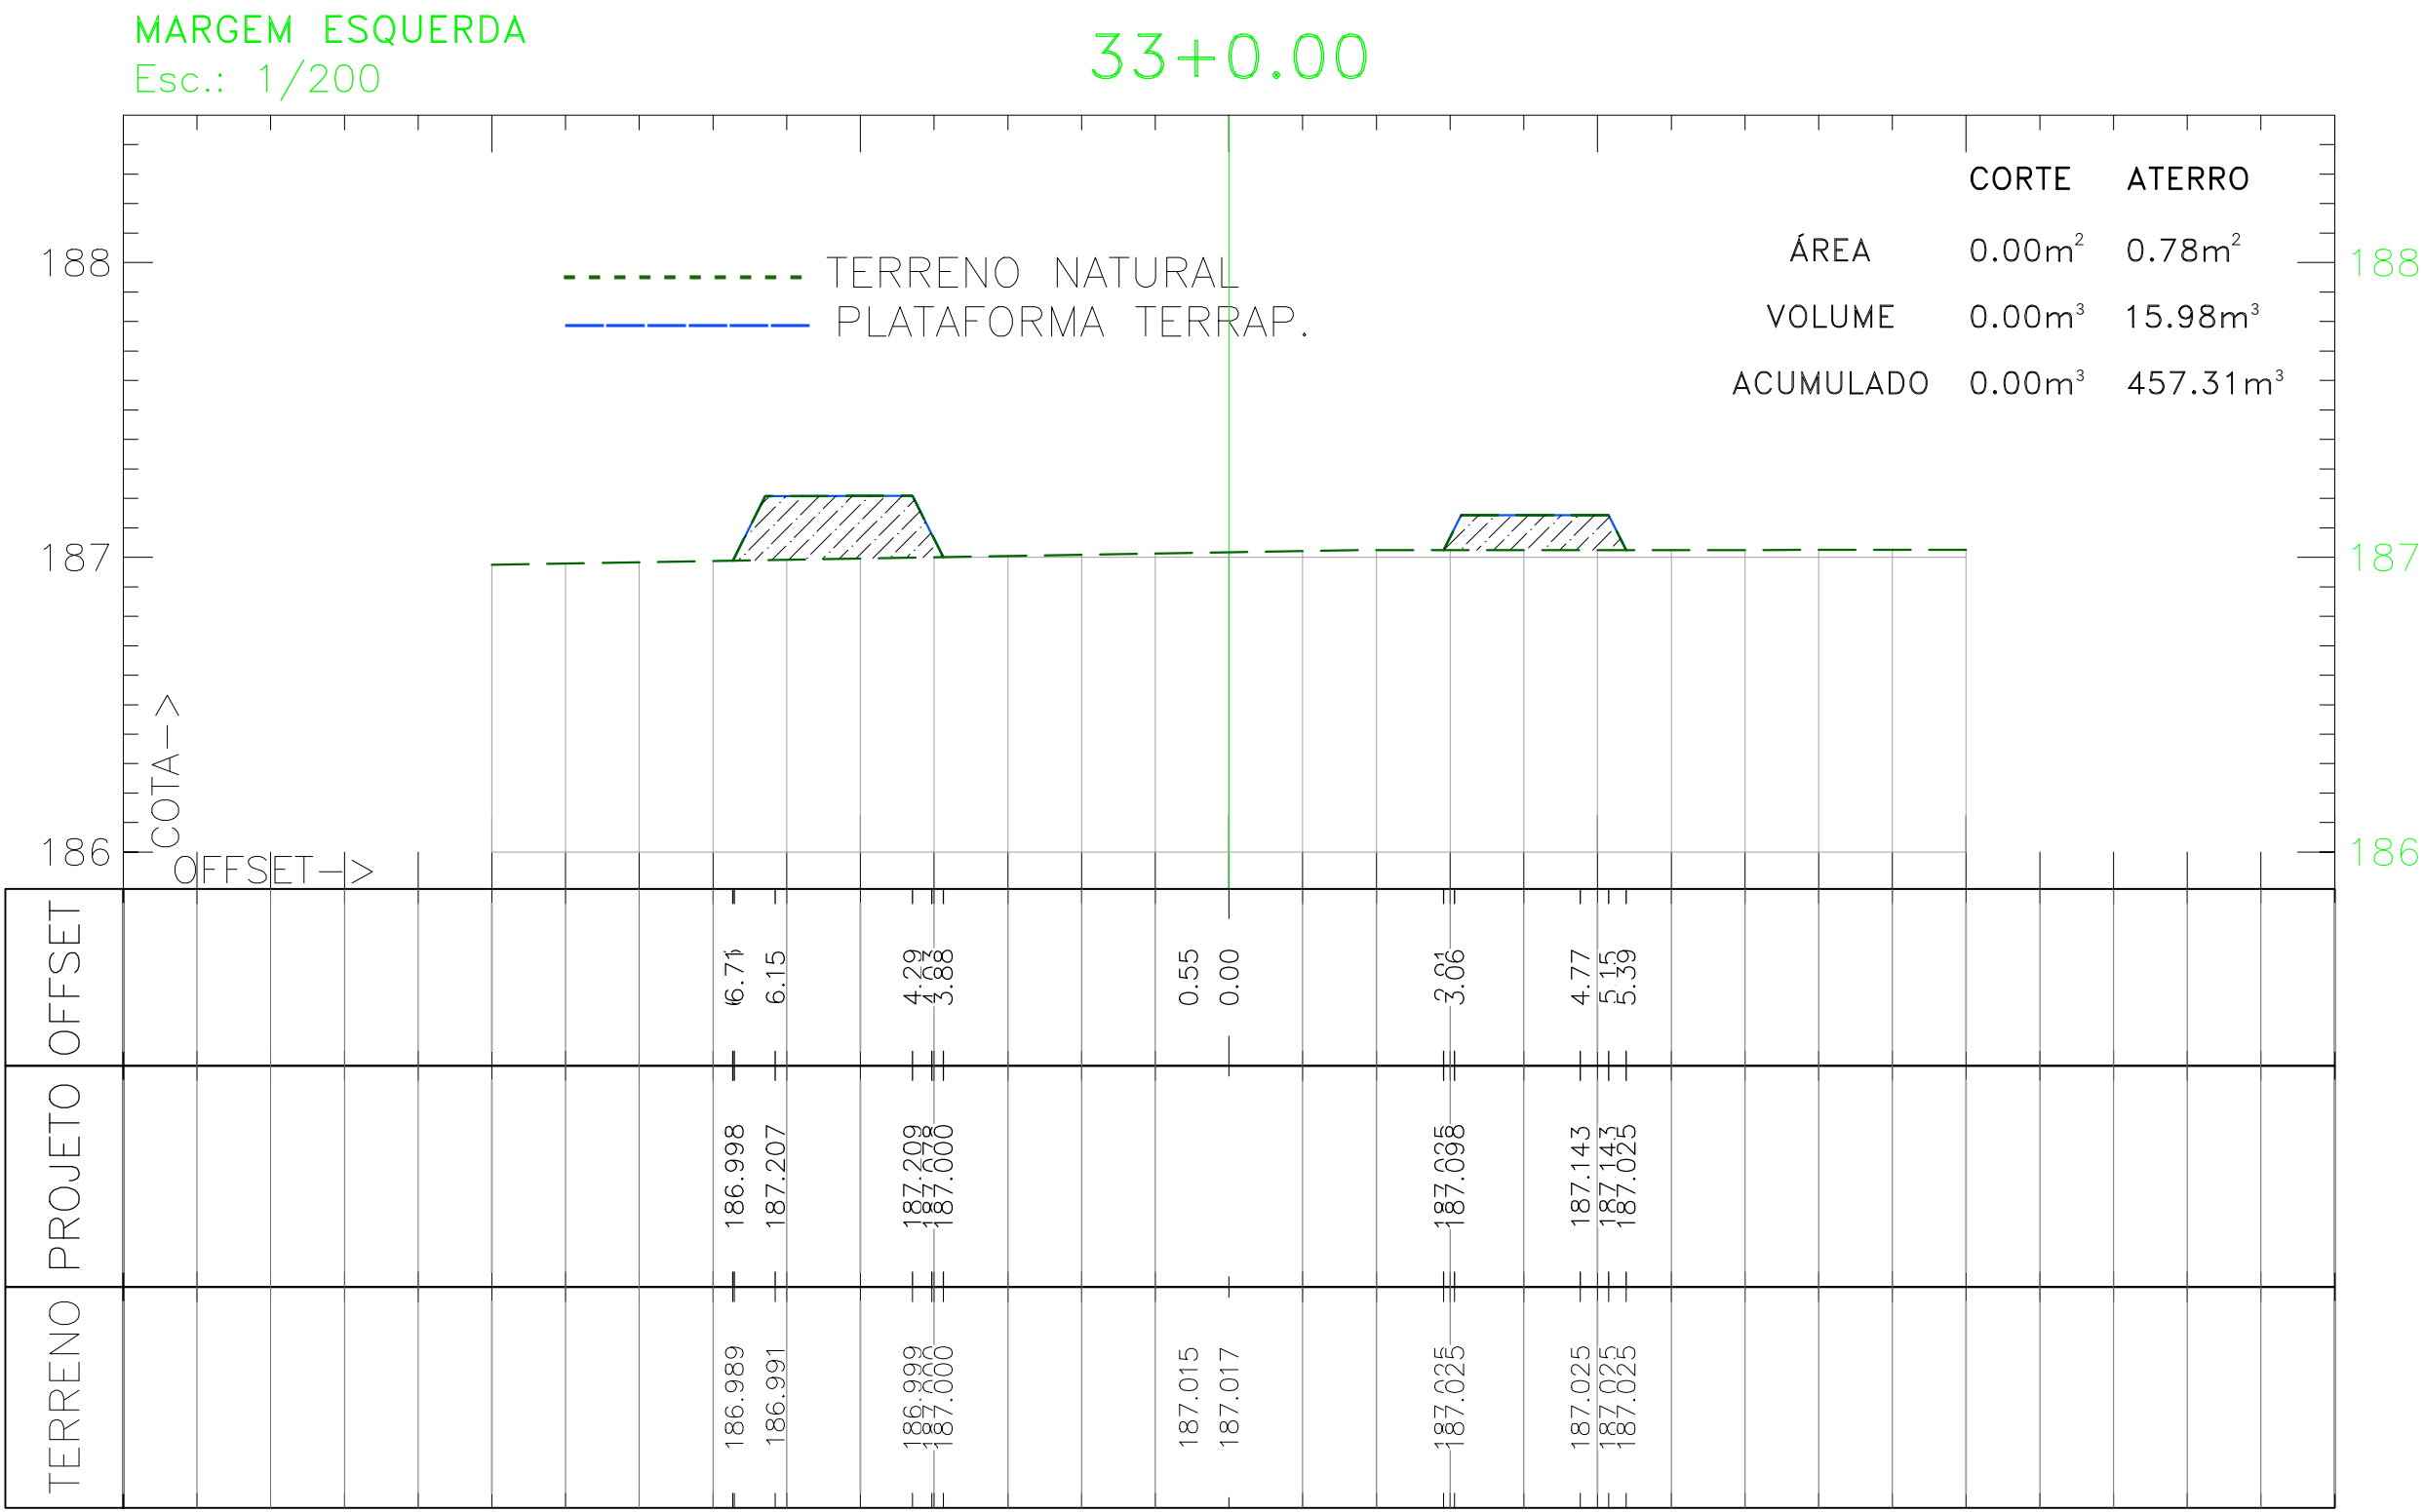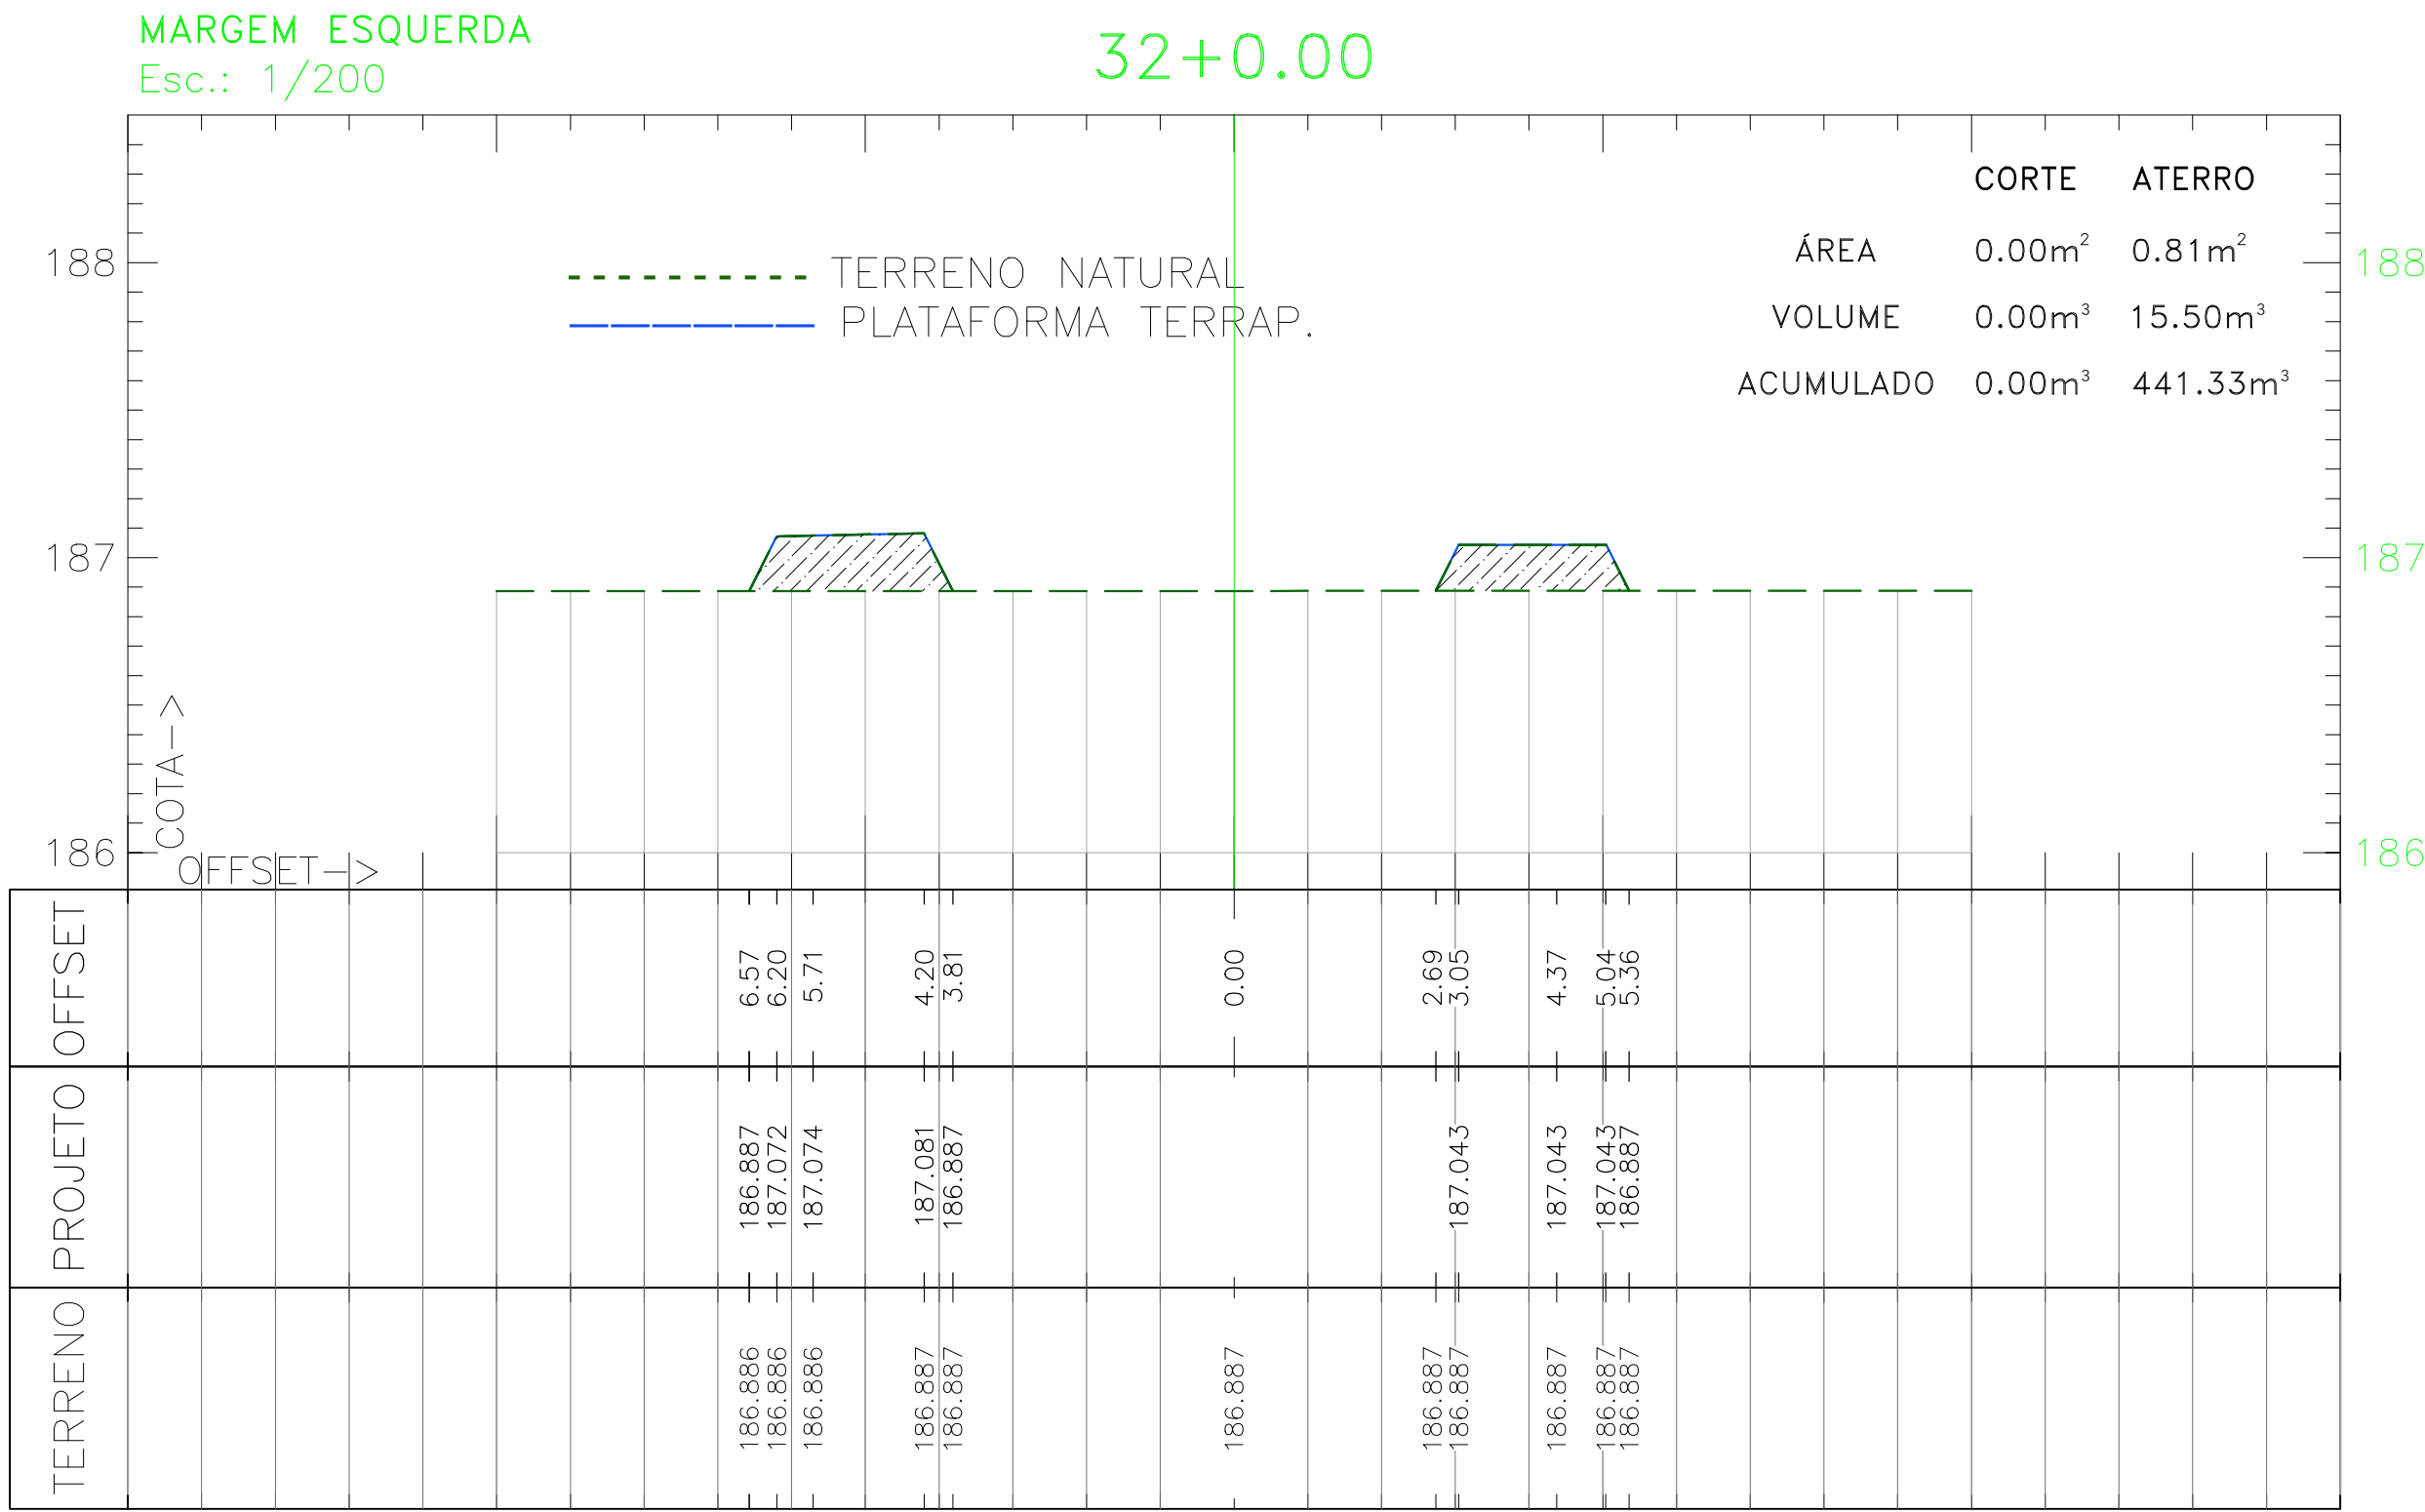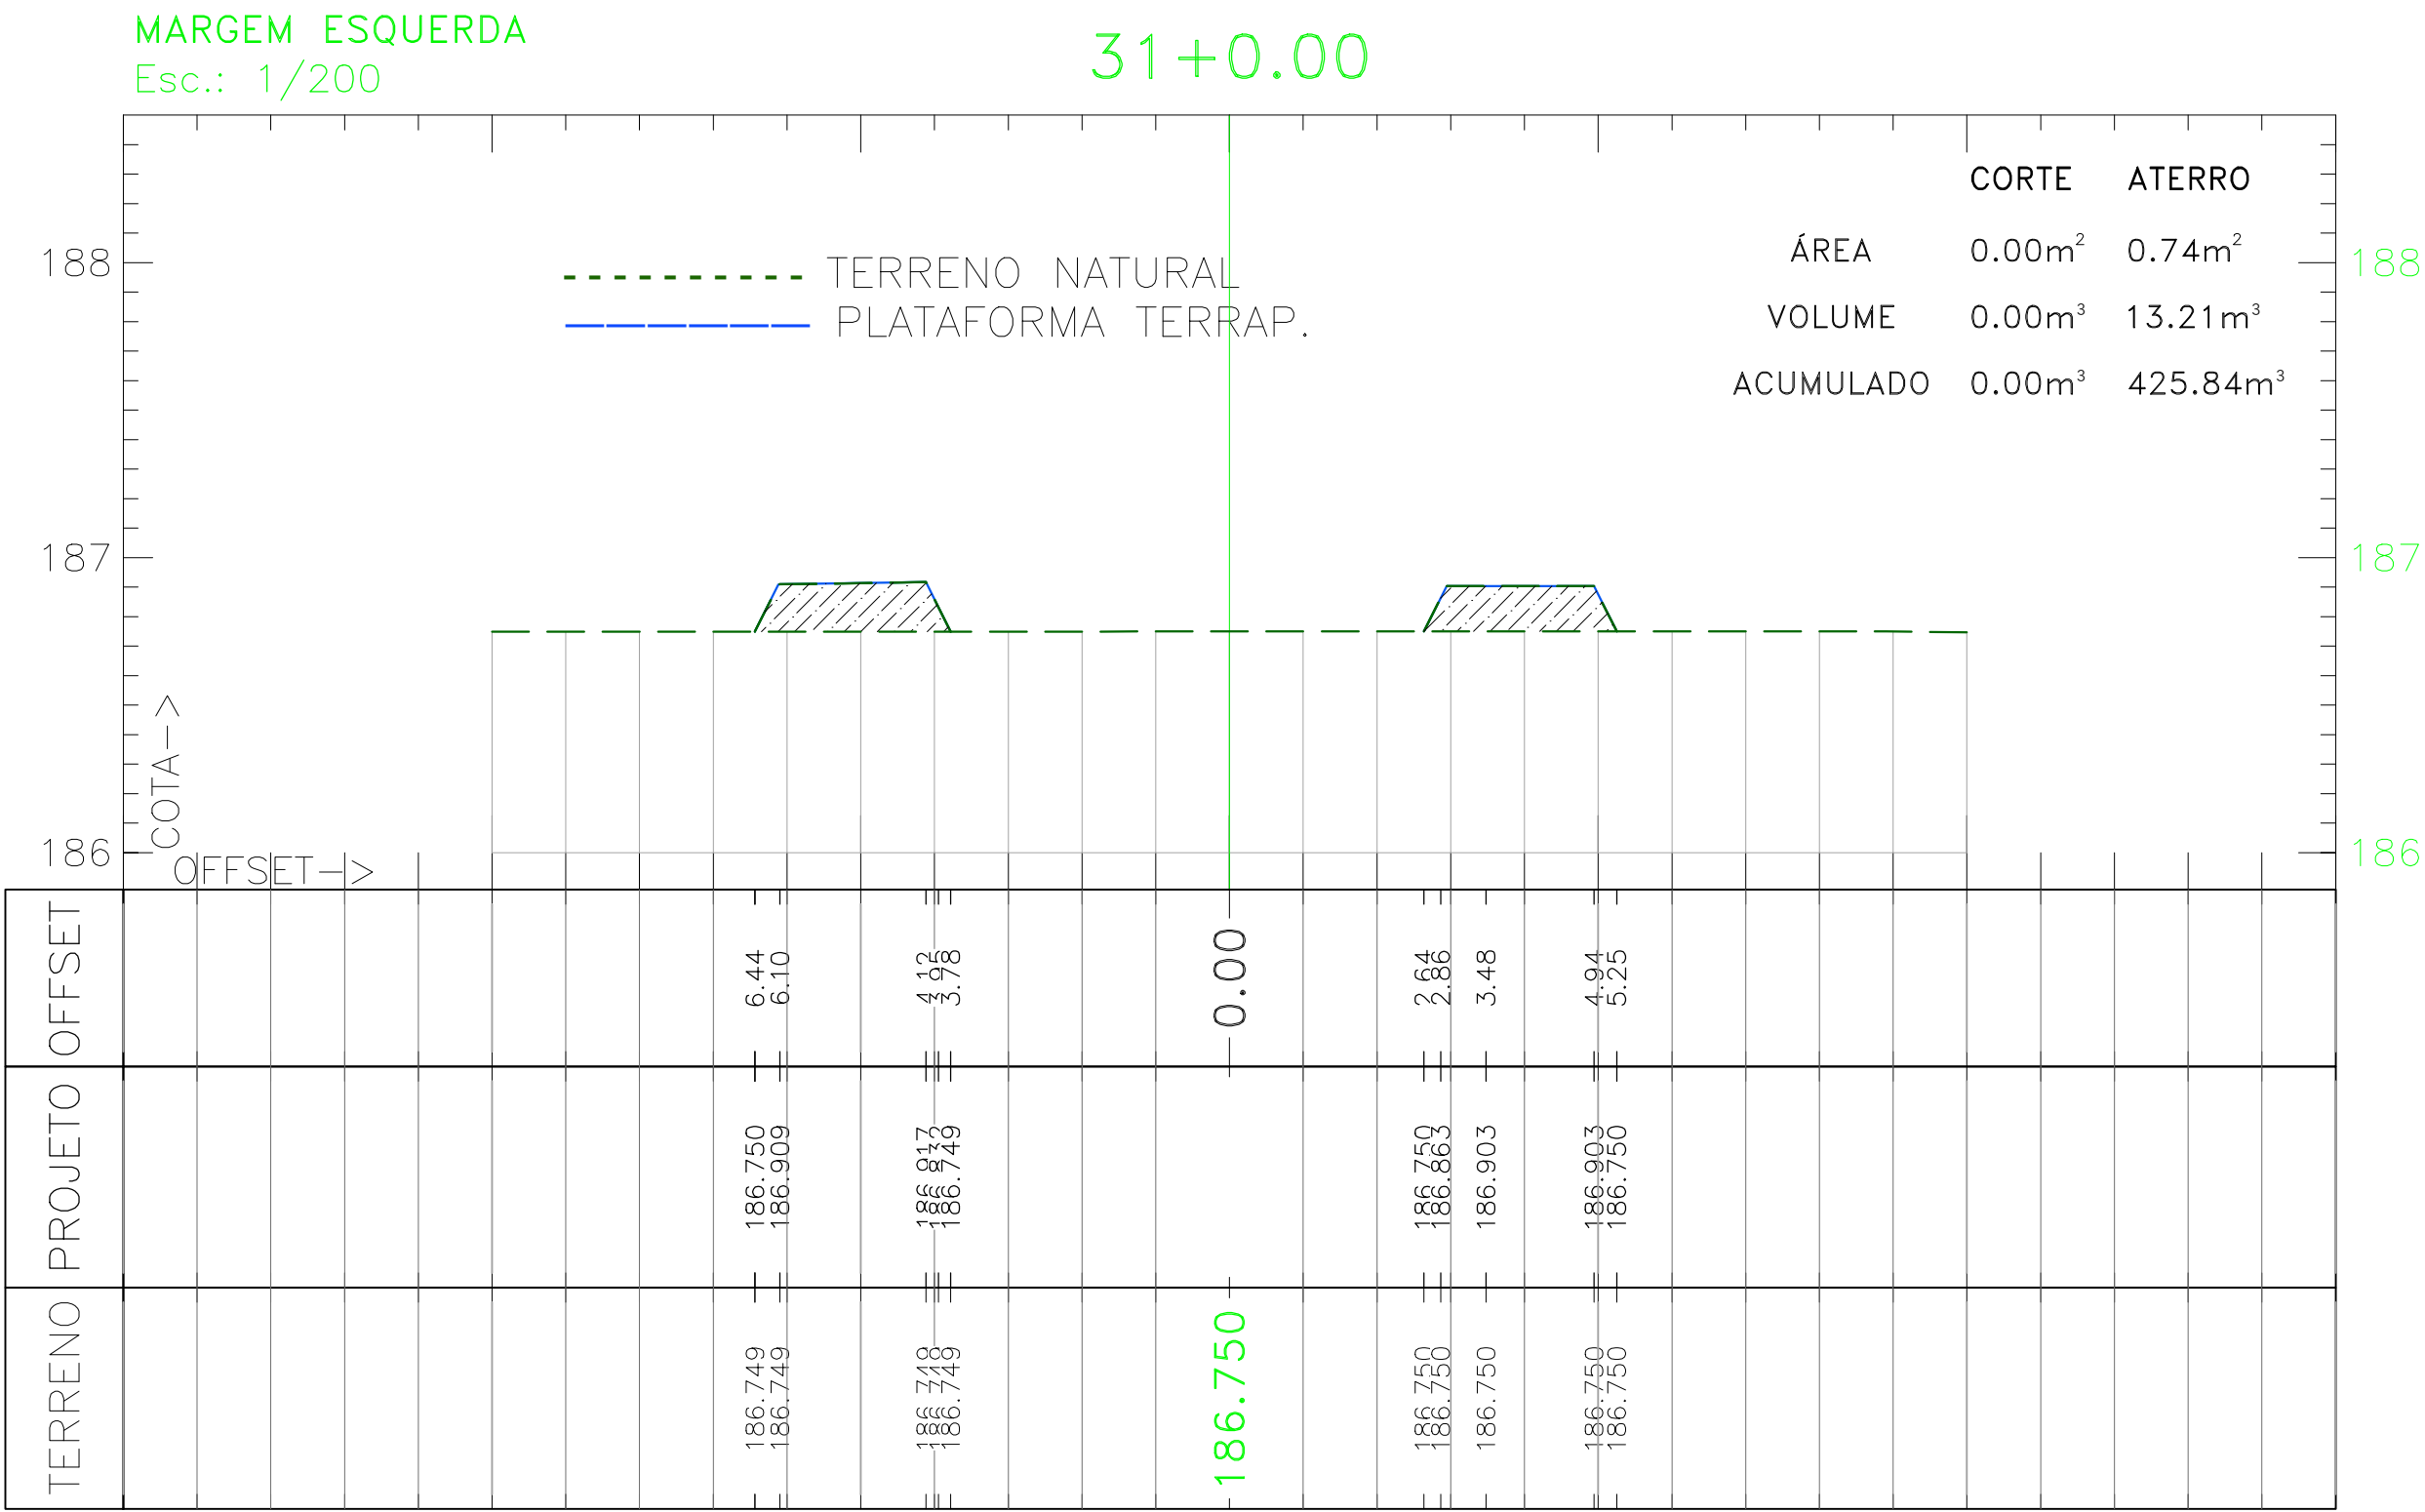

SERVIÇOS, PROJETOS E ACESSORIA LTDA.  
Fone: (65) 3642-4045 Av. Historiador Rubens de Mendonça, 1856 - Edifício Cuiabá  
Office Tower, Sl. 506 CEP: 78050-000 - Cuiabá - MT

PREFEITURA MUNICIPAL  
APPROVAÇÃO

LUIS FELIPE CARVALHO B. LIMA  
ENGENHEIRO CIVIL  
CREA-MT 121.523-083-6

OBRA CONSTRUÇÃO DA PISTA DE CAMINHADA E ACADEMIA AO AR LIVRE

PROPRIETÁRIO: PREFEITURA MUNICIPAL DE LAMBARI DOESTE / MT

LOCAL: AV. BOA VISTA - LAMBARI DOESTE / MT

ASSUNTO: TERRAPLENAGEM

SEÇÕES MARGEM ESQUERDA

ESCALA: INDICADA

ÁREA PAVIMENTAÇÃO:

DATA: ABRIL / 2025





FOLHA Nº:

21

1/25

0 1 2 3 4 5  
cm

Formato: A1 (841x594mm)

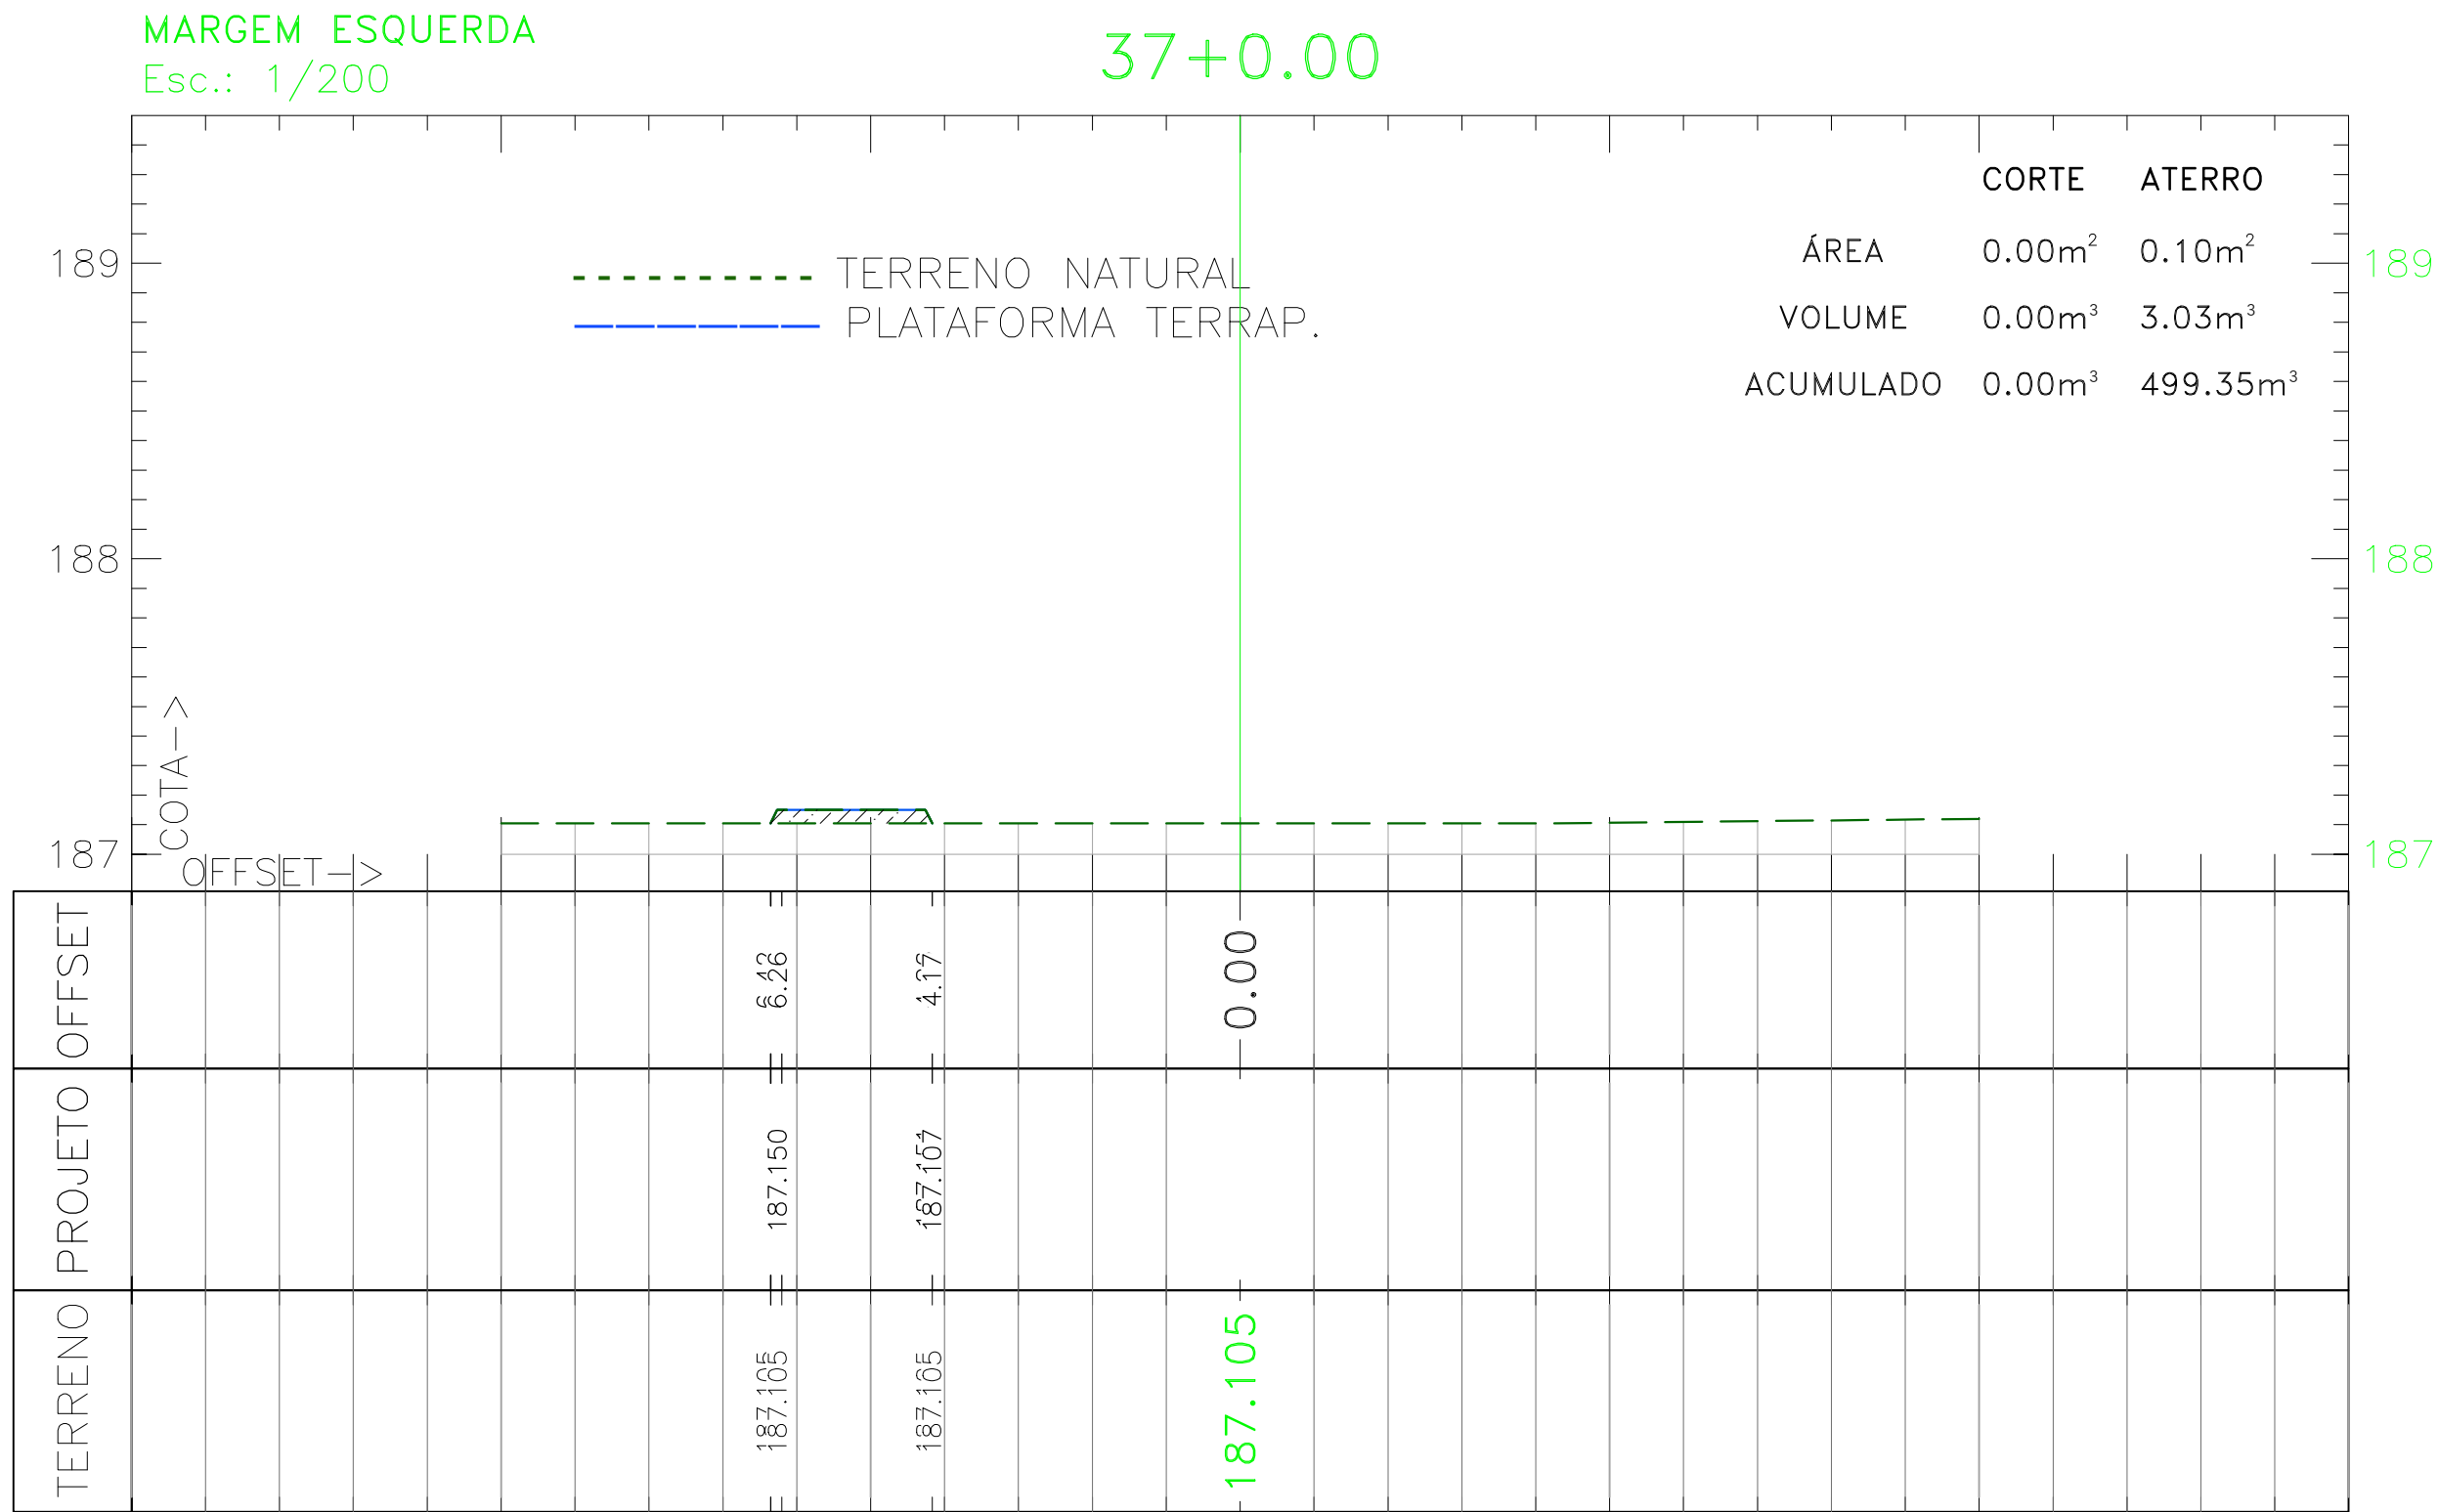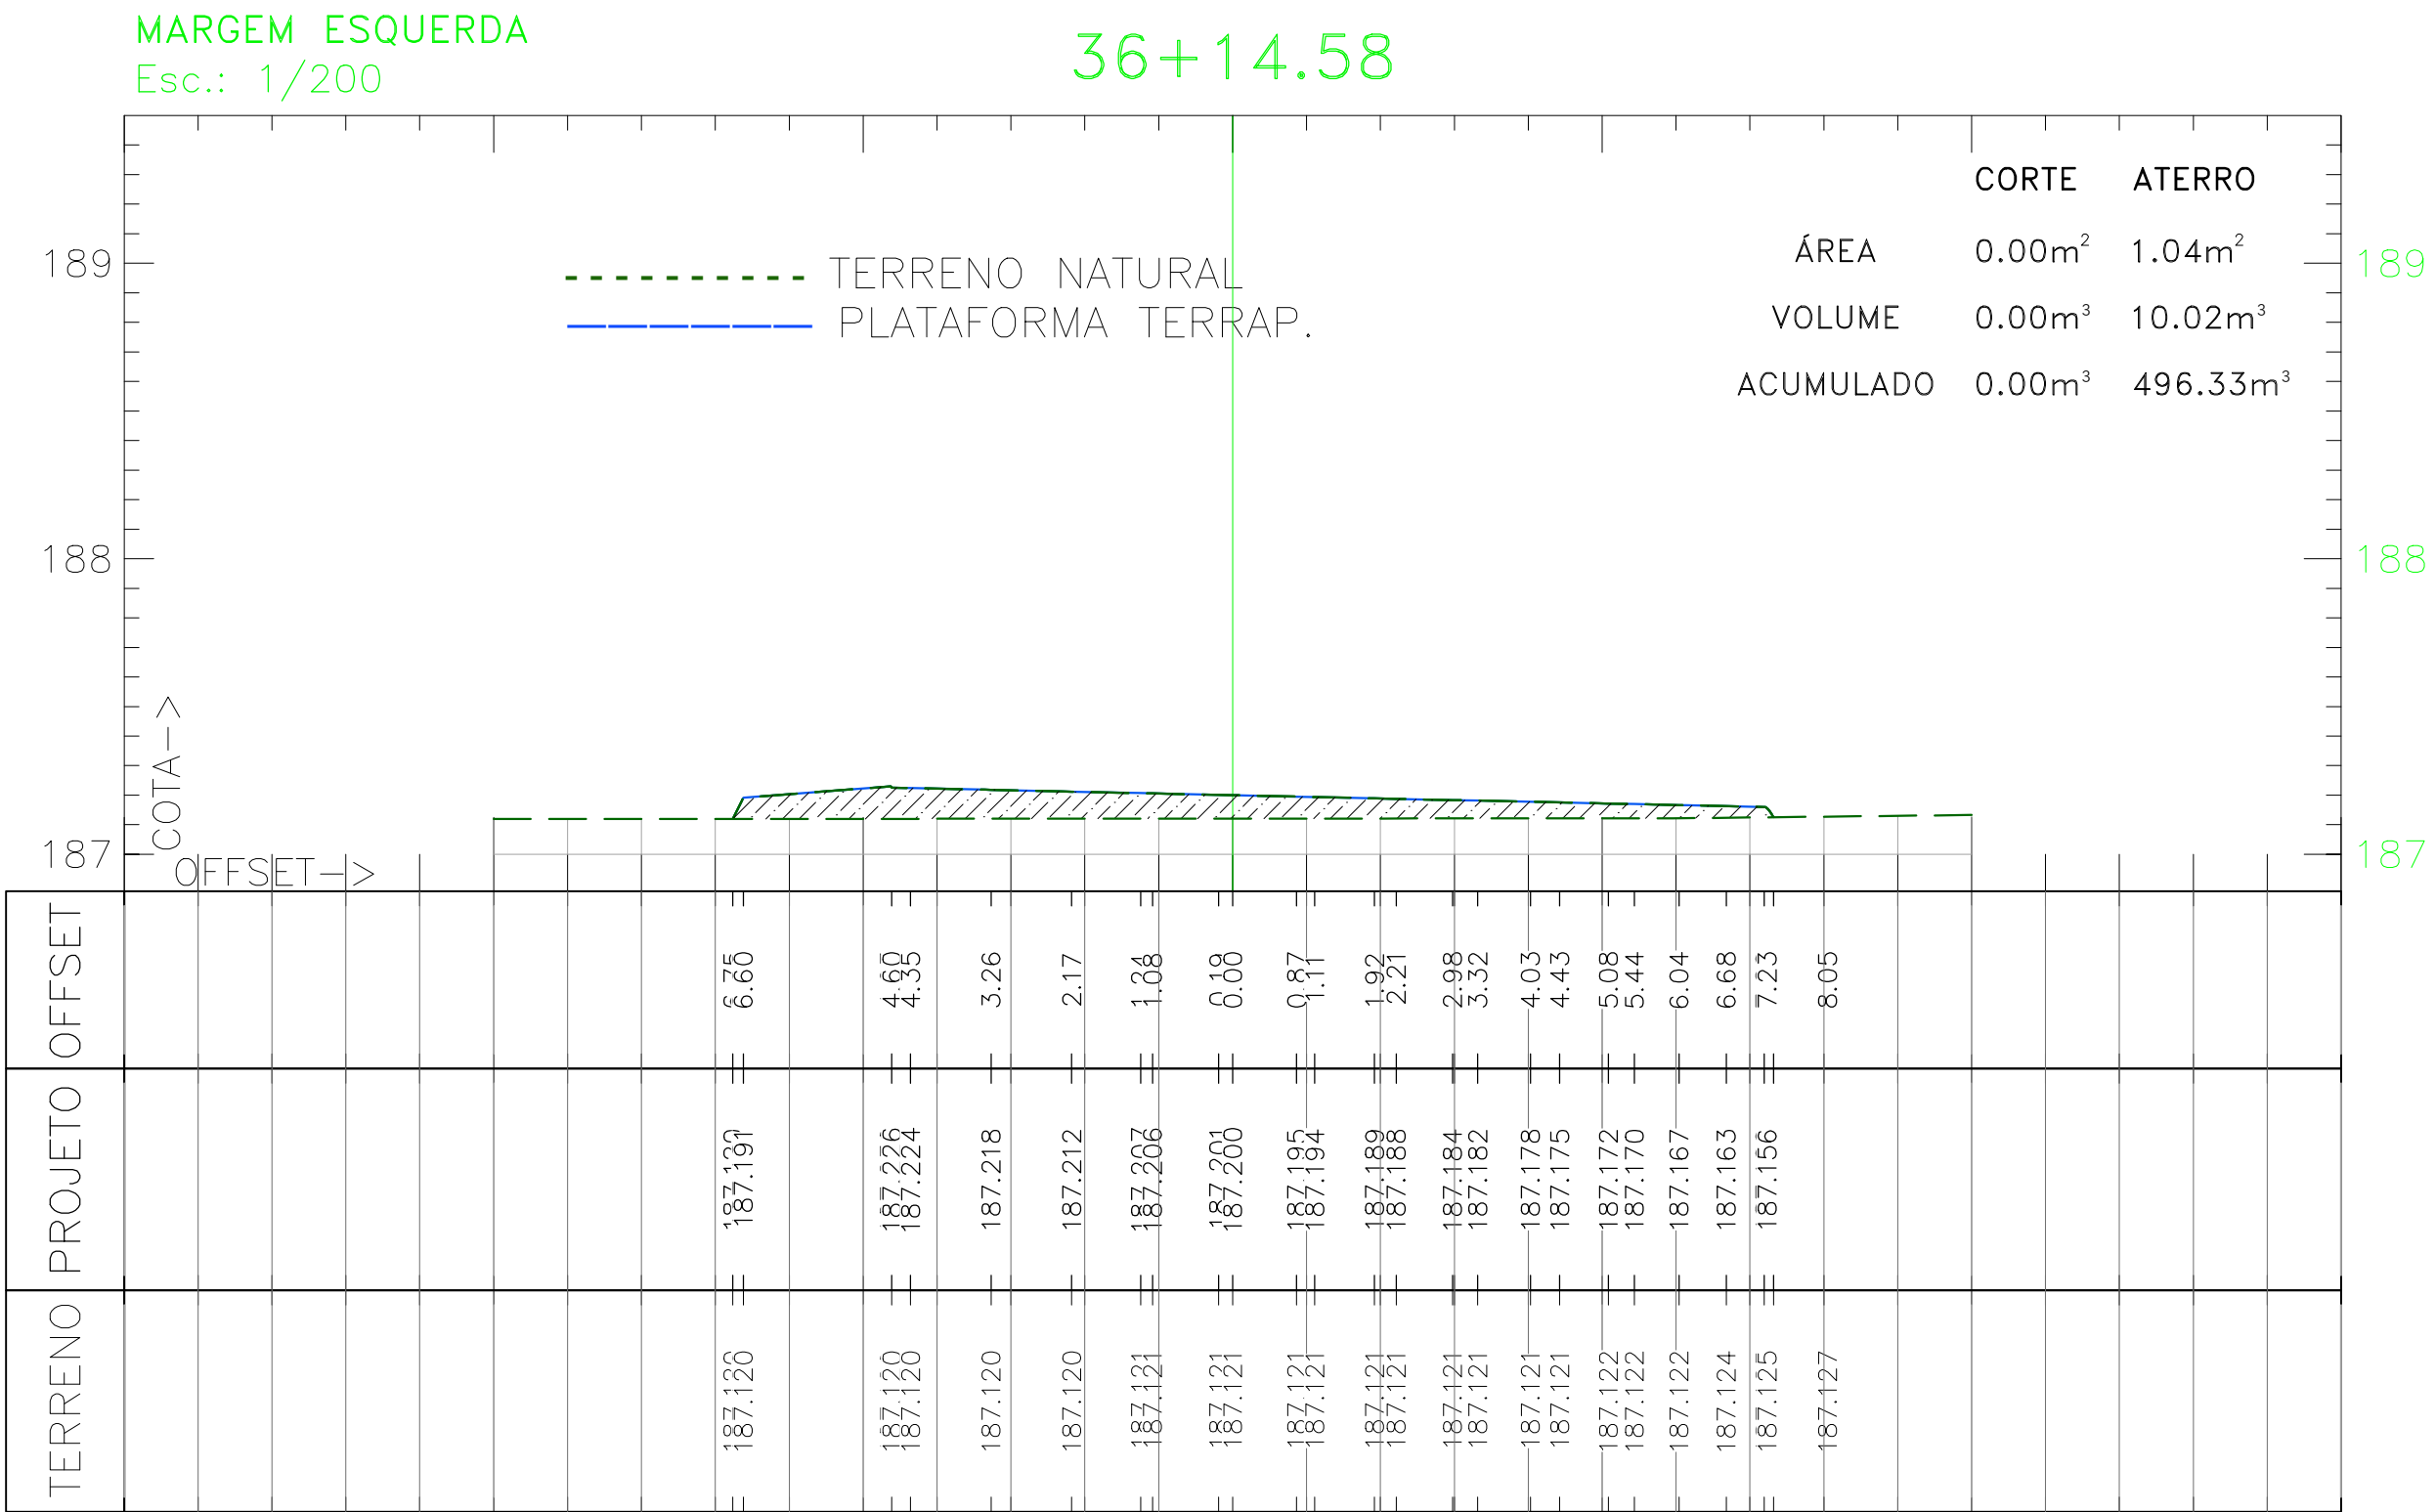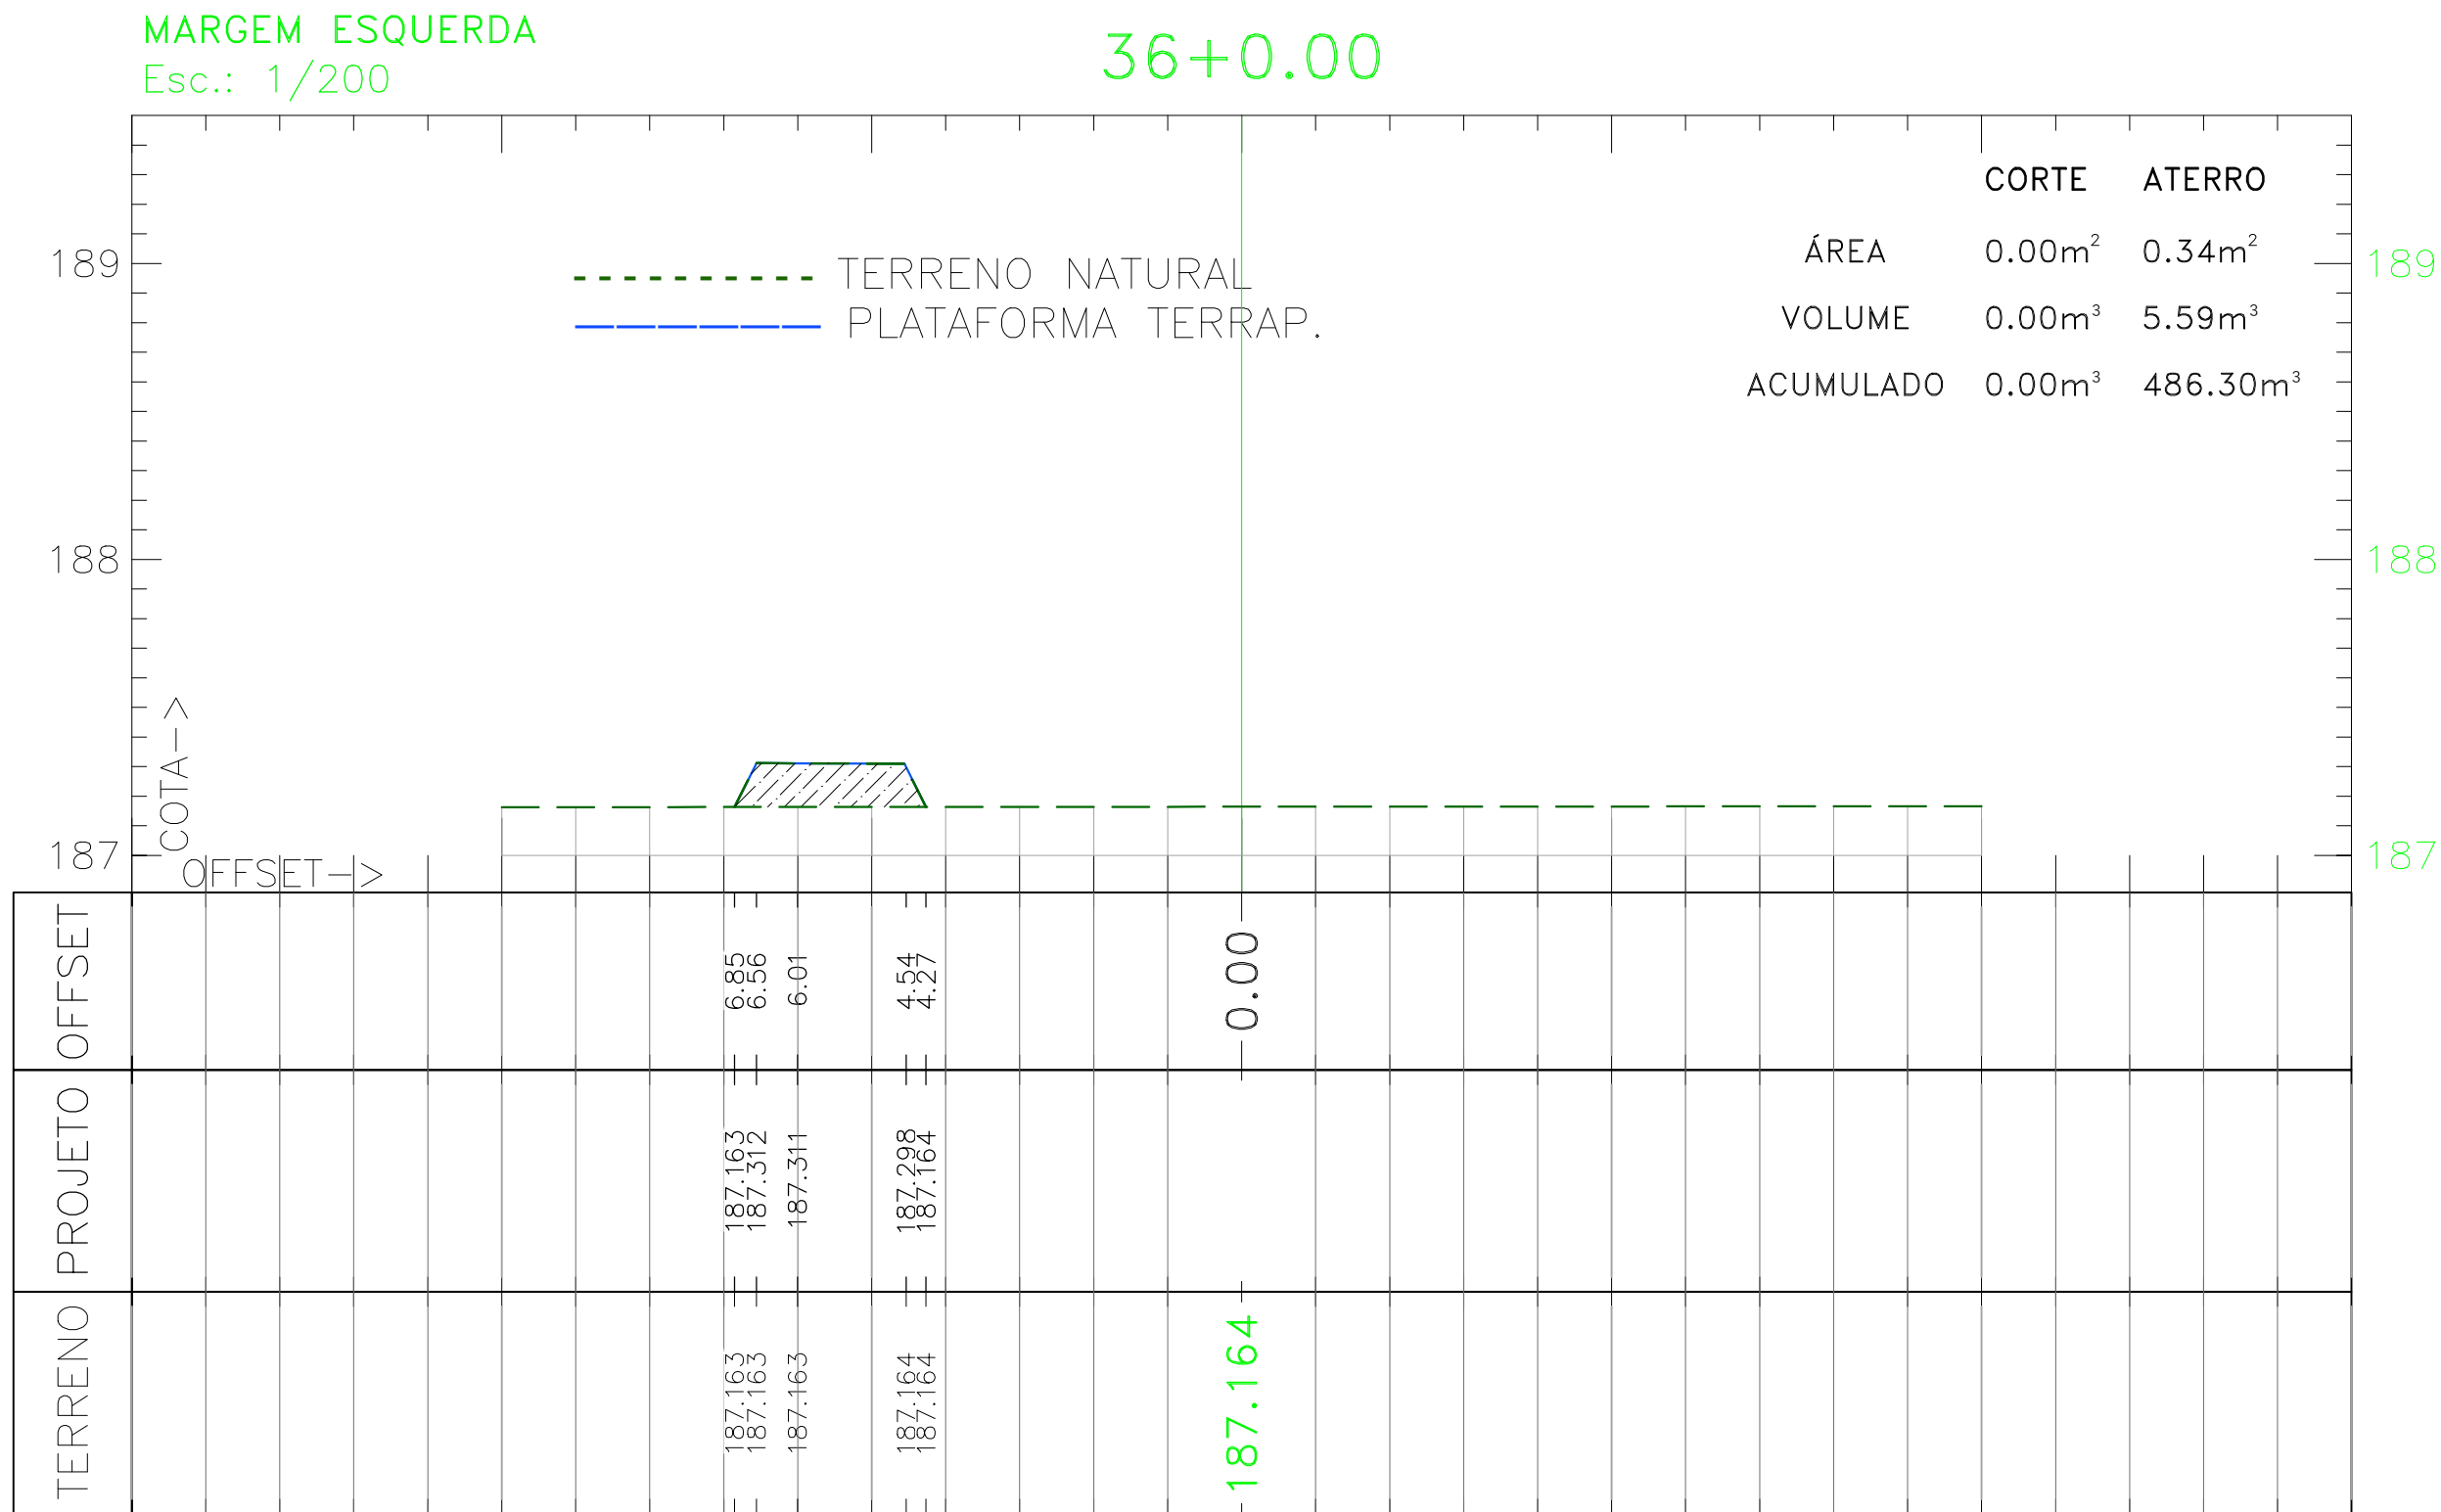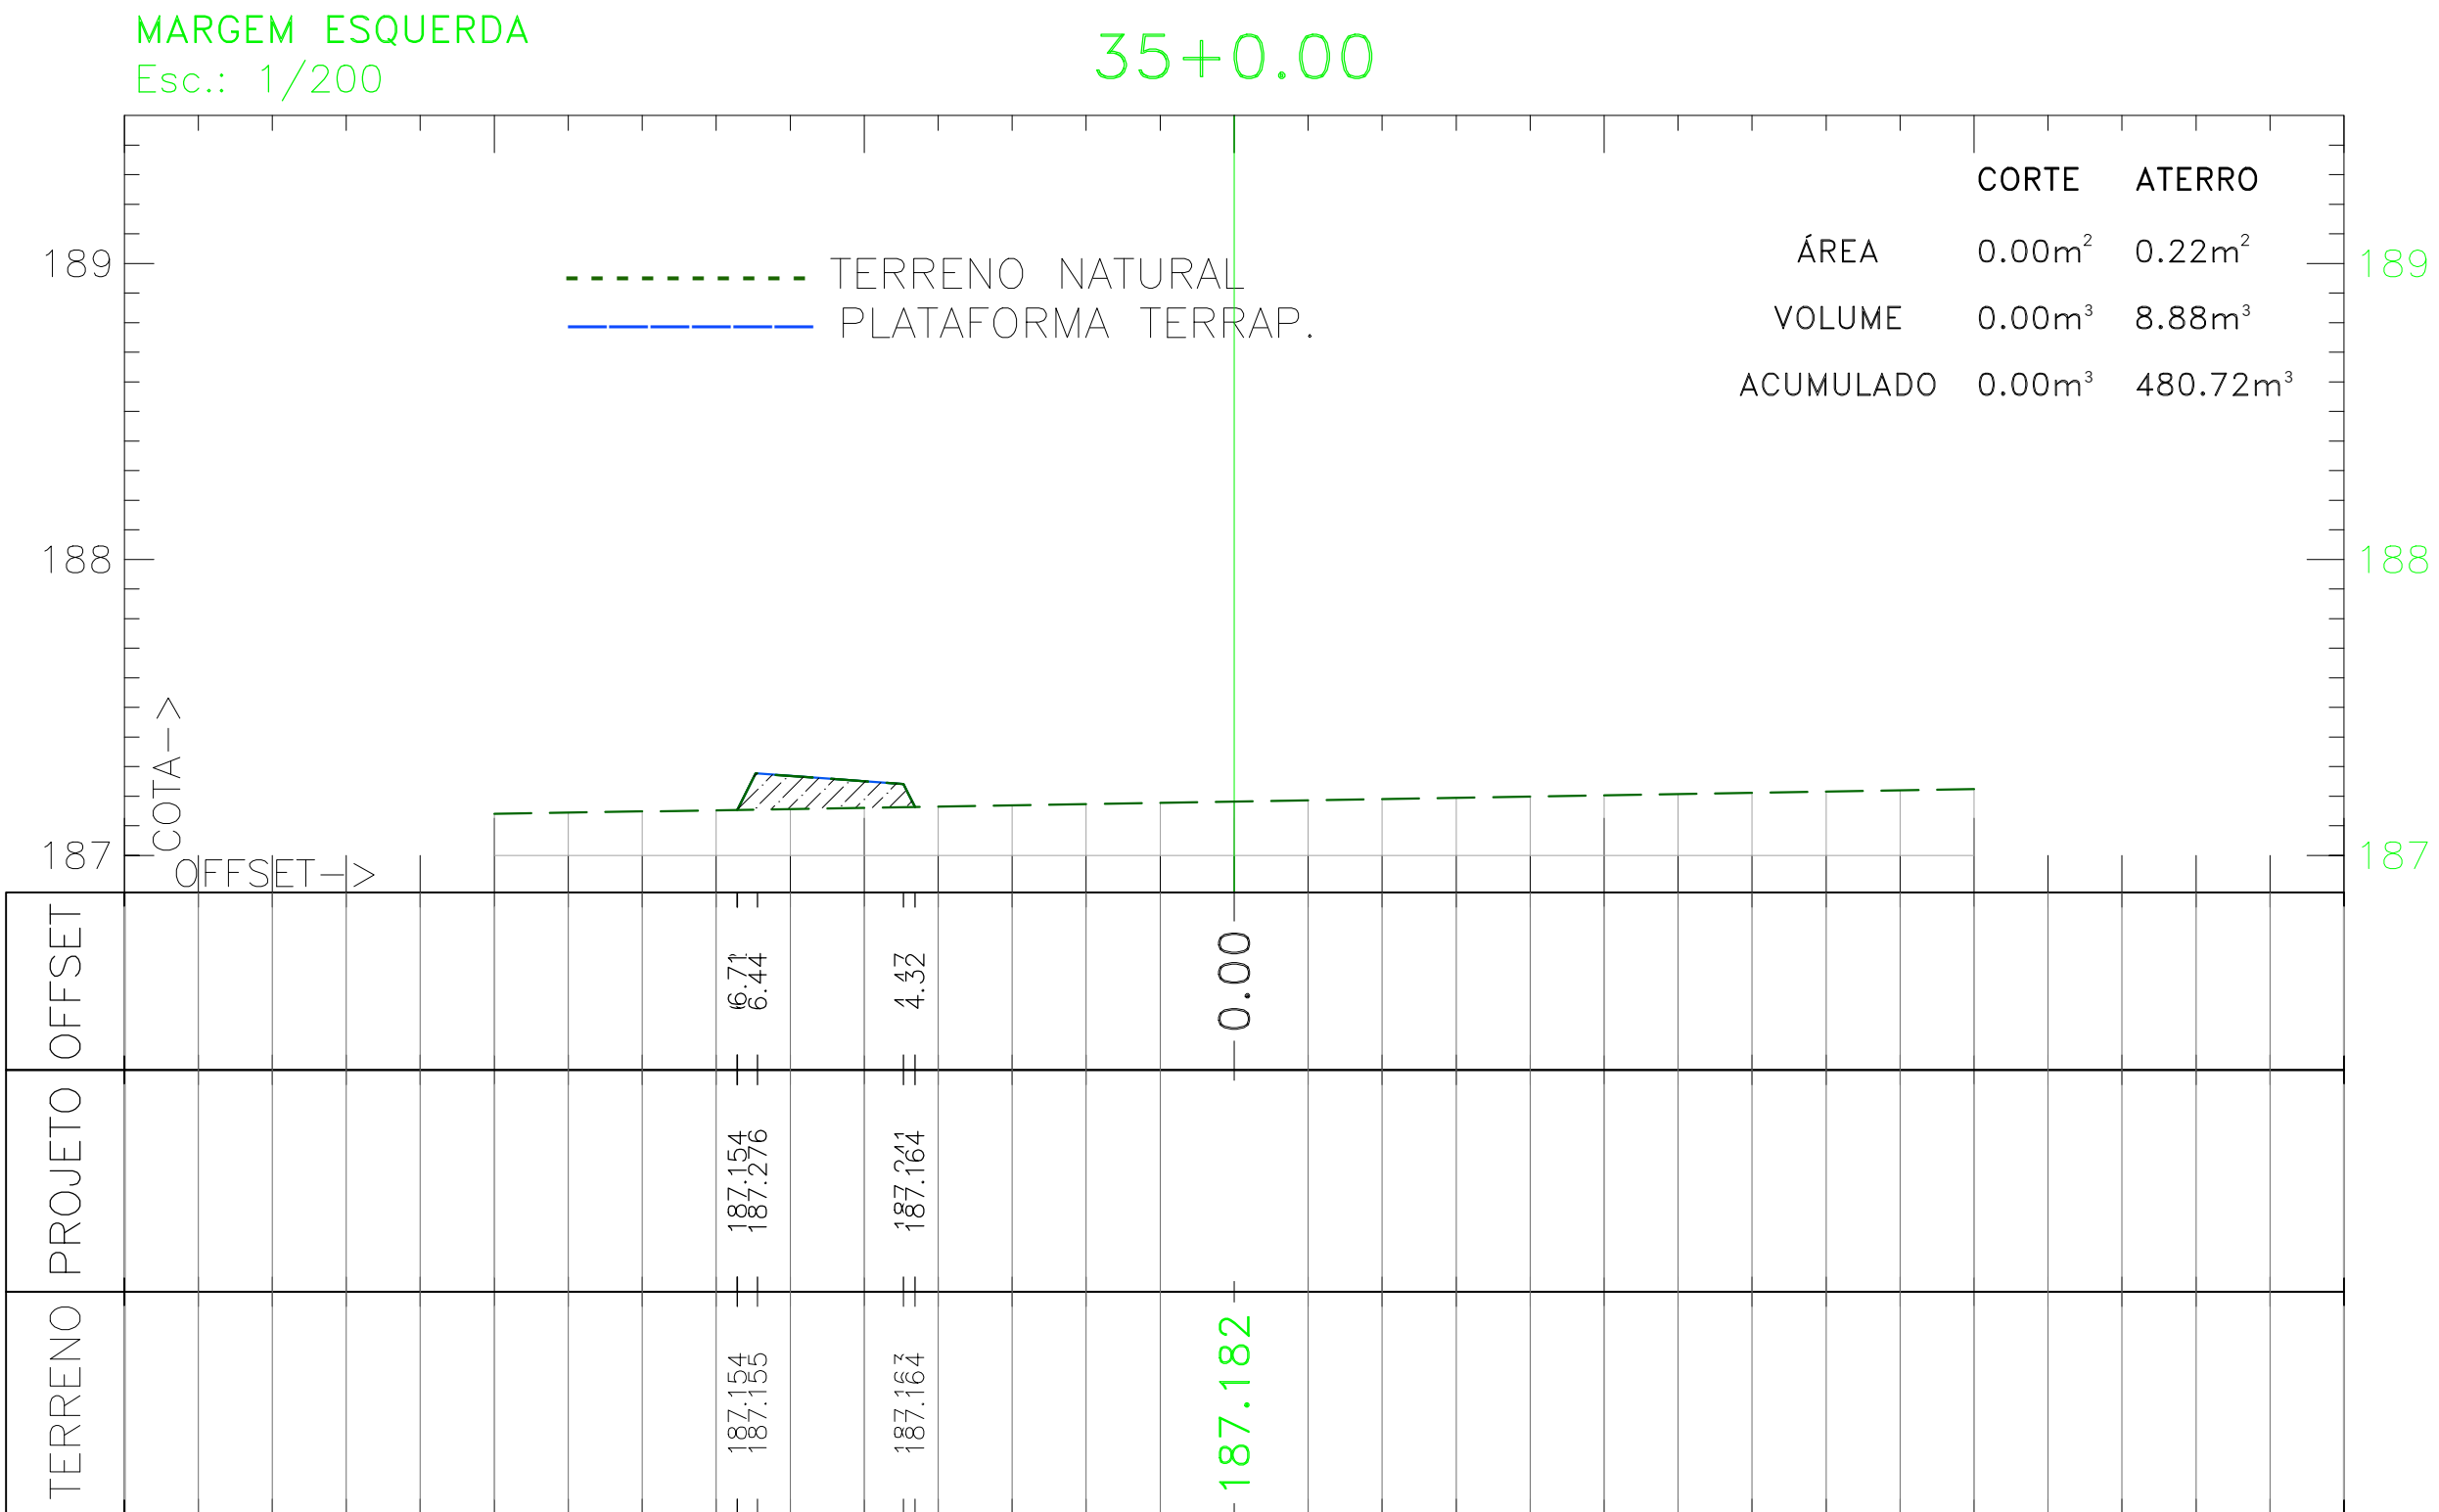

SERVIÇOS, PROJETOS E ACESSORIA LTDA.  
Fone: (65) 3642-4045 Av. Historador Rubens de Mendonça, 1856 - Edifício Cuiabá  
Office Tower, Sl. 506 CEP: 78050-000 - Cuiabá - MT

PREFEITURA MUNICIPAL  
APROVAÇÃO

LUIS FELIPE CARVALHO B. LIMA  
ENGENHEIRO CIVIL  
CREA-MT 121.523-0/3-6

OBRA CONSTRUÇÃO DA PISTA DE CAMINHADA E ACADEMIA AO AR LIVRE

PROPRIETÁRIO: PREFEITURA MUNICIPAL DE LAMBARI DOESTE / MT

LOCAL: AV. BOA VISTA - LAMBARI DOESTE / MT

ASSUNTO: TERRAPLENAGEM

SEÇÕES MARGEM ESQUERDA

ESCALA: INDICADA

ÁREA PAVIMENTAÇÃO:

DATA: ABRIL / 2025





FOLHA N.º:

22

123

0 1 2 3 4 5  
cm

Formato: A1 (841x594mm)

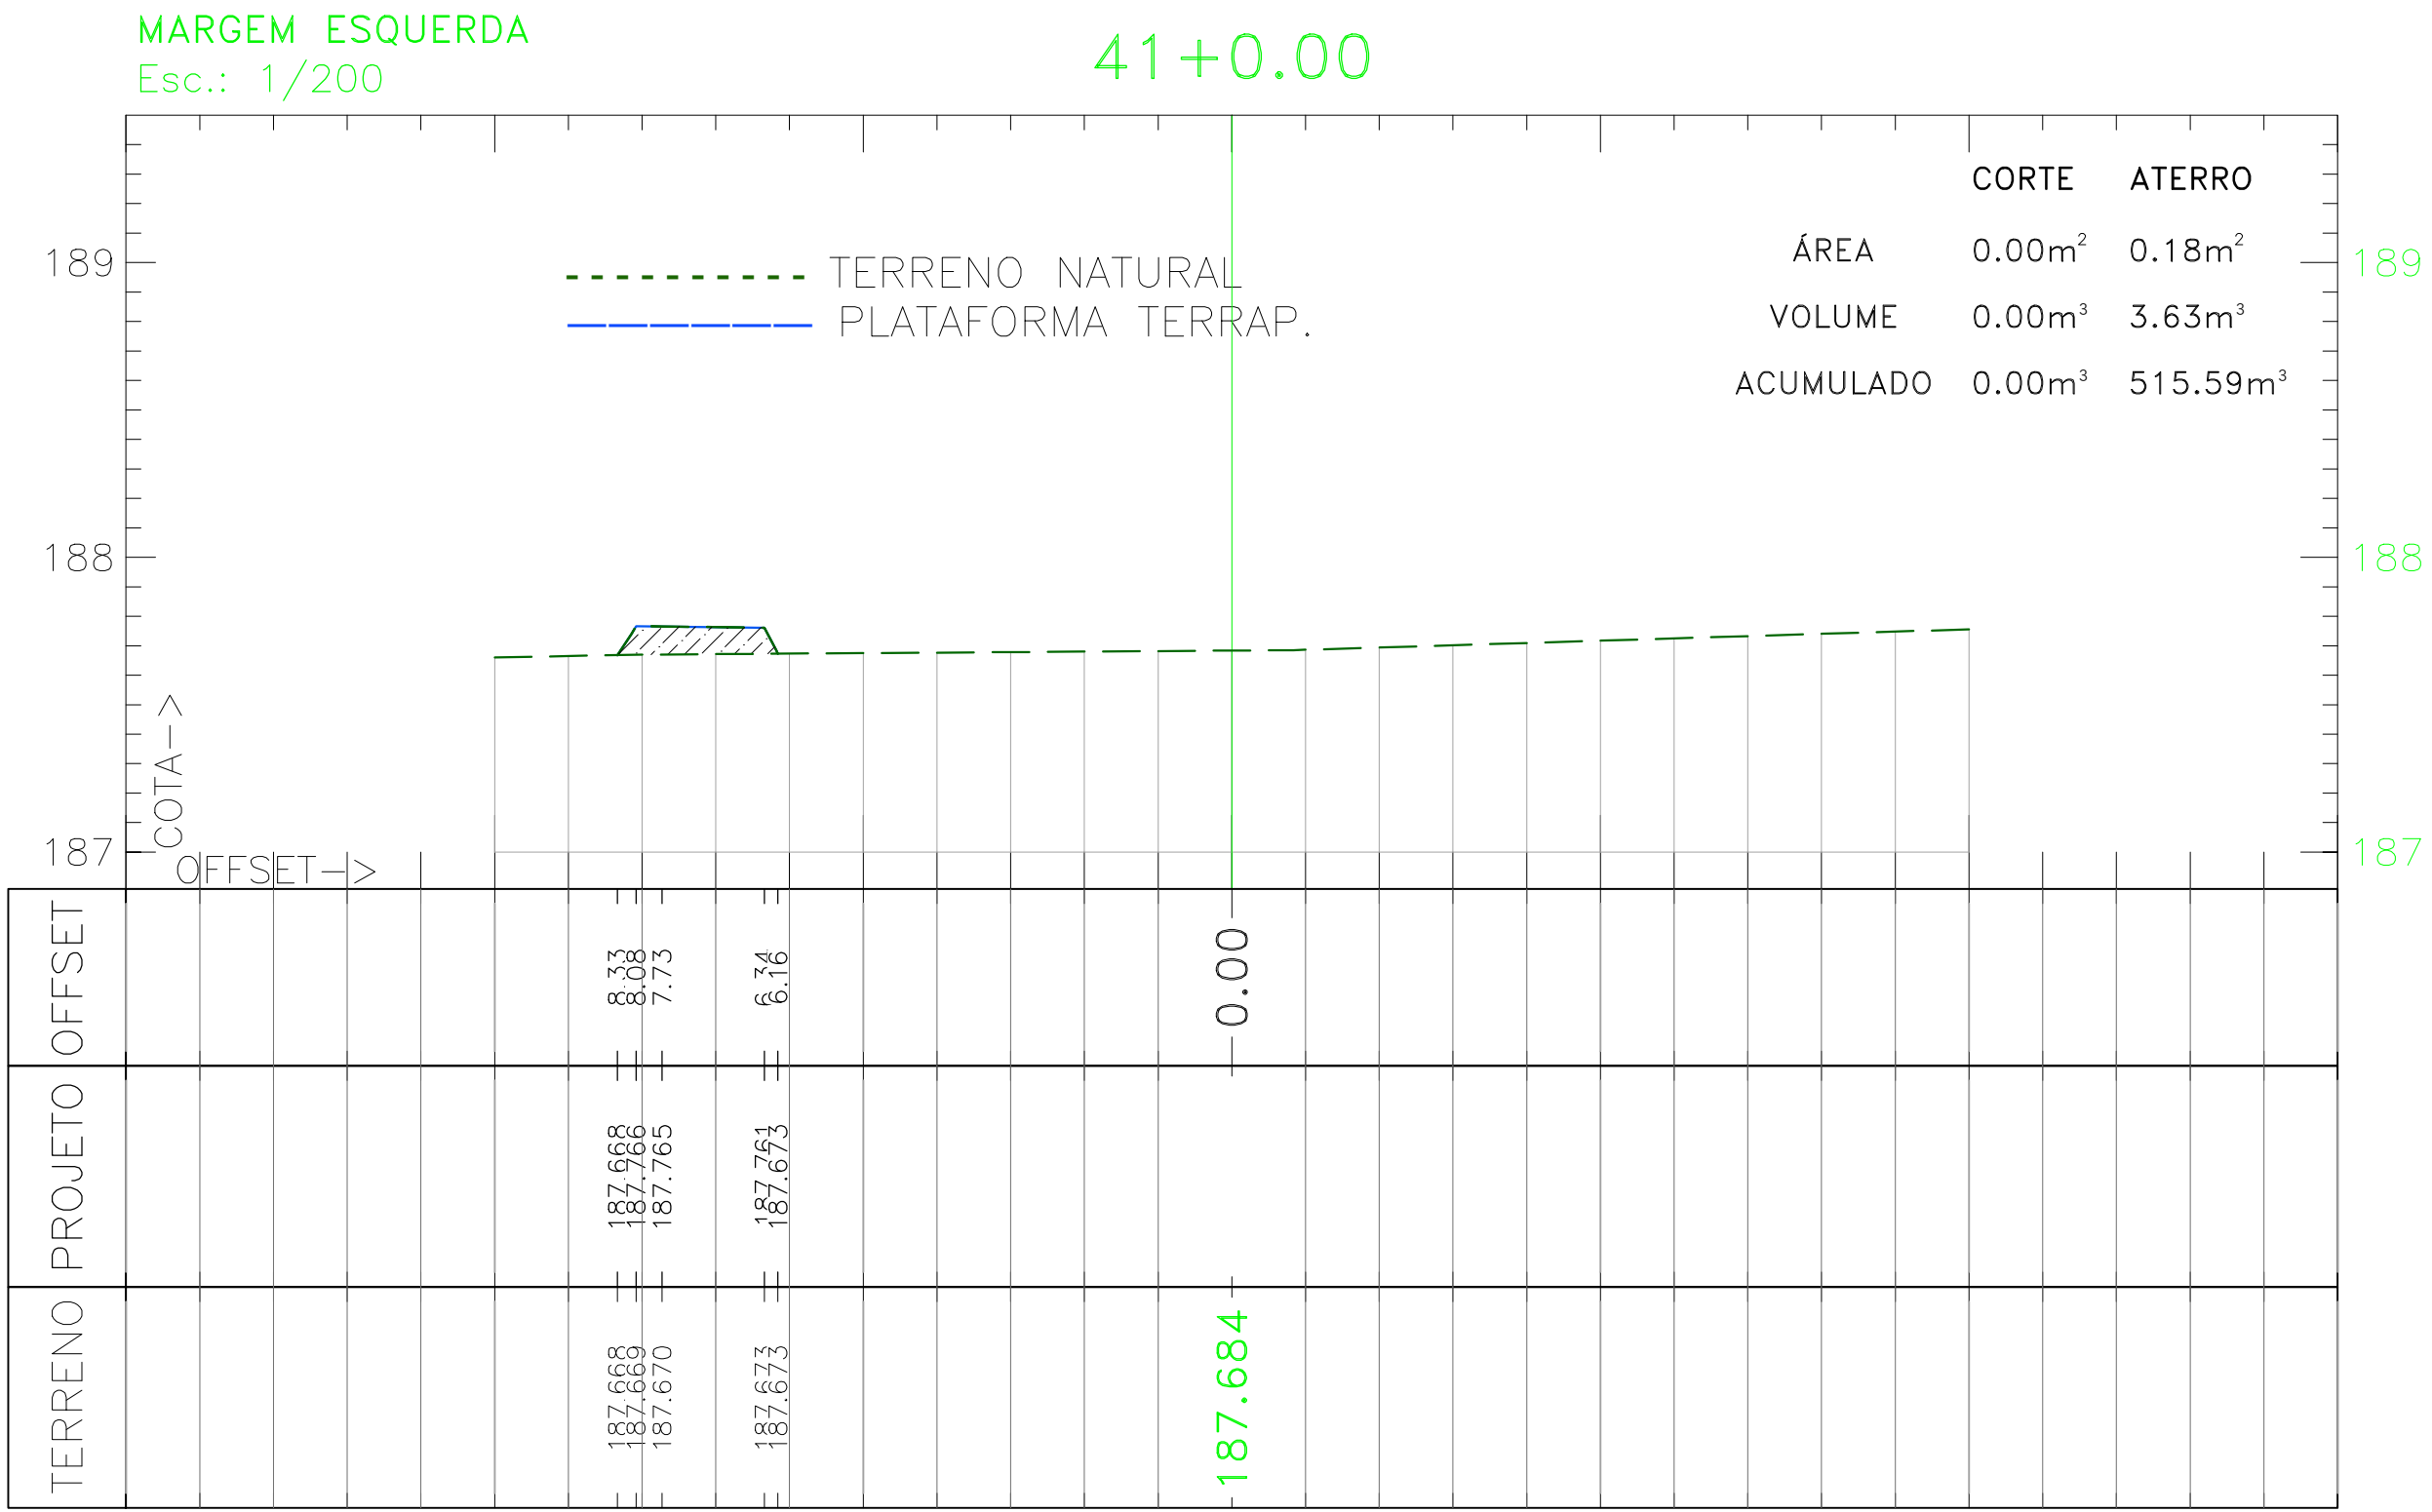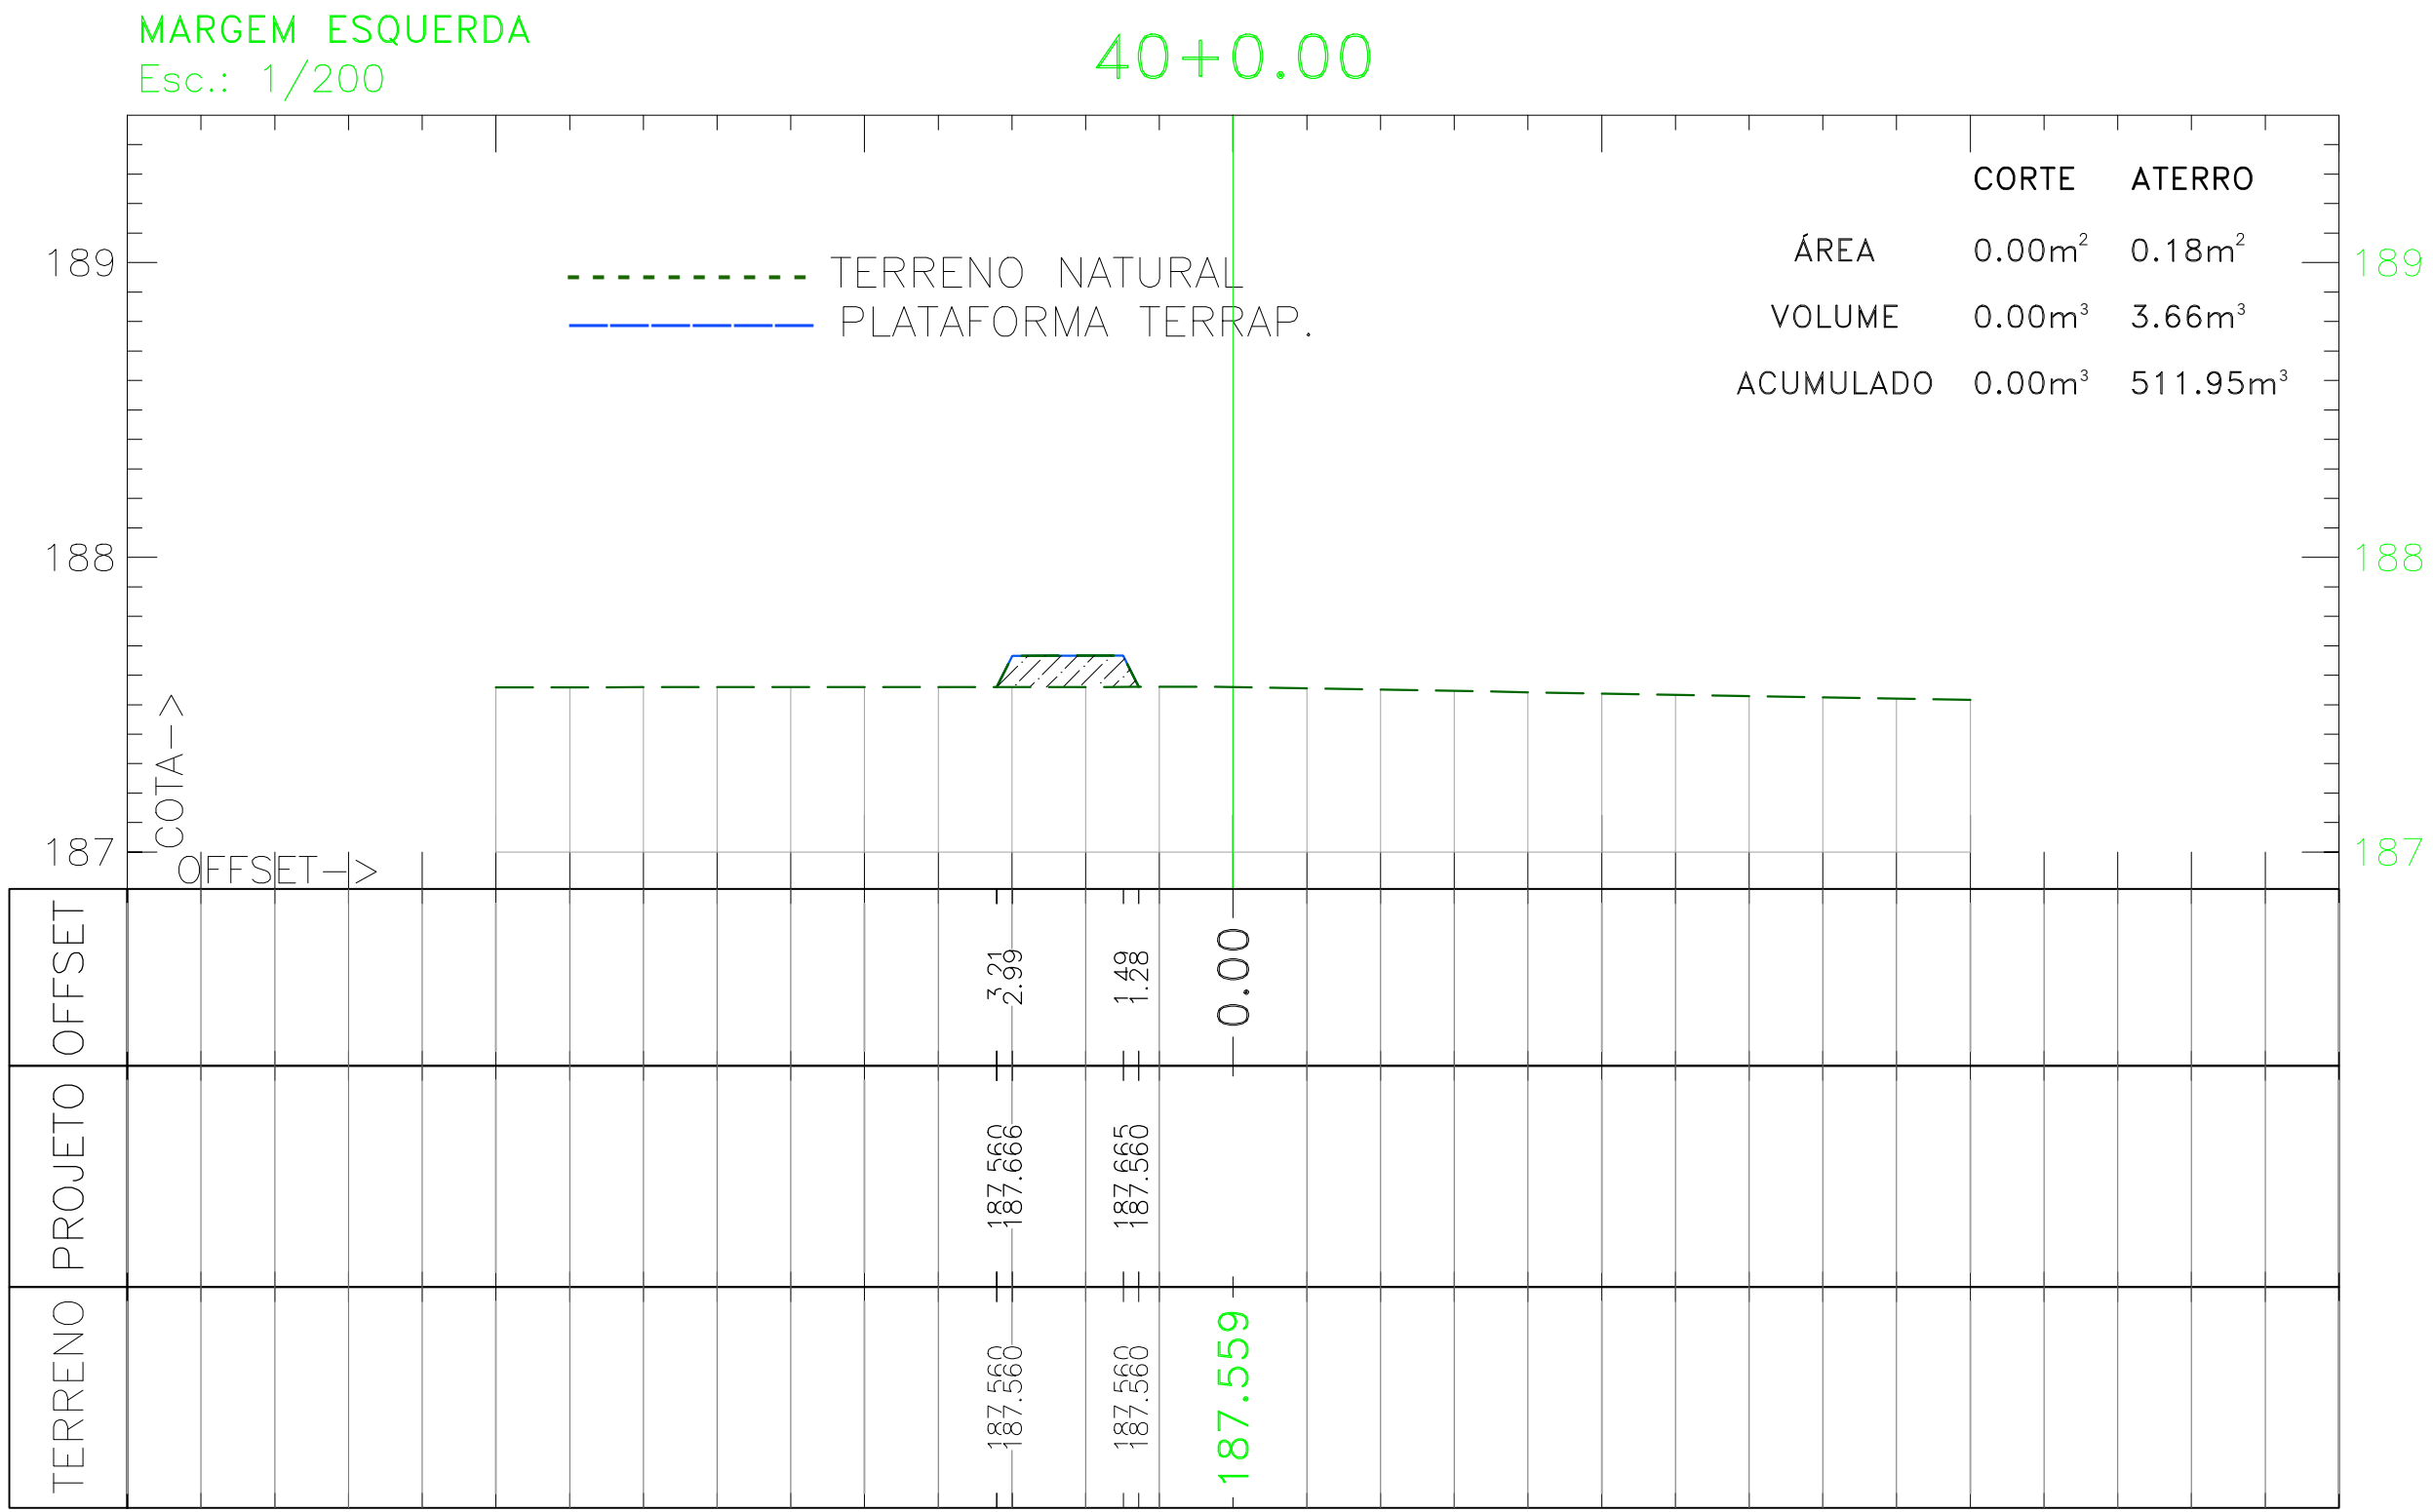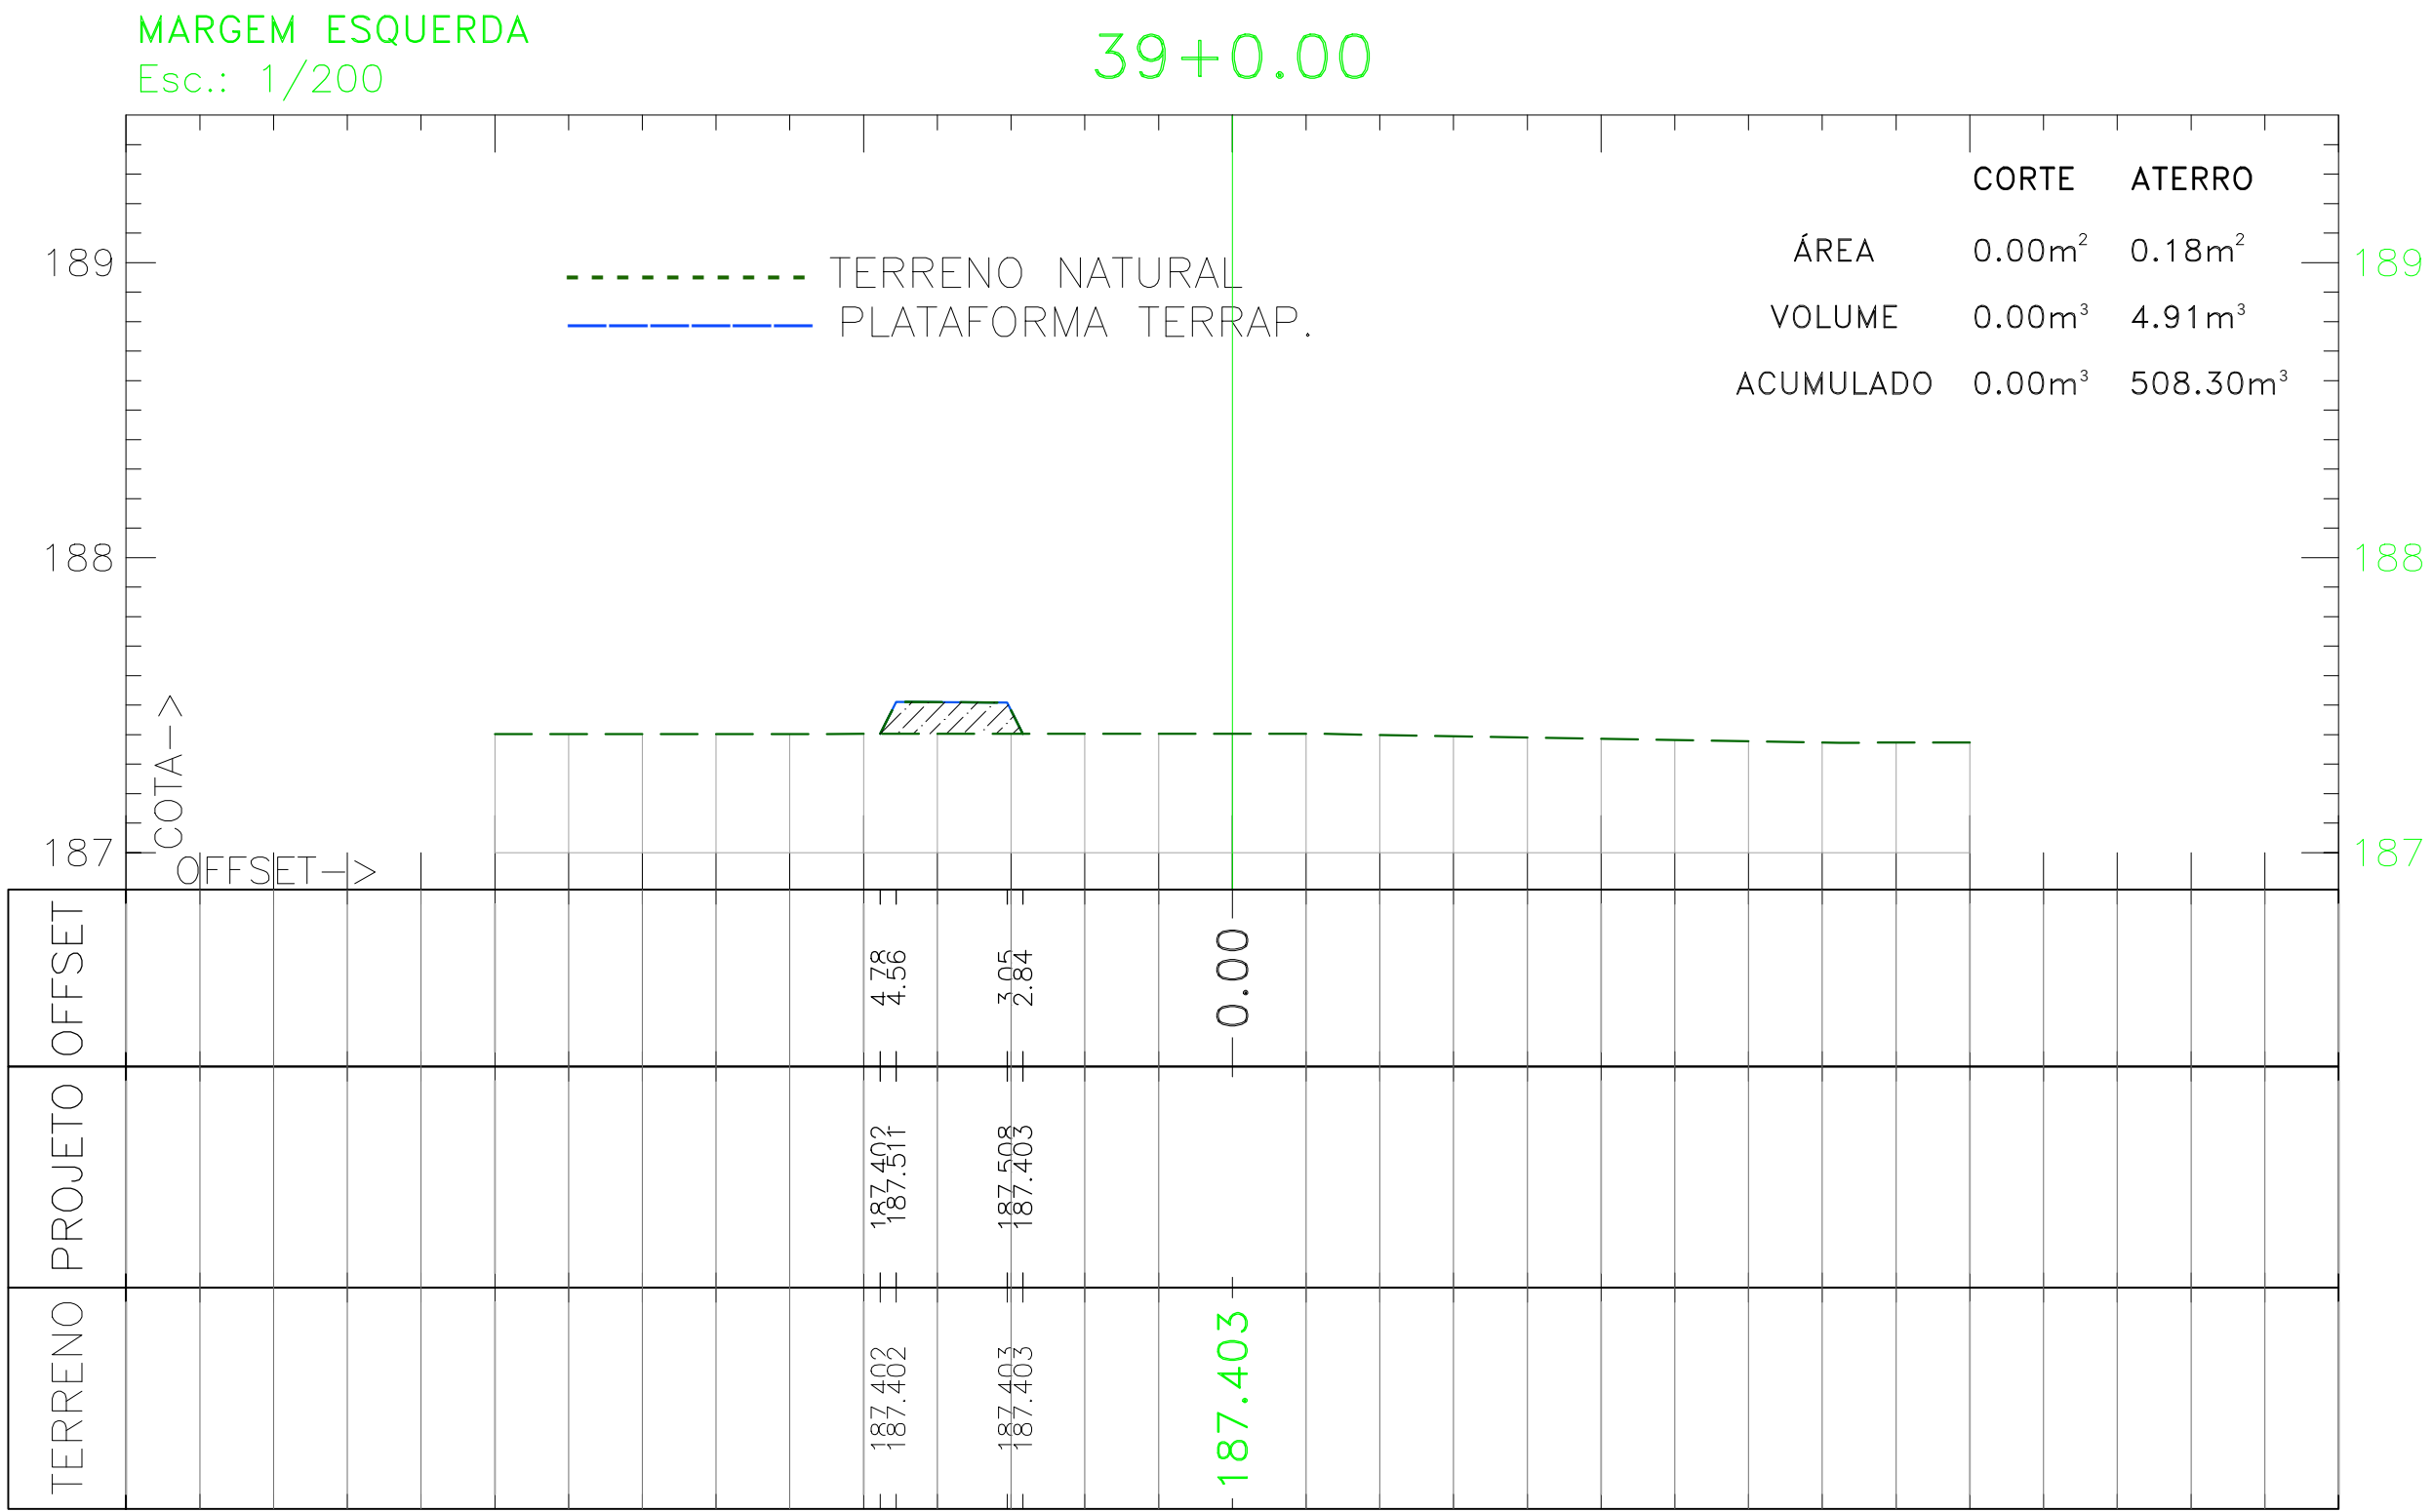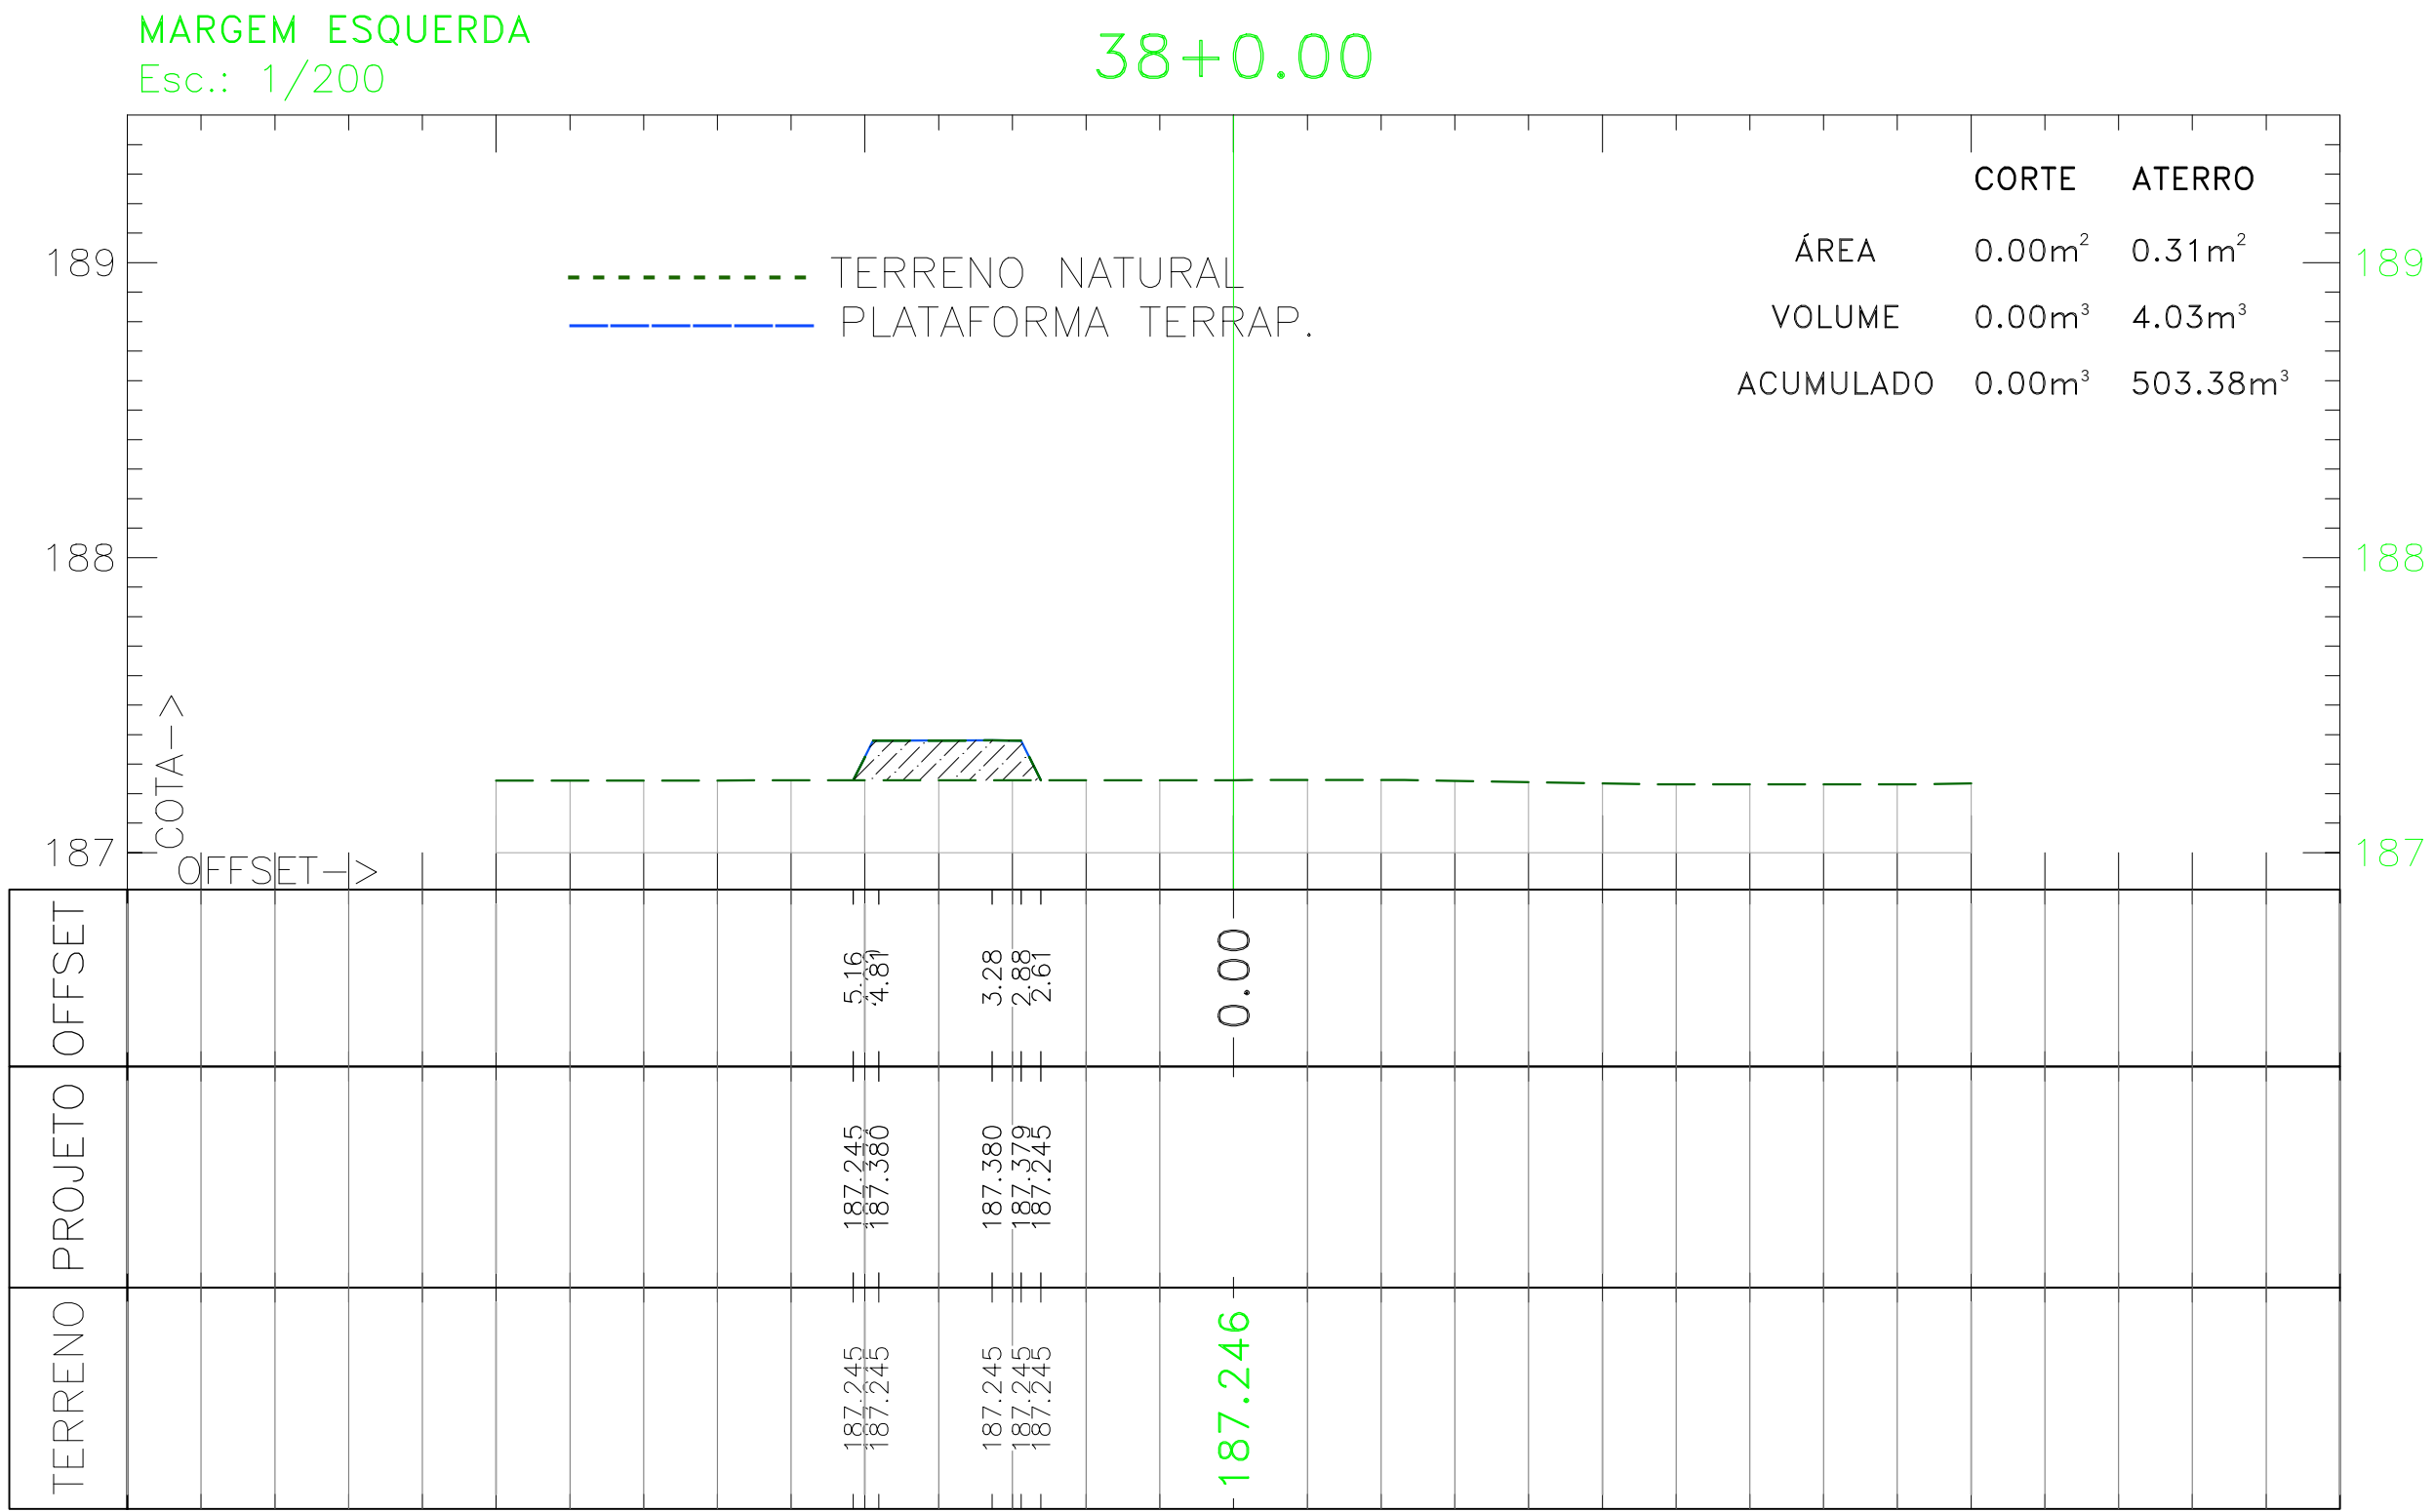

SERVIÇOS, PROJETOS E ASSESSORIA LTDA.  
Fone: (65) 3642-4045 Av. Historador Rubens de Mendonça, 1856 - Edifício Cuiabá  
Office Tower, Sl. 506 CEP: 78050-000 - Cuiabá - MT

PREFEITURA MUNICIPAL  
APPROVAÇÃO

LUIS FELIPE CARVALHO B. LIMA  
ENGENHEIRO CIVIL  
CREA-MT 121.523-583-6

OBRA CONSTRUÇÃO DA PISTA DE CAMINHADA E ACADEMIA AO AR LIVRE

PROPRIETÁRIO: PREFEITURA MUNICIPAL DE LAMBARI DOESTE / MT

LOCAL: AV. BOA VISTA - LAMBARI DOESTE / MT

ASSUNTO: TERRAPLENAGEM

SEÇÕES MARGEM ESQUERDA

ESCALA: INDICADA

ÁREA PAVIMENTAÇÃO:

DATA: ABRIL / 2025

FOLHA N.º:

23

123

0 1 2 3 4 5  
cm

Formato: A1 (841x594mm)