




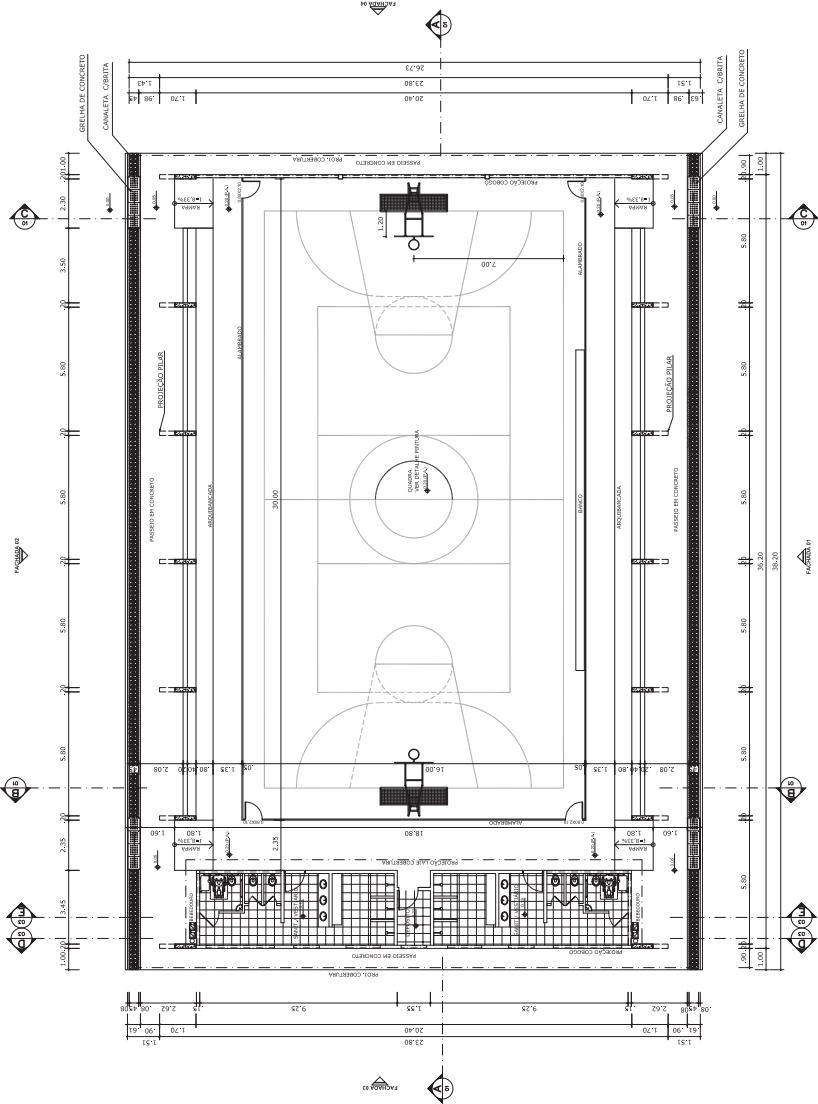


PLANTA BAIXA
ESCALA 1:125

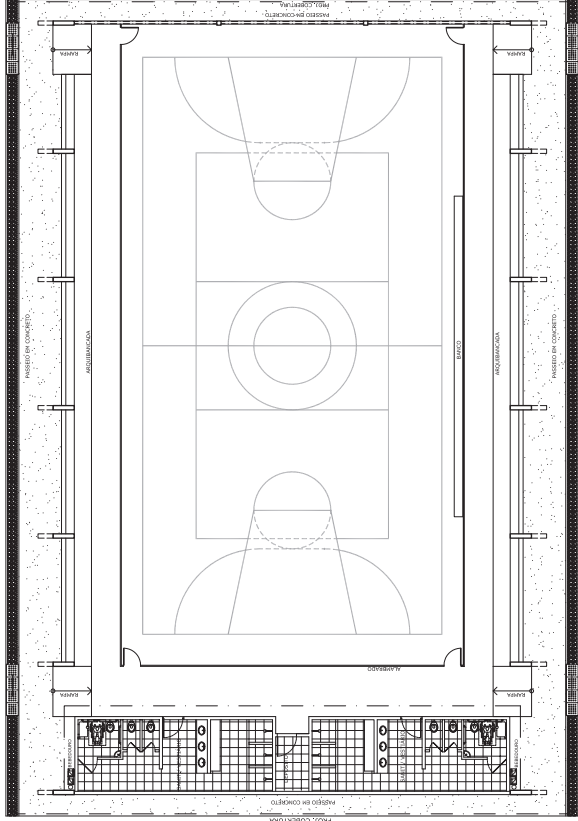


LAYOUT
ESCALA 1:125

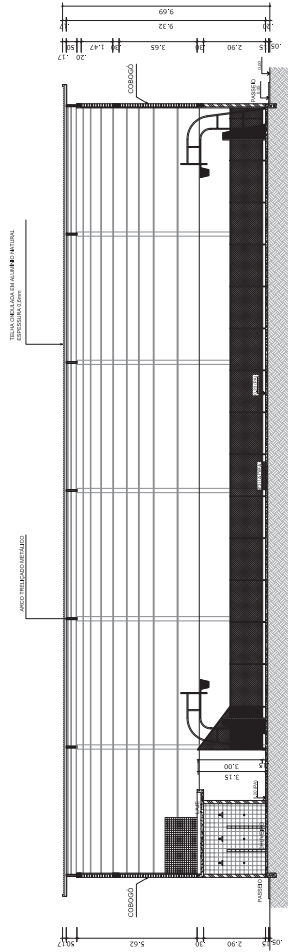


CORTE AA
ESCALA 1:125

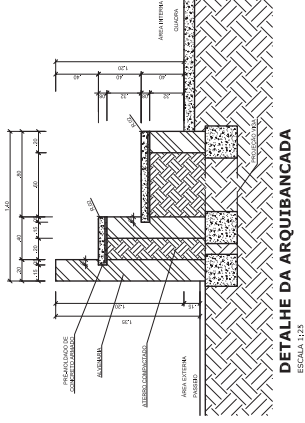

DETALHE DA ARQUITRANCA
ESCALA 1:25

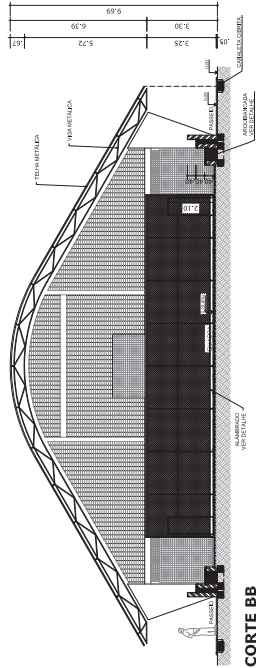

CORTE BB
ESCALA 1:125

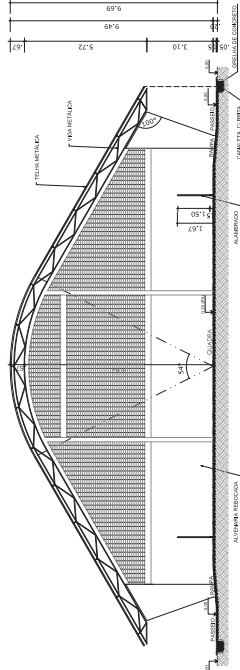

CORTE CC
ESCALA 1:125

GOVERNO FEDERAL BRASIL Ministério da Educação FUNDE Fundo Nacional de Desenvolvimento da Educação PAÍS RICO E PAÍS SEM POBREZA		PROJETO PADRÃO - FNDE	
MUNICÍPIO - UF:			
PROPRIETÁRIO:			
ENGENHEIRO:			
PROPRIETÁRIO:			
RESP. TÉCNICO:			
DEFO:		CREA	
		RA	
OBSERVAÇÕES:			
QUADRA COBERTA COM VESTIÁRIO PROJETO ARQUITETÔNICO			
COORDENADOR	CONCEPÇÃO	QUADRA COBERTA	ARQ
Educacional	Coordenador	PLANTA BAIXA, LAYOUT, cortes	
	Coordenador	E DETALHE ARQUITRANCA	
FORMADO	PROJETO	ESCALA	INDICAÇÃO
ARQ (BR 1.584)	R.00	1:125	ARQUITETO
	DATA DEBASTO		20/05/2011
			01/05