



PROJETO PADRÃO - FNDE


MUNICÍPIO - UF:	
PROPRIETÁRIO:	
ENGENHEIRO:	
PROPRIETÁRIO	
RESP. TÉCNICO	CREA
DEFO	CREA
	RA
OBSERVAÇÕES:	
QUADRA COBERTA COM VESTIÁRIO PROJETO ARQUITETÔNICO	
COORDENADOR DESENVOLVIDO Coordenador Geral de Infraestrutura Educacional	VESTIÁRIO PLANTA BAIXA, VISTAS E CORTES
PROJETO RUBO	ESCALA 1:50
FORMADO AR (RUI S. SARA)	PRIMEIRA DATA DEBATEDO 20/03/2011
ARQ	
03/05	

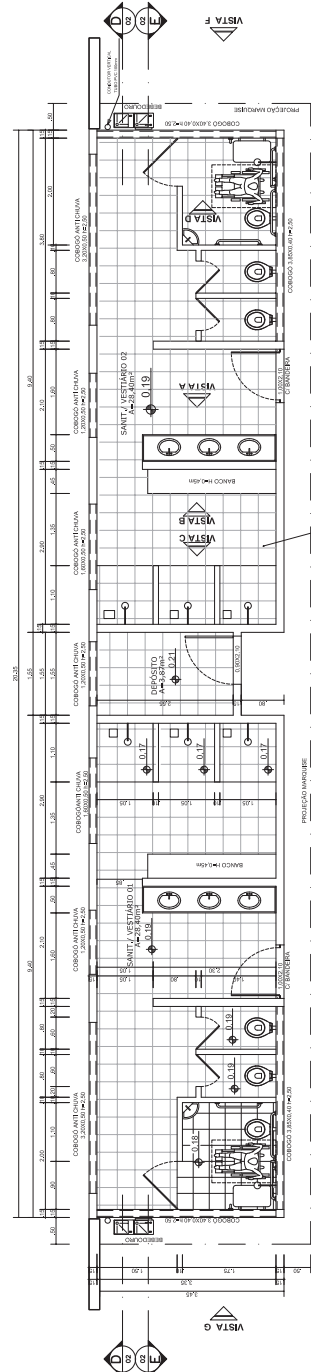


VESTIÁRIO - PLANTA BAIXA
ESCALA 1:50

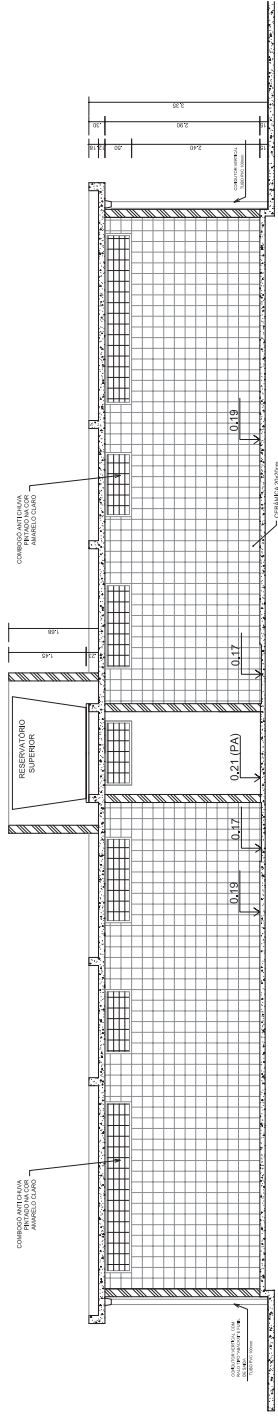


VESTIÁRIO - CORTÉ DD
ESCALA 1:50

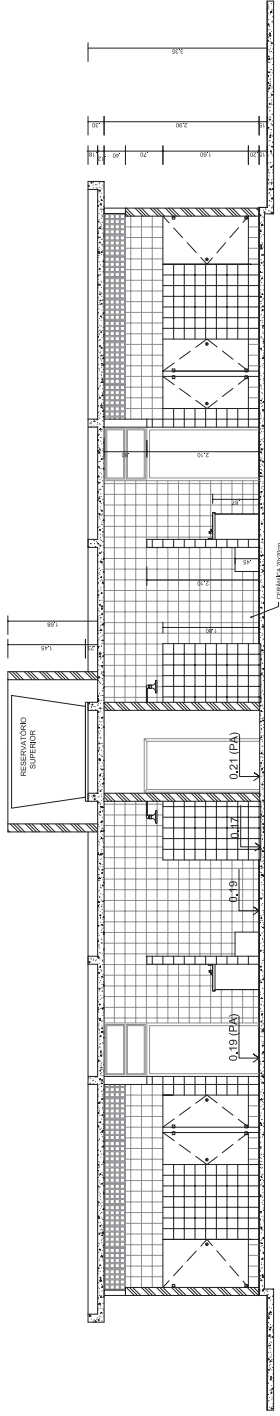


VESTIÁRIO - CORTÉ EE
ESCALA 1:50

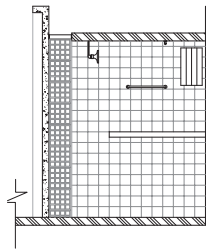


VESTIÁRIO: VISTA D
ESCALA 1:50

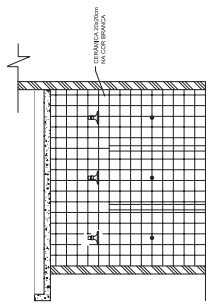

VESTIÁRIO: VISTA C
ESCALA 1:50

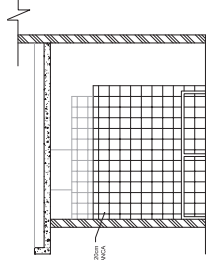

VESTIÁRIO: VISTA B
ESCALA 1:50

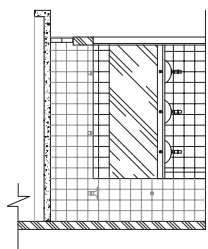

VESTIÁRIO: VISTA A
ESCALA 1:50