



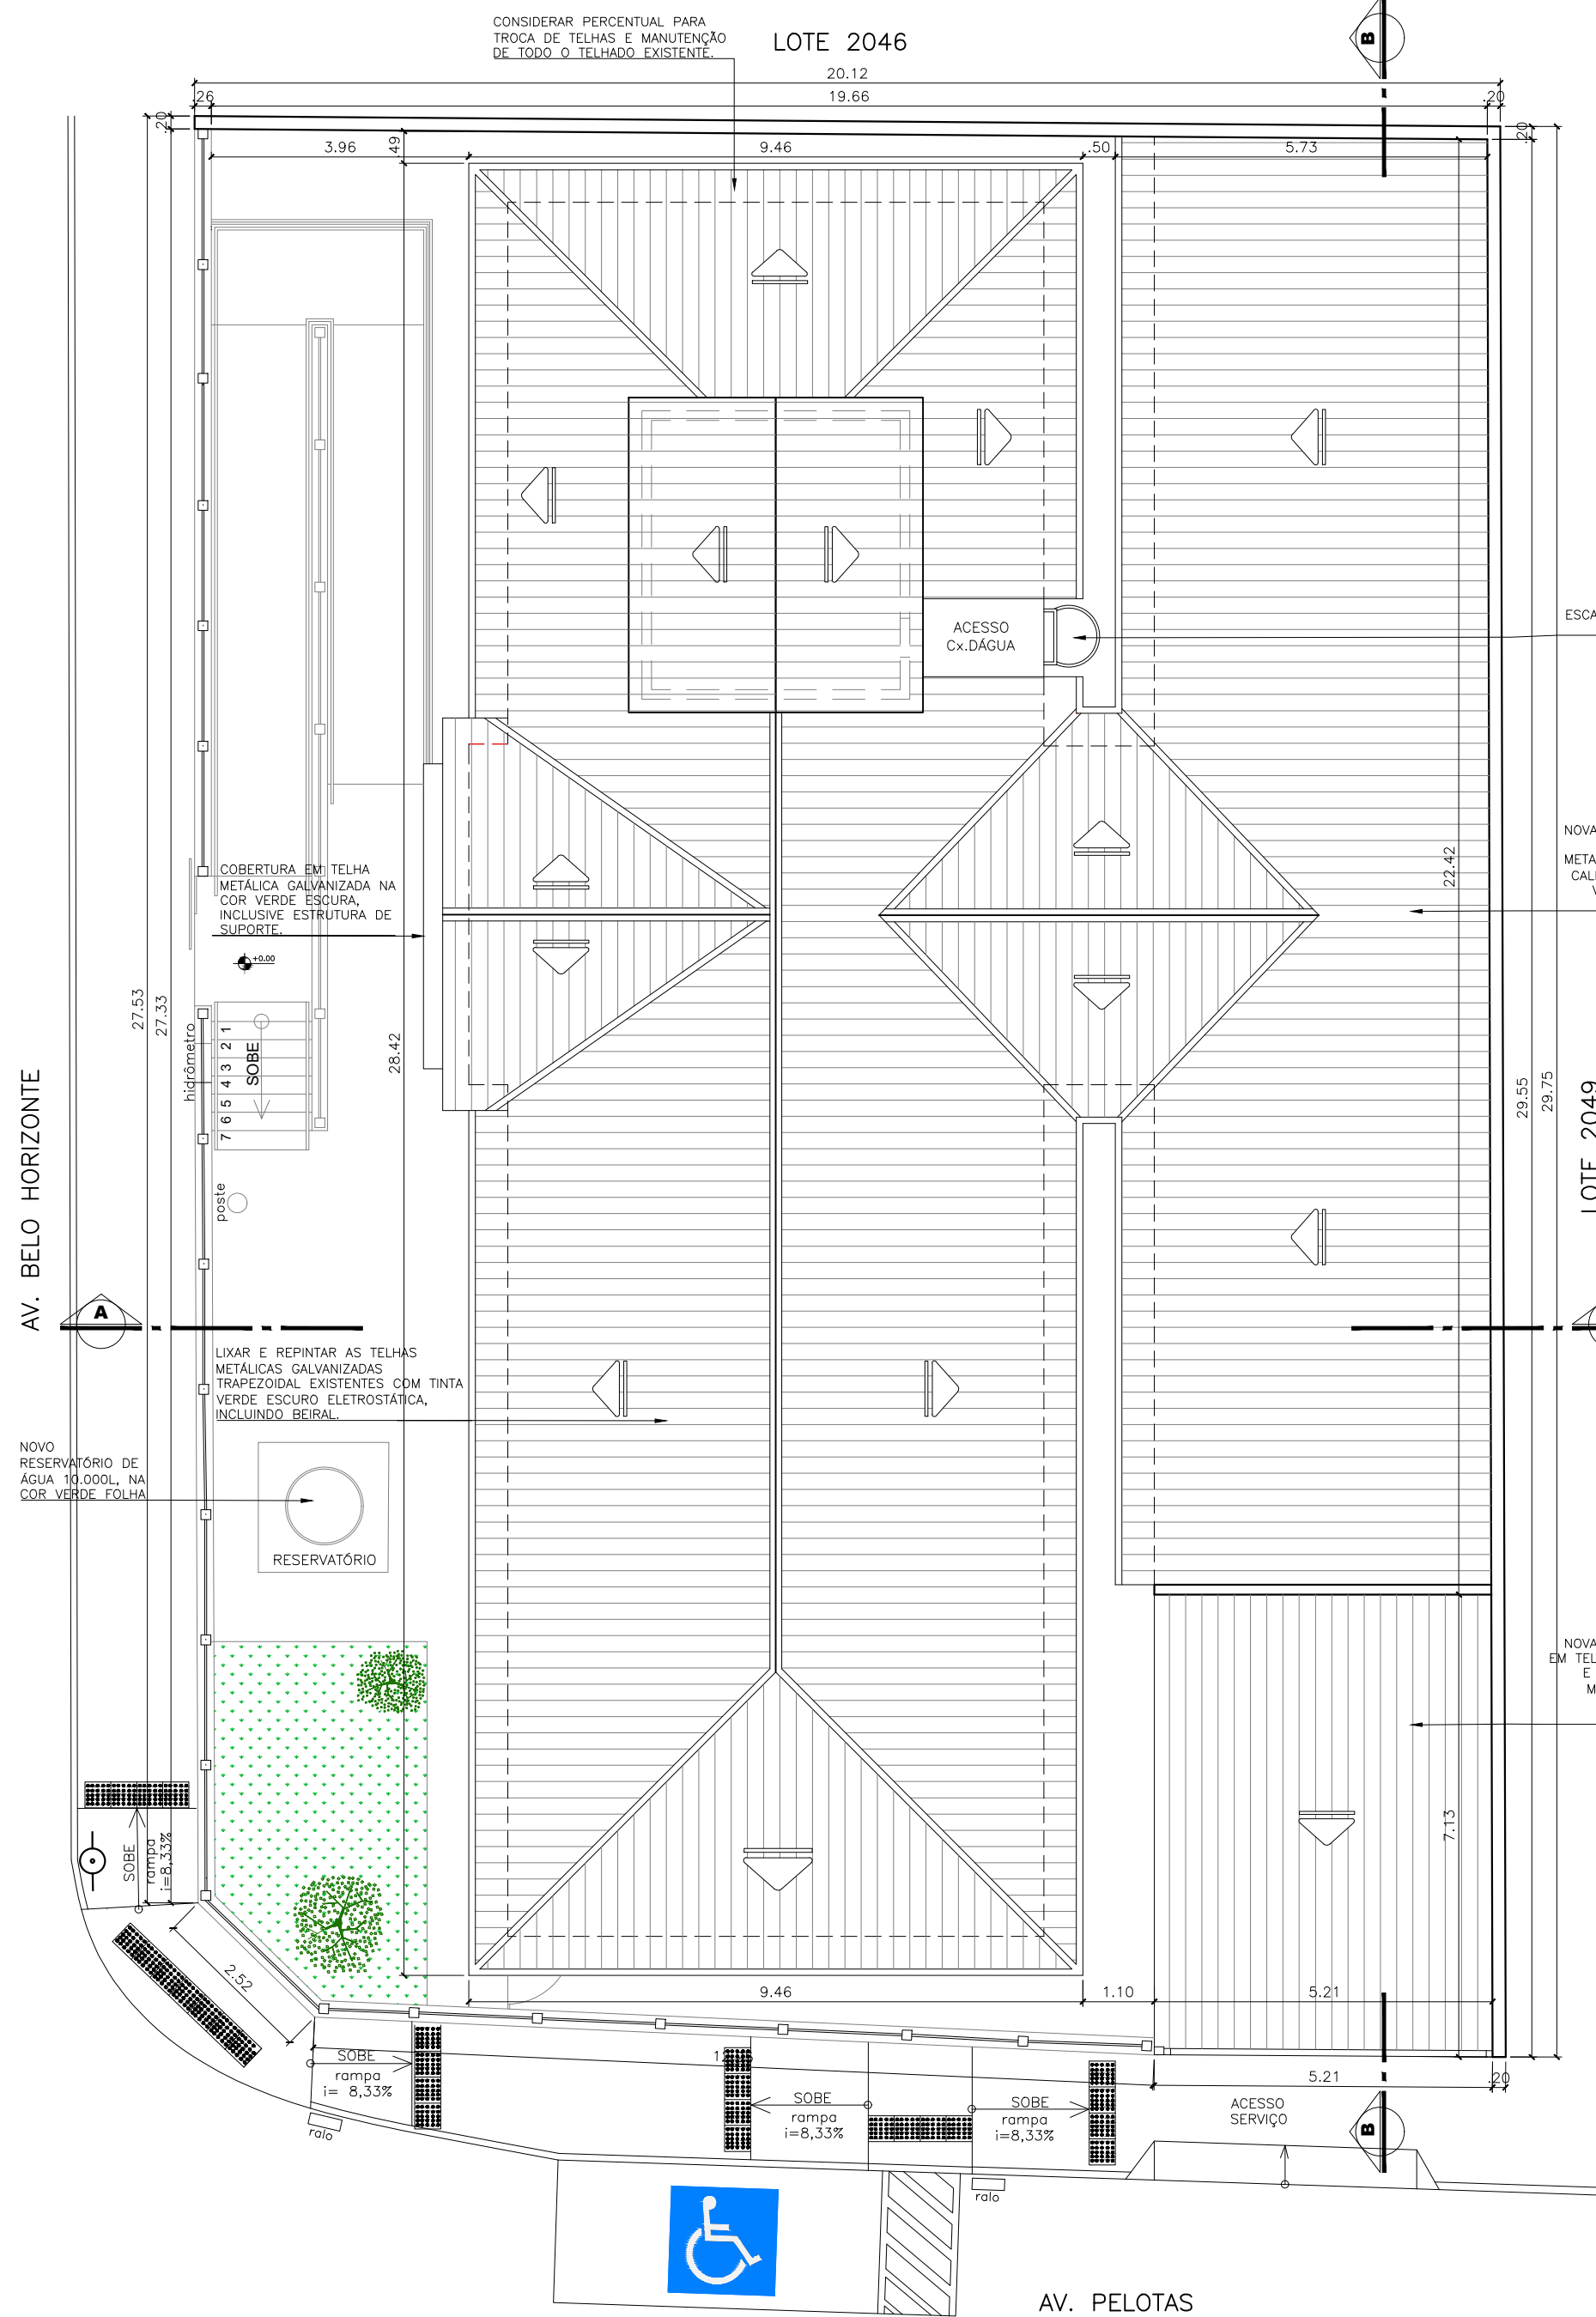

AV. BELO HORIZONTE

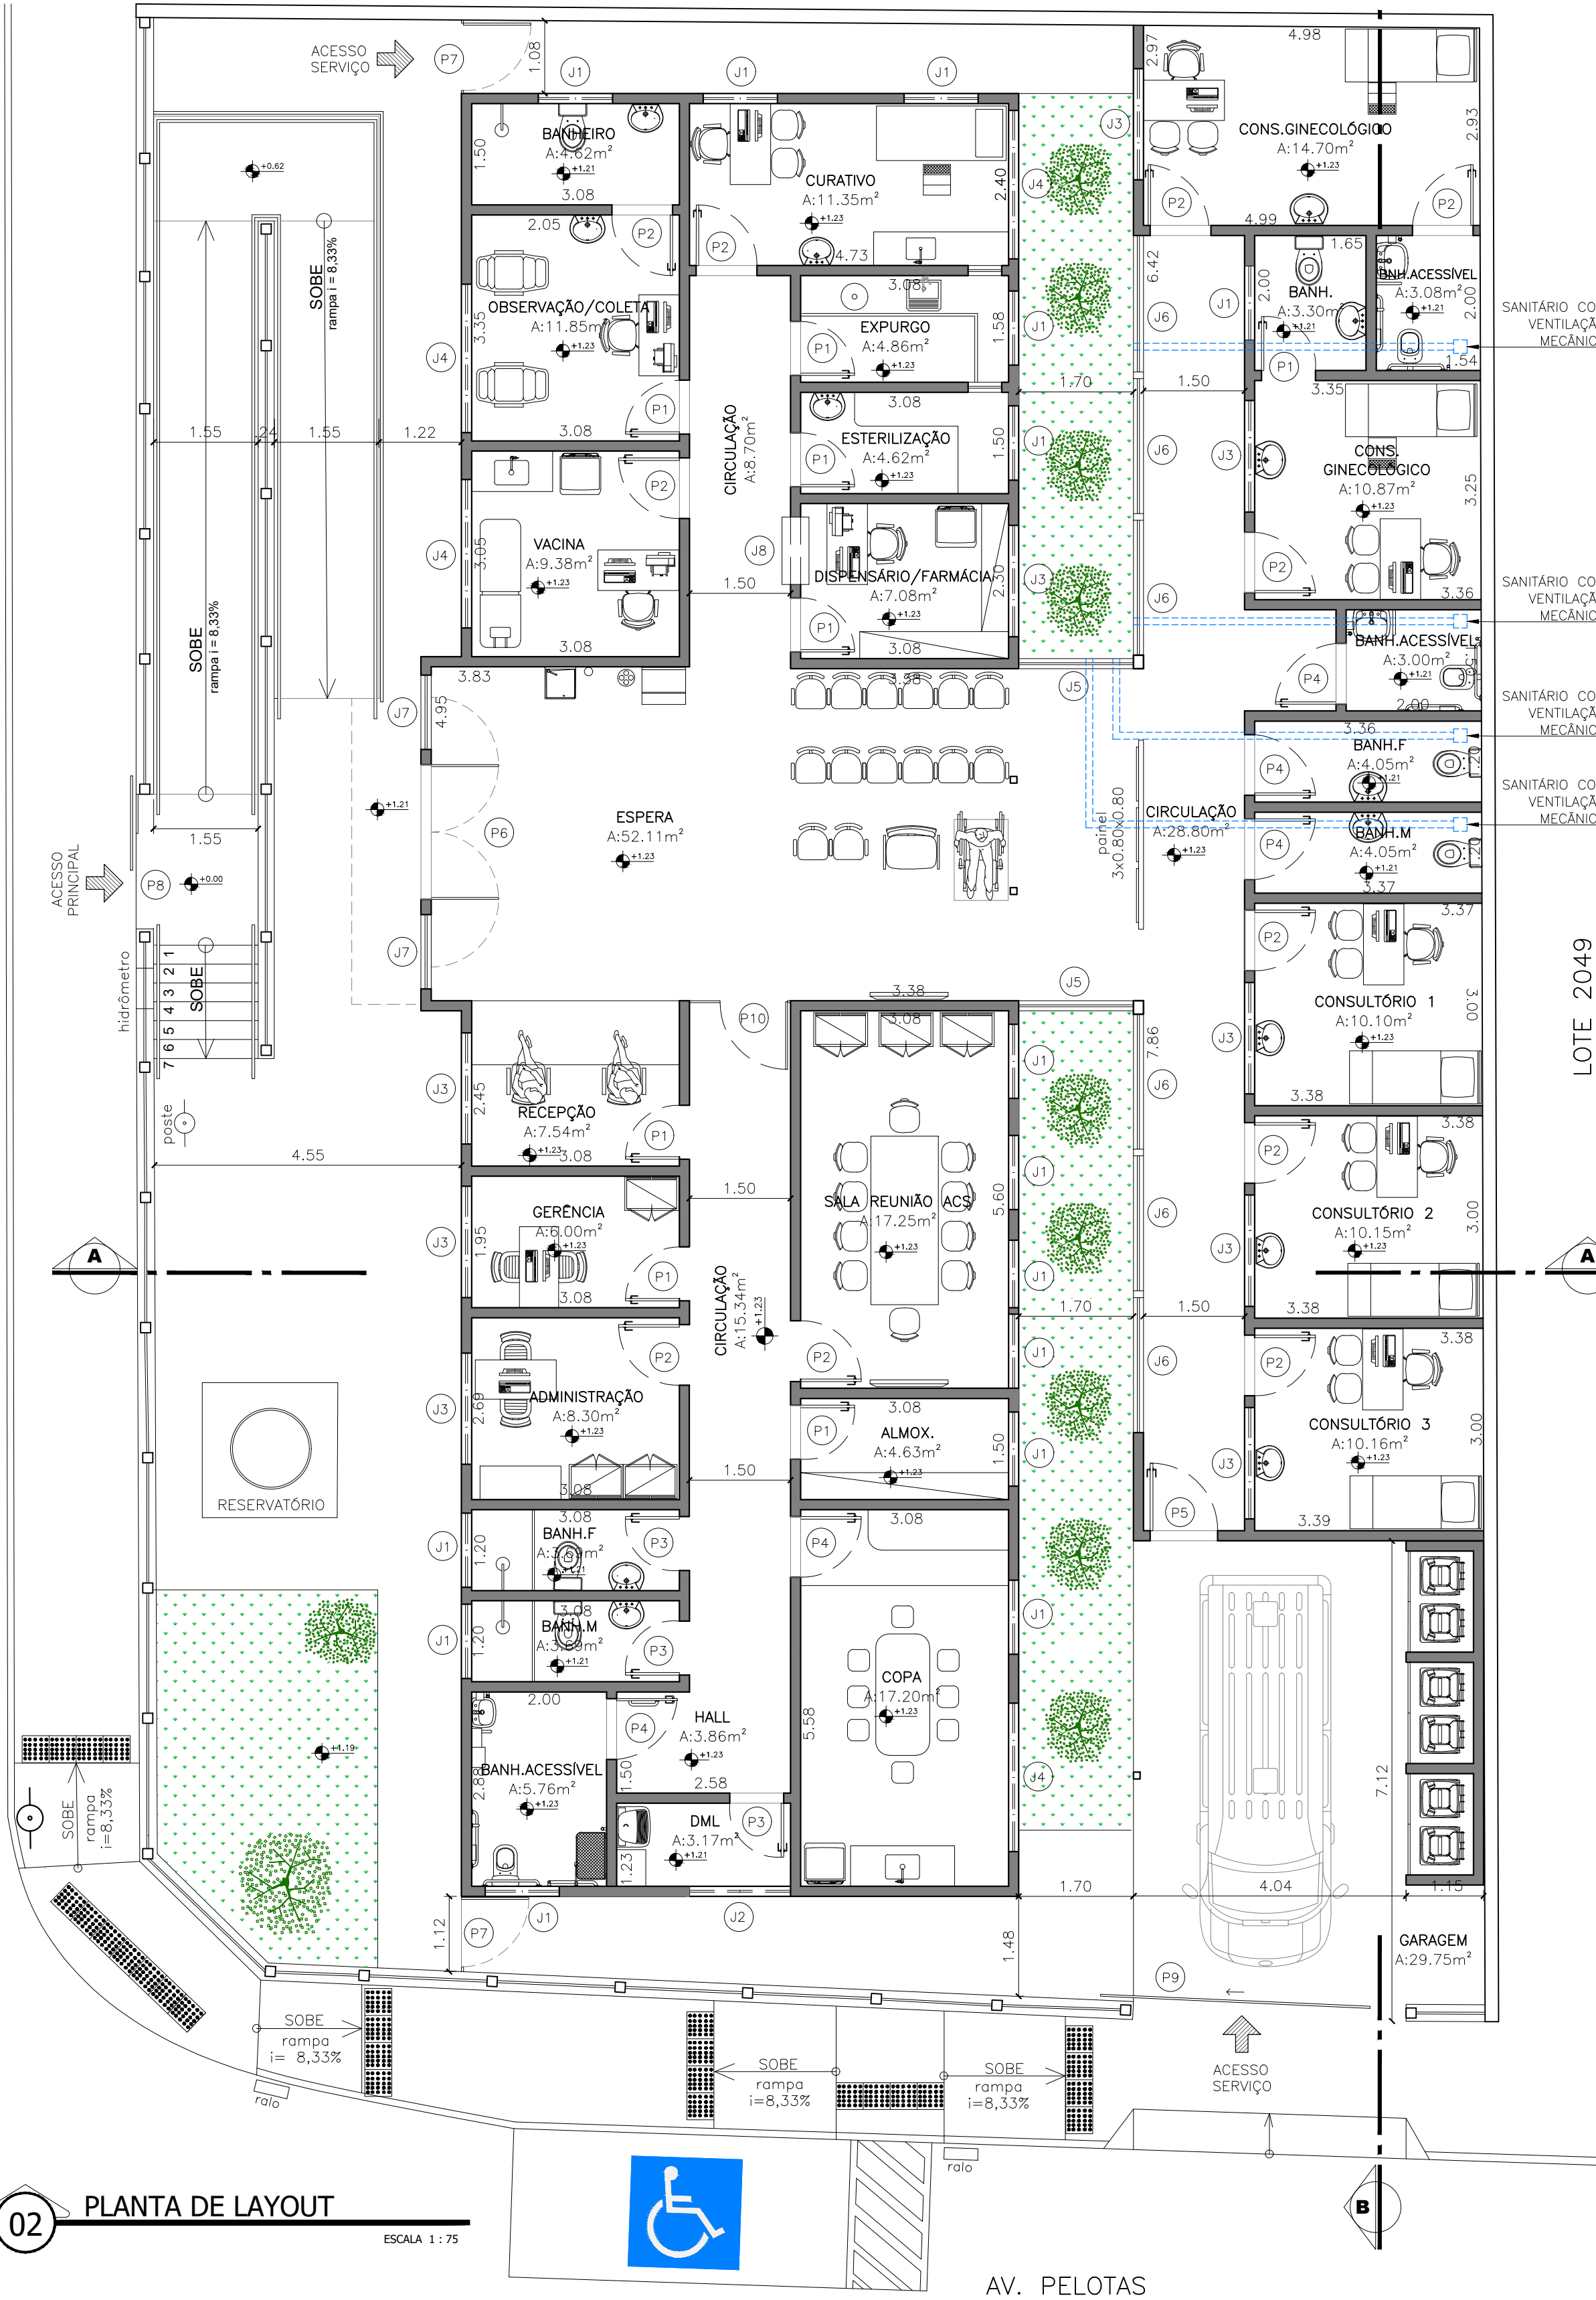

02 PLANTA DE LAYOUT

ESCALA 1:75

AV. PELOTAS

QUADRO DE PORTAS			
QUANT.	MEDIDAS	TIPO	
P1	06	0.80x2.10m	Porta de abrir em madeira e pintura em tinta esmalte branca - 01 folha
P2	11	0.90x2.10m	Porta de abrir em madeira e pintura em tinta esmalte branca - 01 folha
P3	03	0.80x2.10m	Porta de abrir em madeira e pintura eletroestática branca - 01 folha
P4	05	0.90x2.10m	Porta de abrir em madeira e pintura eletroestática branca - 01 folha
P5	01	1.00x2.10m	Porta de abrir em madeira e pintura eletroestática branca - 01 folha
P6	01	2.00x2.60m	Porta de abrir em madeira e pintura eletroestática branca - 01 folha
P7	02	1.00x2.20m	Portões laterais em ferro barra chata
P8	01	1.40x2.20m	Portão externo de correr em ferro barra chata, entrada principal
P9	01	4.00x2.20m	Portão externo de correr em ferro barra chata, entrada ambulância
P10	01	1.00x2.10m	Porta de vidro temperado 10mm de abrir e parte de cima e lateral fixas.

QUADRO DE JANELAS			
QUANT.	MEDIDAS	TIPO	
J1	14	1.10x0.70m	Janela maxim em alumínio com pintura eletroestática branca e vidro temperado c/ 2 folhas
J2	01	1.50x0.70m	Janela maxim em alumínio com pintura eletroestática branca e vidro temperado c/ 3 folhas
J3	09	1.65x0.70m	Janela maxim em alumínio com pintura eletroestática branca e vidro temperado c/ 3 folhas
J4	04	2.20x0.70m	Janela maxim em alumínio com pintura eletroestática branca e vidro temperado c/ 4 folhas
J5	02	1.70x1.80m	Janela de correr com bandeira inferior fixa em alumínio com pintura eletroestática branca e vidro temperado
J6	06	2.00x1.80m	Janela de correr em alumínio com pintura eletroestática branca e vidro temperado
J7	02	1.10x2.20m	Janela de basculante com bandeira inferior fixa em vidro temperado (ENTRADA PRINCIPAL EXISTENTE)
J8	01	1.00x1.20m	Guichê em vidro temperado fixo c/ abertura na parte inferior.

ESPECIFICAÇÕES		
PISO	PAREDE	TETO
01 Piso em porcelanato bege retificado 90x90cm c/coeficiente de atrito igual ou superior a 0,4	01 Parede para pintura em tinta acrílica lavável na cor branca	01 Laje com pintura em tinta acrílica branca fosca
02 Piso cimentado liso desempenado	02 Parede em revestimento retificado branco acetinado 30x60cm	02 Novo forro de gesso, prever calções em alumínio com pintura eletroestática branca.
03 Piso cimentado rústico desempenado	03 Parede em revestimento retificado branco acetinado 30x60cm com faixa em pastilha acetinada verde clara 10x10cm	
	04 Meia parede (altura=1.20m) em revestimento retificado branco acetinado 30x60cm, rodameio em granito itaunas e pintura em tinta acrílica lavável na cor branca	
	05 Meia parede (altura=1.50m) em pastilha acetinada bege 10x10cm e pintura em tinta acrílica lavável na cor palha.	



NOTAS	
01 - Todo o piso de mármore da unidade será demolido;	
02 - Todo revestimento de piso e parede serão trocados;	
03 - Todas as caixas de drenagem e coletores receberão manutenção e limpeza;	
04 - Toda elétrica, rede, lógica, hidráulica e esgoto serão revisadas;	
05 - Todas as portas que não foram substituídas serão fixadas e pintadas;	
06 - Todas as janelas serão trocadas;	
07 - Todas as janelas terão peitoril em granito branco itaunas;	
REFERÊNCIAS	
AQ - 13.010.01.01 - PROJETO ARQUITETÔNICO	

REFERÊNCIAS		REVISÕES	
AQ - 13.010.01.01 - PROJETO ARQUITETÔNICO			

TÍTULO		ESCALA	
PLANTA DE LAYOUT E SITUAÇÃO E COBERTURA		INDICADA	
PROJETO	ARQUITETA GENIZE VICENTE	NÚMERO DE REGISTRO IPP/VR	REVISÃO
DESENHO	ARQUITETO TIAGO CARDOSO		
VERIFICAÇÃO	ARQUITETA GENIZE VICENTE		
GERENTE			
DIRETOR			
DIR. PRESIDENTE			
		DATA	JANEIRO / 2024


	PREFEITURA MUNICIPAL DE VOLTA REDONDA
	GOVERNO ANTÔNIO FRANCISCO NETO
	SECRETARIA MUNICIPAL DE SAÚDE

PROJETO DE ARQUITETURA	Fh. 01/08
------------------------	-----------


REFORMA DA UNIDADE BÁSICA DE SAÚDE DA FAMÍLIA VEREADOR
ADÃO PEDRO ALVES
Endereço: Av. Pelotas, 149 - Belmonte
Volta Redonda - RJ - CEP: 27274-205

ÁREAS	LOCALIZAÇÃO
ÁREA DO TERRENO.....593,40 M²	
Á DEMOLIR.....23,57 M²	
Á REGULARIZAR.....223,86+23,57=247,43 M²	
Á CONSTRUIR.....160,85 M²	
TOTAL.....223,86+160,85=384,71 M²	


	Documento assinado digitalmente ARMALTON PRATTA DA SILVA Data: 11/09/2025 16:58:10-0900 Verifique em https://validar.jt.gov.br
Proprietário	
Responsável Técnico	
Genize Vicente de Souza Arquiteta e Urbanista CAU A 102117-6 Matr. 54953 - SMS/PMVR	

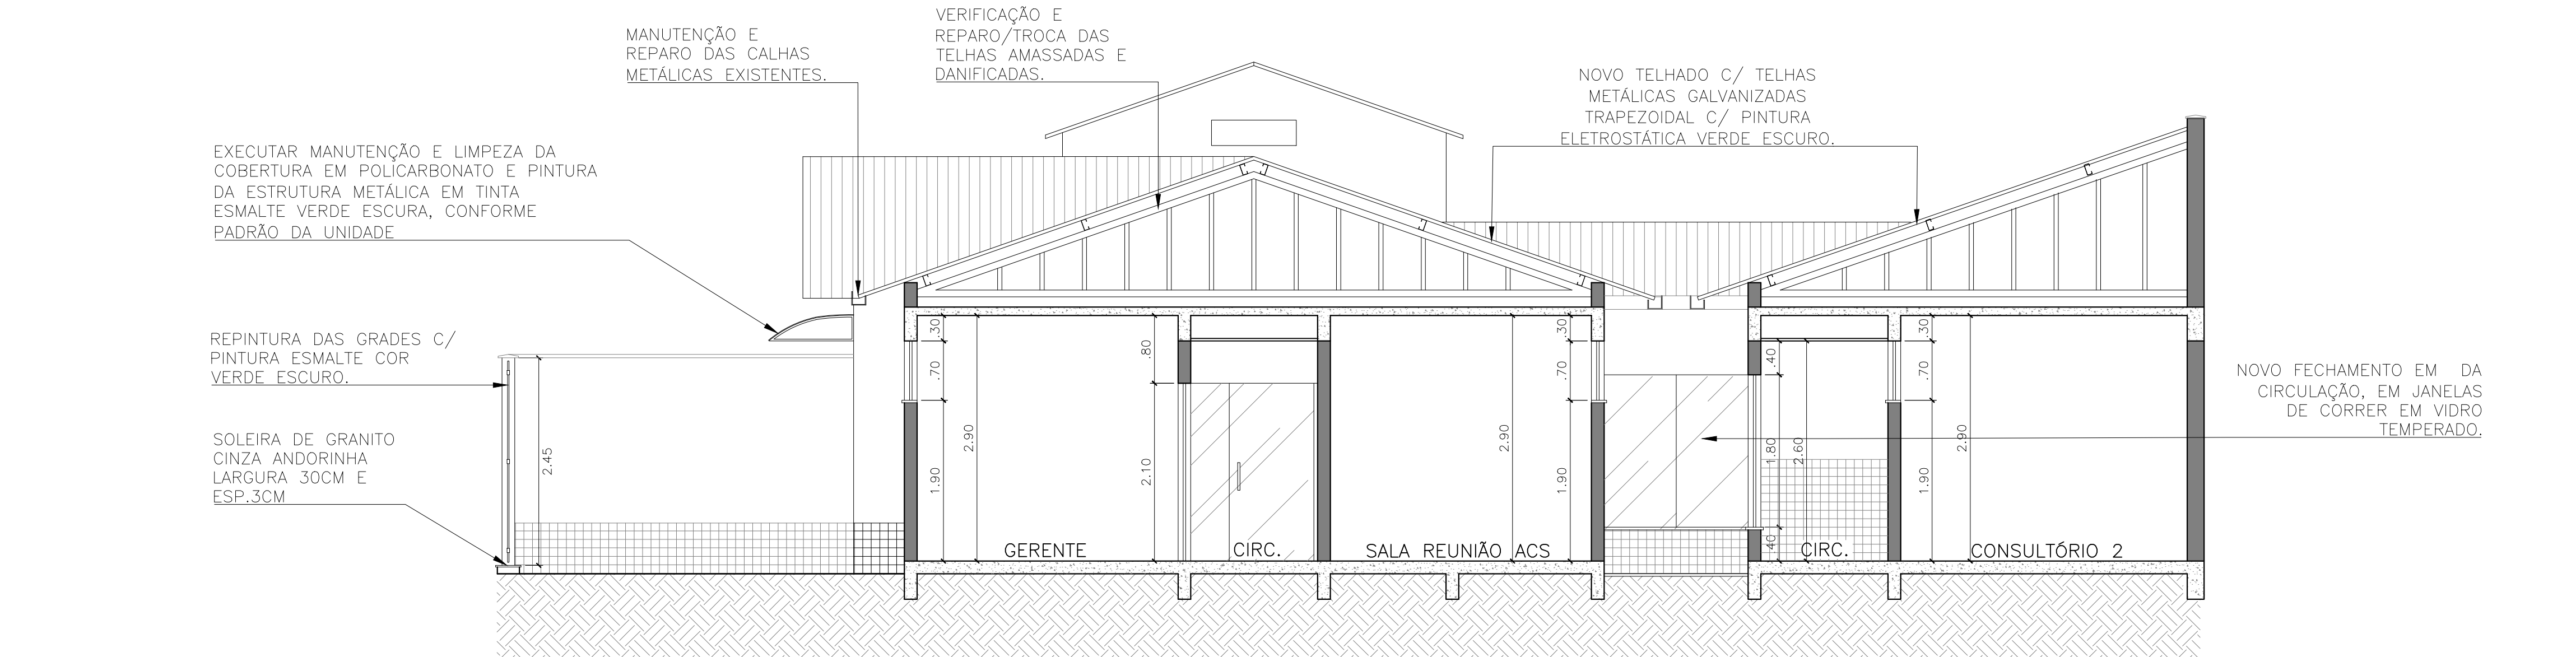

03 CORTE A-A
ESCALA 1 : 50

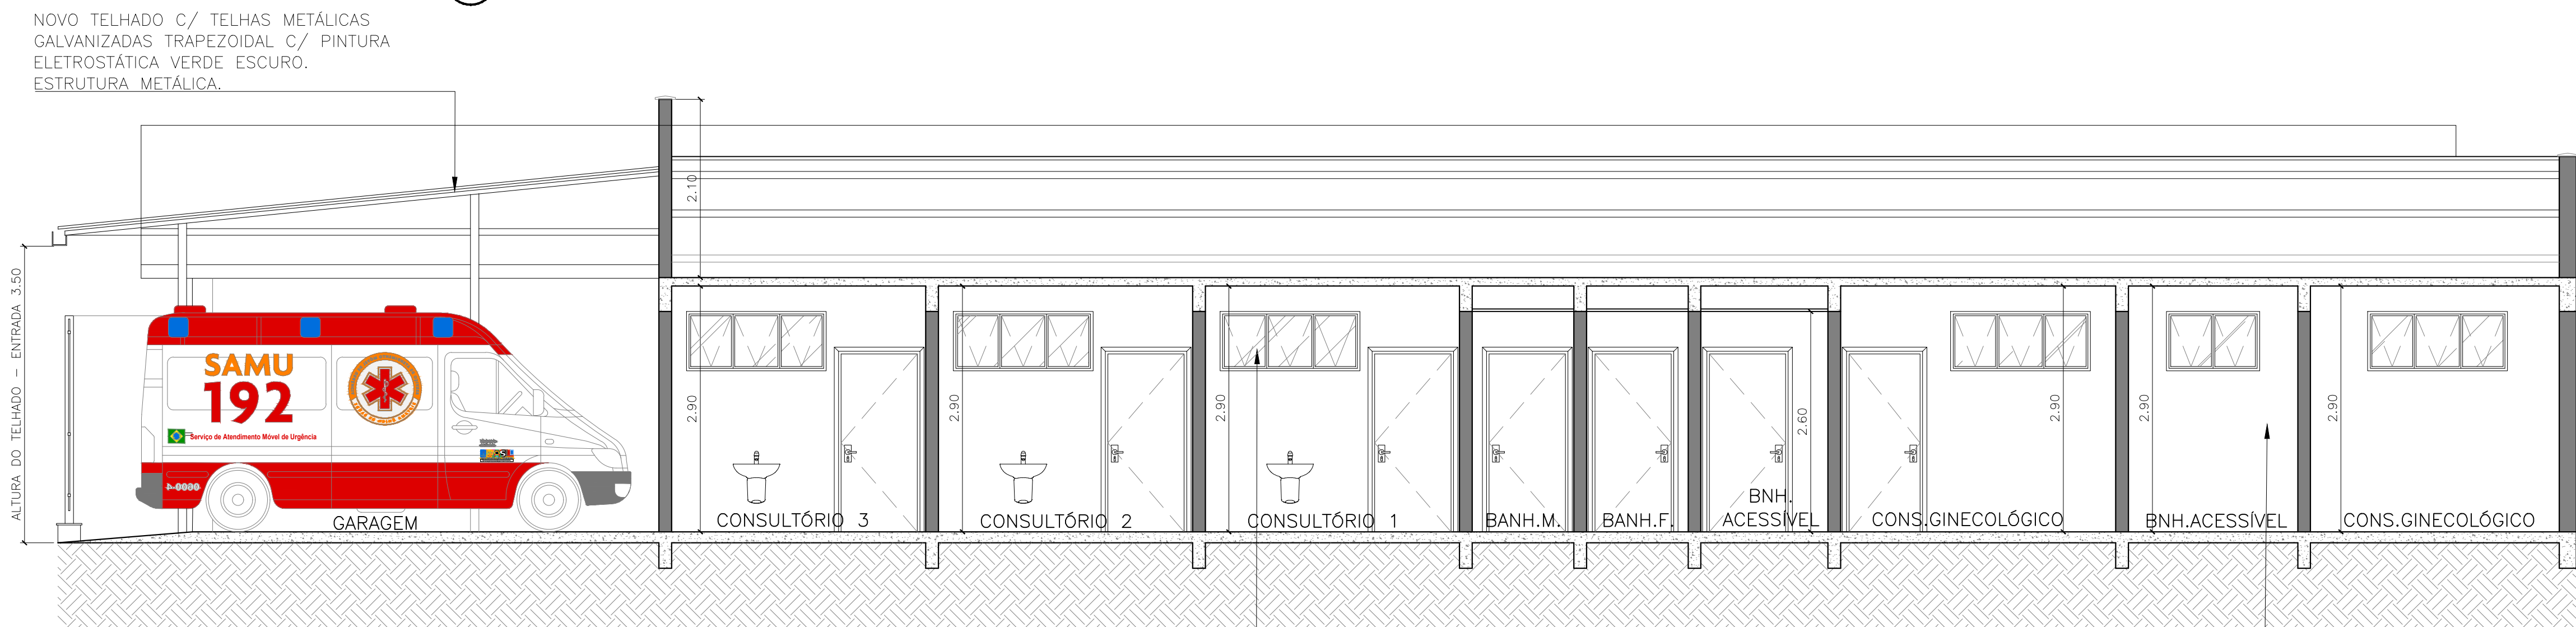

04 CORTE B-B
ESCALA 1 : 50

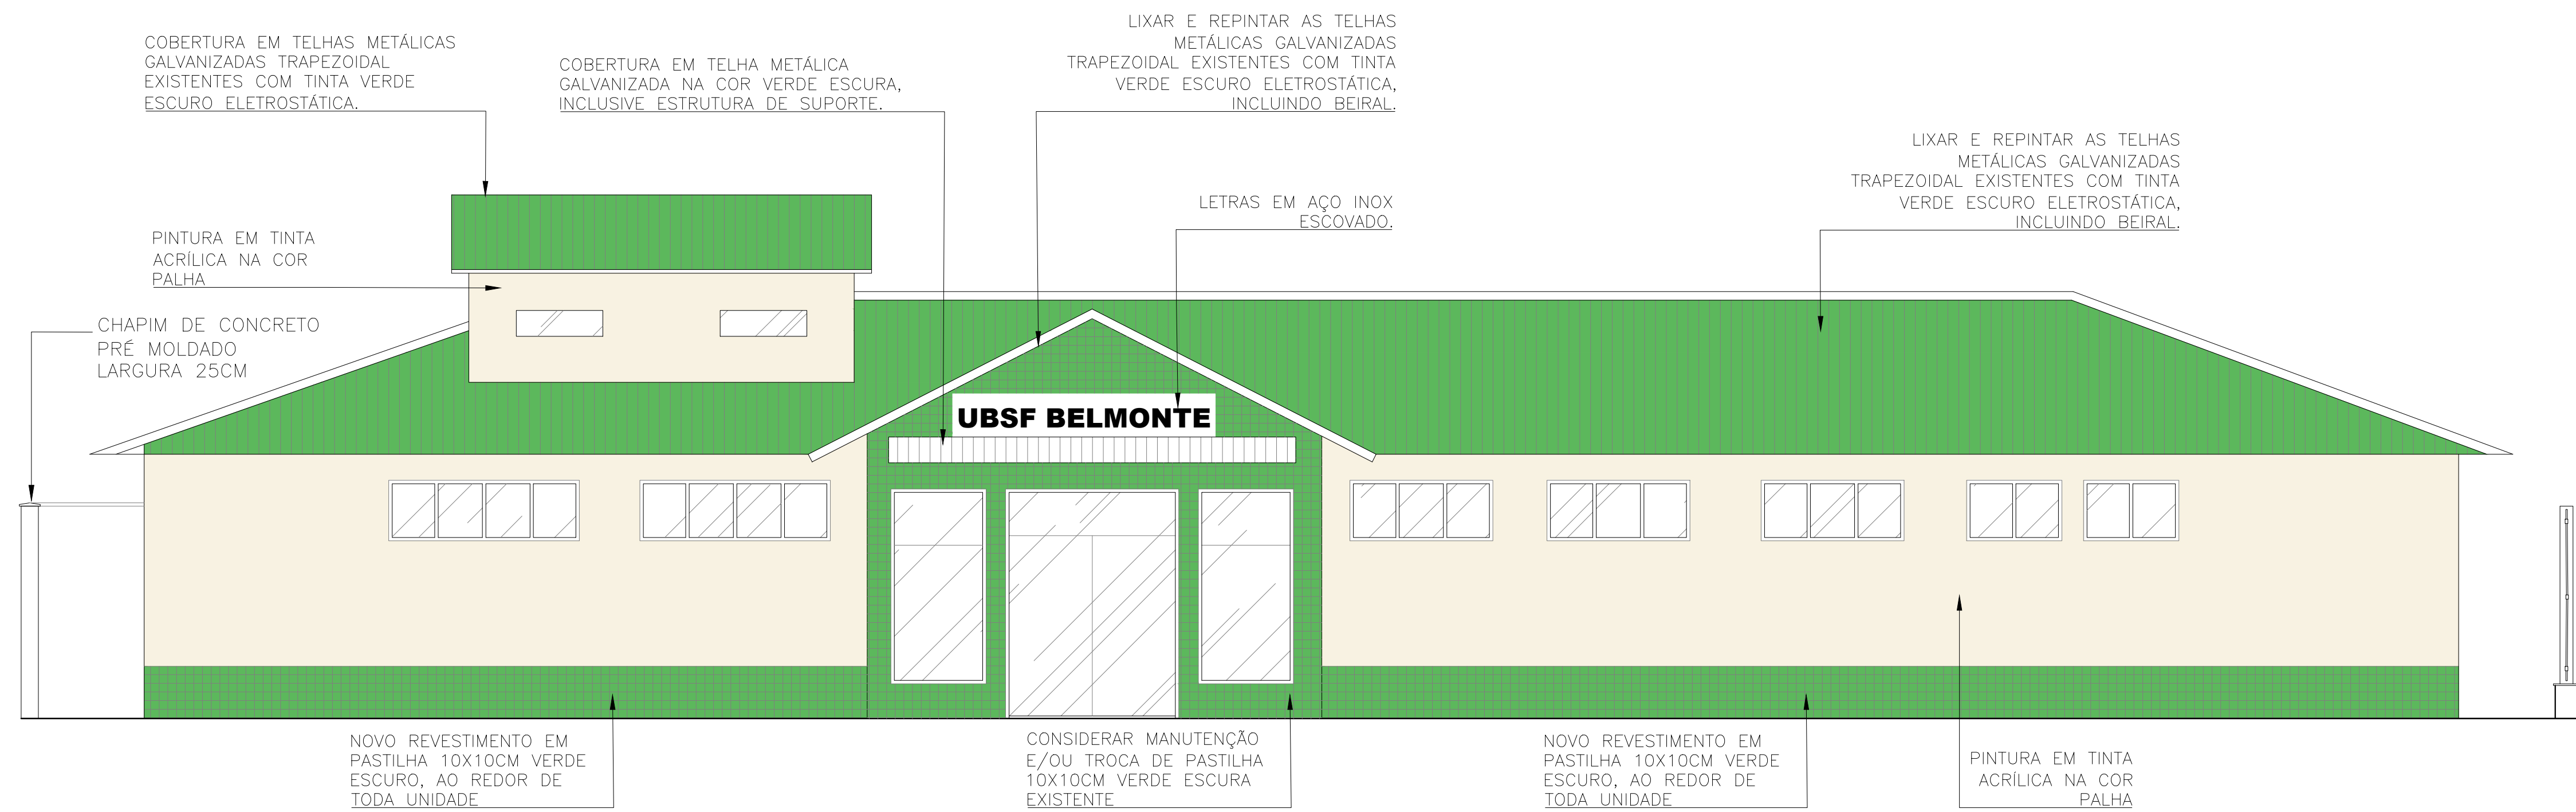

05 FACHADA FRONTAL
ESCALA 1 : 50



NOTAS	
01 - Todo o piso de mármore da unidade será demolido;	
02 - Todo revestimento de piso e parede serão trocados;	
03 - Todas as calhaletas de drenagem e coletores receberão manutenção e limpeza;	
04 - Toda elétrica, rede, lógica, hidráulica e esgoto serão revisadas;	
05 - Todos as portas que não foram substituídas serão lixadas e pintadas;	
06 - Todas as janelas serão trocadas;	
07 - Todas as janelas terão peitoril em granito branco Itaipua;	
REFERÊNCIAS	REVISÕES
AQ - 13.010.01.01 - PROJETO ARQUITETÔNICO	

TÍTULO		ESCALA	INDICADA
CORTES A-A, B-B E FACHADA FRONTAL			
PROJETO	ARQUITETA GENIZE VICENTE	NÚMERO DE REGISTRO IPPLV/R	REVISÃO
DESENHO	ARQUITETO TIAGO CARDOSO		0
VERIFICAÇÃO	ARQUITETA GENIZE VICENTE		
GERENTE		DATA	JANEIRO / 2024
DIRETOR			
DIR. PRESIDENTE			

PREFEITURA MUNICIPAL DE VOLTA REDONDA
GOVERNO ANTÔNIO FRANCISCO NETO
SECRETARIA MUNICIPAL DE SAÚDE



PROJETO DE ARQUITETURA	Fih. 02/08
------------------------	------------

REFORMA DA UNIDADE BÁSICA DE SAÚDE DA FAMÍLIA VEREADOR
ADÃO PEDRO ALVES
Endereço: Av.Pelotas, 149 - Belmonte
Volta Redonda - RJ - CEP: 27274-205

ÁREAS	LOCALIZAÇÃO
ÁREA DO TERRENO.....593,40 M²	
Á DEMOLIR.....23,57 M²	
Á REGULARIZAR.....223,86+23,57=247,43 M²	
Á CONSTRUIR.....160,85 M²	
TOTAL.....223,86+160,85=384,71 M²	

Documento assinado digitalmente ARMALTON PRATTA DA SILVA Data: 08/09/2025 16:29:14 -0300 Verifique em https://validar.rj.gov.br	
Proprietário	Responsável Técnico

Genize Vicente de Souza
Autor do projeto
Genize Vicente de Souza
Arquiteta e Urbanista
CAU A 102117-6
Matr: 54953 - SMS/PMVR

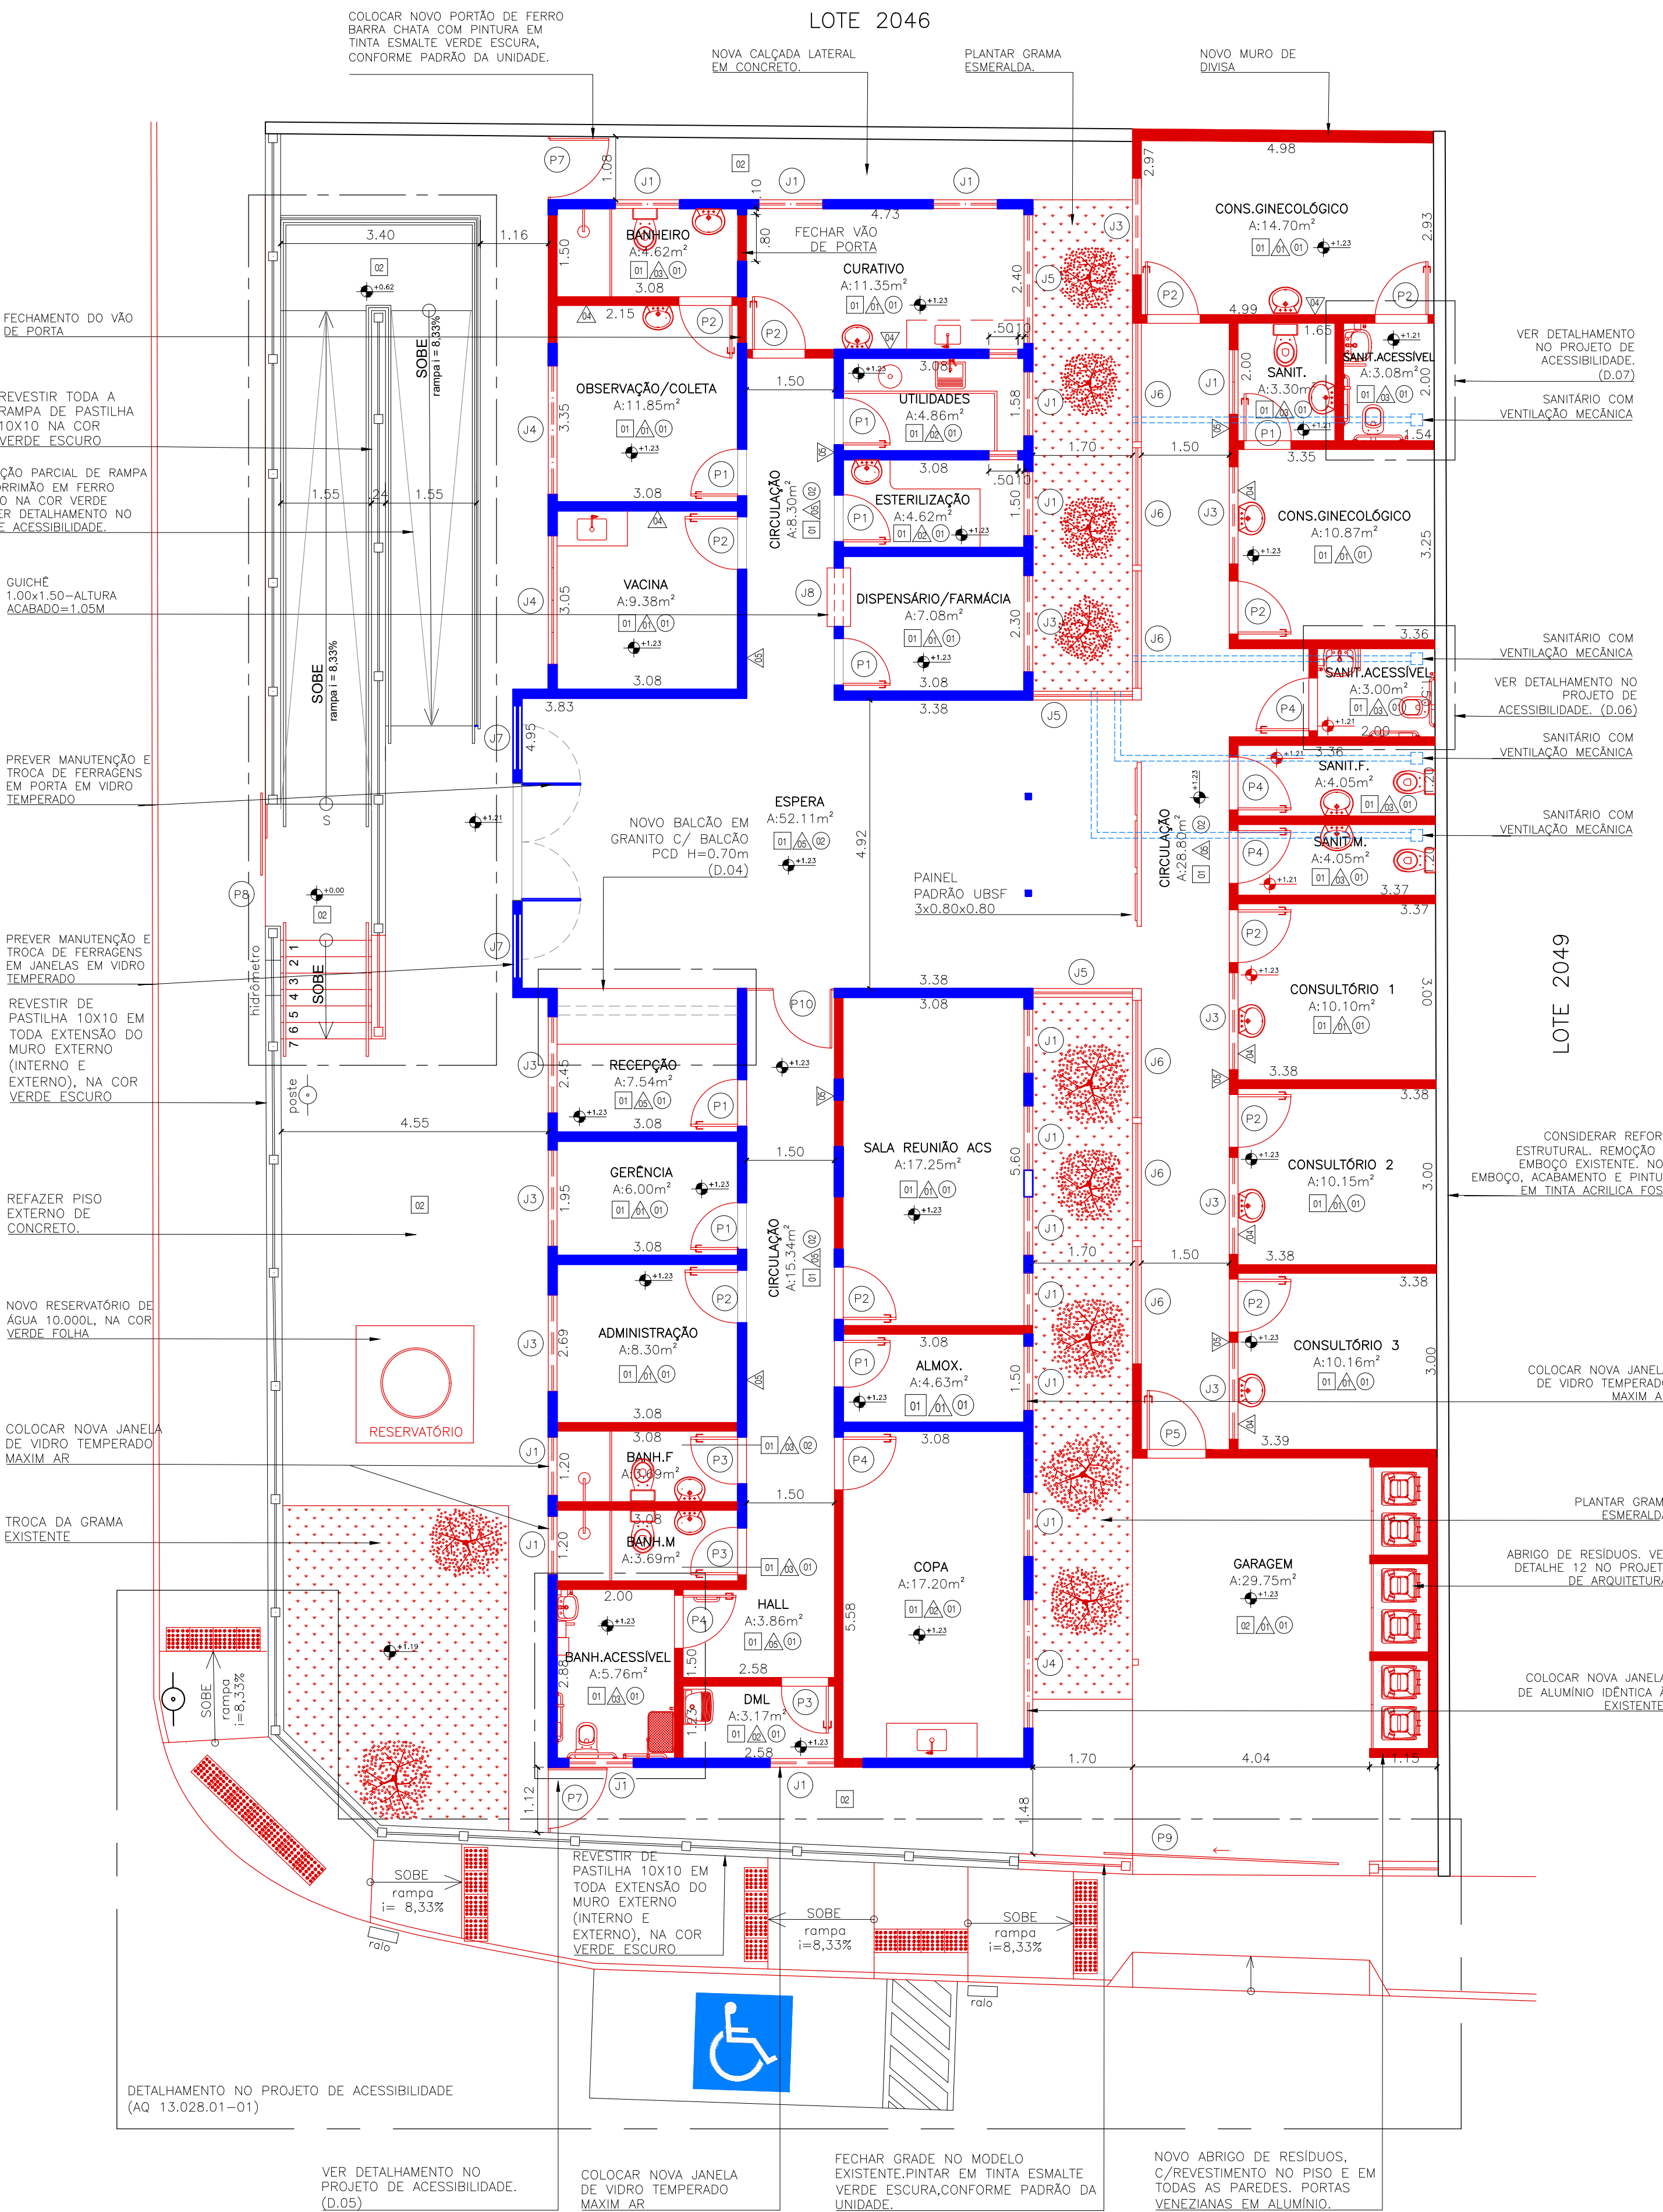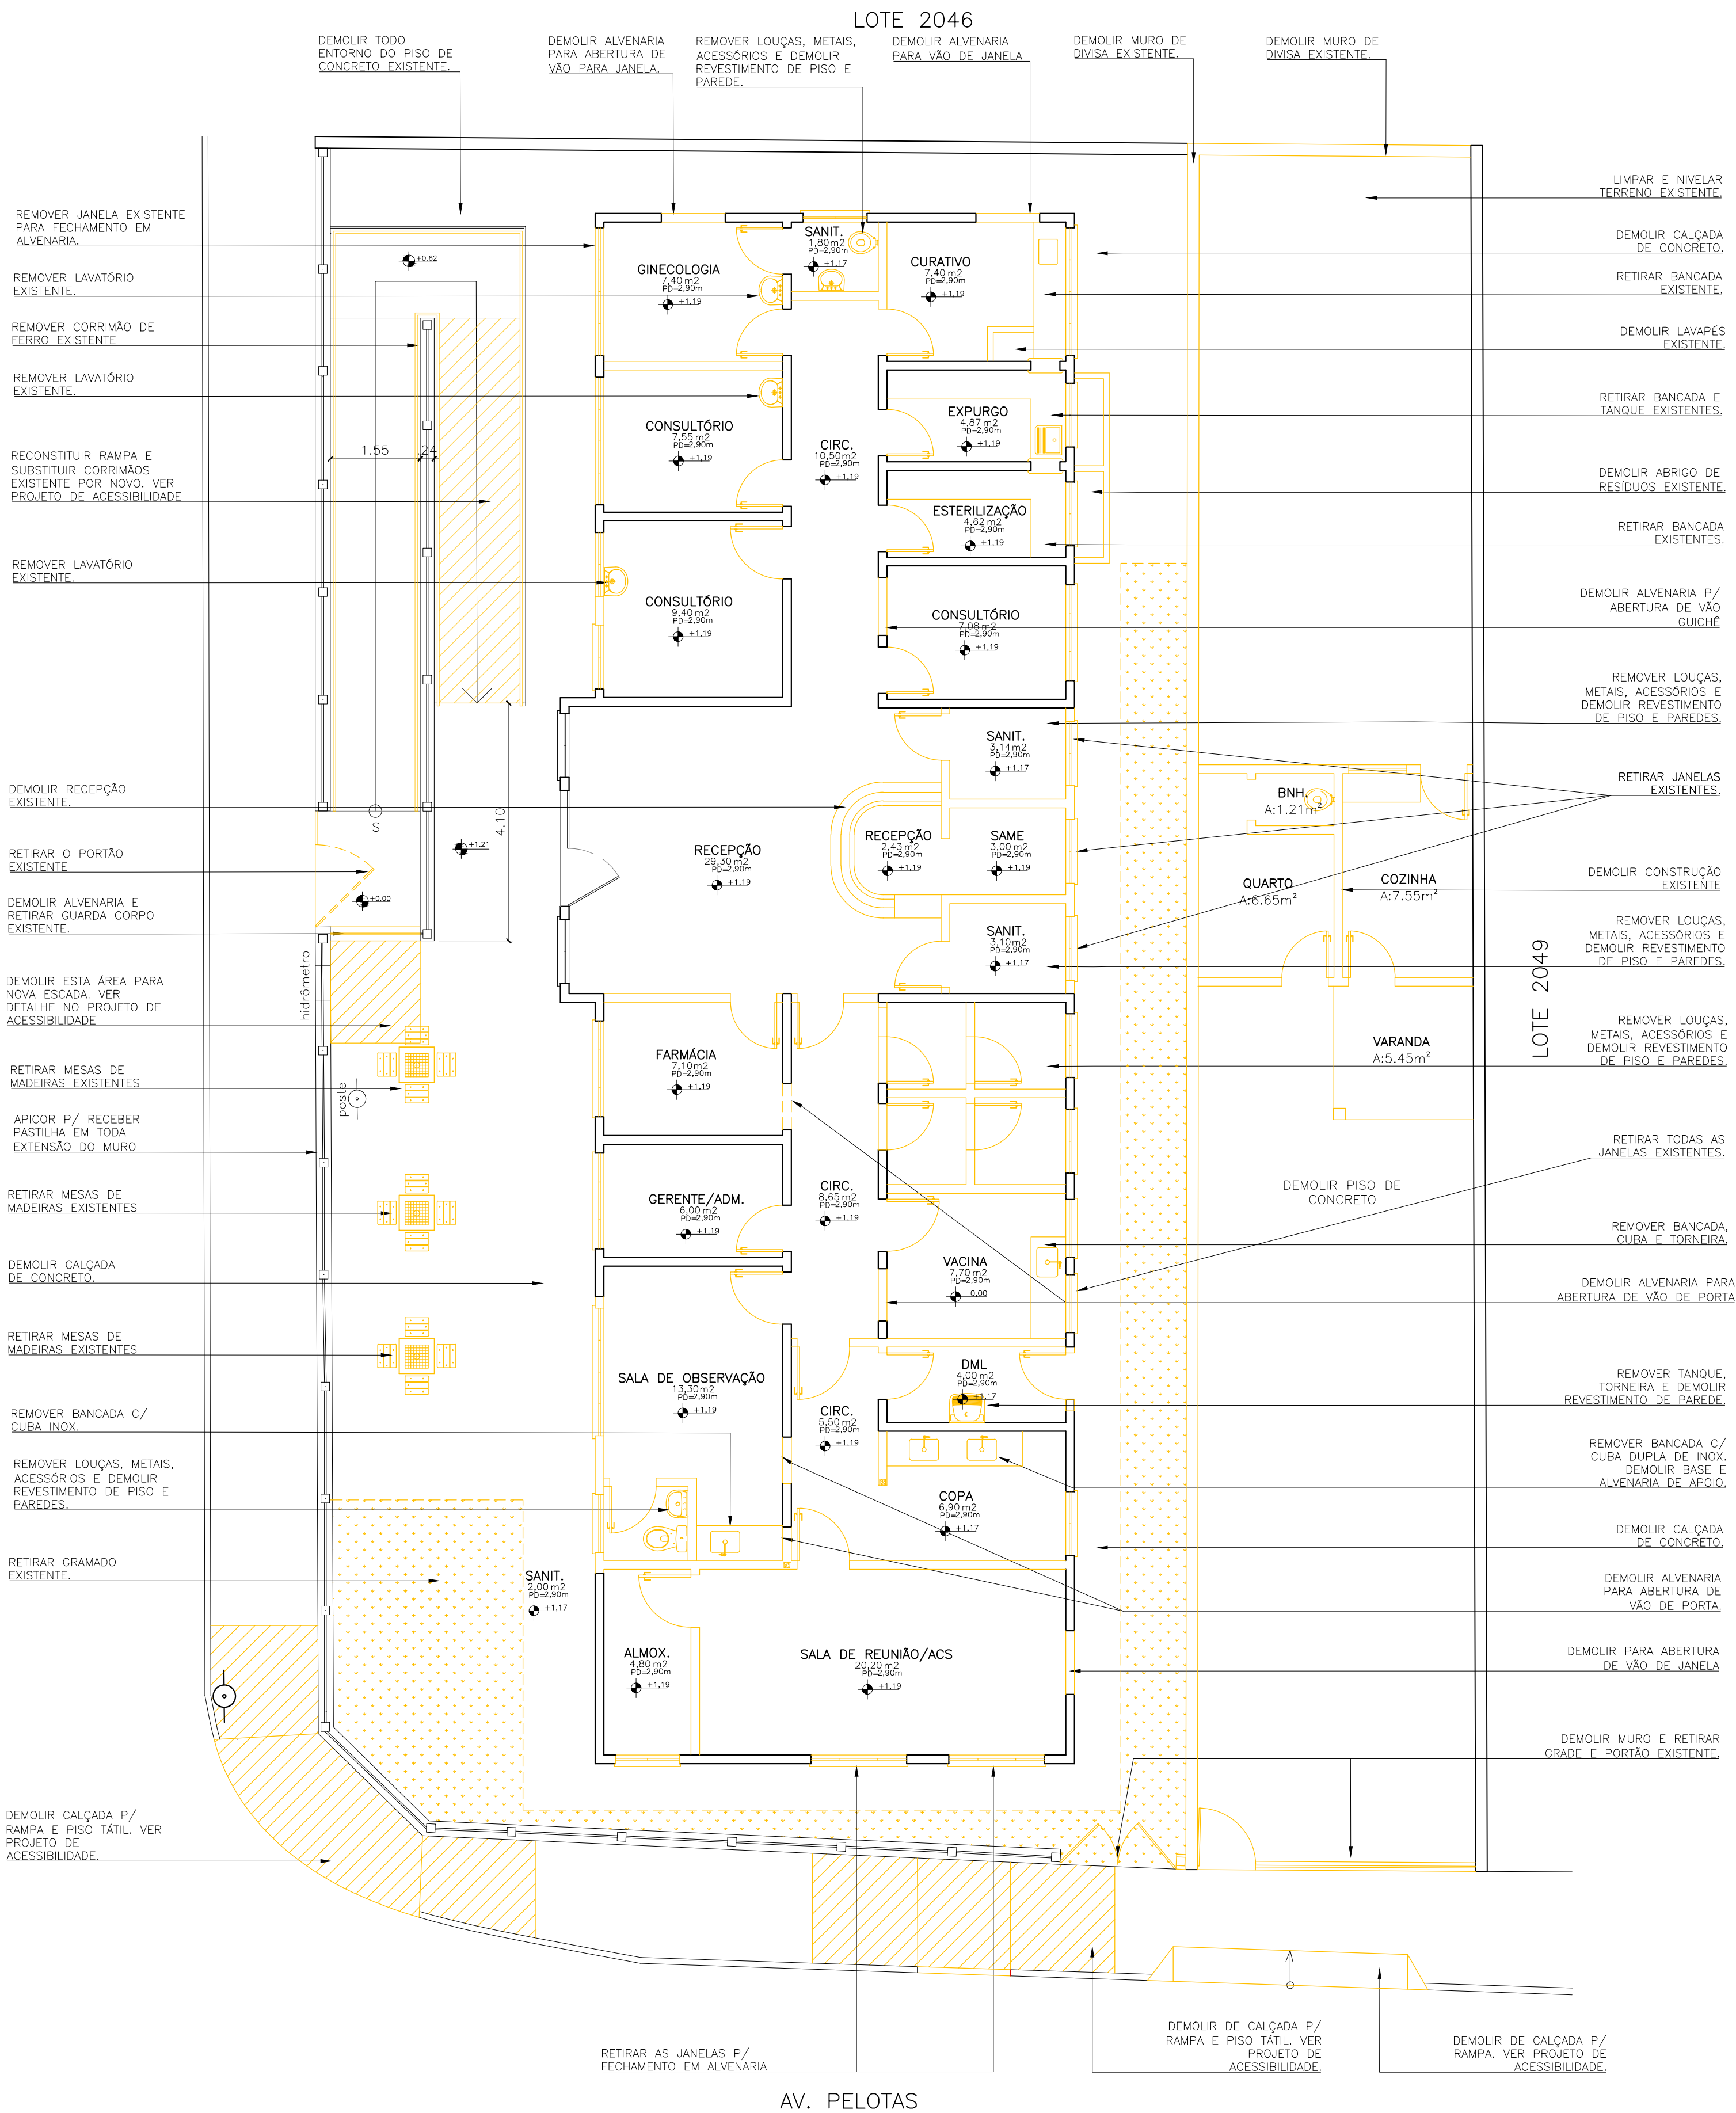

LEGENDA	
À DEMOLIR	
À REGULARIZAR	
À CONSTRUIR	

NOTAS	
01 - Todo o piso de marmore da unidade será demolido;	
02 - Todo revestimento de piso e parede serão trocados;	
03 - Todas as canalizações de drenagem e colaterais receberão manutenção e limpeza;	
04 - Toda elétrica, rede, lógica, hidráulica e esgoto serão revisadas;	
05 - Todas as portas que não forem substituídas serão fixadas e pintadas;	
06 - Todas as janelas serão trocadas;	
07 - Todas as janelas terão perfil em granito branco itaúmas;	

REFERÊNCIAS	REVISÕES
AO - 13.010.01.01 - PROJETO ARQUITETÔNICO	

TÍTULO	INDICADA
PLANTA DE DEMOLIÇÃO E CONSTRUÇÃO	
PROJETO	ARQUITETA GENIZE VICENTE
DESENHO	ARQUITETO TIAGO CARDOSO
VERIFICAÇÃO	ARQUITETA GENIZE VICENTE
GERENTE	
DIRETOR	
DIRETOR PRESIDENTE	
DATA	JANEIRO / 2024
NUMERO DE REGISTRO IPPURV	
REVISÃO	0

	PREFEITURA MUNICIPAL DE VOLTA REDONDA
	GOVERNO ANTÔNIO FRANCISCO NETO
	SECRETARIA MUNICIPAL DE SAÚDE


PROJETO DE ARQUITETURA	Fih. 03/08
------------------------	------------

REFORMA DA UNIDADE BÁSICA DE SAÚDE DA FAMÍLIA VEREADOR
ADÃO PEDRO ALVES
 Endereço: Av. Pelotas, 149 - Belmonte
 Volta Redonda - RJ - CEP: 27274-205


ÁREAS	LOCALIZAÇÃO
ÁREA DO TERRENO.....593,40 M²	
À DEMOLIR.....23,57 M²	
À REGULARIZAR.....223,86+23,57+247,43 M²	
À CONSTRUIR.....160,85 M²	
TOTAL.....223,86+160,85+384,71 M²	

Documento assinado digitalmente	
genize ARNALTON PIATTI DA SILVA	Genize Vicente de Souza
Arquiteta e Urbanista	Arquiteta e Urbanista
CAU A 102117-6	CAU A 102117-6
Matr. 54953 - SMS/FMVR	Matr. 54953 - SMS/FMVR
Proprietário	Responsável Técnico


DETALHE 1: BANHEIRO OBSERVAÇÃO/COLETA

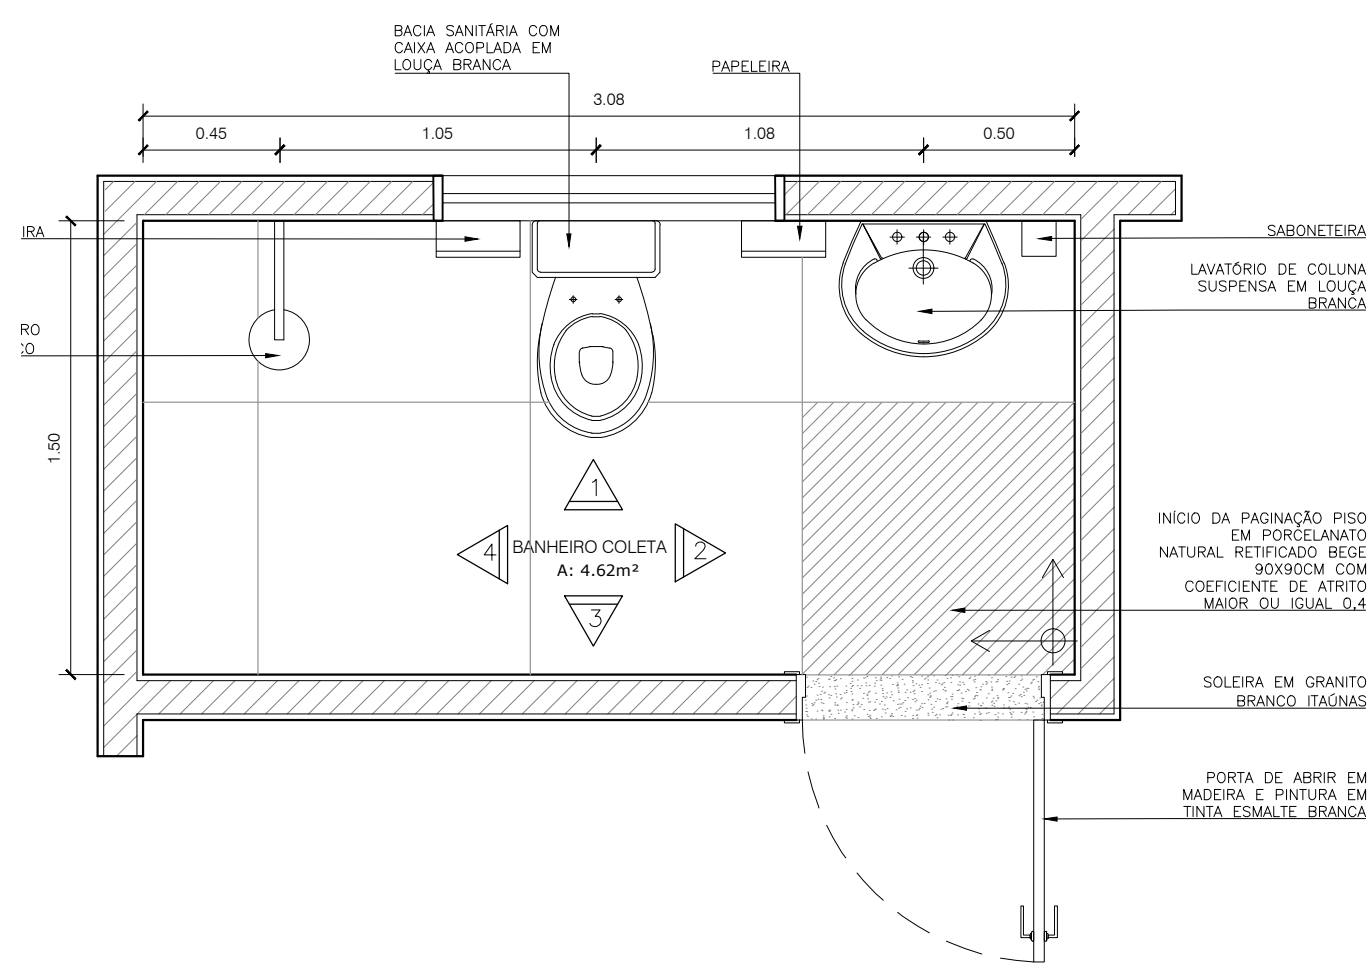

01 PLANTA BAIXA
ESCALA 1 : 25

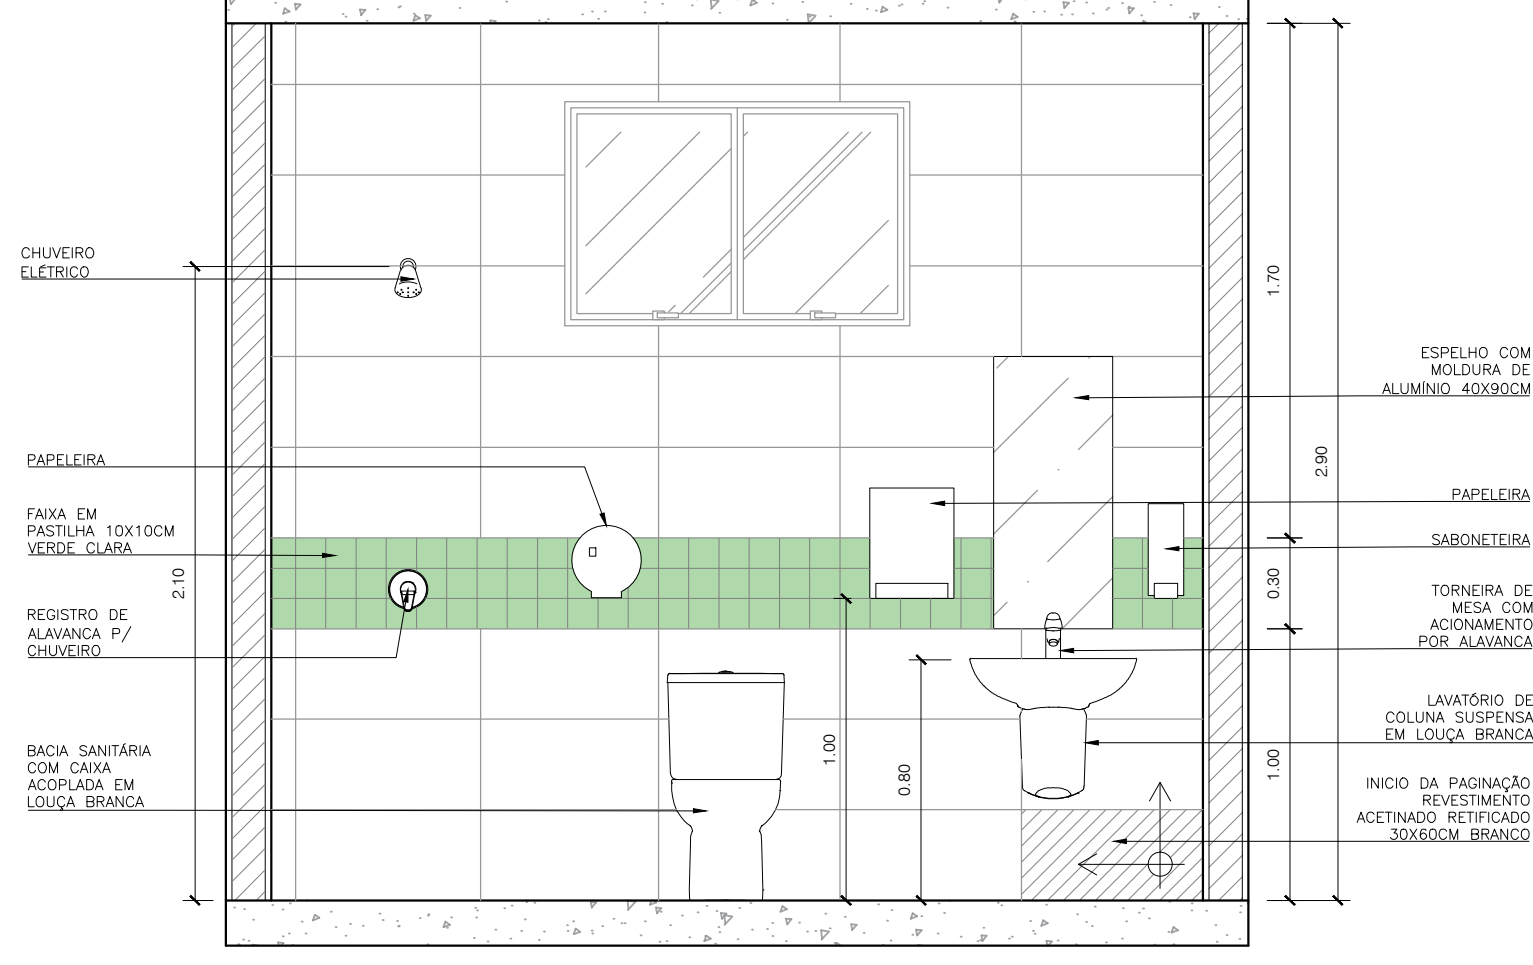


02 VISTA 1
ESCALA 1 : 25

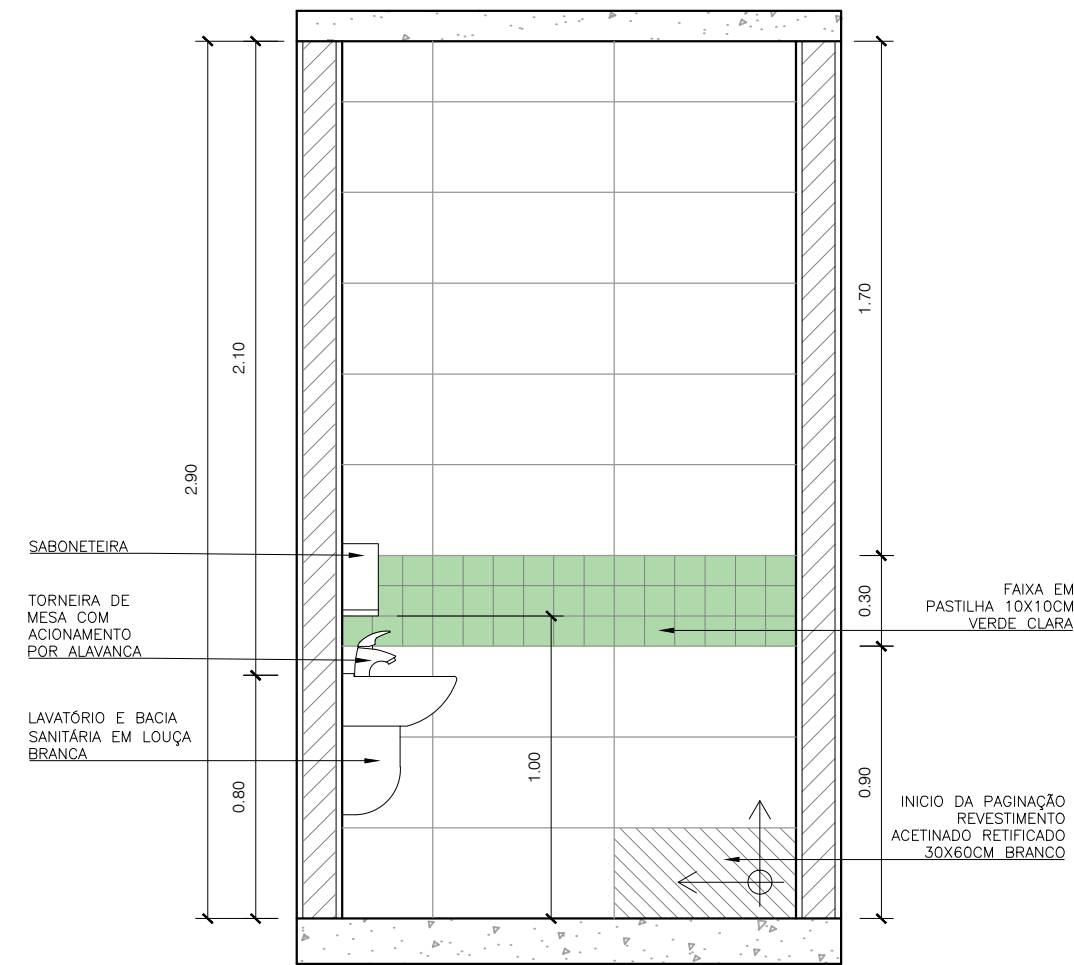


03 VISTA 2
ESCALA 1 : 25


DETALHE 2: CURATIVO

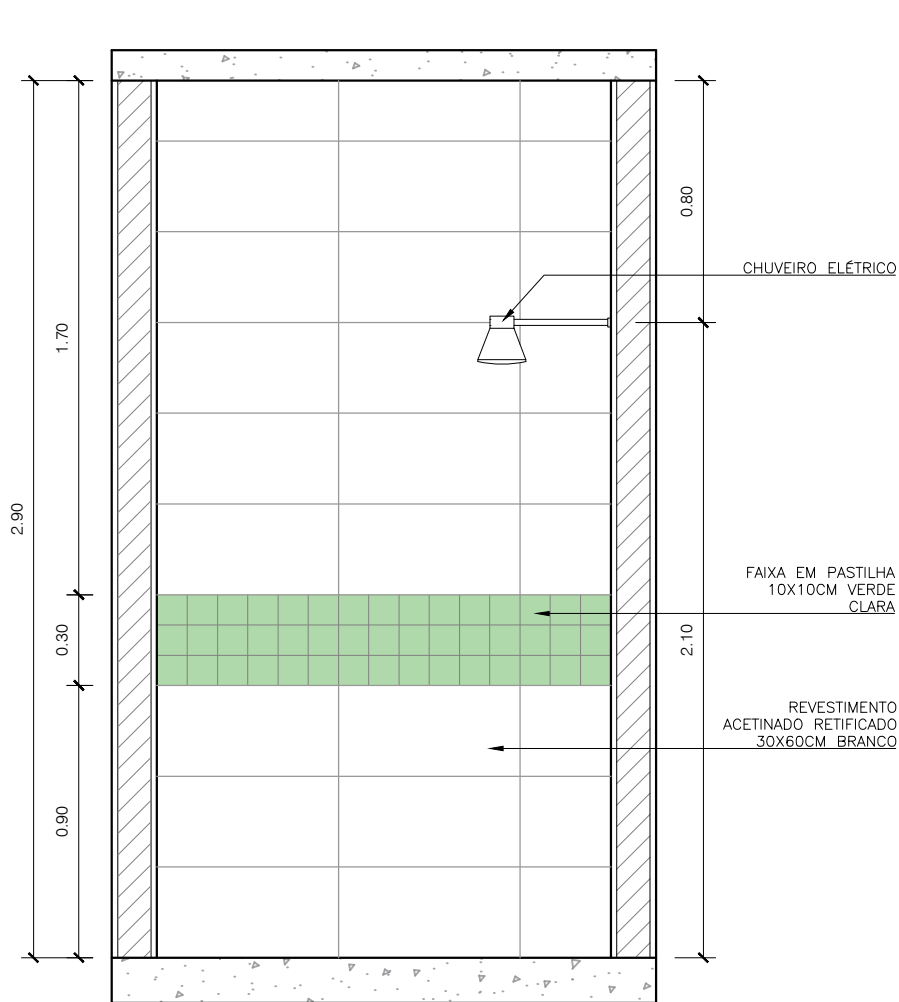


04 VISTA 3
ESCALA 1 : 25

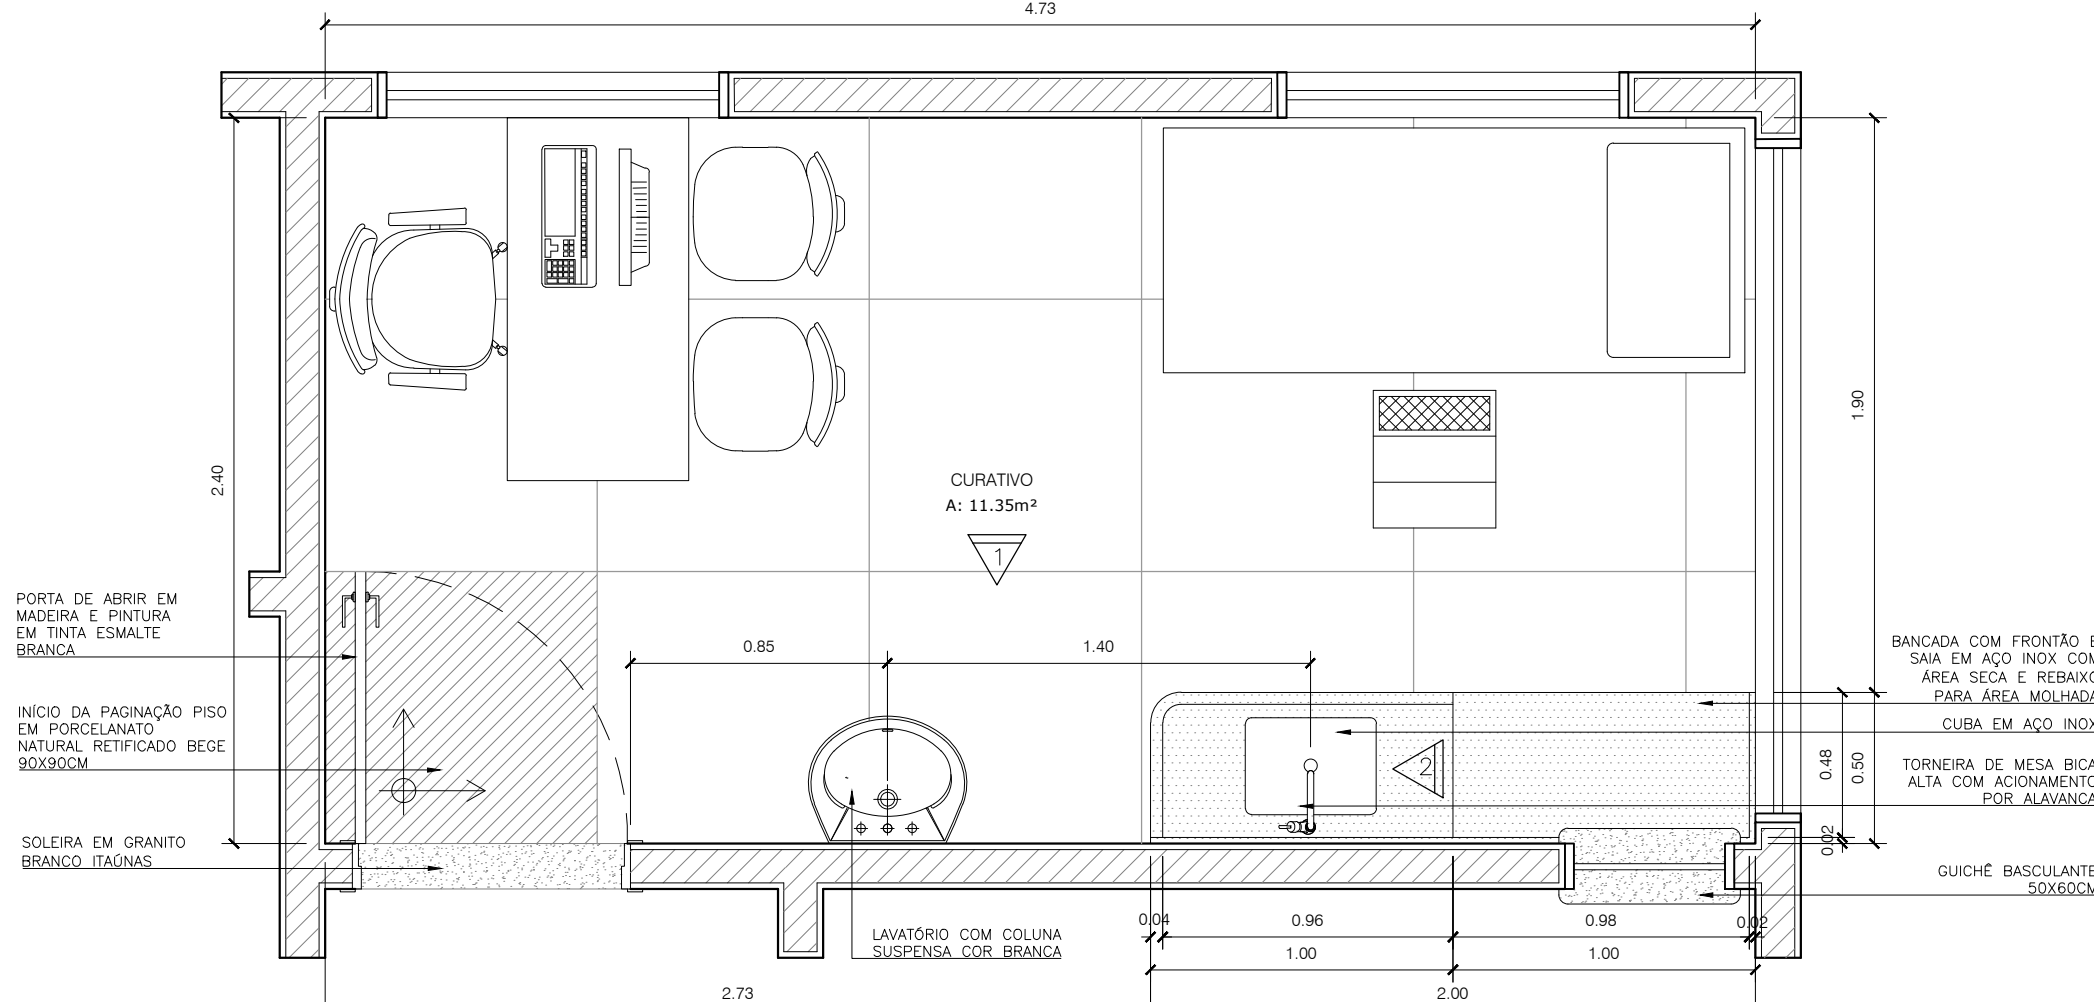

05 PLANTA BAIXA
ESCALA 1 : 25

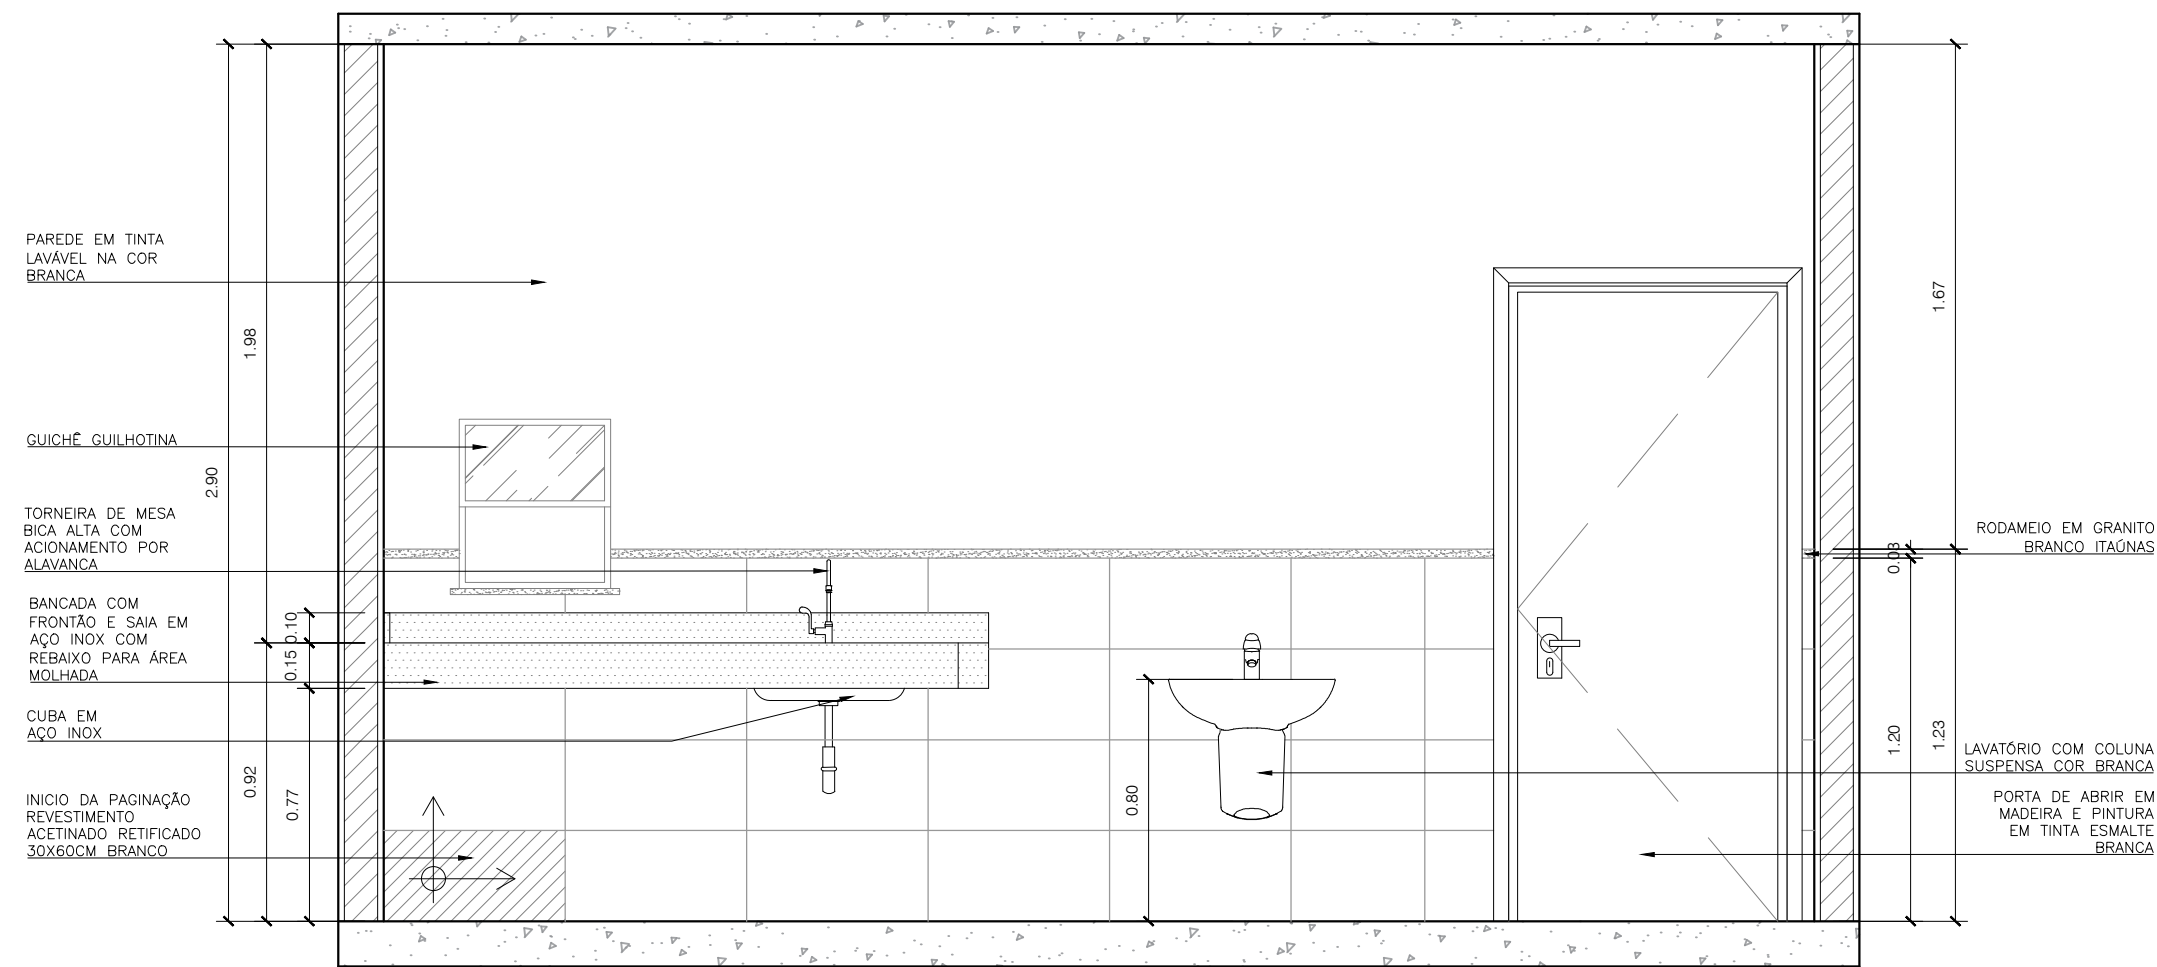

06 VISTA 1
ESCALA 1 : 25

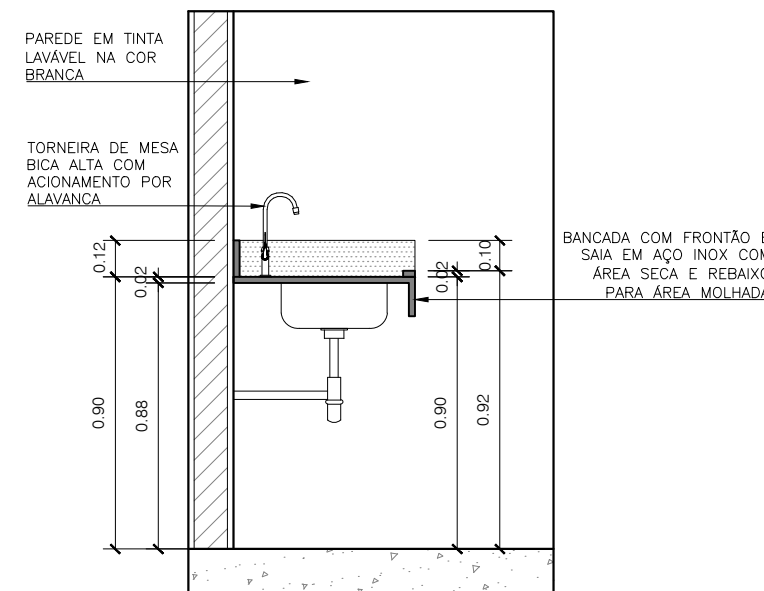

07 VISTA 2
ESCALA 1 : 25

NOTAS	
01 - Todo o piso de mármore da unidade será demolido;	
02 - Todo revestimento de piso e parede serão trocados;	
03 - Todas as calhaletas de drenagem e coletores receberão manutenção e limpeza;	
04 - Toda elétrica, rede, lógica, hidráulica e esgoto serão revisadas;	
05 - Todos as portas que não foram substituídas serão lixadas e pintadas;	
06 - Todas as janelas serão trocadas;	
07 - Todas as janelas terão peitoril em granito branco itaumas;	

REFERÊNCIAS		REVISÕES	
AQ - 13.010.01.01 - PROJETO ARQUITETÔNICO			

TÍTULO	DETALHES 1 E 2	ESCALA	INDICADA
PROJETO	ARQUITETA GENIZE VICENTE	NÚMERO DE REGISTRO IPP/UR	REVISÃO
DESENHO	ARQUITETO TIAGO CARDOSO		
VERIFICAÇÃO	ARQUITETA GENIZE VICENTE		
GERENTE		DATA	0
DIRETOR		JANEIRO / 2024	
DIR. PRESIDENTE			

	PREFEITURA MUNICIPAL DE VOLTA REDONDA
	GOVERNO ANTÔNIO FRANCISCO NETO
	SECRETARIA MUNICIPAL DE SAÚDE

PROJETO DE ARQUITETURA	Fih. 04/08
------------------------	------------

REFORMA DA UNIDADE BÁSICA DE SAÚDE DA FAMÍLIA VEREADOR ADÃO PEDRO ALVES


Endereço: Av. Pelotas, 149 - Belmonte

Volta Redonda - RJ - CEP: 27274-205


ÁREAS	LOCALIZAÇÃO
ÁREA DO TERRENO.....593,40 M²	
Á DEMOLIR.....23,57 M²	
Á REGULARIZAR.....223,86+23,57=247,43 M²	
Á CONSTRUIR.....160,85 M²	
TOTAL.....223,86+160,85=384,71 M²	

	Documento assinado digitalmente ARNALDO PRATTA DA SILVA Data: 08/09/2025 16:29:14-0300 Verifique em https://validar.rli.gov.br
Proprietário	Genize Vicente de Souza Arquiteta e Urbanista CAU A 102117-6 Matr: 54953 - SMS/PMVR
Responsável Técnico	


DETALHE 3: EXPURGO

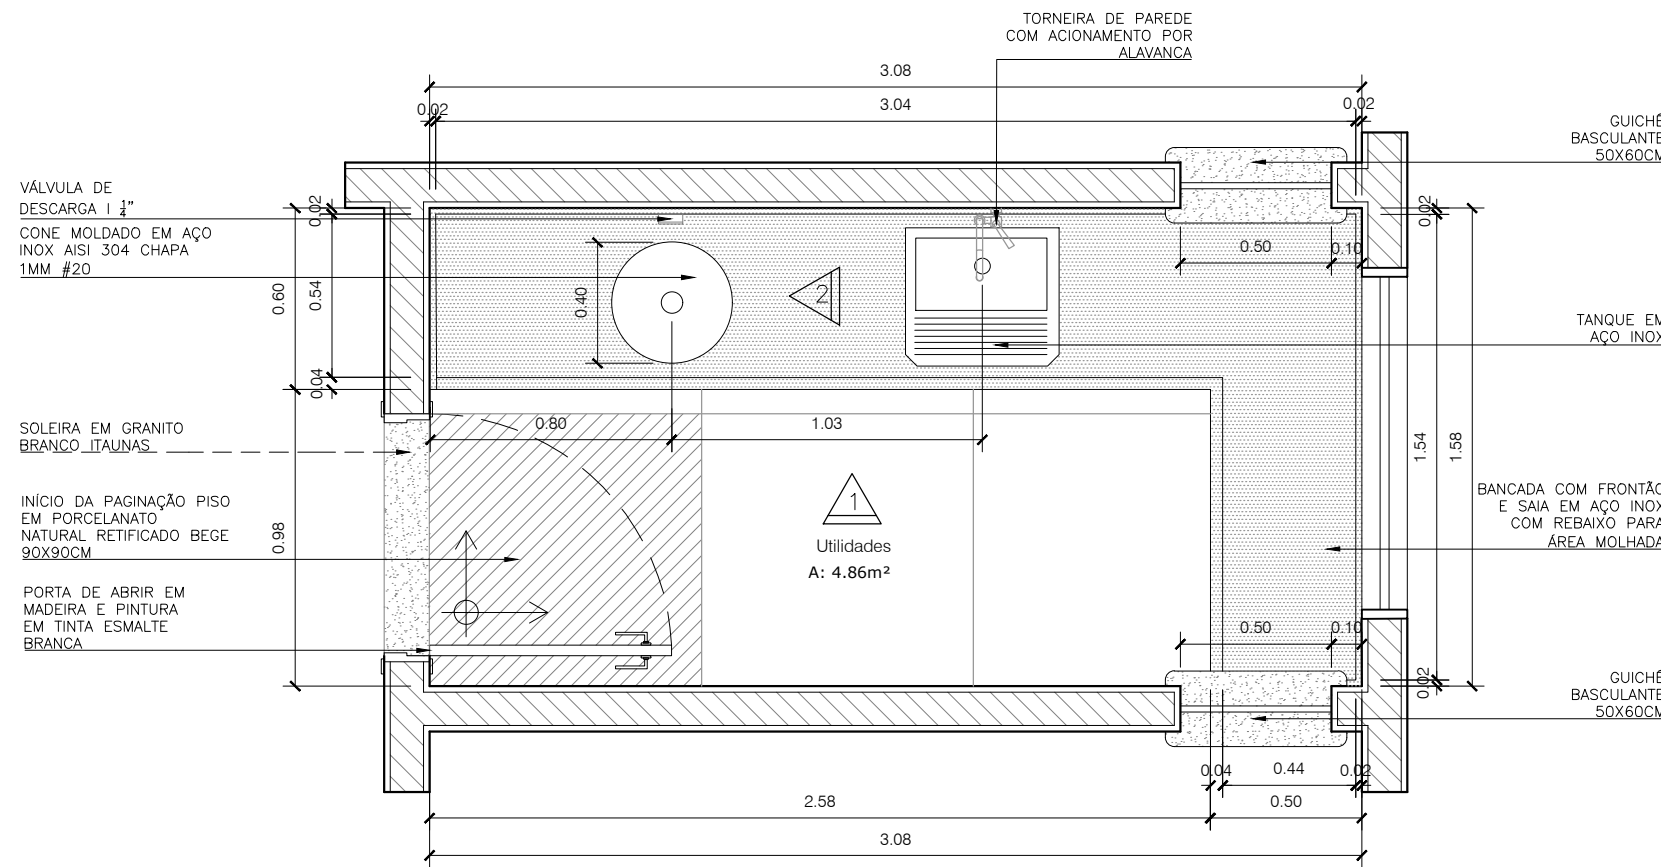

01 PLANTA BAIXA
ESCALA 1 : 25

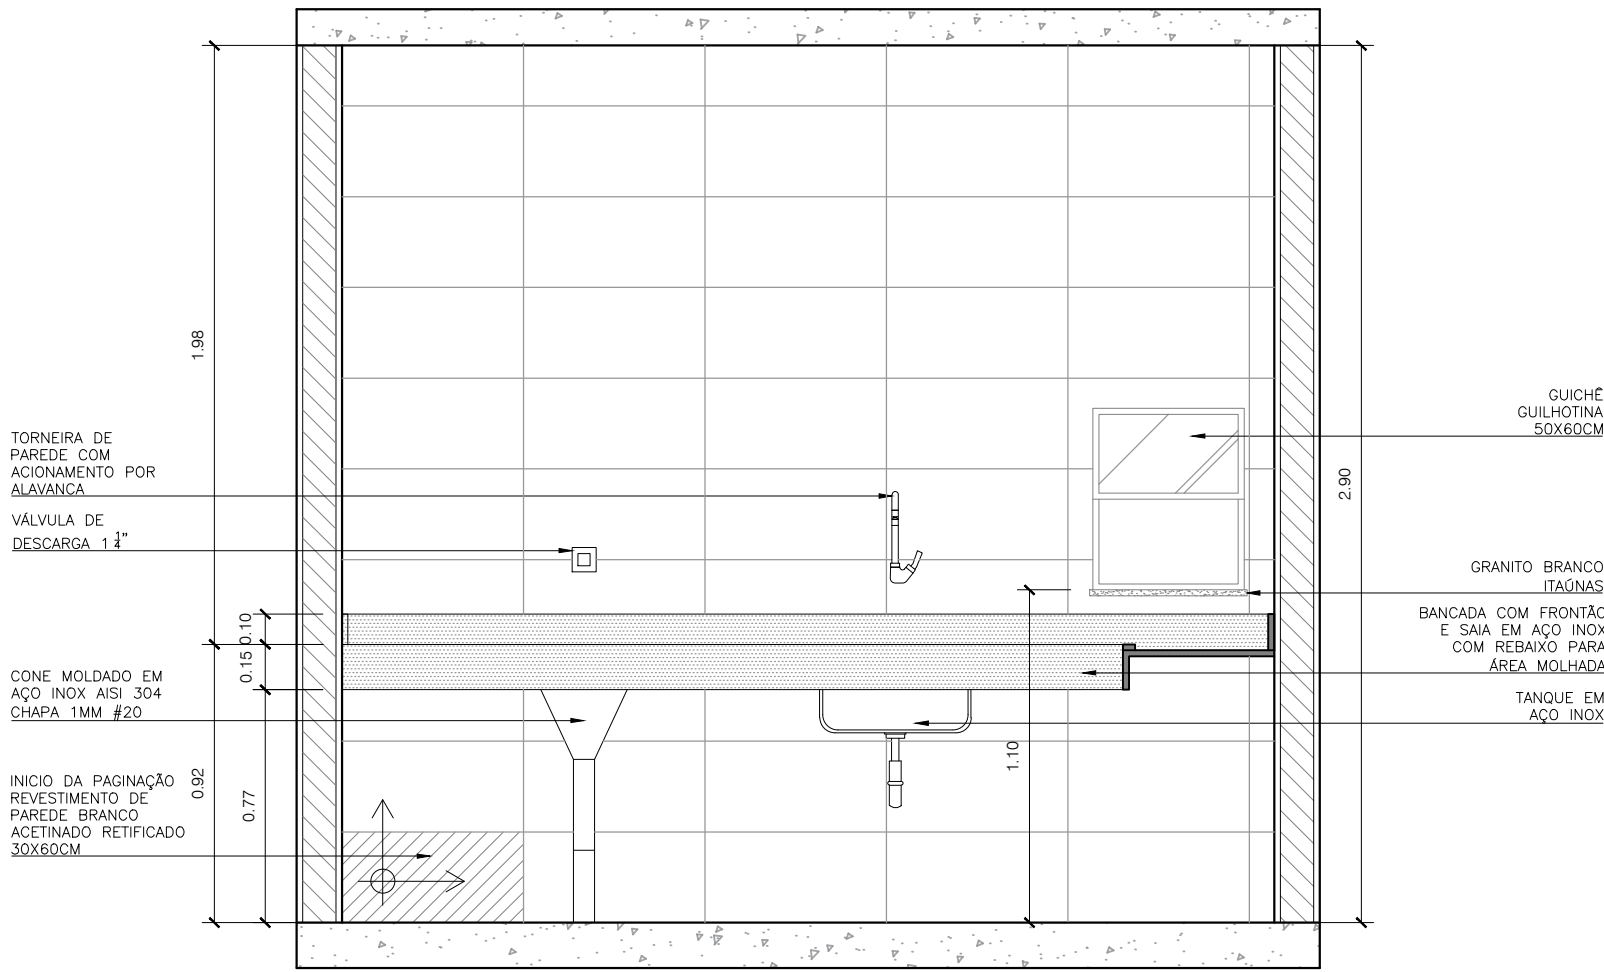


02 VISTA 1
ESCALA 1 : 25

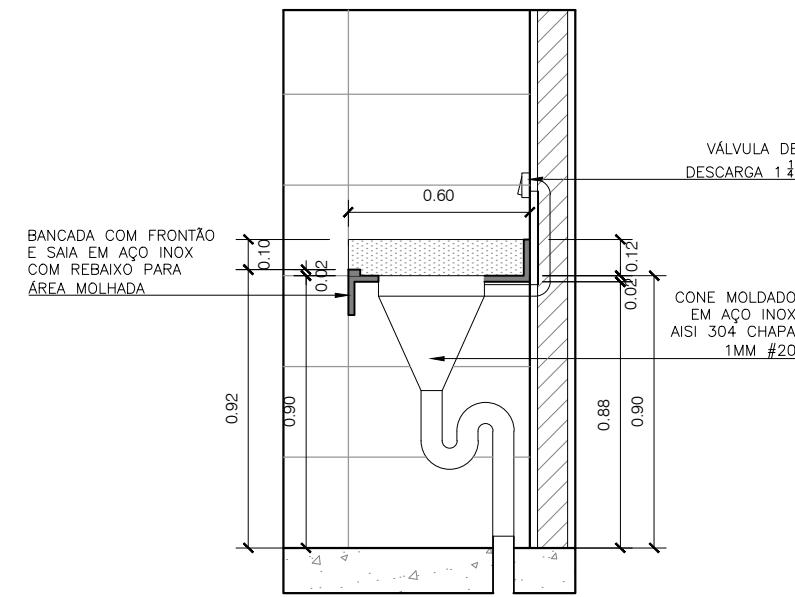


03 VISTA 2
ESCALA 1 : 25


DETALHE 4: VACINA

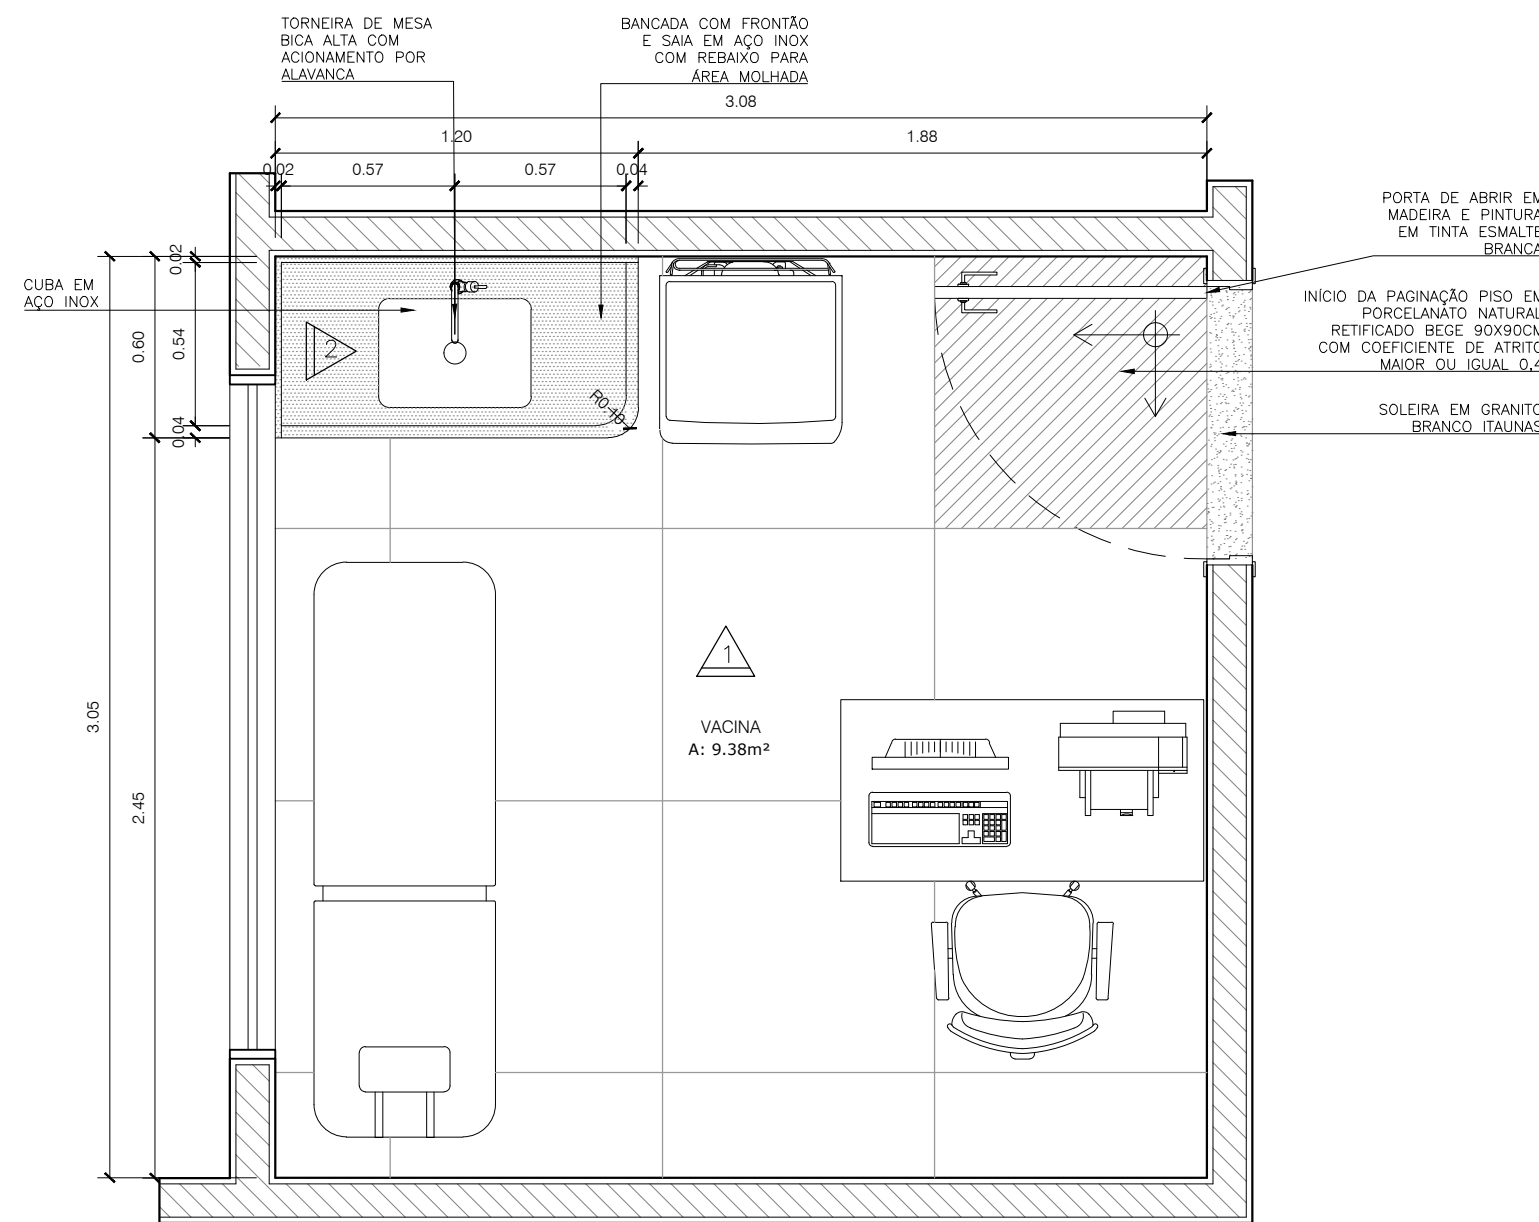

04 PLANTA BAIXA
ESCALA 1 : 25

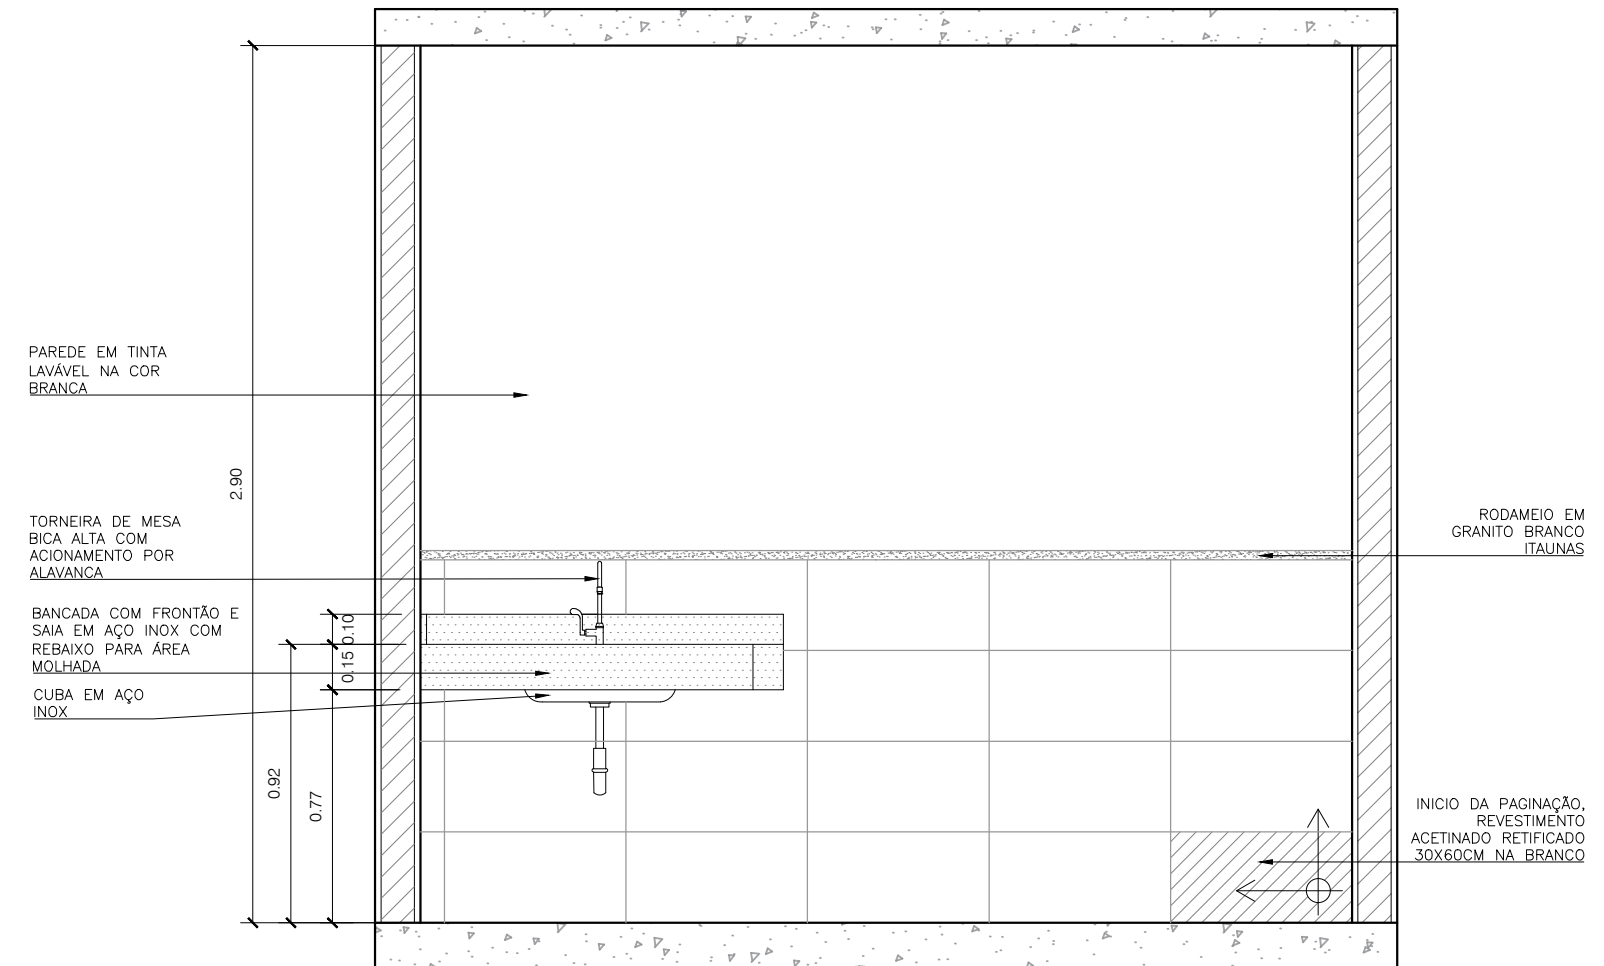


05 VISTA 1
ESCALA 1 : 25

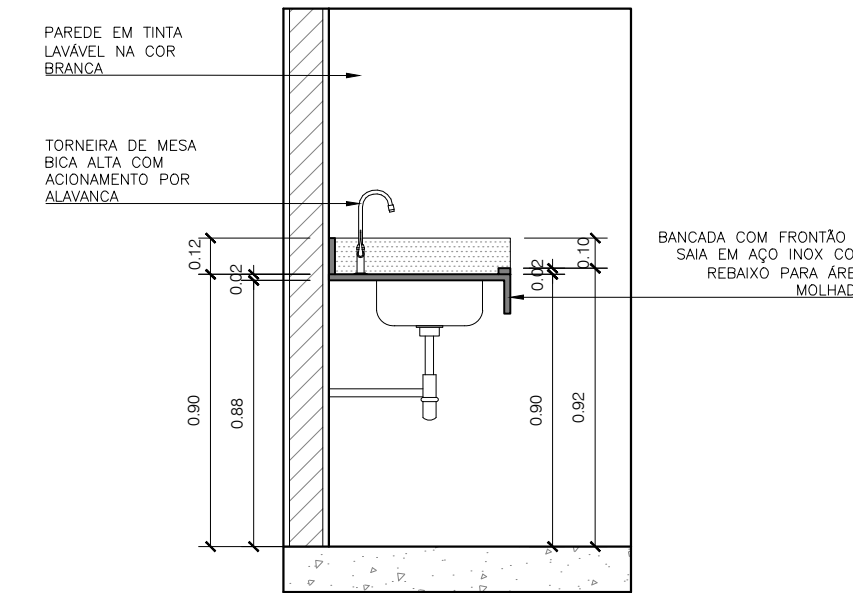


06 CORTE DA BANCADA
ESCALA 1 : 25


DETALHE 5: ESTERILIZAÇÃO

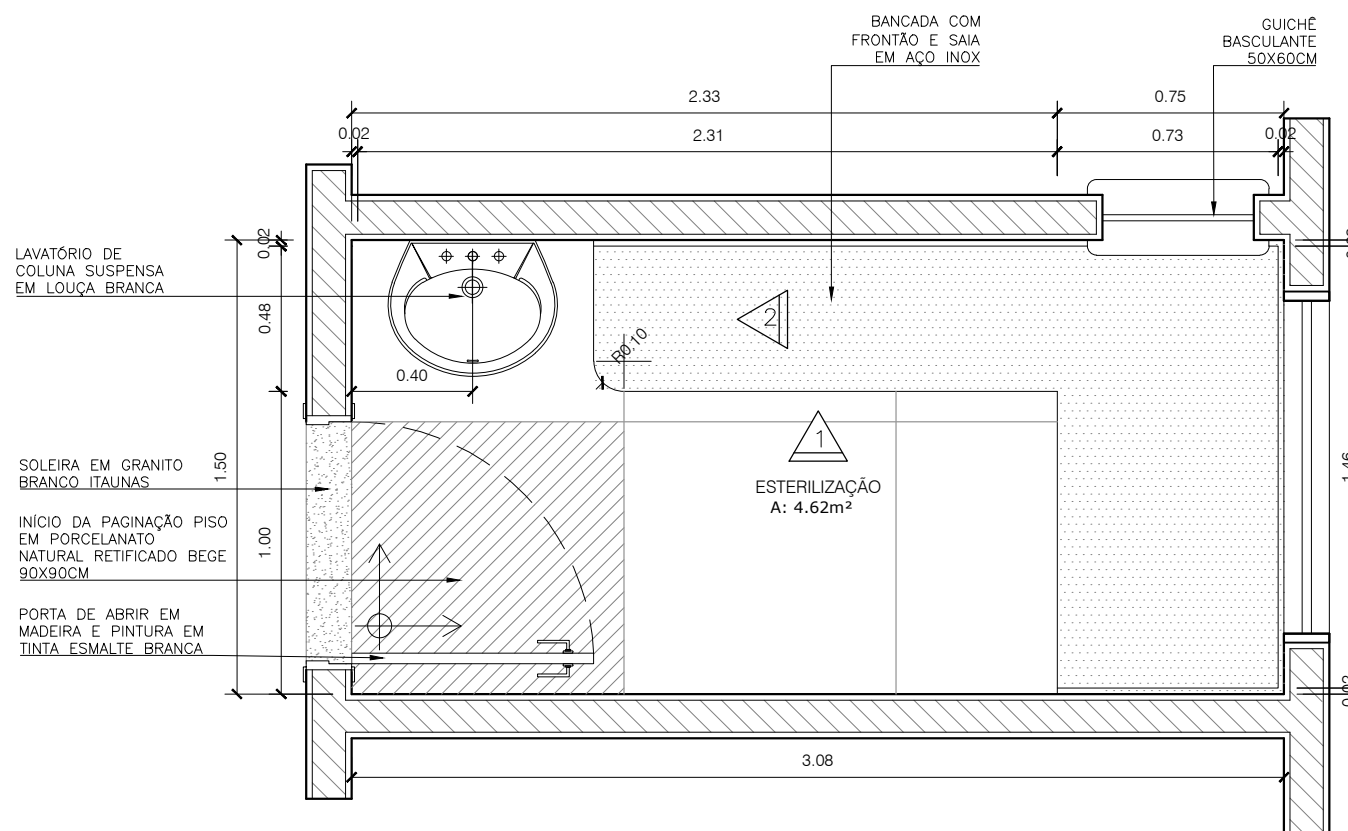

07 PLANTA BAIXA
ESCALA 1 : 25

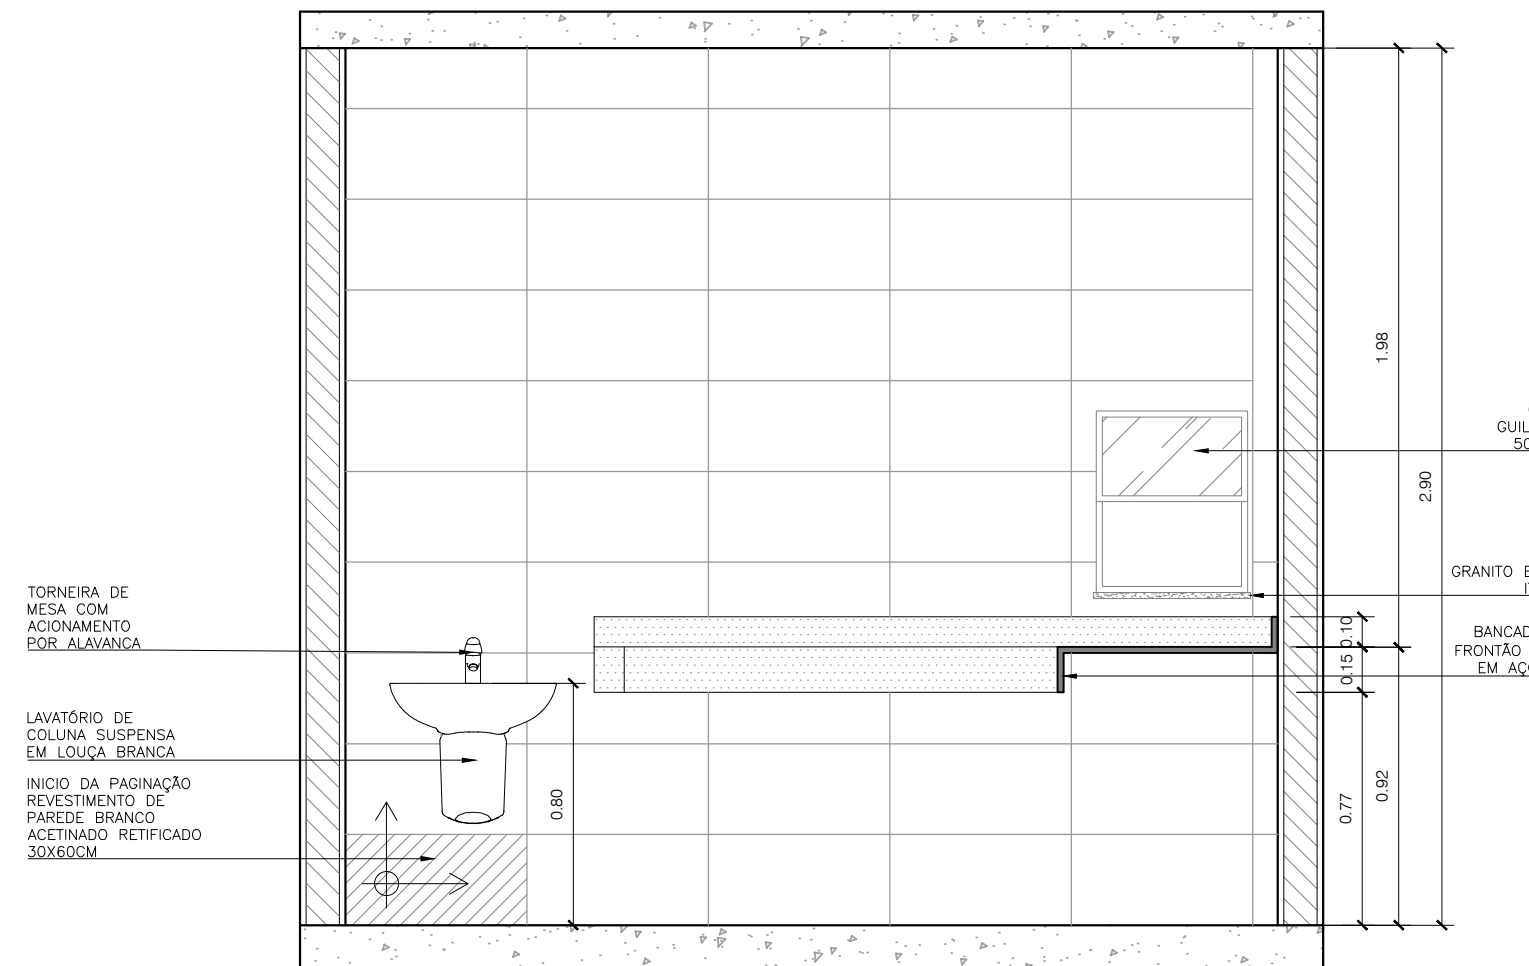

08 VISTA 1
ESCALA 1 : 25

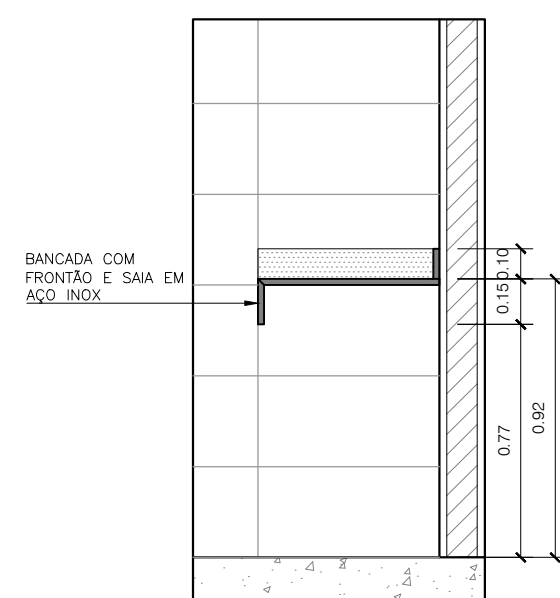

09 VISTA 2
ESCALA 1 : 25

NOTAS	
01 - Todo o piso de mármore da unidade será demolido;	
02 - Todo revestimento de piso e parede serão trocados;	
03 - Todas as canalizações de drenagem e coletores receberão manutenção e limpeza;	
04 - Toda elétrica, rede, lógica, hidráulica e esgoto serão revisadas;	
05 - Todas as portas que não foram substituídas serão fixadas e pintadas;	
06 - Todas as janelas serão trocadas;	
07 - Todas as janelas terão peitoril em granito branco itálias;	

REFERÊNCIAS	REVISÕES
AQ - 13.010.01.01 - PROJETO ARQUITETÔNICO	

TÍTULO	DETALHES 3,4 E 5	ESCALA	INDICADA
PROJETO	ARQUITETA GENIZE VICENTE	NÚMERO DE REGISTRO IPPLV/R	REVISÃO
DESENHO	ARQUITETO TIAGO CARDOSO		0
VERIFICAÇÃO	ARQUITETA GENIZE VICENTE		
GERENTE		DATA	JANEIRO / 2024
DIRETOR			
DIR. PRESIDENTE			

	PREFEITURA MUNICIPAL DE VOLTA REDONDA GOVERNO ANTÔNIO FRANCISCO NETO SECRETARIA MUNICIPAL DE SAÚDE
--	--


PROJETO DE ARQUITETURA	Fih. 05/08
------------------------	------------

REFORMA DA UNIDADE BÁSICA DE SAÚDE DA FAMÍLIA VEREADOR
ADÃO PEDRO ALVES
Endereço: Av. Pelotas, 149 - Belmonte
Volta Redonda - RJ - CEP: 27274-205


ÁREAS	LOCALIZAÇÃO
ÁREA DO TERRENO.....593,40 M²	
Á DEMOLIR.....23,57 M²	
Á REGULARIZAR.....223,86+23,57=247,43 M²	
Á CONSTRUIR.....160,85 M²	
TOTAL.....223,86+160,85=384,71 M²	

Documento assinado digitalmente ABMILTON PRATTI DA SILVA Data: 08/09/2025 14:33:04 -0300 Verifique em https://validar.sil.gov.br	 Autor do projeto Genize Vicente de Souza Arquiteta e Urbanista CAU A 102117-6 Matr. 54953 - SMS/PMVR
Proprietário	Responsável Técnico


DETALHE 6: RECEPÇÃO

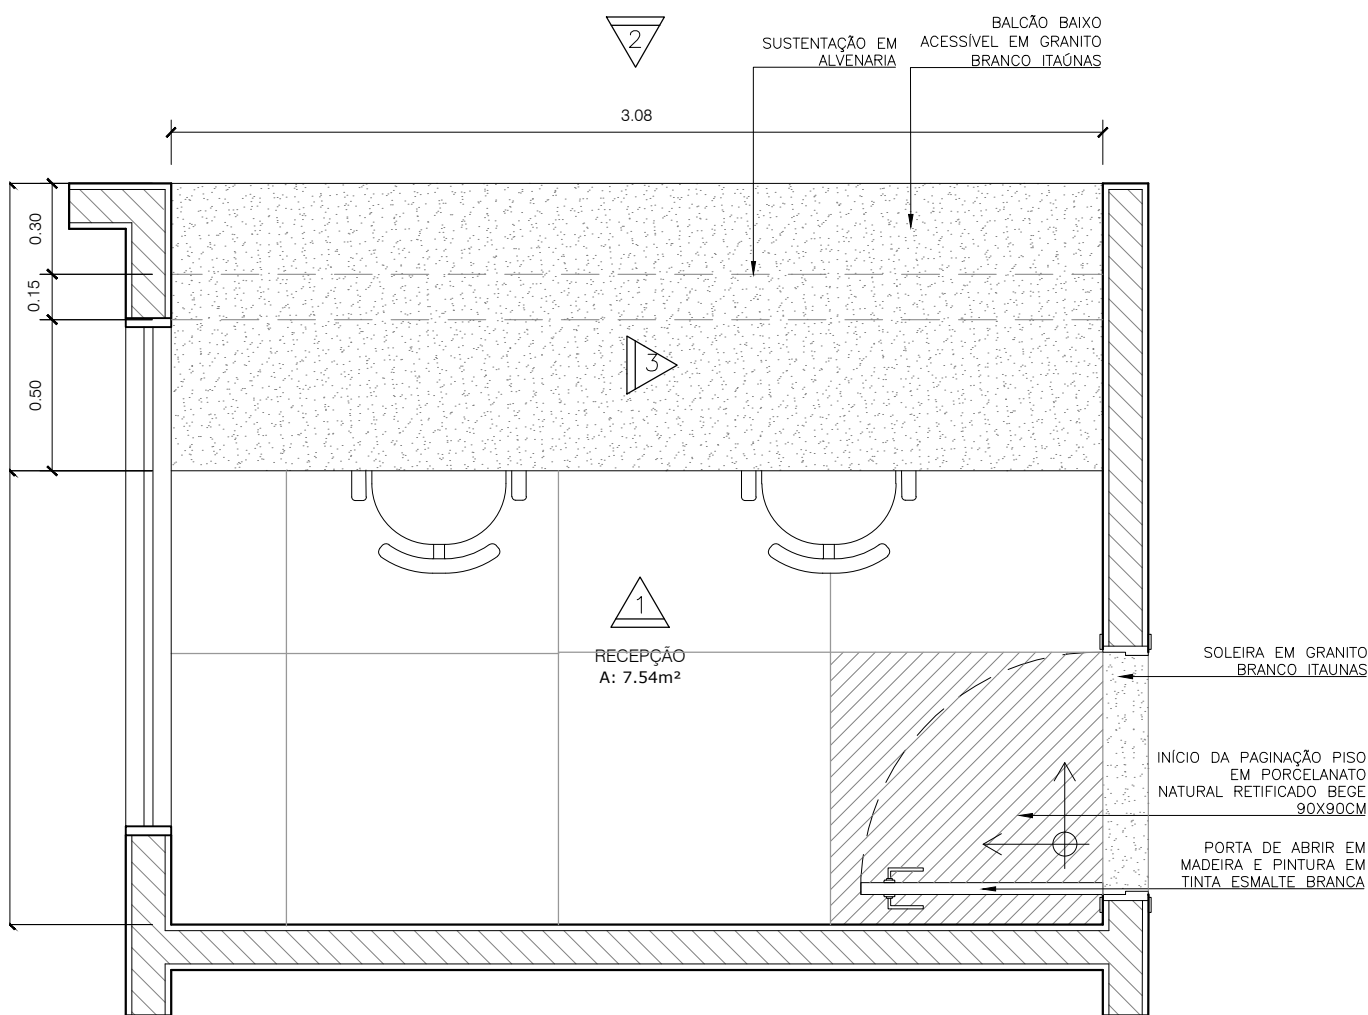


01 PLANTA BAIXA
ESCALA 1 : 25

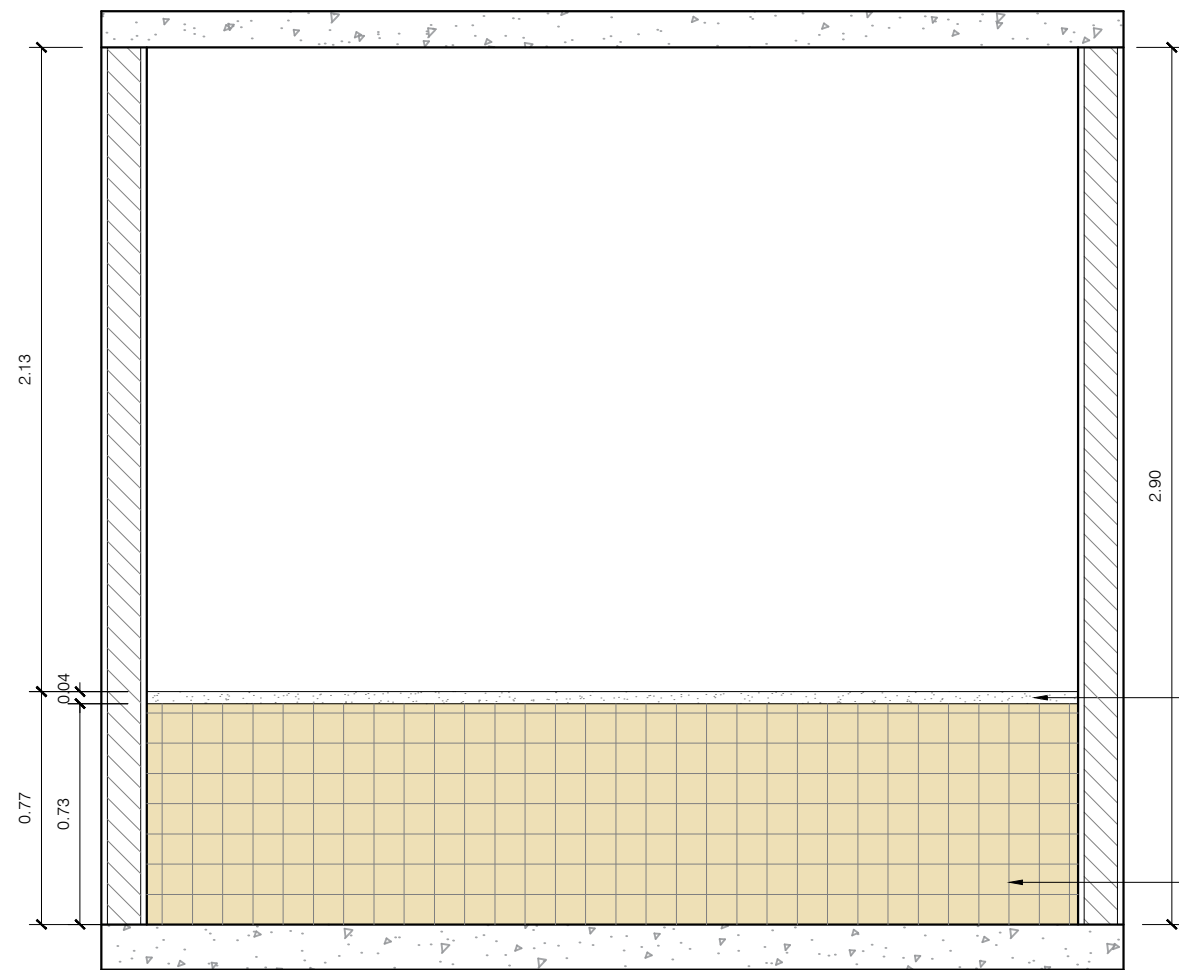

02 VISTA 1
ESCALA 1 : 25

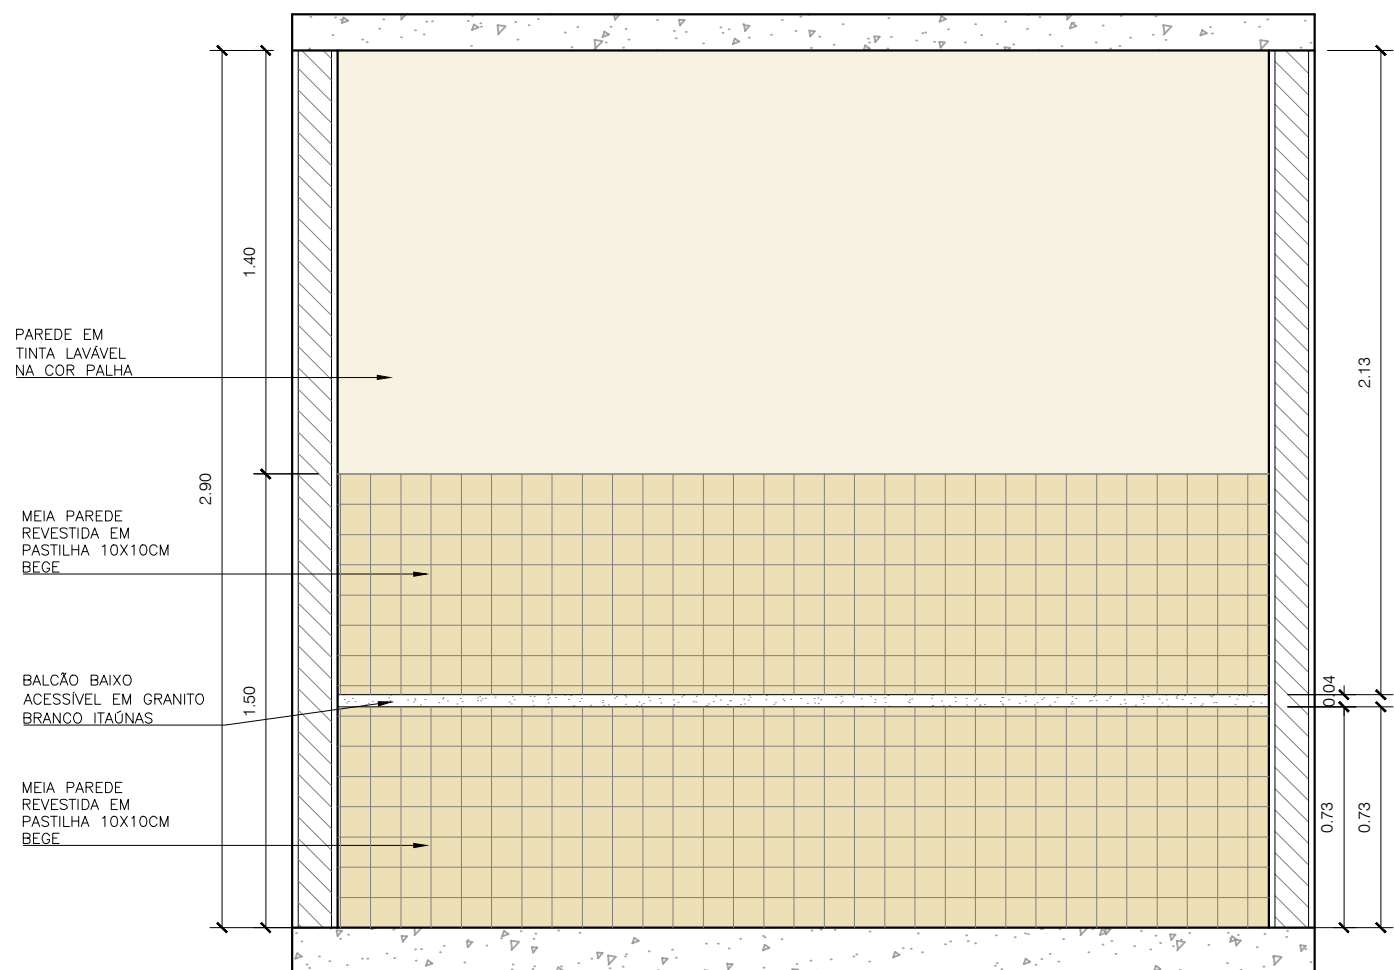


03 VISTA 2
ESCALA 1 : 25

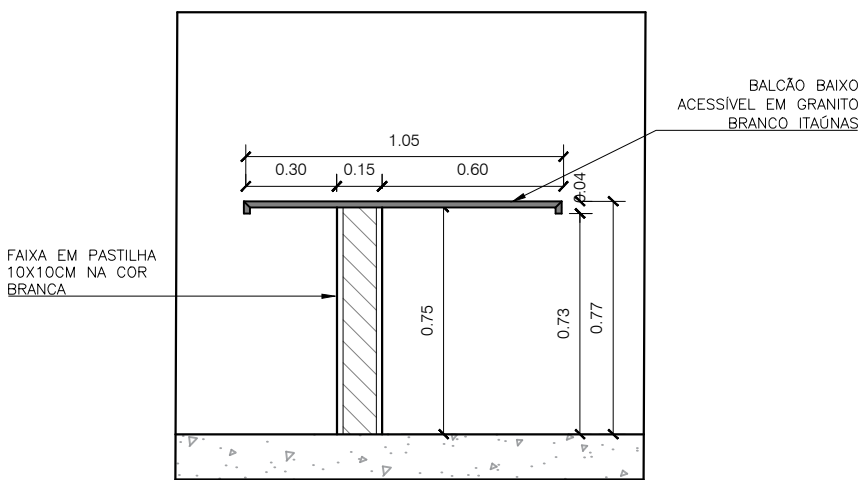


04 VISTA 3
ESCALA 1 : 25


DETALHE 7: BANHEIRO FEMININO E MASCULINO

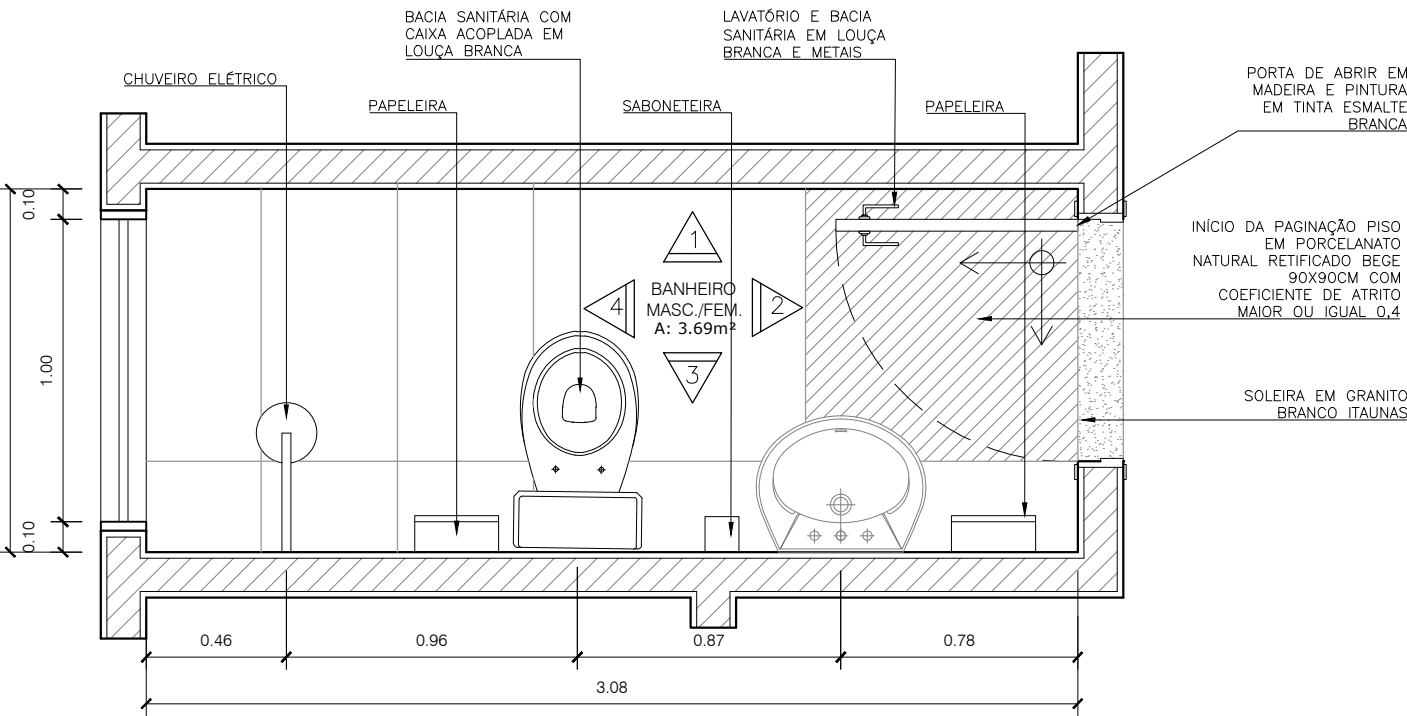

05 PLANTA BAIXA
ESCALA 1 : 25

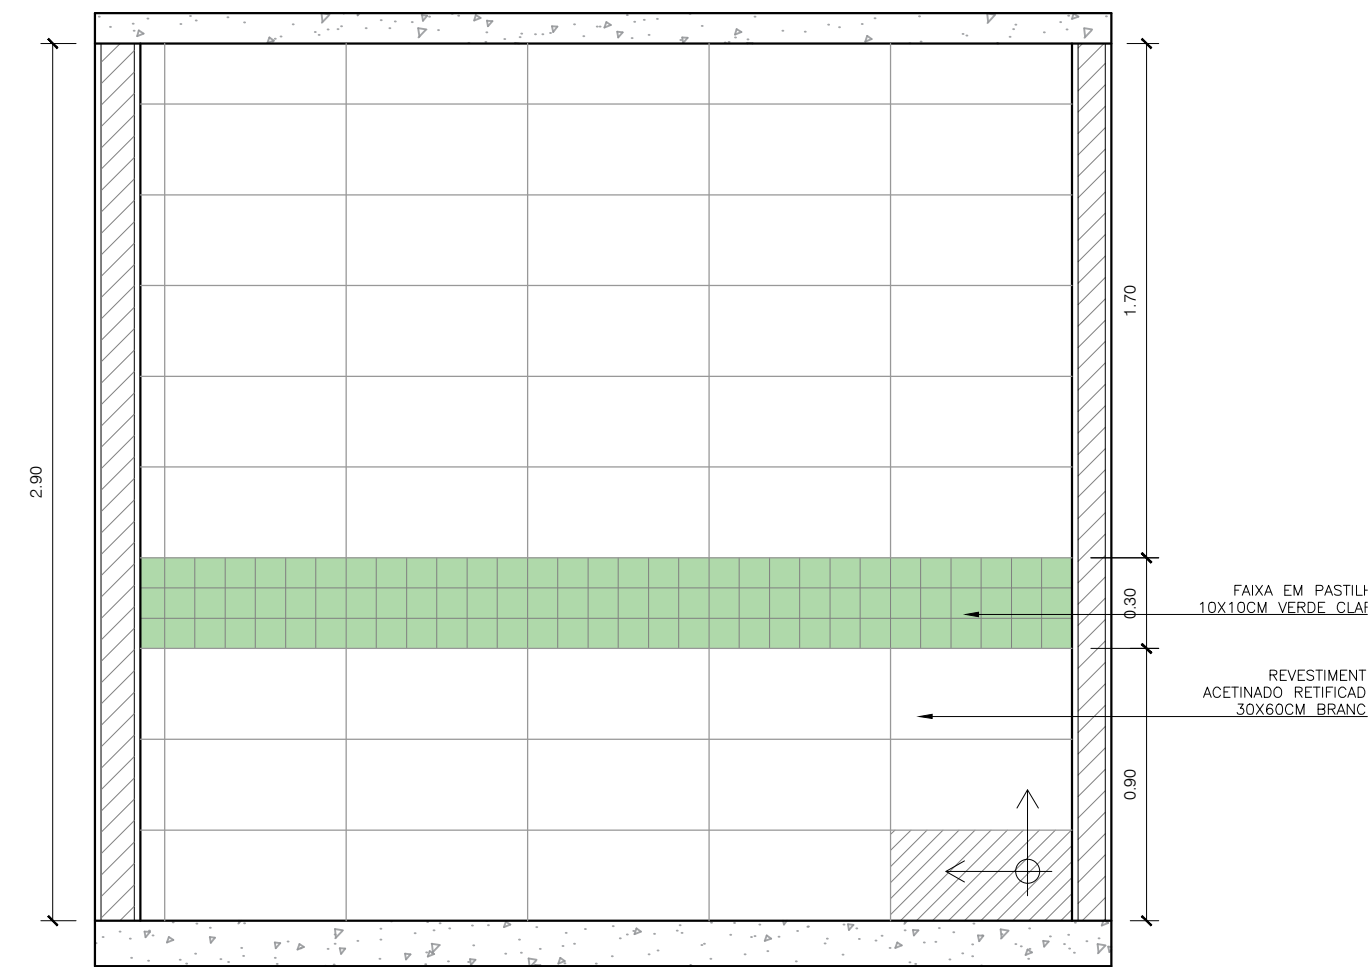

06 VISTA 1
ESCALA 1 : 25

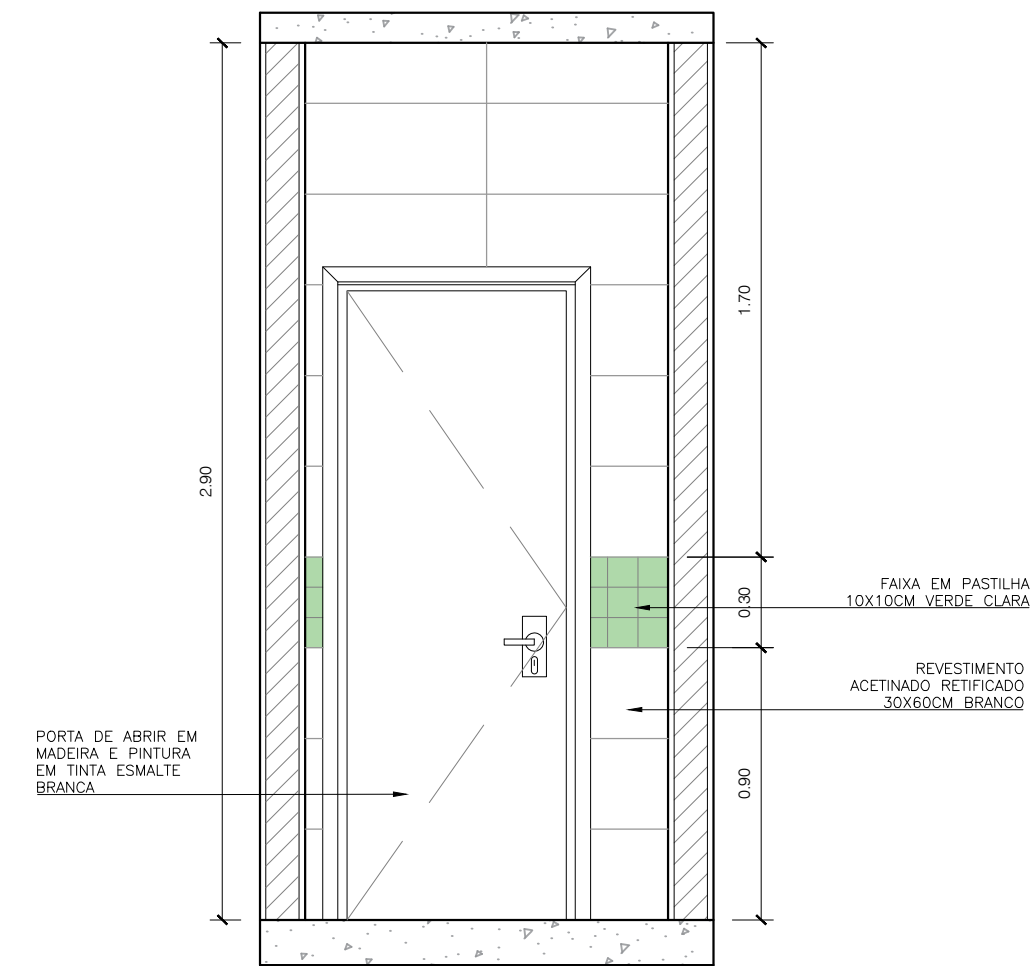

07 VISTA 2
ESCALA 1 : 25

NOTAS

- 01 - Todo o piso de mármore da unidade será demolido;
- 02 - Todo revestimento de piso e parede serão trocados;
- 03 - Todas as calhaletas de drenagem e coletores receberão manutenção e limpeza;
- 04 - Toda elétrica, rede, lógica, hidráulica e esgoto serão revisadas;
- 05 - Todas as portas que não foram substituídas serão lixadas e pintadas;
- 06 - Todas as janelas serão trocadas;
- 07 - Todas as janelas terão peitoril em granito branco itaúnas;

REFERÊNCIAS

REVISÕES

AQ - 13.010.01.01 - PROJETO ARQUITETÔNICO

TÍTULO

DETALHES 6 E 7

ESCALA

INDICADA

PROJETO: ARQUITETA GENIZE VICENTE
DESENHO: ARQUITETO TIAGO CARDOSO
VERIFICAÇÃO: ARQUITETA GENIZE VICENTE
GERENTE:
DIRETOR:
DIR. PRESIDENTE:

NÚMERO DE REGISTRO IPPLV/R:
DATA: JANEIRO / 2024

REVISÃO:
0



PREFEITURA MUNICIPAL DE VOLTA REDONDA
GOVERNO ANTÔNIO FRANCISCO NETO
SECRETARIA MUNICIPAL DE SAÚDE

PROJETO DE ARQUITETURA

Fih. 06/08

REFORMA DA UNIDADE BÁSICA DE SAÚDE DA FAMÍLIA VEREADOR
ADÃO PEDRO ALVES
Endereço: Av.Pelotas, 149 - Belmonte
Volta Redonda - RJ - CEP: 27274-205

ÁREAS

ÁREA DO TERRENO.....593,40 M²
Á DEMOLIR.....23,57 M²
Á REGULARIZAR.....223,86+23,57=247,43 M²
Á CONSTRUIR.....160,85 M²
TOTAL.....223,86+160,85=384,71 M²

LOCALIZAÇÃO




Documento assinado digitalmente
gov.br
ARMAILTON PRATTA DA SILVA
Data: 08/09/2025 16:35:04-0300
Verifique em https://validar.jf.gov.br

Proprietário


Responsável Técnico

Genize Vicente de Souza
Autor do projeto
Genize Vicente de Souza
Arquiteta e Urbanista
CAU A 102117-6
Matr: 54953 - SMS/PMVR

DETALHE 8: COPA

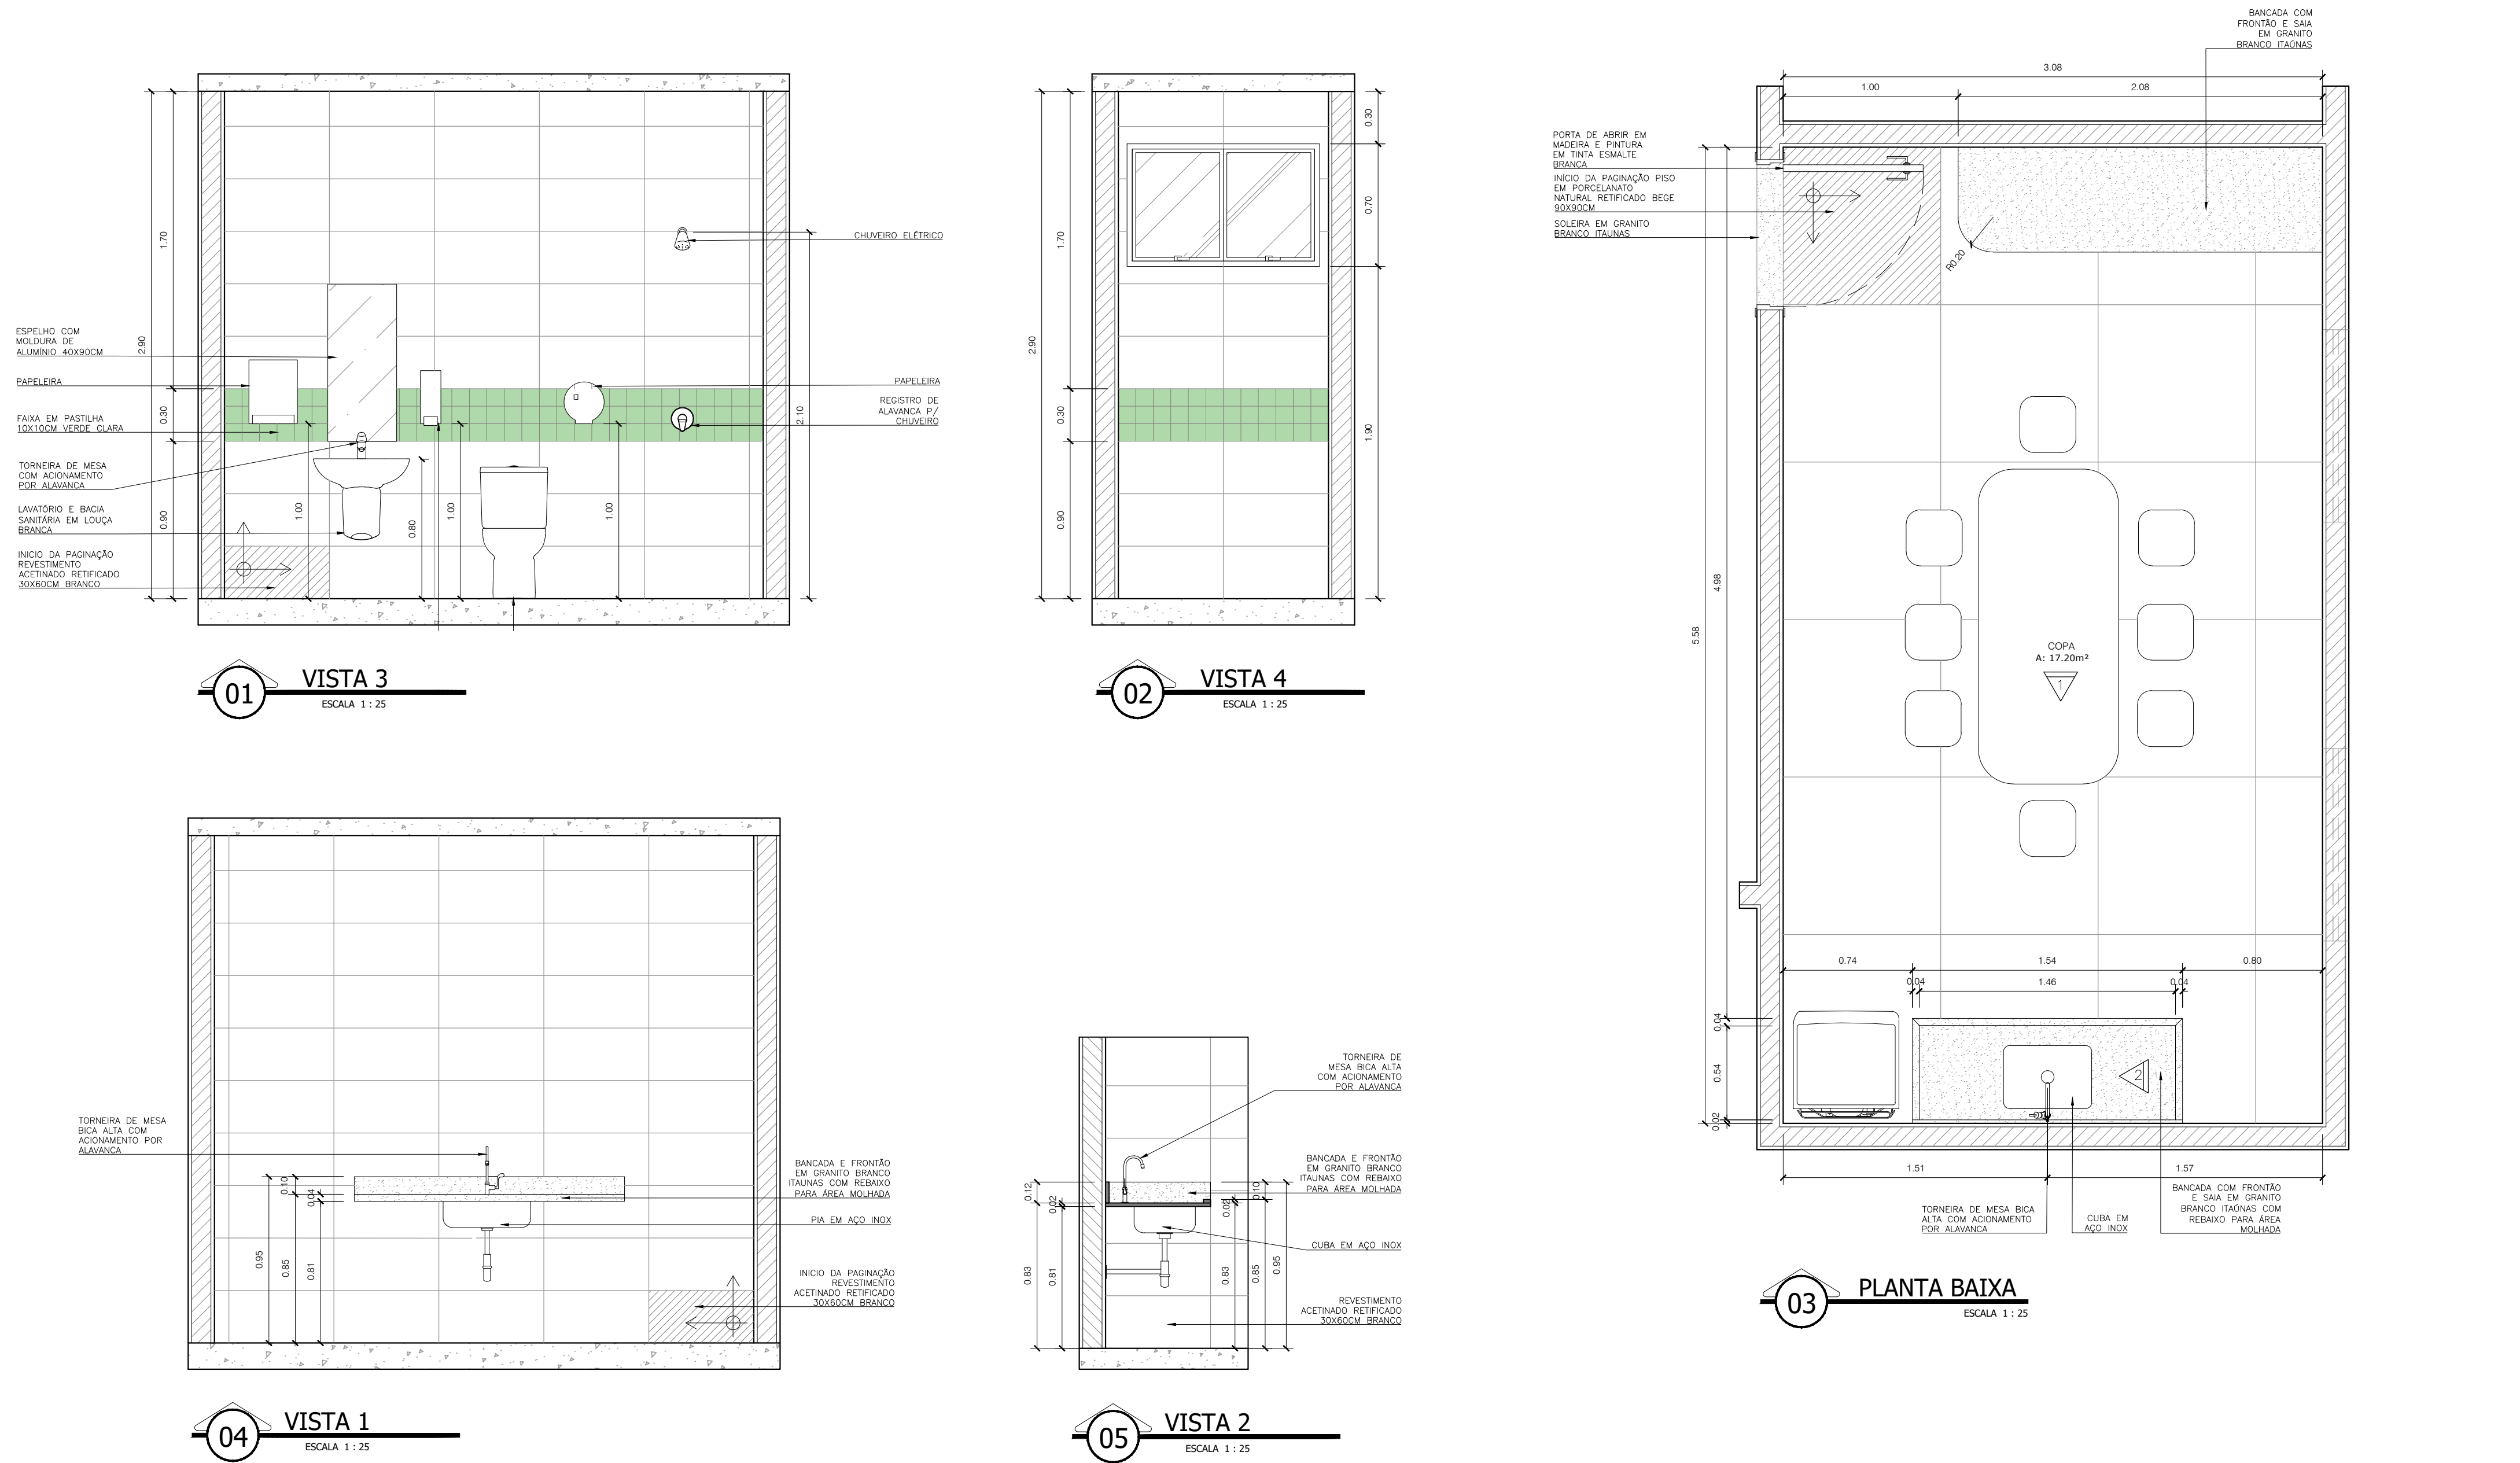

DETALHE 9: BANHEIRO GINECOLOGIA

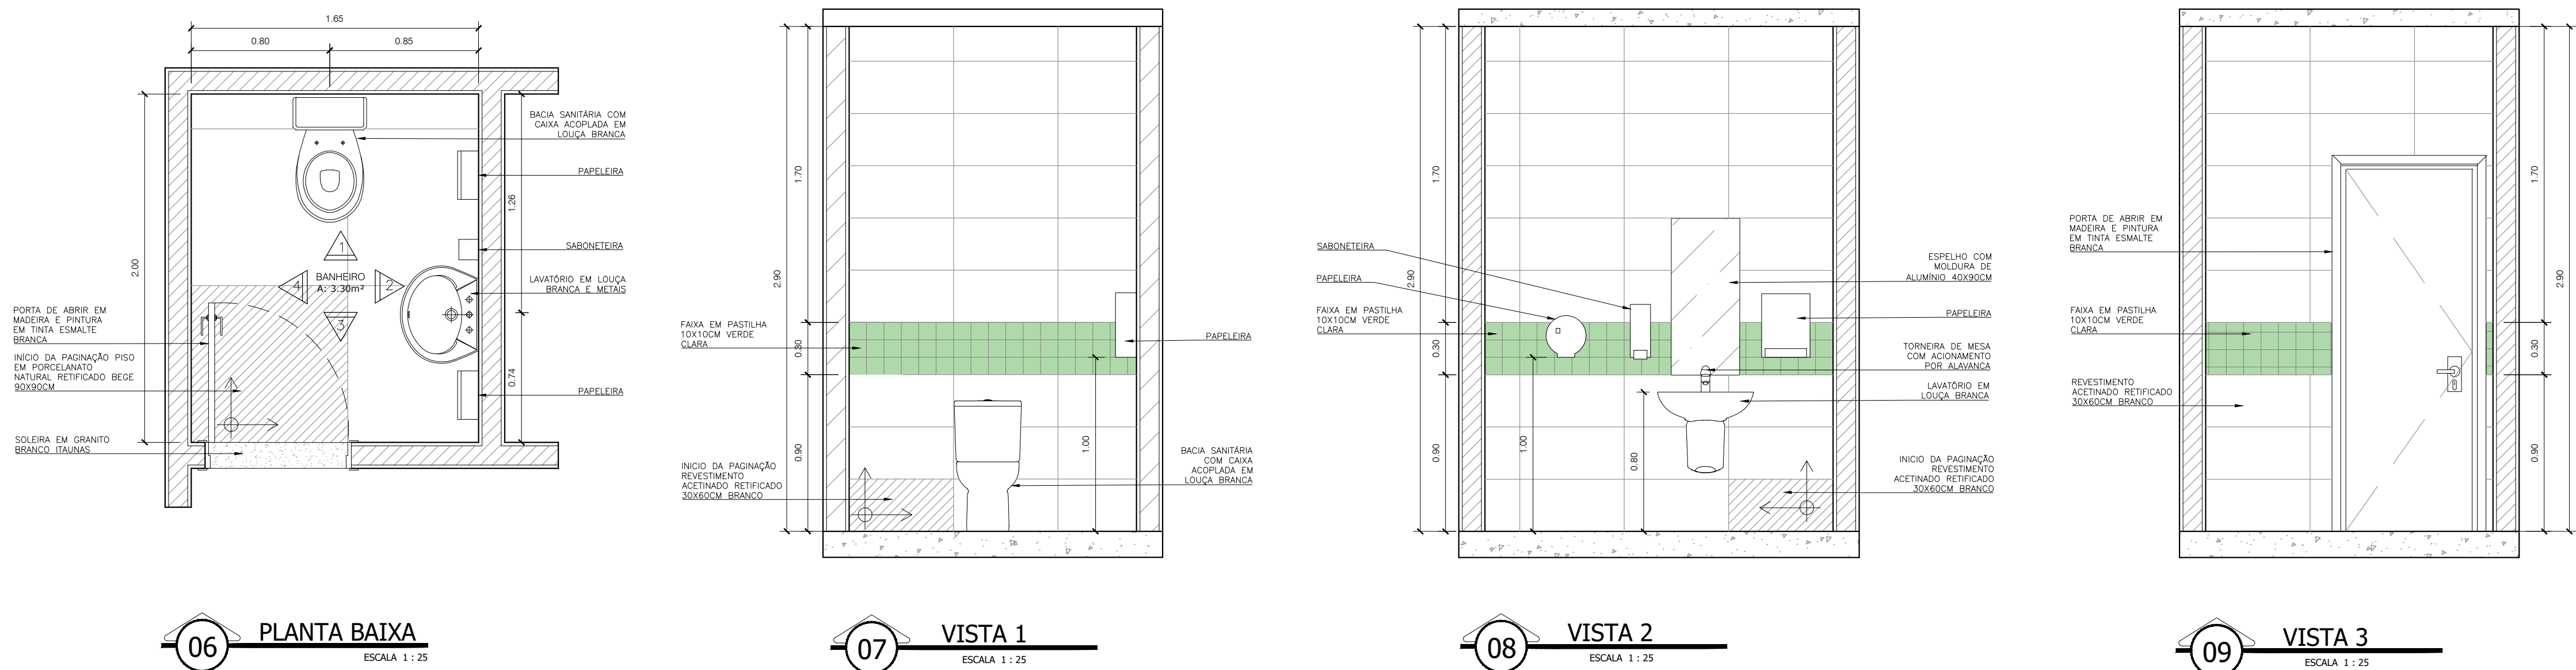

NOTAS	
01 - Todo o piso de mármore da unidade será demolido;	
02 - Todo revestimento de piso e parede serão trocados;	
03 - Todas as caixas de drenagem e coletores receberão manutenção e limpeza;	
04 - Toda elétrica, rede, lógica, hidráulica e esgoto serão revisadas;	
05 - Todas as portas que não foram substituídas serão lixadas e pintadas;	
06 - Todas as janelas serão trocadas;	
07 - Todas as janelas terão peitoril em granito branco italiano;	

REFERÊNCIAS		REVISÕES	
AQ - 13.010.01.01 - PROJETO ARQUITETÔNICO			

TÍTULO		ESCALA	
DETALHES 8 E 9		INDICADA	
PROJETO	ARQUITETA GENIZE VICENTE	NÚMERO DE REGISTRO IPPLV/R	REVISÃO
DESENHO	ARQUITETO TIAGO CARDOSO	0	
VERIFICAÇÃO	ARQUITETA GENIZE VICENTE		
GERENTE		DATA	JANEIRO / 2024
DIRETOR			
DIR. PRESIDENTE			

	PREFEITURA MUNICIPAL DE VOLTA REDONDA
	GOVERNO ANTÔNIO FRANCISCO NETO
	SECRETARIA MUNICIPAL DE SAÚDE


PROJETO DE ARQUITETURA	Fh. 07/08
------------------------	-----------

REFORMA DA UNIDADE BÁSICA DE SAÚDE DA FAMÍLIA VEREADOR
ADÃO PEDRO ALVES
Endereço: Av. Pelotas, 149 - Belmonte
Volta Redonda - RJ - CEP: 27274-205


ÁREAS	LOCALIZAÇÃO
ÁREA DO TERRENO.....593,40 M²	
Á DEMOLIR.....23,57 M²	
Á REGULARIZAR.....223,86+23,57=247,43 M²	
Á CONSTRUIR.....160,85 M²	
TOTAL.....223,86+160,85=384,71 M²	

Documento assinado digitalmente ARMAILTON PRATTI DA SILVA Data: 08/09/2025 16:35:04-0300 Verifique em: https://validar.jf.gov.br	 Autor do projeto Genize Vicente de Souza Arquiteta e Urbanista CAU A 102117-6 Matr: 54953 - SMS/PMVR
Proprietário	Responsável Técnico

DETALHE 10: BANHEIRO FEMININO E MASCULINO

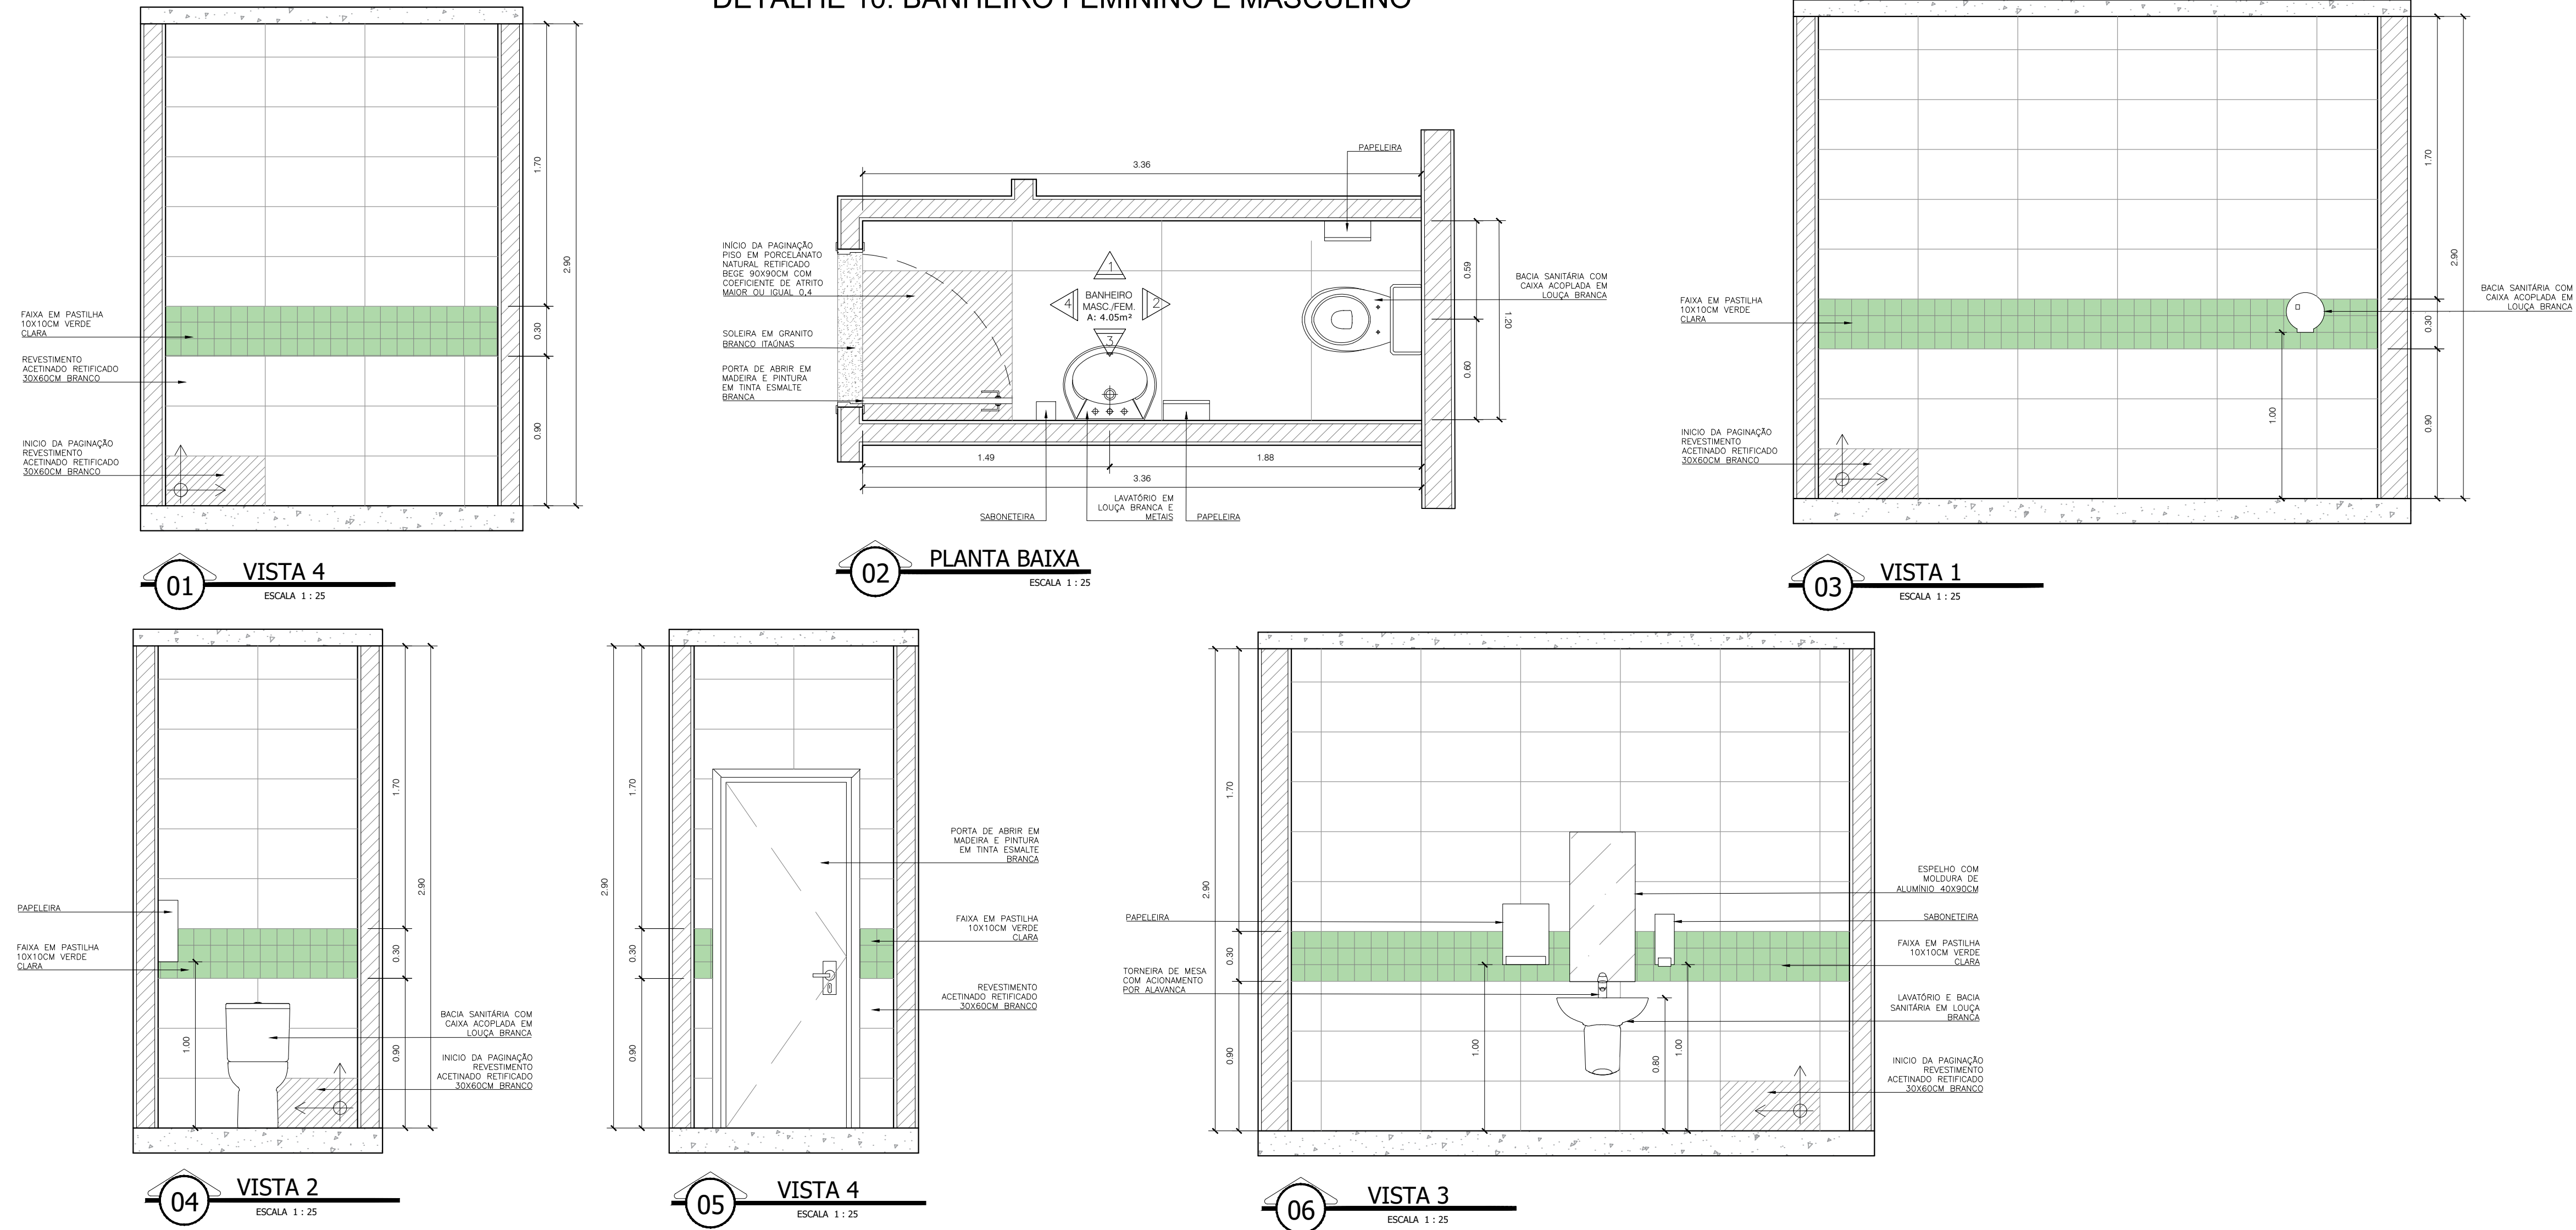

DETALHE 11: ABRIGO RESÍDUOS

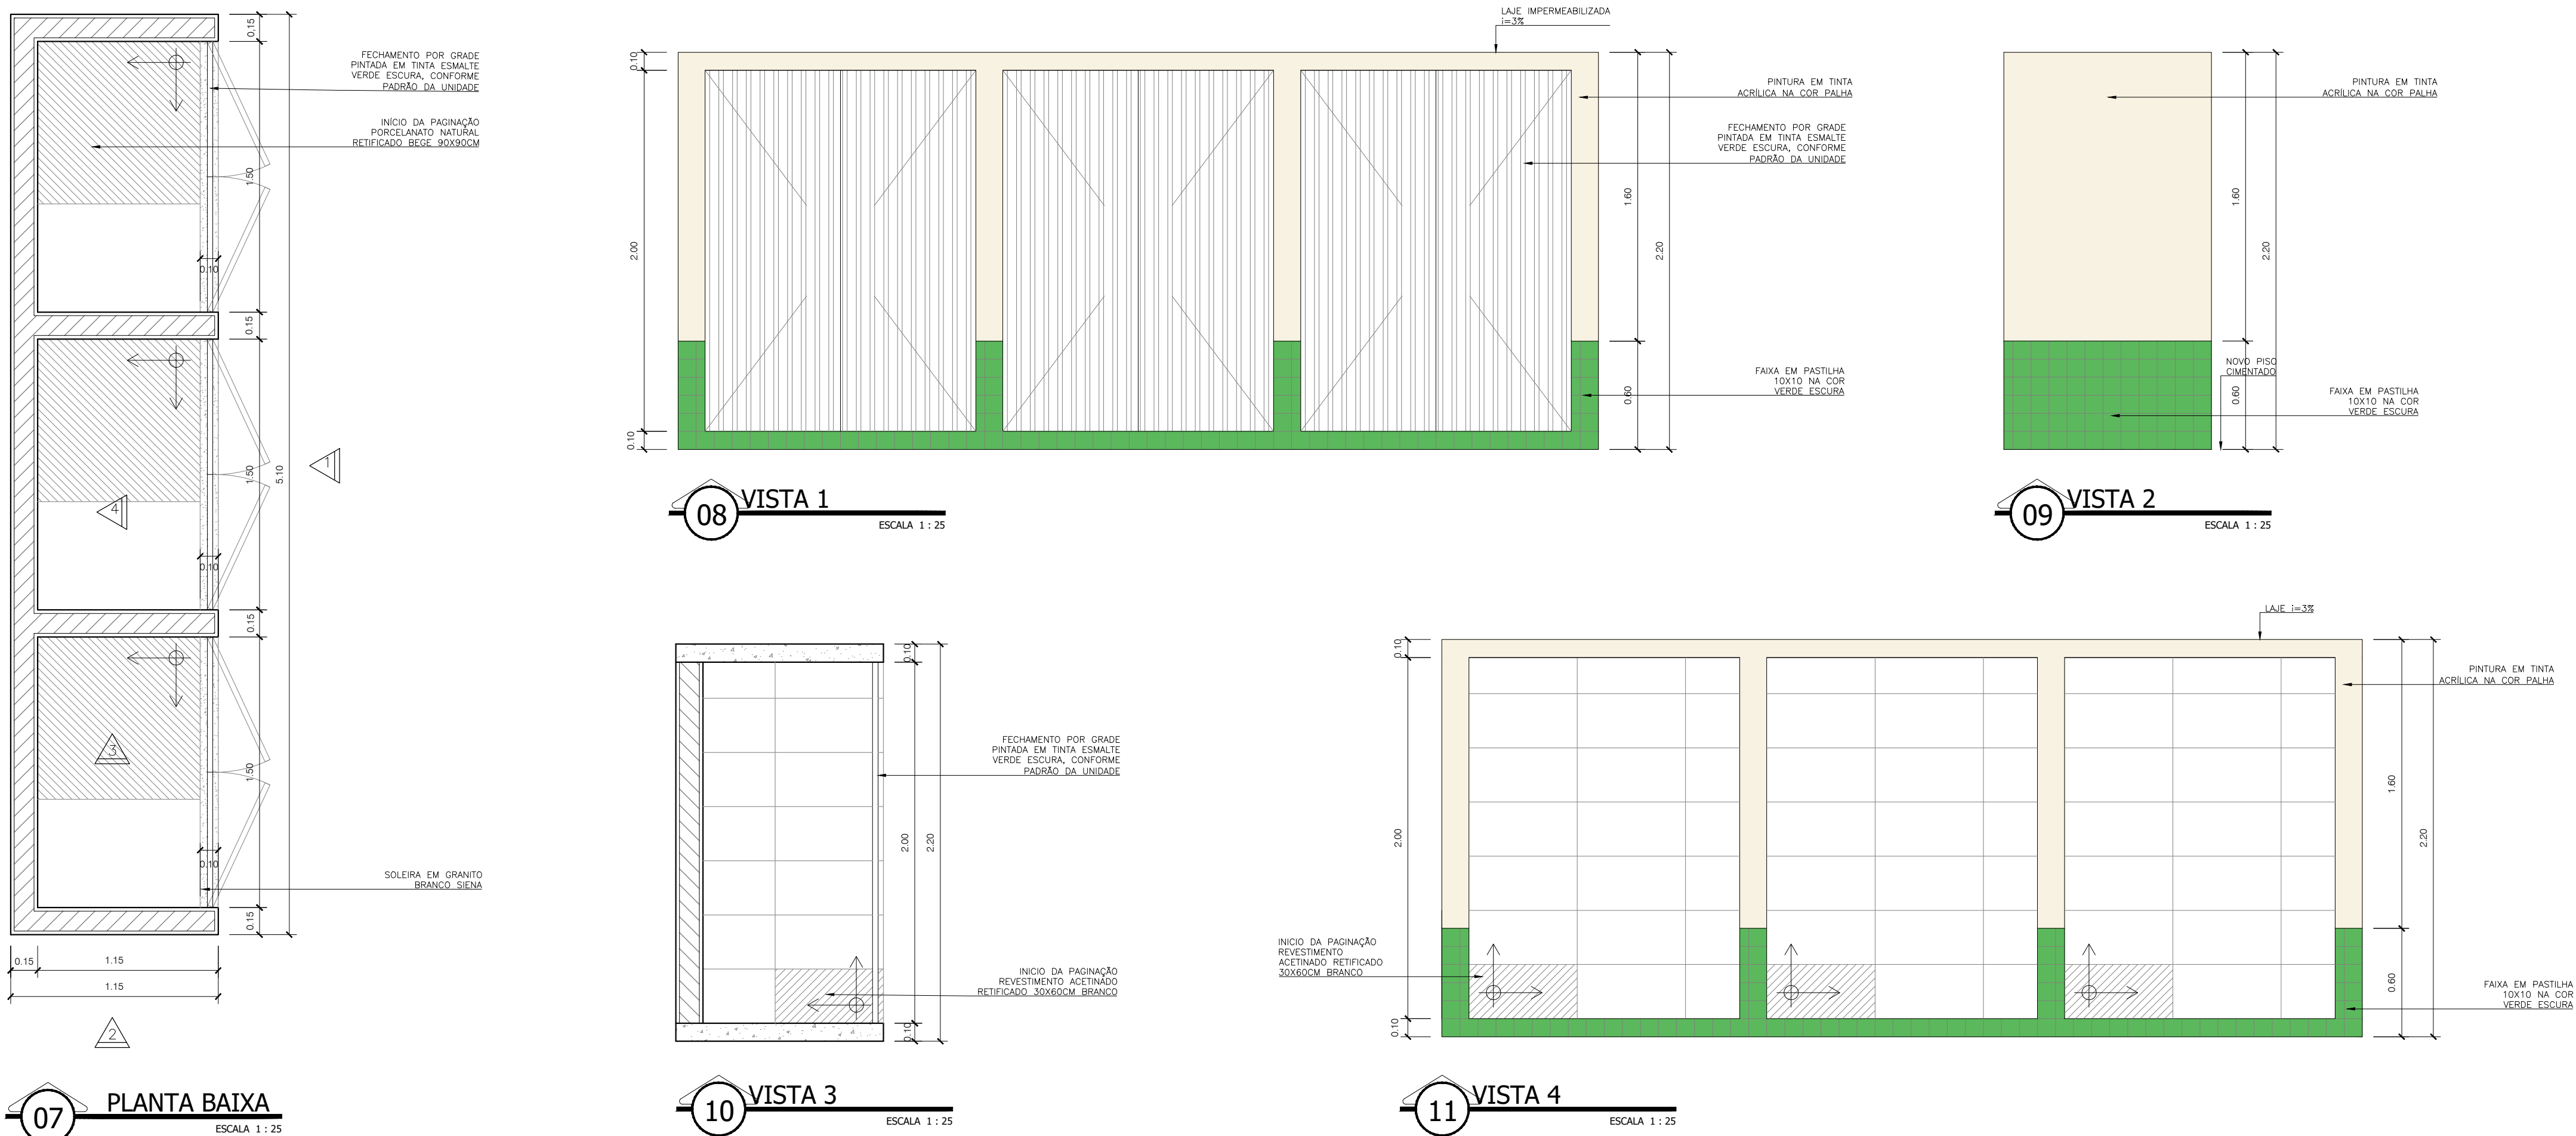

NOTAS	
01 - Todo o piso de mármore da unidade será demolido;	
02 - Todo revestimento de piso e parede serão trocados;	
03 - Todas as caixas de drenagem e coletores receberão manutenção e limpeza;	
04 - Toda elétrica, rede, lógica, hidráulica e esgoto serão revisadas;	
05 - Todo as portas que não foram substituídas serão lixadas e pintadas;	
06 - Todas as janelas serão trocadas;	
07 - Todas as janelas terão peitoril em granito branco itaúmas;	
REFERÊNCIAS	
AQ - 13.010.01.01 - PROJETO ARQUITETÔNICO	

TÍTULO		ESCALA	INDICADA
DETALHES 9, 10 E 11			
PROJETO	ARQUITETA GENIZE VICENTE	NÚMERO DE REGISTRO IPPLV/R	REVISÃO
DESENHO	ARQUITETO TIAGO CARDOSO		
VERIFICAÇÃO	ARQUITETA GENIZE VICENTE		
GERENTE			
DIRETOR		DATA	
DIR. PRESIDENTE		JANEIRO / 2024	0

PREFEITURA MUNICIPAL DE VOLTA REDONDA
GOVERNO ANTÔNIO FRANCISCO NETO
SECRETARIA MUNICIPAL DE SAÚDE

PROJETO DE ARQUITETURA	Fih. 08/08
------------------------	------------

REFORMA DA UNIDADE BÁSICA DE SAÚDE DA FAMÍLIA VEREADOR ADÃO PEDRO ALVES

Endereço: Av. Pelotas, 149 - Belmonte

Volta Redonda - RJ - CEP: 27274-205

ÁREAS	LOCALIZAÇÃO
ÁREA DO TERRENO.....593,40 M²	
Á DEMOLIR.....23,57 M²	
Á REGULARIZAR.....223,86+23,57=247,43 M²	
Á CONSTRUIR.....160,85 M²	
TOTAL.....223,86+160,85=384,71 M²	

Proprietário

Responsável Técnico

Genize Vicente de Souza
Autor do projeto
Genize Vicente de Souza
Arquiteta e Urbanista
CAU A 102117-6
Matr. 54953 - SMS/IPMVR