


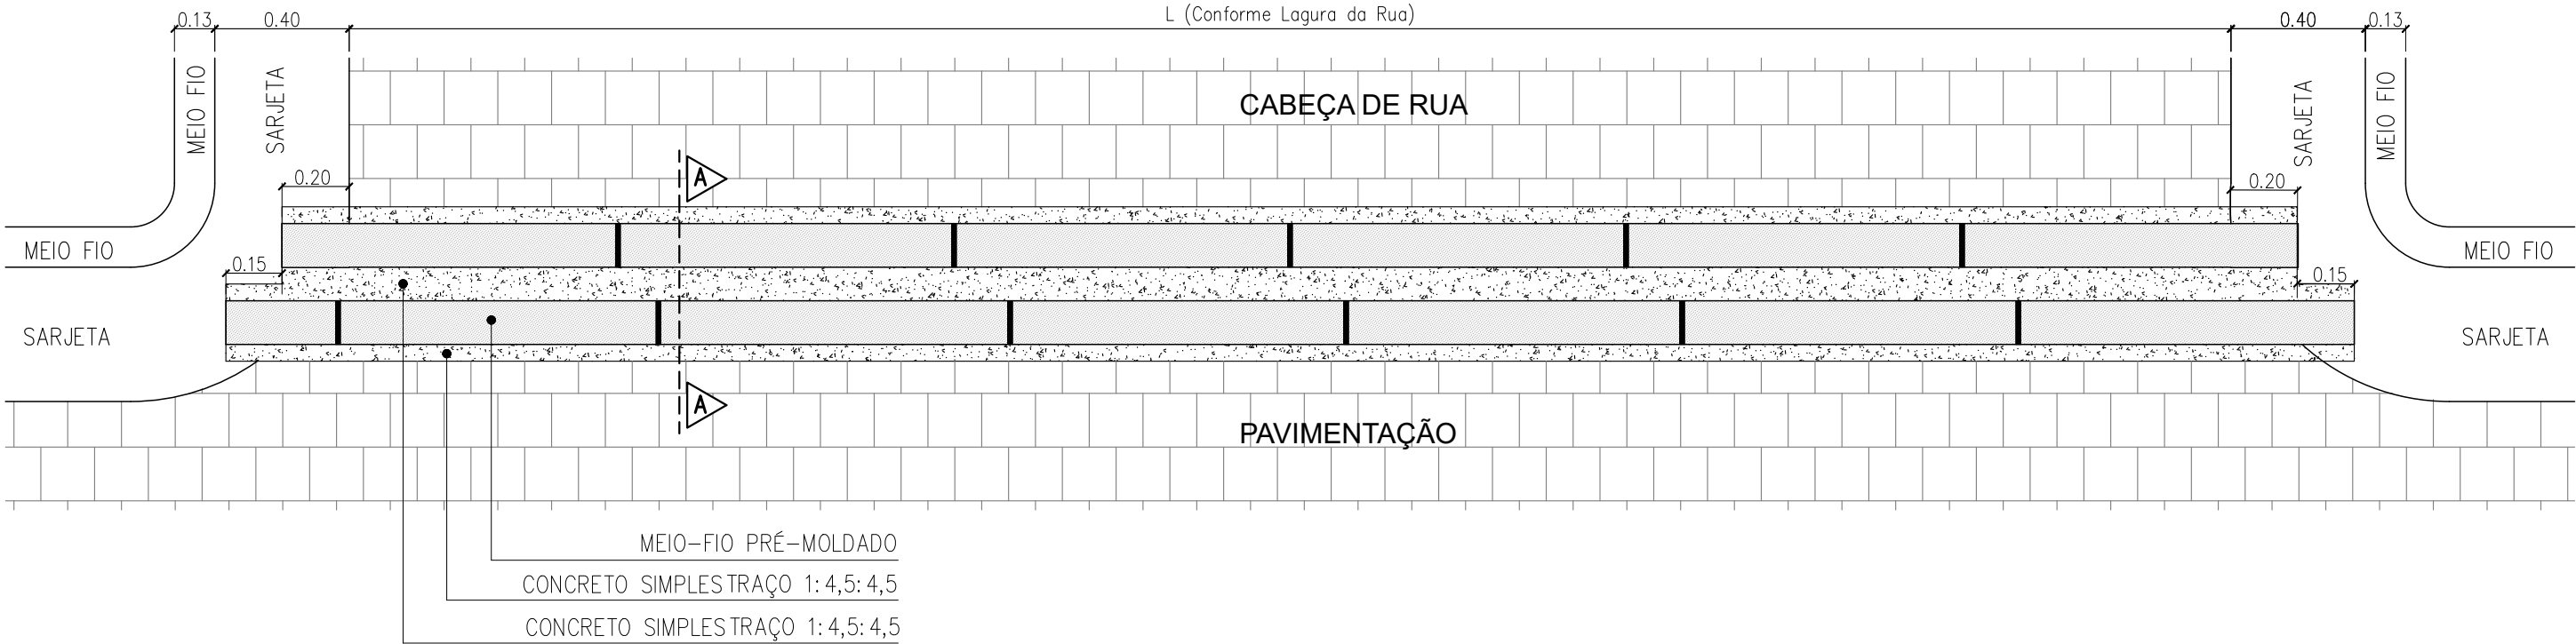

DETALHE EXECUTIVO - CANALETA
ESCALA 1/20

FIG. 01 - TERRENO NATURAL



FIG. 02 - REGULARIZAÇÃO GREIDE

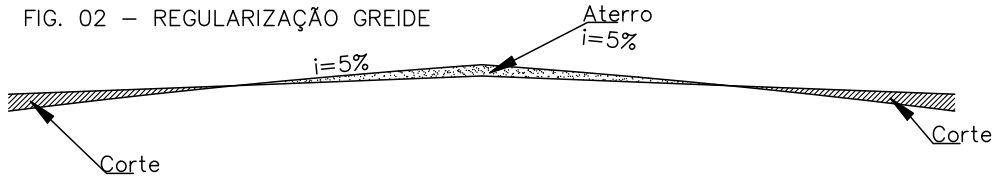


FIG. 03 - IMPLANTAÇÃO MEIO FIO E COLCHÃO DE AREIA

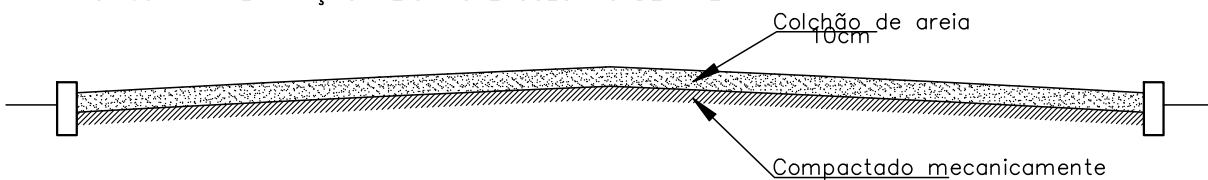


Fig. 4a PAVIMENTAÇÃO SEÇÃO TIPO/ SEM ESCALA

BAIRRO SANTA LUZIA / RUA PROJETADA
BAIRRO SÃO PEDRO / RUA PROJETADA 1
CENTRO / RUA PROJETADA 1
CENTRO / RUA PROJETADA 2

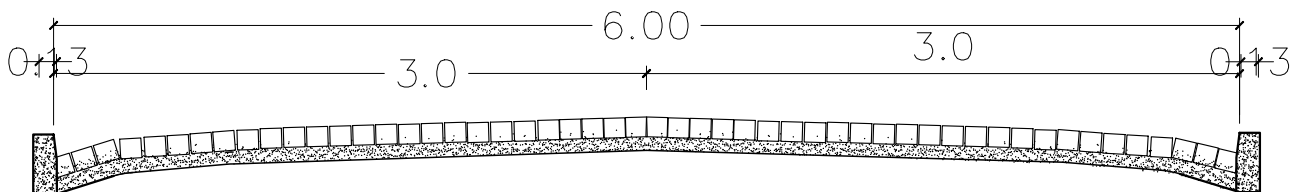


Fig. 4b PAVIMENTAÇÃO SEÇÃO TIPO/ SEM ESCALA

AV. JOSÉ VICENTE PAES

BAIRRO SÃO PEDRO/ RUA PROJETADA 02




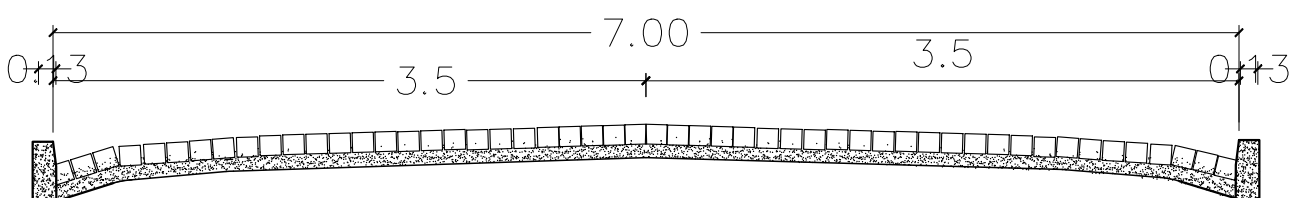


Fig. 4c PAVIMENTAÇÃO SEÇÃO TIPO/ SEM ESCALA

SITIO MOCÓ / RUA PROJETADA

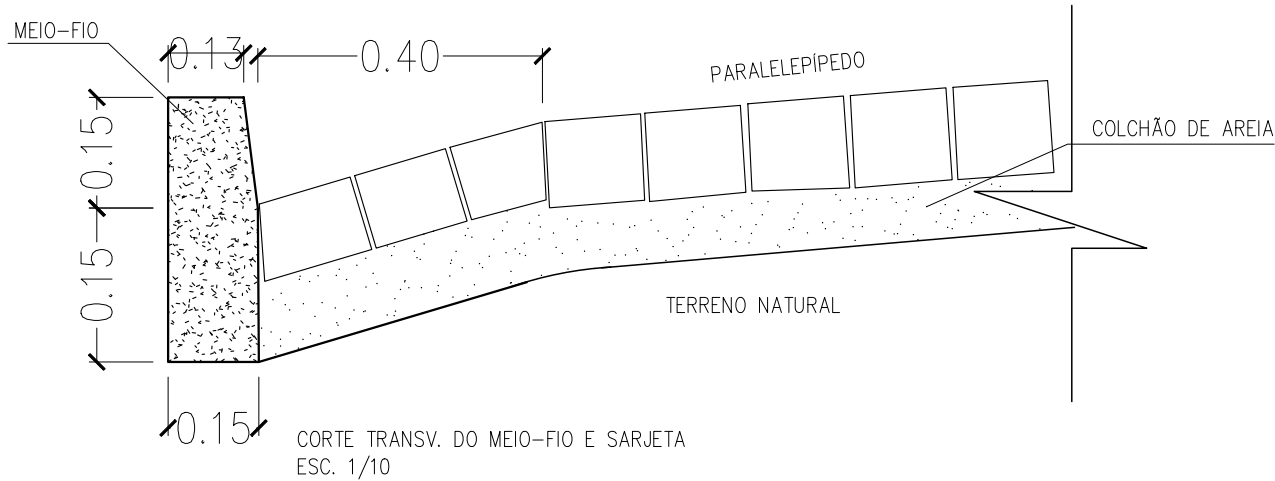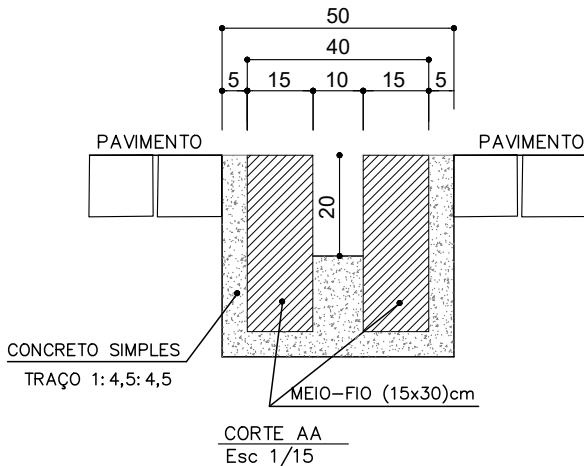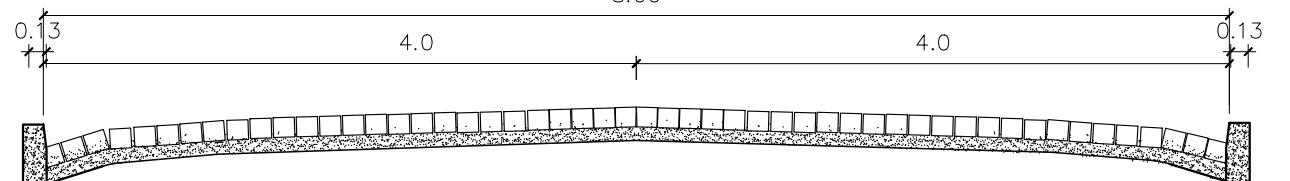

CLIENTE:		PREFEITURA MUNICIPAL DE CORONEL JOSÉ DIAS (PI)	
PROJETO:		PAVIMENTAÇÃO DE VIAS PÚBLICAS	LOCAL:
RECURSO:		PROGRAMA DE FINANCIAMENTO A INFRAESTRUTURA E SANEAMENTO	ZONA URBANA
DESENHO:		PLANTA BAIXA - DETALHISTA	ESCALA:
DADOS DE CAMPO:		DESENHO/CAD:	PROJETISTA:
ARISTOMILDO		JANAIRY SOUSA	
DATA:		FORMATO:	REV.:
2024		A2	00
		N° DO DESENHO:	
		01	
		PRANCHA N°:	
		04/04	