
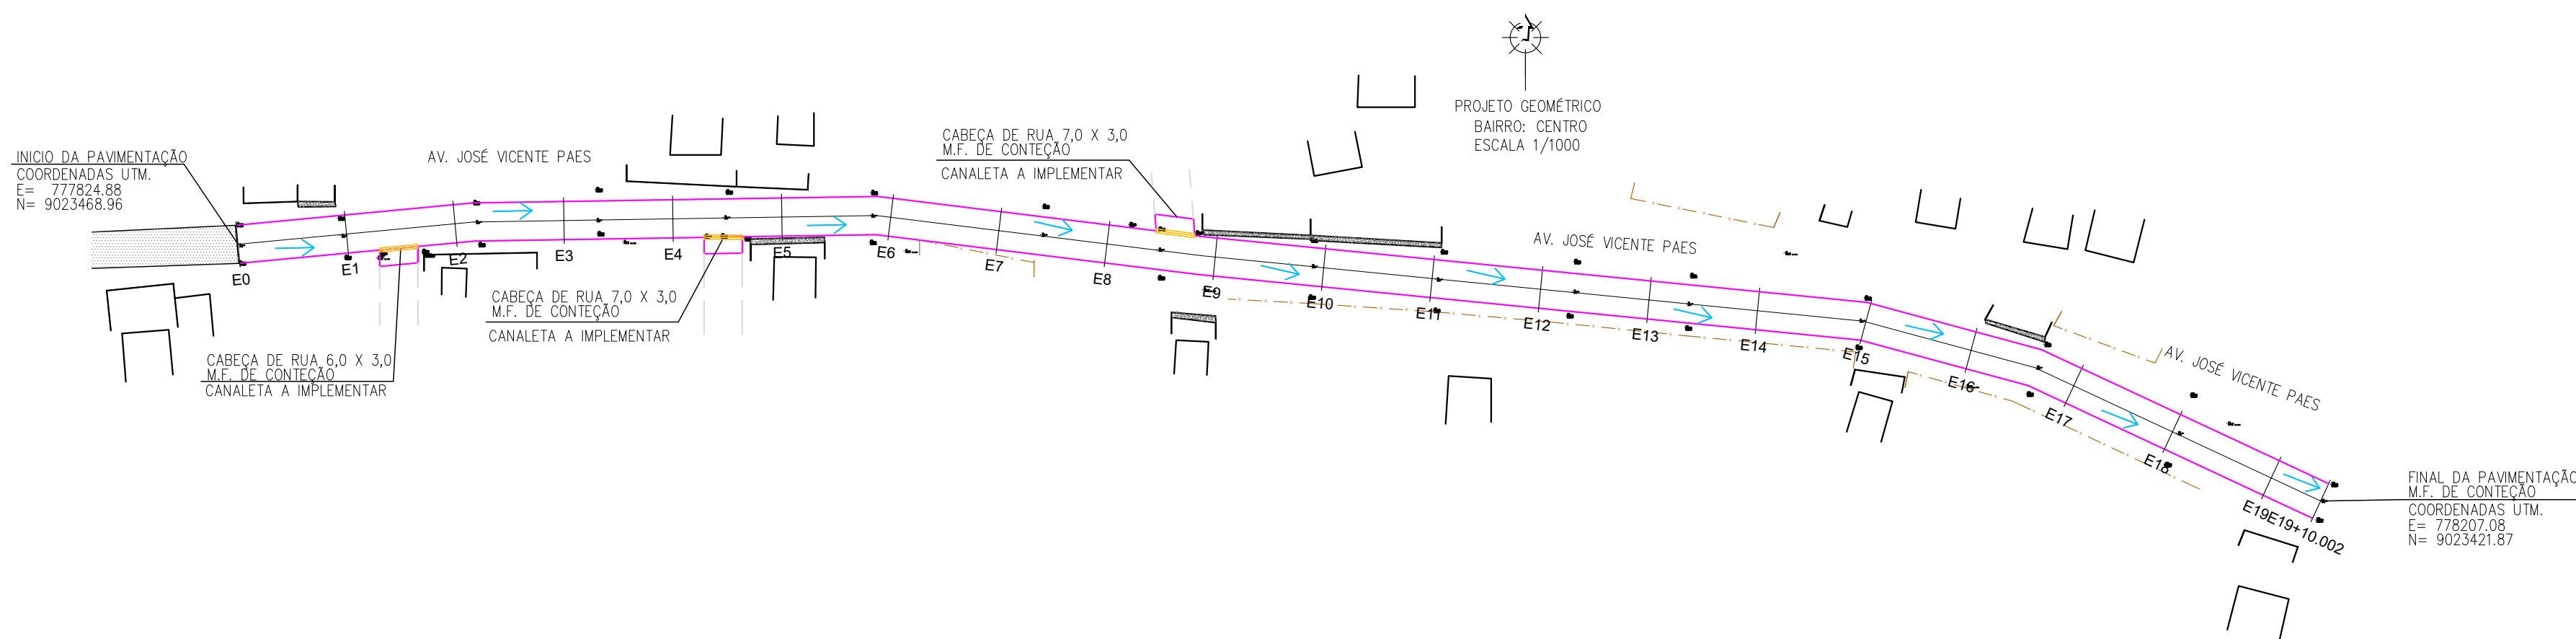
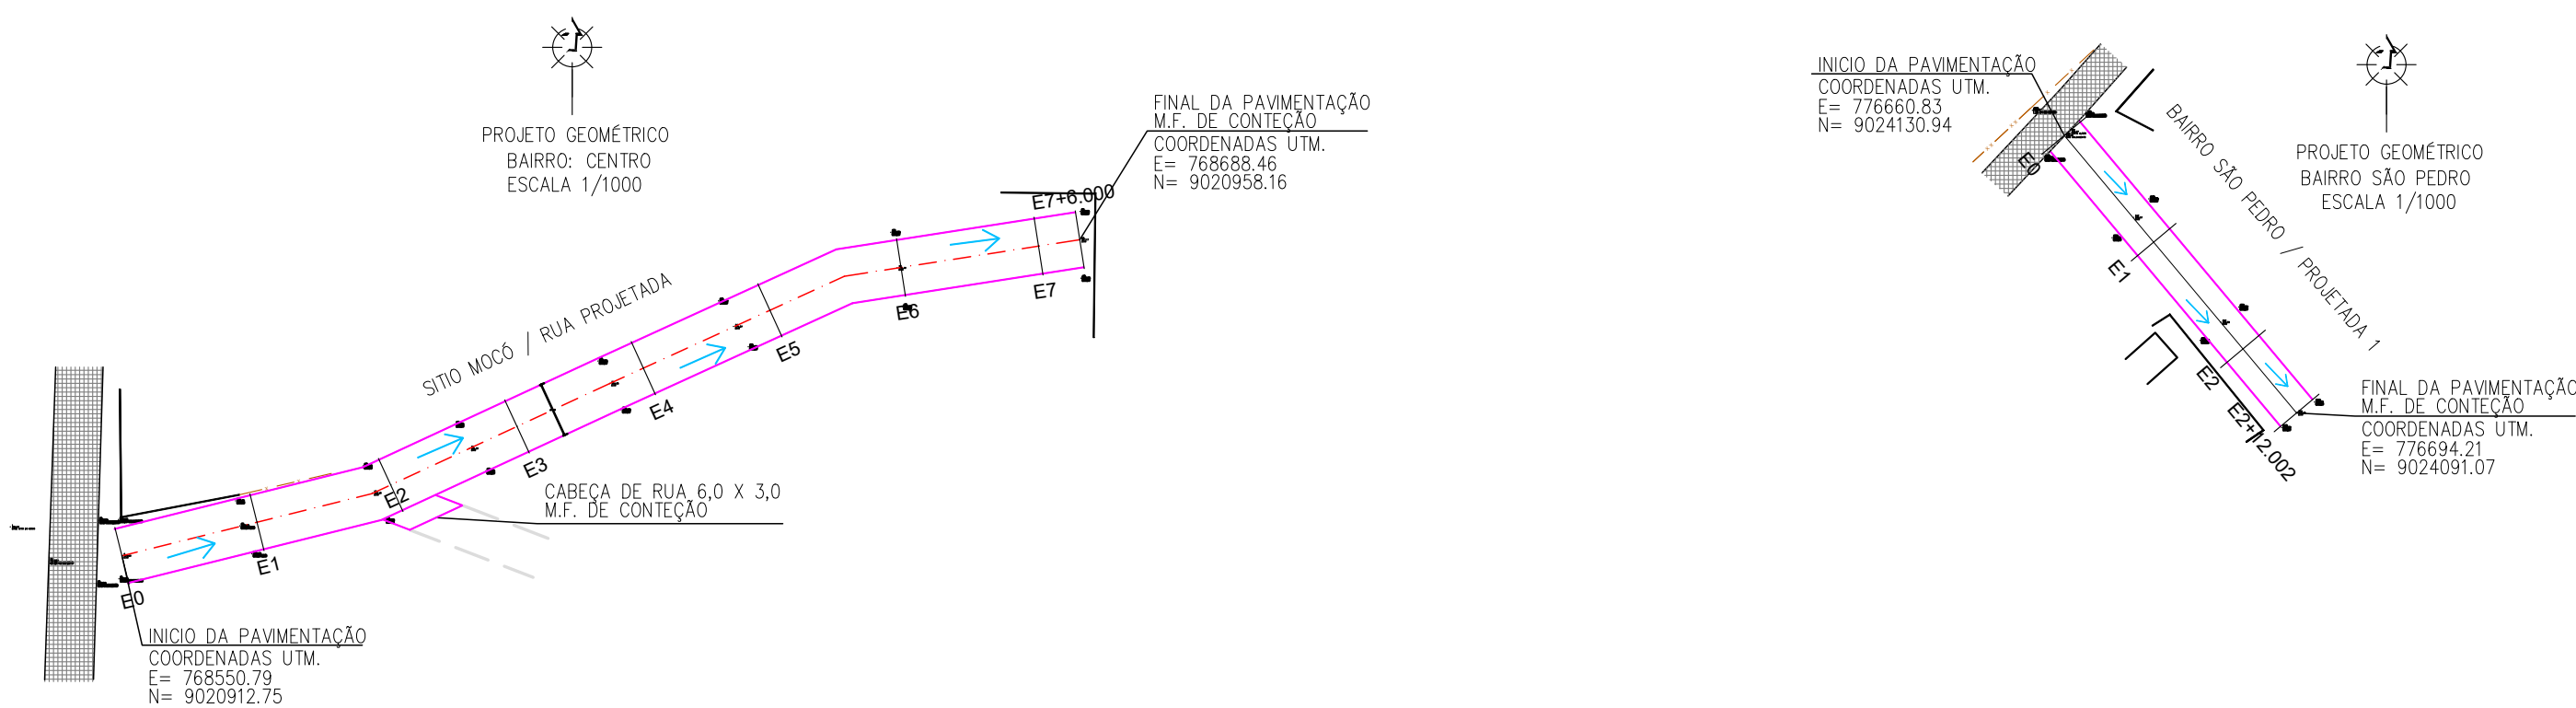
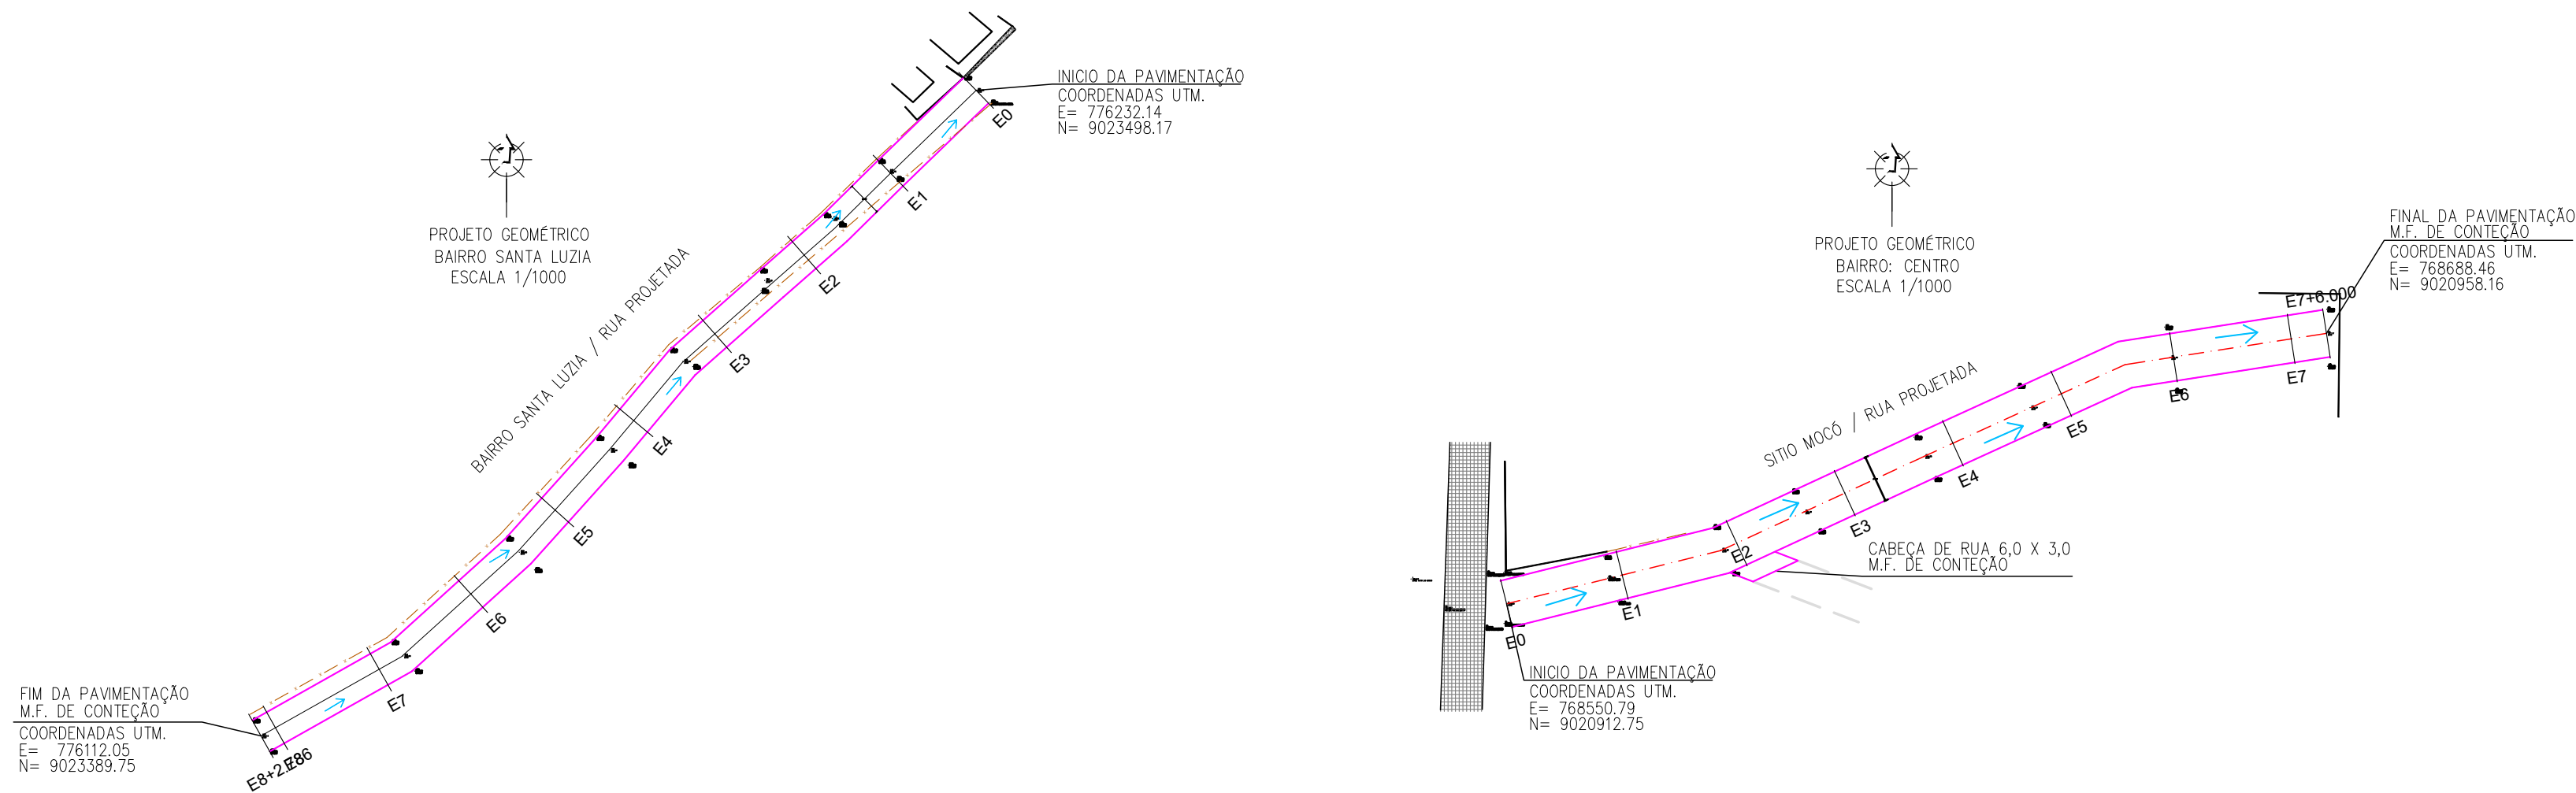
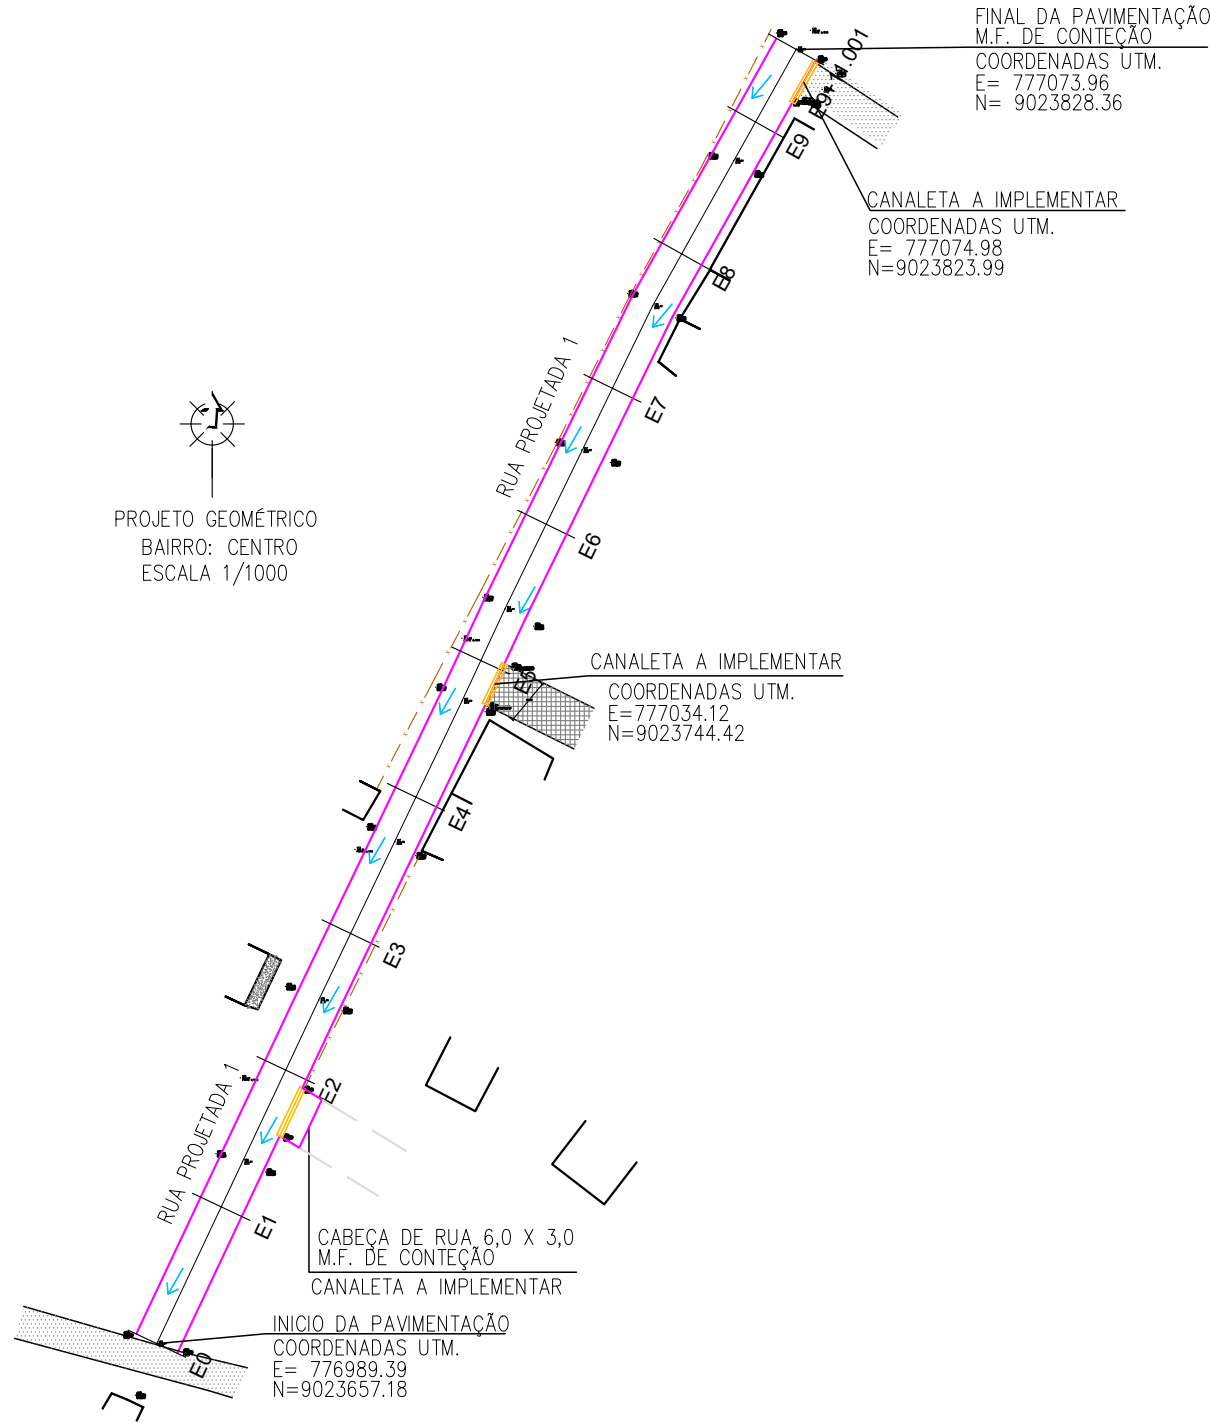


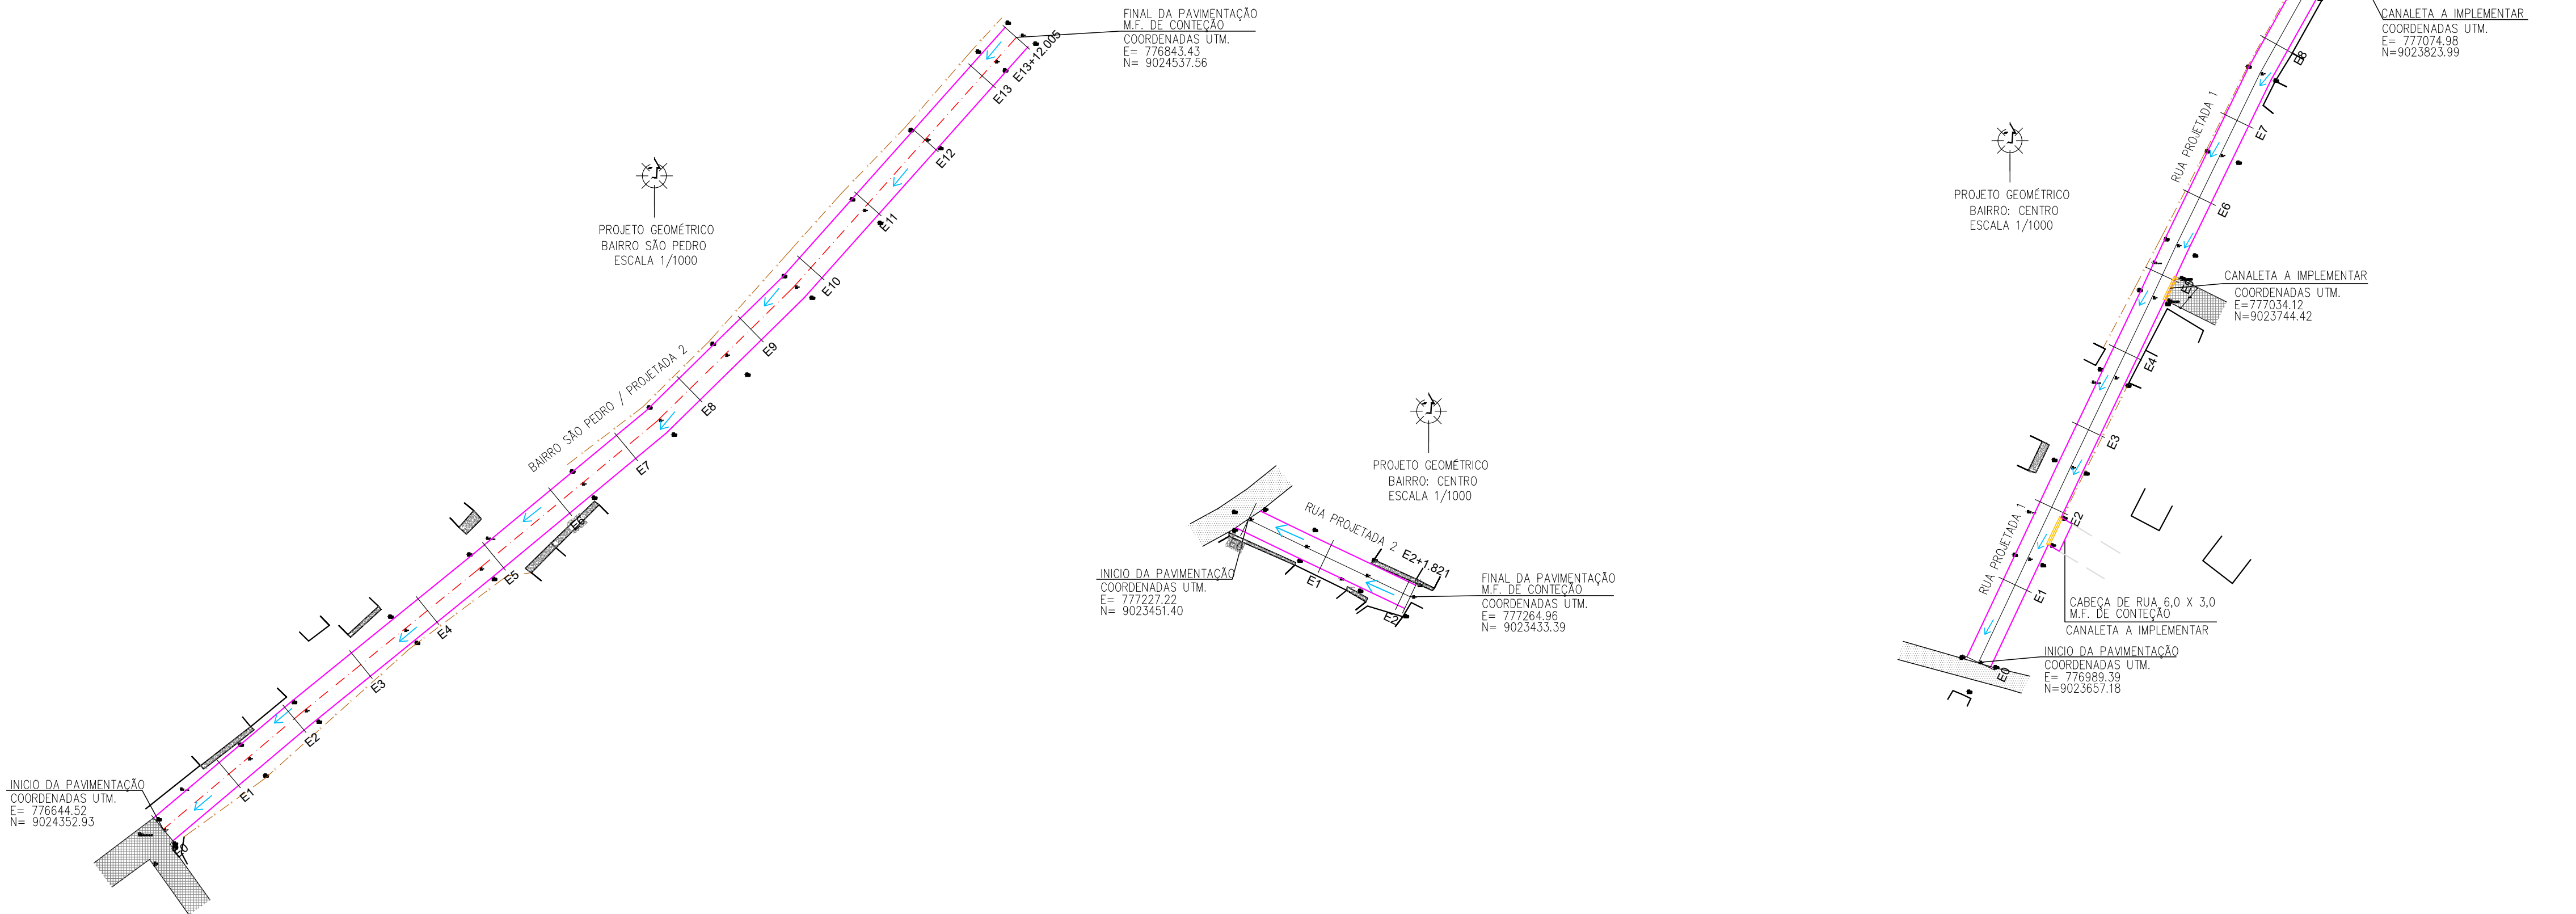

LEGENDA		

QUADRO RESUMO DA PAVIMENTAÇÃO

LOCALIDADE: SANTA LUZIA					
Nº	LOGRADOURO	DIMENSÕES (m)	ESTACAS	COORDENADAS UTM	
				INÍCIO TRECHO	FINAL TRECHO
01	B SANTA LUZIA/ RUA PROJETADA	EXTENSÃO=162,78 LARGURA= 6,00	E0 E8+2.78	E= 776232,14 N= 9023498,17	E= 776112,05 N= 9023389,75
BAIRRO SÃO PEDRO					
02	S PEDRO/RUA PROJETADA 1	EXTENSÃO= 52,00 LARGURA=6,00	E0 E2+12.00	E= 776660,83 N= 9024130,94	E= 776694,21 N= 9024091,07
03	S PEDRO/RUA PROJETADA 2	EXTENSÃO= 272,00 LARGURA= 7,00	E0 E13+12.00	E= 776644,52 N= 9024352,93	E= 776843,43 N= 9024537,56
BAIRRO CENTRO					
01	SITIO MOCÓ / RUA PROJETADA	EXTENSÃO=146,00 LARGURA=8,00	E0 E7+6.00	E= 768550,79 N= 9020912,75	E= 768688,46 N= 9020958,16
04	RUA PROJETADA 1	EXTENSÃO= 191,00 LARGURA= 6,00	E0 E9+11.00	E= 776889,39 N= 9023657,18	E= 777073,96 N= 9023828,36
05	RUA PROJETADA 2	EXTENSÃO= 41,82 LARGURA= 6,00	E0 E2+1.82	E=777227,22 N=9023451,40	E= 777264,96 N= 9023433,39
01	AVENIDA JOSÉ VICENTE PAES	EXTENSÃO=390,00 LARGURA=7,00	E0 E19+10.00	E= 777824,88 N= 9023468,96	E= 778207,08 N= 9023421,87

CLIENTE: PREFEITURA MUNICIPAL DE CORONEL JOSÉ DIAS (PI)		LOCAL:	
PROJETO: PAVIMENTAÇÃO DE VIAS PÚBLICAS		ZONA URBANA	
RECURSO: PROGRAMA DE FINANCIAMENTO A INFRAESTRUTURA E SANEAMENTO		ESCALA: 1:1000	
DESENHO: PLANTA BAIXA - PROJETO GEOMETRICO		Nº DO DESENHO: 01	
DADOS DE CAMPO: ARISTOMILDO	DESENHO/CAD: JANAIRY SOUSA	PROJETISTA:	PRANCHA Nº: 01/04
DATA: 2024	FORMATO: A1	REV.: 00	