



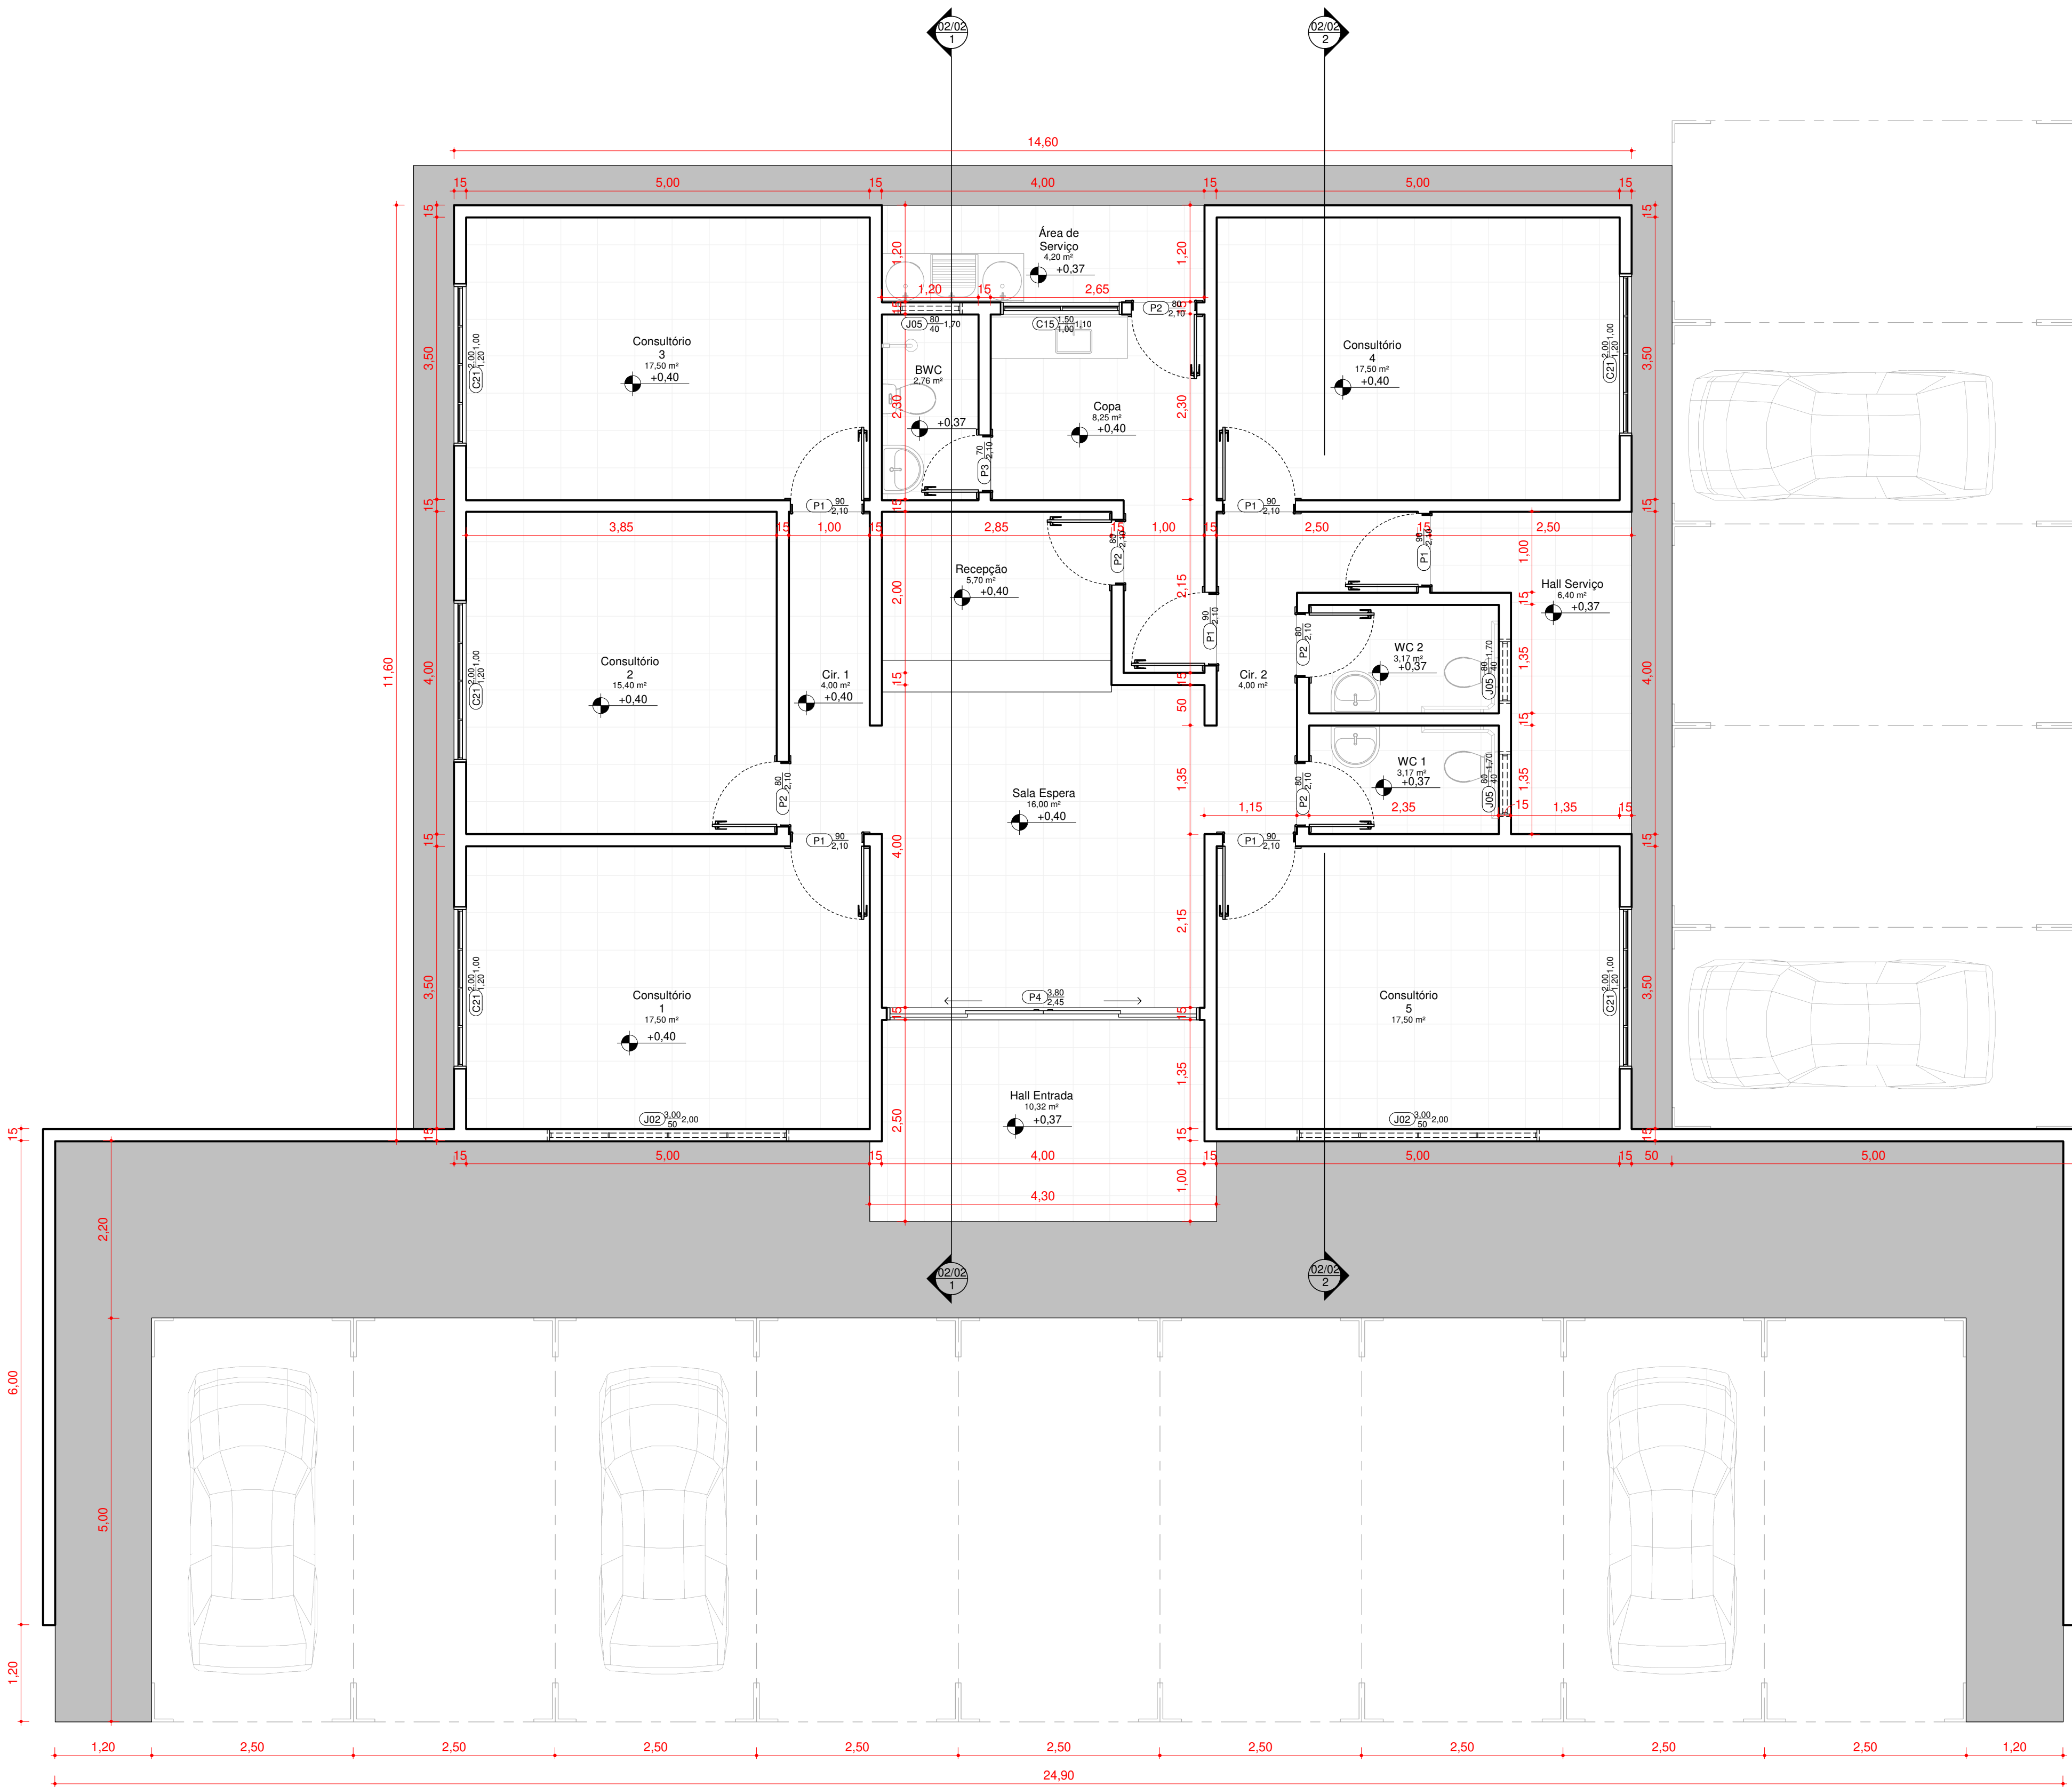

1 PLANTA BAIXA
ESCALA 1 : 50

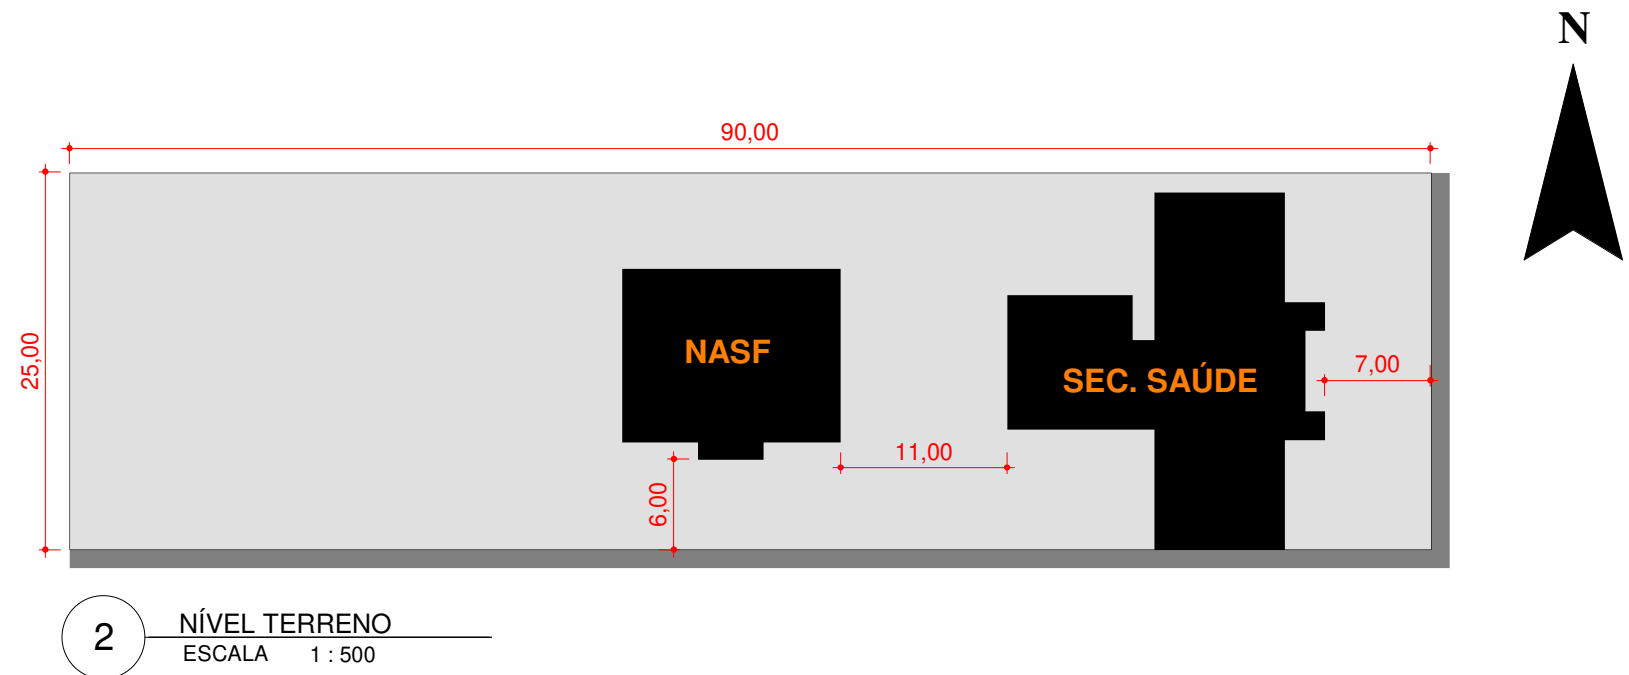

2 NÍVEL TERRENO
ESCALA 1 : 500


QUANTITATIVO DE JANELAS				
CÓD	QT	COMPRIMENTO	ALTURA	DESCRIÇÃO
C15	1	1,500	1,000	Janela de correr com 2 painéis em alumínio e vidro.
C21	5	2,000	1,200	Janela de correr com 4 painéis em alumínio e vidro.
J02	2	3,000	0,500	Janela simples de alumínio e vidro
J05	3	0,800	0,400	Janela simples de alumínio e vidro

QUANTITATIVO DE PORTAS E GRADIS				
CÓD	QT	COMPRIMENTO	ALTURA	DESCRIÇÃO
P1	6	0,900	2,100	Porta de abrir giratória sobre dobradiças em madeira de lei 1 folha
P2	5	0,800	2,100	Porta de abrir giratória sobre dobradiças em madeira de lei 1 folha
P3	1	0,700	2,100	Porta de abrir giratória sobre dobradiças em madeira de lei 1 folha
P4	1	3,800	2,450	Porta de correr de vidro 4 folhas

Tabela de Parede			
Família e tipo	Largura	Área	Perímetro
Parede básica: MURO	15 cm	53,11 m²	22,75 m
Parede básica: PAREDE	15 cm	397,58 m²	141,95 m
Total geral: 33		450,69 m²	164,70 m

Tabela de Telhado	
Família e tipo	Área
Telhado básico: Telha fibrocimento	158,81 m²
Total geral: 2	158,81 m²

QUADRO GERAL DE ÁREAS INTERNAS			
NOME	NÍVEL	ÁREA	PERÍMETRO
BWC	TÉRREO	2,76 m²	7,000
Cir. 1	TÉRREO	4,00 m²	10,000
Cir. 2	TÉRREO	4,00 m²	10,000
Consultório 1	TÉRREO	17,50 m²	17,000
Consultório 2	TÉRREO	15,40 m²	15,700
Consultório 3	TÉRREO	17,50 m²	17,000
Consultório 4	TÉRREO	17,50 m²	17,000
Consultório 5	TÉRREO	17,50 m²	17,000
Copa	TÉRREO	8,25 m²	14,200
Hall Entrada	TÉRREO	10,32 m²	13,600
Hall Serviço	TÉRREO	6,40 m²	12,700
Recepção	TÉRREO	5,70 m²	9,700
Sala Espera	TÉRREO	16,00 m²	16,000
WC 1	TÉRREO	3,17 m²	7,400
WC 2	TÉRREO	3,17 m²	7,400
Área de Serviço	TÉRREO	4,20 m²	10,100

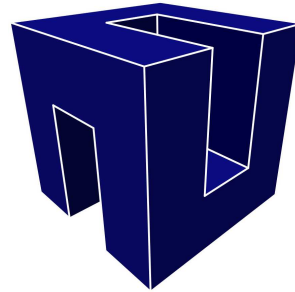

negreiros
arquitetura & construção

Júlio Negreiros | Arquiteto e Urbanista | CAU: A118608-6
julionegreiros@gmail.com www.negreiros.arq.br
Fone: (89) 99935-3040 | (63) 98120-9020

Planta Baixa - NASF

Proprietário: PREFEITURA MUNICIPAL DE BAIXA GRANDE DO RIBEIRO - PI CNPJ: 41.522.178/0001-80
CPF:

Endereço Obra:
RUA LUCINDO SILVA, CENTRO, BAIXA GRANDE DO RIBEIRO - PI

Assinatura do proprietário:

PREFEITURA MUNICIPAL DE BAIXA GRANDE DO RIBEIRO - PI

Autor do Projeto:


Arquiteto **JÚLIO NEGREIROS** CAU - A118608-6

Responsável Técnico:


Arquiteto **JÚLIO NEGREIROS** CAU - A118608-6

Conteúdo:	ÁREAS:	Folha nº
	Área do Terreno Área construída Pav. Térreo Área construída Total Taxa de Ocupação Índice de Aproveitamento	2.250,00m² 173,66m²
Escala: Como indicado		
Data: 01/04/2020		


01/02

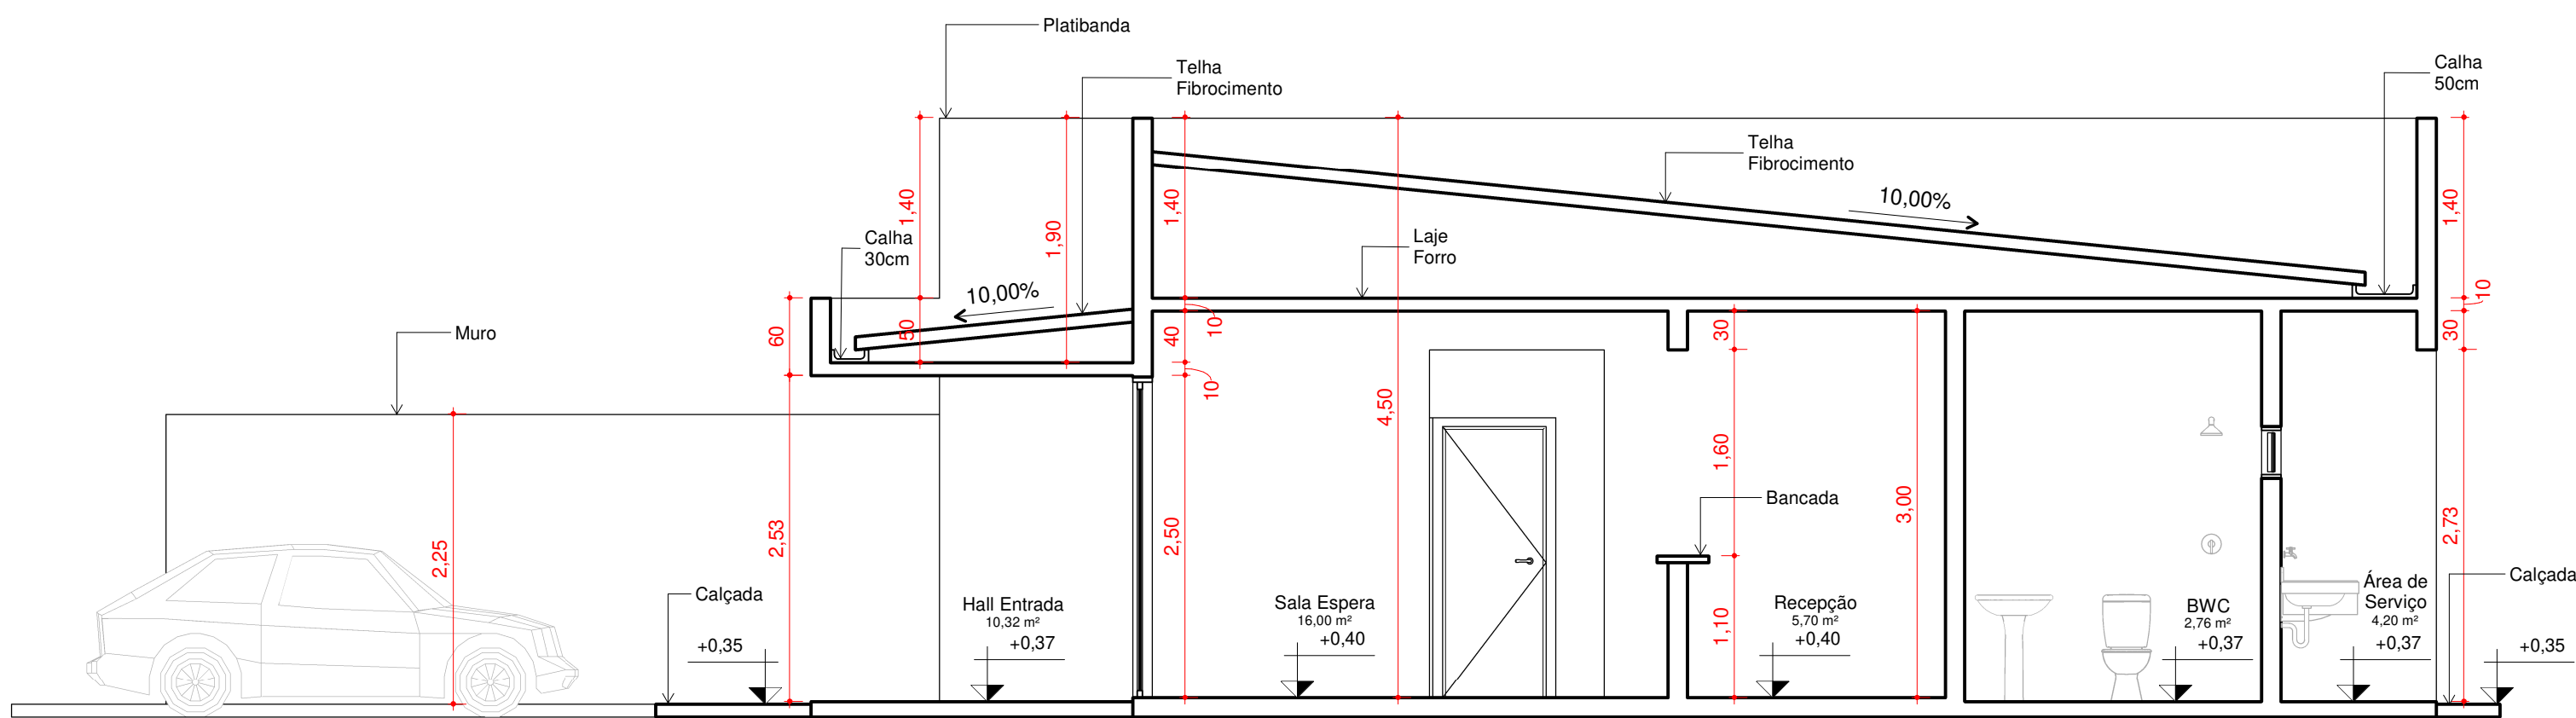


1 CORTE LONGITUDINAL 1
ESCALA 1:50

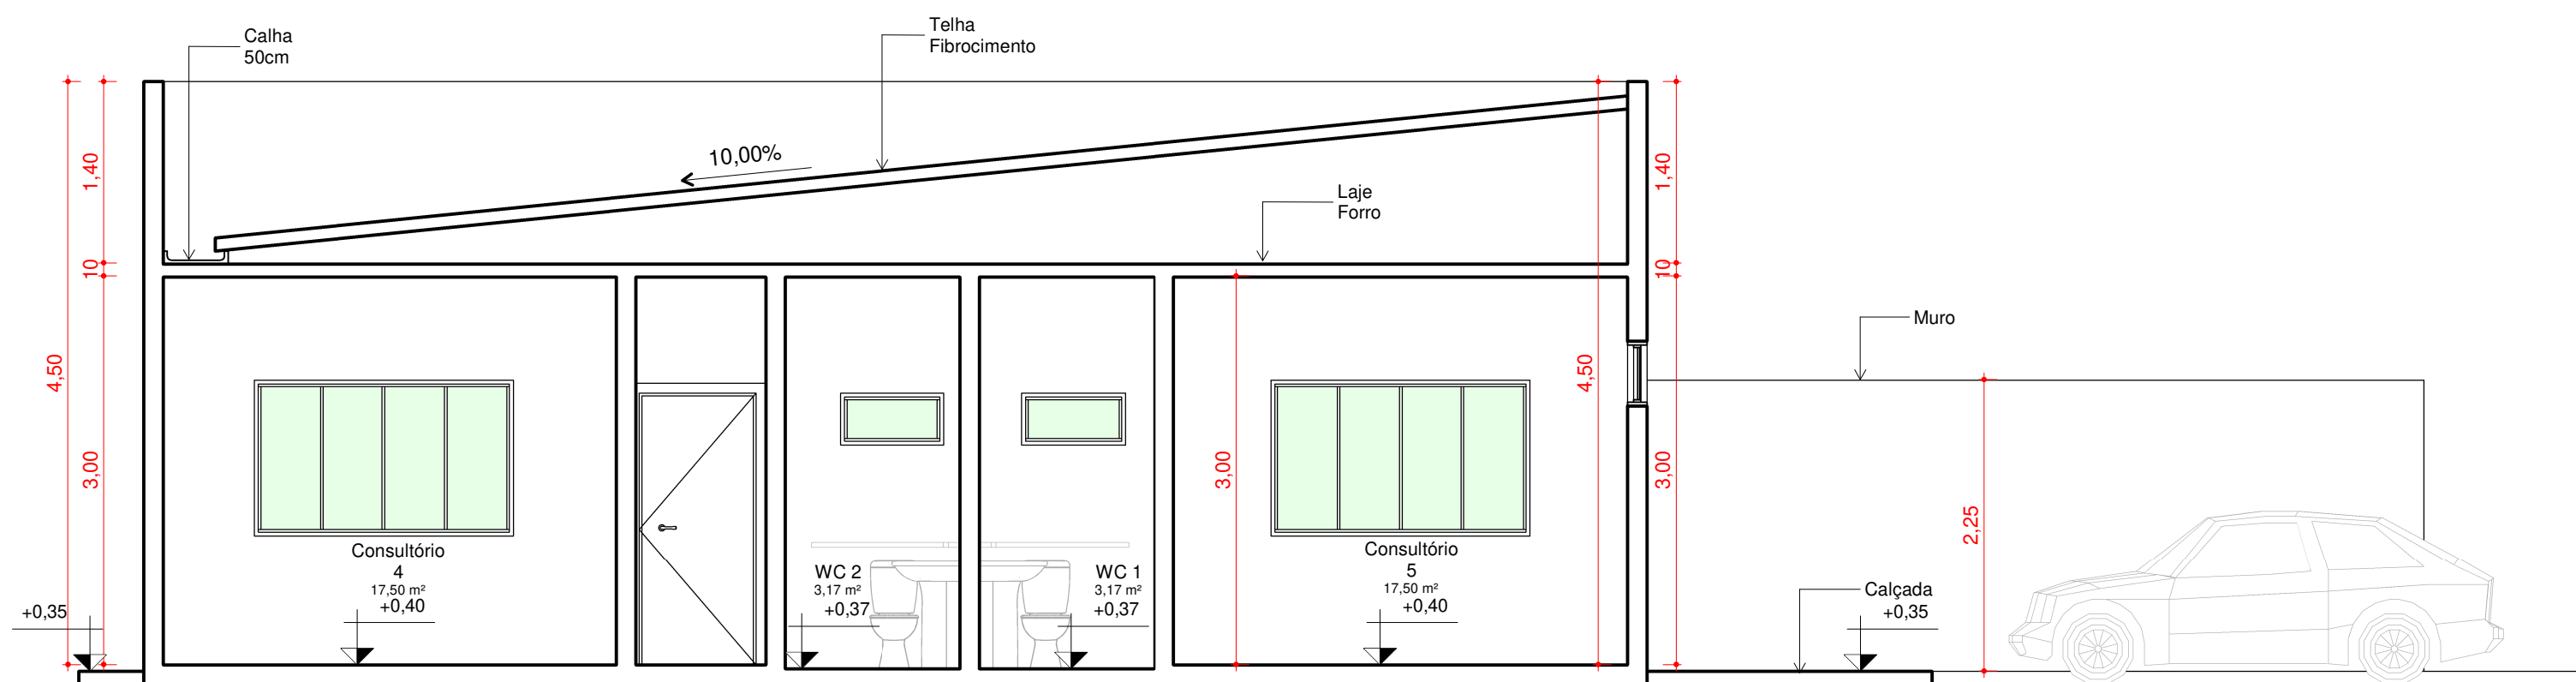


2 CORTE LONGITUDINAL 2
ESCALA 1:50

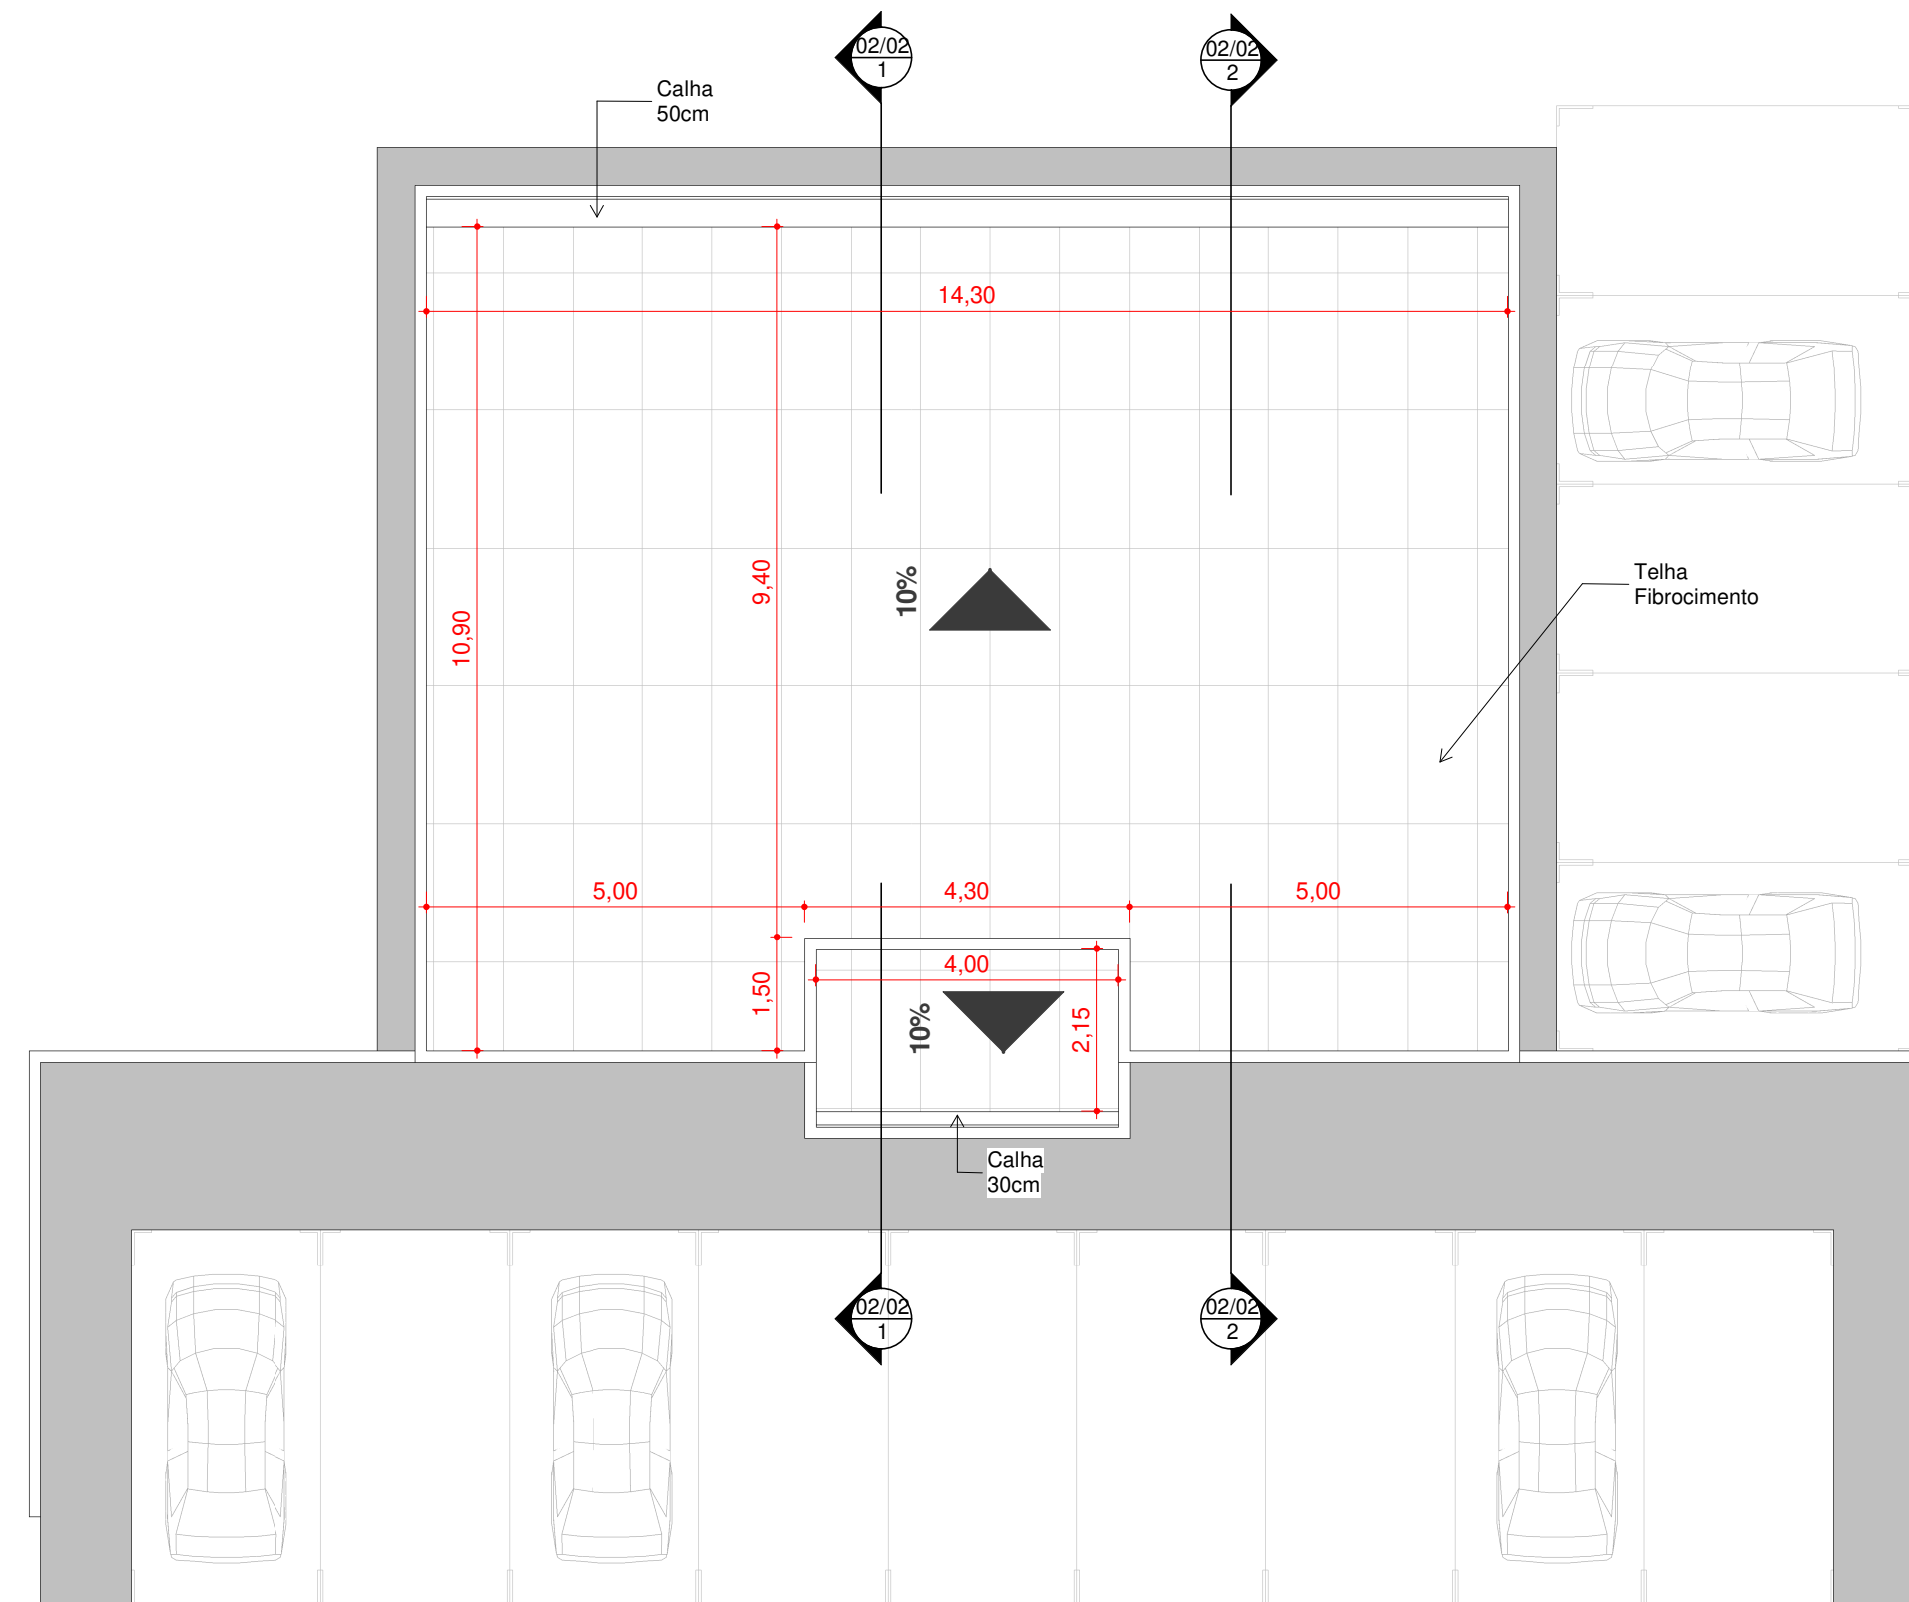

3 PLANTA DE COBERTURA
ESCALA 1:100

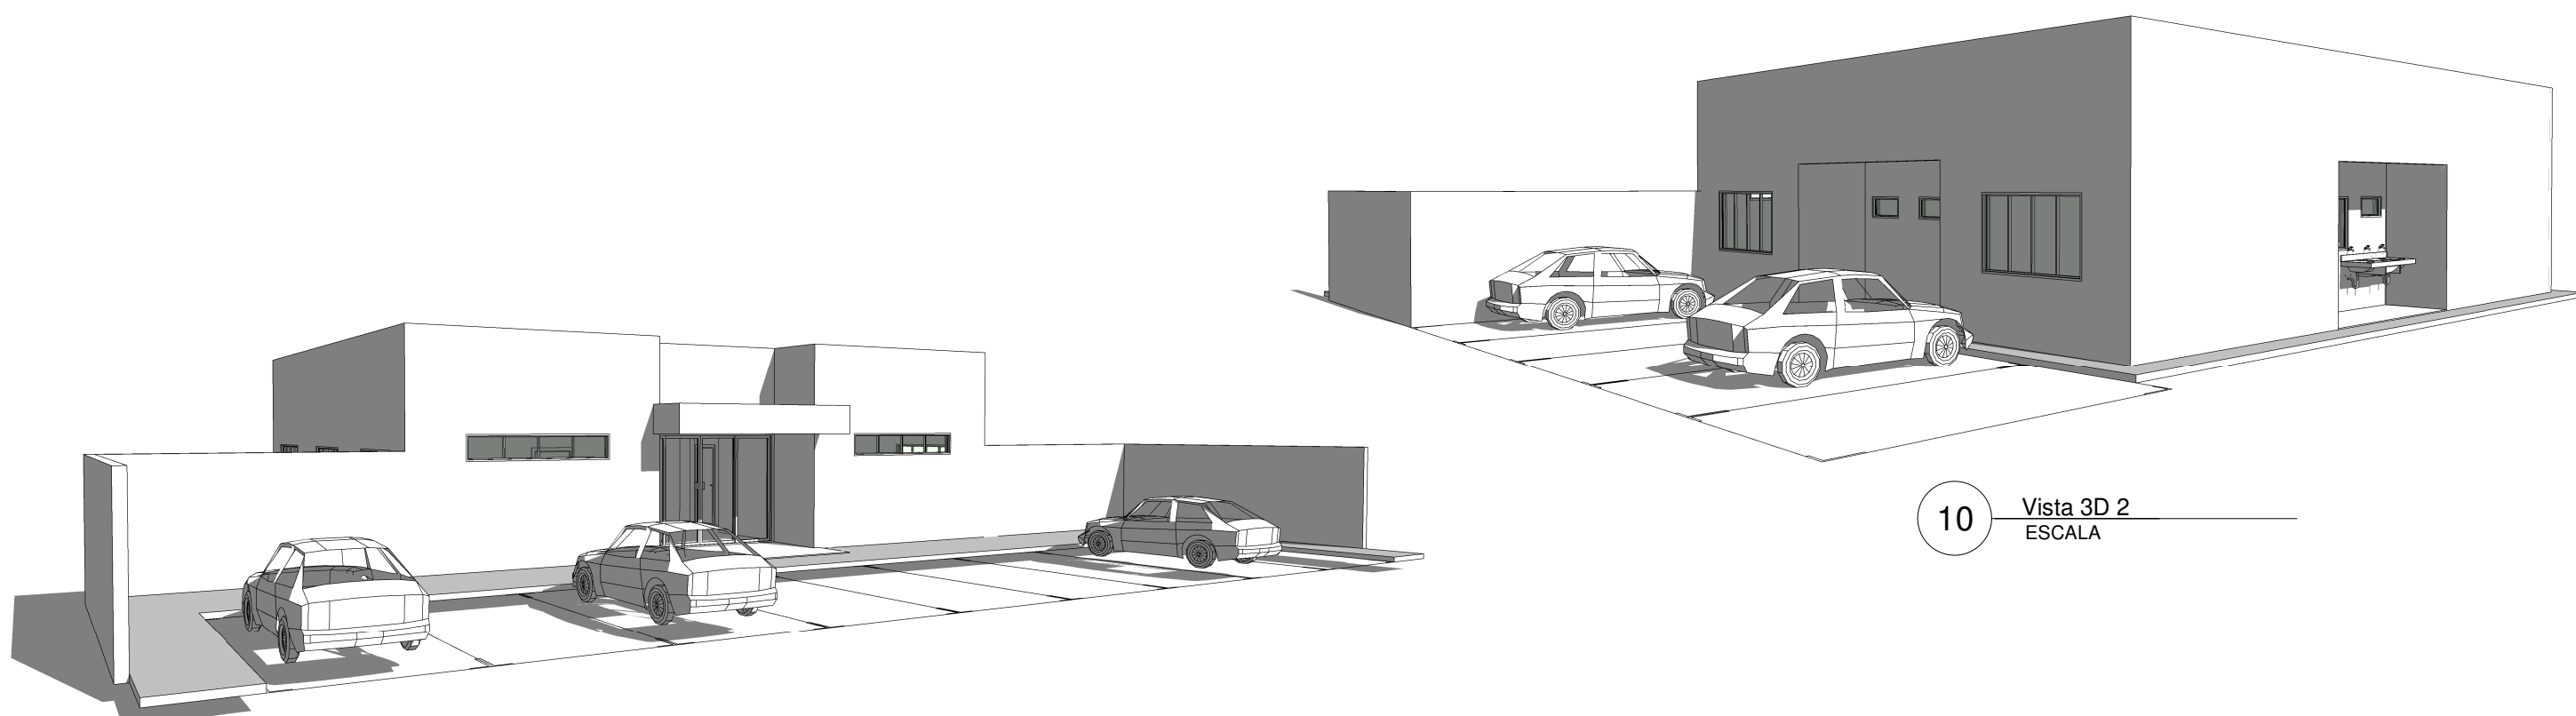


8 Vista 3D 1
ESCALA

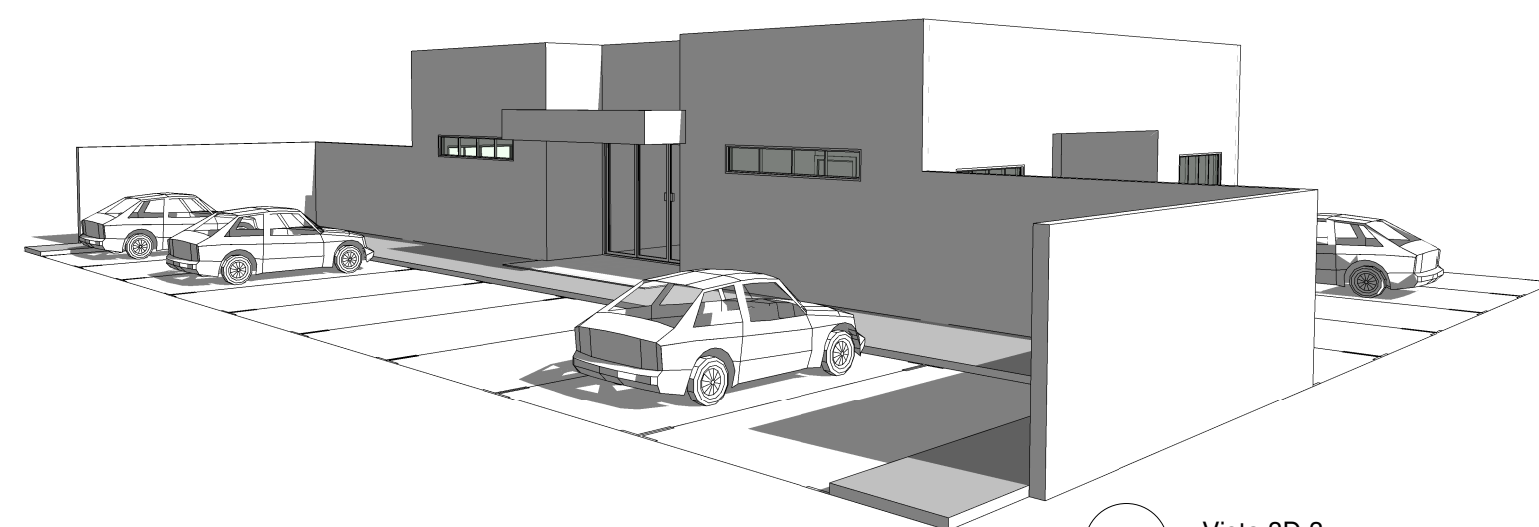


9 Vista 3D 3
ESCALA




4 FACHADA SUL
ESCALA 1:100

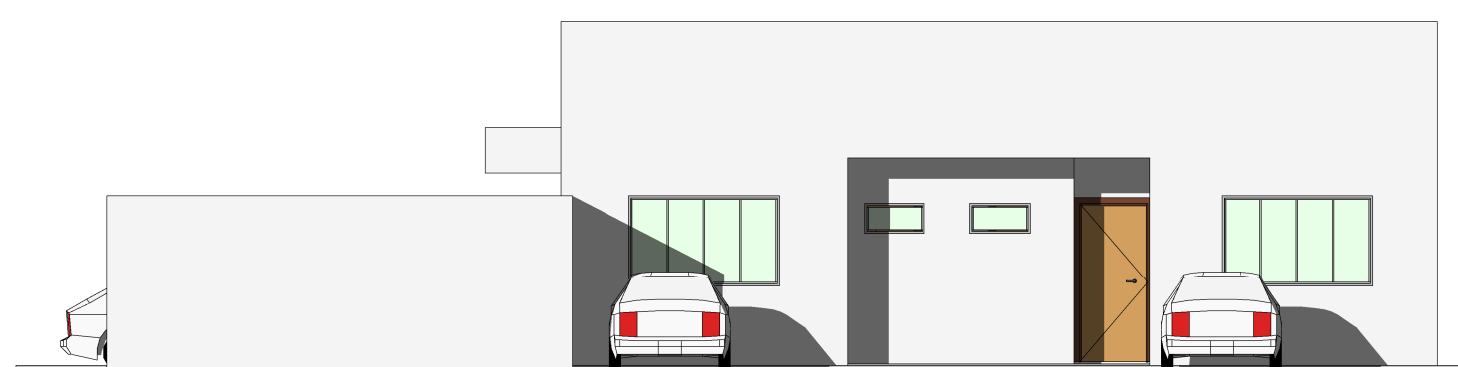

5 FACHADA LESTE
ESCALA 1:100

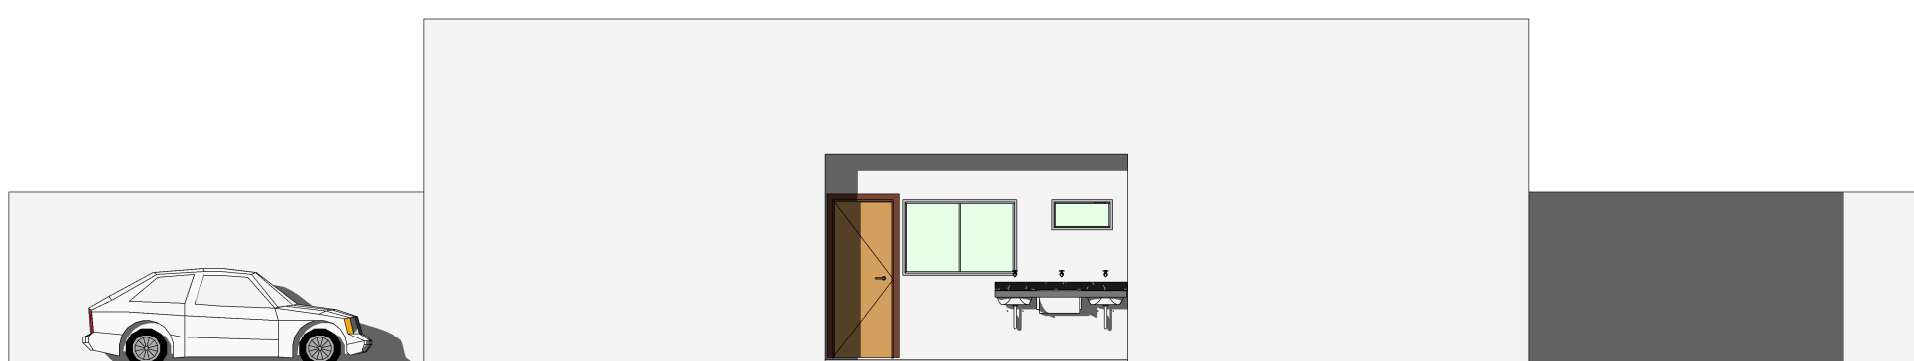

6 FACHADA NORTE
ESCALA 1:100

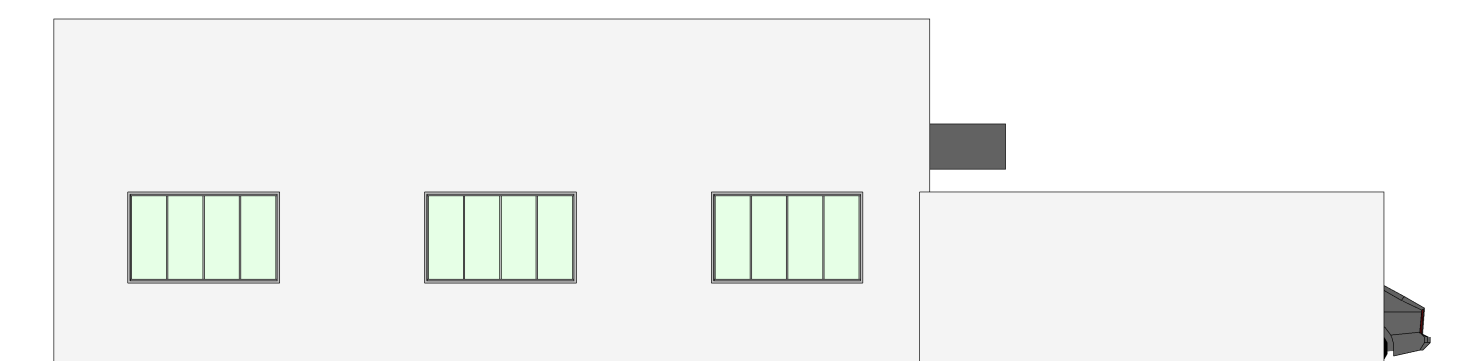

7 FACHADA OESTE
ESCALA 1:100



Júlio Negreiros | Arquiteto e Urbanista | CAU: A118608-6
julionegreiros@gmail.com www.negreiros.arq.br
Fone: (89) 99935-3040 | (63) 98120-9020

Carimbos
Prefeitura:

Cortes, Cobertura e Fachadas - NASF

Proprietário: PREFEITURA MUNICIPAL DE BAIXA GRANDE DO RIBEIRO - PI CNPJ: Aproveador
CPF:

Endereço Obra:
RUA LUCINDO SILVA, CENTRO, BAIXA GRANDE DO RIBEIRO - PI

Assinatura do proprietário:

PREFEITURA MUNICIPAL DE BAIXA GRANDE DO RIBEIRO - PI

Autor do Projeto:

Arquiteto JÚLIO NEGREIROS CAU - A118608-6

Responsável Técnico:

Arquiteto JÚLIO NEGREIROS CAU - A118608-6

Conteúdo:

ÁREAS:		Folha nº
Área do Terreno	2.250,00m²	02/02
Área construída Pav. Térreo	173,66m²	
Área construída Total		
Taxa de Ocupação		
Índice de Aproveitamento		

Escala: Como indicado

Data: 01/04/2020