


07/03/2024 13:00:34

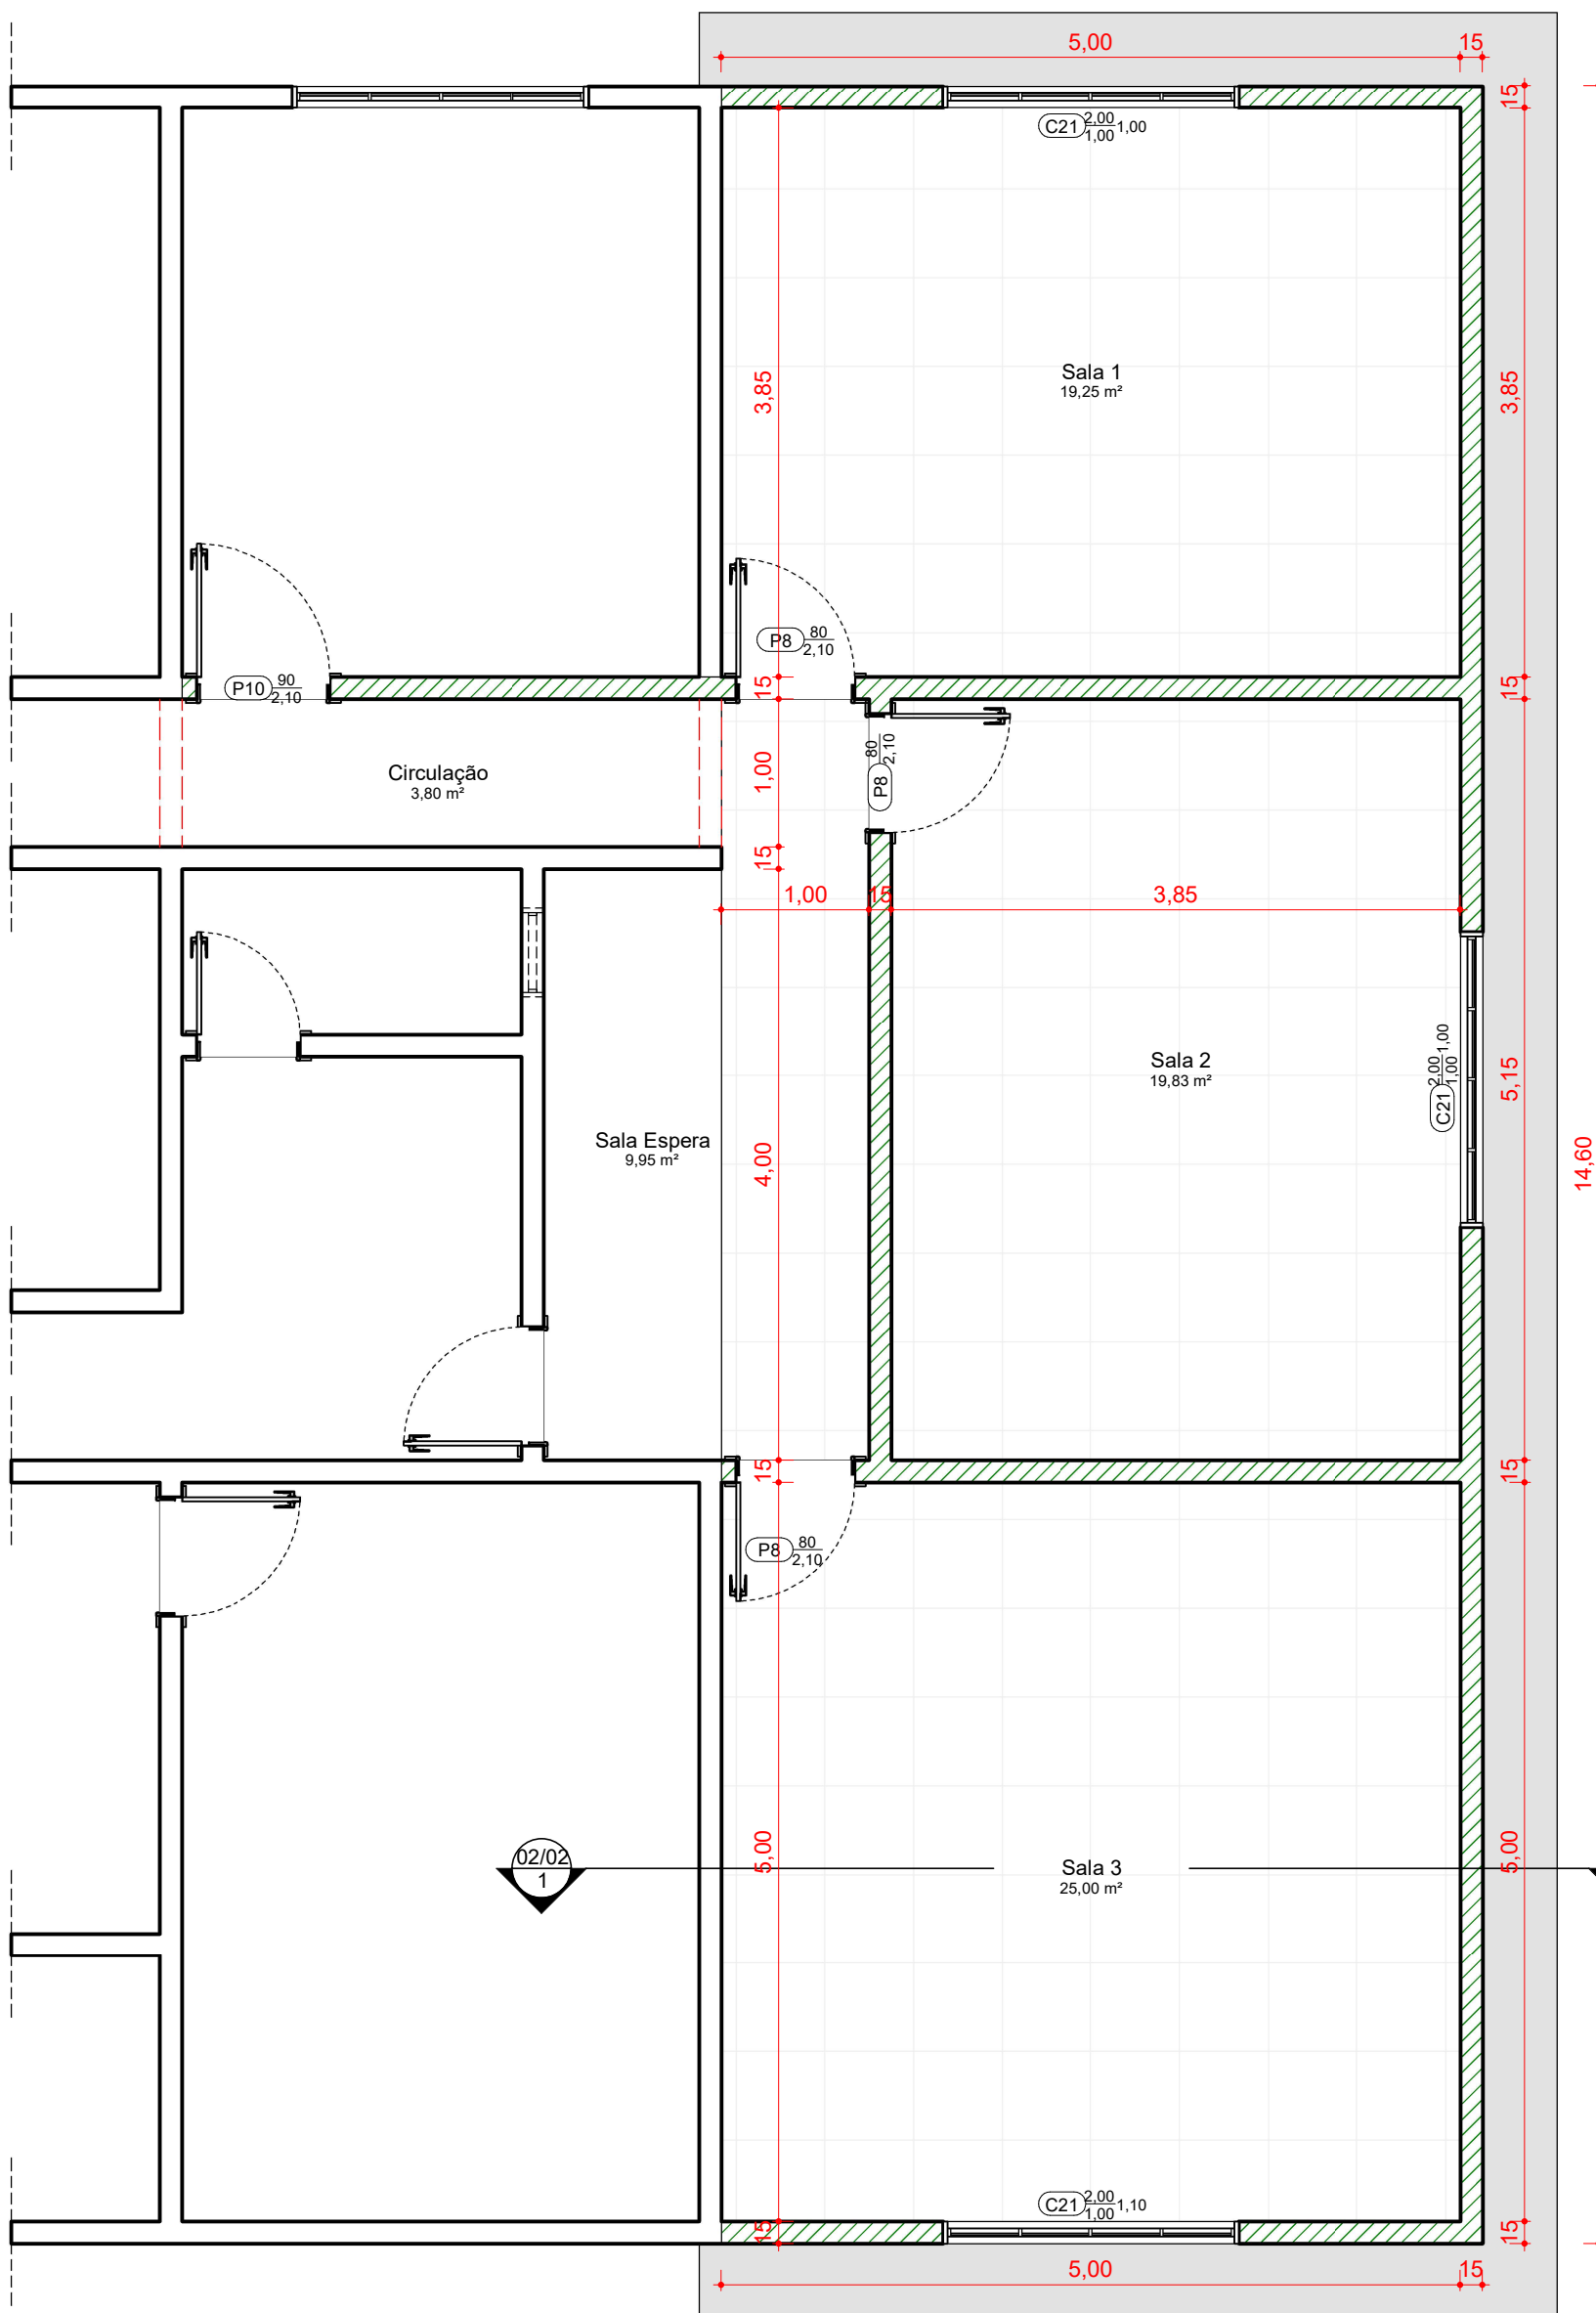

1

PLANTA BAIXA TÉRREO

ESCALA 1 : 50

PAREDE CONSTRUIR

PAREDE DEMOLIR



Júlio Negreiros
Arquiteto e Urbanista

CAU: A118608-6

Fone: (89) 98120-9020 | (63) 98120-9020

julionegreiros@gmail.com

www.negreiros.arq.br

Proprietário:

PREFEITURA MUNICIPAL DE BAIXA GRANDE DO RIBEIRO - PI

Endereço:

RUA LUCINDO SILVA, CENTRO, BAIXA GRANDE DO RIBEIRO - PI

Responsável Técnico:

JÚLIO NEGREIROS

CPF/CNPJ:

41.522.178/0001-80

Planta Baixa


Data:

07/03/2024


01/02

Escala: 1 : 50

Este projeto tem seus direitos protegidos pela Lei de Direitos Autorais - Lei nº 5194, 24-12-66

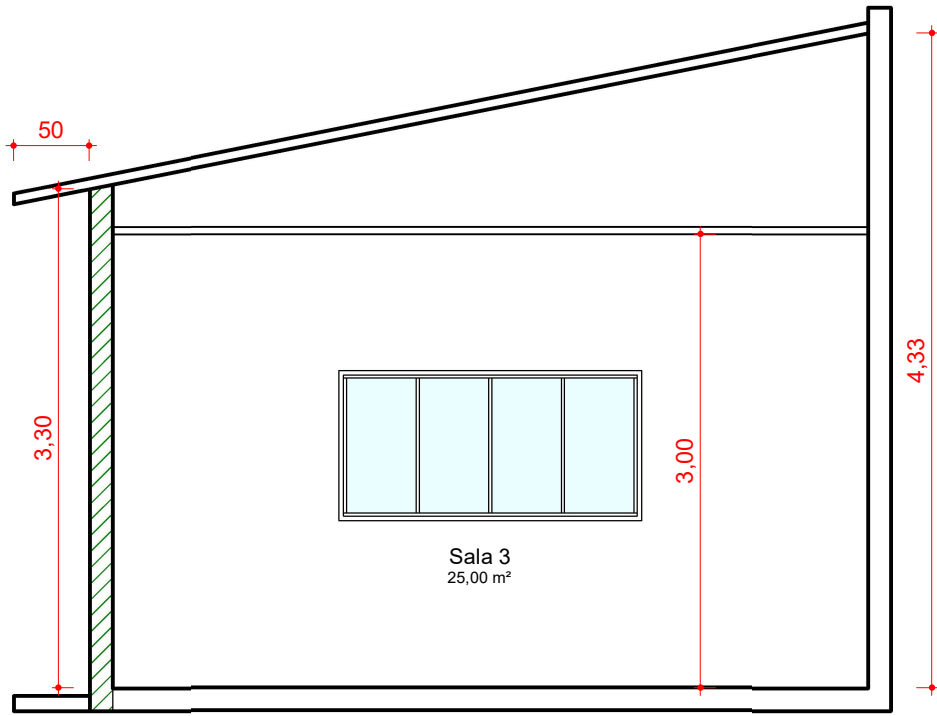

1 CORTE LONGITUDINAL 2
ESCALA 1 : 50

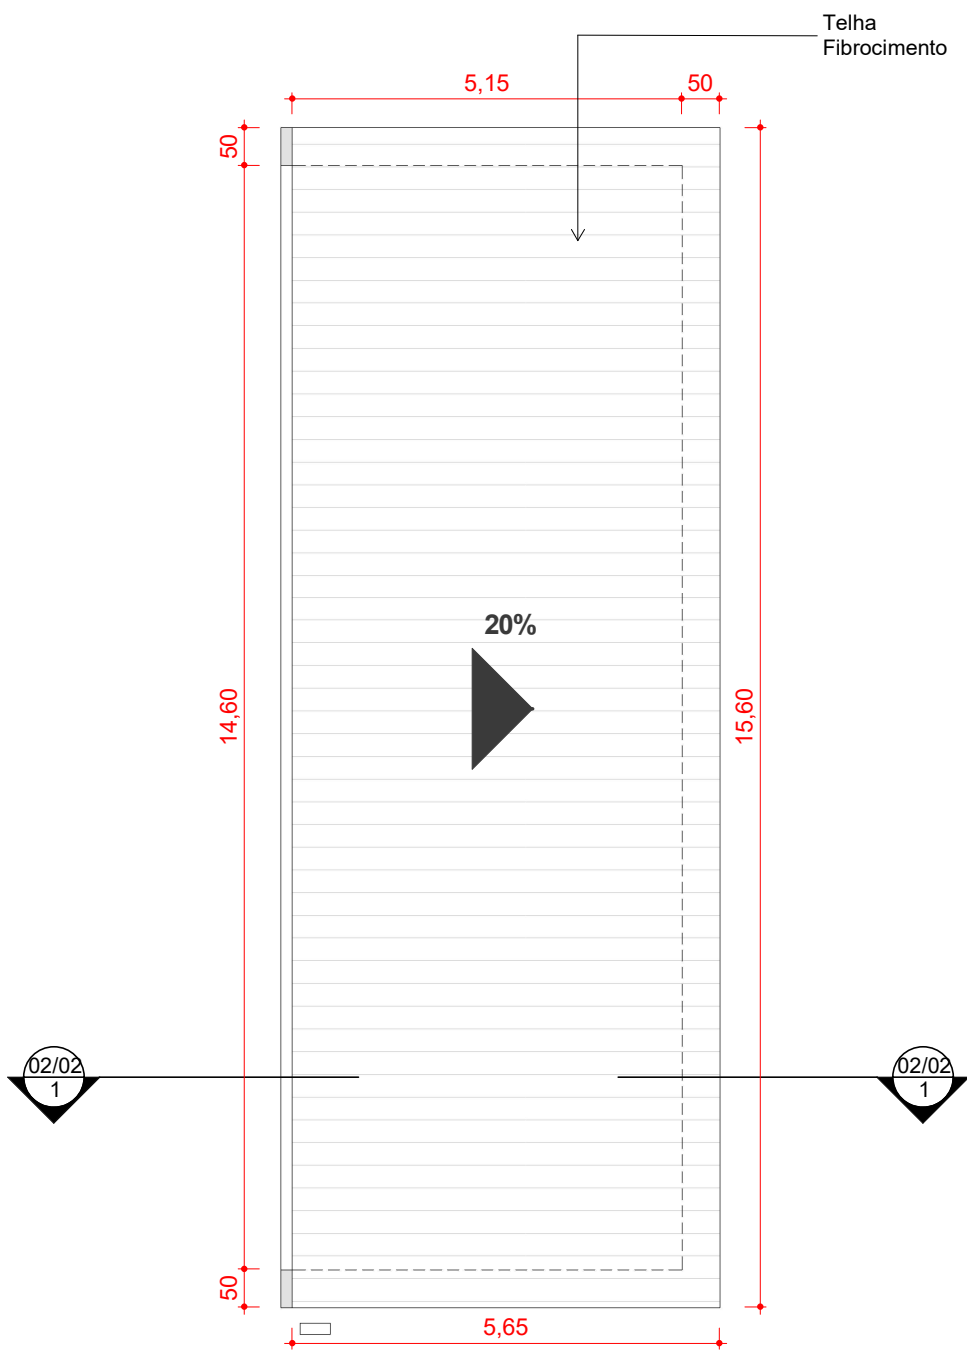

2 PLANTA DE COBERTURA
ESCALA 1 : 100

Tabela de Parede

Família e tipo	Largura	Área	Perímetro
Parede básica: PAREDE construir	15 cm	152,28 m²	44,40 m
Total geral: 7		152,28 m²	44,40 m

Tabela de Telhado

Família e tipo	Área
Telhado básico: Telha Fibrocimento Horizontal	89,89 m²
Total geral: 1	89,89 m²



Júlio Negreiros
Arquiteto e Urbanista

CAU: A118608-6

Fone: (89) 98120-9020 | (63) 98120-9020

julionegreiros@gmail.com

www.negreiros.arq.br

Proprietário:

PREFEITURA MUNICIPAL DE BAIXA GRANDE DO RIBEIRO - PI

Endereço:

RUA LUCINDO SILVA, CENTRO, BAIXA GRANDE DO RIBEIRO - PI

Responsável Técnico:

JÚLIO NEGREIROS

CPF/CNPJ:

41.522.178/0001-80

Cobertura e Corte

Data:

07/03/2024

02/02

Escala: Como indicado