




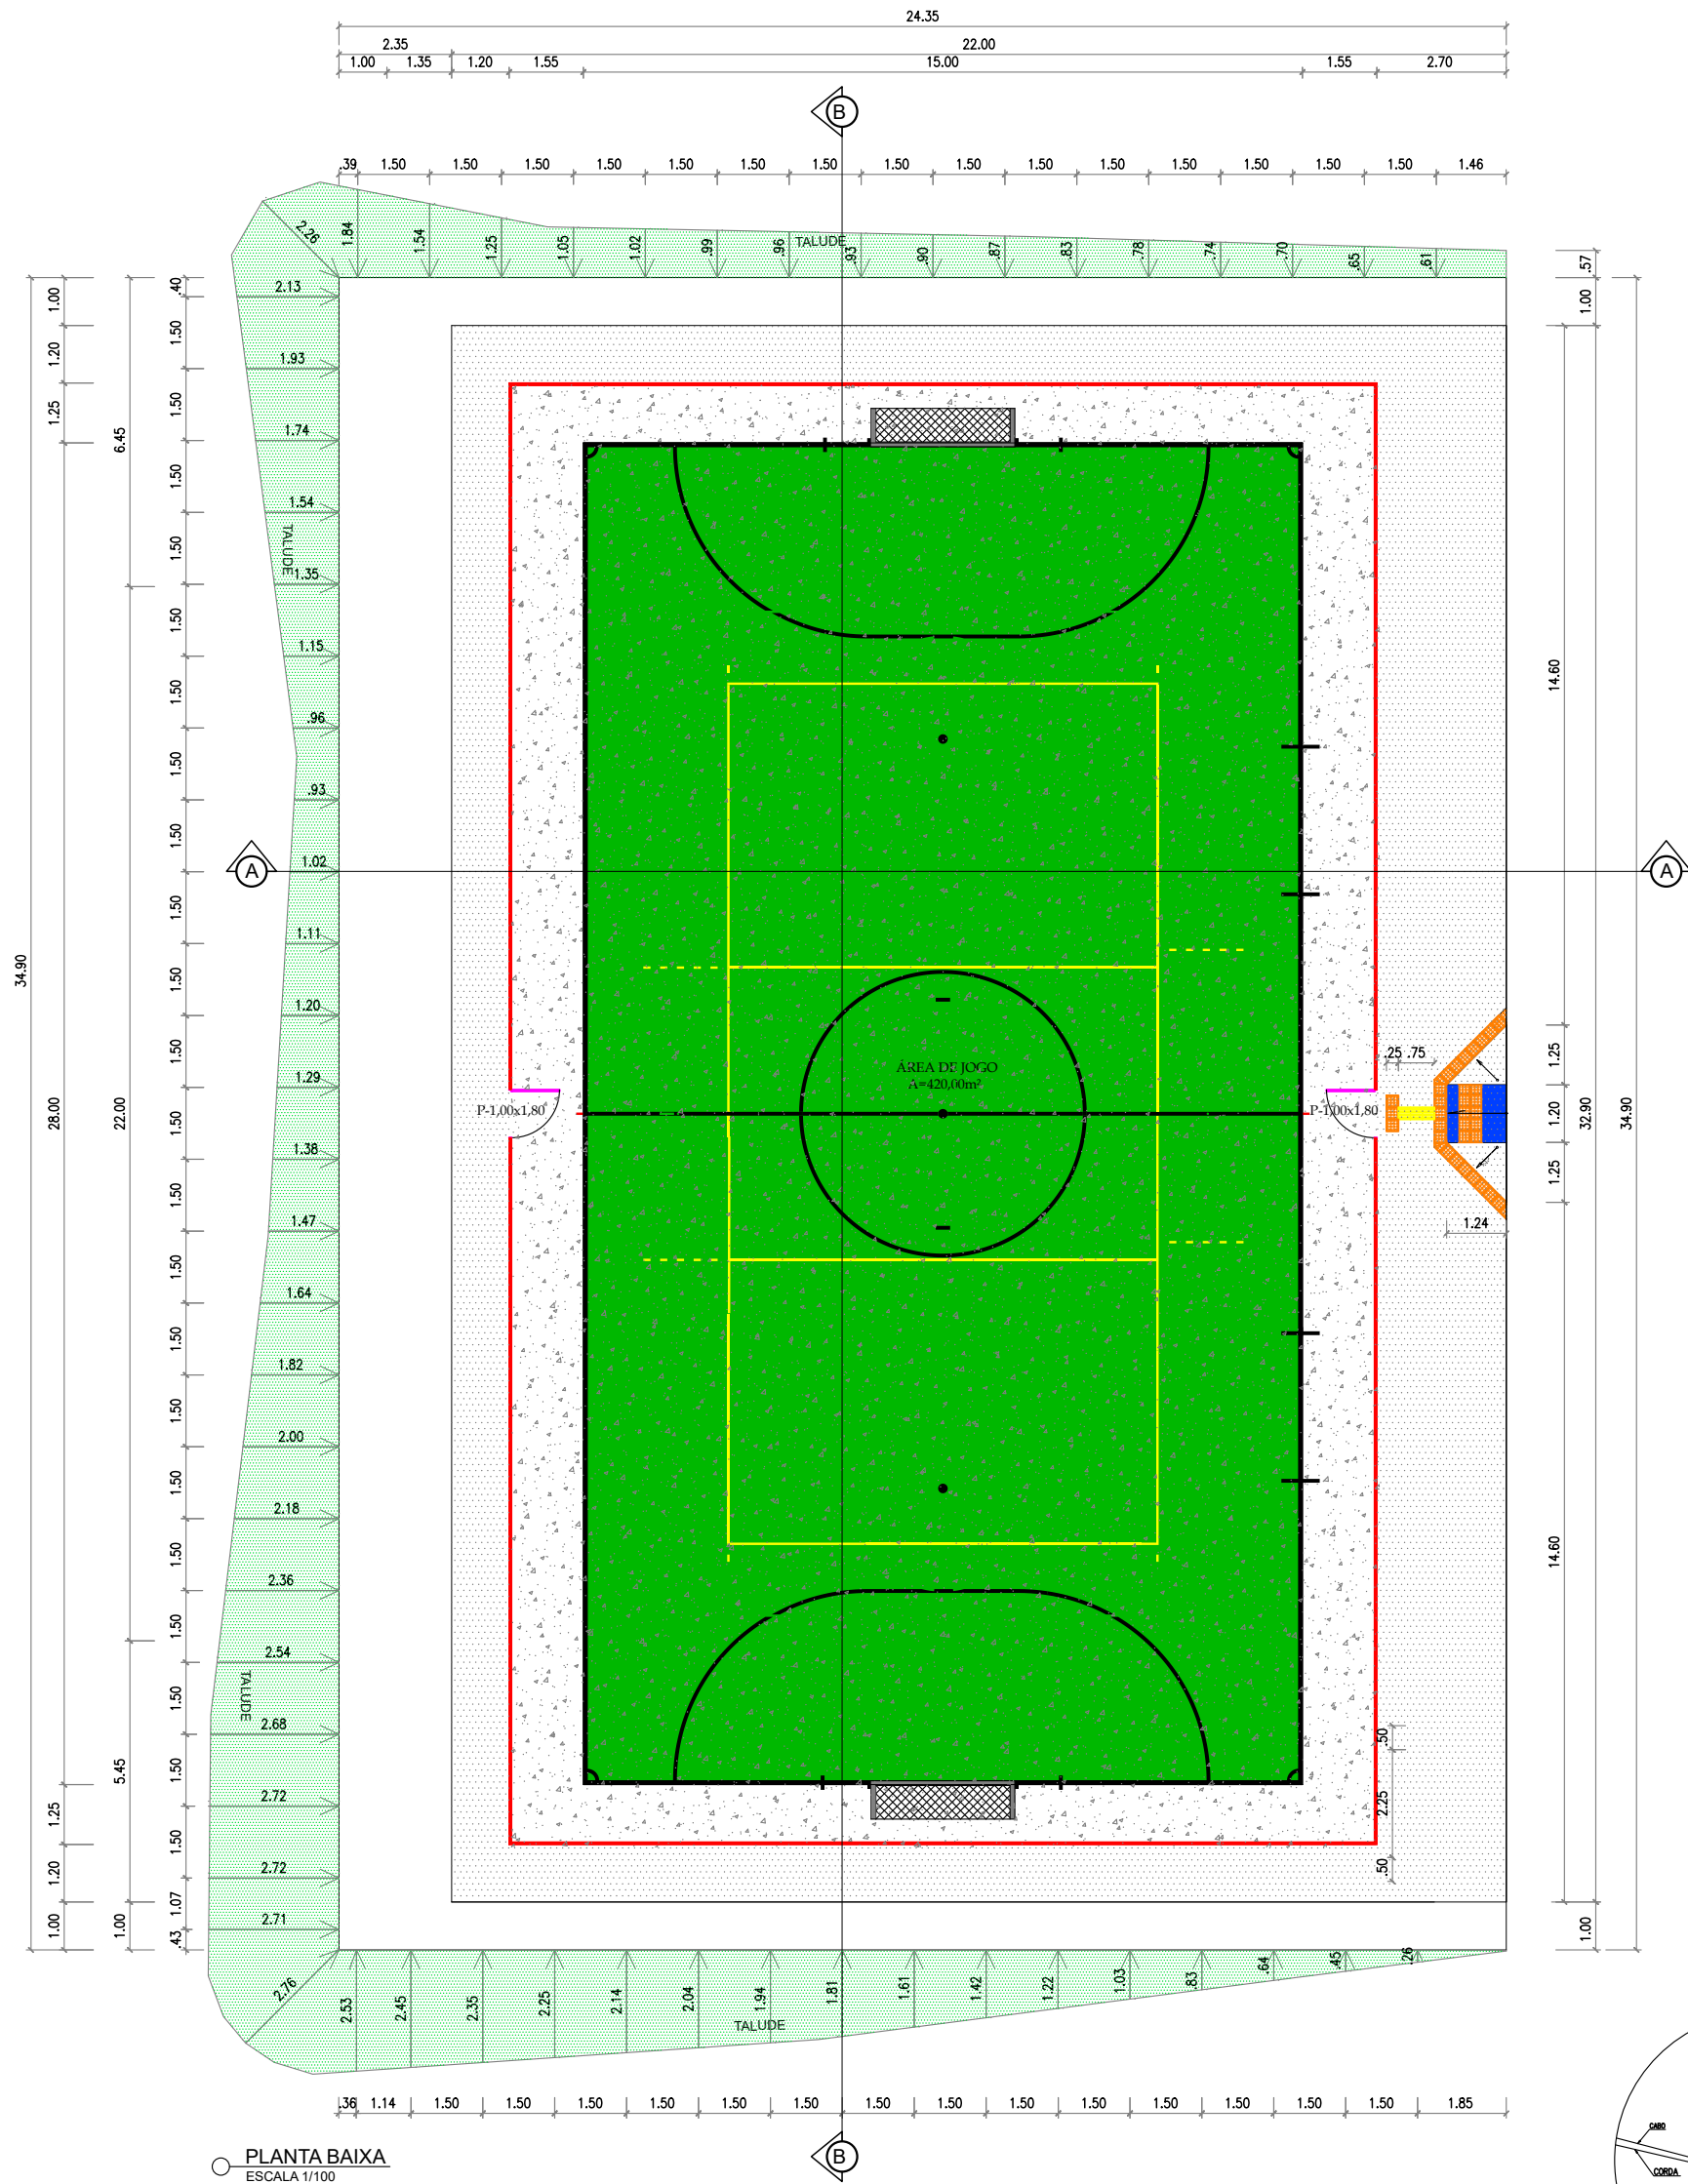


PLANTA BAIXA
ESCALA 1/100

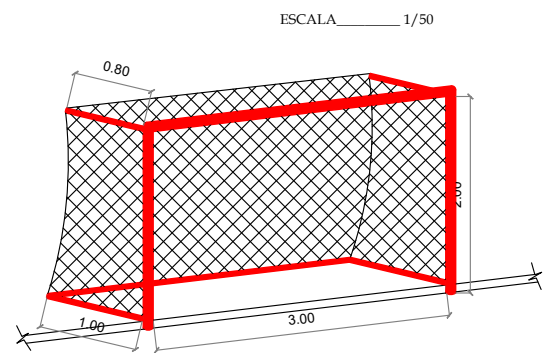


TRAVE PARA FUTSAL - PERSPECTIVA
ESCALA 1/50

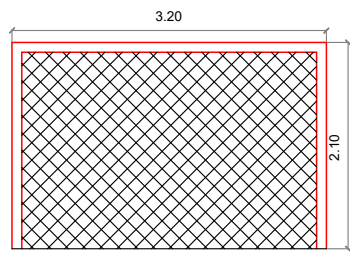

TRAVE PARA FUTSAL
VISTA FRONTAL
ESCALA 1/50

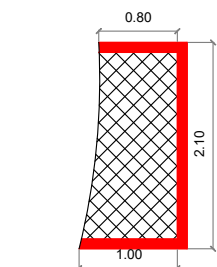

TRAVE PARA FUTSAL
VISTA LATERAL
ESCALA 1/50

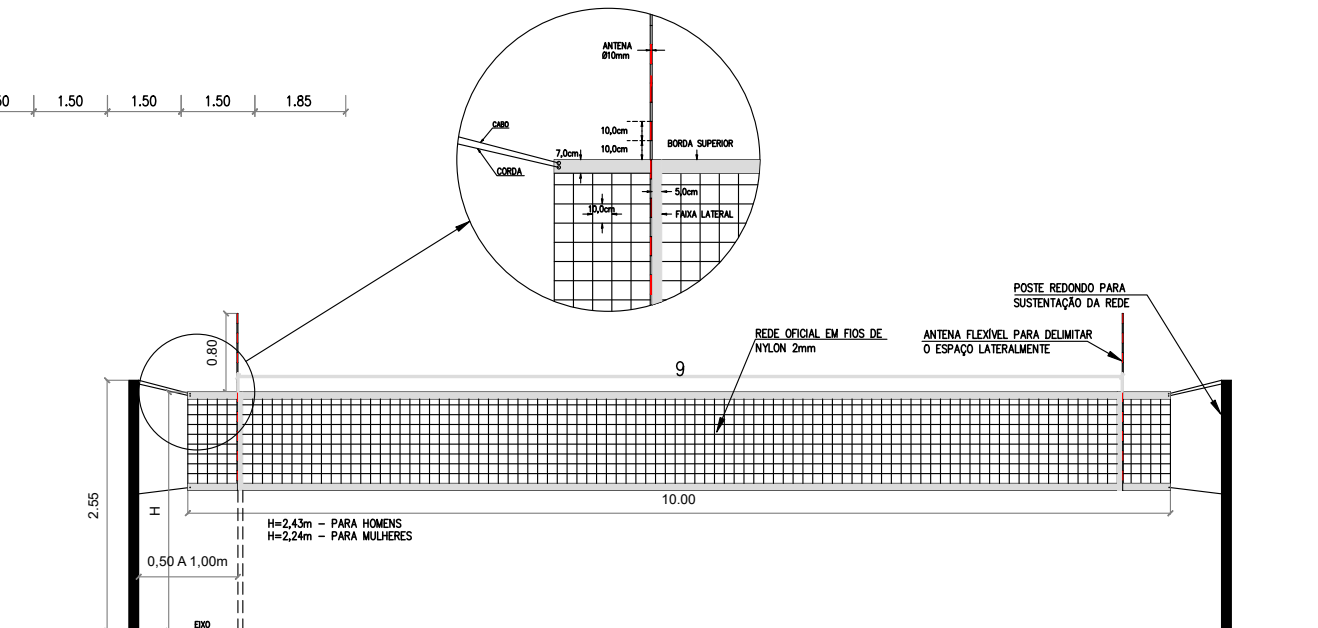

REDE OFICIAL PARA VOLEIBOL
ESCALA 1/50

LEGENDA	
	PISO DA QUADRA EM PISO GRANILITE COM PINTURA ACRILICA - 420,00 m²
	PISO DA CIRCULAÇÃO ÁREA DE JOGO (PISO GRANILITE) - 132,05 m²
	PISO DA CIRCULAÇÃO EXTERNA (PISO CIMENTADO) - 171,75 m²
	GRAMA A IMPLANTAR - 129,20 m²
	PISO DIRECIONAL DE CONCRETO PINTADO NA COR AMARELA - 0,19 m²
	PISO DE ALERTA DE CONCRETO PINTADO NA COR AMARELA - 2,09 m²

VERMELHA CONSULTORIA LTDA	
CLIENTE:	PREFEITURA MUNICIPAL DE BAIXA GRANDE DO RIBEIRO-PI
PROJETO:	CONSTRUÇÃO DE QUADRA ESPORTIVA, NO MUNICÍPIO DE BAIXA GRANDE DO RIBEIRO/PI
INSTRUMENTO Nº:	989402
DESENHO:	PLANTA BAIXA E DETALHES
DADOS DE CAMPO:	ARISTOMILDO
DESENHO/CAD:	ANA VIANA
PROJETISTA:	Letícia da Cruz Vieira Engenheira Civil CREA: 1902547/21
DATA:	2026
FORMATO:	A1
REV.:	00
LOCAL:	LAGOA
ESCALA:	INDICADA
Nº DO DESENHO:	01
PRANCHAS Nº:	ARQ - 02/04