


LEGENDA

RUA PROJETADA 01

COORDENADA UTM
X = 172043,57
Y = 9357760,52

COORDENADA UTM
X = 172105,48
Y = 9357758,04

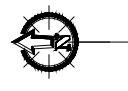

RUA JOÃO BIDER (EM EXECUÇÃO)

TERRENO PARA CONSTRUÇÃO DE PRAÇA
A=1.042,88 m²

AVENIDA SÃO NICOLAU


COORDENADA UTM
X = 172046,56
Y = 9357723,84

COORDENADA UTM
X = 172113,54
Y = 9357722,00

PLANTA DE LOCALIZAÇÃO

RUA PEDRO VISTA ALEGRE

ESCALA 1:100

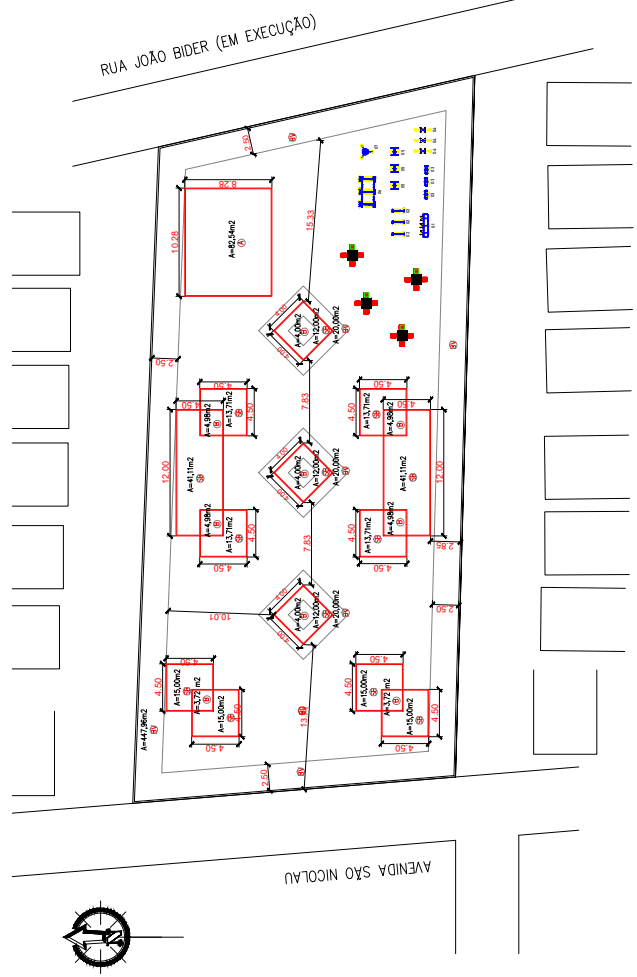

PLANTA BAIXA – COTAS E ÁREAS RUA PEDRO VISTA ALEGRE

ESCALA 1:100

PREFEITURA MUNICIPAL DE SANTA CRUZ DOS MILAGRES - PI	
TÍTULO	CONSTRUÇÃO DE PRAÇA PÚBLICA NO MUNICÍPIO DE SANTA CRUZ DOS MILAGRES - PI (CASA 0005)
PROPOSTA	PROPOSTA Nº 0005
ZONA URBANA	
DATA	2026
FECHA	
PLANTA DE LOCALIZAÇÃO E BARRA	INDICAÇÃO
01/04	