




1 PLANTA BAIXA GERAL
1 : 100

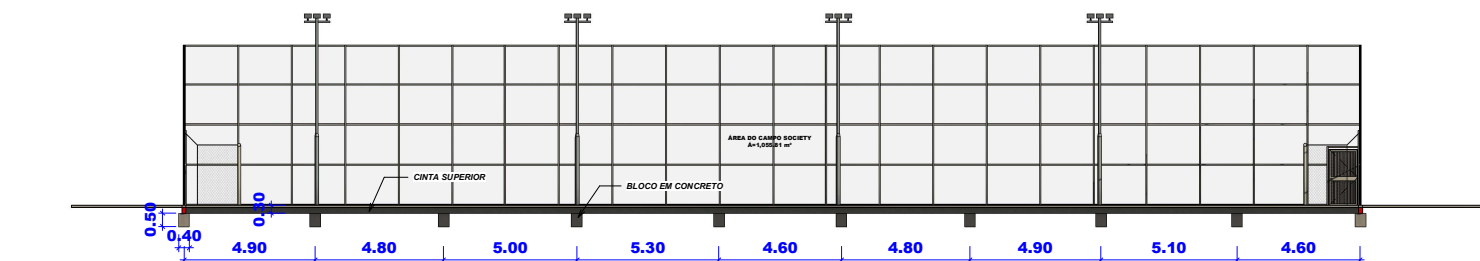


3 CORTE B
1 : 100

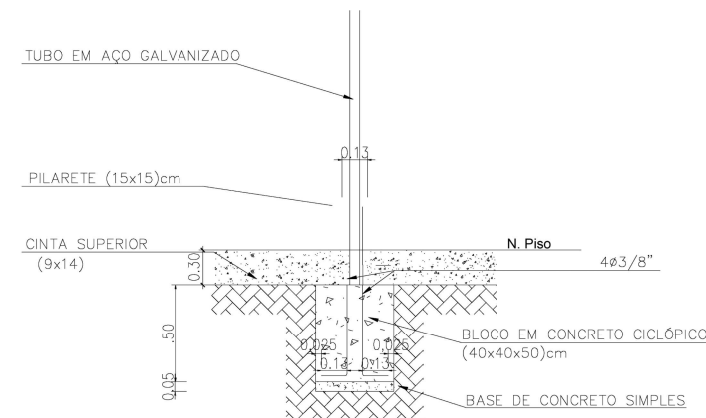


CORTE DO BLOCO E PILARETE
ESCALA-----1/25

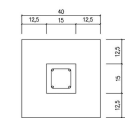


BLOCOS E PILARES

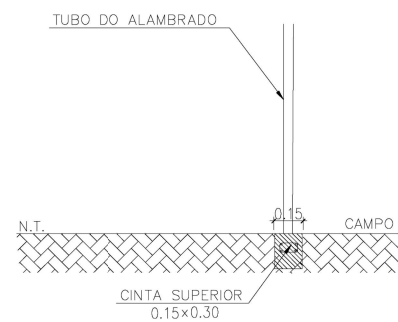


DETALHE DA CINTA PARA TRAVAMENTO DOS PILARES

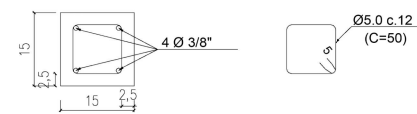

DETALHE FERRAGENS (15x15)

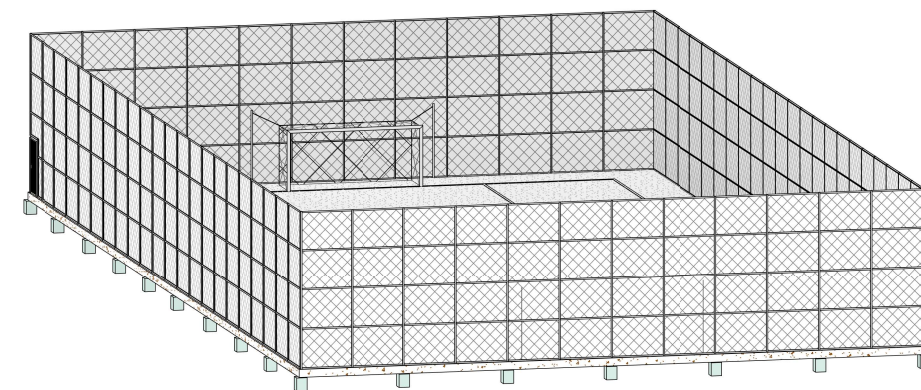

4 PERSPECTIVA 3D ESTRUTURAS

PROJETO ESTRUTURAL		FOLHA 01
Obra: CONSTRUÇÃO DE CAMPO SOCIETY		
Proprietário: PREFEITURA MUNICIPAL DE MARCOLÂNDIA		
Local: ZONA URBANA, MARCOLÂNDIA-PI		
Escala:	Indicada	DATA 06/02/2026
CONTEÚDO: PLANTA BAIXA CORTES A/B PERSPECTIVA 3D DETALHAMENTO ESTRUTURAL		<div>PROPRIETÁRIO: PREFEITURA MUNICIPAL DE MARCOLÂNDIA</div> <div> João Pires Ferreira Neto ENGENHEIRO CIVIL CRA-PI 134494</div>
ÁREAS		
ÁREA TERRENO..... 3.000,00 M²		AUTOR DO PROJETO E RESPONSÁVEL TÉCNICO JOÃO PIRES FERREIRA NETO ENGENHEIRO CIVIL 1922664650