




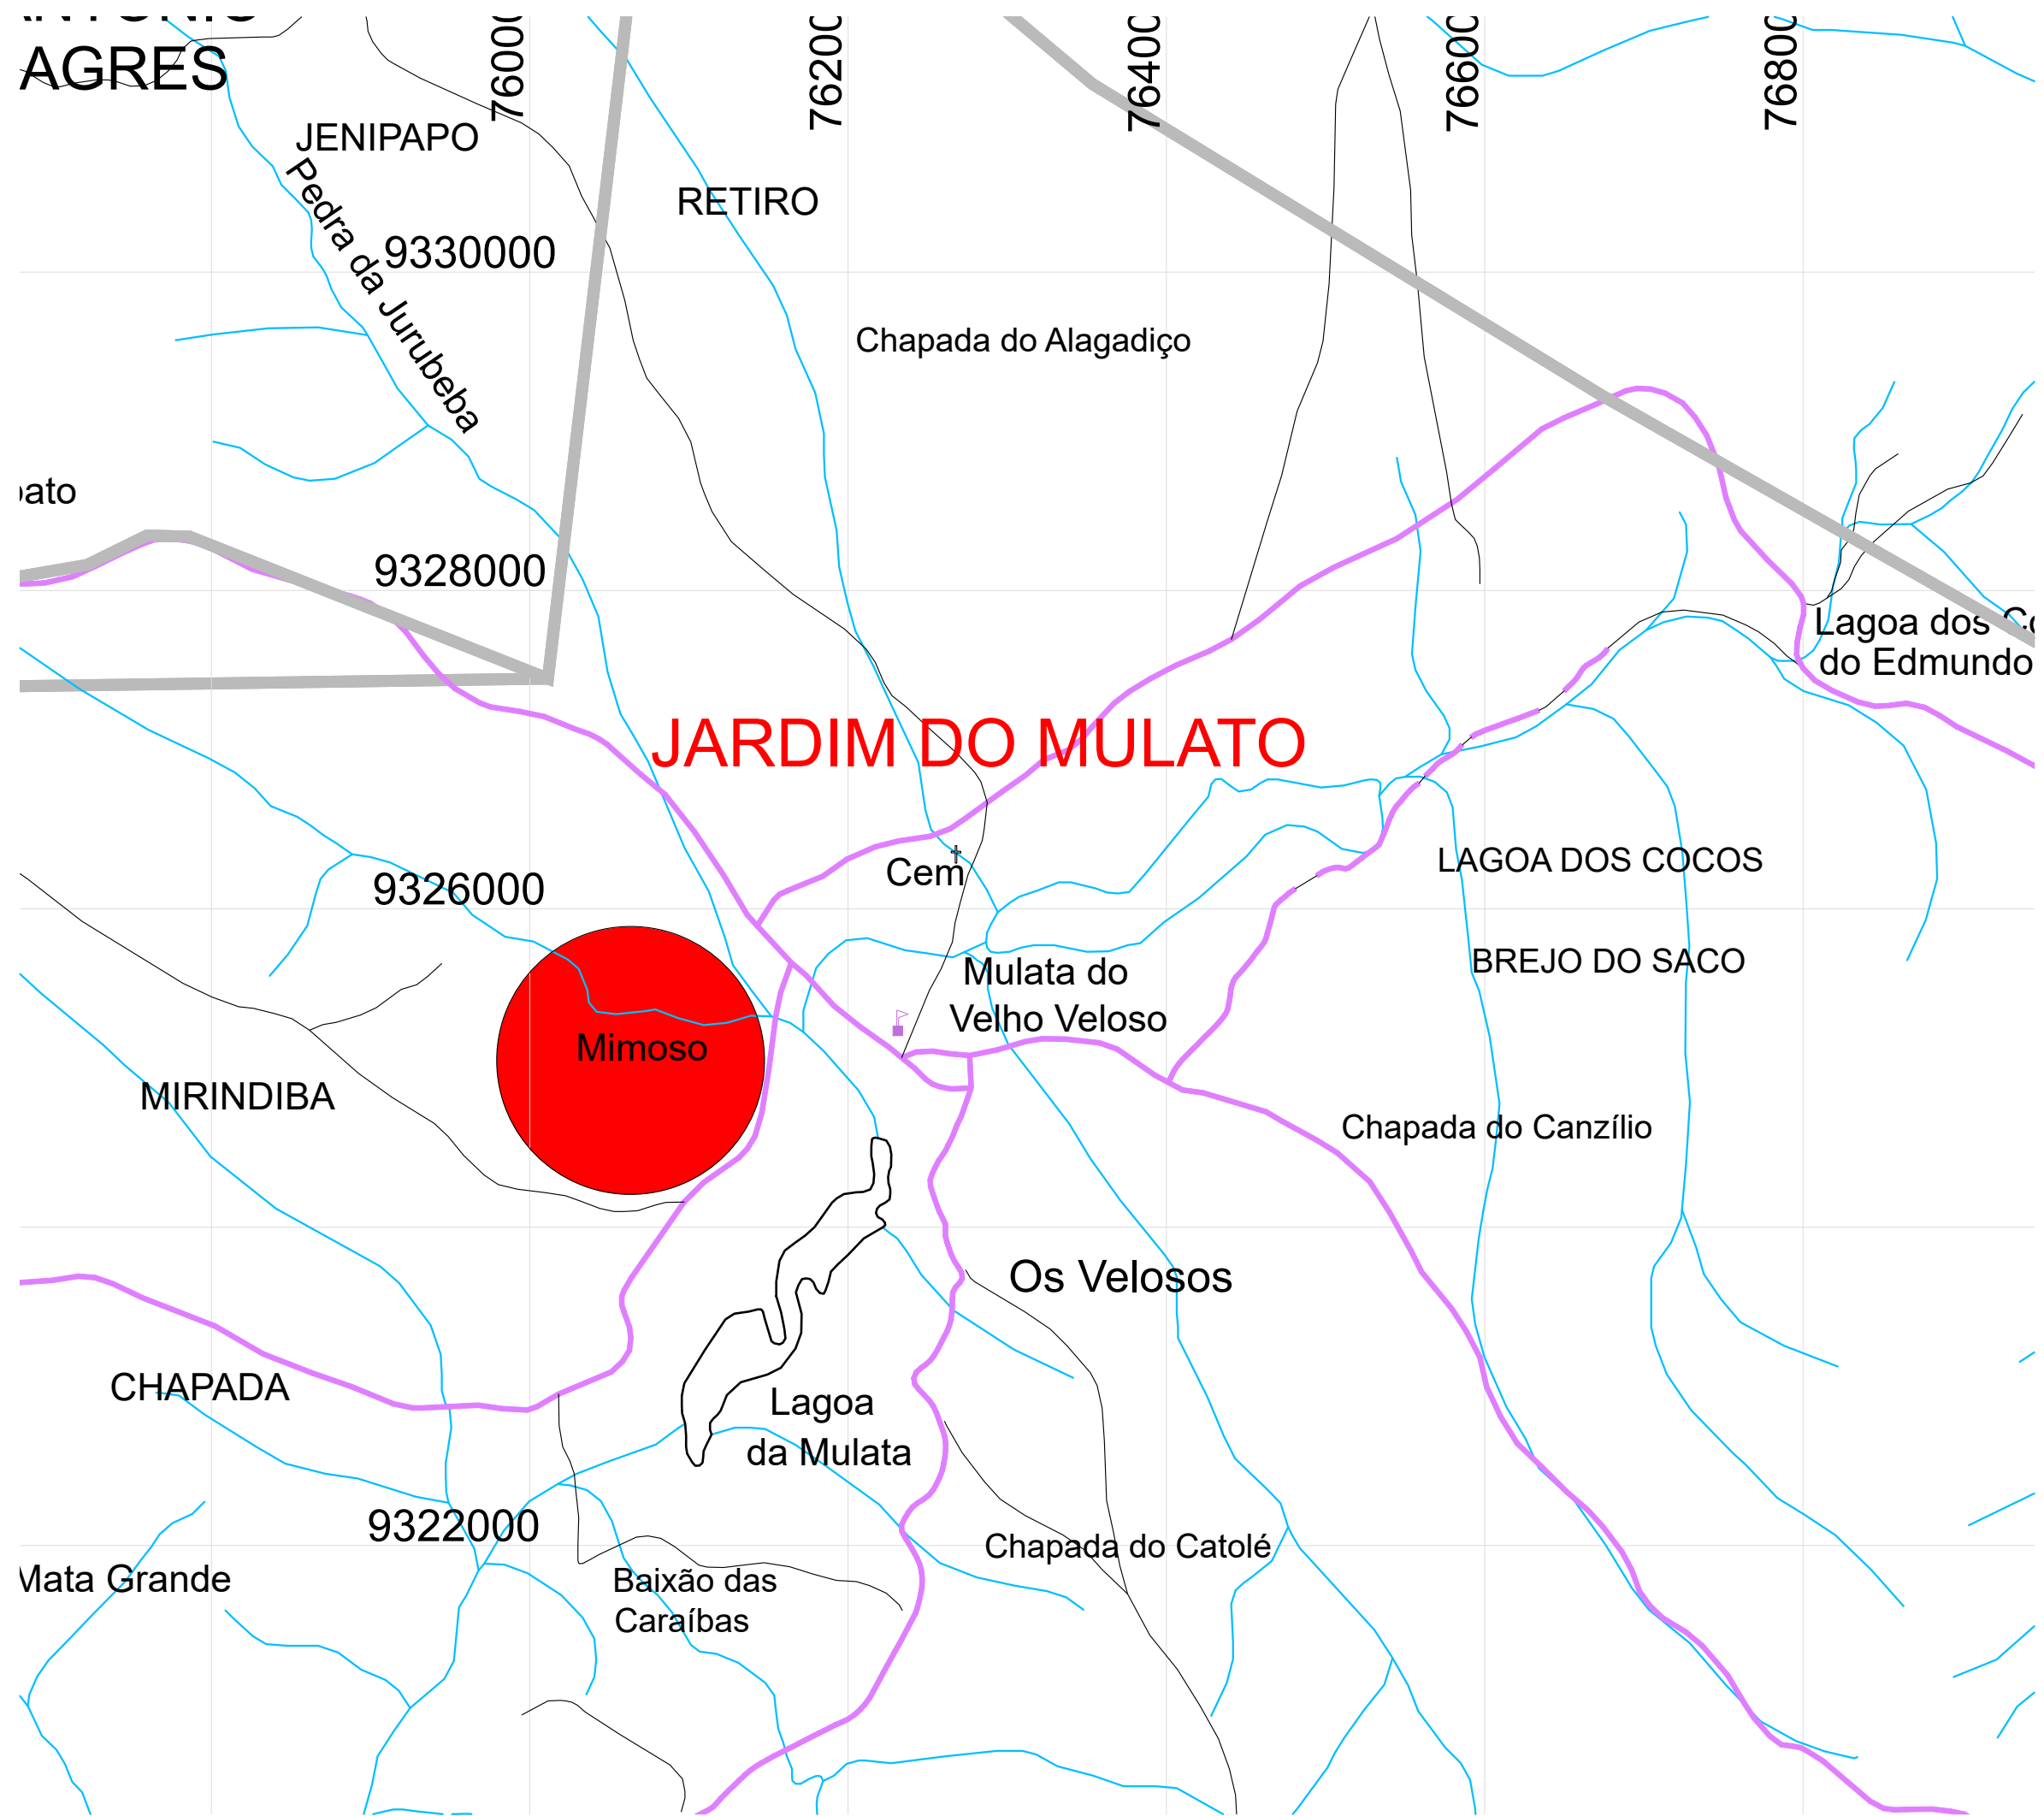

SITUAÇÃO DO MUNICÍPIO NO ESTADO DO PIAUÍ

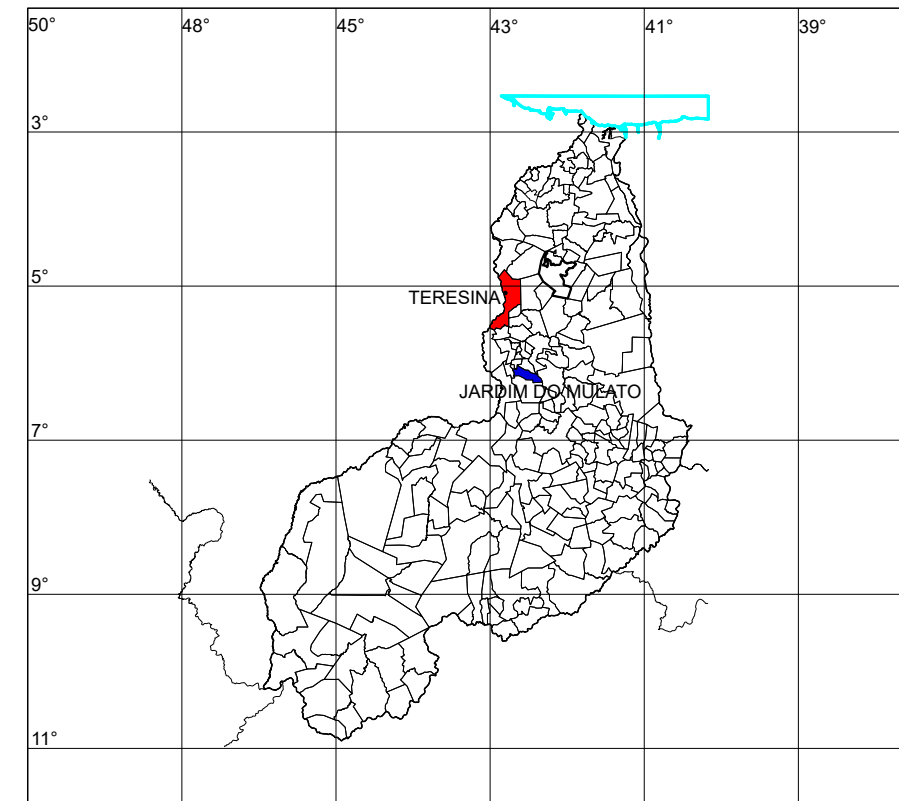


		VERMELHA CONSULTORIA LTDA	
CLIENTE: PREFEITURA MUNICIPAL DE JARDIM DO MULATO - PI			
PROJETO: CONSTRUÇÃO DE ESCOLA		LOCAL: LOCALIDADE MIMOSO	
FONTE DE RECURSOS: RECURSO PRÓPRIO			
DESENHO: DSG DE LOCALIZAÇÃO		ESCALA: SEM ESCALA	
DADOS DE CAMPO: PREFEITURA	DESENHO/CAD: DANIEL	PROJETISTA:  Francisco Daniel do Nascimento Santos Arquiteto e Urbanista - CAU A2917850 Engenheiro Civil - CREA 1915265452	Nº DO DESENHO: 01
DATA: 2025	FORMATO: A2	REV.: 00	PRANCHA Nº: ARQ - 01/08

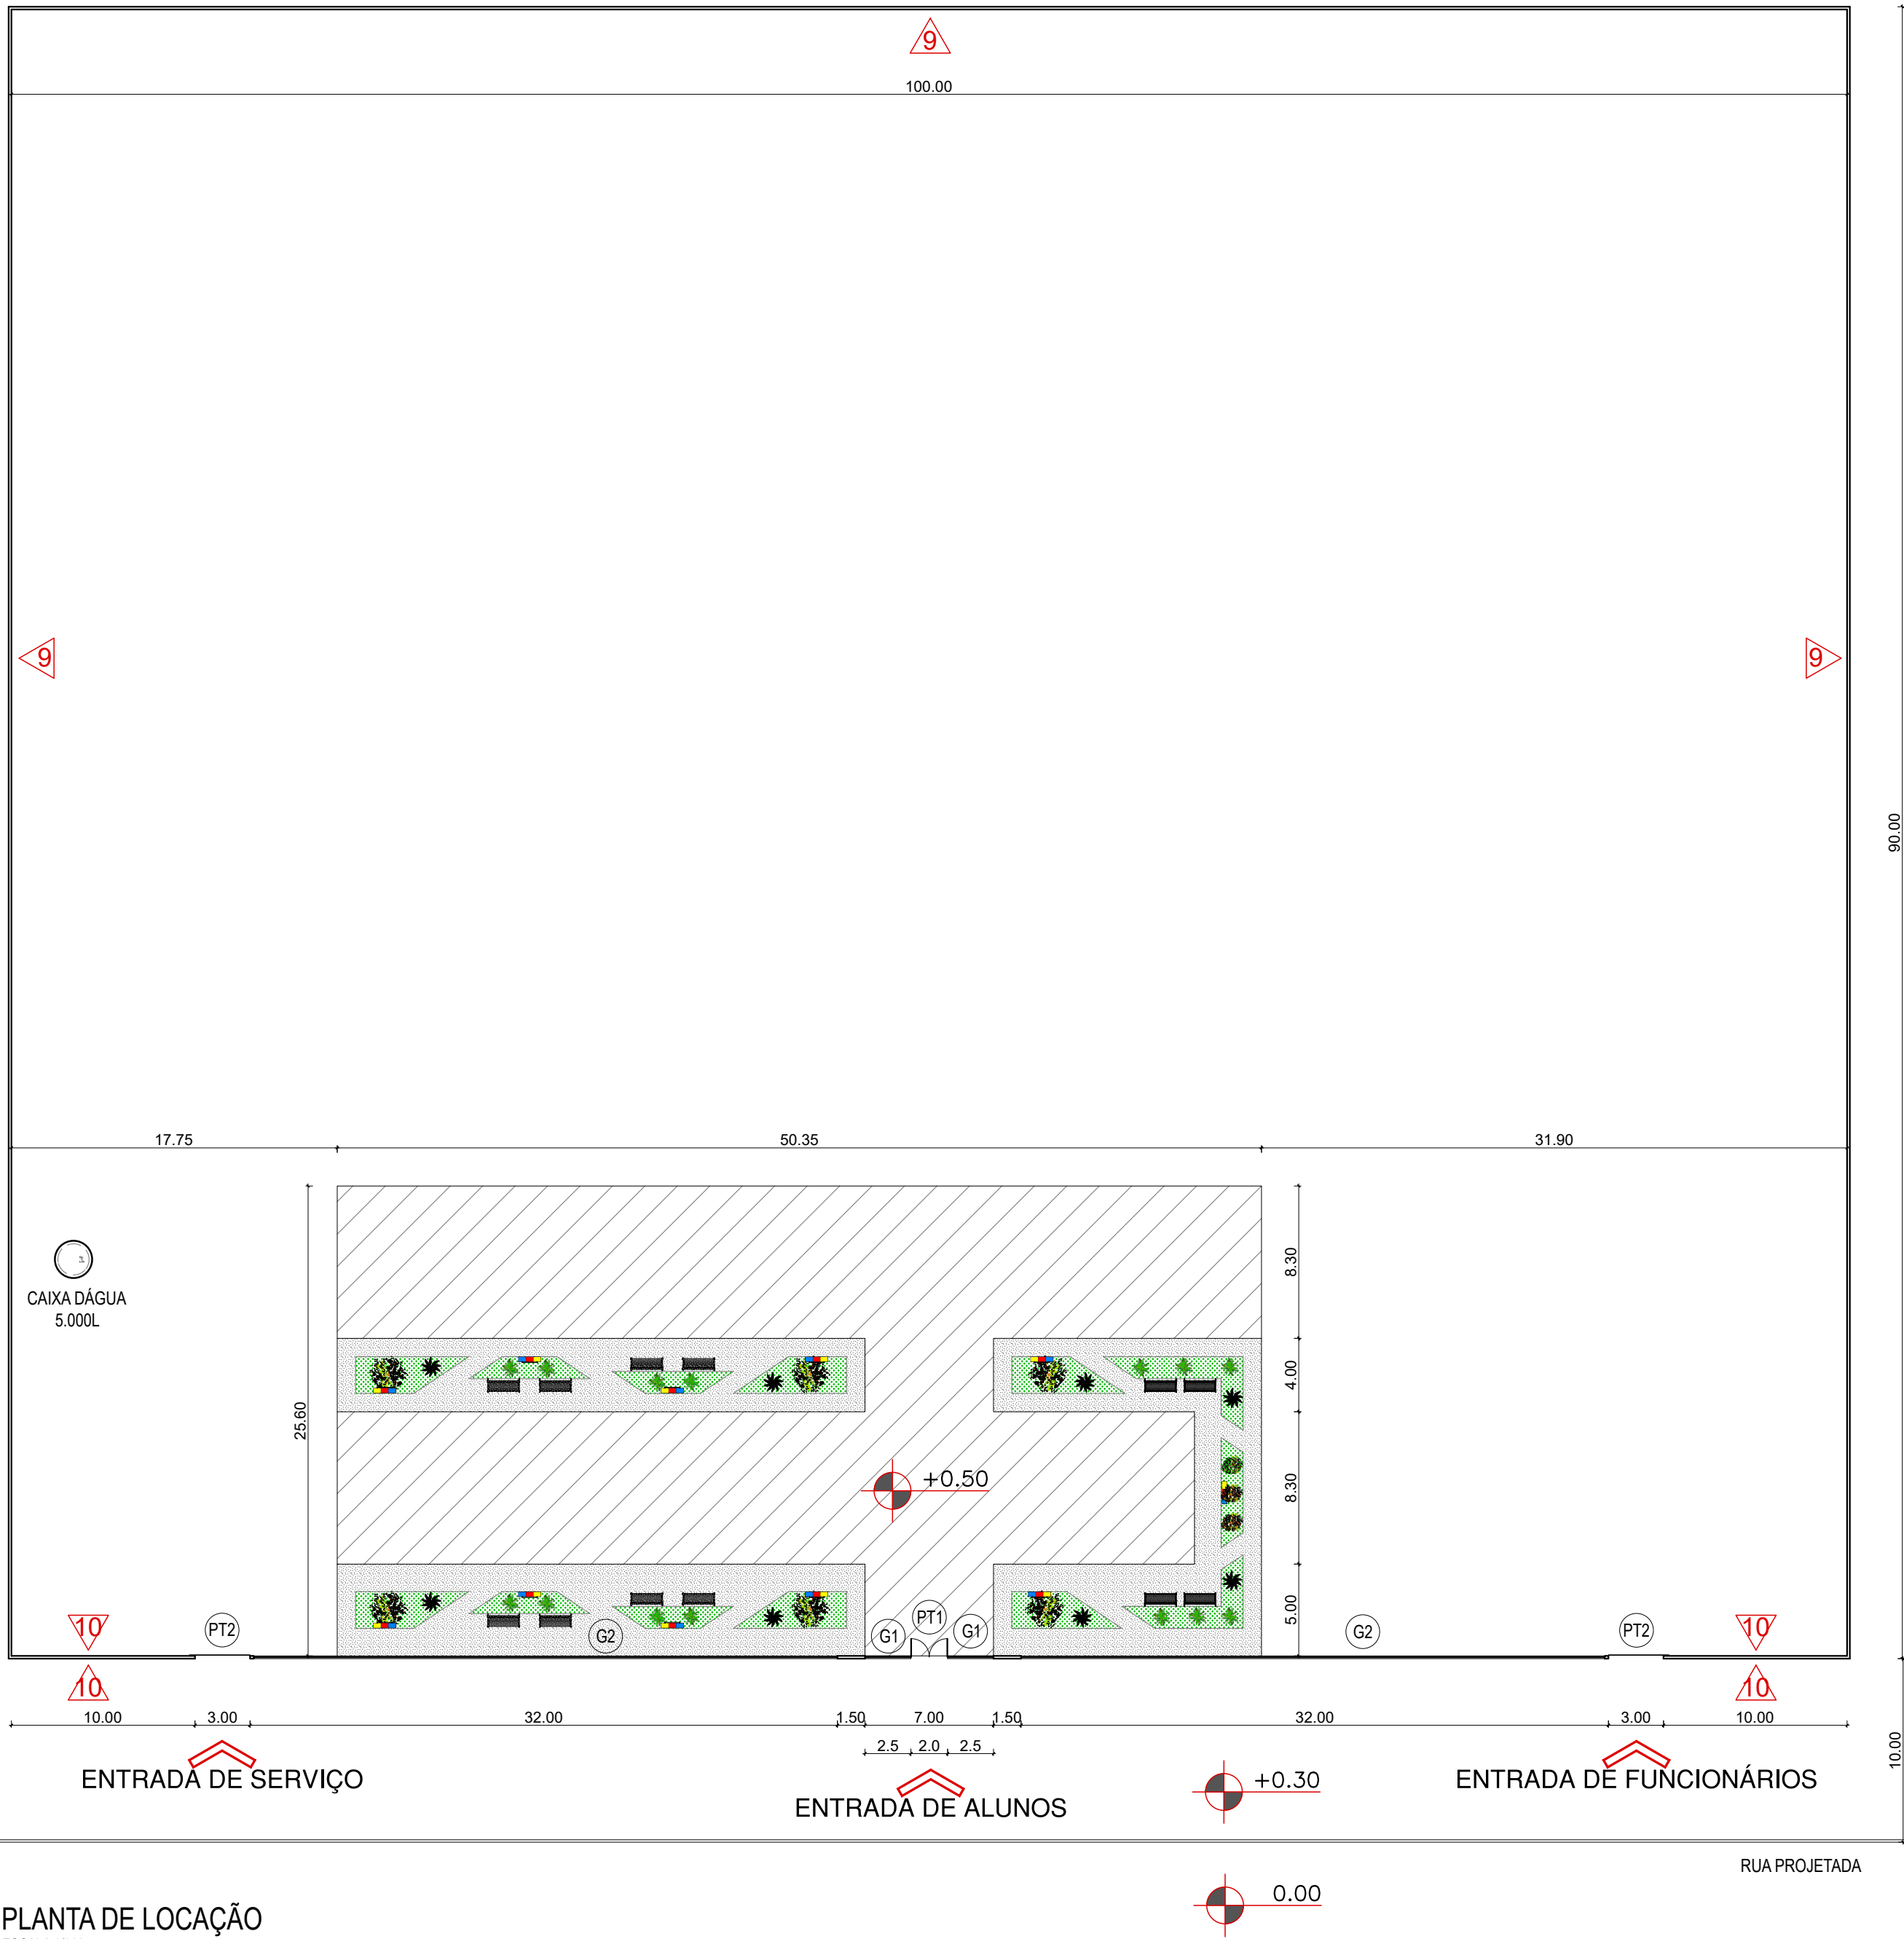

PLANTA DE LOCAÇÃO
ESCALA 1/300


VERMELHA CONSULTORIA VERMELHA CONSULTORIA LTDA			
CLIENTE:		PREFEITURA MUNICIPAL DE JARDIM DO MULATO - PI	
PROJETO:		CONSTRUÇÃO DE ESCOLA	LOCAL:
FONTE SE RECURSOS:		RECURSO PRÓPRIO	LOCALIDADE MIMOSO
DESENHO:		PLANTA DE LOCAÇÃO	ESCALA:
			1/300
DADOS DE CAMPO:	DESENHO/CAD:	PROJETISTA:	Nº DO DESENHO:
PREFEITURA	DANIEL	Francisco Daniel do Nascimento Santos Arquiteto e Urbanista - CAU A2977850 Engenheiro Civil - CREA 1915265452	02
DATA:	FORMATO:	REV.:	PRANCHA Nº:
2025	A2	00	ARQ - 02/08

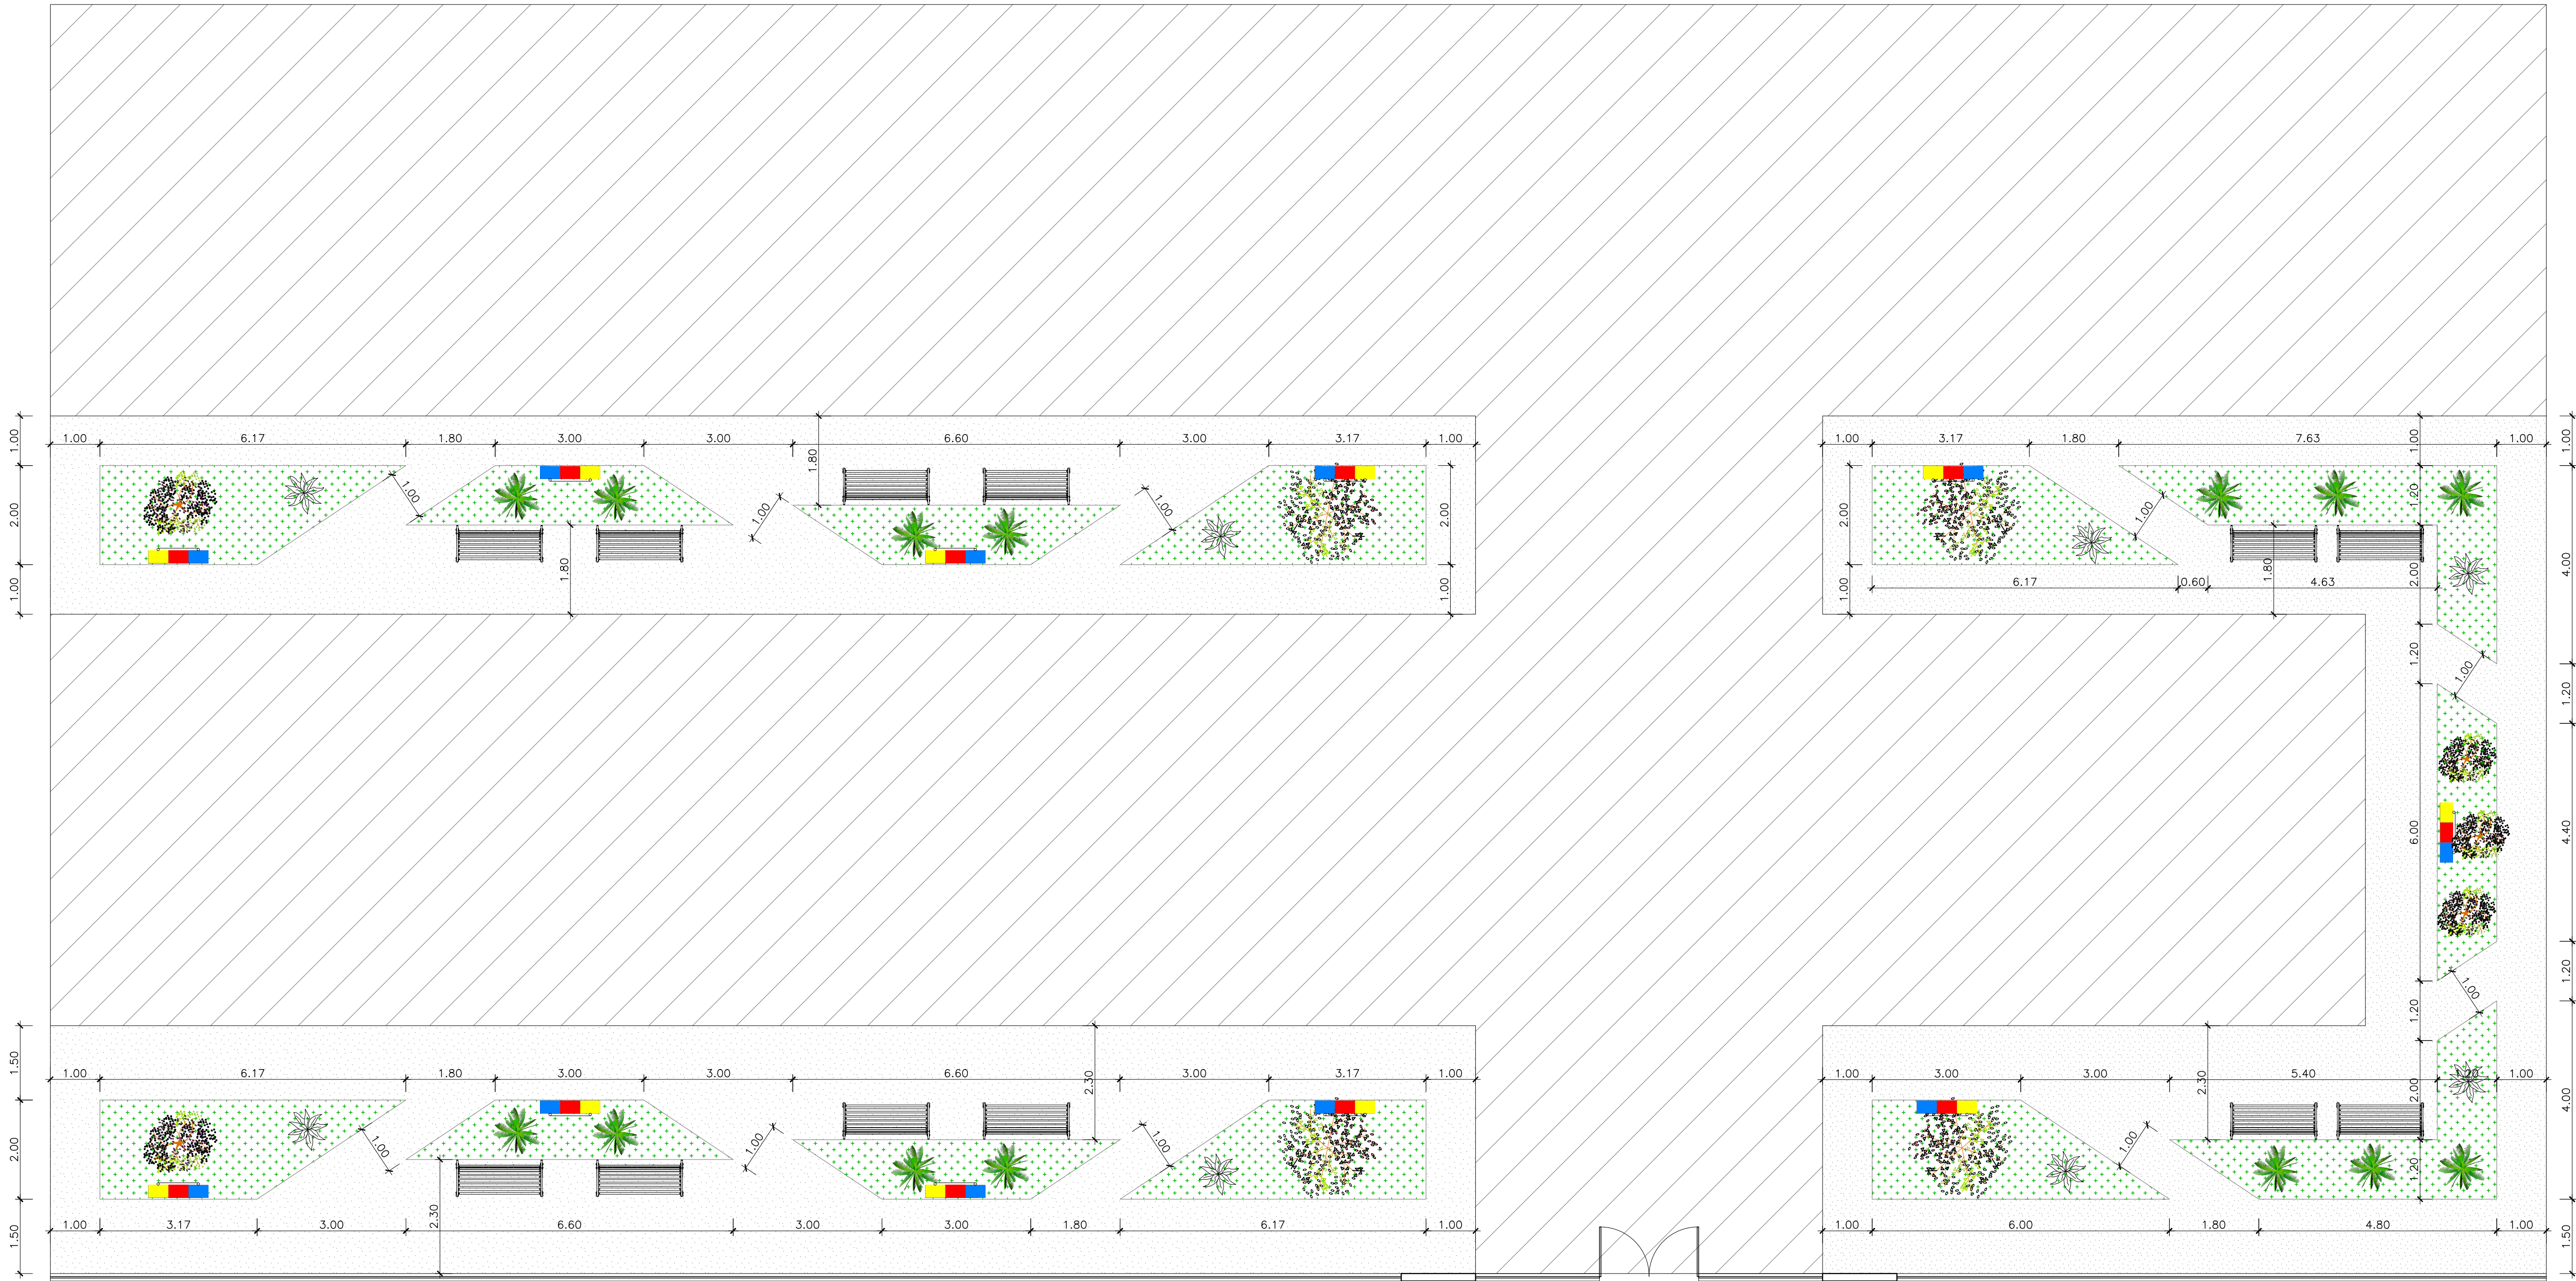

PLANTA DE PAISAGISMO
ESCALA 1/75

QUADRO DE ÁREAS		
LASTRO DE CONCRETO, ESP. 5cm	314,80m²	
PISO CIMENTADO, ESP. 2cm SOBRE BASE DE CONCRETO	314,80m²	
ÁREA DE GRAMA NATURAL	105,65m²	
LEGENDA GRÁFICA		
	PISO CIMENTADO SOBRE BASE DE CONCRETO	
	GRAMA NATURAL	
	LIXEIRA (VER DETALHE) - 11 und.	
	BANCO EM CONCRETO E MADEIRA (VER DETALHE) - 12 und.	
LEGENDA DE PLANTAS		
	PLANTA QUARESMEIRA 4 und. (IMPLANTAR)	
	PLANTA MUSSAENDA 5 und. (IMPLANTAR)	
	PALMEIRA RABO DE RAPOSA (Nome científico: Wodyetia bifurcata) 14 und. (IMPLANTAR)	
	PALMEIRA CICA 8 und. (IMPLANTAR)	

VERMELHA CONSULTORIA		VERMELHA CONSULTORIA LTDA	
CLIENTE: PREFEITURA MUNICIPAL DE JARDIM DO MULATO - PI			
PROJETO: CONSTRUÇÃO DE ESCOLA		LOCAL:	LOCALIDADE MIMOSO
FONTE DE RECURSOS: RECURSO PRÓPRIO			
DESENHO: PLANTA DE PAISAGISMO		ESCALA:	1/75
DADOS DE CAMPO: PREFEITURA	DESENHO/CAD: DANIEL	PROJETISTA: Francisca Dantas Nascimento Santos Arquiteta e Urbanista - CAU 43877850 Engenheira Civil - CREA 1915265452	Nº DO DESENHO: 03
DATA: 2025	FORMATO: A1	REV.: 00	PRANCHA Nº: ARQ - 03/08

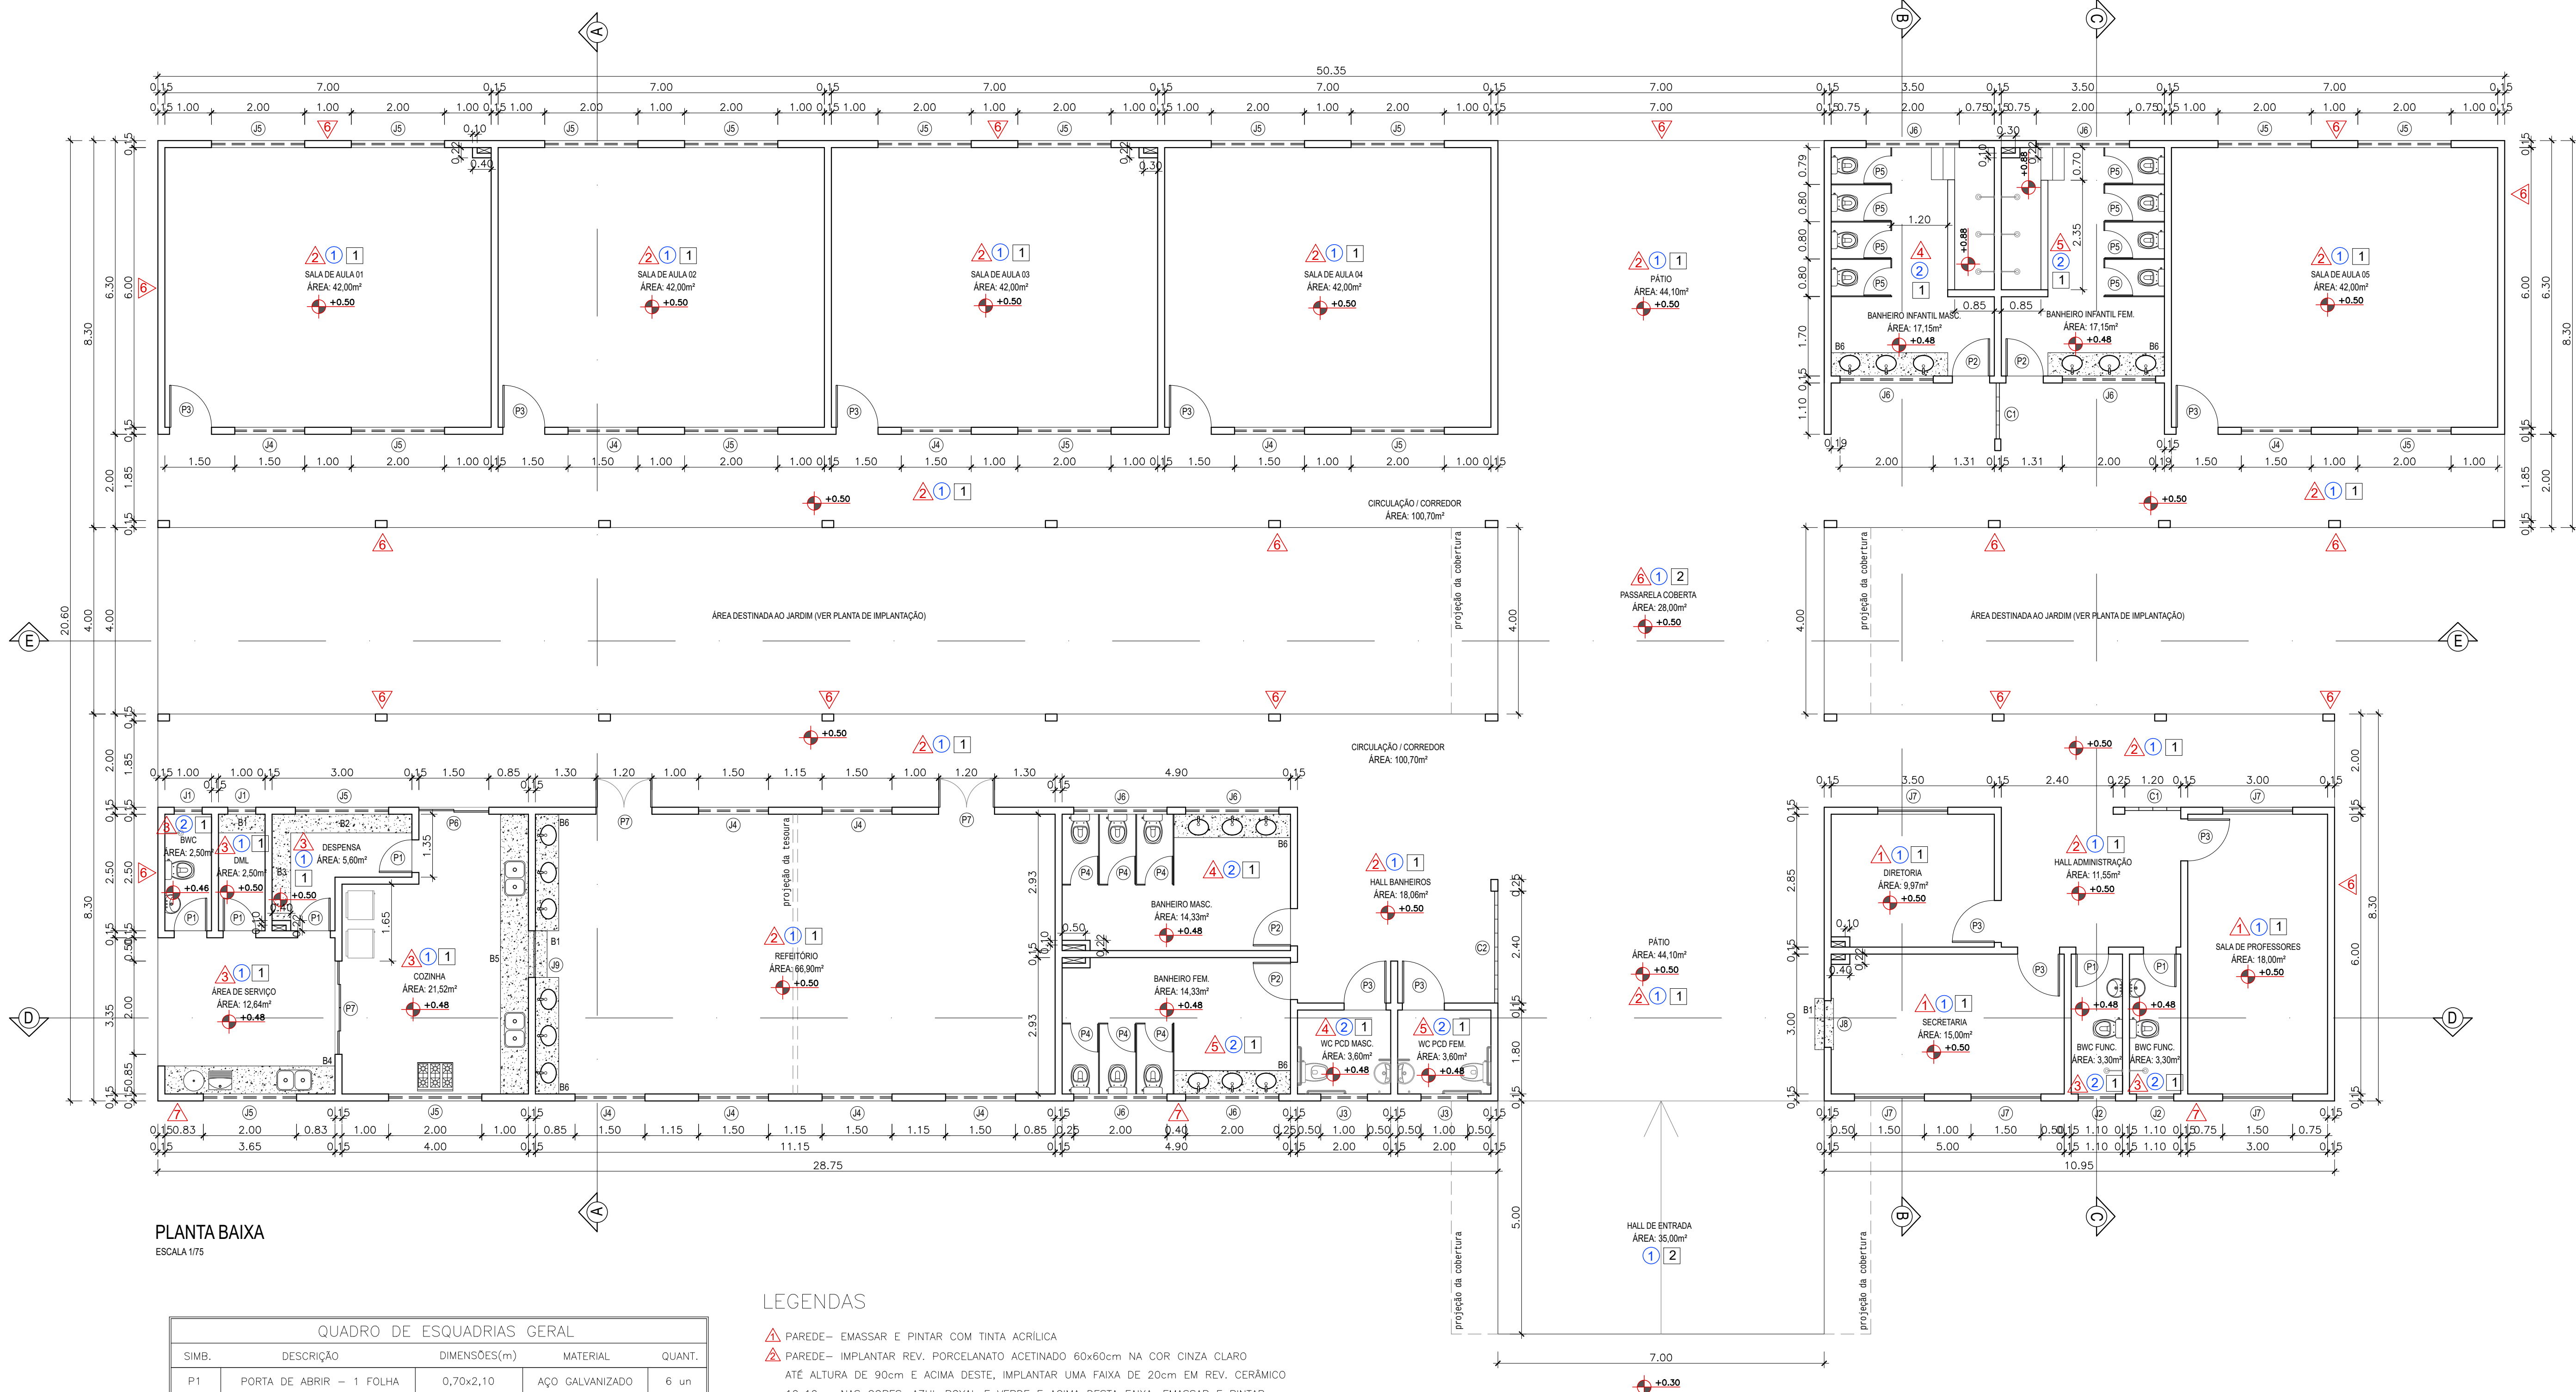

PLANTA BAIXA
ESCALA 1/75

QUADRO DE ESQUADRIAS GERAL				
SIMB.	DESCRIÇÃO	DIMENSÕES(m)	MATERIAL	QUANT.
P1	PORTA DE ABRIR – 1 FOLHA	0,70x2,10	AÇO GALVANIZADO	6 un
P2	PORTA DE ABRIR – 1 FOLHA	0,80x2,10	AÇO GALVANIZADO	4 un
P3	PORTA DE ABRIR – 1 FOLHA	0,90x2,10	AÇO GALVANIZADO	10 un
P4	PORTA DE ABRIR – 1 FOLHA	0,60x1,60/0,20	ALUMÍNIO BRANCO	6 un
P5	PORTA DE ABRIR – 1 FOLHA	0,60x1,00/0,20	ALUMÍNIO BRANCO	8 un
P6	PORTA DE CORRER – 2 FOLHAS	1,50x2,10	AÇO GALVANIZADO E VIDRO	1 un
P7	PORTA DE ABRIR – 2 FOLHAS	1,20x2,10	MADEIRA	2 un
PT1	PORTÃO DE ABRIR – 2 FOLHAS	2,00x2,10	GRADIL EM TUBOS DE AÇO GALVANIZADO	1 un
PT2	PORTÃO DE CORRER – 1 FOLHA	3,00x2,10	GRADIL EM TUBOS DE AÇO GALVANIZADO	2 un
J1	JANELA BASCULANTE	0,60x0,50/1,60	AÇO GALVANIZADO E VIDRO	2 un
J2	JANELA BASCULANTE	0,80x0,50/1,60	AÇO GALVANIZADO E VIDRO	2 un
J3	JANELA BASCULANTE	1,00x0,50/1,60	AÇO GALVANIZADO E VIDRO	2 un
J4	JANELA BASCULANTE	1,50x0,50/1,60	AÇO GALVANIZADO E VIDRO	11 un
J5	JANELA BASCULANTE	2,00x0,50/1,60	AÇO GALVANIZADO E VIDRO	18 un
J6	JANELA BASCULANTE	2,00x0,50/2,30	AÇO GALVANIZADO E VIDRO	8 un
J7	JANELA DE CORRER – 4 FOLHAS	1,50x1,00/1,10	ALUMÍNIO E VIDRO	5 un
J8	JANELA EM VIDRO FIXO	1,00x0,90/0,10	VIDRO TEMPERADO	1 un
J9	JANELA EM VIDRO FIXO	1,00x0,70/0,30	VIDRO TEMPERADO	1 un
C1	COBOGÔ GOLUBOV 30x30cm	1,20x2,70	PRÉ-MOLDADO	2 un
C2	COBOGÔ GOLUBOV 30x30cm	2,40x2,70	PRÉ-MOLDADO	1 un
G1	GRADIL METÁLICO	2,50x2,10	GRADIL EM TUBOS DE AÇO GALVANIZADO	2 un
G2	GRADIL METÁLICO	32,00x1,30	GRADIL EM TUBOS DE AÇO GALVANIZADO	2 un

LEGENDAS

- ▲ PAREDE– EMASSAR E PINTAR COM TINTA ACRÍLICA
- ▲ PAREDE– IMPLANTAR REV. PORCELANATO ACETINADO 60x60cm NA COR CINZA CLARO ATÉ ALTURA DE 90cm E ACIMA DESTA, IMPLANTAR UMA FAIXA DE 20cm EM REV. CERÂMICO 10x10cm NAS CORES: AZUL ROYAL E VERDE E ACIMA DESTA FAIXA, EMASSAR E PINTAR COM TINTA LÁTEX ACRÍLICA NA COR BRANCA
- ▲ PAREDE– IMPLANTAR REV. PORCELANATO ACETINADO 60x60cm NA COR CINZA CLARO APLICADO DO PISO AO FORRO
- ▲ PAREDE– IMPLANTAR REV. PORCELANATO ACETINADO 60x60cm NA COR CINZA CLARO APLICADO DO PISO AO FORRO E UMA FAIXA DE 20cm NO MEIO DA PAREDE EM REV. CERÂMICO 10x10cm NAS CORES: AZUL ROYAL E VERDE (EXCLUSIVO PARA BANHEIROS MASCULINOS – VER CORTE)
- ▲ PAREDE– IMPLANTAR REV. PORCELANATO ACETINADO 60x60cm NA COR CINZA CLARO APLICADO DO PISO AO FORRO E UMA FAIXA DE 20cm NO MEIO DA PAREDE EM REV. CERÂMICO 10x10cm NAS CORES: VERMELHA E LARANJA (EXCLUSIVO PARA BANHEIROS FEMININOS – VER CORTE)
- ▲ PAREDE– PINTAR COM TINTA TEXTURIZADA ACRÍLICA NA COR CINZA CLARO
- ▲ PAREDE– PINTAR PAREDE DA FACHADA EM TINTA TEXTURIZADA ACRÍLICA NA COR CINZA CLARO E IMPLANTAR UMA FAIXA INFERIOR DE 60cm EM REV. CERÂMICO 10x10cm NAS CORES AZUL ROYAL E VERDE E UMA FAIXA SUPERIOR DE 60cm EM REV. CERÂMICO 10x10cm NAS CORES VERMELHA E LARANJA (VER FACHADA DA ESCOLA)
- ▲ PAREDE– IMPLANTAR REV. CERÂMICO 10x10cm NA COR AZUL ROYAL E PINTAR MURO E MURETA COM TINTA TEXTURIZADA ACRÍLICA NAS CORES: CINZA E AMARELO (VER FACHADA DO MURO)
- ▲ PAREDE– CHAPISCAR MURO
- ▲ PAREDE– CHAPISCAR, REBOCAR MURO E PINTAR COM TINTA TEXTURIZADA

- ① PISO– IMPLANTAR PISO GRANILITE POLIDO
- ② PISO– IMPLANTAR PISO PORCELANATO ACETINADO RETIFICADO 60x60cm, NA COR CINZA CLARO
- ③ PISO– CALÇADA EM PISO CIMENTADO TROIADO, SOBRE LASTRO DE CONCRETO ESP. 5cm

- ① FORRO – IMPLANTAR FORRO DE GESSO
- ② FORRO – TELHADO APARENTE


QUADRO DE ÁREAS

ÁREA DE CONSTRUÇÃO: 868,51 m²
ÁREA DE COBERTURA EM TELHA TERMOACÚSTICA: 852,60 m²
ÁREA DE PISO GRANILITE POLIDO: 744,34 m²
ÁREA DE PISO PORCELANATO: 79,26 m²
ÁREA DE PISO CIMENTADO: 314,80 m²
ÁREA DE GRAMA: 105,65 m²

LEGENDA DAS BANCADAS:


B1: 1,00 X 0,40 M – GRANITO CINZA ANDORINHA – 5 UNID.
B2: 3,00 X 0,40 M – GRANITO CINZA ANDORINHA – 3 UNID.
B3: 2,10 X 0,40 M – GRANITO CINZA ANDORINHA – 3 UNID.
B4: 3,65 X 0,60 M – GRANITO CINZA ANDORINHA – 1 UNID.
B5: 6,00 X 0,60 M – GRANITO CINZA ANDORINHA – 1 UNID.
B6: 2,50 X 0,50 M – GRANITO CINZA ANDORINHA – 6 UNID.

VERMELHA CONSULTORIA		VERMELHA CONSULTORIA LTDA	
CLIENTE: PREFEITURA MUNICIPAL DE JARDIM DO MULATO - PI			
PROJETO: CONSTRUÇÃO DE ESCOLA		LOCAL: LOCALIDADE MIMOSO	
FONTE DE RECURSOS: RECURSO PRÓPRIO		ESCALA: 1/75	
DESENHO: PLANTA BAIXA		Nº DO DESENHO: 04	
DADOS DE CAMPO: PREFEITURA		DESENHO/CAD: DANIEL	
DATA: 2025		PROJETISTA: FRANCISCA DAVILA DO NASCIMENTO SANTOS	
		Arquiteto e Urbanista - CNU 43377850	
		Engenheiro Civil - CREA 1915265452	
		ARQ - 04/08	

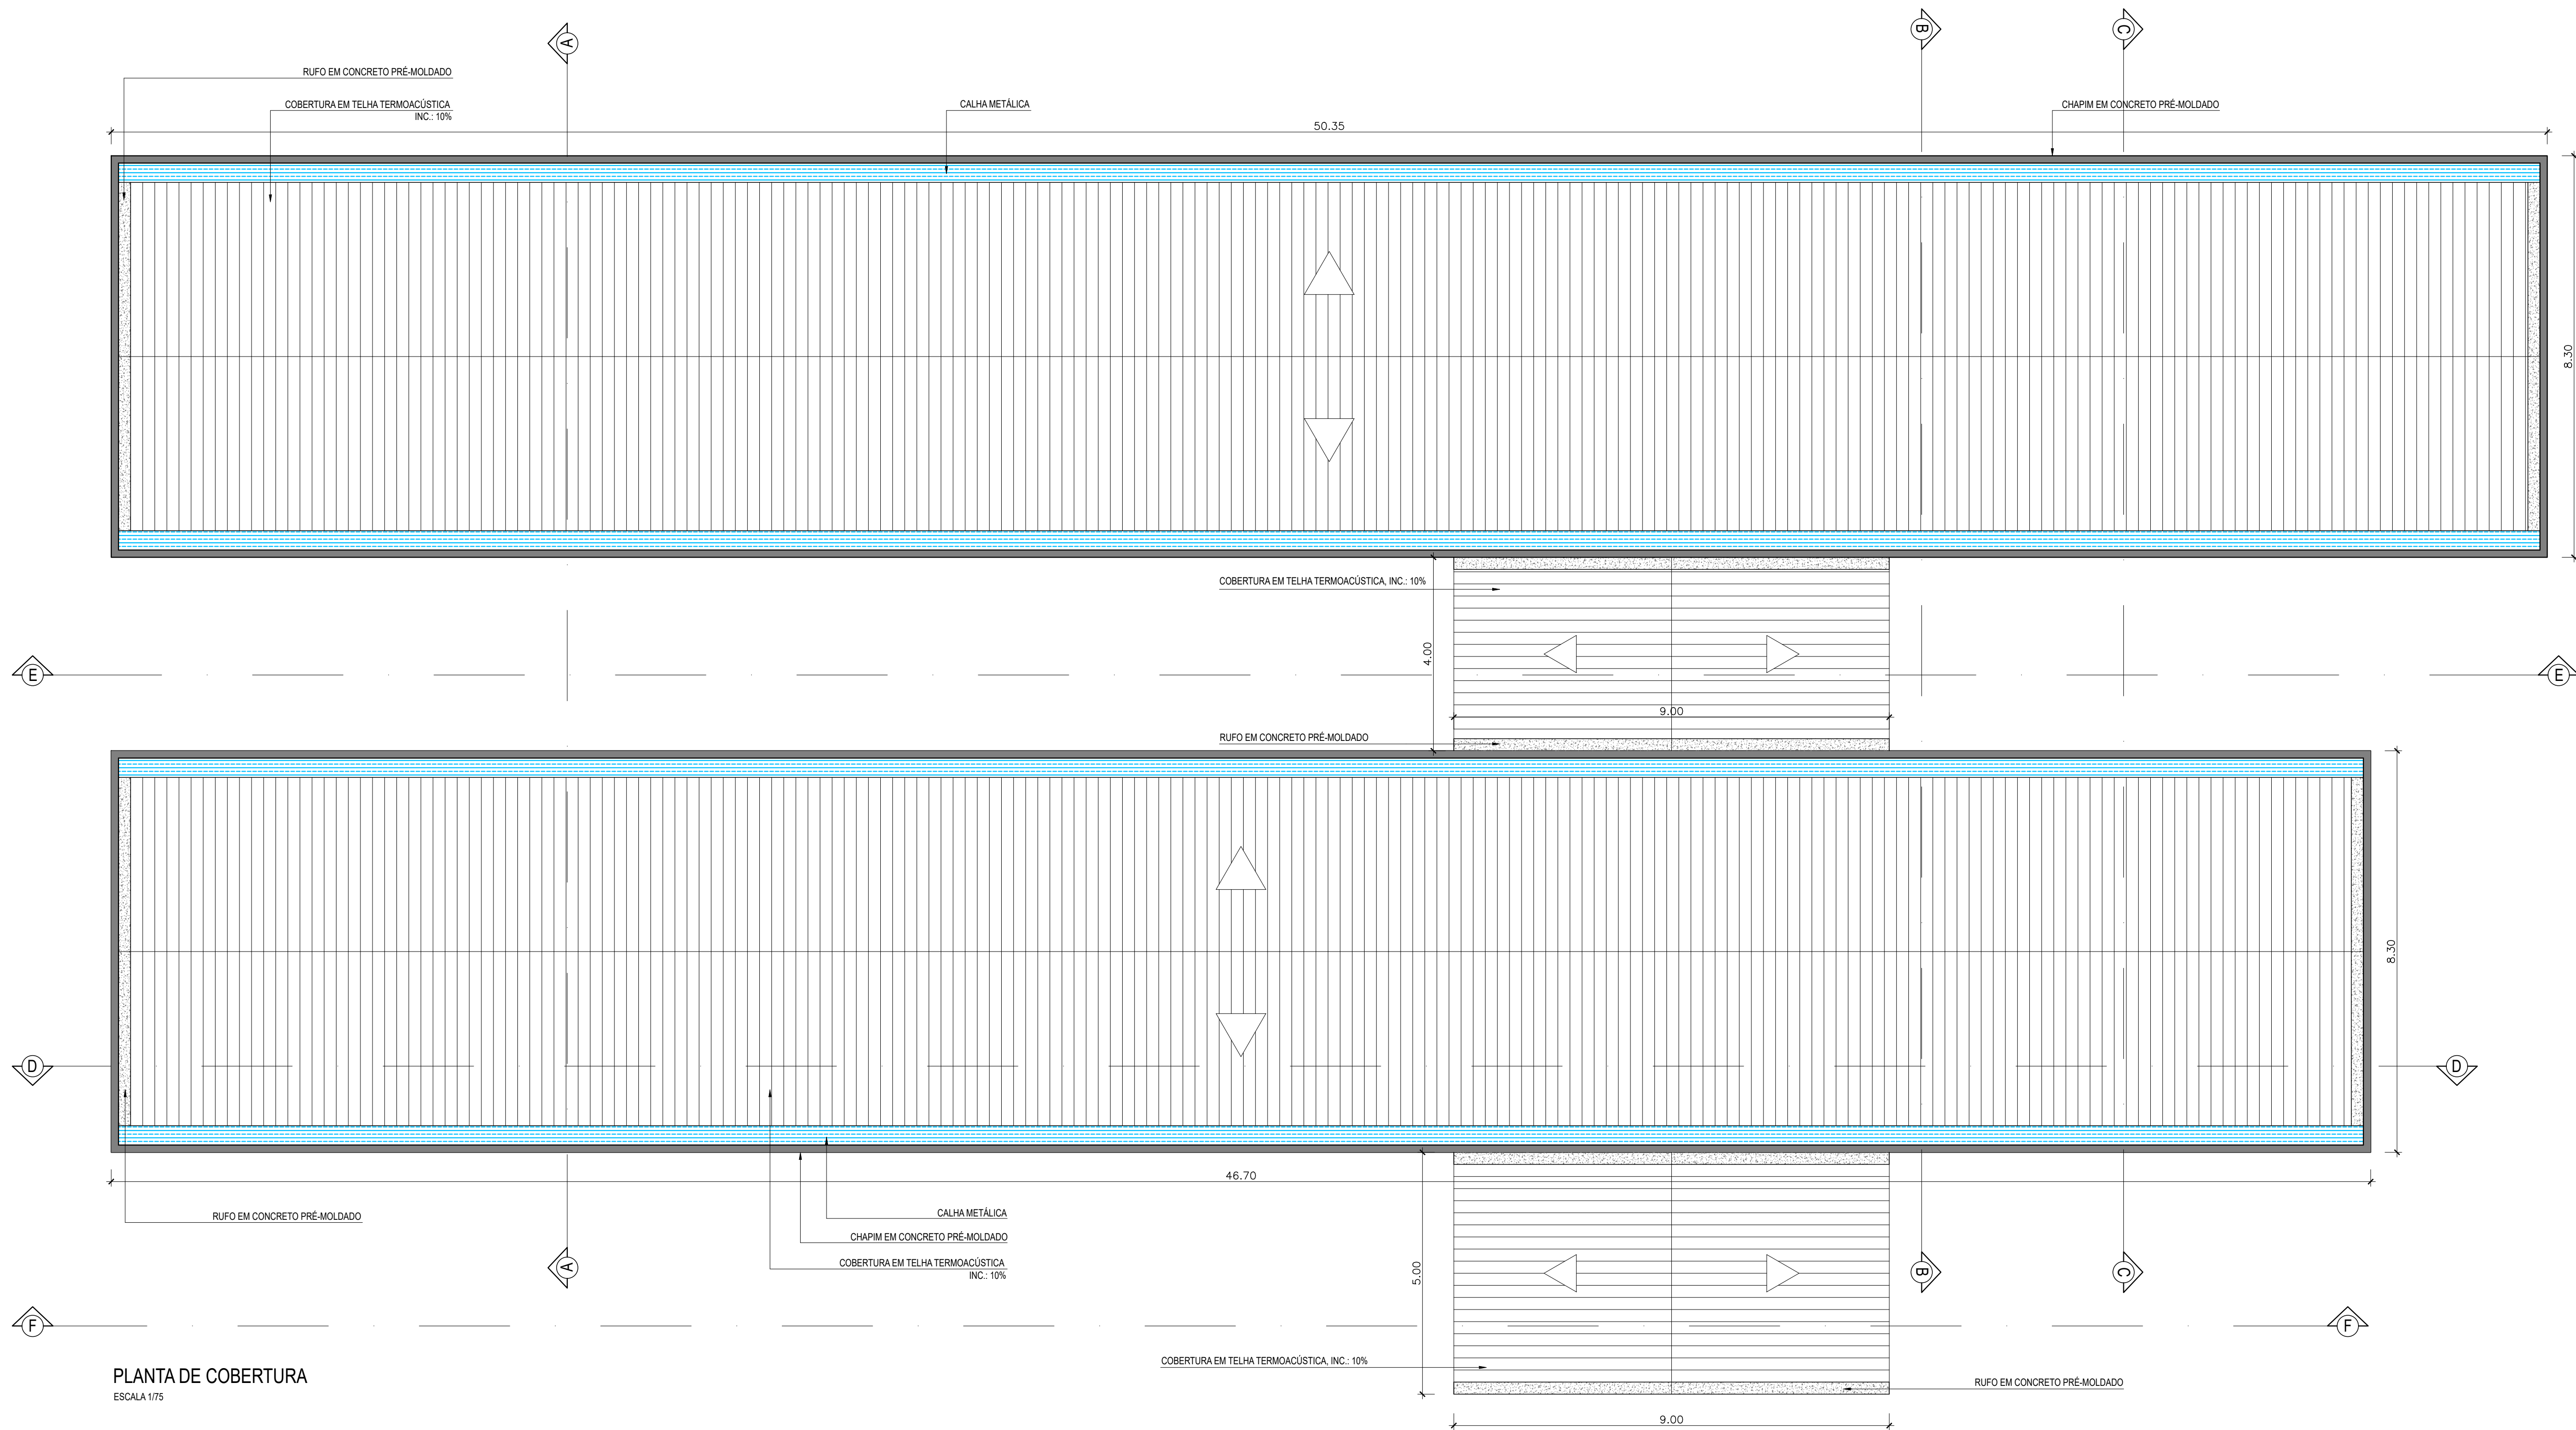


PLANTA DE COBERTURA
ESCALA 1/75


		VERMELHA CONSULTORIA LTDA	
CLIENTE: PREFEITURA MUNICIPAL DE JARDIM DO MULATO - PI			
PROJETO: CONSTRUÇÃO DE ESCOLA		LOCAL: LOCALIDADE MIMOSO	
FONTE DE RECURSOS: RECURSO PRÓPRIO		ESCALA: 1/75	
DESENHO: PLANTA DE COBERTURA		Nº DO DESENHO: 05	
DADOS DE CAMPO: PREFEITURA		DESENHO/CAD: DANIEL	
DATA: 2025		FORMATO: A1 REV.: 00	
		PROJETISTA: Francisco Daniel Nascimento Santos Arquiteto e Urbanista - CAU 42877852 Engenheiro Civil - CREA 1915255452	
		PRANCHA Nº: ARQ - 05/08	

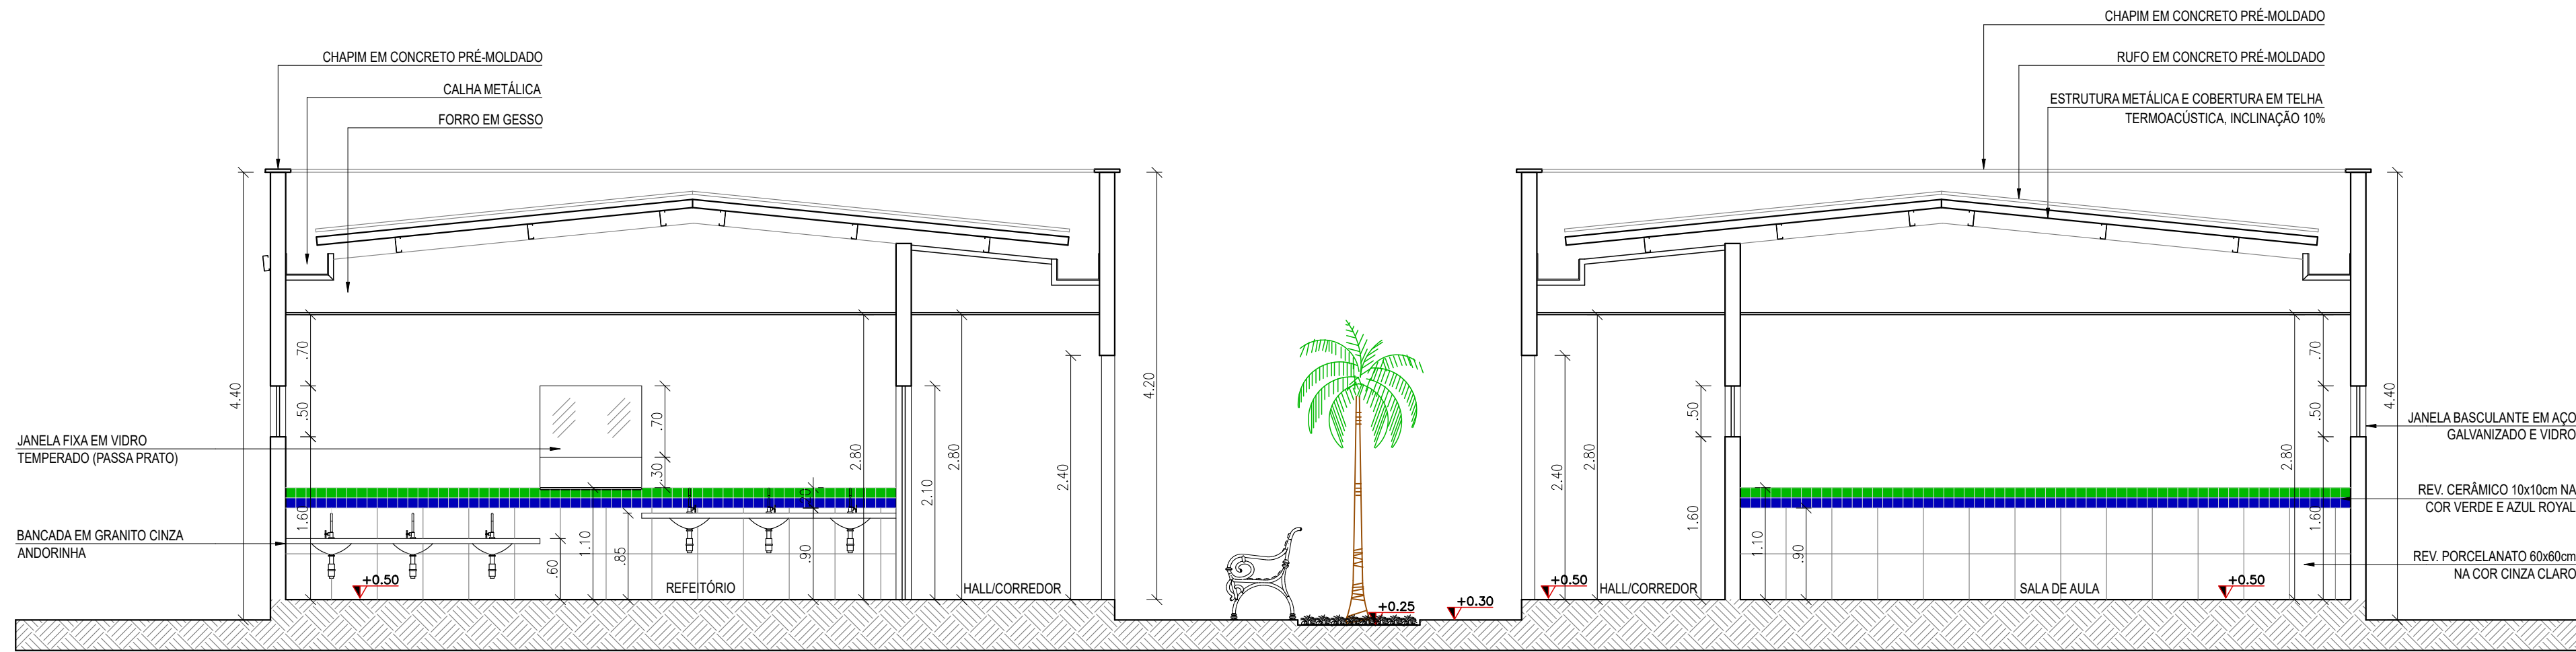


CORTE A-A
ESCALA 1/50

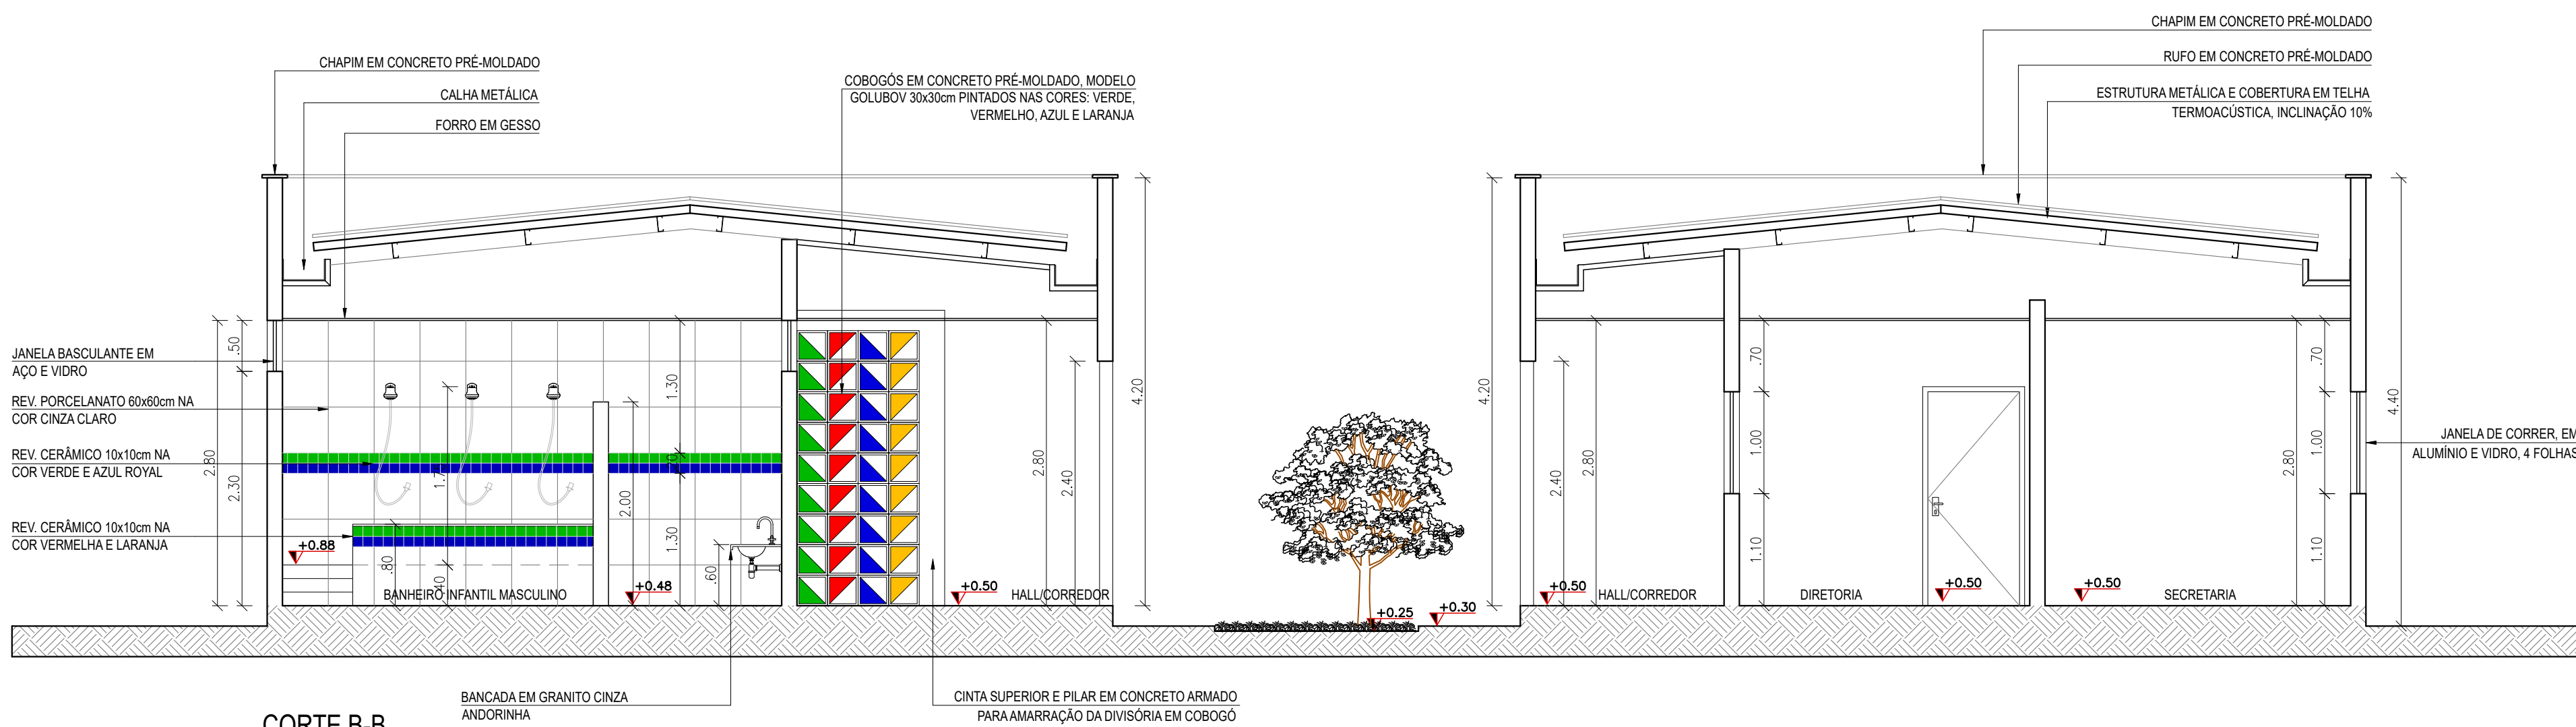


CORTE B-B
ESCALA 1/50

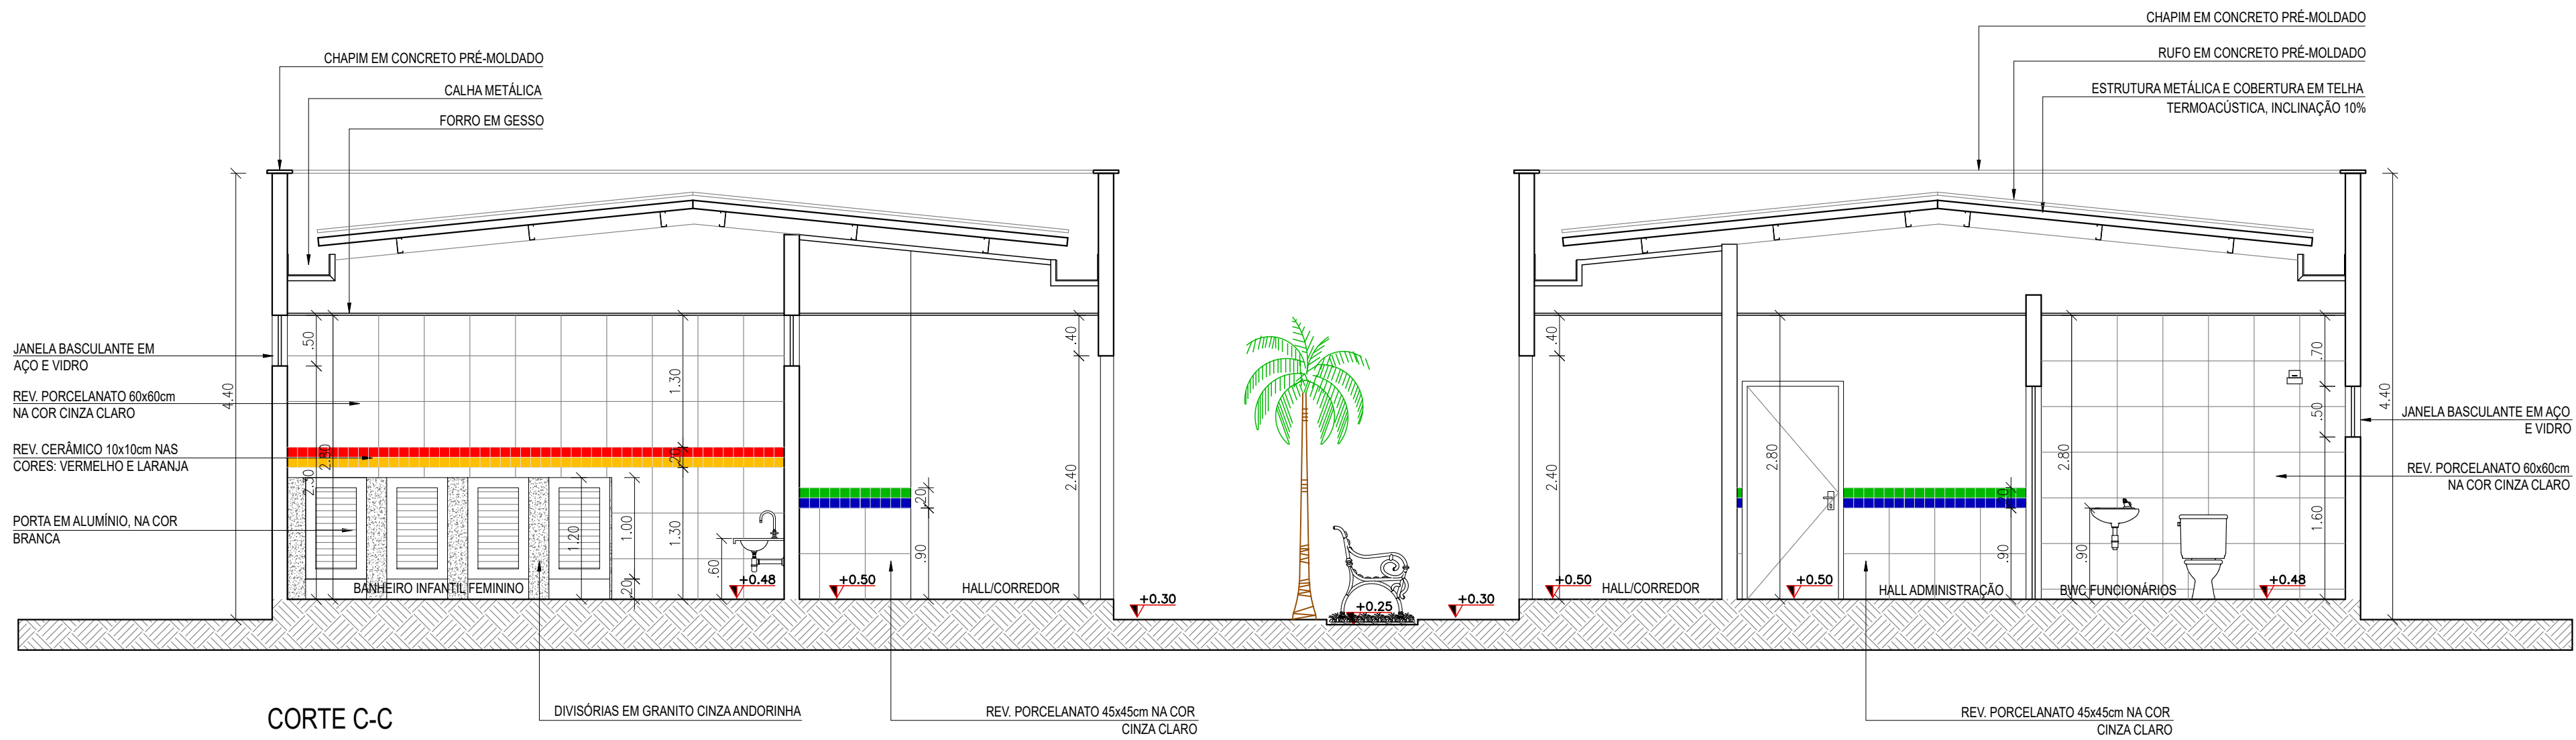


CORTE C-C
ESCALA 1/50

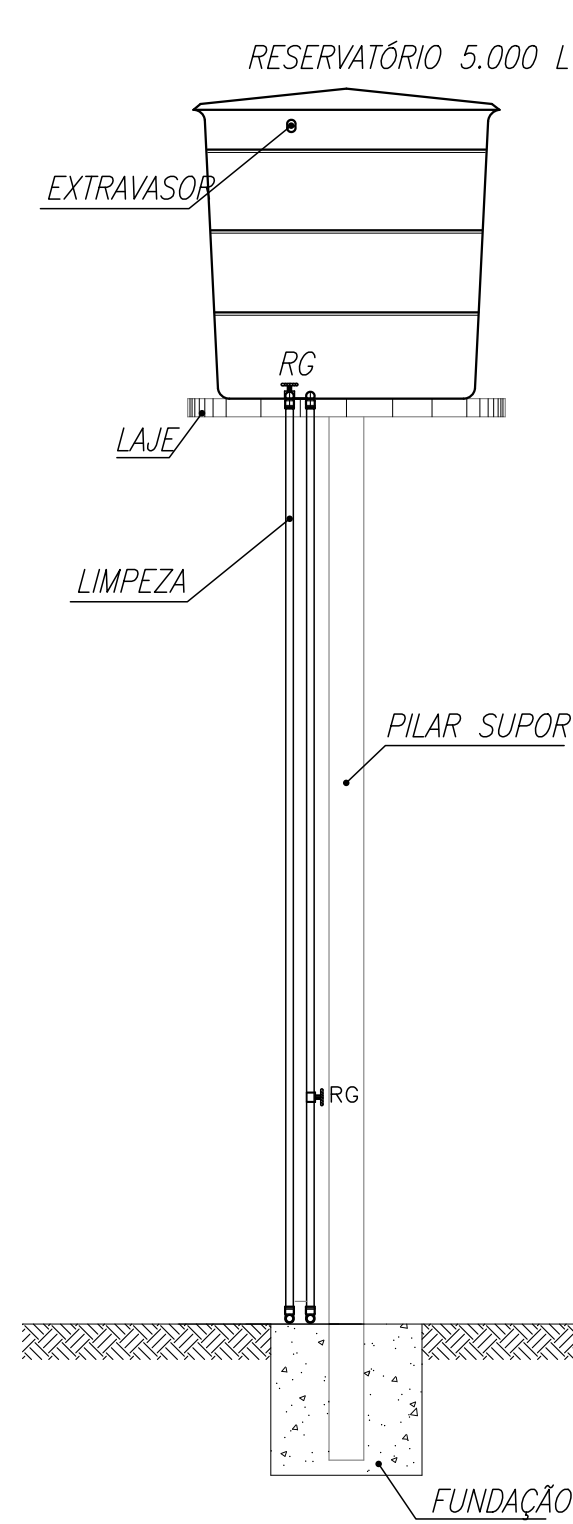

VISTA FRONTAL
ESC.: 1/50

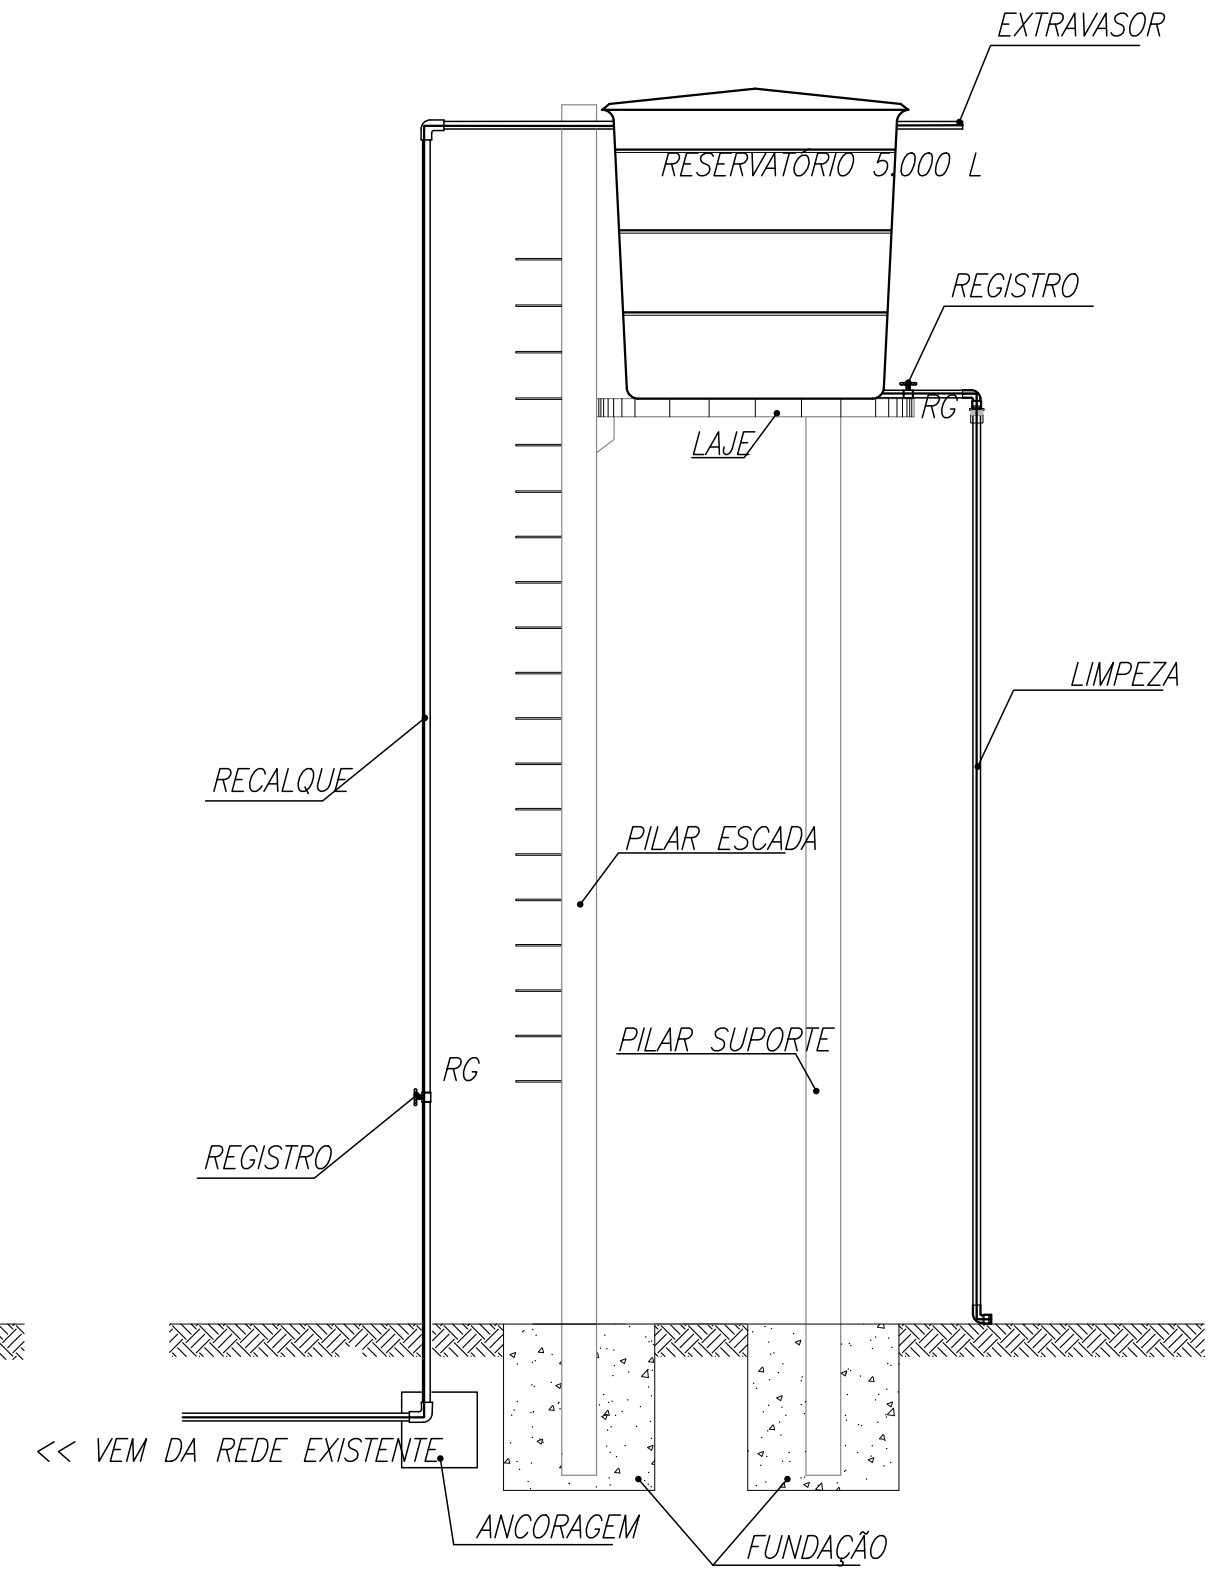


VISTA LATERAL
ESC.: 1/50

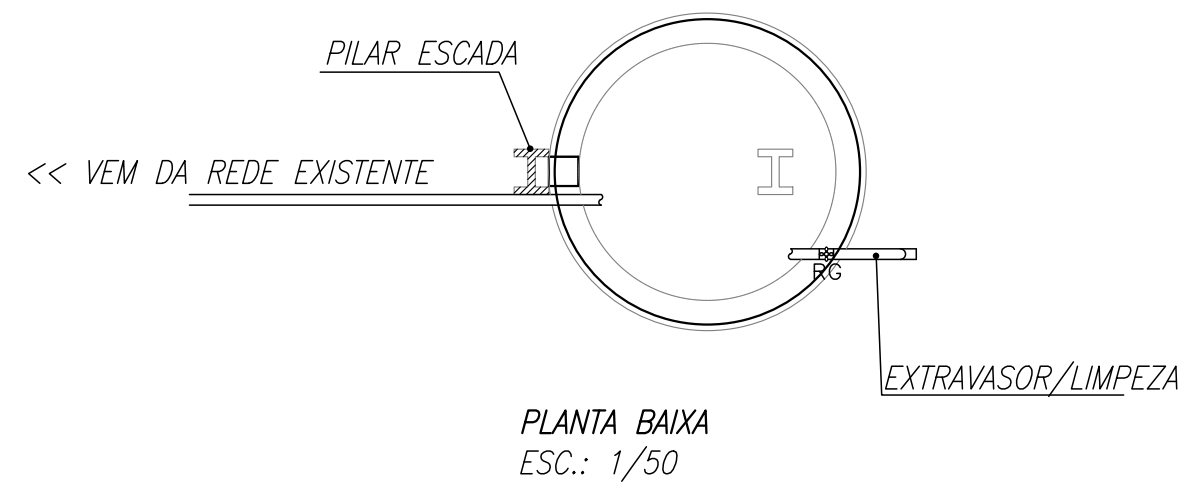


PLANTA BAIXA
ESC.: 1/50


VERMELHA CONSULTORIA		VERMELHA CONSULTORIA LTDA	
CLIENTE:		PREFEITURA MUNICIPAL DE JARDIM DO MULATO - PI	
PROJETO:		CONSTRUÇÃO DE ESCOLA	LOCAL:
FONTE DE RECURSOS:		RECURSO PRÓPRIO	LOCALIDADE MIMOSO
DESENHO:		CORTE A-A, CORTE B-B, CORTE C-C	ESCALA:
DADOS DE CAMPO:		PREFEITURA	1/50
DESENHO/CAD:		DANIEL	Nº DO DESENHO:
DATA:		2025	06
FORMATO:		A1	PRANCHA Nº:
REV.:		00	ARQ - 06/08
		Francisca Daniela Nascimento Santos Arquiteta e Urbanista - CAU 43877852 Engenheira Civil - CREA 1915265452	

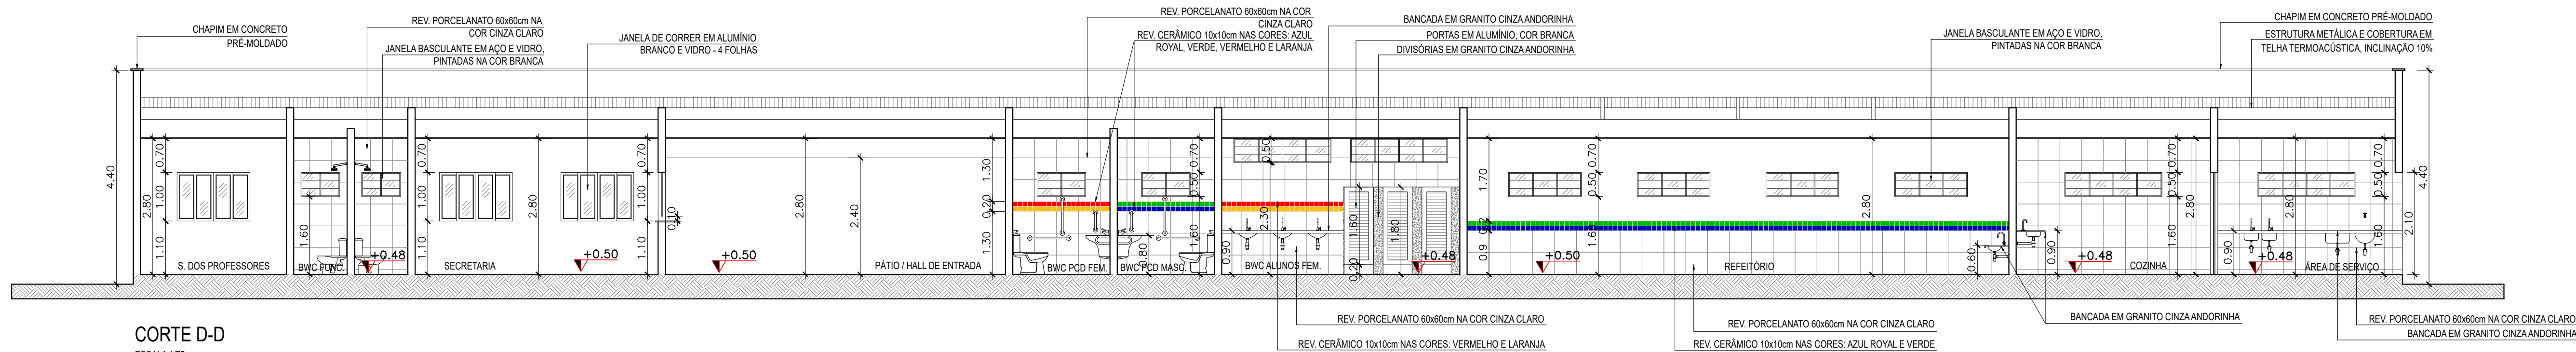

CORTE D-D
ESCALA 1/75




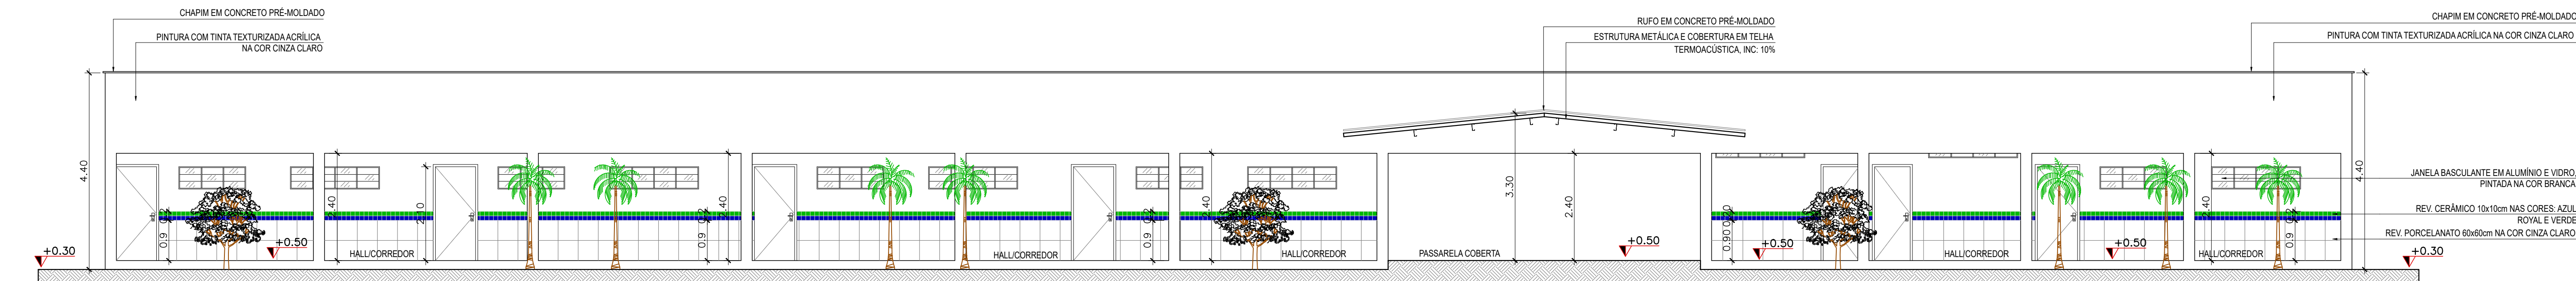


CORTE E-E
ESCALA 1/75






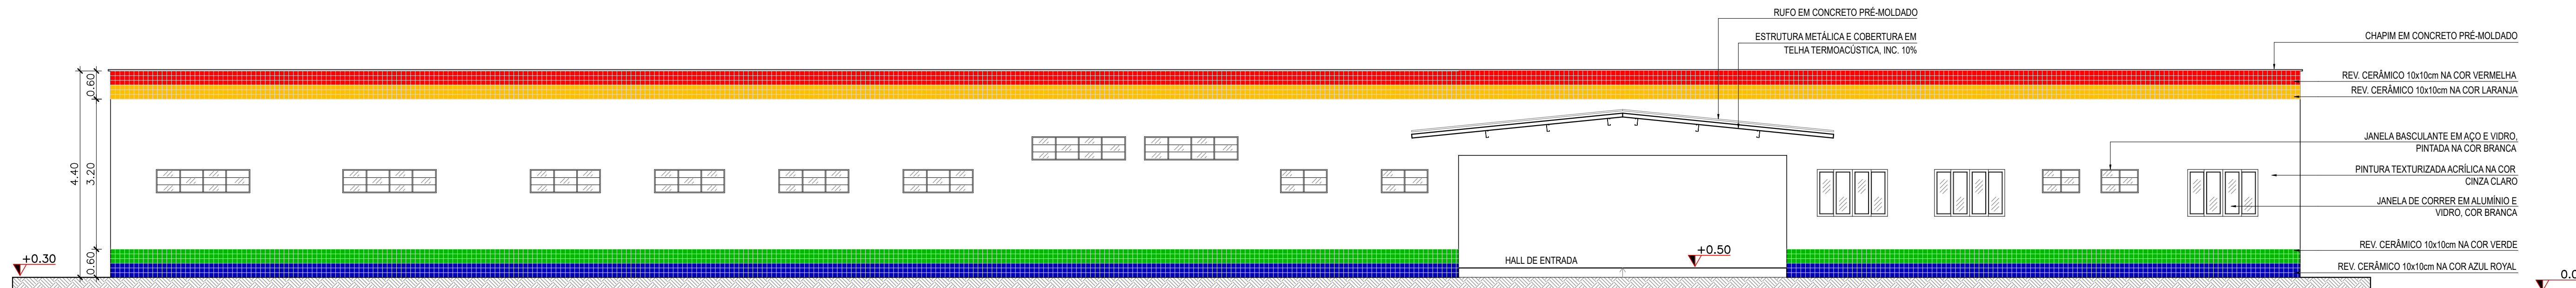


CORTE F-F
ESCALA 1/75

VERMELHA CONSULTORIA		VERMELHA CONSULTORIA LTDA	
CLIENTE: PREFEITURA MUNICIPAL DE JARDIM DO MULATO - PI			
PROJETO: CONSTRUÇÃO DE ESCOLA		LOCAL: LOCALIDADE MIMOSO	
FONTE SE RECURSOS: RECURSO PRÓPRIO		ESCALA: 1/75	
DESENHO: CORTE D-D, CORTE E-E, CORTE F-F		Nº DO DESENHO: 07	
DADOS DE CAMPO: PREFEITURA	DESENHO/CAD: DANIEL	PROJETISTA: Francisca Dantas Nascimento Santos Arquiteto e Urbanista - CAU 42877852 Engenheiro Civil - CREA 1915255452	PRANCHA Nº: ARQ - 07/08
DATA: 2025	FORMATO: A1	REV.: 00	

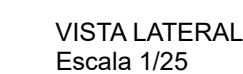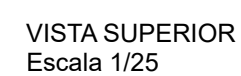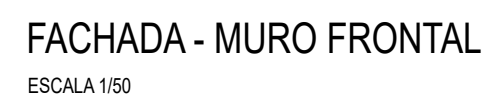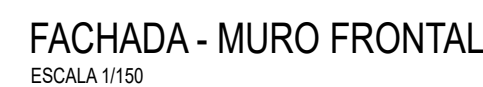

DETALHE DA LIXEIRA

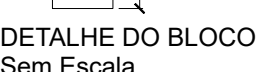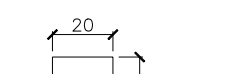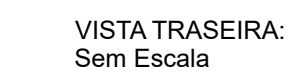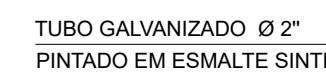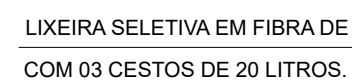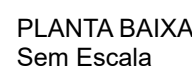

		VERMELHA CONSULTORIA LTDA	
CLIENTE: PREFEITURA MUNICIPAL DE JARDIM DO MULATO - PI			
PROJETO: CONSTRUÇÃO DE ESCOLA		LOCAL: LOCALIDADE MIMOSO	
FONTE DE RECURSOS: RECURSO PRÓPRIO		LOCALIDADE MIMOSO	
DESENHO: FACHADAS E DETALHES CONSTRUTIVOS		ESCALA: INDICADA	
DADOS DE CAMPO: PREFEITURA		Nº DO DESENHO: 08	
DESENHO/CAD: DANIEL		PROJETOISTA: Francisca Dantas do Nascimento Santos	
DATA: 2025		PRANCHA Nº: 08	
FORMATO: A1		REV.: 00	
DATA: 2025		ARQ. Nº/08	