


PERFIL LONGITUDINAL TRECHO 02 - LOC. SIRIEMA ATÉ A LOC. PITOMBEIRA (E75 ATÉ E150)
Escala Vertical: 1/250
Escala Horizontal: 1/2500



ESTACAS	COTAS (m) TERRENO	COTAS (m) CREDE
E75	240,607	240,607
E76	239,886	240,106
E77	239,689	239,809
E78	239,204	239,324
E79	238,875	238,995
E80	238,768	238,878
E81	238,912	239,032
E82	238,218	238,338
E83	237,689	237,789
E84	237,168	237,268
E85	236,646	236,746
E86	235,704	235,804
E87	235,059	235,159
E88	234,459	234,559
E89	233,752	233,852
E90	233,260	233,360
E91	233,214	233,314
E92	233,079	233,179
E93	233,178	233,278
E94	233,381	233,501
E95	232,855	233,075
E96	232,224	232,344
E97	231,273	231,393
E98	229,327	229,447
E99	227,644	227,764
E100	224,891	225,011
E101	222,733	222,853
E102	221,806	221,926
E103	221,667	221,787
E104	221,738	221,858
E105	221,871	221,991
E106	222,451	222,571
E107	223,717	223,837
E108	225,790	225,910
E109	228,464	228,584
E110	231,070	231,190
E111	233,214	233,334
E112	234,888	235,008
E113	236,062	236,182
E114	237,366	237,486
E115	238,164	238,284
E116	239,006	239,126
E117	239,720	239,840
E118	239,822	239,942
E119	239,709	239,819
E120	240,210	240,330
E121	240,581	240,701
E122	240,882	241,002
E123	241,056	241,176
E124	241,281	241,381
E125	241,492	241,612
E126	241,644	241,864
E127	241,516	241,636
E128	241,454	241,574
E129	241,445	241,565
E130	241,793	241,913
E131	242,681	242,701
E132	243,280	243,400
E133	243,791	243,911
E134	244,200	244,320
E135	245,002	245,122
E136	245,795	245,915
E137	246,375	246,495
E138	247,225	247,345
E139	247,082	247,202
E140	247,100	247,220
E141	247,287	247,417
E142	247,521	247,641
E143	248,395	248,515
E144	248,184	248,304
E145	250,050	250,170
E146	250,678	250,798
E147	251,190	251,310
E148	251,981	252,101
E149	252,433	252,553
E150	252,433	252,553





PLANTA BAIXA
ESCALA: 1/2500

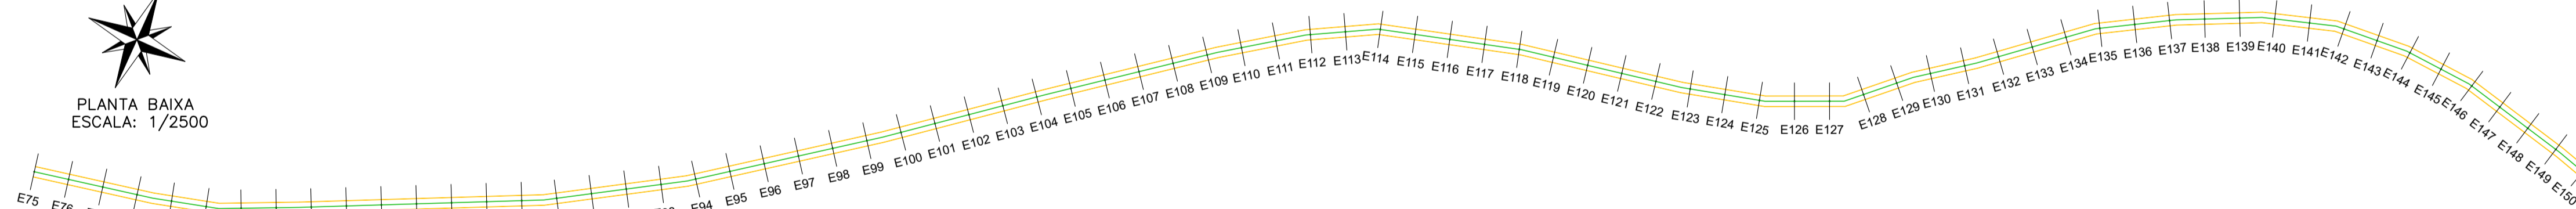

LEGENDA:

Nº	NOME E EXTENSÃO DOS TRECHOS	ESTACAS	LARGURA	COORDENADAS GEOGRÁFICAS	
				INÍCIO	FINAL
1	TRECHO 1 SEDE ATÉ A LOC. SIRIEMA	INÍCIO: E0 FINAL: E624+15,00	LARGURA: 7,00m EXTENSÃO: 12.495,00m	LAT= 6° 6' 1.83"S LONG=42°37'38.73"O	LAT=6° 9' 9.17"S LONG=42°32'17.68"O
2	TRECHO 2 LOC. SIRIEMA ATÉ A LOC. PITOMBEIRA	INÍCIO: E0 FINAL: E369+5,00	LARGURA: 7,00m EXTENSÃO: 7.385,00m	LAT=6° 9' 29.76"S LONG=42°32'10,07"O	LAT= 6° 10' 30.92"S LONG=42°28'52,62"O
3	TRECHO 3 SEDE A LOC. OURO VERDE	INÍCIO: E0 FINAL: E428+0,23	EXTENSÃO: 8.560,23m LARGURA: 7,00m	LAT=6° 5' 27.97"S LONG=42°38'11,20"O	LAT= 6° 2' 23.71"S LONG=42°36'37,47"O
4	TRECHO 4 LOC. SIRIEMA ATÉ A LOC. PITOMBEIRA	INÍCIO: E0 FINAL: E233+9,00	EXTENSÃO: 4.668,00m LARGURA: 7,00m	LAT= 6° 9' 41.22"S LONG=42°32'11,71"O	LAT= 6° 12' 4.70"S LONG=42°32'37,90"O
5	TRECHO 5 LOC. SIRIEMA ATÉ A LOC. INHUMA	INÍCIO: E0 FINAL: E266+2,70	EXTENSÃO: 5.322,70m LARGURA: 7,00m	LAT= 6° 9' 8.81"S LONG= 42°32'17,51"O	LAT= 6° 6' 31,09"S LONG=42°32'51,52"O
6	TRECHO 6 LOC. INHUMA ATÉ A LOC. PEDRA DE AMOLAR	INÍCIO: E0 FINAL: E94+1,50	EXTENSÃO: 1.881,50m LARGURA: 7,00m	LAT= 6° 5' 46.90"S LONG=42°32'35,60"O	LAT= 6° 5' 8.40"S LONG=42°33'9,94"O
LEGENDA/ IDENTIFICAÇÃO				COORDENADAS GEOGRÁFICAS	
7	JA - JAZIDA DE SOLO	-	-	JA1 - 6° 8' 30.12"S/ 42°32'32,35"O JA2 - 6° 7' 13.16"S/ 42°37'41,06"O	
8	FA - FONTE DE ÁGUA	-	-	FA1 - 6° 6' 28.13"S/ 42°37'47,62"O FA2 - 6° 9' 38.47"S/ 42°32'0,70"O	

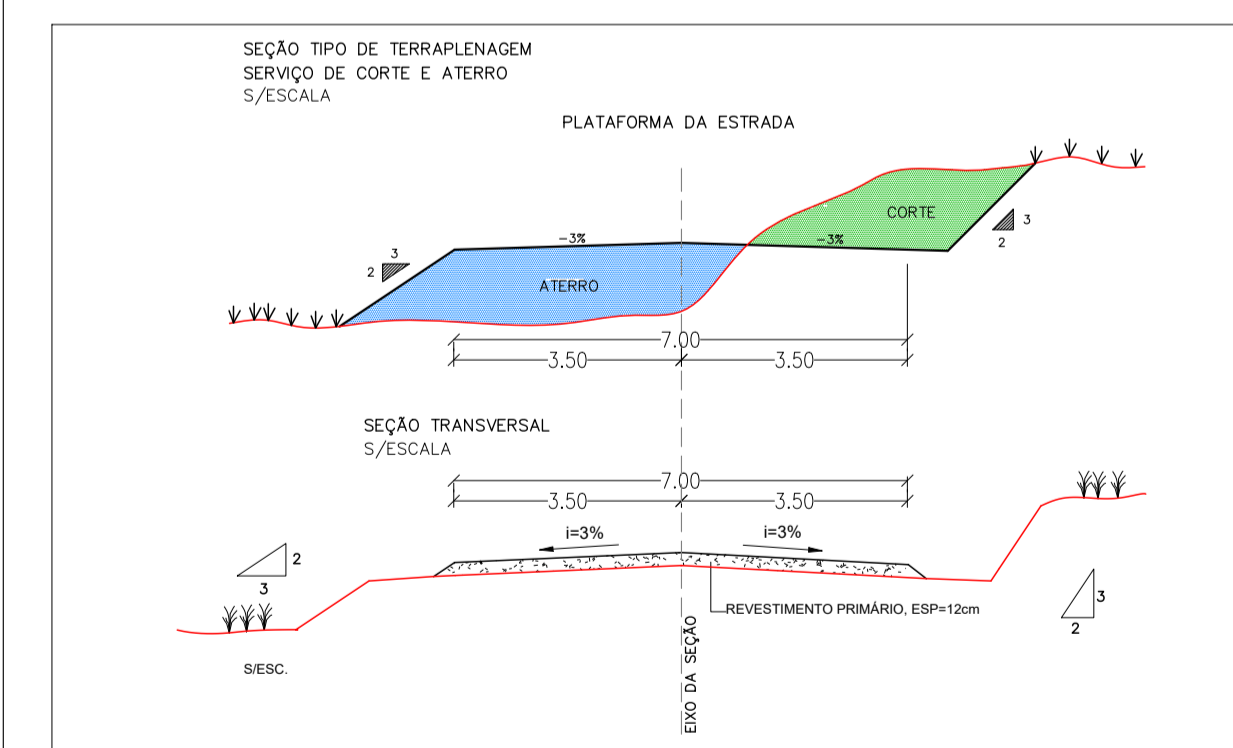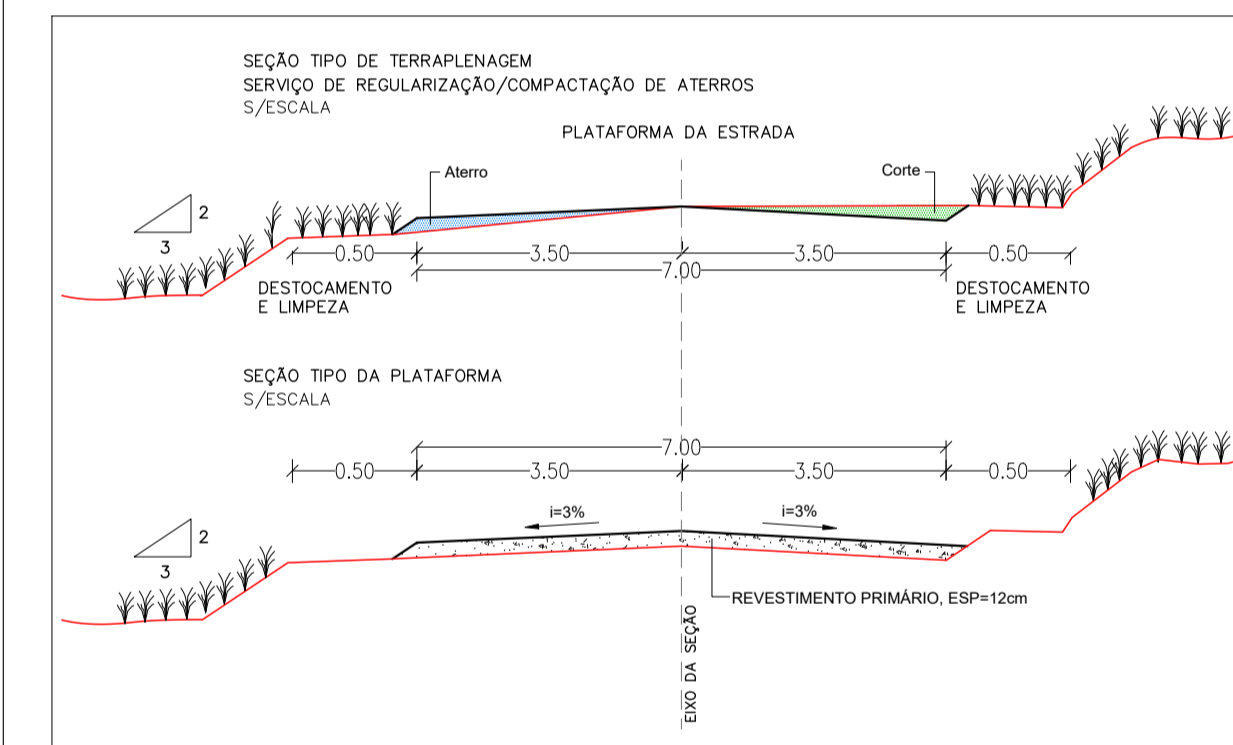

VERMELHA CONSULTORIA

CLIENTE:	PREFEITURA MUNICIPAL DE JARDIM DO MULATO (PI)		
PROJETO BÁSICO:	EXECUÇÃO DE OBRAS E SERVIÇOS DE ENGENHARIA EM ESTRADAS VICINAIS (REVESTIMENTO PRIMÁRIO)	LOCAL:	ZONA RURAL TRECHO 2
CONVÊNIO N°/ANO:	977180/2025 - MINISTÉRIO DA AGRICULTURA E PECUÁRIA / P. M. DE JARDIM DO MULATO (PI)	LOCAL:	LOC. SIRIEMA ATÉ A LOC. PITOMBEIRA ESTACA (E75 A E150)
DESENHO:	PROJETO DE TERRAPLANAGEM, PERIS LONGITUDINAIS, SEÇÃO TIPO/ PROJETO GEOMÉTRICO, PLANTA BAIXA, SEÇÃO TIPO DA PLATAFORMA	ESCALA:	1/2500
DADOS DE CAMPO:	DESENHO/CAD:	PROJETISTA:	N° DO DESENHO:
CLIENTE	WANDERSON LEMOS		03
DATA:	FORMATO:	REV.:	PRANCHA N°:
2026	A1	00	PG - 07/20