

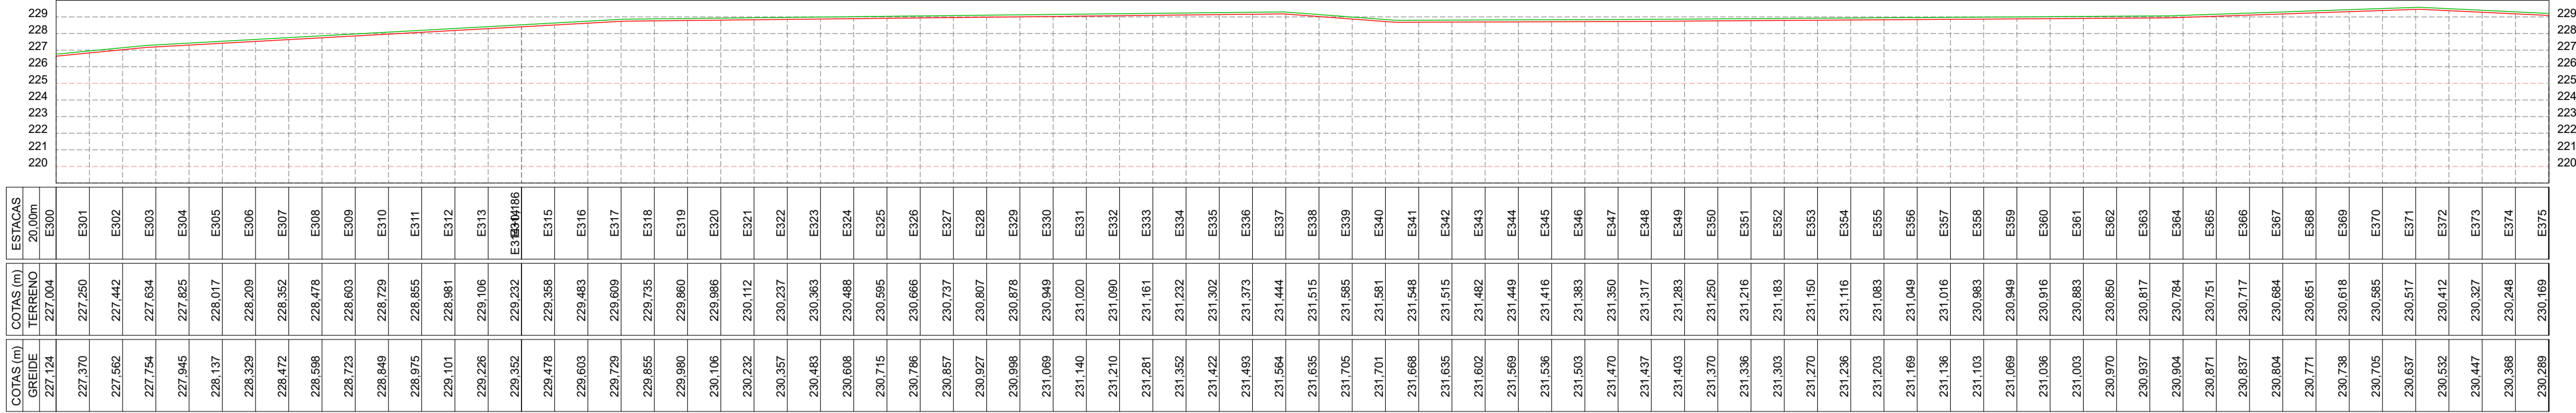


PERFIL LONGITUDINAL TRECHO 3 - SEDE A LOC. OURO VERDE (E300 - E375)  
Escala Vertical: 1/250  
Escala Horizontal: 1/2500

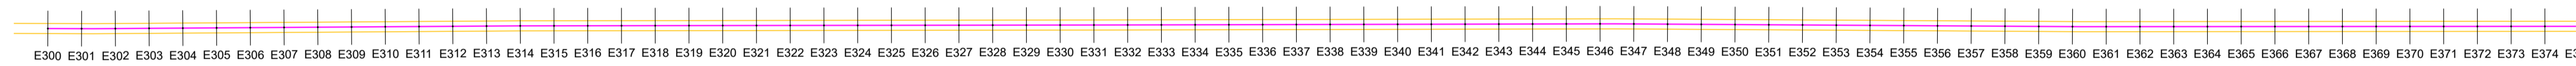


ESTACAS	COTAS (m) TERRENO	COTAS (m) 20,00m
E300	227,004	227,124
E301	227,250	227,370
E302	227,442	227,562
E303	227,634	227,754
E304	227,825	227,945
E305	228,017	228,137
E306	228,209	228,329
E307	228,362	228,472
E308	228,478	228,588
E309	228,603	228,723
E310	228,729	228,849
E311	228,855	228,975
E312	228,981	229,101
E313	229,106	229,226
E314	229,232	229,352
E315	229,358	229,478
E316	229,483	229,603
E317	229,609	229,729
E318	229,735	229,855
E319	229,860	229,980
E320	229,986	230,106
E321	230,112	230,232
E322	230,237	230,357
E323	230,363	230,483
E324	230,488	230,608
E325	230,595	230,715
E326	230,666	230,786
E327	230,737	230,857
E328	230,807	230,927
E329	230,878	230,998
E330	230,949	231,069
E331	231,020	231,140
E332	231,090	231,210
E333	231,161	231,281
E334	231,232	231,352
E335	231,302	231,422
E336	231,373	231,493
E337	231,444	231,564
E338	231,515	231,635
E339	231,585	231,705
E340	231,581	231,701
E341	231,548	231,668
E342	231,515	231,635
E343	231,482	231,602
E344	231,449	231,569
E345	231,416	231,536
E346	231,383	231,503
E347	231,350	231,470
E348	231,317	231,437
E349	231,283	231,403
E350	231,250	231,370
E351	231,216	231,336
E352	231,183	231,303
E353	231,150	231,270
E354	231,116	231,236
E355	231,083	231,203
E356	231,049	231,169
E357	231,016	231,136
E358	230,983	231,103
E359	230,949	231,069
E360	230,916	231,036
E361	230,883	231,003
E362	230,850	230,970
E363	230,817	230,937
E364	230,784	230,904
E365	230,751	230,871
E366	230,717	230,837
E367	230,684	230,804
E368	230,651	230,771
E369	230,618	230,738
E370	230,585	230,705
E371	230,552	230,672
E372	230,519	230,639
E373	230,486	230,606
E374	230,453	230,573
E375	230,420	230,540

PLANTA BARRA  
ESCALA: 1/2500

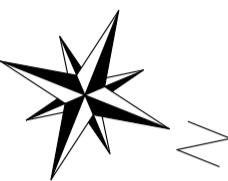


PERFIL LONGITUDINAL TRECHO 3 - SEDE A LOC. OURO VERDE (E375 - E428+0,23)  
Escala Vertical: 1/250  
Escala Horizontal: 1/2500

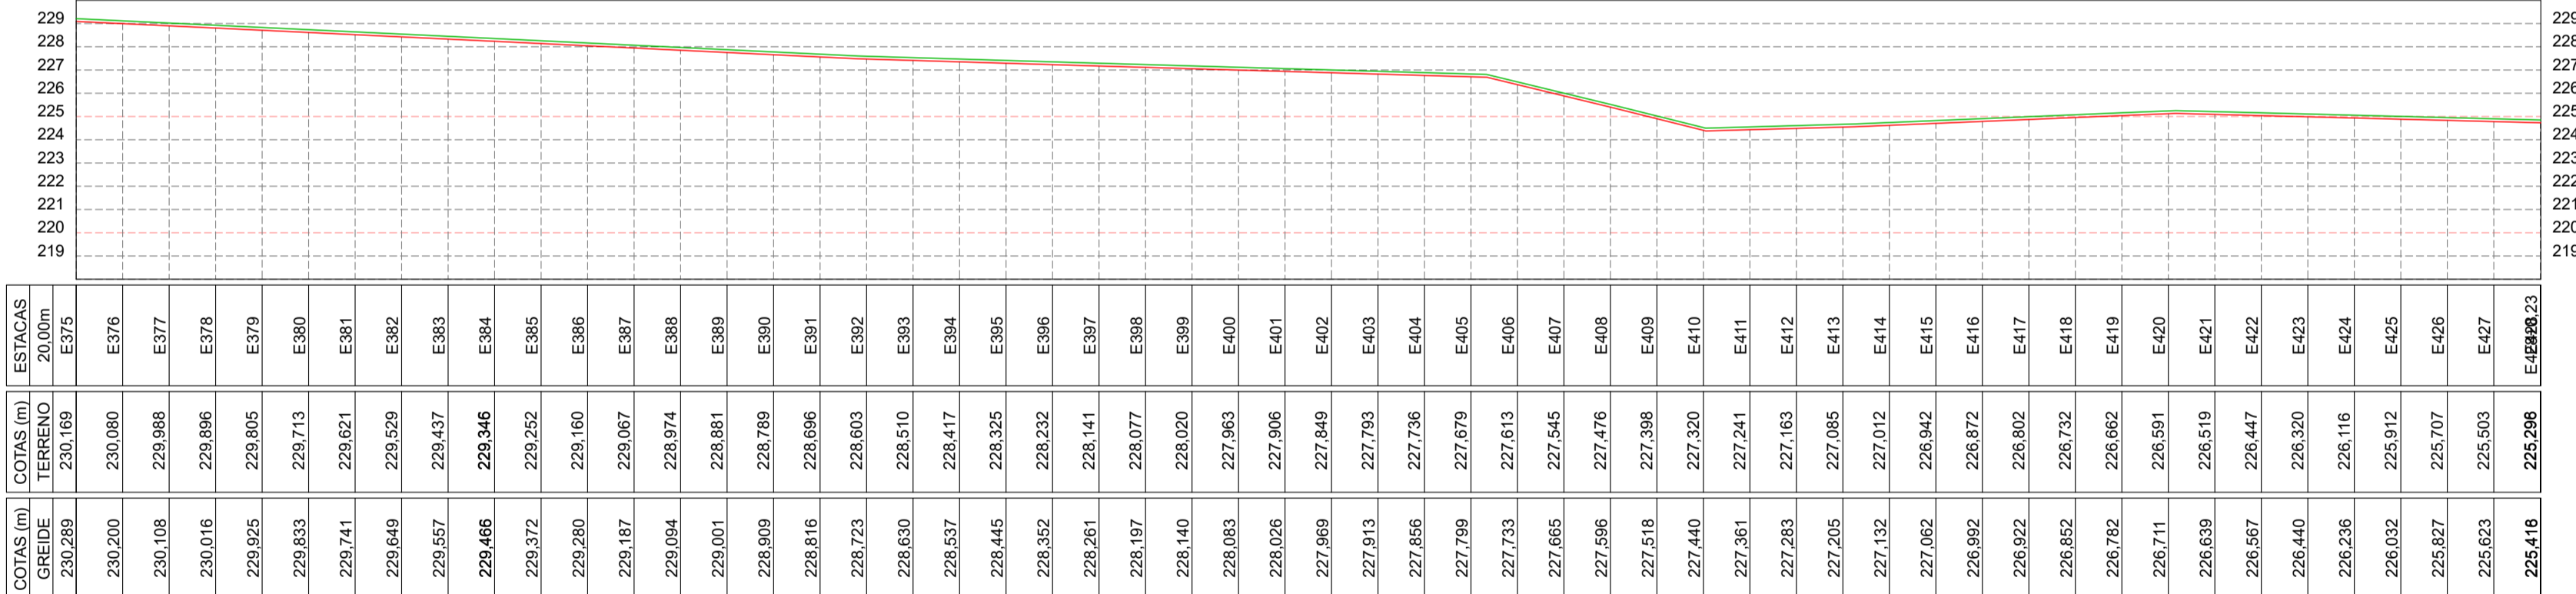

ESTACAS	COTAS (m) TERRENO	COTAS (m) 20,00m
E375	230,169	230,289
E376	230,080	230,200
E377	229,989	230,109
E378	229,896	230,016
E379	229,805	229,925
E380	229,713	229,833
E381	229,621	229,741
E382	229,529	229,649
E383	229,437	229,557
E384	229,346	229,466
E385	229,252	229,372
E386	229,160	229,280
E387	229,067	229,187
E388	228,974	229,094
E389	228,881	229,001
E390	228,789	228,909
E391	228,696	228,816
E392	228,603	228,723
E393	228,510	228,630
E394	228,417	228,537
E395	228,325	228,445
E396	228,232	228,352
E397	228,141	228,261
E398	228,077	228,197
E399	228,020	228,140
E400	227,963	228,083
E401	227,906	228,026
E402	227,849	227,969
E403	227,793	227,913
E404	227,736	227,856
E405	227,679	227,799
E406	227,613	227,733
E407	227,545	227,665
E408	227,476	227,596
E409	227,408	227,518
E410	227,320	227,440
E411	227,241	227,361
E412	227,163	227,283
E413	227,085	227,205
E414	227,012	227,132
E415	226,942	227,062
E416	226,872	226,992
E417	226,802	226,922
E418	226,732	226,852
E419	226,662	226,782
E420	226,591	226,711
E421	226,519	226,639
E422	226,447	226,567
E423	226,320	226,440
E424	226,116	226,236
E425	225,912	226,032
E426	225,707	225,827
E427	225,503	225,623
E428	225,298	225,418



PLANTA BARRA  
ESCALA: 1/2500

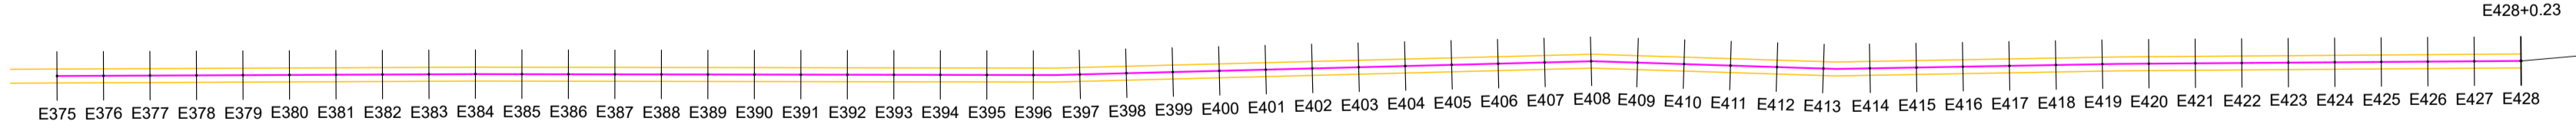

E428+0,23  
FINAL DO TRECHO 3  
COORDENADAS GEODÉSICAS  
COORDENADA GEO. 6° 2' 23,71" S  
42° 36' 37,47" O

LEGENDA:


Nº	NOME E EXTENSÃO DOS TRECHOS	ESTACAS	LARGURA	COORDENADAS GEODÉSICAS	
				INICIO	FINAL
1	TRECHO 1 SEDE ATÉ A LOC. SIREMAI	INICIO: E0 FINAL: E624+15,00	LARGURA: 7,00m EXTENSÃO: 12.495,00m	LAT= 6° 6' 1,83"S LONG=42°37'38,73"O	LAT=6° 9'9,17"S LONG=42°32'17,68"O
2	TRECHO 2 LOC. SIREMA ATÉ A LOC. PITOMBEIRA	INICIO: E0 FINAL: E369+5,00	LARGURA: 7,00m EXTENSÃO: 7.385,00m	LAT=6° 9'29,76"S LONG=42°32'10,07"O	LAT= 6° 10'30,92"S LONG=42°28'52,62"O
3	TRECHO 3 SEDE A LOC. OURO VERDE	INICIO: E0 FINAL: E428+0,23	EXTENSÃO: 8.560,23m LARGURA: 7,00m	LAT=6° 5'27,97"S LONG=42°38'11,20"O	LAT= 6° 2'23,71"S LONG=42°36'37,47"O
4	TRECHO 4 LOC. SIREMA ATÉ A LOC. PITOMBEIRA	INICIO: E0 FINAL: E233+9,00	EXTENSÃO: 4.669,00m LARGURA: 7,00m	LAT= 6° 9'41,22"S LONG=42°32'11,71"O	LAT= 6° 12'4,70"S LONG=42°32'37,90"O
5	TRECHO 5 LOC. SIREMA ATÉ A LOC. INHUMA	INICIO: E0 FINAL: E266+2,70	EXTENSÃO: 5.322,70m LARGURA: 7,00m	LAT= 6° 9'8,81"S LONG= 42°32'17,51"O	LAT= 6° 6'31,09"S LONG=42°32'51,52"O
6	TRECHO 6 LOC. INHUMA ATÉ A LOC. PEDRA DE AMOLAR	INICIO: E0 FINAL: E94+1,50	EXTENSÃO: 1.881,50m LARGURA: 7,00m	LAT= 6° 5'46,90"S LONG=42°32'35,60"O	LAT= 6° 5'8,40"S LONG=42°33'9,94"O
LEGENDA/ IDENTIFICAÇÃO					
7	JA - JAZIDA DE SOLO	-	-	COORDENADAS GEODÉSICAS JA1 - 6° 8'30,12"S/ 42°32'32,35"O JA2 - 6° 7'13,16"S/ 42°37'41,06"O	
8	FA - FONTE DE ÁGUA	-	-	FA1 - 6° 6'28,13"S/ 42°37'47,62"O FA2 - 6° 9'38,47"S/ 42°32'0,70"O	

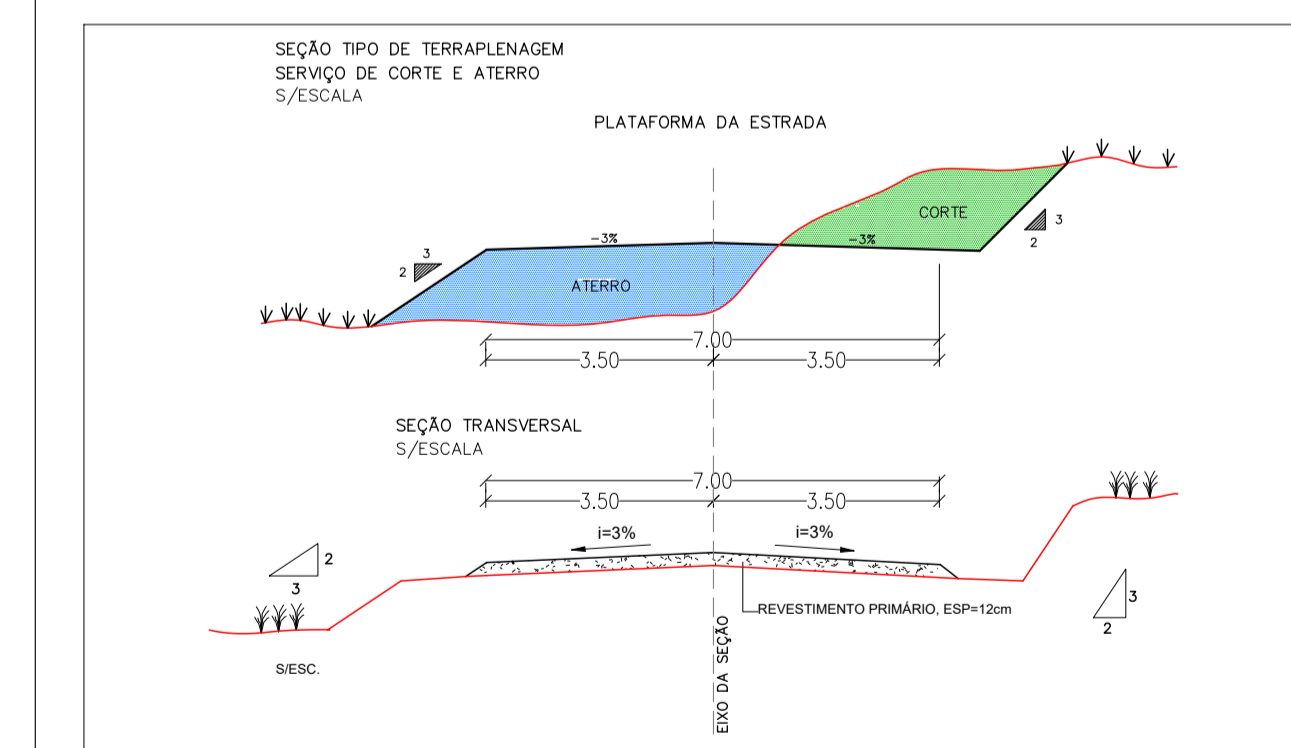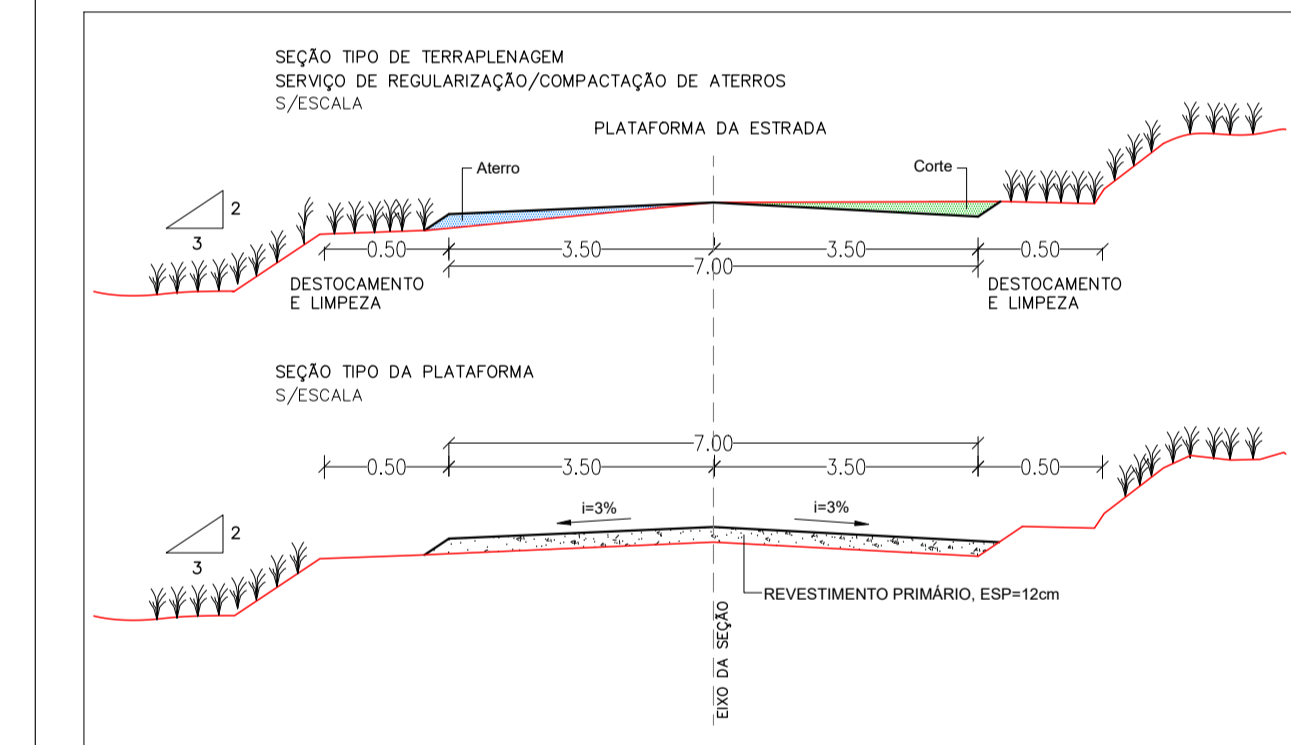

**VERMELHA CONSULTORIA LTDA**

CLIENTE:	PREFEITURA MUNICIPAL DE JARDIM DO MULATO (PI)		
PROJETO BÁSICO:	EXECUÇÃO DE OBRAS E SERVIÇOS DE ENGENHARIA EM ESTRADAS VICINAIS (REVESTIMENTO PRIMÁRIO)	LOCAL:	ZONA RURAL TRECHO 3 SEDE A LOC. OURO VERDE ESTACA (E300 A E375 E E375 A E428+0,23)
CONVÊNIO N°/ANO:	977180/2025 - MINISTÉRIO DA AGRICULTURA E PECUÁRIA / P. M. DE JARDIM DO MULATO (PI)	ESCALA:	1/2500
DESENHO:	PROJETO DE TERRAPLANAGEM: PERFILS LONGITUDINAIS, SEÇÃO TIPO/ PROJETO GEOMÉTRICO: PLANTA BAIXA, SEÇÃO TIPO DA PLATAFORMA	Nº DO DESENHO:	03
DADOS DE CAMPO:	DESENHO/CAD:	PROJETISTA:	PRANCHA N°:
CLIENTE	WANDERSON LEMOS	Rev. Samuel Francisco Assunção	PG - 13/20
DATA:	2026	FORMATO: A1	REV.: 00