
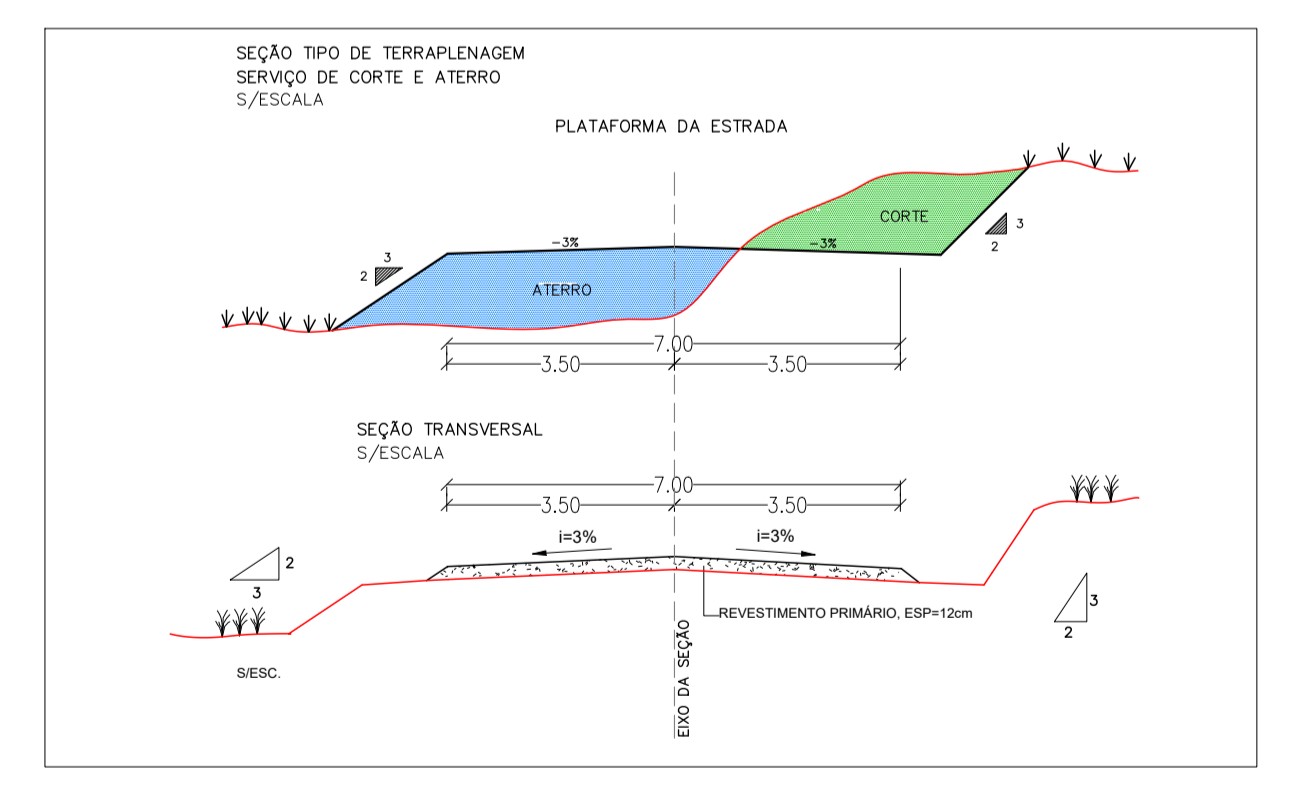


LEGENDA:

- RIO/RIBEIRÃO Córrego/Filete
- PAVIMENTAÇÃO EXISTENTE
- ESTRADA EXISTENTE
- TRECHO A RECUPERAR
- TRECHO A RECUPERAR
- TRECHO A RECUPERAR
- TRECHO A RECUPERAR
- TRECHO A RECUPERAR
- TRECHO A RECUPERAR
- CERCA
- FA-JAZIDA DE SOLO
- FA-FONTE DE ÁGUA
- TRECHO A RECUPERAR
- TRECHO A RECUPERAR
- TRECHO A RECUPERAR
- POSTE/LUMINARIA
- POSTE BAIXA TENSÃO
- POSTE ALTA/BAIXA TENSÃO
- POSTE DE MADEIRA
- EDIFICAÇÕES
- TRECHO A RECUPERAR
- TRECHO A RECUPERAR
- TRECHO A RECUPERAR

QUADRO RESUMO

Nº	NOME E EXTENSÃO DOS TRECHOS	ESTACAS	LARGURA	COORDENADAS GEográfICAS	
				INICIO	FINAL
1	TRECHO 1 SEDE ATÉ A LOC. SIREMA	INICIO: E0 FINAL: E62+15,00	LARGURA: 7,00m EXTENSÃO: 12,495,00m	LAT= 6° 6' 18,83" S LONG= 42° 37' 38,73" O	LAT= 6° 9' 9,17" S LONG= 42° 32' 17,68" O
2	TRECHO 2 LOC. SIREMA ATÉ A LOC. PITOMBEIRA	INICIO: E0 FINAL: E369+5,00	LARGURA: 7,00m EXTENSÃO: 7,385,00m	LAT= 6° 9' 29,76" S LONG= 42° 32' 10,07" O	LAT= 6° 10' 30,99" S LONG= 42° 28' 52,62" O
3	TRECHO 3 SEDE A LOC. OURO VERDE	INICIO: E0 FINAL: E428+0,23	LARGURA: 7,00m EXTENSÃO: 8,560,23m	LAT= 6° 5' 27,97" S LONG= 42° 38' 11,20" O	LAT= 6° 2' 23,71" S LONG= 42° 36' 37,47" O
4	TRECHO 4 LOC. SIREMA ATÉ A LOC. PITOMBEIRA	INICIO: E0 FINAL: E233+9,00	LARGURA: 7,00m EXTENSÃO: 4,669,00m	LAT= 6° 9' 41,22" S LONG= 42° 32' 11,71" O	LAT= 6° 12' 4,70" S LONG= 42° 32' 37,90" O
5	TRECHO 5 LOC. SIREMA ATÉ A LOC. INHUMA	INICIO: E0 FINAL: E266+2,70	LARGURA: 7,00m EXTENSÃO: 5,322,70m	LAT= 6° 9' 8,81" S LONG= 42° 32' 17,51" O	LAT= 6° 6' 31,09" S LONG= 42° 32' 51,52" O
6	TRECHO 6 LOC. INHUMA ATÉ A LOC. PEDRA DE AMOLAR	INICIO: E0 FINAL: E94+1,50	LARGURA: 7,00m EXTENSÃO: 1,881,50m	LAT= 6° 5' 46,90" S LONG= 42° 32' 35,60" O	LAT= 6° 5' 8,40" S LONG= 42° 33' 9,94" O
LEGENDA / IDENTIFICAÇÃO				COORDENADAS GEográfICAS	
7	JA - JAZIDA DE SOLO	-	-	JA1 - 6° 8' 30,12" S / 42° 32' 32,35" O JA2 - 6° 7' 13,16" S / 42° 37' 41,06" O	
8	FA - FONTE DE ÁGUA	-	-	FA1 - 6° 6' 28,13" S / 42° 37' 47,62" O FA2 - 6° 9' 38,47" S / 42° 32' 0,70" O	

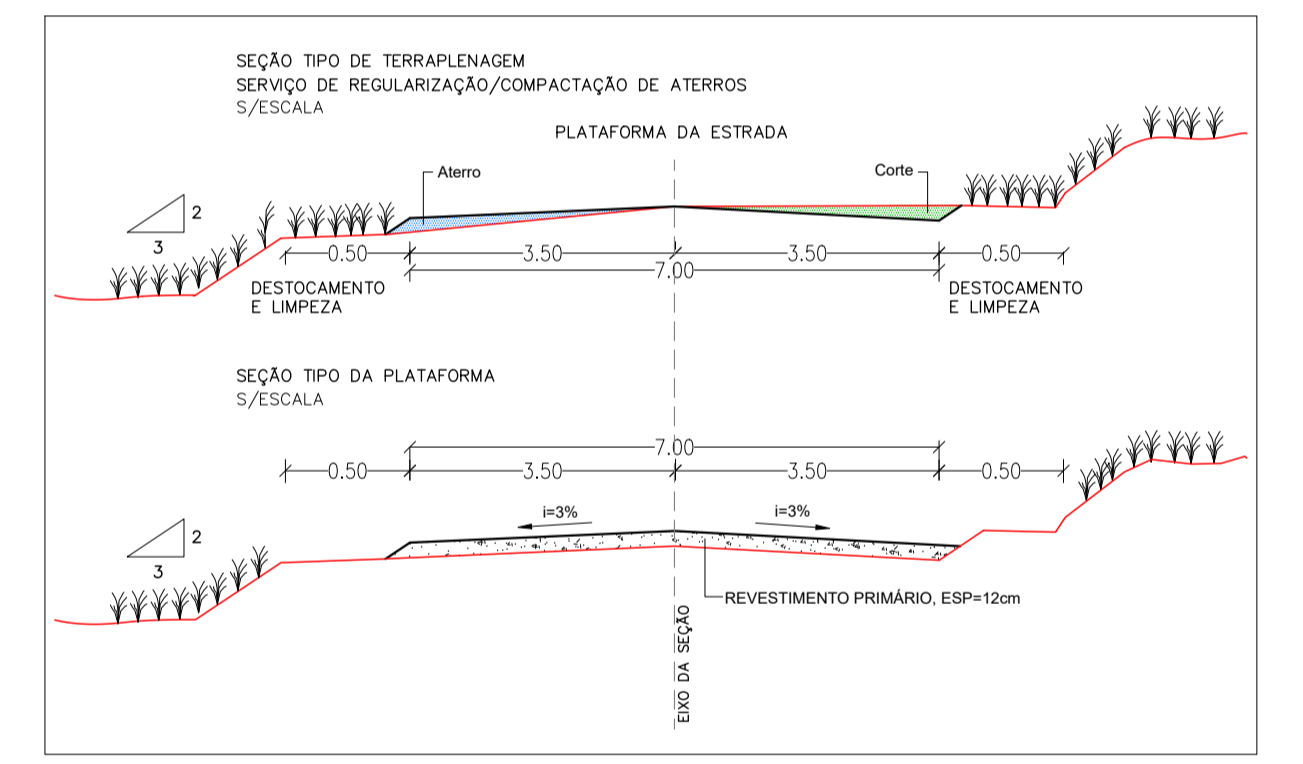

VERMELHA CONSULTORIA

CLIENTE: PREFEITURA MUNICIPAL DE JARDIM DO MULATO (PI)

PROJETO BÁSICO: EXECUÇÃO DE OBRAS E SERVIÇOS DE ENGENHARIA EM ESTRADAS VICINAIS (REVESTIMENTO PRIMÁRIO)

LOCAL: ZONA RURAL
TRECHO 4
LOC. SIREMA A LOC. PITOMBEIRA
ESTACA (E0 A E75)

CONVÊNIO Nº/ANO: 977180/2025 - MINISTÉRIO DA AGRICULTURA E PECUÁRIA / P. M. DE JARDIM DO MULATO (PI)

DESENHO: PROJETO DE TERRAPLENAGEM: PERFILS LONGITUDINAIS, SEÇÃO TIPO/ PROJETO GEOMÉTRICO: PLANTA BAIXA, SEÇÃO TIPO DA PLATAFORMA

ESCALA: 1/2500

DADOS DE CAMPO: CLIENTE: WANDERSON LEMOS

DESENHO/CAD: WANDERSON LEMOS

PROJETISTA: Samuel Francisco Azevedo

Nº DO DESENHO: 03

DATA: 2026

FORMATO: A1

REV.: 00

PRANCHA Nº: PG - 14/20