


PERFIL LONGITUDINAL TRECHO 4 - LOC. SIRIEMA A LOC. PITOMBEIRA (E75 - E150)  
Escala Vertical: 1/2500  
Escala Horizontal: 1/2500

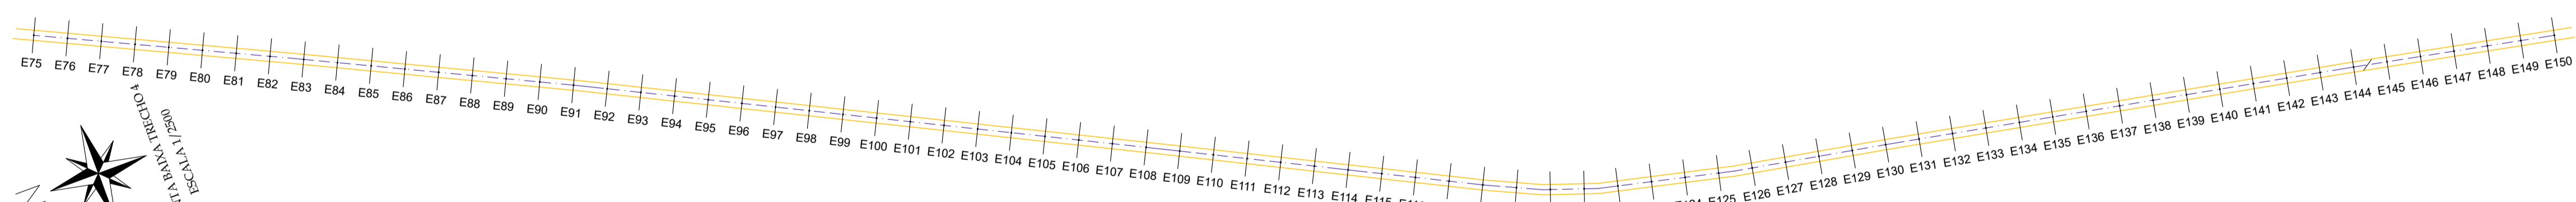



ESTACAS	20,00m	ESTACAS	20,00m	ESTACAS	20,00m	ESTACAS	20,00m
E75	E76	E77	E78	E79	E80	E81	E82
E83	E84	E85	E86	E87	E88	E89	E90
E91	E92	E93	E94	E95	E96	E97	E98
E99	E100	E101	E102	E103	E104	E105	E106
E107	E108	E109	E110	E111	E112	E113	E114
E115	E116	E117	E118	E119	E120	E121	E122
E123	E124	E125	E126	E127	E128	E129	E130
E131	E132	E133	E134	E135	E136	E137	E138
E139	E140	E141	E142	E143	E144	E145	E146
E147	E148	E149	E150				

COTAS (m)	20,00m	COTAS (m)	20,00m	COTAS (m)	20,00m	COTAS (m)	20,00m
E75	E76	E77	E78	E79	E80	E81	E82
E83	E84	E85	E86	E87	E88	E89	E90
E91	E92	E93	E94	E95	E96	E97	E98
E99	E100	E101	E102	E103	E104	E105	E106
E107	E108	E109	E110	E111	E112	E113	E114
E115	E116	E117	E118	E119	E120	E121	E122
E123	E124	E125	E126	E127	E128	E129	E130
E131	E132	E133	E134	E135	E136	E137	E138
E139	E140	E141	E142	E143	E144	E145	E146
E147	E148	E149	E150				



LEGENDA:


QUADRO RESUMO					
Nº	NOME E EXTENSÃO DOS TRECHOS	ESTACAS	LARGURA	COORDENADAS GEOGRÁFICAS	
				INÍCIO	FINAL
1	TRECHO 1 SEDE ATÉ A LOC. SIRIEMA	INÍCIO: E0 FINAL: E624+15,00	LARGURA: 7,00m EXTENSÃO: 12.495,00m	LAT= 6° 6'18,3"S LONG= 42°37'38,73"O	LAT= 6° 9'19,7"S LONG= 42°32'17,68"O
2	TRECHO 2 LOC. SIRIEMA ATÉ A LOC. PITOMBEIRA	INÍCIO: E0 FINAL: E369+5,00	LARGURA: 7,00m EXTENSÃO: 7.385,00m	LAT= 6° 9'29,76"S LONG= 42°32'10,07"O	LAT= 6° 10'30,92"S LONG= 42°28'52,62"O
3	TRECHO 3 SEDE A LOC. OURO VERDE	INÍCIO: E0 FINAL: E428+0,23	EXTENSÃO: 8.560,23m LARGURA: 7,00m	LAT= 6° 5'27,97"S LONG= 42°38'11,20"O	LAT= 6° 2'23,71"S LONG= 42°36'37,47"O
4	TRECHO 4 LOC. SIRIEMA ATÉ A LOC. PITOMBEIRA	INÍCIO: E0 FINAL: E233+9,00	EXTENSÃO: 4.668,00m LARGURA: 7,00m	LAT= 6° 9'41,22"S LONG= 42°32'11,71"O	LAT= 6° 12'4,70"S LONG= 42°32'37,90"O
5	TRECHO 5 LOC. SIRIEMA ATÉ A LOC. INHUMA	INÍCIO: E0 FINAL: E266+2,70	EXTENSÃO: 5.322,70m LARGURA: 7,00m	LAT= 6° 9'8,81"S LONG= 42°32'17,51"O	LAT= 6° 6'31,09"S LONG= 42°32'51,52"O
6	TRECHO 6 LOC. INHUMA ATÉ A LOC. PEDRA DE AMOLAR	INÍCIO: E0 FINAL: E94+1,50	EXTENSÃO: 1.881,50m LARGURA: 7,00m	LAT= 6° 5'46,90"S LONG= 42°32'35,60"O	LAT= 6° 5'8,40"S LONG= 42°33'9,94"O
LEGENDA/ IDENTIFICAÇÃO				COORDENADAS GEOGRÁFICAS	
7	JA - JAZIDA DE SOLO	-	-	JA1 - 6° 8'30,12"S / 42°32'32,35"O JA2 - 6° 7'13,16"S / 42°37'41,06"O	
8	FA - FONTE DE ÁGUA	-	-	FA1 - 6° 6'28,13"S / 42°37'47,62"O FA2 - 6° 9'38,47"S / 42°32'0,70"O	

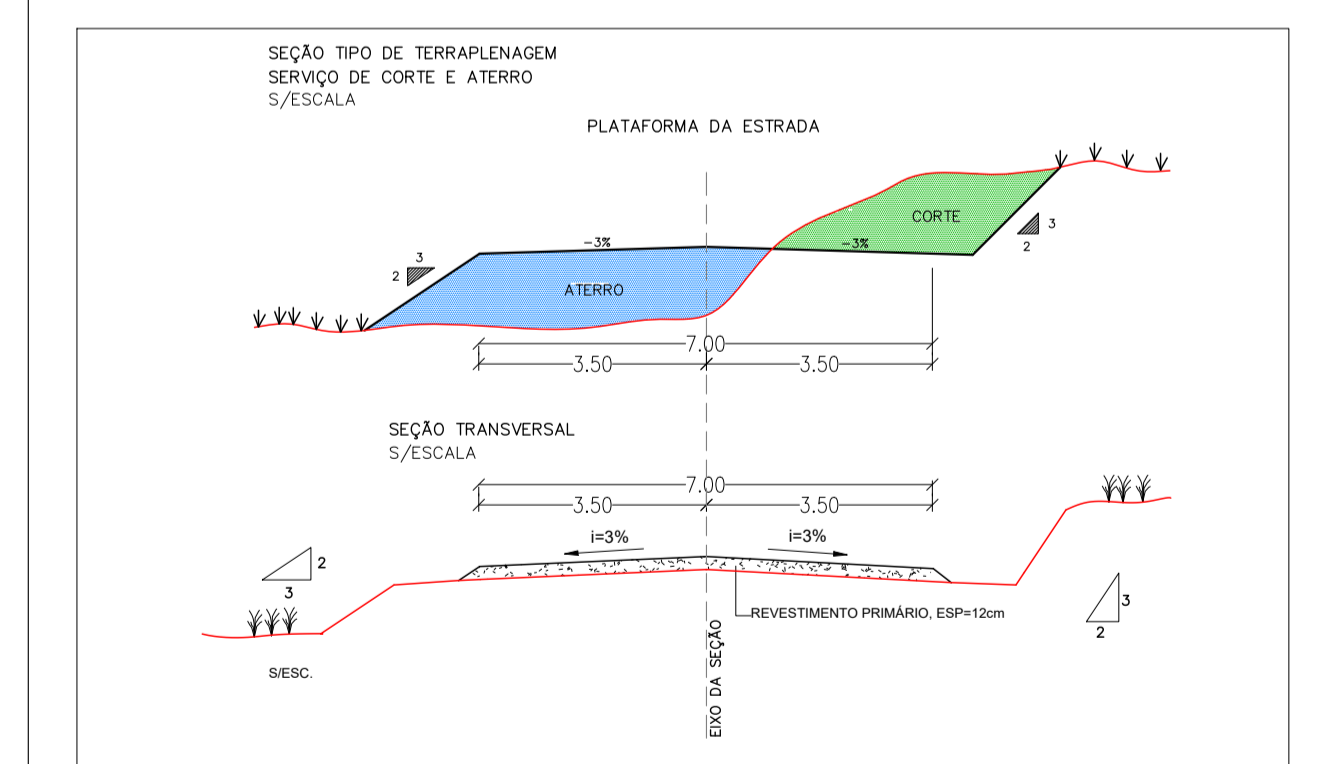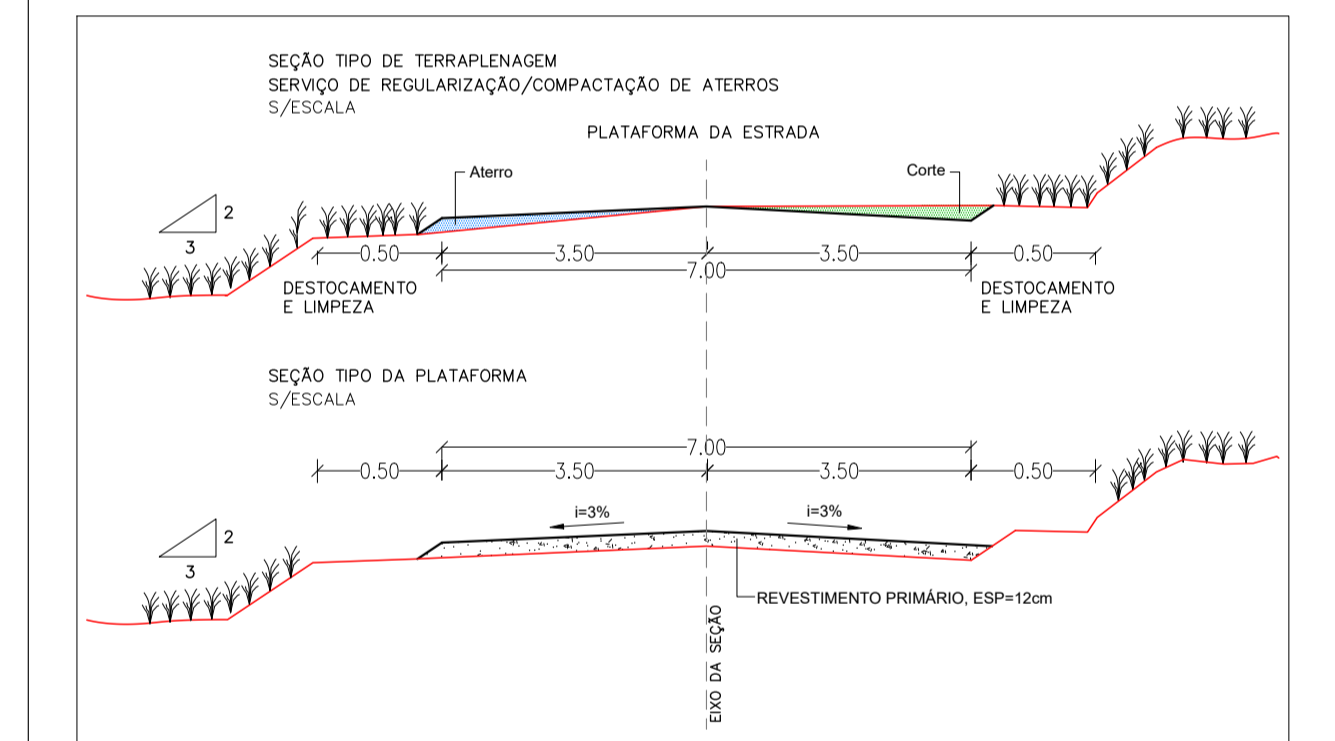

**VERMELHA CONSULTORIA LTDA**

CLIENTE: PREFEITURA MUNICIPAL DE JARDIM DO MULATO (PI)

PROJETO BÁSICO: EXECUÇÃO DE OBRAS E SERVIÇOS DE ENGENHARIA EM ESTRADAS VICINAIS (REVESTIMENTO PRIMÁRIO)

CONVÊNIO Nº/ANO: 977180/2025 - MINISTÉRIO DA AGRICULTURA E PECUÁRIA / P. M. DE JARDIM DO MULATO (PI)

DESENHO: PROJETO DE TERRAPLENAGEM: PERIS LONGITUDINAIS, SEÇÃO TIPO/ PROJETO GEOMÉTRICO: PLANTA BAIXA, SEÇÃO TIPO DA PLATAFORMA

ESCALA: 1/2500

CLIENTE: WANDERSON LEMOS

DATA: 2026

FORMATO: A1

REV.: 00

PROJETISTA: Samuel Ferreira Azevedo

Nº DO DESENHO: 03

PRANCHA Nº: PG - 15/20