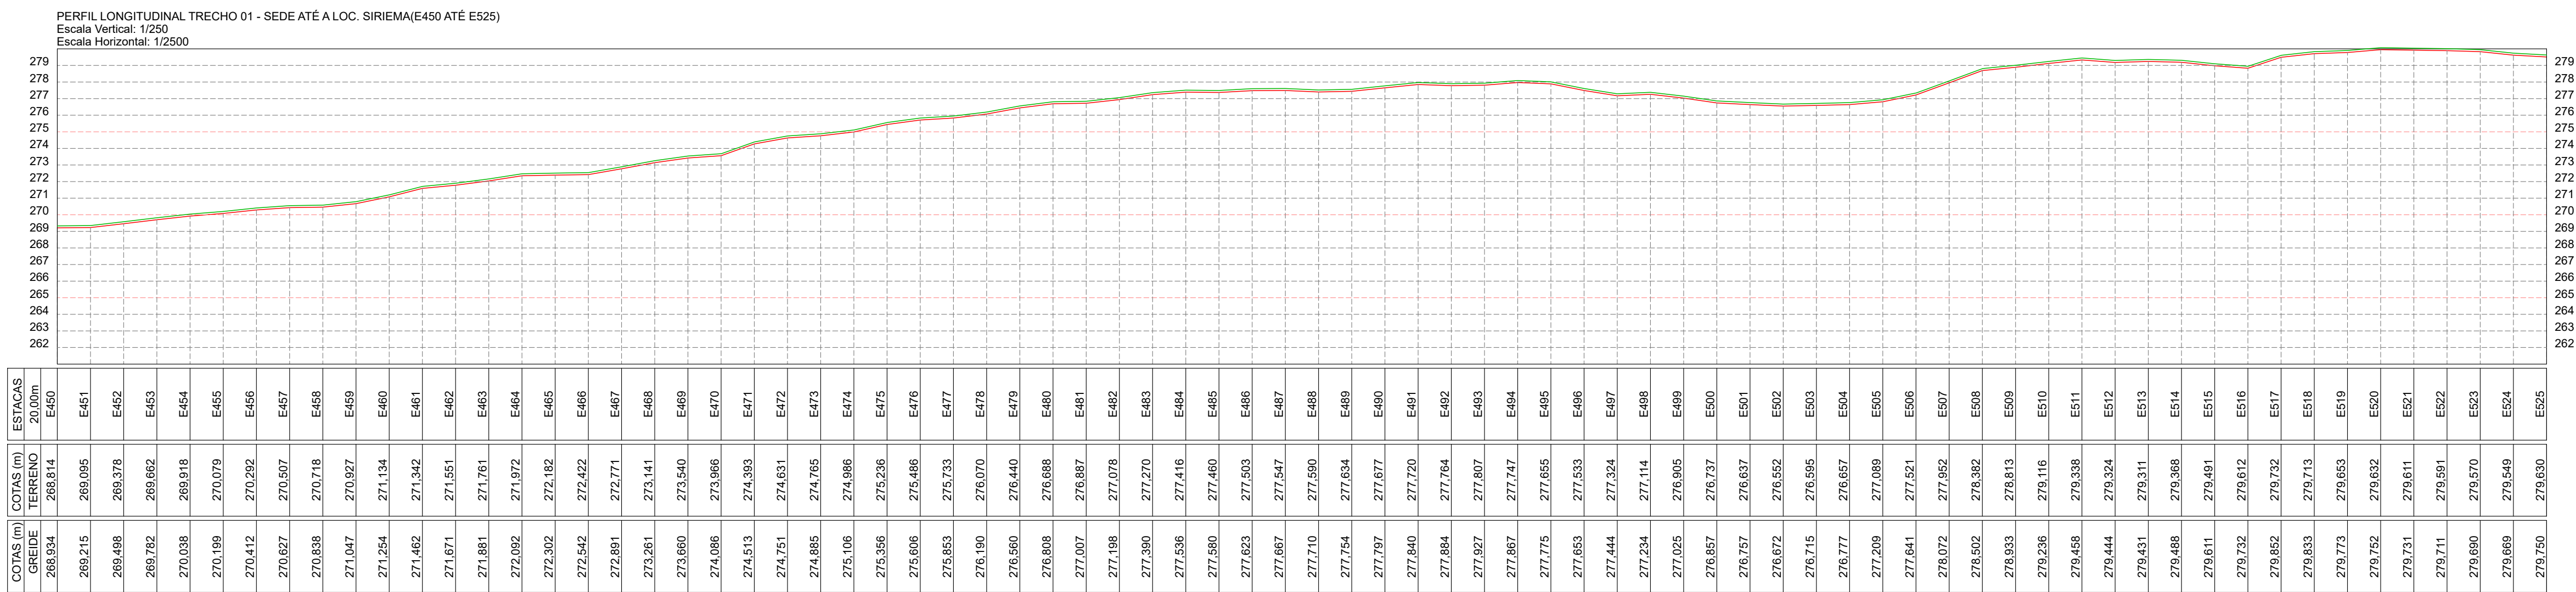
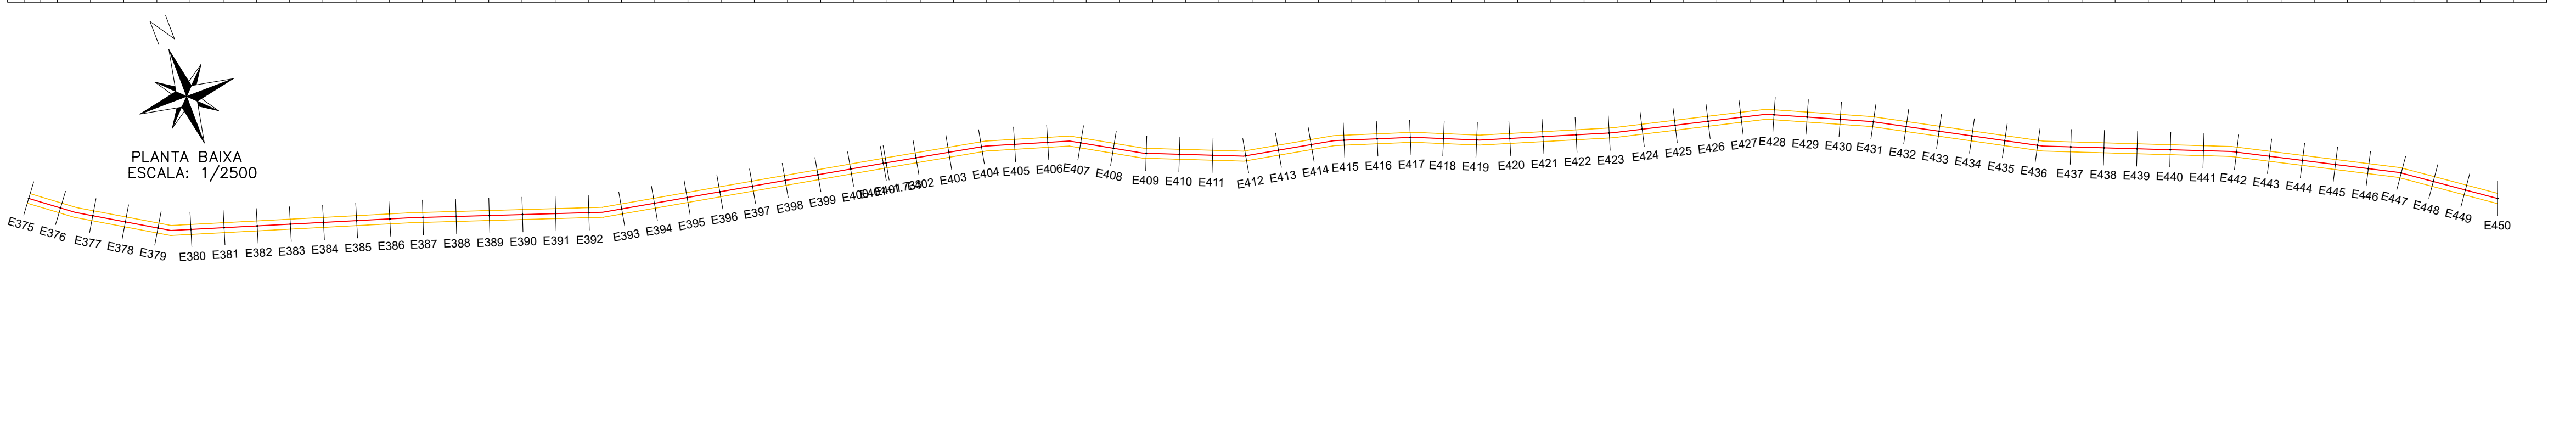
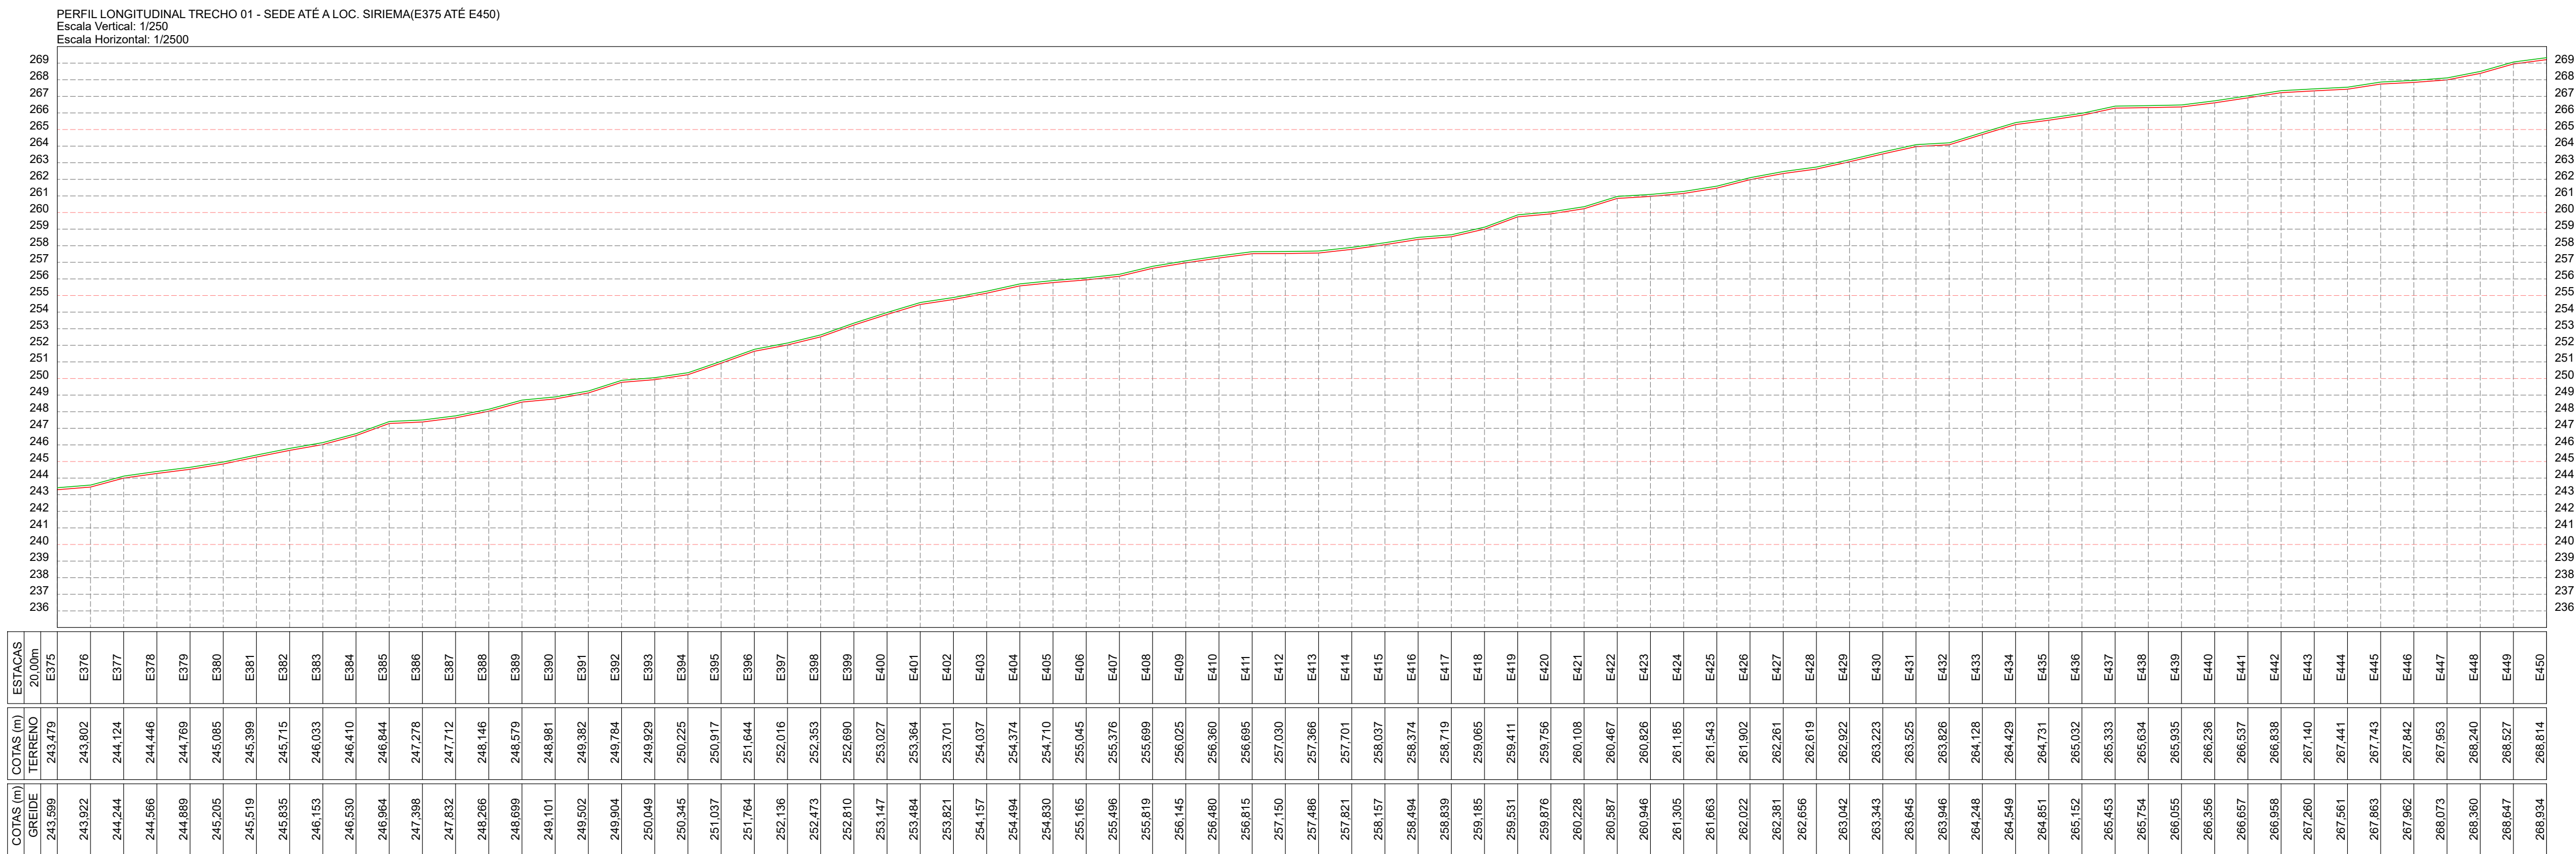


LEGENDA:

RIO/RIBEIRÃO
CÓRREGO/FILETE

CERCA

POSTE BAIXA TENSÃO

POSTE ALTA/BAIXA TENSÃO

POSTE DE MADEIRA

PAVIMENTAÇÃO EXISTENTE

FA-JAZIDA DE SOLO

EDIFICAÇÕES

ESTRADA EXISTENTE

FA-FONTE DE ÁGUA

TRECHO A RECUPERAR

TRECHO A RECUPERAR

TRECHO A RECUPERAR

TRECHO A RECUPERAR

TRECHO A RECUPERAR

TRECHO A RECUPERAR

QUADRO RESUMO				
Nº	NOME E EXTENSÃO DOS TRECHOS	ESTACAS	LARGURA	COORDENADAS GEOGRÁFICAS
				INÍCIO FINAL
1	TRECHO 1 SEDE ATÉ A LOC. SIRIEMA	INÍCIO: E7+15,91 FINAL: E624+15,00	LARGURA: 7,00m EXTENSÃO: 12.339,09m	LAT= 6° 6' 34,00"S LAT= 6° 9' 9,17"S LONG.= 42° 37' 33,84"O LONG.= 42° 32' 17,68"O
2	TRECHO 2 LOC. SIRIEMA ATÉ A LOC. PITOMBEIRA	INÍCIO: E0 FINAL: E369+5,00	LARGURA: 7,00m EXTENSÃO: 7.385,00m	LAT= 6° 9' 29,76"S LAT= 6° 10' 30,92"S LONG.= 42° 32' 10,07"O LONG.= 42° 28' 52,62"O
3	TRECHO 3 SEDE A LOC. OURO VERDE	INÍCIO: E0 FINAL: E428+0,23	EXTENSÃO: 8.560,23m LARGURA: 7,00m	LAT= 6° 5' 27,97"S LAT= 6° 2' 23,71"S LONG.= 42° 38' 11,20"O LONG.= 42° 36' 37,47"O
4	TRECHO 4 LOC. SIRIEMA ATÉ A LOC. PITOMBEIRA	INÍCIO: E0 FINAL: E233+9,00	EXTENSÃO: 4.699,00m LARGURA: 7,00m	LAT= 6° 9' 41,22"S LAT= 6° 12' 4,70"S LONG.= 42° 32' 11,71"O LONG.= 42° 32' 37,90"O
5	TRECHO 5 LOC. SIRIEMA ATÉ A LOC. INHUMA	INÍCIO: E0 FINAL: E266+2,70	EXTENSÃO: 5.322,70m LARGURA: 7,00m	LAT= 6° 9' 8,81"S LAT= 6° 31' 09"S LONG.= 42° 32' 17,51"O LONG.= 42° 32' 51,52"O
6	TRECHO 6 LOC. INHUMA ATÉ A LOC. PEDRA DE AMOLAR	INÍCIO: E0 FINAL: E101+17,41	EXTENSÃO: 2.037,41m LARGURA: 7,00m	LAT= 6° 5' 46,90"S LAT= 6° 5' 5,79"S LONG.= 42° 32' 35,60"O LONG.= 42° 33' 14,24"O
LEGENDA/ IDENTIFICAÇÃO				COORDENADAS GEOGRÁFICAS
7	JA - JAZIDA DE SOLO	-	-	JA1 - 6° 8' 30,12"S/ 42° 32' 32,35"O JA2 - 6° 7' 13,16"S/ 42° 37' 41,06"O
8	FA - FONTE DE ÁGUA	-	-	FA1 - 6° 6' 28,13"S/ 42° 37' 47,62"O FA2 - 6° 9' 38,47"S/ 42° 32' 0,70"O

SEÇÃO TIPO DE TERRAPLENAGEM
SERVIÇO DE REGULARIZAÇÃO/COMPACTAÇÃO DE ATERROS
S/ESCALA

SEÇÃO TIPO DE TERRAPLENAGEM
SERVIÇO DE CORTE E ATERRO
S/ESCALA

VERMELHA
CONSULTORIA

VERMELHA CONSULTORIA LTDA

CLIENTE:

PREFEITURA MUNICIPAL DE JARDIM DO MULATO (PI)

PROJETO BÁSICO:

EXECUÇÃO DE OBRAS E SERVIÇOS DE ENGENHARIA EM ESTRADAS VICINAIS (REVISTIMENTO PRIMÁRIO)

CONVÊNIO Nº/ANO:

977180/2025 - MINISTÉRIO DA AGRICULTURA E PECUÁRIA / P. M. DE JARDIM DO MULATO (PI)

DESENHO:

PROFITO DE TERRAPLENAGEM: PERFILES LONGITUDINAIS, SEÇÃO TIPO/ PROJETO GEOMÉTRICO: PLANTA BAIXA, SEÇÃO TIPO DA PLATAFORMA

DADOS DE CAMPO:

CLIENTE

DESENHO/CAD:

WANDERSON LEMOS

PROJETISTA:

Samuel Ferreira Azevedo
Engenheiro Civil
RNG: 25110103139/CREA-PI

Nº DO DESENHO:

03

PRANCHA Nº:

PG - 04/20

LOCAL:

ZONA RURAL
TRECHO 1
SEDE ATÉ A LOC. SIRIEMA
ESTACA (E375 A E450 E E450 A E525)

ESCALA:

1/2500