
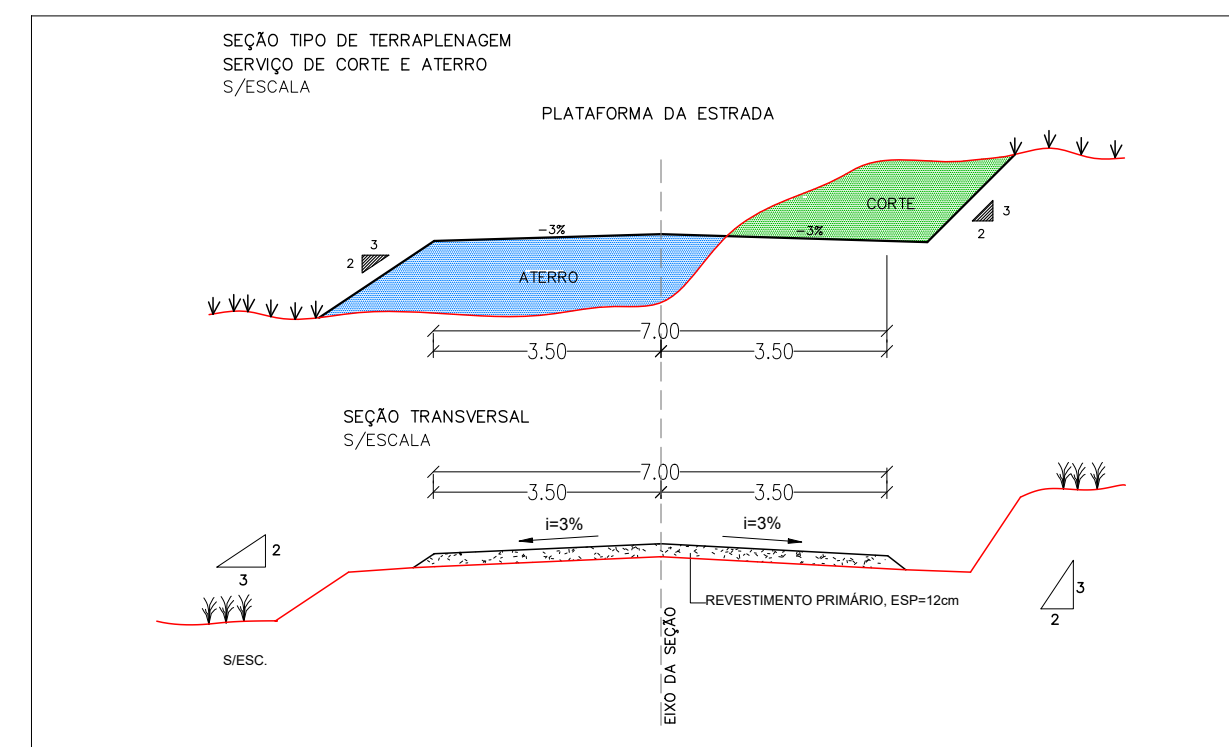
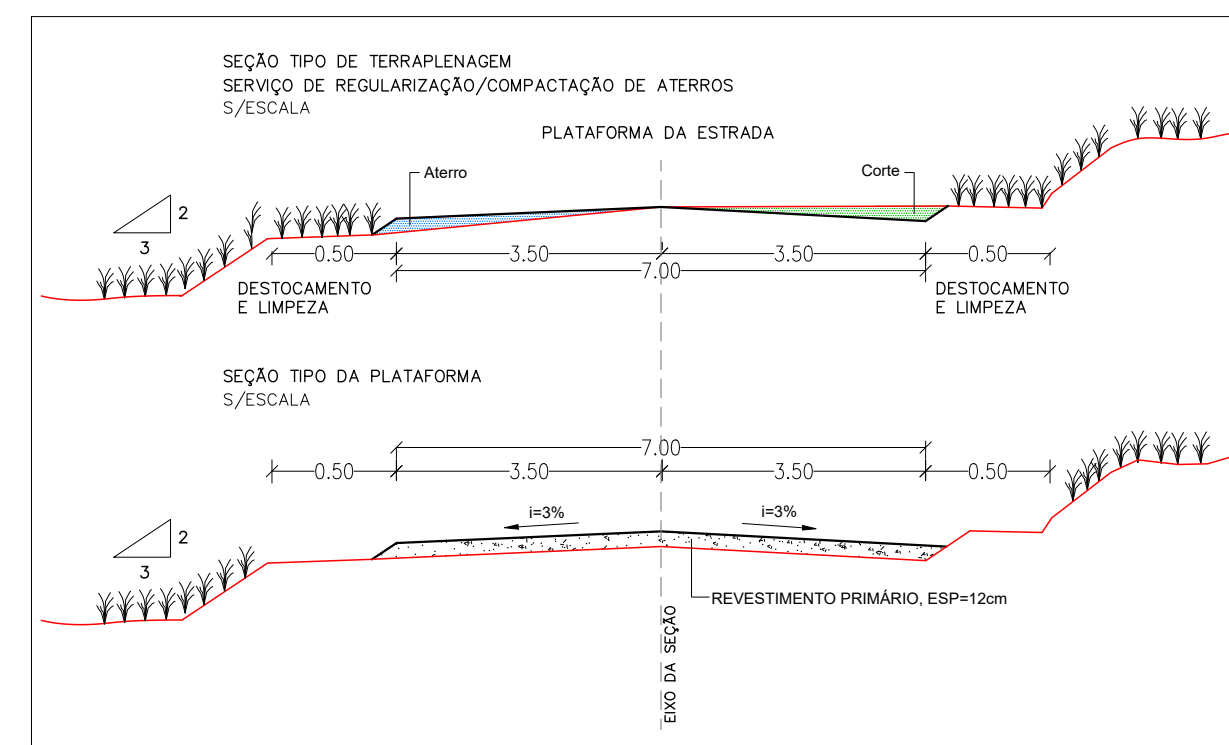
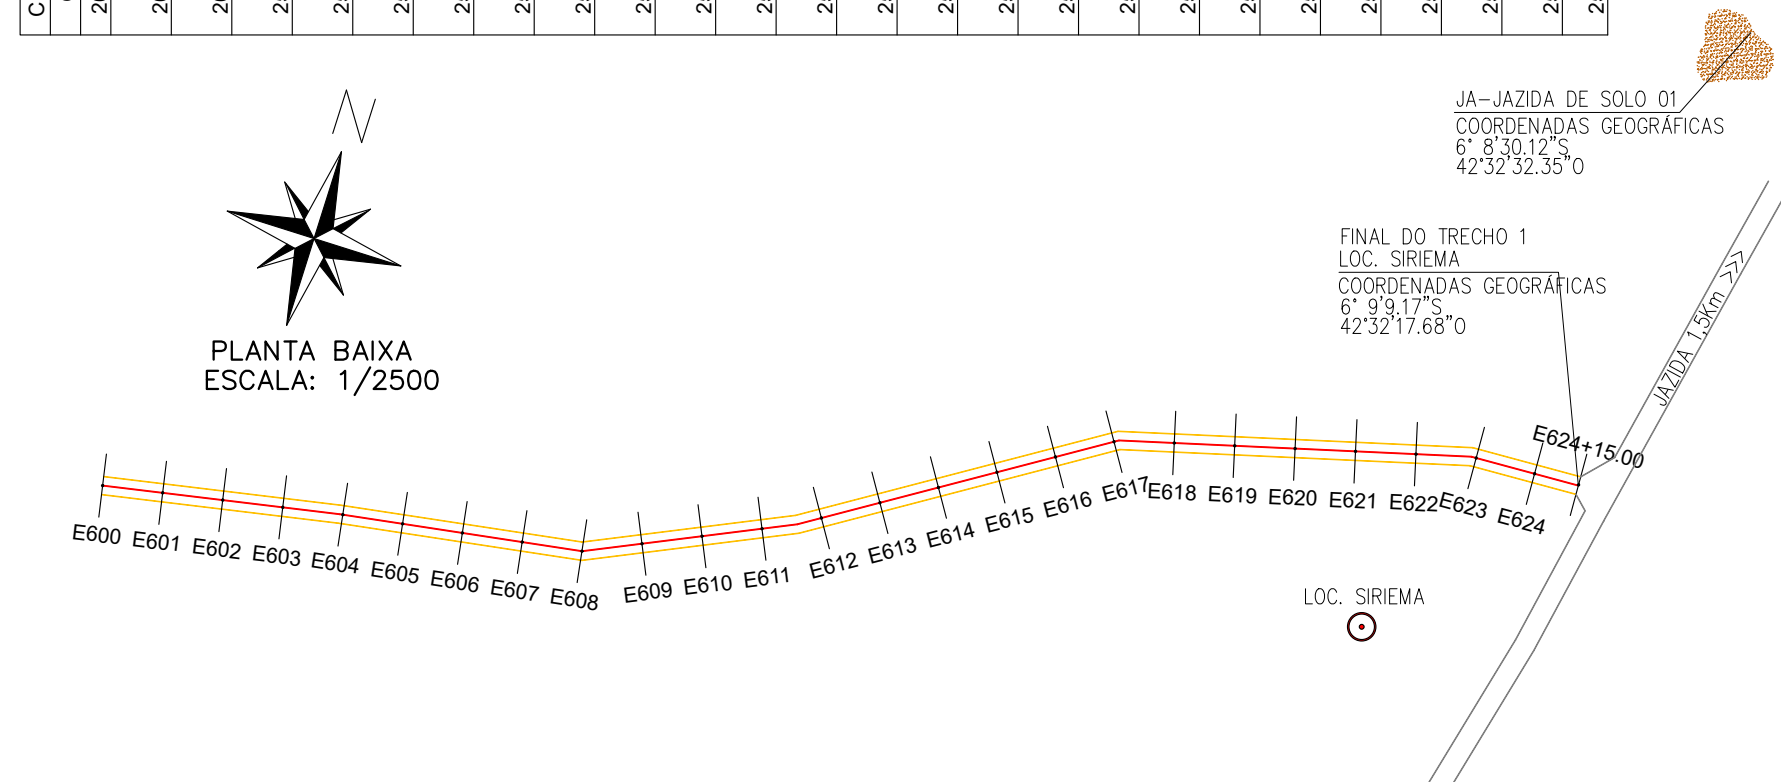
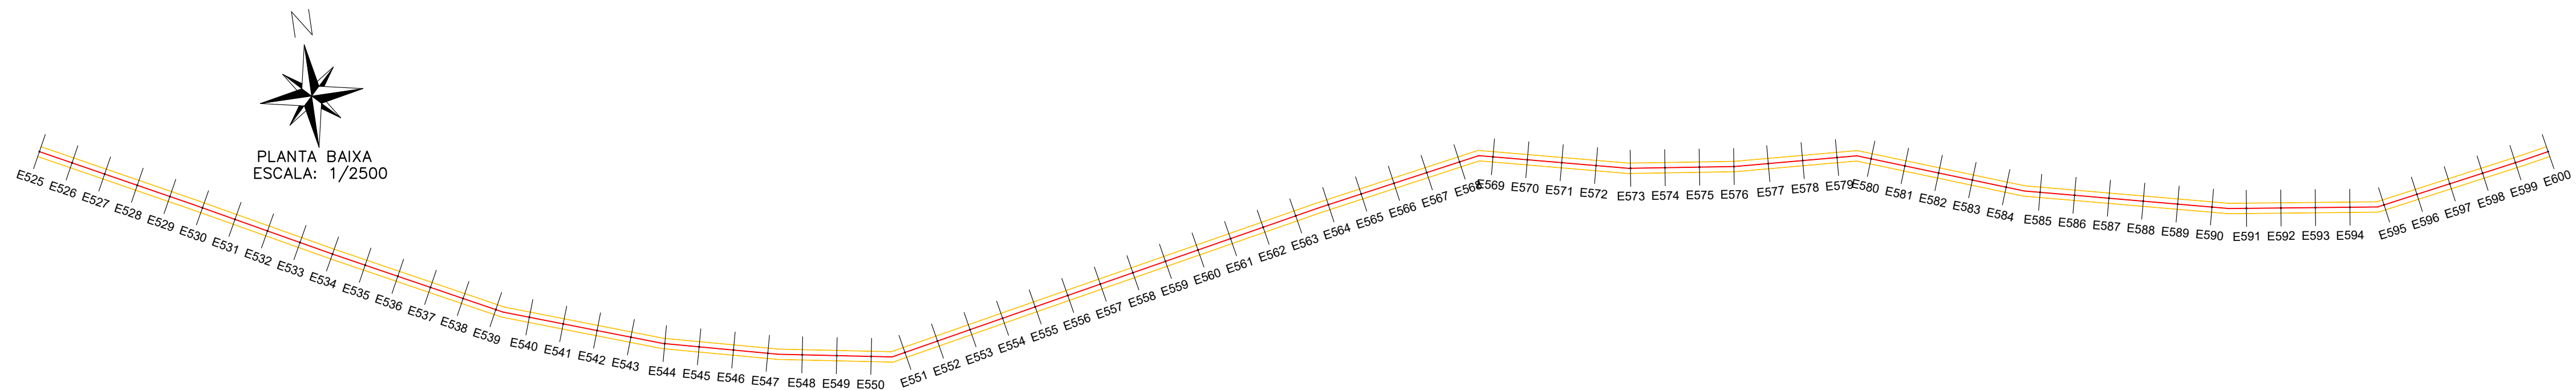
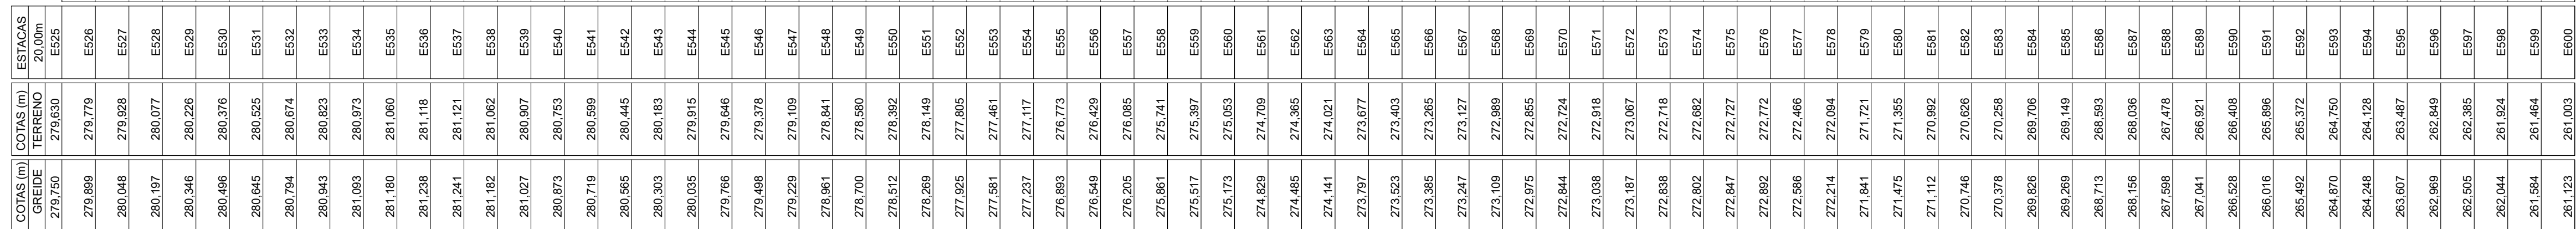


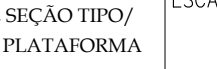

		VERMELHA CONSULTORIA LTDA	
CLIENTE: PREFEITURA MUNICIPAL DE JARDIM DO MULATO (PI)			
PROJETO BÁSICO: EXECUÇÃO DE OBRAS E SERVIÇOS DE ENGENHARIA EM ESTRADAS VICINAIS (REVESTIMENTO PRIMÁRIO)		LOCAL: ZONA RURAL TRECHO I	
CONVÊNIO Nº/ANO: 977180/2025 - MINISTÉRIO DA AGRICULTURA E PECUÁRIA / P. M. DE JARDIM DO MULATO (PI)		SEDE ATÉ A LOC. SÍRHEMA ESTACA (E525 A E600 E E600 A E624+100)	
DESENHO: PROJETO DE TERRAPLANAGEM: PERFS LONGITUDINAIS, SEÇÃO TIPO/ PROJETO GEOMÉTRICO: PLANTA BAIXA, SEÇÃO TIPO DA PLATAFORMA		ESCALA: 1/2500	
DADOS DE CAMPO: CLIENTE WANDERSON LEMOS		Nº DO DESENHO: 03	
DATA: 2026		PRANCHA Nº: PG - 05/20	
FORMATO: A1		REV.: 00	
PROJETAISTA:  Samuel Ferreira Assado Engenheiro Civil REC-514103199/CREA-PI			