
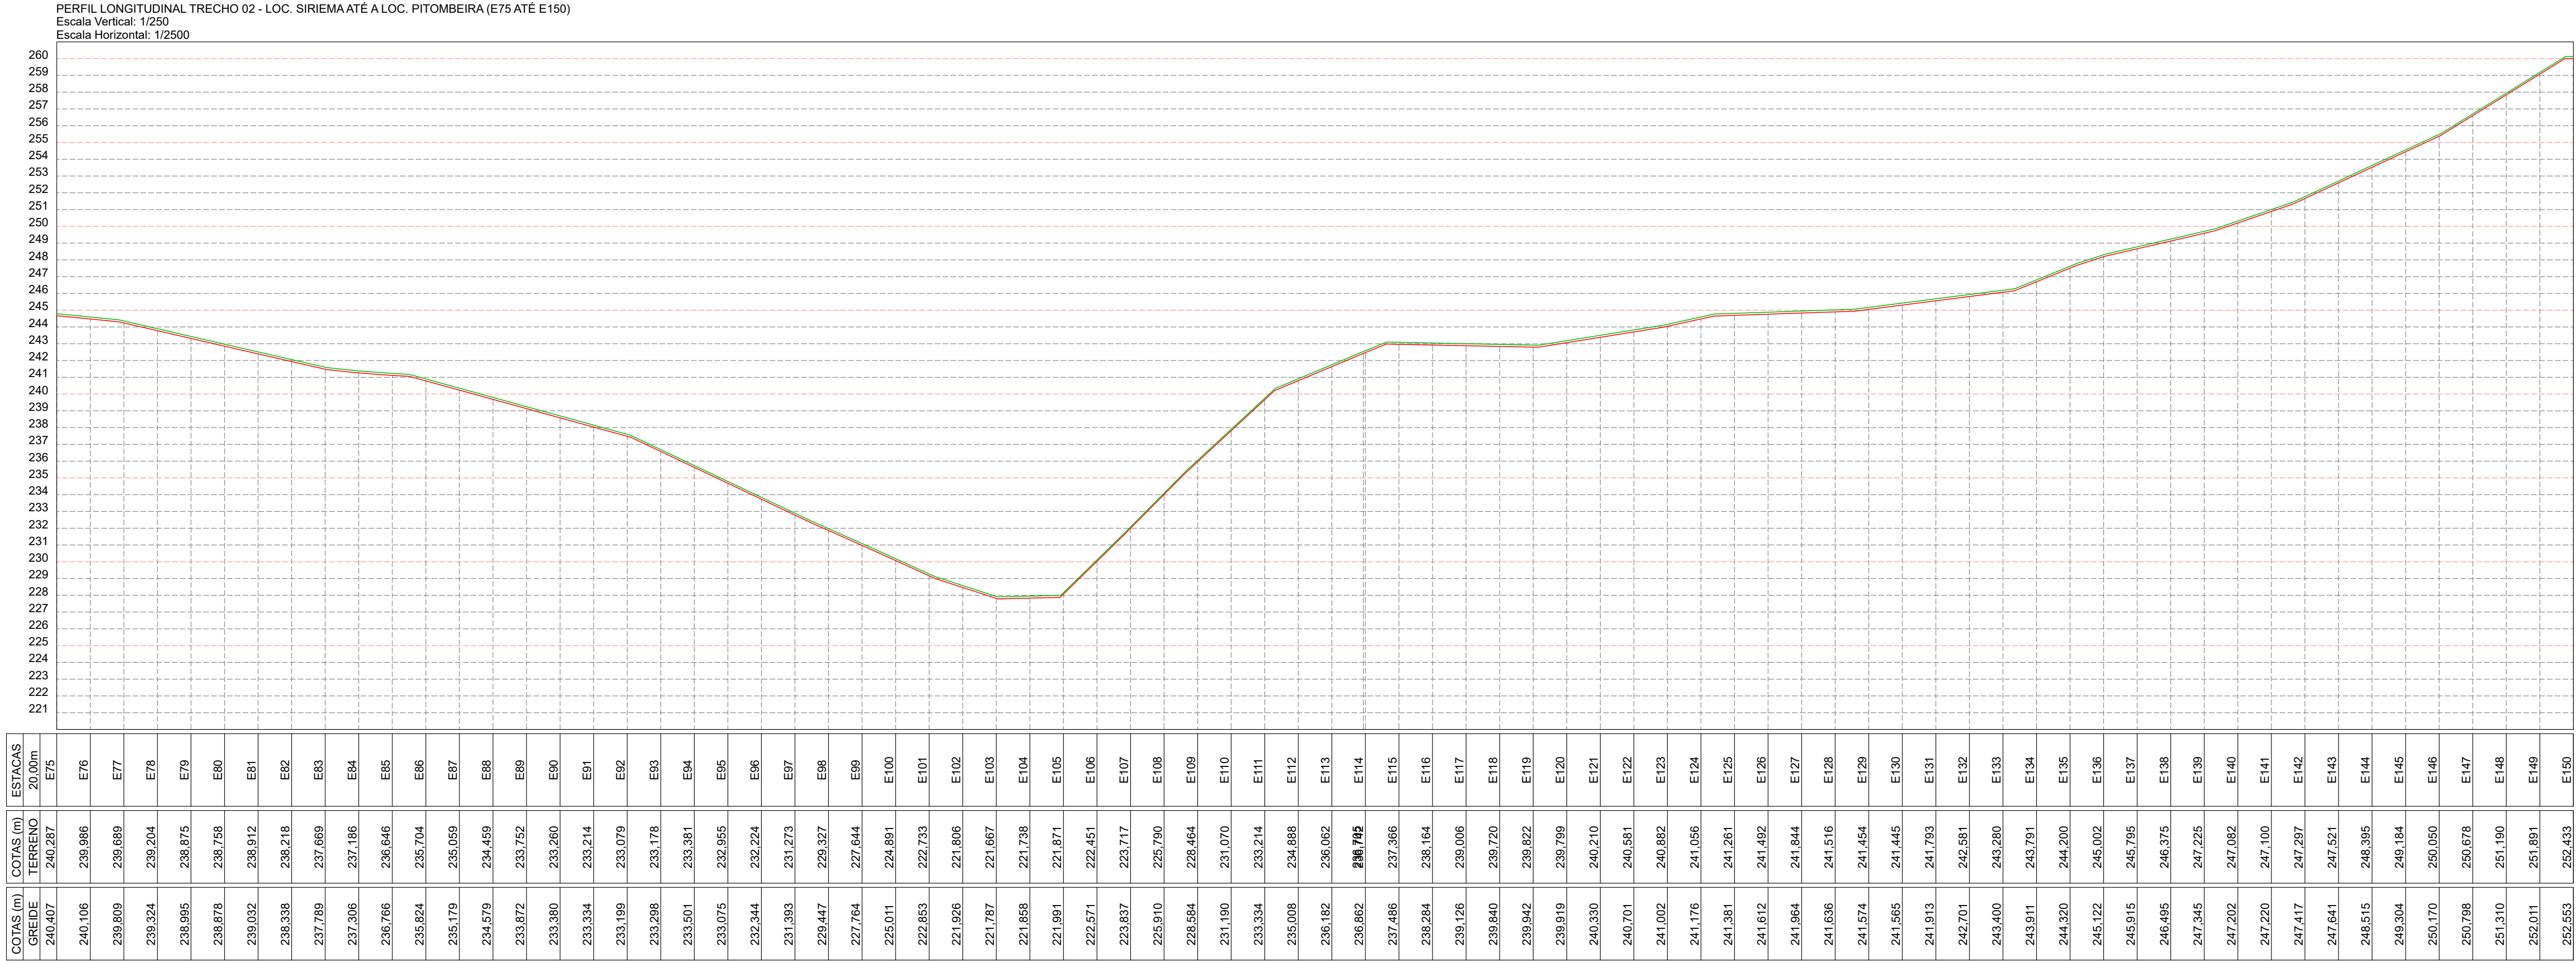
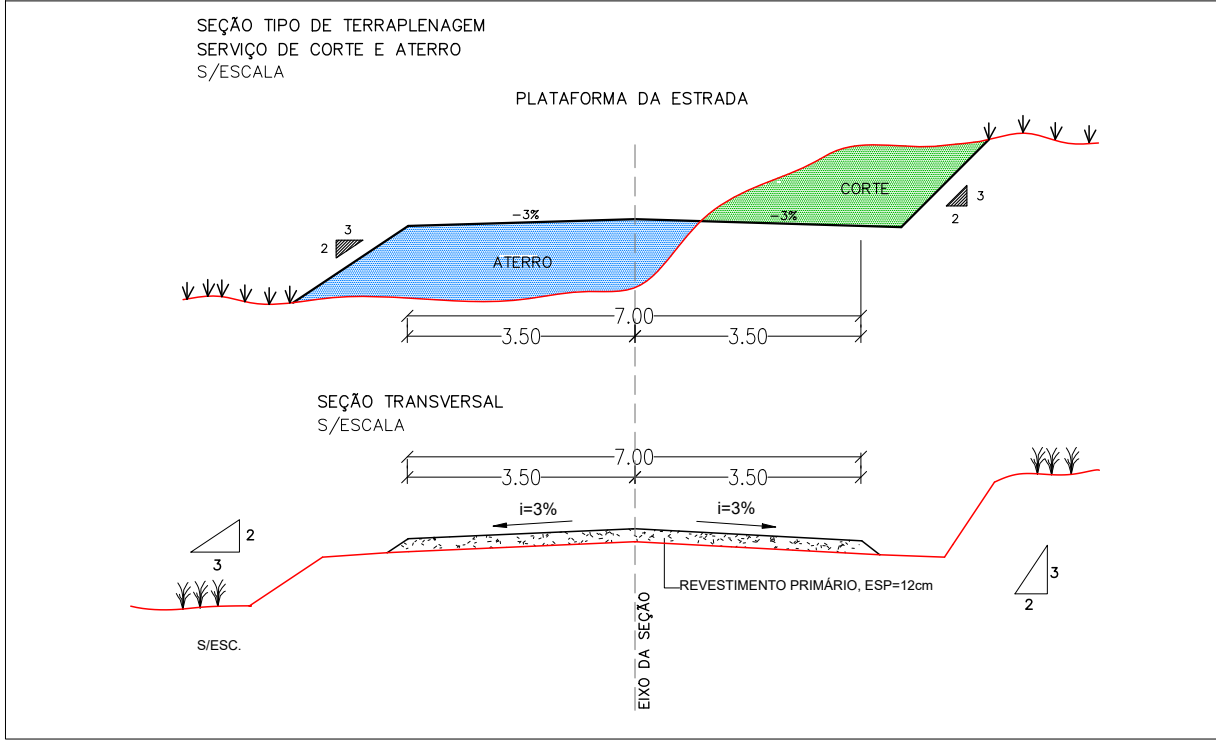


LEGENDA:

QUADRO RESUMO					
Nº	NOME E EXTENSÃO DOS TRECHOS	ESTACAS	LARGURA	COORDENADAS GEOGRÁFICAS	
				INÍCIO	
1	TRECHO 1 SEDE ATÉ A LOC. SIRIEMA	INÍCIO: E7+15,91 FINAL: E62+15,00	LARGURA: 7,00m EXTENSÃO: 12.339,09m	LAT.= 6° 6' 3,40"S LONG.=42°37'33,84"O	LAT=6° 9'9,17"S LONG.=42°32'17,68"O
2	TRECHO 2 LOC. SIRIEMA ATÉ A LOC. PITOMBEIRA	INÍCIO: E0 FINAL: E369+5,00	LARGURA: 7,00m EXTENSÃO: 7.385,00m	LAT=6° 9'29,76"S LONG.=42°32'10,07"O	LAT= 6° 10'30,92"S LONG.=42°28'52,62"O
3	TRECHO 3 SEDE A LOC. OURO VERDE	INÍCIO: E0 FINAL: E428+0,23	EXTENSÃO: 8.560,23m LARGURA: 7,00m	LAT=6° 5'27,97"S LONG.=42°38'11,20"O	LAT= 6° 2'23,71"S LONG.=42°36'37,47"O
4	TRECHO 4 LOC. SIRIEMA ATÉ A LOC. PITOMBEIRA	INÍCIO: E0 FINAL: E233+9,00	EXTENSÃO: 4.699,00m LARGURA: 7,00m	LAT.= 6° 9'41,22"S LONG.=42°32'11,71"O	LAT= 6° 12'4,70"S LONG.=42°32'37,90"O
5	TRECHO 5 LOC. SIRIEMA ATÉ A LOC. INHUMA	INÍCIO: E0 FINAL: E266+2,70	EXTENSÃO: 5.322,70m LARGURA: 7,00m	LAT.= 6° 9'8,81"S LONG.= 42°32'17,51"O	LAT.= 6° 6'31,09"S LONG.=42°32'51,52"O
6	TRECHO 6 LOC. INHUMA ATÉ A LOC. PEDRA DE AMOLAR	INÍCIO: E0 FINAL: E101+17,41	EXTENSÃO: 2.037,41m LARGURA: 7,00m	LAT.= 6° 5'46,90"S LONG.=42°32'35,60"O	LAT.= 6° 5'5,79"S LONG.= 42°33'14,24"O
LEGENDA/ IDENTIFICAÇÃO				COORDENADAS GEOGRÁFICAS	
7	JA - JAZIDA DE SOLO	-	-	JA1 - 6° 8'30,12"S/ 42°32'32,35"O JA2 - 6° 7'13,16"S/ 42°37'41,06"O	
8	FA - FONTE DE ÁGUA	-	-	FA1 - 6° 6'28,13"S/ 42°37'47,62"O FA2 - 6° 9'38,47"S/ 42°32'0,70"O	

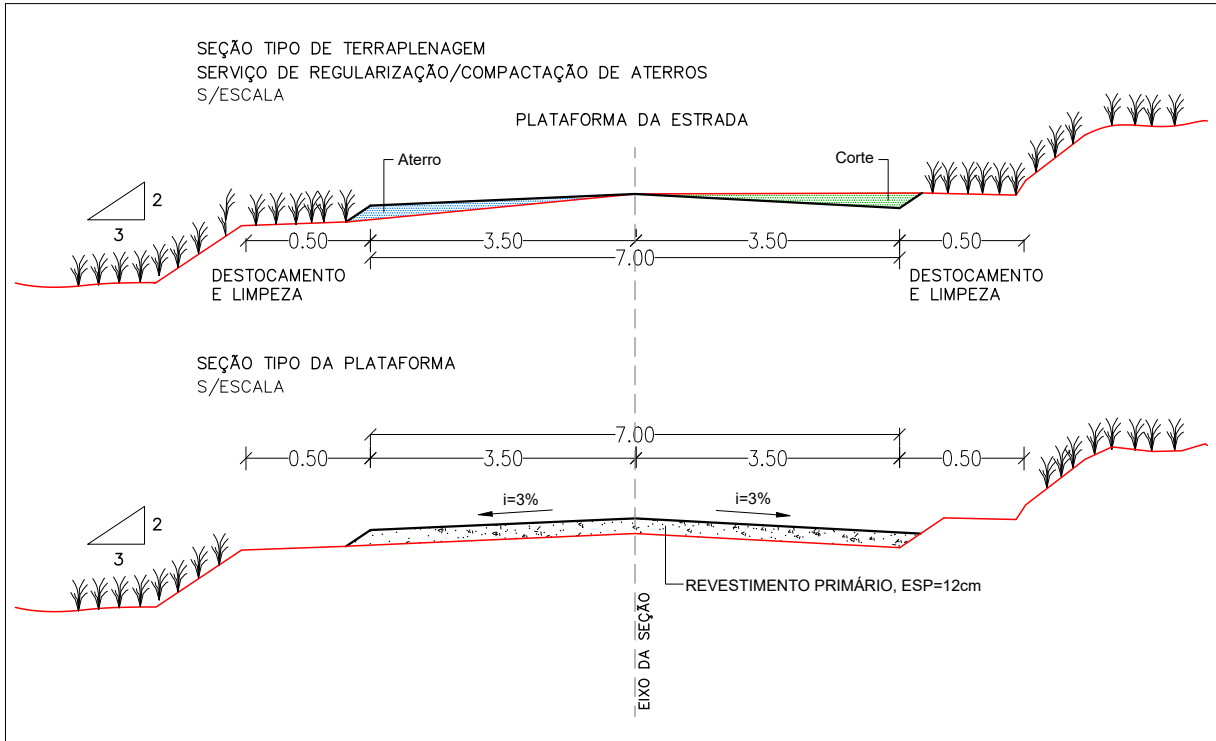

VERMELHA CONSULTORIA LTDA

CLIENTE:

PREFEITURA MUNICIPAL DE JARDIM DO MULATO (PI)

LOCAL:

ZONA RURAL
TRECHO 2
LOC. SIRIEMA ATÉ A LOC. PITOMBEIRA
ESTACA (E75 A E150)

PROJETO BÁSICO:

EXECUÇÃO DE OBRAS E SERVIÇOS DE ENGENHARIA EM ESTRADAS VICINAIS (REVISTIMENTO PRIMÁRIO)

CONVÊNIO Nº/ANO:

977180/2025 - MINISTÉRIO DA AGRICULTURA E PECUÁRIA / P. M. DE JARDIM DO MULATO (PI)

DESENHO:

PROJETO DE TERRAPLENAGEM: PERFILES LONGITUDINAIS, SEÇÃO TIPO/ PROJETO GEOMÉTRICO: PLANTA BAIXA, SEÇÃO TIPO DA PLATAFORMA

ESCALA:

1/2500

DADOS DE CAMPO:

CLIENTE

DATA:

2026

DESENHO/CAD:

WANDERSON LEMOS

FORMATO:

A1

REV.:

00

PROJETISTA:

Samuel Ferreira Azevedo
Engenheiro Civil
RNO: 25.110.139/CREA-PI

Nº DO DESENHO:

03

PRANCHA Nº:

PG - 07/20