



ESTACAS	20,0m	E150	E151	E152	E153	E154	E155	E156	E157	E158	E159	E160	E161	E162	E163	E164	E165	E166	E167	E168	E169	E170	E171	E172	E173	E174	E175	E176	E177	E178	E179	E180	E181	E182	E183	E184	E185	E186	E187	E188	E189	E190	E191	E192	E193	E194	E195	E196	E197	E198	E199	E200	E201	E202	E203	E204	E205	E206	E207	E208	E209	E210	E211	E212	E213	E214	E215	E216	E217	E218	E219	E220	E221	E222	E223	E224	E225
COTAS (m)	TERRENO	252.433	253.697	254.970	256.090	257.886	258.977	259.377	260.039	260.559	260.856	260.884	263.571	264.856	264.694	264.659	263.591	263.504	263.164	263.183	263.147	262.950	262.930	263.018	263.147	263.236	263.620	263.702	263.769	264.717	264.494	264.717	264.961	265.117	265.336	265.630	265.950	265.162	266.478	266.747	266.636	266.500	266.500	266.565	266.201	266.502	266.398	266.398	266.409	266.155	266.275	264.295	264.094	263.770	263.872	263.924	263.959	263.999	264.129	264.268	264.349	264.826	265.669	266.268	266.638	267.219	267.840	268.540	269.170	269.707	270.297	271.023	271.669	272.518	273.548	274.346	
GREIDE	252.553	253.817	255.080	256.543	257.986	259.037	259.497	260.159	260.679	260.976	260.804	263.691	264.976	264.614	264.779	263.711	263.624	263.284	263.303	263.262	263.070	263.050	263.138	263.267	263.356	263.740	263.902	264.049	264.418	264.614	264.837	265.081	265.237	265.456	265.740	266.070	266.282	266.598	266.867	266.796	266.710	266.685	266.683	266.518	266.518	266.529	266.321	266.092	265.846	265.275	264.627	264.415	264.214	263.880	263.992	264.044	264.079	264.119	264.249	264.388	264.471	264.946	265.789	266.388	266.758	267.339	267.960	268.660	269.290	269.827	270.417	271.143	271.989	272.710	273.688	274.468	

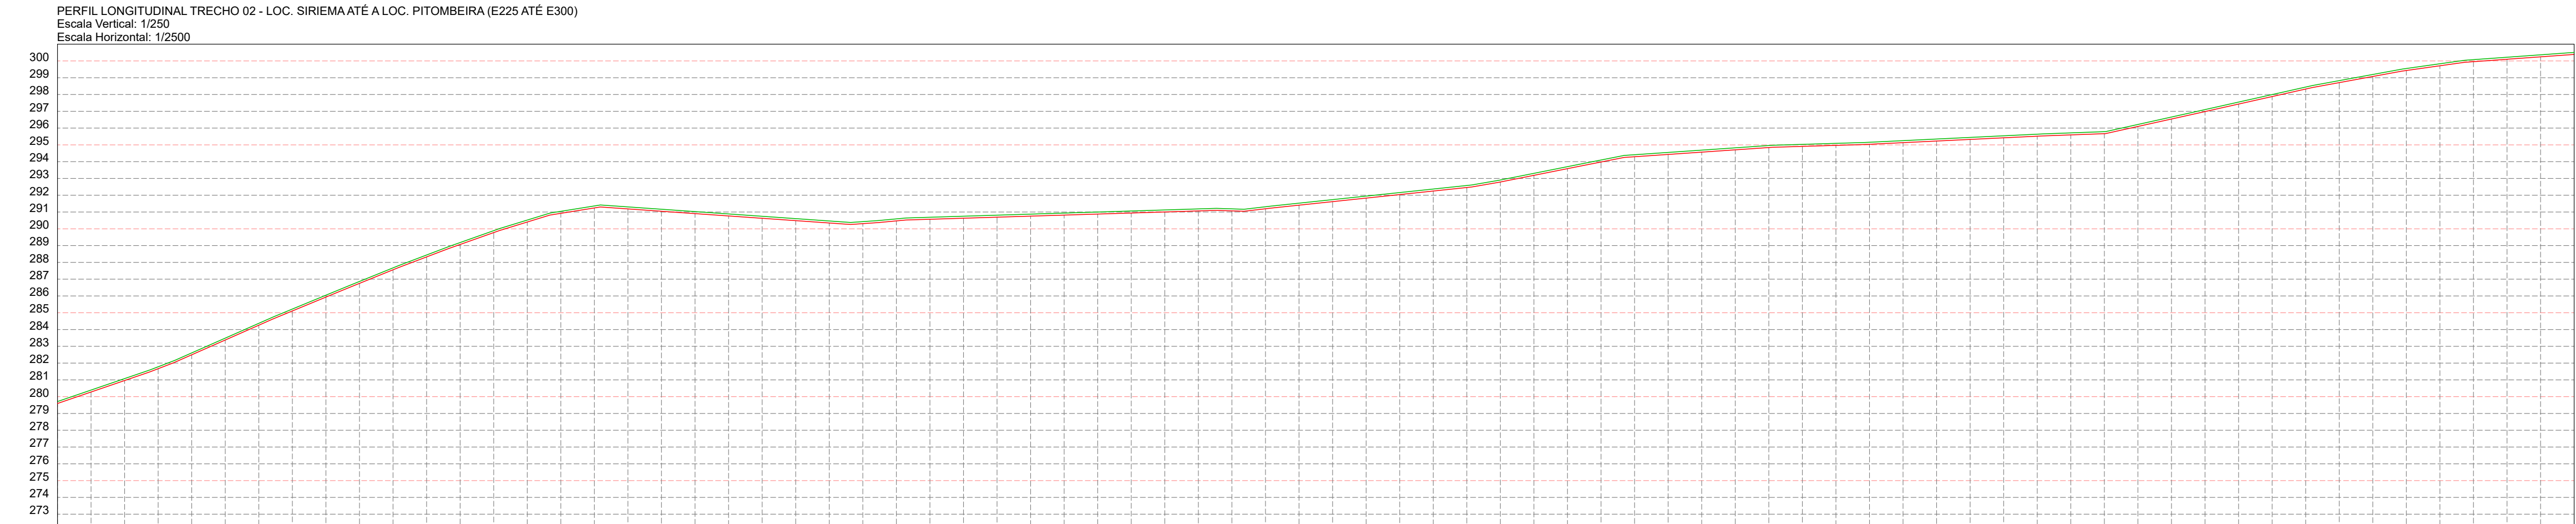

PLANTA BAIXA
ESCALA: 1/2500

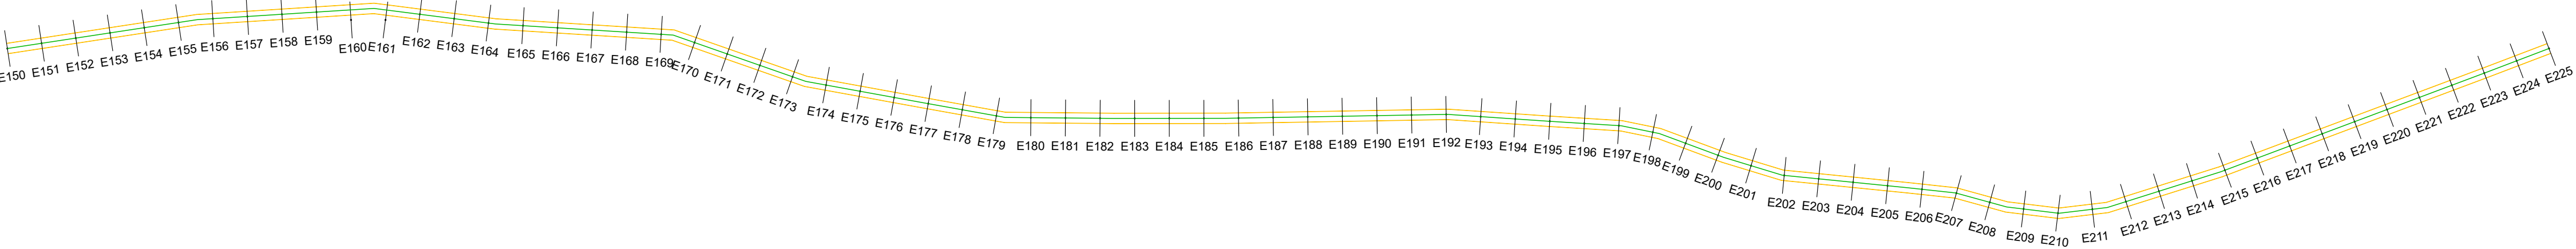

ESTACAS	20,0m	E255	E256	E257	E258	E259	E260	E261	E262	E263	E264	E265	E266	E267	E268	E269	E270	E271	E272	E273	E274	E275	E276	E277	E278	E279	E280	E281	E282	E283	E284	E285	E286	E287	E288	E289	E290	E291	E292	E293	E294	E295	E296	E297	E298	E299	E300	E301	E302	E303	E304	E305	E306	E307	E308	E309	E310	E311	E312	E313	E314	E315	E316	E317	E318	E319	E320	E321	E322	E323	E324	E325	E326	E327	E328	E329	E330
COTAS (m)	274,348	275,168	276,001	276,954	278,047	279,268	280,455	281,460	282,209	283,286	284,018	284,515	284,915	285,021	285,441	285,807	286,037	286,141	286,268	286,444	286,489	286,738	286,999	287,100	287,281	287,269	287,490	287,585	287,795	288,148	288,429	288,709	288,923	289,422	289,795	289,905	290,095	290,314	290,387	290,535	290,789	291,033	291,015	291,351	291,327	291,507	291,261	291,282	290,916	290,229	290,230	290,372	290,706	291,022	290,723	290,354	290,861	290,984	291,168	291,079	291,847	291,796	291,991	292,319	292,100	292,414	292,612	293,402	293,143	294,176	294,032	294,701	295,013				
GREIDE	274,468	275,288	276,121	277,074	278,167	279,488	280,775	281,580	282,729	283,406	284,138	284,635	285,141	285,551	285,961	286,327	286,157	286,261	286,406	286,604	286,649	286,856	287,019	287,220	287,401	287,389	287,610	287,705	287,915	288,268	288,549	288,829	289,143	289,542	289,915	290,115	290,215	290,434	290,707	290,655	290,909	291,153	291,135	291,471	291,647	291,627	291,381	291,402	291,036	290,349	290,620	290,692	290,492	290,826	291,142	290,852	290,474	290,981	291,084	291,161	291,278	291,323	291,286	291,709	291,967	291,916	292,111	292,439	292,130	292,534	293,032	293,522	293,863	294,286	294,752	294,621	295,133





PLANTA BAIXA
ESCALA: 1/2500



LEGENDA:

QUADRO RESUMO					
Nº	NOME E EXTENSÃO DOS TRECHOS	ESTACAS	LARGURA	COORDENADAS GEográfICAS	
				INICIO	FINAL
1	TRECHO 1 SEDE ATÉ A LOC. SIREMAI	INICIO: E7+15,91 FINAL: E624+15,00	LARGURA: 7,00m EXTENSÃO: 12,339,09m	LAT= 6° 6' 34,00"S LONG.= 42° 37' 33,84"O	LAT= 6° 9' 9,17"S LONG.= 42° 32' 17,68"O
2	TRECHO 2 LOC. SIREMA ATÉ A LOC. PITOMBEIRA	INICIO: E0 FINAL: E369+5,00	LARGURA: 7,00m EXTENSÃO: 7,385,00m	LAT= 6° 9' 29,76"S LONG.= 42° 32' 10,07"O	LAT= 6° 10' 30,92"S LONG.= 42° 28' 52,62"O
3	TRECHO 3 SEDE A LOC. OURO VERDE	INICIO: E0 FINAL: E428+0,23	EXTENSÃO: 8,560,23m LARGURA: 7,00m	LAT= 6° 5' 27,97"S LONG.= 42° 38' 11,20"O	LAT= 6° 2' 23,71"S LONG.= 42° 36' 37,47"O
4	TRECHO 4 LOC. SIREMA ATÉ A LOC. PITOMBEIRA	INICIO: E0 FINAL: E233+9,00	EXTENSÃO: 4,699,00m LARGURA: 7,00m	LAT= 6° 9' 41,22"S LONG.= 42° 32' 11,71"O	LAT= 6° 12' 4,70"S LONG.= 42° 32' 37,90"O
5	TRECHO 5 LOC. SIREMA ATÉ A LOC. INHUMA	INICIO: E0 FINAL: E286+2,70	EXTENSÃO: 5,322,70m LARGURA: 7,00m	LAT= 6° 9' 8,81"S LONG.= 42° 32' 17,51"O	LAT= 6° 6' 31,09"S LONG.= 42° 32' 51,52"O
6	TRECHO 6 LOC. INHUMA ATÉ A LOC. PEDRA DE AMOLAR	INICIO: E0 FINAL: E101+17,41	EXTENSÃO: 2,037,41m LARGURA: 7,00m	LAT= 6° 5' 46,90"S LONG.= 42° 32' 35,60"O	LAT= 6° 5' 5,79"S LONG.= 42° 33' 14,24"O
LEGENDA/ IDENTIFICAÇÃO				COORDENADAS GEográfICAS	
7	JA - JAZIDA DE SOLO	-	-	JA1 - 6° 8' 30,12"S/ 42° 32' 32,35"O JA2 - 6° 7' 13,16"S/ 42° 37' 41,06"O	
8	FA - FONTE DE ÁGUA	-	-	FA1 - 6° 6' 28,13"S/ 42° 37' 47,62"O FA2 - 6° 9' 38,47"S/ 42° 32' 0,70"O	

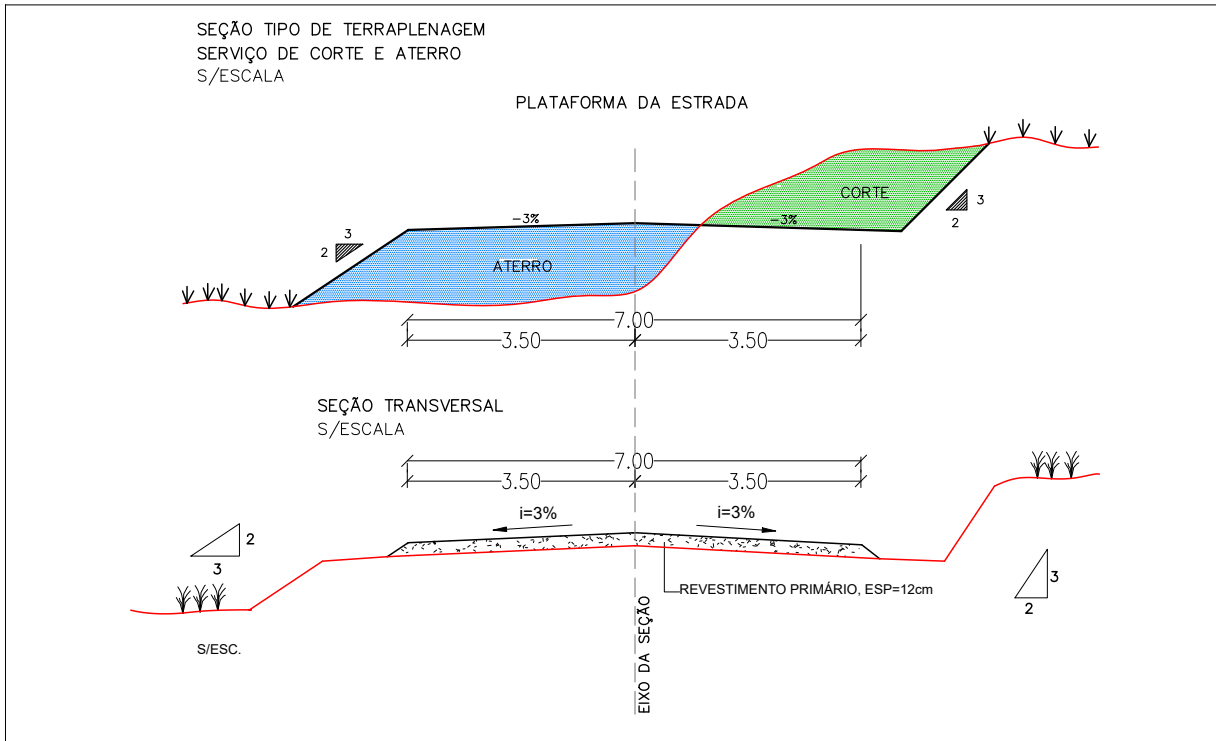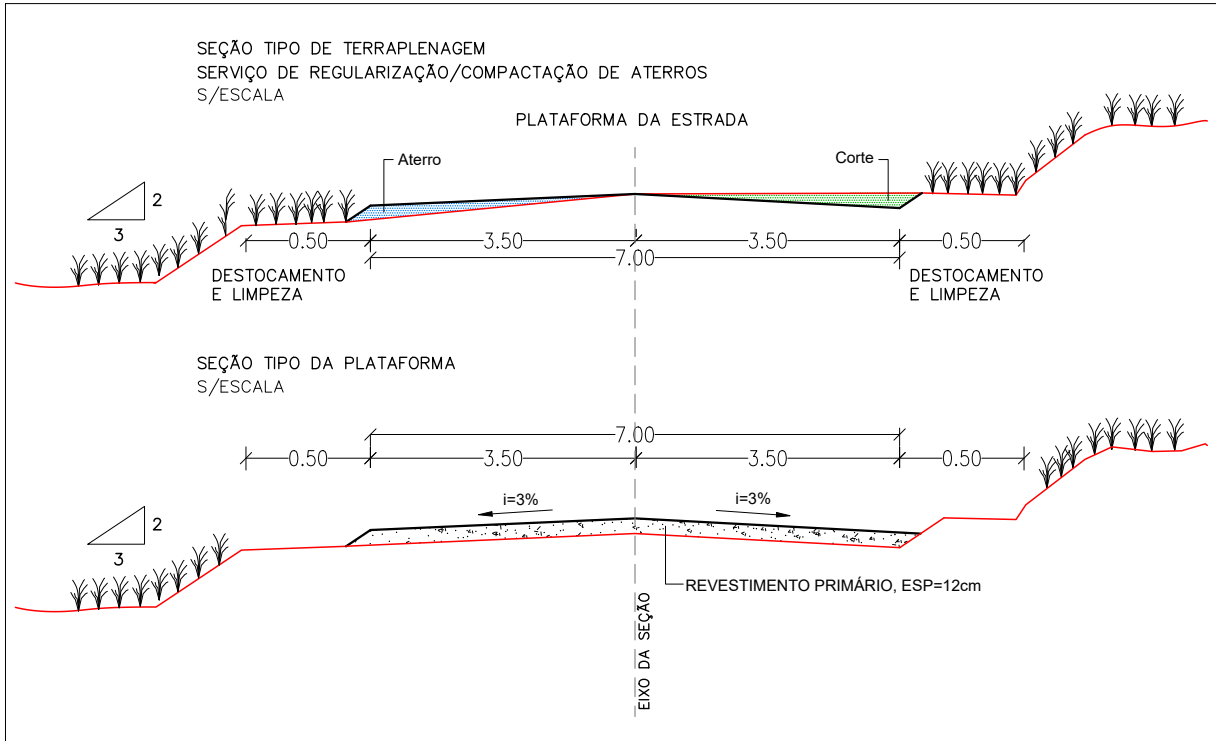

VERMELHA CONSULTORIA LTDA

CLIENTE:

PREFEITURA MUNICIPAL DE JARDIM DO MULATO (PI)

LOCAL:

ZONA RURAL
LOC. SIREMA ATÉ A LOC. PITOMBEIRA
/ P. M. DE JARDIM DO MULATO (PI)

PROJETO BÁSICO:

EXECUÇÃO DE OBRAS E SERVIÇOS DE ENGENHARIA EM ESTRADAS VICINAIS (REVISTIMENTO PRIMÁRIO)

CONVÊNIO Nº/ANO:

977180/2025 - MINISTÉRIO DA AGRICULTURA E PECUÁRIA / P. M. DE JARDIM DO MULATO (PI)

DESENHO:

PROJETO DE TERRAPLENAGEM: PERFILES LONGITUDINAIS, SEÇÃO TIPO/ PROJETO GEOMÉTRICO: PLANTA BAIXA, SEÇÃO TIPO DA PLATAFORMA

ESCALA:

1/2500

DADOS DE CAMPO:

CLIENTE

2026

DESENHO/CAD:

WANDERSON LEMOS

A1

PROJETISTA:

Samuel Ferreira Azevedo
Engenheiro Civil
RNG: 251101539/CREA-PI

REV.: 00

Nº DO DESENHO:

03

PRANCHA Nº:

PG - 08/20