



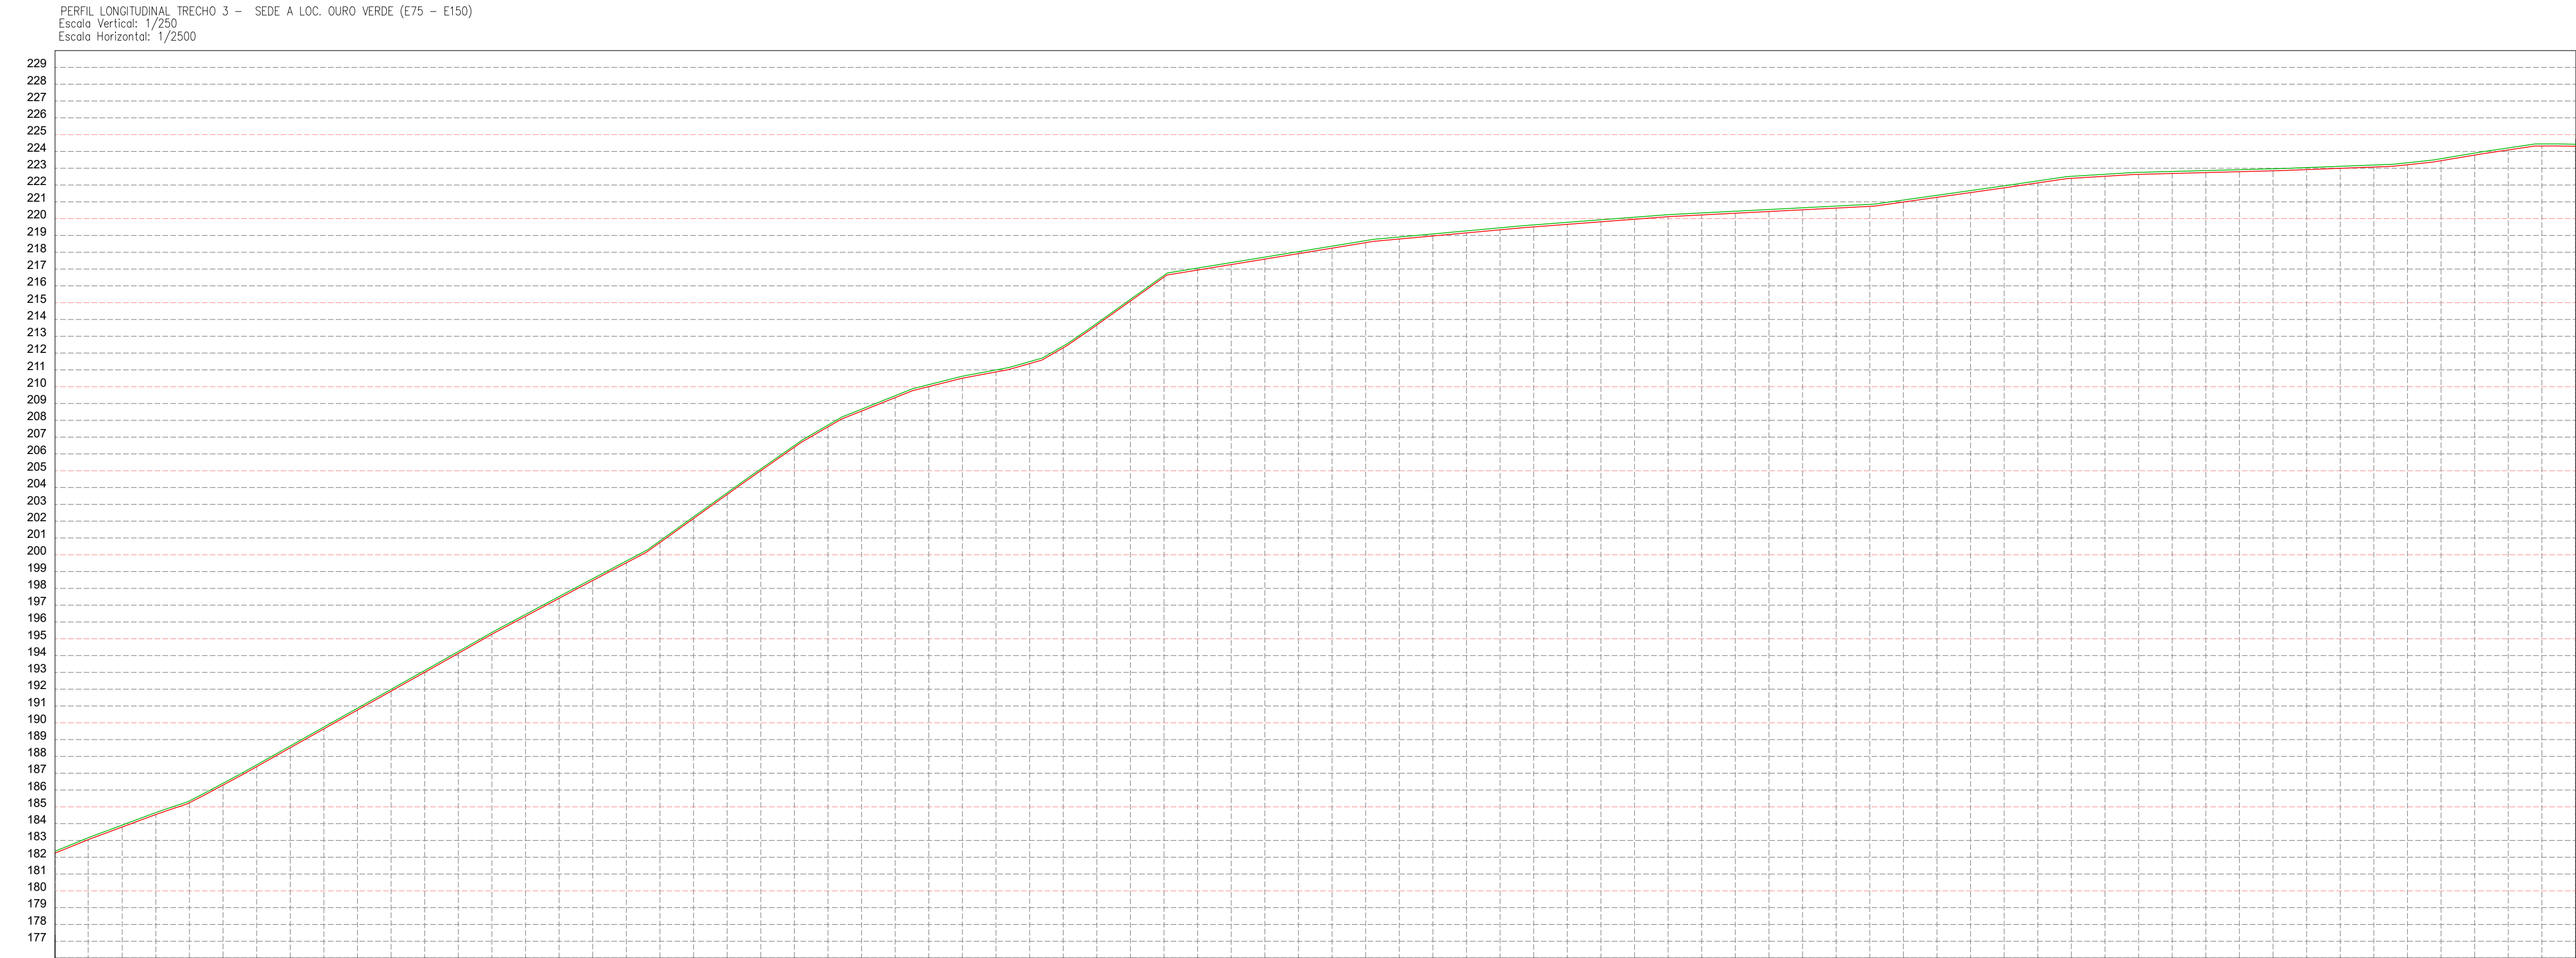

ESTACAS	20,00m	E75	E76	E77	E78	E79	E80	E81	E82	E83	E84	E85	E86	E87	E88	E89	E90	E91	E92	E93	E94	E95	E96	E97	E98	E99	E100	E101	E102	E103	E104	E105	E106	E107	E108	E109	E110	E111	E112	E113	E114	E115	E116	E117	E118	E119	E120	E121	E122	E123	E124	E125	E126	E127	E128	E129	E130	E131	E132	E133	E134	E135	E136	E137	E138	E139	E140	E141	E142	E143	E144	E145	E146	E147	E148	E149	E150	
COTAS (m)	TERRENO	186.519	187.527	188.698	189.867	190.921	192.021	193.232	194.525	195.813	197.096	198.360	199.665	200.980	202.370	203.811	204.700	205.525	206.351	207.167	207.975	208.782	209.567	210.333	210.949	211.383	211.723	212.073	212.327	212.598	212.793	213.525	214.322	215.135	215.965	216.778	217.599	220.307	220.730	221.034	219.461	219.884	220.420	220.678	221.153	221.497	221.680	222.018	222.023	221.831	221.639	221.375	221.109	220.843	220.578	220.312	220.046	219.815	219.596	219.377	219.159	218.960	218.729	218.303	217.867	217.374	217.151	216.961	216.789	216.557	216.350	216.111	215.838	215.538	215.210	214.868	214.519	214.165	213.807	213.446	213.082	212.715	212.346	211.974	211.600	211.223	210.844	210.462	210.077	199.689	199.298	188.904	188.508	188.109	187.708	187.305	186.900	186.493	186.084	185.673	185.260	184.845	184.428	184.009	183.588	183.165	182.740	182.313	181.884	181.453	181.021	180.588	180.153	179.717	179.280	178.842	178.403	177.963	177.521	177.078	176.634	176.189	175.743	175.296	174.848	174.400	173.951	173.501	173.050	172.598	172.145	171.691	171.237	170.782	170.327	169.871	169.414	168.957	168.500	168.042	167.584	167.125	166.666	166.206	165.746	165.285	164.824	164.363	163.901	163.439	120.473	119.999	119.537	119.075	0.341	-0.121	-0.583	-1.045	110.539	-110.999	-111.461	-111.923	238.511	-238

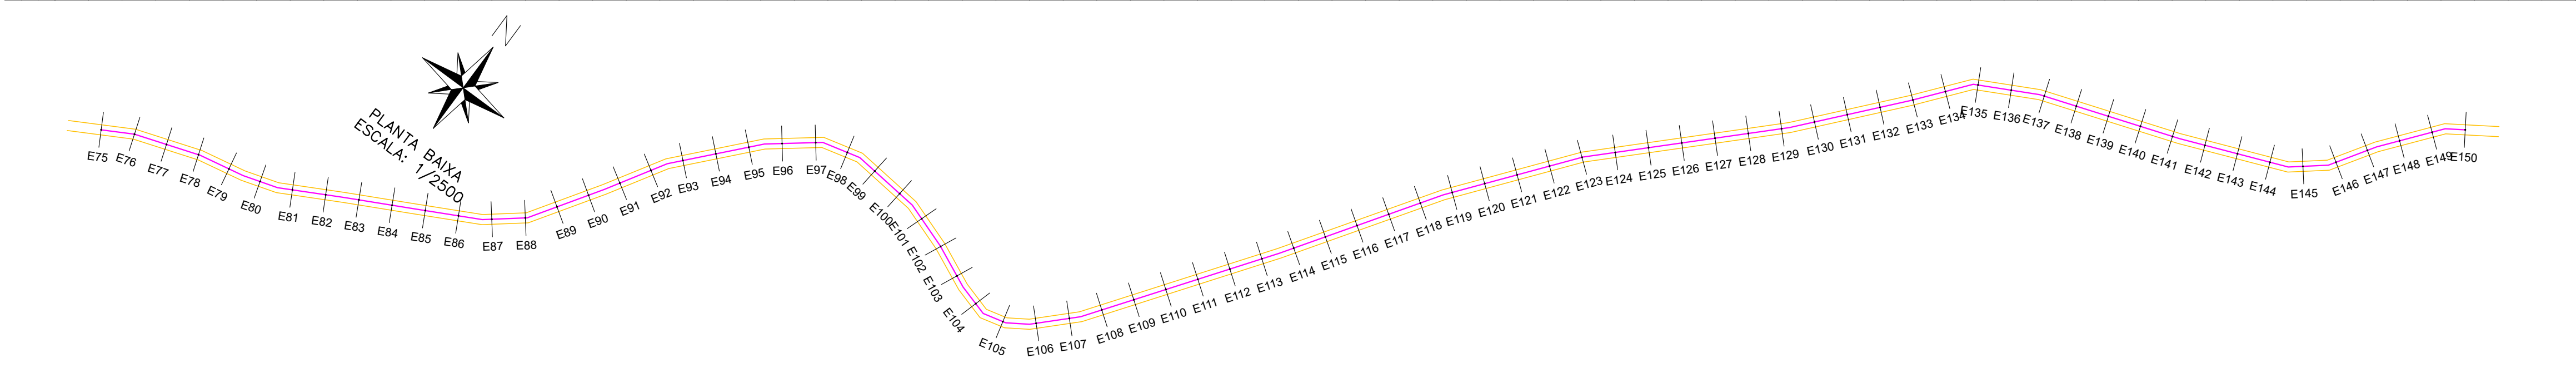

LEGENDA:

RIO/RIBEIRÃO
CÓRREGO/FILETE

CERCA

POSTE BAIXA TENSÃO

POSTE ALTA/BAIXA TENSÃO

POSTE DE MADEIRA

PAVIMENTAÇÃO EXISTENTE

FA-JAZIDA DE SOLO

EDIFICAÇÕES

ESTRADA EXISTENTE

FA-FONTE DE ÁGUA

TRECHO A RECUPERAR

TRECHO A RECUPERAR

TRECHO A RECUPERAR

TRECHO A RECUPERAR

TRECHO A RECUPERAR

TRECHO A RECUPERAR

QUADRO RESUMO					
Nº	NOME E EXTENSÃO DOS TRECHOS	ESTACAS	LARGURA	COORDENADAS GEOGRÁFICAS	
				INÍCIO FINAL	
1	TRECHO 1 SEDE ATÉ A LOC. SIREMAI	INÍCIO: E7+15,91 FINAL: E624+15,00	LARGURA: 7,00m EXTENSÃO: 12.339,09m	LAT=6° 6' 3,40"S LONG.=42°37'33,84"O	LAT=6° 9' 9,17"S LONG.=42°32'17,68"O
2	TRECHO 2 LOC. SIREMA ATÉ A LOC. PITOMBEIRA	INÍCIO: E0 FINAL: E369+5,00	LARGURA: 7,00m EXTENSÃO: 7.385,00m	LAT=6° 9' 29,76"S LONG.=42°32'10,07"O	LAT=6° 10' 30,92"S LONG.=42°28'52,62"O
3	TRECHO 3 SEDE A LOC. OURO VERDE	INÍCIO: E0 FINAL: E428+0,23	EXTENSÃO: 8.560,23m LARGURA: 7,00m	LAT=6° 5' 27,97"S LONG.=42°38'11,20"O	LAT=6° 2' 23,71"S LONG.=42°36'37,47"O
4	TRECHO 4 LOC. SIREMA ATÉ A LOC. PITOMBEIRA	INÍCIO: E0 FINAL: E233+9,00	EXTENSÃO: 4.699,00m LARGURA: 7,00m	LAT=6° 9' 41,22"S LONG.=42°32'11,71"O	LAT=6° 12' 4,70"S LONG.=42°32'37,90"O
5	TRECHO 5 LOC. SIREMA ATÉ A LOC. INHUMA	INÍCIO: E0 FINAL: E266+2,70	EXTENSÃO: 5.322,70m LARGURA: 7,00m	LAT=6° 9' 8,81"S LONG.=42°32'17,51"O	LAT=6° 6' 31,09"S LONG.=42°32'51,52"O
6	TRECHO 6 LOC. INHUMA ATÉ A LOC. PEDRA DE AMOLAR	INÍCIO: E0 FINAL: E101+17,41	EXTENSÃO: 2.037,41m LARGURA: 7,00m	LAT=6° 5' 46,90"S LONG.=42°32'35,60"O	LAT=6° 5' 5,79"S LONG.=42°33'14,24"O
LEGENDA/ IDENTIFICAÇÃO				COORDENADAS GEOGRÁFICAS	
7	JA - JAZIDA DE SOLO	-	-	JA1 - 6° 8' 30,12"S / 42°32'32,35"O JA2 - 6° 7' 13,16"S / 42°37'41,06"O	
8	FA - FONTE DE ÁGUA	-	-	FA1 - 6° 6' 28,13"S / 42°37'47,62"O FA2 - 6° 9' 38,47"S / 42°32'0,70"O	

SEÇÃO TIPO DE TERRAPLENAGEM
SERVIÇO DE REGULARIZAÇÃO/COMPACTAÇÃO DE ATERROS
S/ESCALA

SEÇÃO TIPO DA PLATAFORMA
S/ESCALA

SEÇÃO TIPO DE TERRAPLENAGEM
SERVIÇO DE CORTE E ATERRO
S/ESCALA

VERMELHA
CONSULTORIA

VERMELHA CONSULTORIA LTDA

CLIENTE:
PREFEITURA MUNICIPAL DE JARDIM DO MULATO (PI)

PROJETO BÁSICO:
EXECUÇÃO DE OBRAS E SERVIÇOS DE ENGENHARIA EM ESTRADAS VICINAIS (REVISTIMENTO PRIMÁRIO)

CONVÊNIO Nº/ANO:
977180/2025 - MINISTÉRIO DA AGRICULTURA E PECUÁRIA / P. M. DE JARDIM DO MULATO (PI)

DESENHO:
PROJETO DE TERRAPLENAGEM: PERFILES LONGITUDINAIS, SEÇÃO TIPO/ PROJETO GEOMÉTRICO: PLANTA BAIXA, SEÇÃO TIPO DA PLATAFORMA

DADOS DE CAMPO:
CLIENTE

DESENHO/CAD:
WANDERSON LEMOS

PROJETISTA:
Samuel Ferreira Azevedo
Engenheiro Civil
RNG: 255105139/CREA-PI

Nº DO DESENHO:
03

PRANCHAS Nº:
PG - 11/20

LOCAL:
ZONA RURAL
SEDE A LOC. OURO VERDE
ESTACA (E75 A E150)

ESCALA:
1/2500