

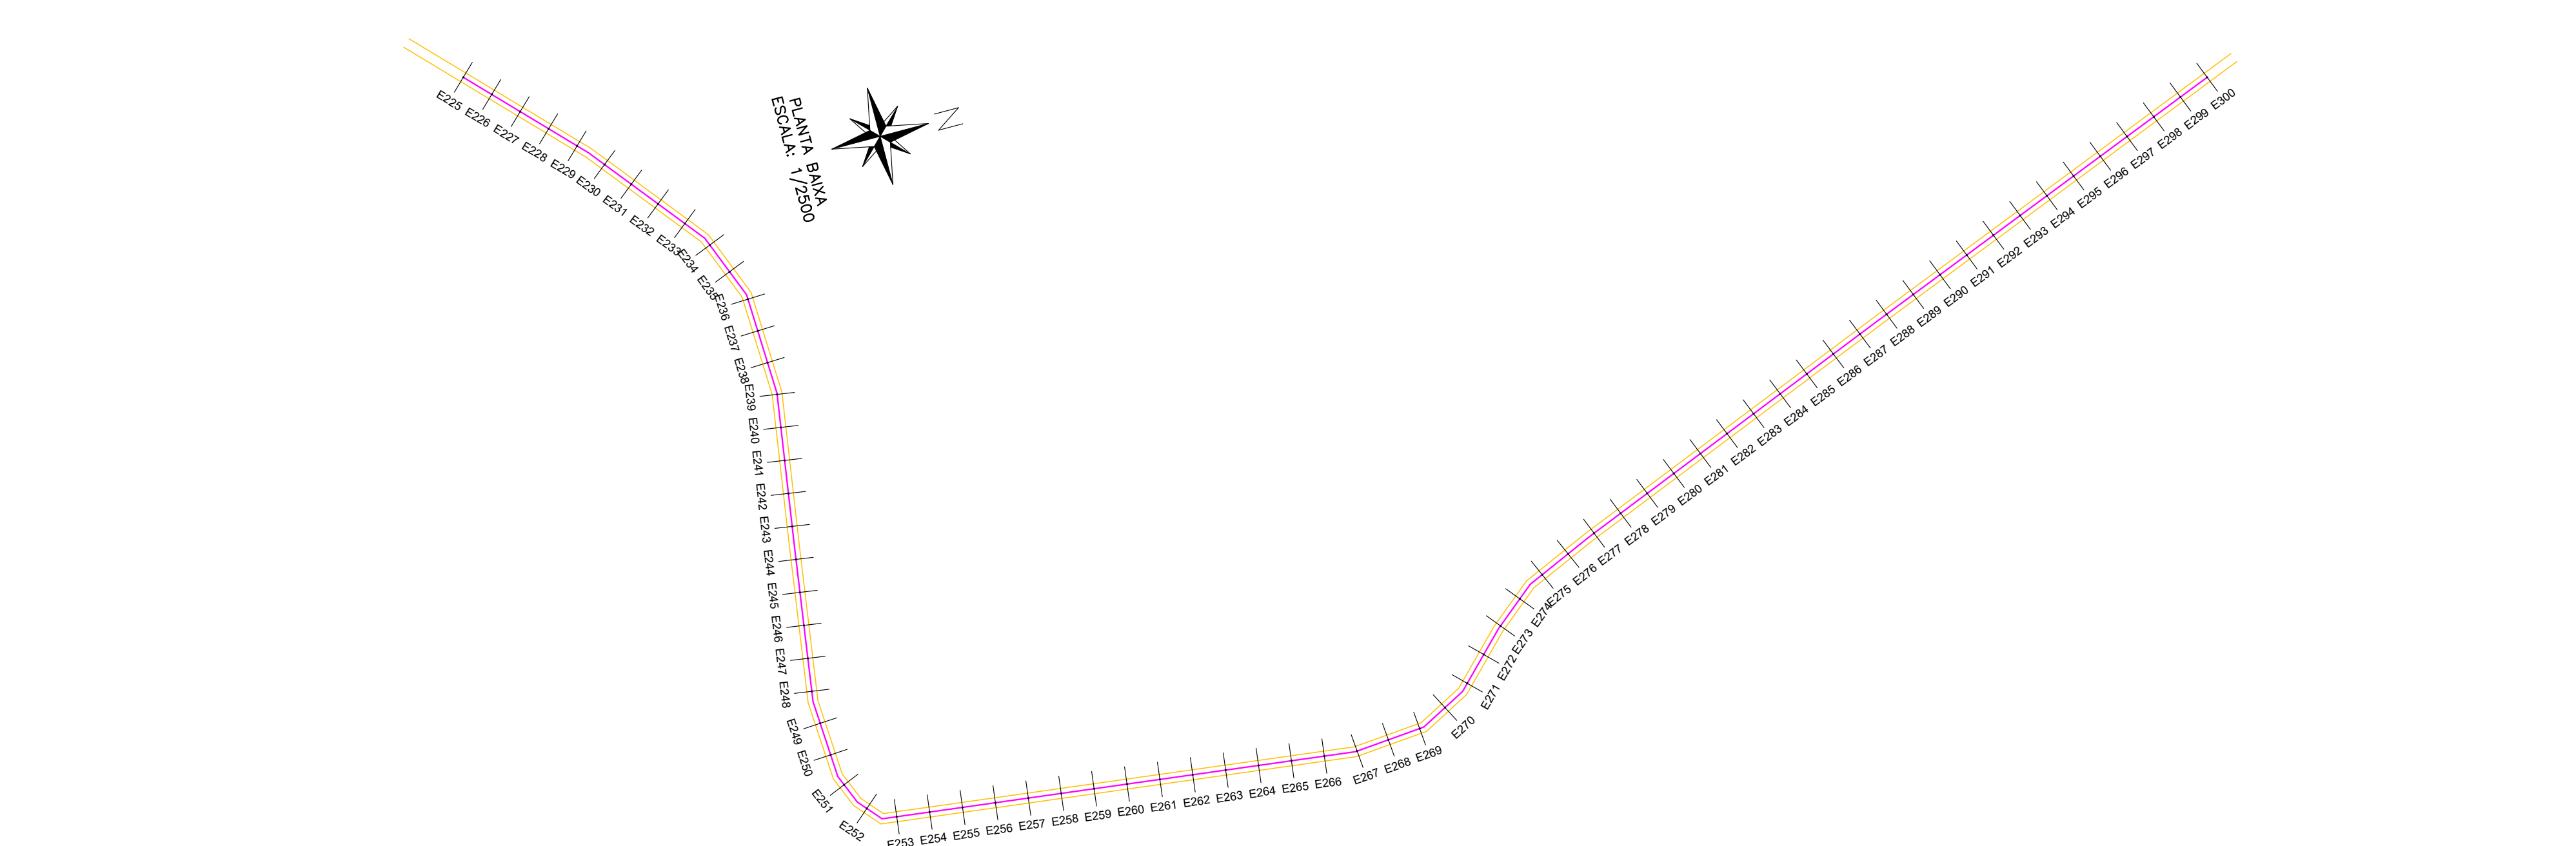
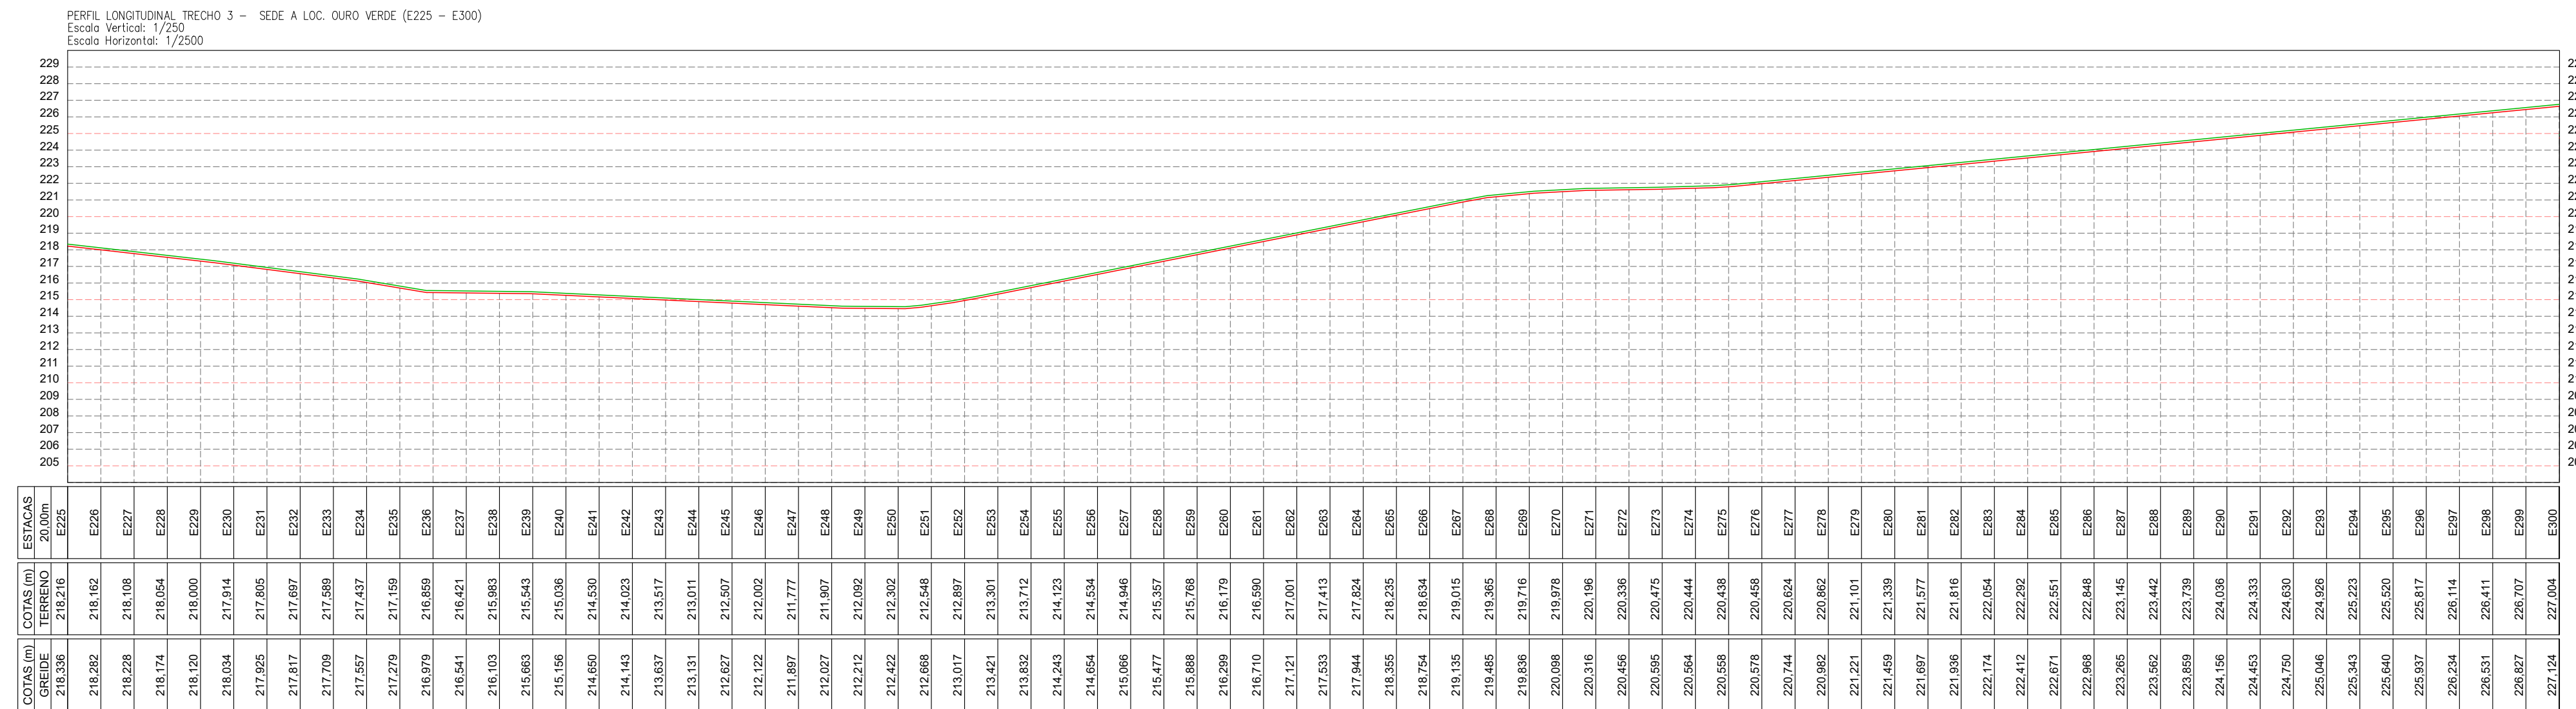
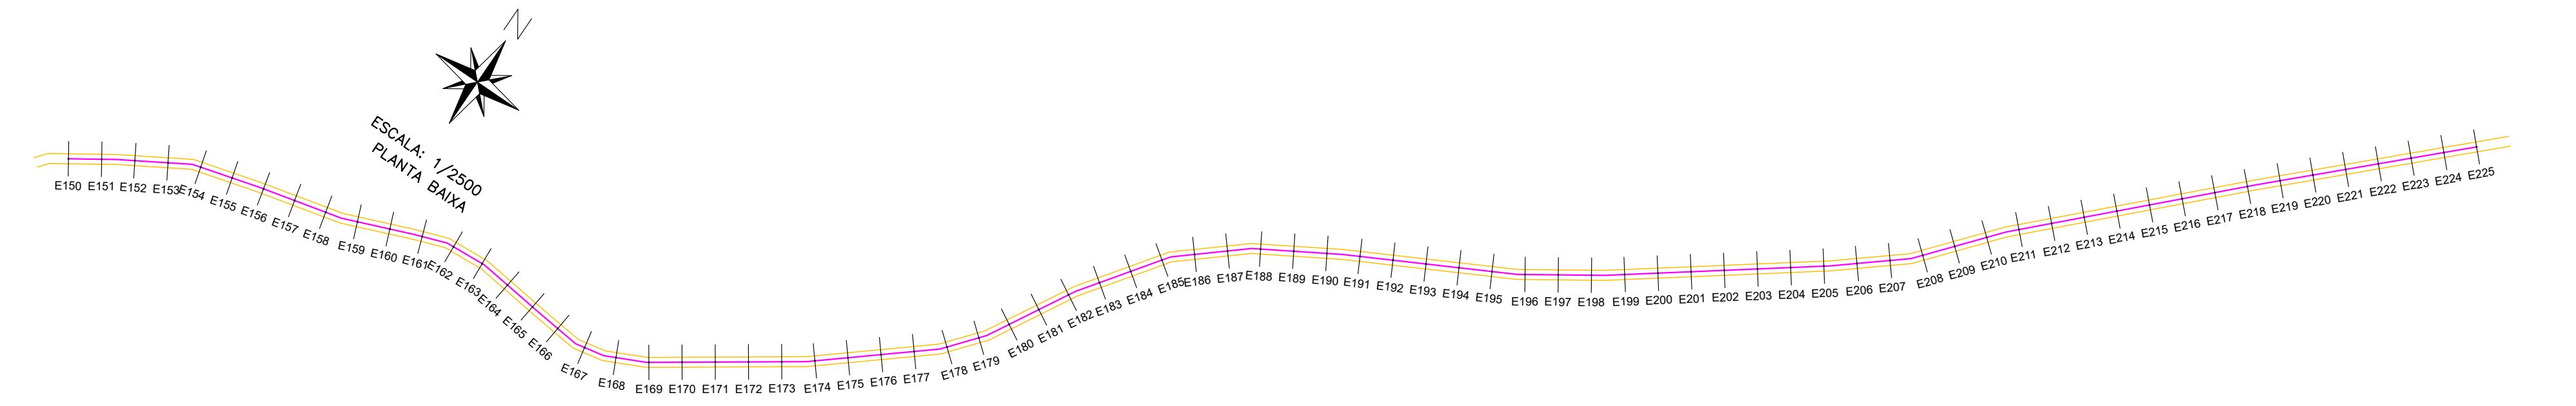
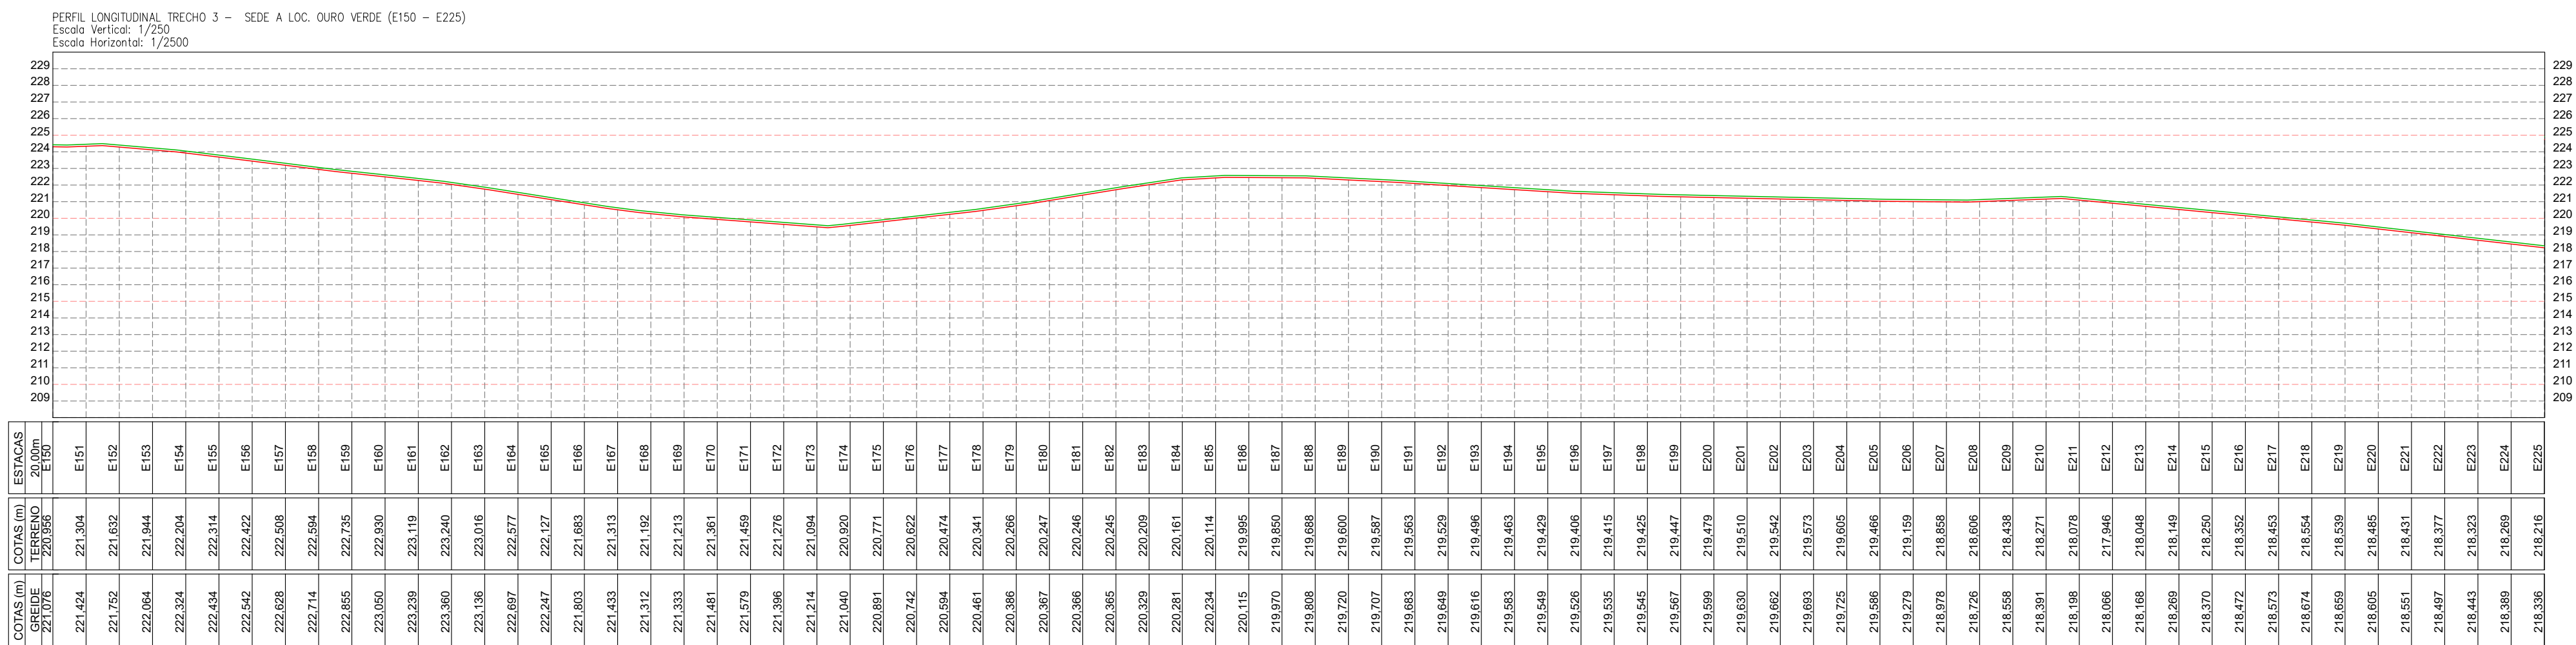


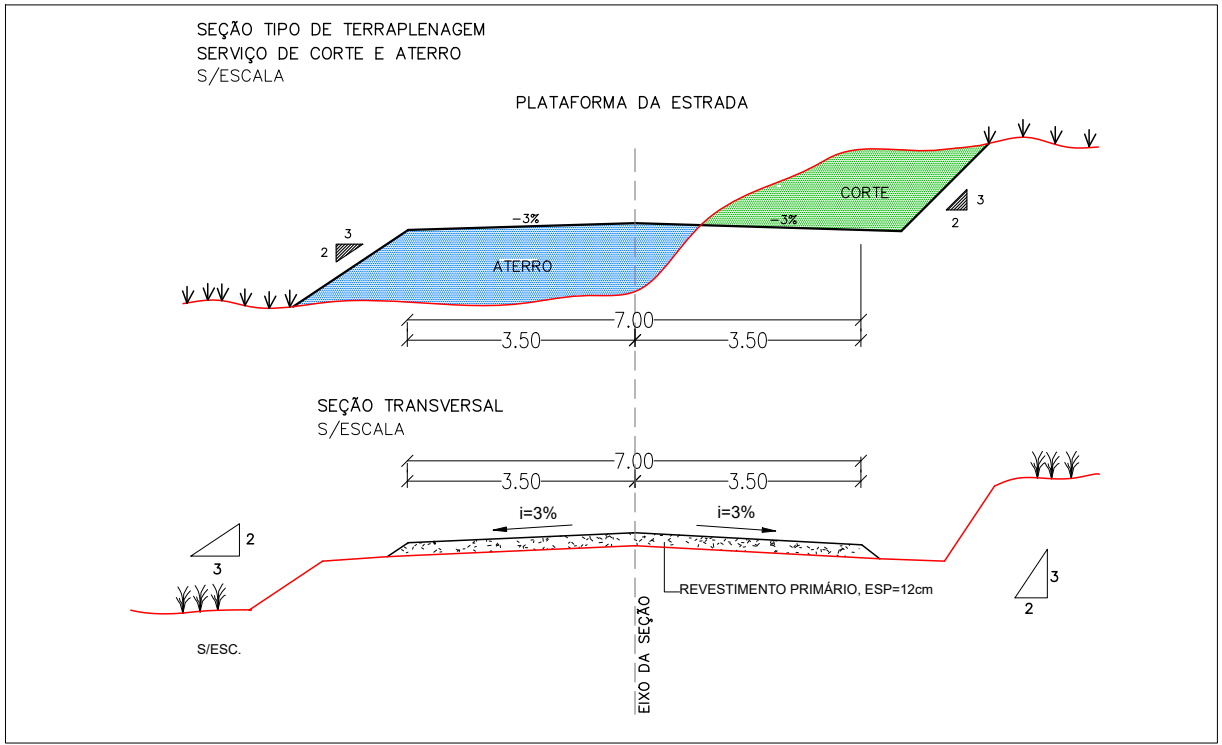

LEGENDA:

QUADRO RESUMO				
Nº	NOME E EXTENSÃO DOS TRECHOS	ESTACAS	LARGURA	COORDENADAS GEOGRÁFICAS
				INÍCIO FINAL
1	TRECHO 1 SEDE ATÉ A LOC. SIREMAI	INÍCIO: E7+15,91 FINAL: E624+15,00	LARGURA: 7,00m EXTENSÃO: 12.339,09m	LAT=6° 6' 3,40"S LONG=42°37'33,84"O
2	TRECHO 2 LOC. SIREMAI ATÉ A LOC. PITOMBEIRA	INÍCIO: E0 FINAL: E369+5,00	LARGURA: 7,00m EXTENSÃO: 7.385,00m	LAT=6° 9'29,76"S LONG=42°32'10,07"O
3	TRECHO 3 SEDE A LOC. OURO VERDE	INÍCIO: E0 FINAL: E428+0,23	EXTENSÃO: 8.560,23m LARGURA: 7,00m	LAT=6° 5'27,97"S LONG=42°38'11,20"O
4	TRECHO 4 LOC. SIREMAI ATÉ A LOC. PITOMBEIRA	INÍCIO: E0 FINAL: E233+9,00	EXTENSÃO: 4.699,00m LARGURA: 7,00m	LAT=6° 9'41,22"S LONG=42°32'11,71"O
5	TRECHO 5 LOC. SIREMAI ATÉ A LOC. INHUMA	INÍCIO: E0 FINAL: E286+2,70	EXTENSÃO: 5.322,70m LARGURA: 7,00m	LAT=6° 9'8,81"S LONG=42°32'51,52"O
6	TRECHO 6 LOC. INHUMA ATÉ A LOC. PEDRA DE AMOLAR	INÍCIO: E0 FINAL: E101+17,41	EXTENSÃO: 2.037,41m LARGURA: 7,00m	LAT=6° 5'46,90"S LONG=42°32'35,60"O
LEGENDA/ IDENTIFICAÇÃO				COORDENADAS GEOGRÁFICAS
7	JA - JAZIDA DE SOLO	-	-	JA1 - 6° 8'30,12"S/ 42°32'32,35"O JA2 - 6° 7'13,16"S/ 42°37'41,06"O
8	FA - FONTE DE ÁGUA	-	-	FA1 - 6° 6'28,13"S/ 42°37'47,62"O FA2 - 6° 9'38,47"S/ 42°32'0,70"O

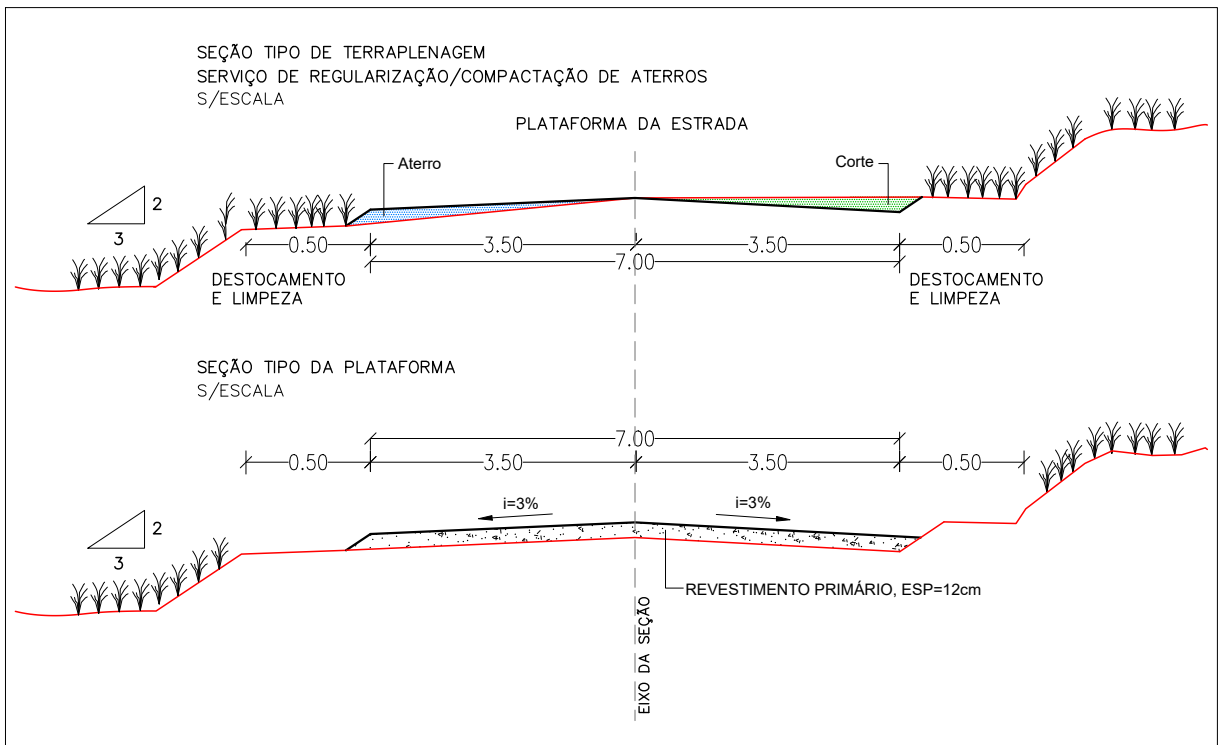

VERMELHA CONSULTORIA LTDA

CLIENTE: PREFEITURA MUNICIPAL DE JARDIM DO MULATO (PI)

PROJETO BÁSICO: EXECUÇÃO DE OBRAS E SERVIÇOS DE ENGENHARIA EM ESTRADAS VICINAIS (REVISTIMENTO PRIMÁRIO)

CONVÊNIO Nº/ANO: 977180/2025 - MINISTÉRIO DA AGRICULTURA E PECUÁRIA / P. M. DE JARDIM DO MULATO (PI)

DESENHO: PROJETO DE TERRAPLENAGEM: PERFILES LONGITUDINAIS, SEÇÃO TIPO/ PROJETO GEOMÉTRICO: PLANTA BAIXA, SEÇÃO TIPO DA PLATAFORMA

DADOS DE CAMPO: CLIENTE: WANDERSON LEMOS

DATA: 2026

DESENHO/CAD: WANDERSON LEMOS

FORMATO: A1

REV.: 00

PROJETISTA: Samuel Ferreira Azevedo
Engenheiro Civil
RNG: 251101639/CREA-PI

Nº DO DESENHO: 03

PRANCHA Nº: PG - 12/20

LOCAL: ZONA RURAL
SEDE A LOC. OURO VERDE
ESTACA (E150 A E225 E E225 A E 300)

ESCALA: 1/2500