




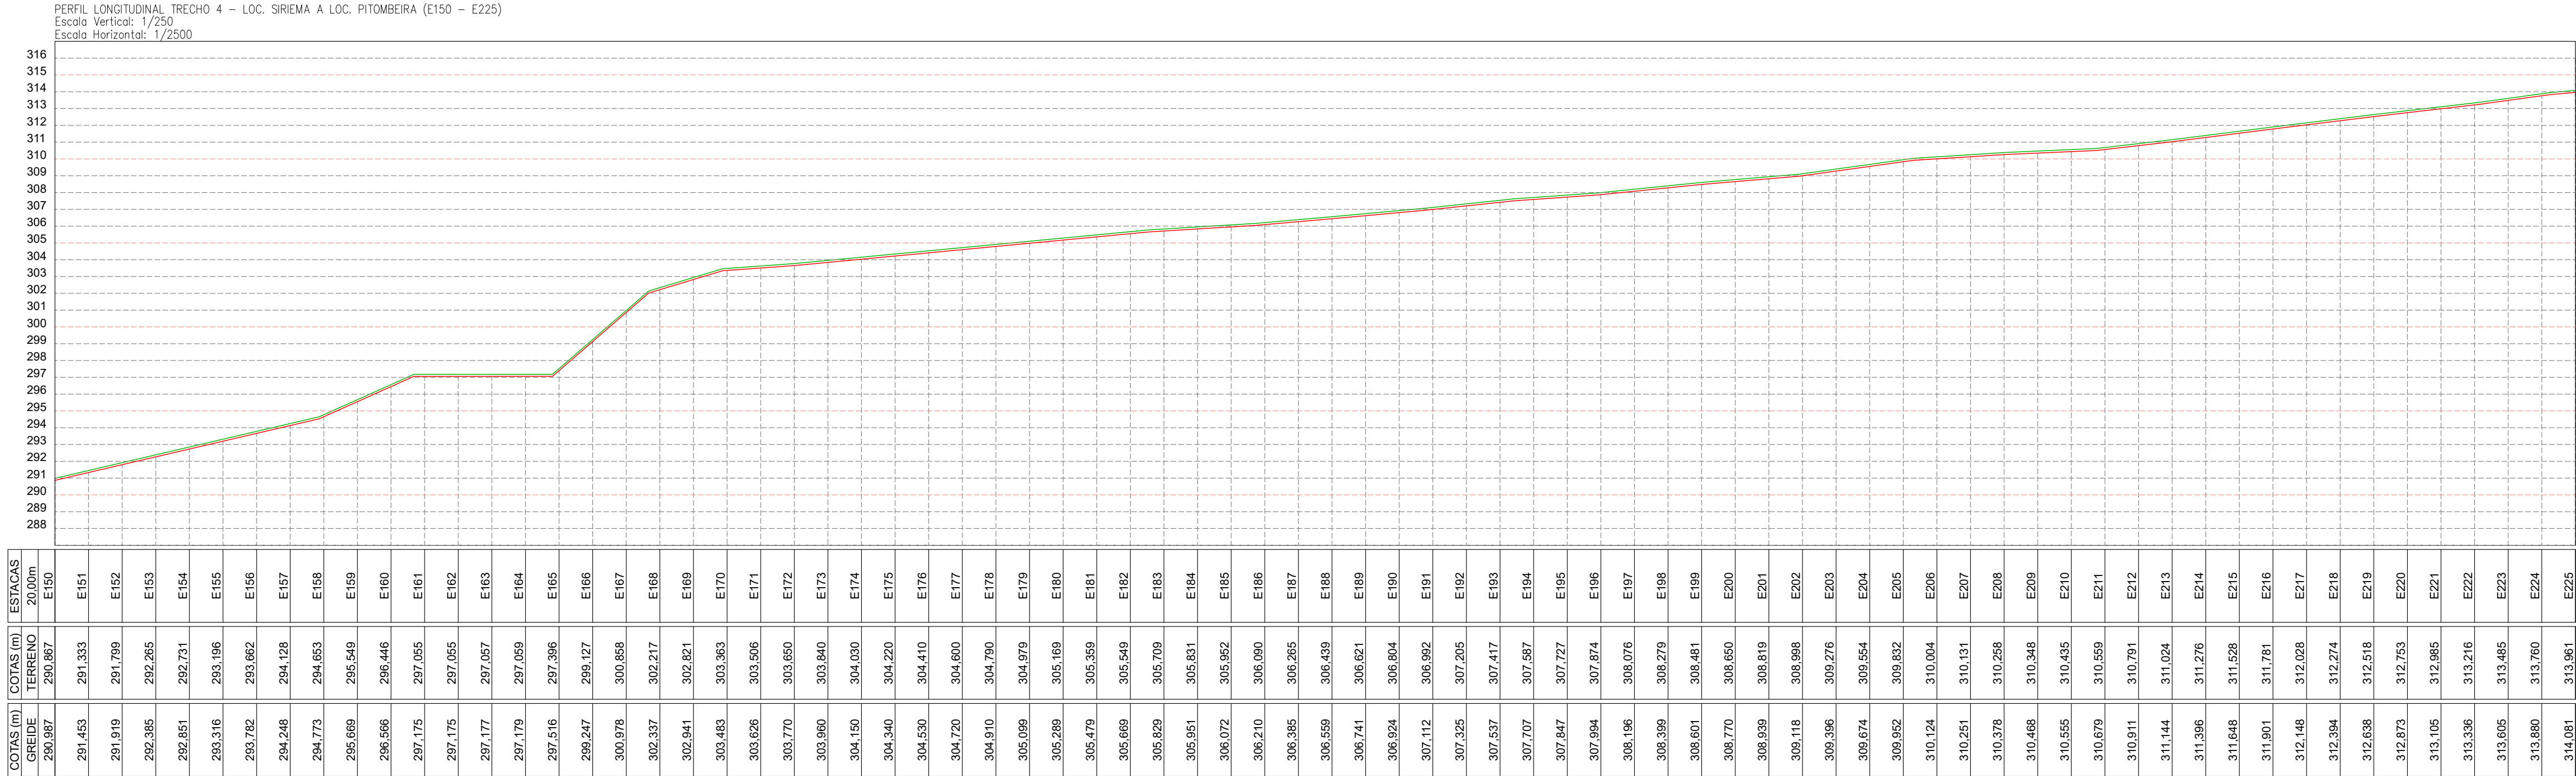


ESTACAS	20,00m	ESTACAS	20,00m
COVAS (m)	TERRENO	COVAS (m)	TERRENO
290,887	E150	290,887	E150
291,453	E151	291,333	E151
291,919	E152	291,799	E152
292,385	E153	292,265	E153
292,851	E154	292,731	E154
293,316	E155	293,196	E155
293,782	E156	293,662	E156
294,248	E157	294,128	E157
294,713	E158	294,593	E158
295,179	E159	295,059	E159
295,645	E160	295,525	E160
296,111	E161	295,991	E161
296,577	E162	296,457	E162
297,043	E163	296,923	E163
297,509	E164	297,389	E164
297,975	E165	297,855	E165
298,441	E166	298,321	E166
298,907	E167	298,787	E167
299,373	E168	299,253	E168
299,839	E169	299,719	E169
300,305	E170	300,185	E170
300,771	E171	300,651	E171
301,237	E172	301,117	E172
301,703	E173	301,583	E173
302,169	E174	302,049	E174
302,635	E175	302,515	E175
303,101	E176	302,981	E176
303,567	E177	303,447	E177
304,033	E178	303,913	E178
304,499	E179	304,379	E179
304,965	E180	304,845	E180
305,431	E181	305,311	E181
305,897	E182	305,777	E182
306,363	E183	306,243	E183
306,829	E184	306,709	E184
307,295	E185	307,175	E185
307,761	E186	307,641	E186
308,227	E187	308,107	E187
308,693	E188	308,573	E188
309,159	E189	309,039	E189
309,625	E190	309,505	E190
310,091	E191	309,971	E191
310,557	E192	304,437	E192
311,023	E193	304,903	E193
311,489	E194	305,369	E194
311,955	E195	305,835	E195
312,421	E196	306,301	E196
312,887	E197	306,767	E197
313,353	E198	307,233	E198
313,819	E199	307,699	E199
314,285	E200	308,165	E200
314,751	E201	308,631	E201
315,217	E202	309,097	E202
315,683	E203	309,563	E203
316,149	E204	309,999	E204
316,615	E205	304,465	E205
317,081	E206	304,931	E206
317,547	E207	305,397	E207
318,013	E208	305,863	E208
318,479	E209	306,329	E209
318,945	E210	306,795	E210
319,411	E211	307,261	E211
319,877	E212	307,727	E212
320,343	E213	308,193	E213
320,809	E214	308,659	E214
321,275	E215	309,125	E215
321,741	E216	309,591	E216
322,207	E217	304,057	E217
322,673	E218	304,523	E218
323,139	E219	304,989	E219
323,605	E220	305,455	E220
324,071	E221	305,921	E221
324,537	E222	306,387	E222
325,003	E223	306,853	E223
325,469	E224	307,319	E224
325,935	E225	307,785	E225

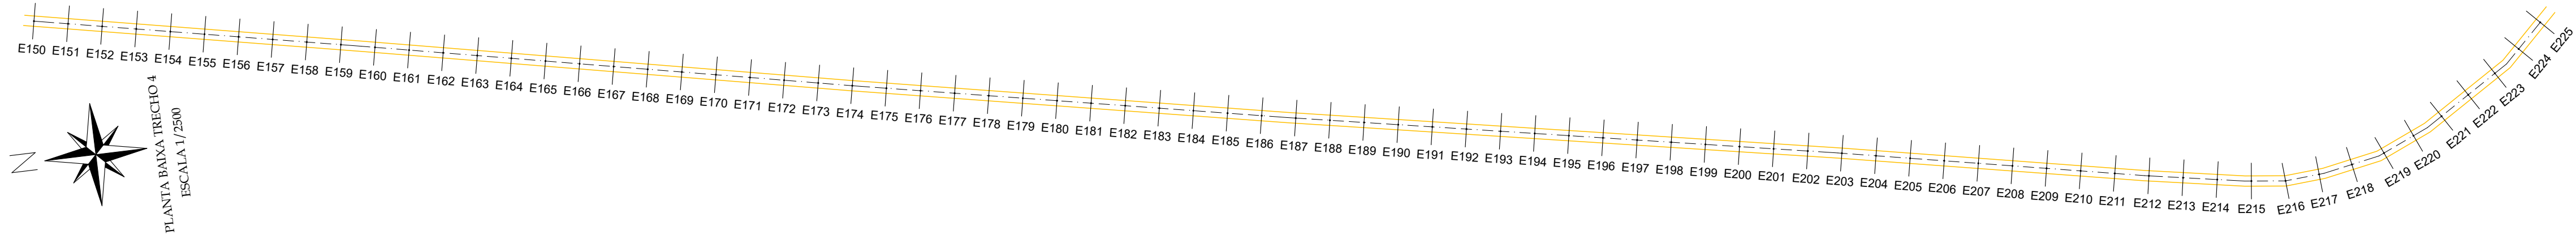

PERFIL LONGITUDINAL TRECHO 4 – LOC. SIRIEMA A LOC. PITOMBEIRA (E225 – E233+9,00)
Escala Vertical: 1/250
Escala Horizontal: 1/2500


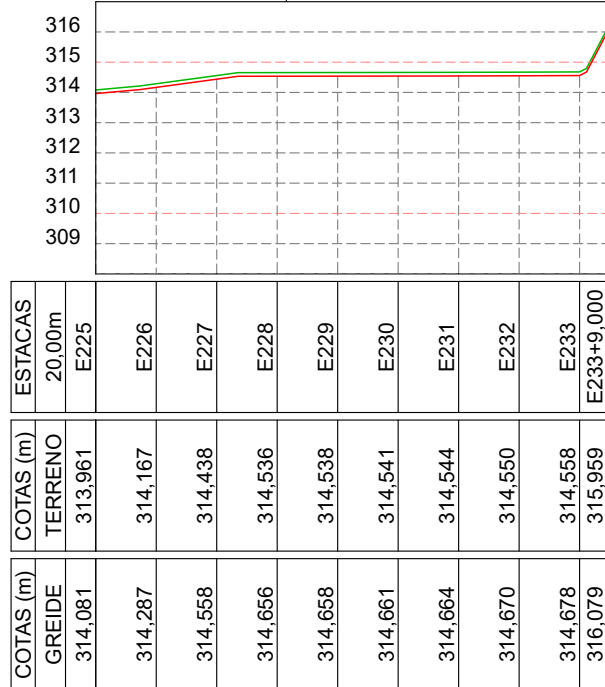


ESTACAS	20,00m	ESTACAS	20,00m
COVAS (m)	TERRENO	COVAS (m)	TERRENO
314,081	E225	313,981	E225
314,287	E226	314,187	E226
314,558	E227	314,438	E227
314,666	E228	314,536	E228
314,668	E229	314,538	E229
314,661	E230	314,541	E230
314,664	E231	314,544	E231
314,670	E232	314,550	E232
314,678	E233	314,558	E233
316,079	E233+9,00	315,959	E233+9,00

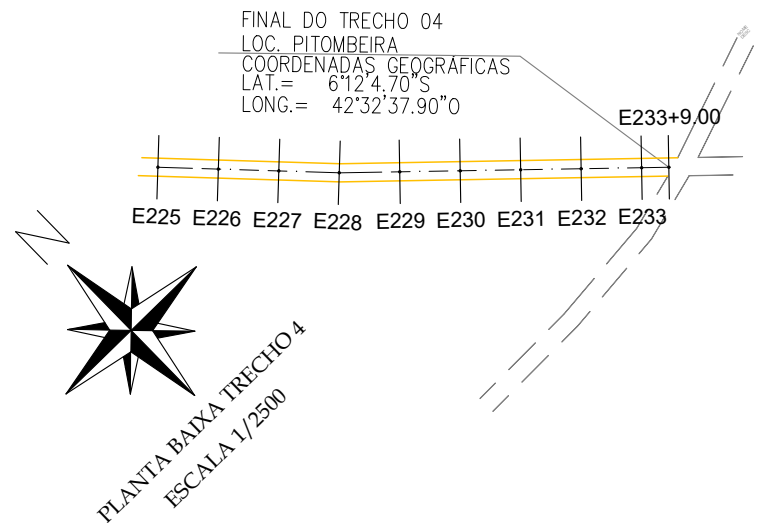

LEGENDA:

QUADRO RESUMO					
Nº	NOME E EXTENSÃO DOS TRECHOS	ESTACAS	LARGURA	COORDENADAS GEOGRÁFICAS	
				INÍCIO	FINAL
1	TRECHO 1  SEDE ATÉ A LOC. SIRIEMA	INÍCIO: E7+15,91 FINAL: E624+15,00	LARGURA: 7,00m EXTENSÃO: 12.339,09m	LAT.= 6° 6' 3,40"S LONG.= 42°37'33,84"O	LAT.=6° 9'9,17"S LONG.=42°32'17,68"O
2	TRECHO 2  LOC. SIRIEMA ATÉ A LOC. PITOMBEIRA	INÍCIO: E0 FINAL: E369+5,00	LARGURA: 7,00m EXTENSÃO: 7.385,00m	LAT.= 6° 9'29,76"S LONG.=42°32'10,07"O	LAT.= 6° 10'30,92"S LONG.=42°28'52,62"O
3	TRECHO 3  SEDE A LOC. OURO VERDE	INÍCIO: E0 FINAL: E428+0,23	EXTENSÃO: 8.560,23m LARGURA: 7,00m	LAT.= 6° 5'27,97"S LONG.=42°38'11,20"O	LAT.= 6° 2'23,71"S LONG.=42°36'37,47"O
4	TRECHO 4  LOC. SIRIEMA ATÉ A LOC. PITOMBEIRA	INÍCIO: E0 FINAL: E233+9,00	EXTENSÃO: 4.699,00m LARGURA: 7,00m	LAT.= 6° 9'41,22"S LONG.=42°32'11,71"O	LAT.= 6° 12'4,70"S LONG.=42°32'37,90"O
5	TRECHO 5  LOC. SIRIEMA ATÉ A LOC. INHUMA	INÍCIO: E0 FINAL: E266+2,70	EXTENSÃO: 5.322,70m LARGURA: 7,00m	LAT.= 6° 9'8,81"S LONG.= 42°32'17,51"O	LAT.= 6° 6'31,09"S LONG.=42°32'51,52"O
6	TRECHO 6  LOC. INHUMA ATÉ A LOC. PEDRA DE AMOLAR	INÍCIO: E0 FINAL: E101+17,41	EXTENSÃO: 2.037,41m LARGURA: 7,00m	LAT.= 6° 5'46,90"S LONG.=42°32'35,60"O	LAT.= 6° 5'5,79"S LONG.= 42°33'14,24"O
LEGENDA/ IDENTIFICAÇÃO				COORDENADAS GEOGRÁFICAS	
7	JA – JAZIDA DE SOLO 	–	–	JA1 – 6° 8'30,12"S/ 42°32'32,35"O JA2 – 6° 7'13,16"S/ 42°37'41,06"O	
8	FA – FONTE DE ÁGUA 	–	–	FA1 – 6° 6'28,13"S/ 42°37'47,62"O FA2 – 6° 9'38,47"S/ 42°32'0,70"O	

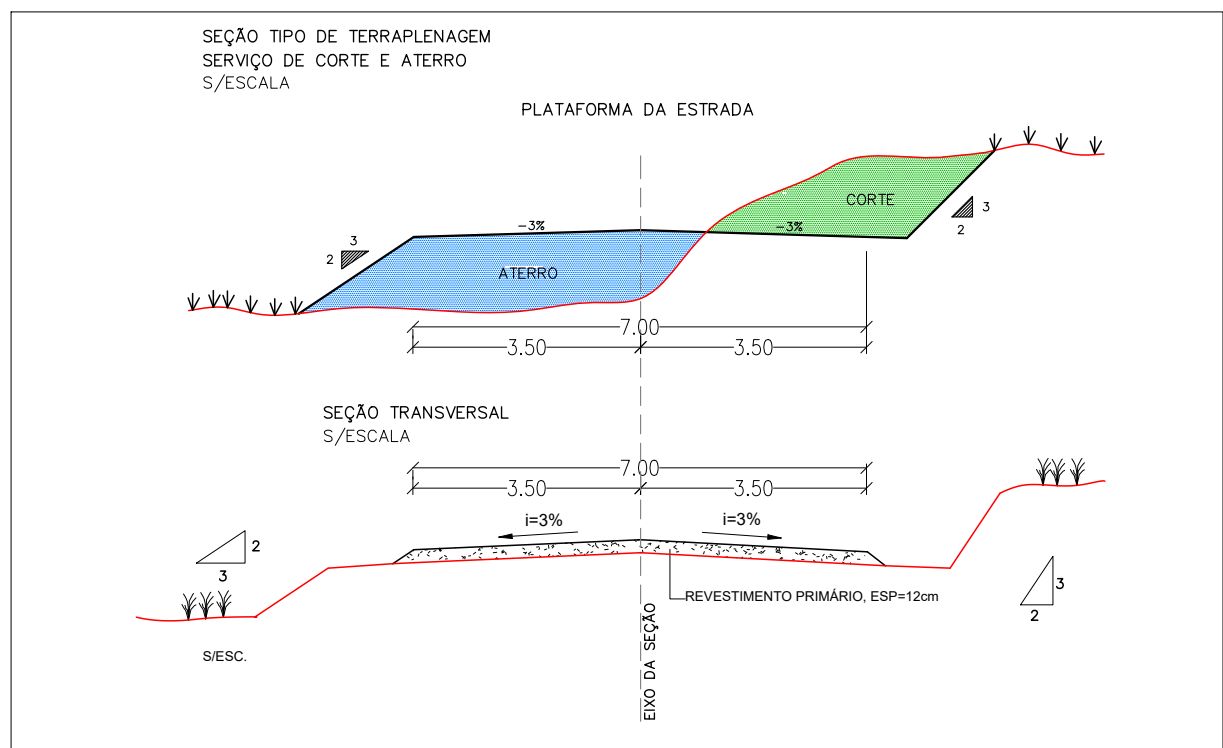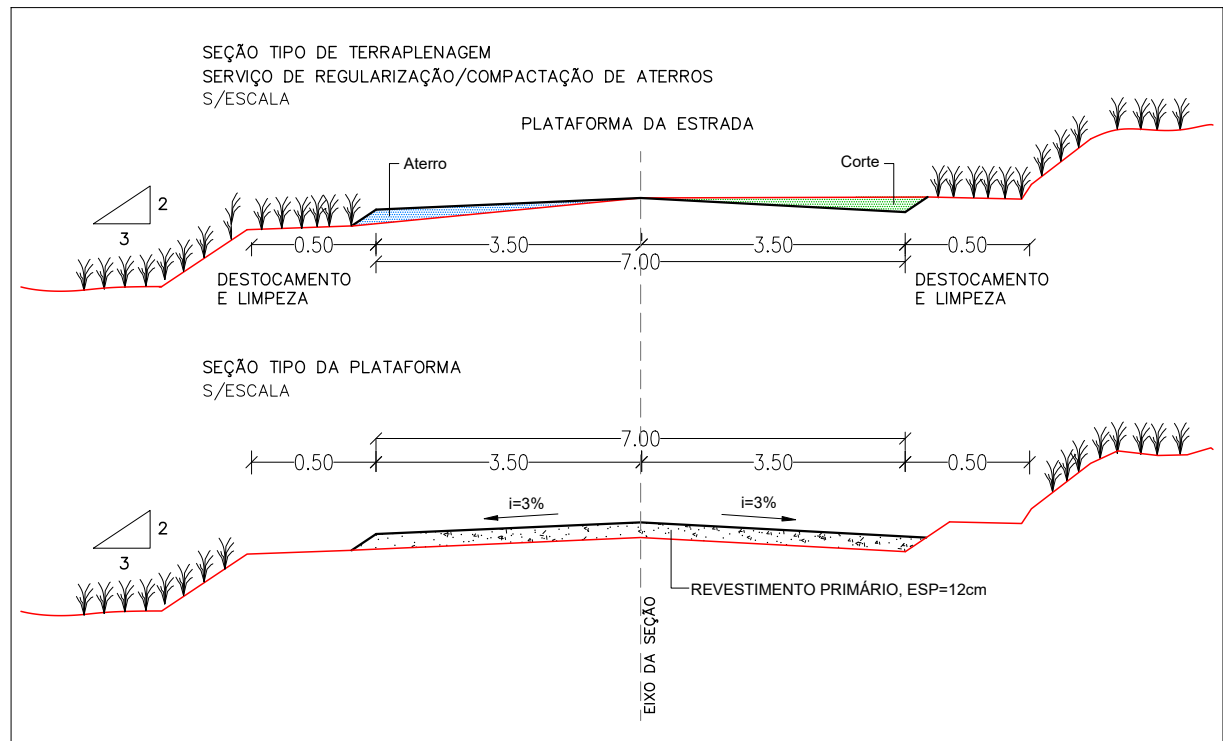

VERMELHA CONSULTORIA LTDA

CLIENTE:

PREFEITURA MUNICIPAL DE JARDIM DO MULATO (PI)

LOCAL:

ZONA RURAL
TRECHO 4
LOC. SIRIEMA A LOC. PITOMBEIRA
ESTACA (E150 A E225 E E225 A E233+9,00)

PROJETO BÁSICO:

EXECUÇÃO DE OBRAS E SERVIÇOS DE ENGENHARIA EM ESTRADAS VICINAIS (REVISTIMENTO PRIMÁRIO)

CONVÊNIO Nº/ANO:

977180/2025 - MINISTÉRIO DA AGRICULTURA E PECUÁRIA / P. M. DE JARDIM DO MULATO (PI)

DESENHO:

PROJETO DE TERRAPLENAGEM: PERFILES LONGITUDINAIS, SEÇÃO TIPO/ PROJETO GEOMÉTRICO: PLANTA BAIXA, SEÇÃO TIPO DA PLATAFORMA

ESCALA:

1/2500

DADOS DE CAMPO:

CLIENTE

DATA:

2026

DESENHO/CAD:

WANDERSON LEMOS

FORMATO:

A1

PROJETISTA:

REV.:

00

Nº DO DESENHO:

03

PRANCHA Nº:

PG - 16/20