



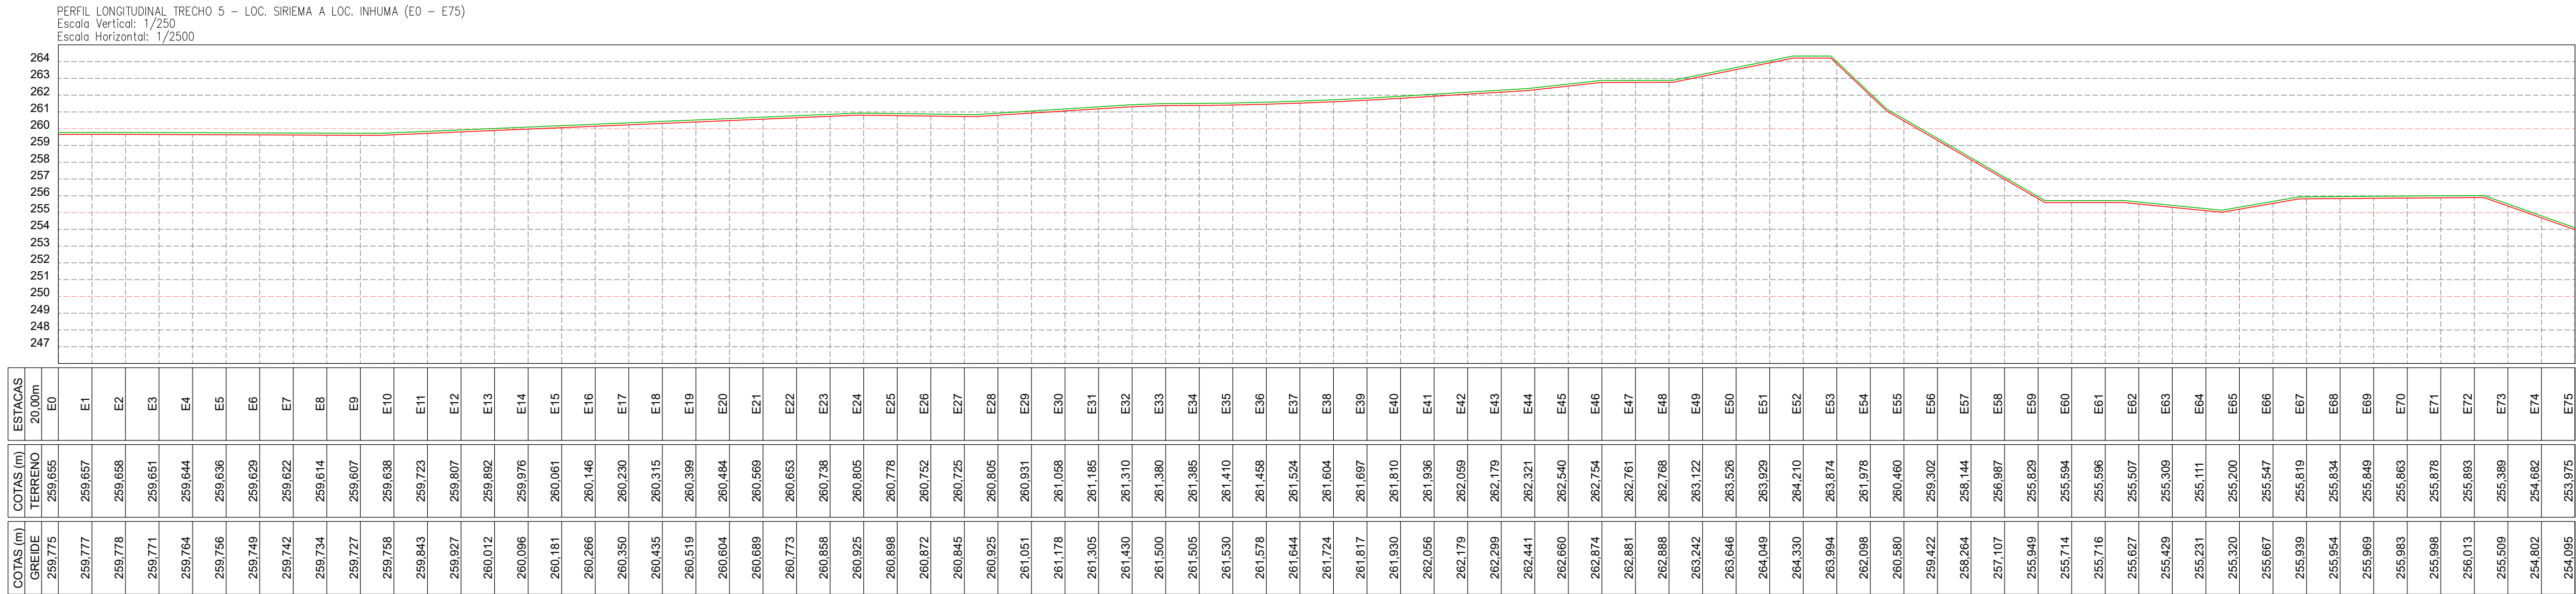


ESTACAS		COTAS (m)	
20,00m	TERRENO	259,655	E0
		259,777	E1
		259,776	E2
		259,771	E3
		259,764	E4
		259,756	E5
		259,749	E6
		259,742	E7
		259,734	E8
		259,727	E9
		259,758	E10
		259,843	E11
		259,927	E12
		260,012	E13
		260,096	E14
		260,181	E15
		260,266	E16
		260,350	E17
		260,435	E18
		260,519	E19
		260,604	E20
		260,689	E21
		260,773	E22
		260,858	E23
		260,925	E24
		260,898	E25
		260,872	E26
		260,845	E27
		260,925	E28
		261,051	E29
		261,178	E30
		261,305	E31
		261,430	E32
		261,500	E33
		261,505	E34
		261,530	E35
		261,579	E36
		261,644	E37
		261,724	E38
		261,817	E39
		261,930	E40
		262,056	E41
		262,179	E42
		262,299	E43
		262,441	E44
		262,600	E45
		262,874	E46
		262,881	E47
		262,888	E48
		263,242	E49
		263,646	E50
		264,049	E51
		264,330	E52
		263,994	E53
		262,096	E54
		260,590	E55
		259,422	E56
		258,264	E57
		257,107	E58
		255,949	E59
		255,714	E60
		255,716	E61
		255,627	E62
		255,429	E63
		255,231	E64
		255,320	E65
		255,607	E66
		255,939	E67
		255,954	E68
		255,969	E69
		255,893	E70
		255,968	E71
		256,013	E72
		255,509	E73
		254,802	E74
		254,095	E75

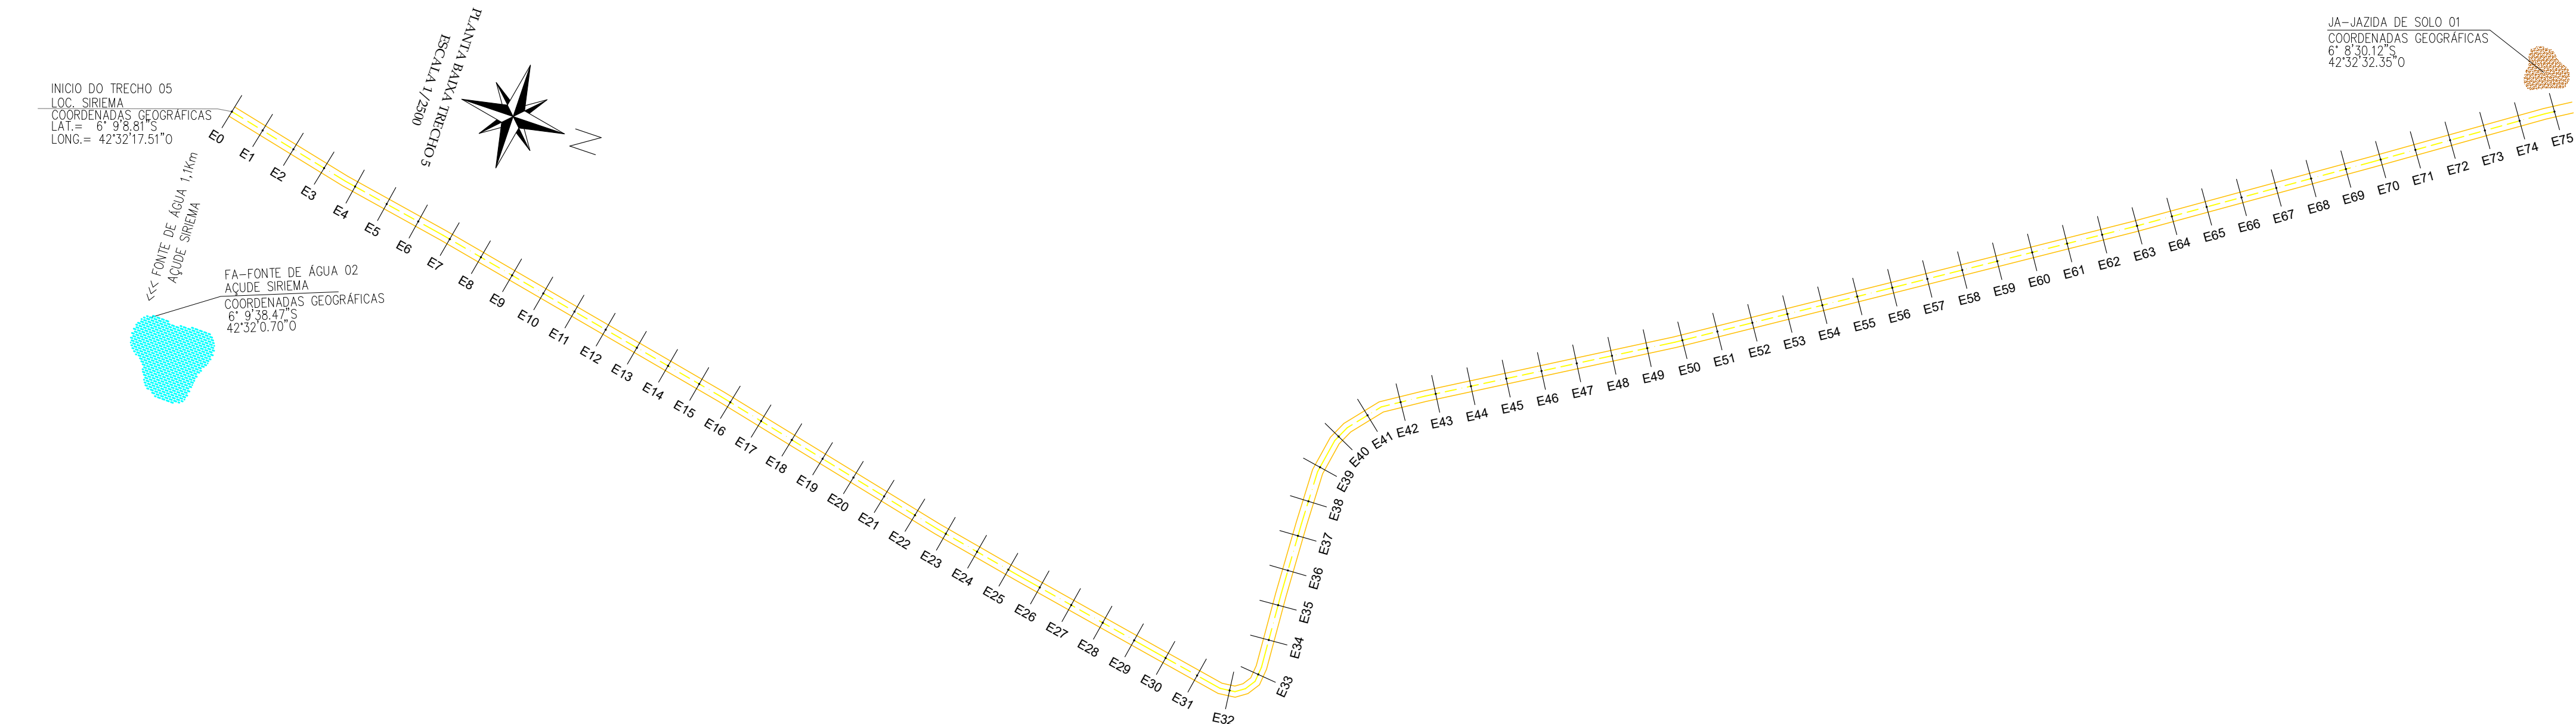

LEGENDA:

QUADRO RESUMO				
Nº	NOME E EXTENSÃO DOS TRECHOS	ESTACAS	LARGURA	COORDENADAS GEOGRÁFICAS
				INÍCIO FINAL
1	TRECHO 1 SEDE ATÉ A LOC. SIREMA	INÍCIO: E7+15,91 FINAL: E62+15,00	LARGURA: 7,00m EXTENSÃO: 12,339,09m	LAT= 6° 9'9.17"S LONG= 42°32'17.68"O
2	TRECHO 2 LOC. SIREMA ATÉ A LOC. PITOMBEIRA	INÍCIO: E0 FINAL: E369+5,00	LARGURA: 7,00m EXTENSÃO: 7,385,00m	LAT= 6° 9'29.76"S LONG= 42°32'10.07"O
3	TRECHO 3 SEDE A LOC. OURO VERDE	INÍCIO: E0 FINAL: E428+0,23	EXTENSÃO: 8,560,23m LARGURA: 7,00m	LAT= 6° 5'27.97"S LONG= 42°38'11.20"O
4	TRECHO 4 LOC. SIREMA ATÉ A LOC. PITOMBEIRA	INÍCIO: E0 FINAL: E233+9,00	EXTENSÃO: 4,699,00m LARGURA: 7,00m	LAT= 6° 9'41.22"S LONG= 42°32'11.71"O
5	TRECHO 5 LOC. SIREMA ATÉ A LOC. INHUMA	INÍCIO: E0 FINAL: E266+2,70	EXTENSÃO: 5,322,70m LARGURA: 7,00m	LAT= 6° 9'8.81"S LONG= 42°32'17.51"O
6	TRECHO 6 LOC. INHUMA ATÉ A LOC. PEDRA DE AMOLAR	INÍCIO: E0 FINAL: E101+17,41	EXTENSÃO: 2,037,41m LARGURA: 7,00m	LAT= 6° 5'46.90"S LONG= 42°32'35.60"O
LEGENDA / IDENTIFICAÇÃO				COORDENADAS GEOGRÁFICAS
7	JA - JAZIDA DE SOLO	-	-	JA1 - 6° 8'30.12"S / 42°32'32.35"O JA2 - 6° 7'13.16"S / 42°37'41.06"O
8	FA - FONTE DE ÁGUA	-	-	FA1 - 6° 6'28.13"S / 42°37'47.62"O FA2 - 6° 9'38.47"S / 42°32'0.70"O

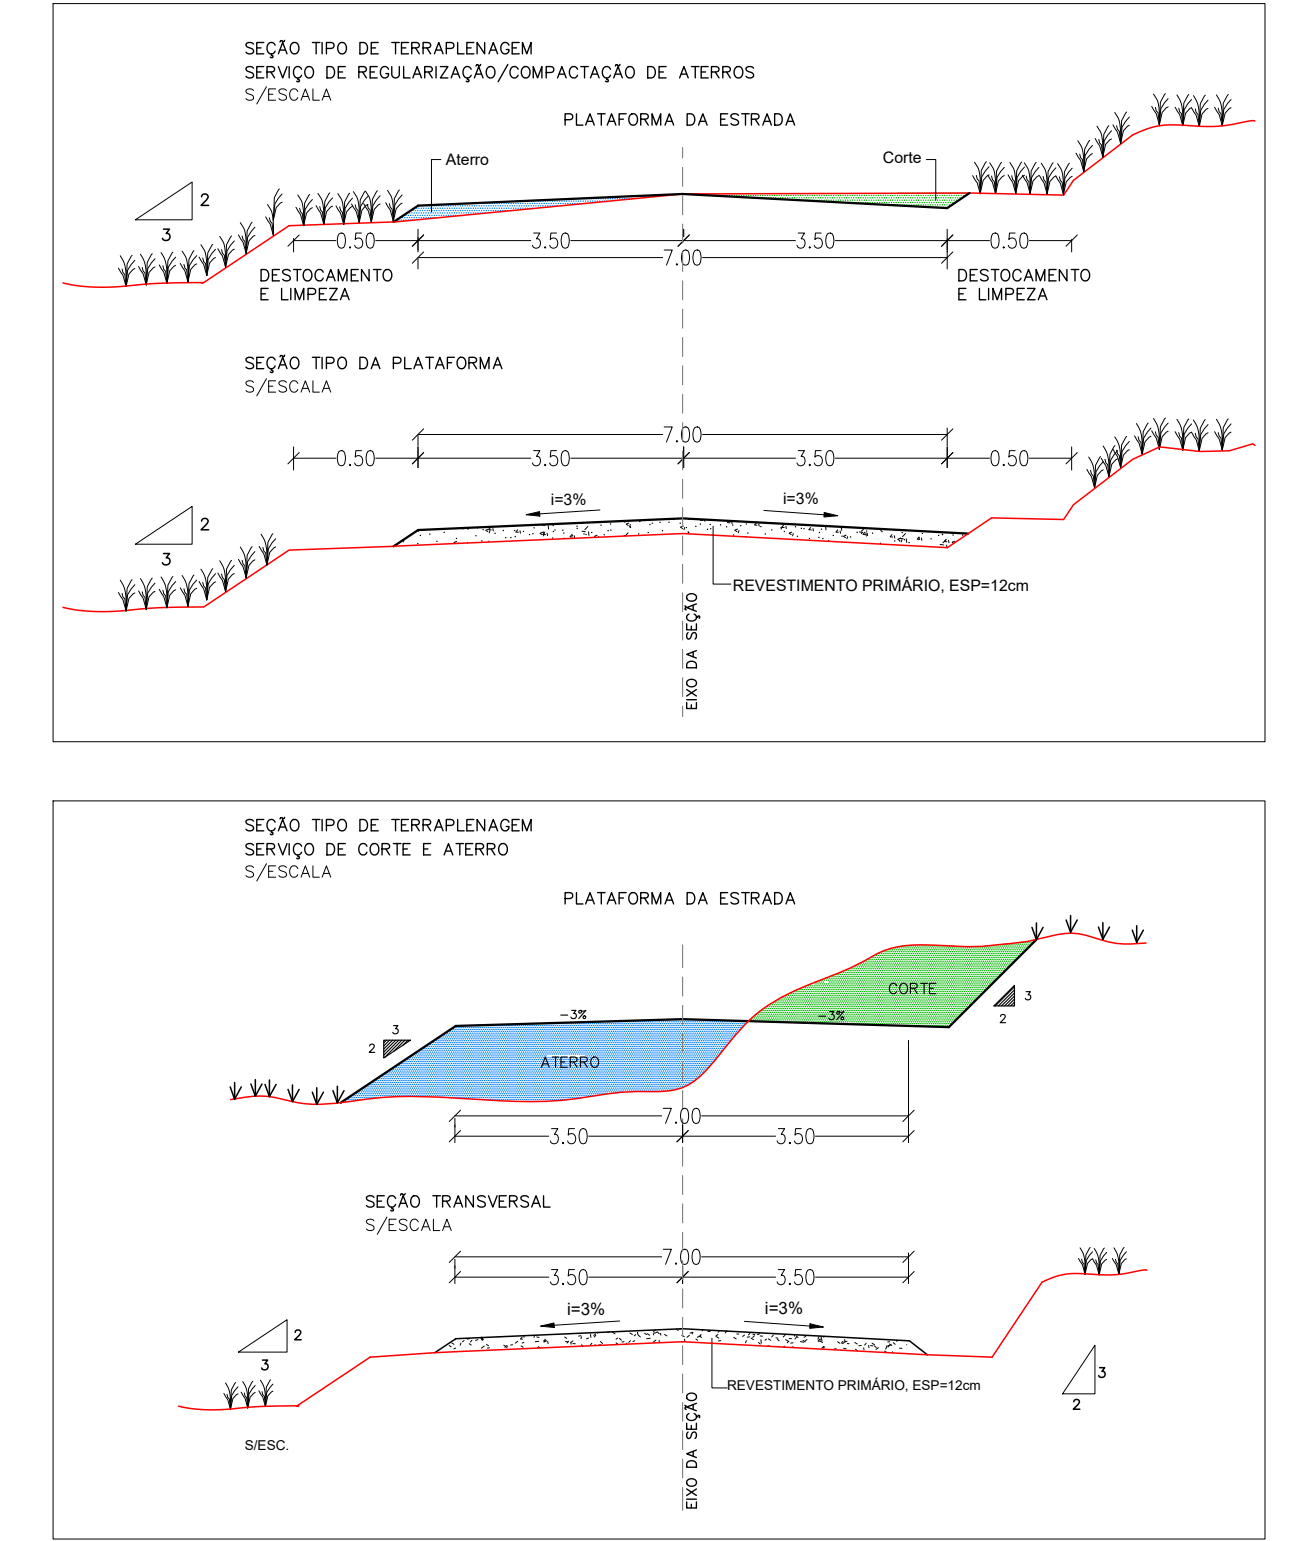

VERMELHA CONSULTORIA LTDA

CLIENTE:

PREFEITURA MUNICIPAL DE JARDIM DO MULATO (PI)

PROJETO BÁSICO:

EXECUÇÃO DE OBRAS E SERVIÇOS DE ENGENHARIA EM ESTRADAS VICINAIS (REVISTIMENTO PRIMÁRIO)

CONVÊNIO Nº/ANO:

977180/2025 - MINISTÉRIO DA AGRICULTURA E PECUÁRIA / P. M. DE JARDIM DO MULATO (PI)

DESENHO:

PROJETO DE TERRAPLENAGEM: PERFILES LONGITUDINAIS, SEÇÃO TIPO / PROJETO GEOMÉTRICO: PLANTA BAIXA, SEÇÃO TIPO DA PLATAFORMA

DADOS DE CAMPO:

CLIENTE

DESENHO/CAD:

WANDERSON LEMOS

PROJETISTA:

Samuel Ferreira Azevedo
Engenheiro Civil
RNG: 255110159/CREA-PI

Nº DO DESENHO:

03

PRANCHA Nº:

PG - 17/20

LOCAL:

ZONA RURAL
TRECHO 5
LOC. SIREMA A LOC. INHUMA
ESTACA (E0 A E75)

ESCALA:

1/2500