
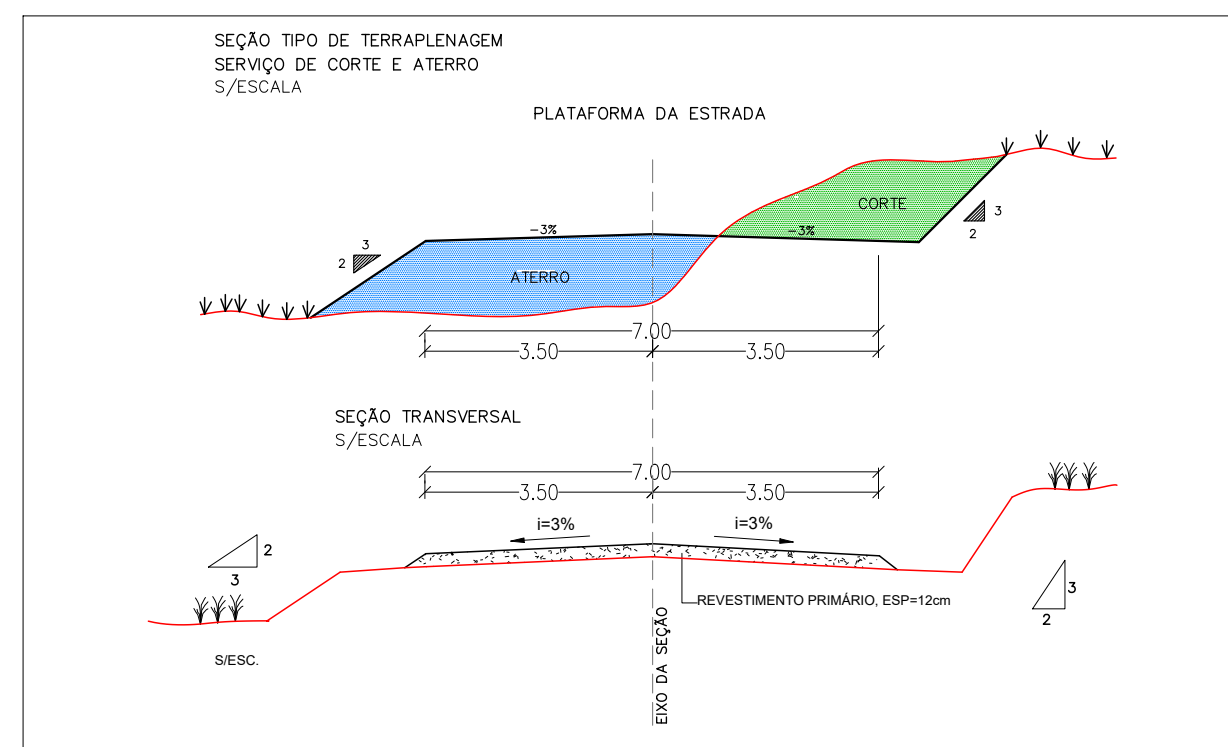
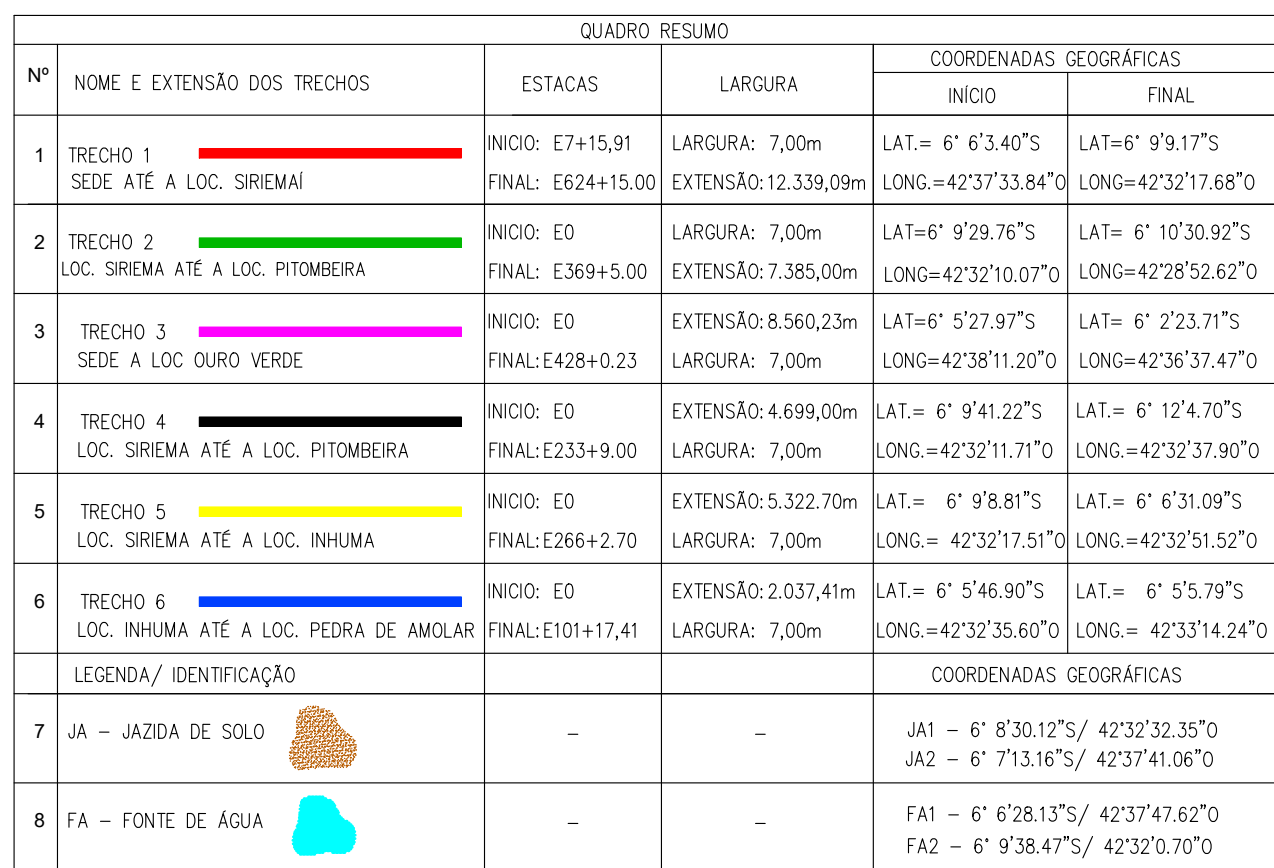


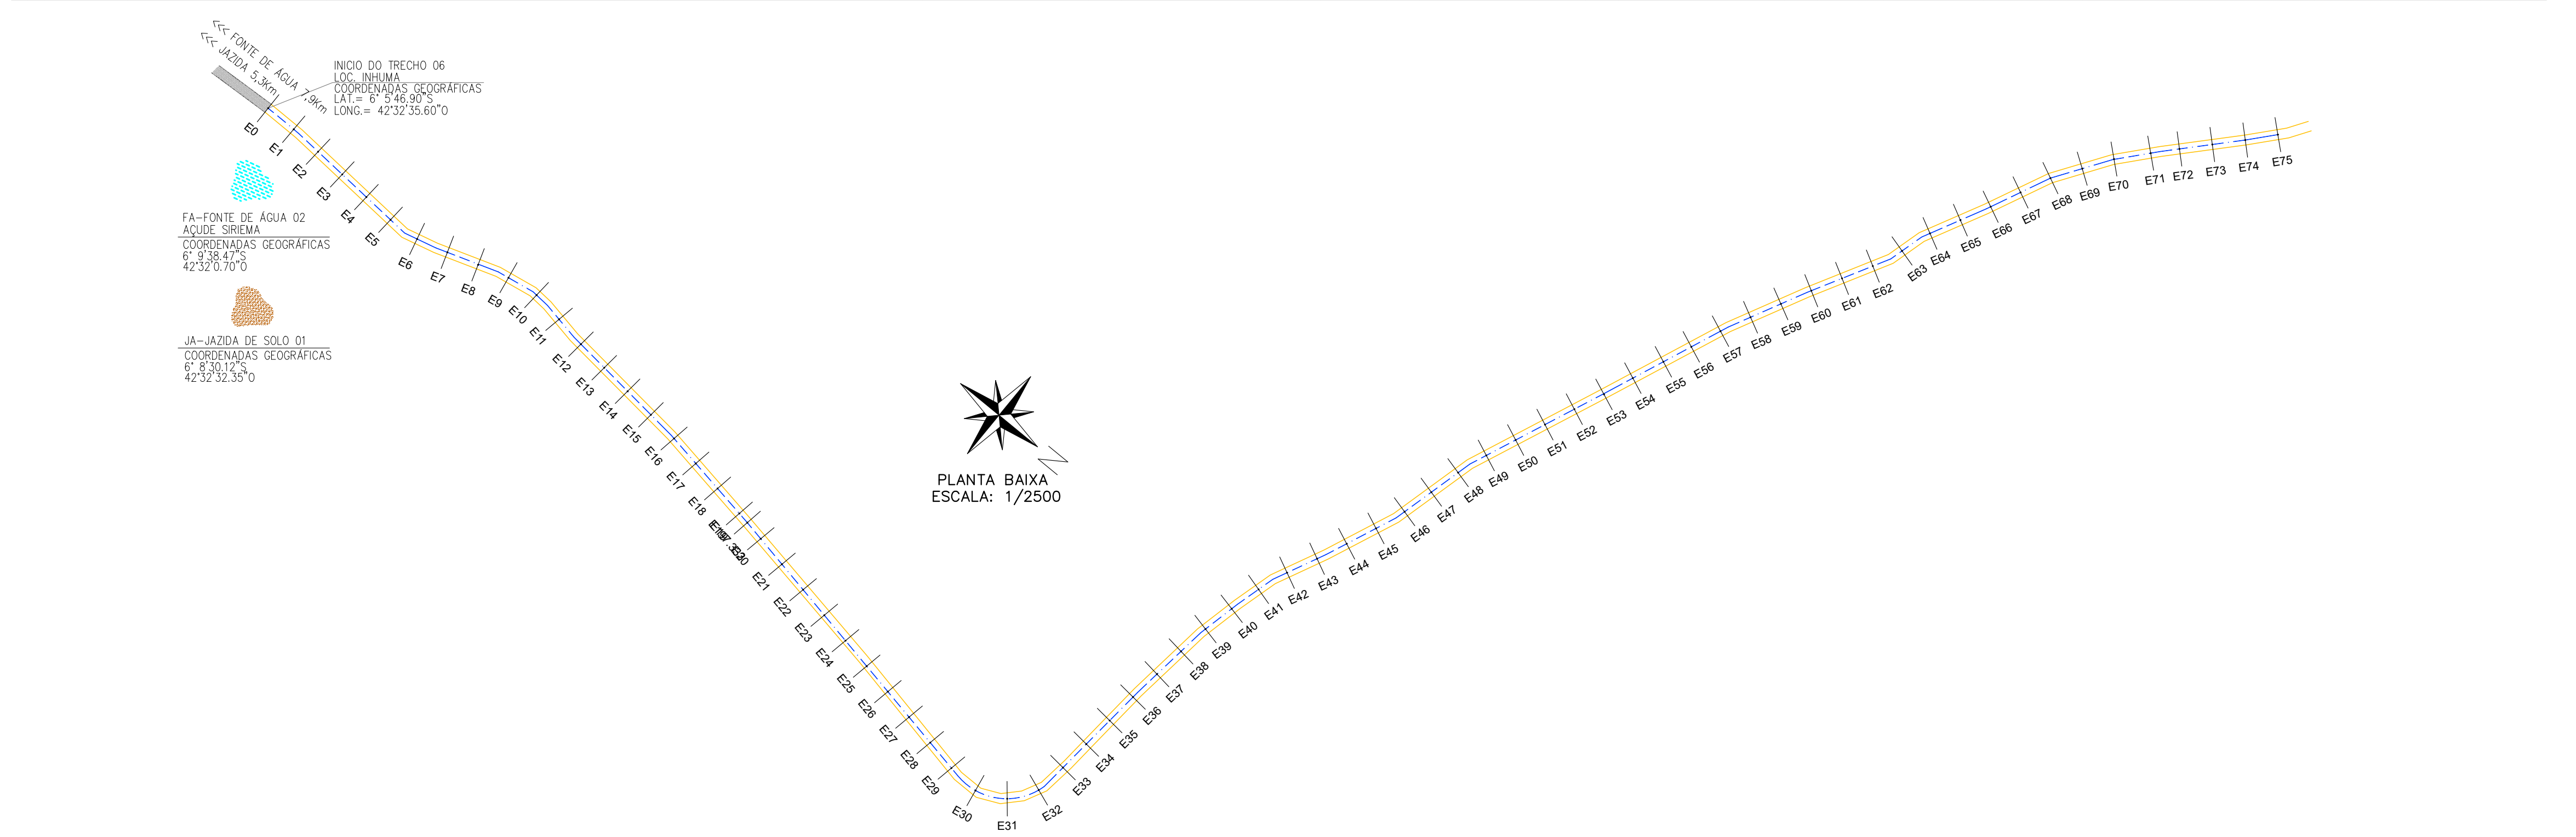

		VERMELHA CONSULTORIA LTDA	
CLIENTE: PREFEITURA MUNICIPAL DE JARDIM DO MULATO (PI)			
PROJETO BÁSICO: EXECUÇÃO DE OBRAS E SERVIÇOS DE ENGENHARIA EM ESTRADAS VICINAIS (REVESTIMENTO PRIMÁRIO)		LOCAL: ZONA RURAL, TRECHO 6	
CONVÊNIO Nº/ANO: 9.77180/2025 - MINISTÉRIO DA AGRICULTURA E PECUÁRIA / P. M. DE JARDIM DO MULATO (PI)		LOC. INCOM. A LOC. PEDRA DE AMOLAR ESTACA (E75 a E101+17.41)	
DESENHO: PROJETO DE TERRAPLANAGEM: PERIFIS LONGITUDINAIS, SEÇÃO TIPO/ PROJETO GEOMÉTRICO: PLANTA BAIXA, SEÇÃO TIPO DA PLATAFORMA		ESCALA: 1/2500	
DADOS DE CAMPO:		Nº DO DESENHO: 03	
CLIENTE: WANDERSON LEMOS		PROJETAISTA: 	
DATA: 2026		PRANCHA Nº.: PG - 20/20	
FORMATO: A1		REV.: 00	
ENG. ENGENHEIRO CIVIL Nº. 15470199/CREA-PI			