


PLANTA BAIXA EXISTENTE / A DEMOLIR  
ESCALA 1/200



COORDENADAS:  
E=761334,79  
N=9326106,08

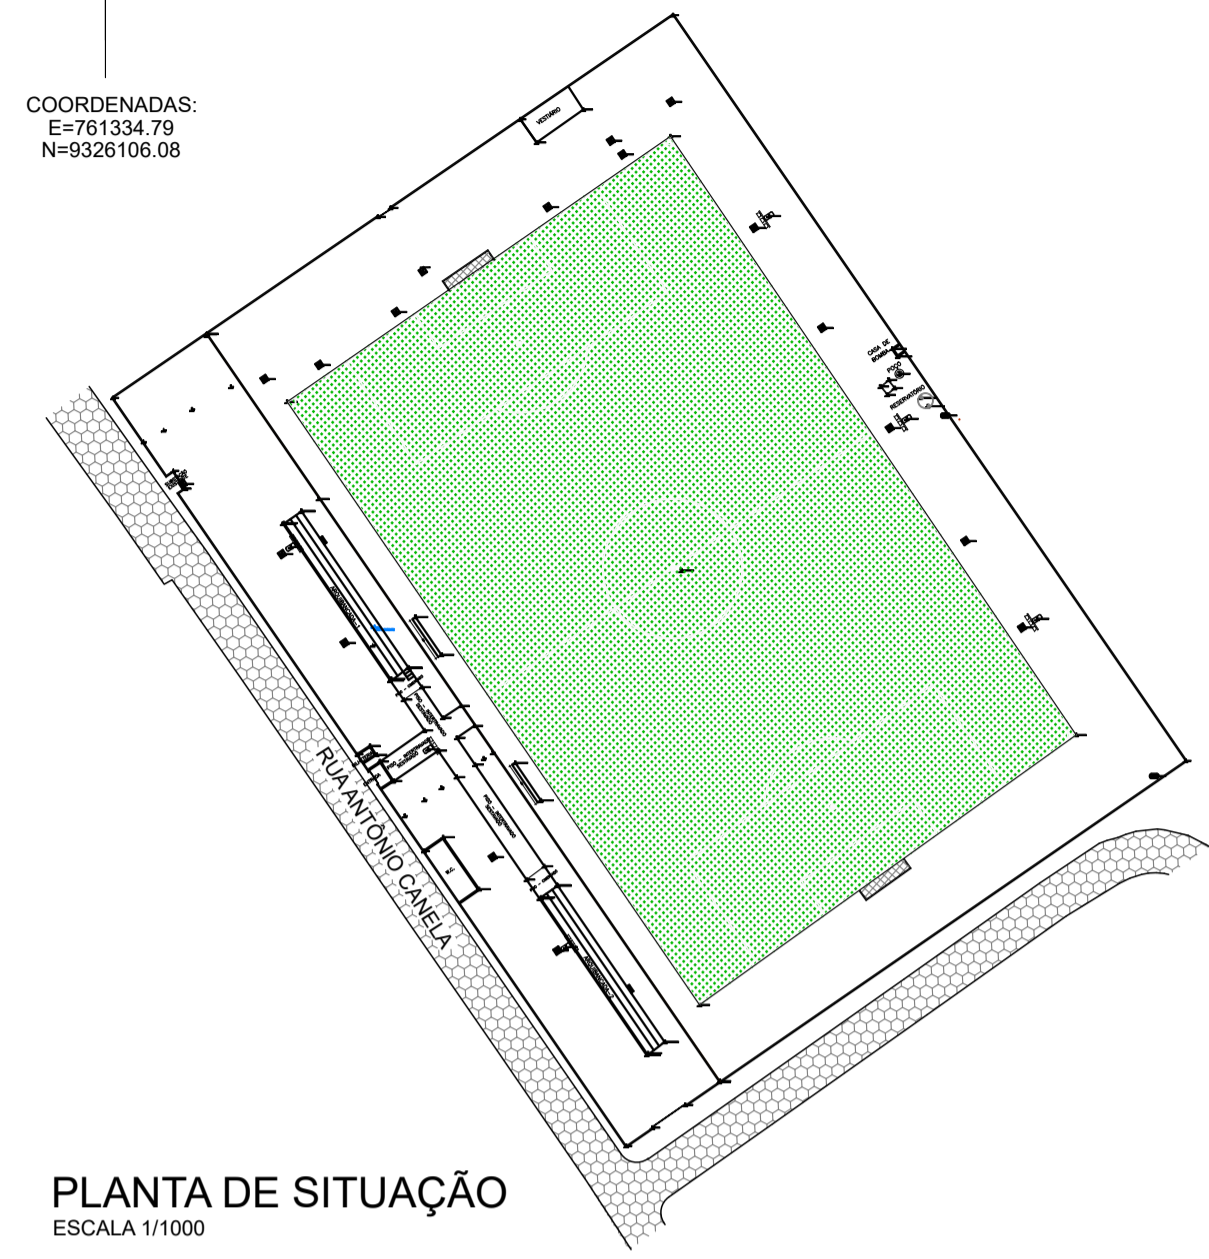

PLANTA DE SITUAÇÃO  
ESCALA 1/1000

- LEGENDA DE DEMOLIÇÃO:
- PISO SEXTAVADO - A DEMOLIR - ÁREA: 106,62m²
  - PISO CIMENTADO - A DEMOLIR - ÁREA: 17,37m²
  - MEIO-FIO EXISTENTE - A DEMOLIR - COMP: 70,92m
  - ESCADA EXISTENTE - A DEMOLIR
  - ALAMBRADO EXISTENTE - A DEMOLIR - ÁREA: 240,00m²

OBSERVAÇÃO: OS SERVIÇOS DE DEMOLIÇÃO SERÃO CONTEMPLADOS NO OUTRO CONVÊNIO: 988207/2025

		<b>VERMELHA CONSULTORIA LTDA</b>	
CLIENTE: PREFEITURA MUNICIPAL DE JARDIM DO MULATO-PI			
PROJETO: REFORMA E AMPLIAÇÃO DO ESTÁDIO MUNICIPAL	LOCAL: SEDE DO MUNICÍPIO		
CONVÊNIO Nº: 983633 / 2025 - MIN. DO ESPORTE	PROPOSTA Nº: 060994/2025		
DESENHO: PLANTA DE SITUAÇÃO E PLANTA BAIXA EXISTENTE	ESCALA: INDICADA		
DADOS DE CAMPO: ARI	DESENHO/CAD: DANIEL	PROJETISTA:	Nº DO DESENHO: 03
DATA: 2026	FORMATO: A1	REV.: 00	PRANCHA Nº: ARQ - 01/07