




PLANTA BAIXA
ARQUIBANCADA 01 - A AMPLIAR
ESCALA 1/75

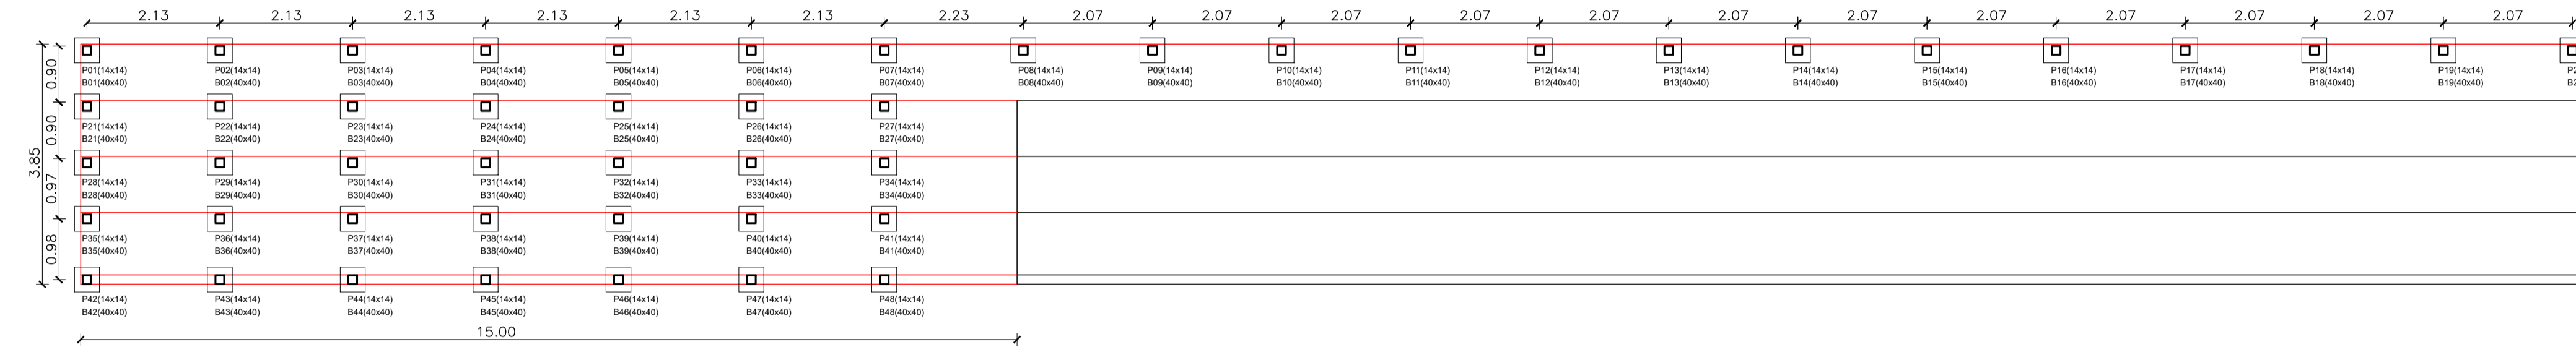


LOCAÇÃO DOS PILARES E BLOCOS
ARQUIBANCADA 01 - A AMPLIAR
ESCALA 1/75

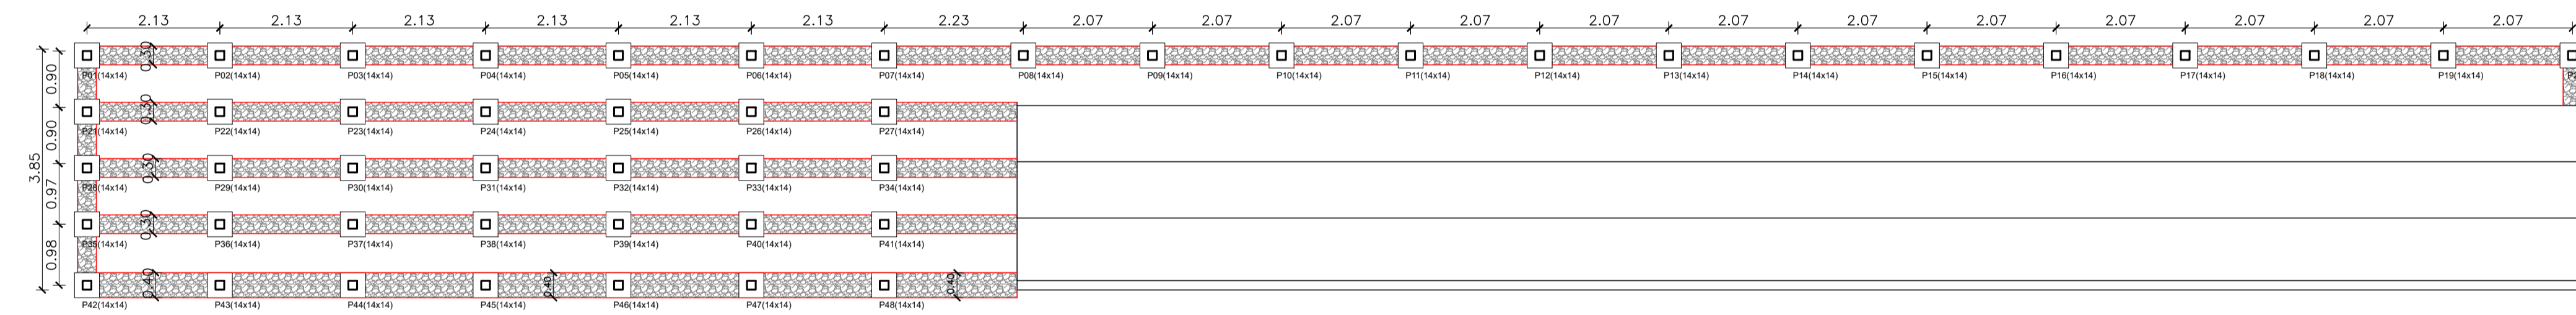

LOCAÇÃO DA PEDRA ARGAMASSADA
ARQUIBANCADA 01 - A AMPLIAR
ESCALA 1/75

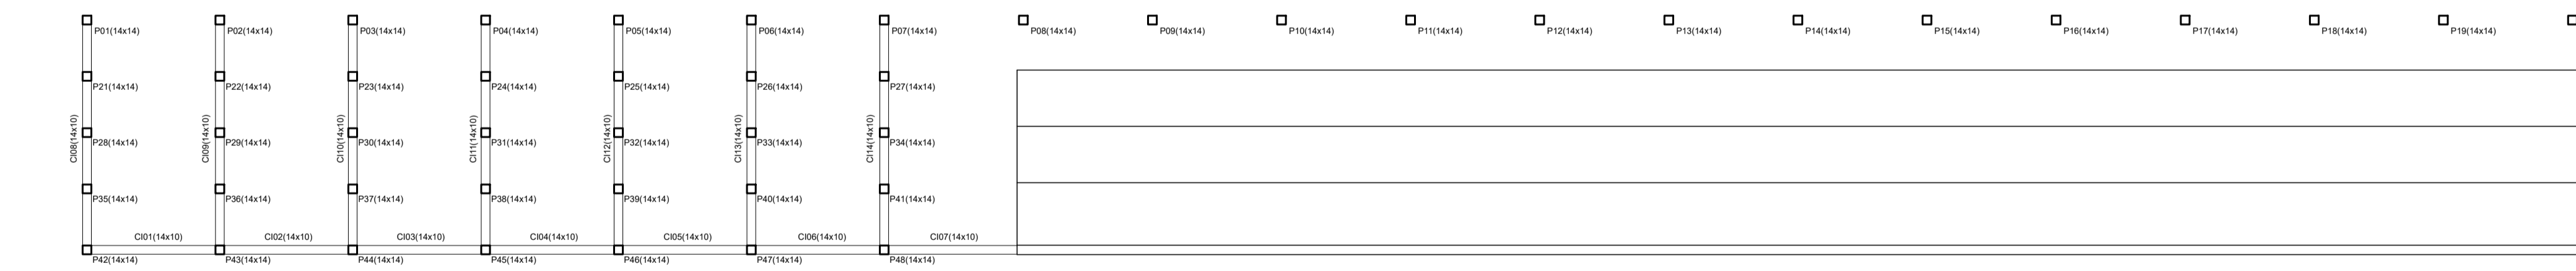

LOCAÇÃO DOS PILARES E CINTAS INFERIORES
ARQUIBANCADA 01 - A AMPLIAR
ESCALA 1/75

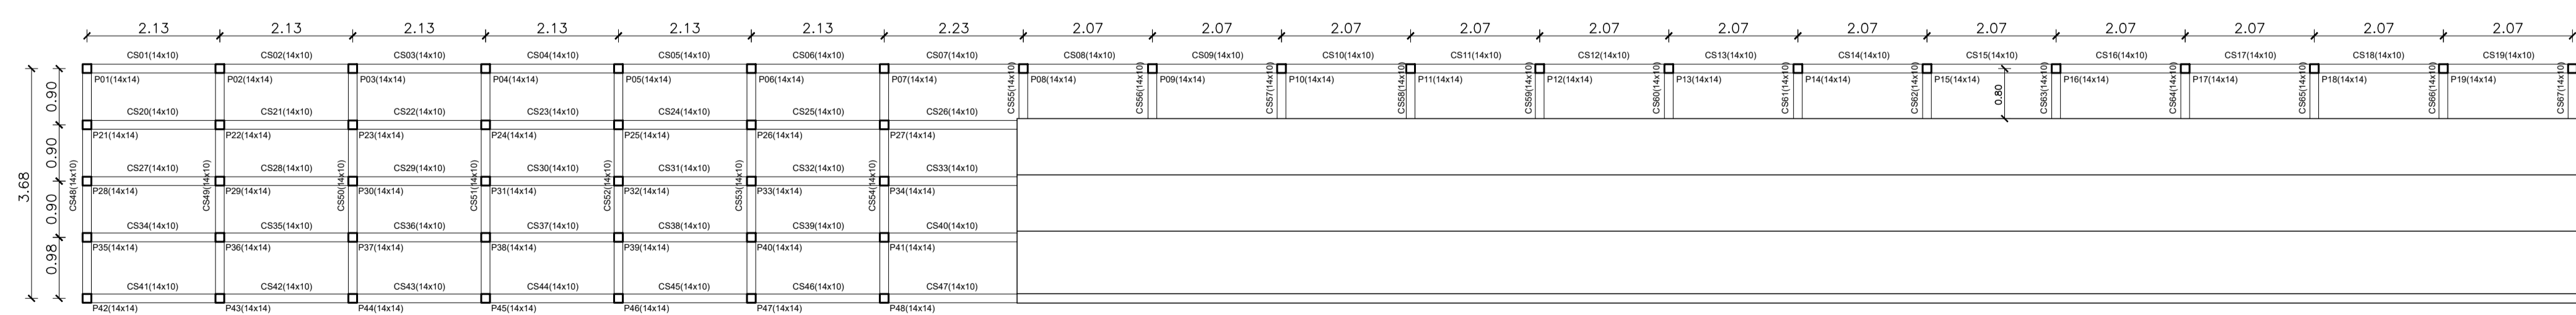

LOCAÇÃO DOS PILARES E CINTAS SUPERIORES
ARQUIBANCADA 01 - A AMPLIAR
ESCALA 1/75

CLIENTE: PREFEITURA MUNICIPAL DE JARDIM DO MULATO-PI			
PROJETO: REFORMA E AMPLIAÇÃO DO ESTÁDIO MUNICIPAL	LOCAL: SEDE DO MUNICÍPIO		
CONVÊNIO Nº: 983633 / 2025 - MIN. DO ESPORTE	PROPOSTA Nº: 060994/2025		
DESENHO: ARQUIBANCADA 01 A AMPLIAR	ESCALA: 1/75		
DADOS DE CAMPO: ARI	DESENHO/CAD: DANIEL	PROJETA:	Nº DO DESENHO: 07
DATA: 2026	FORMATO: A1	REV.: 00	PRANCHA Nº: ARQ - 05/07

Francisco Daniel dos Anjos Santos
 Arquiteta e Urbanista - CAU 427785
 Engenheiro Civil - CREA 1915285452