




PLANTA BAIXA  
ARQUIBANCADA 02 - A AMPLIAR  
ESCALA 1/75

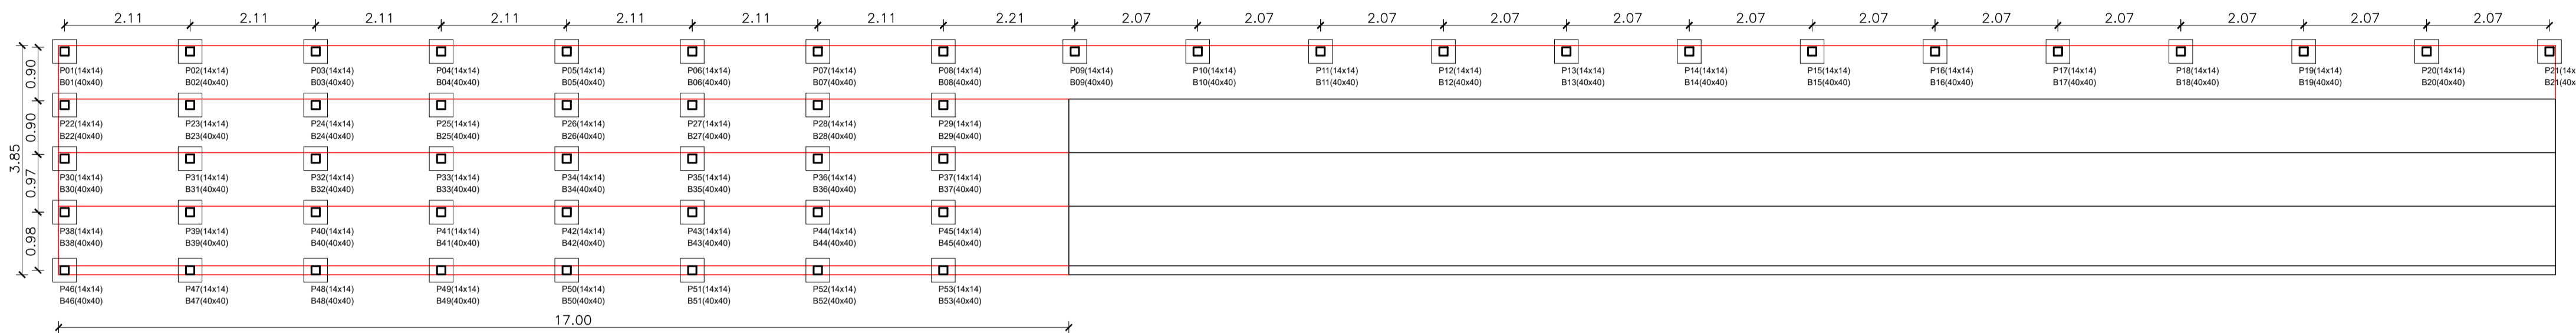


LOCAÇÃO DOS PILARES E BLOCOS  
ARQUIBANCADA 02 - A AMPLIAR  
ESCALA 1/75

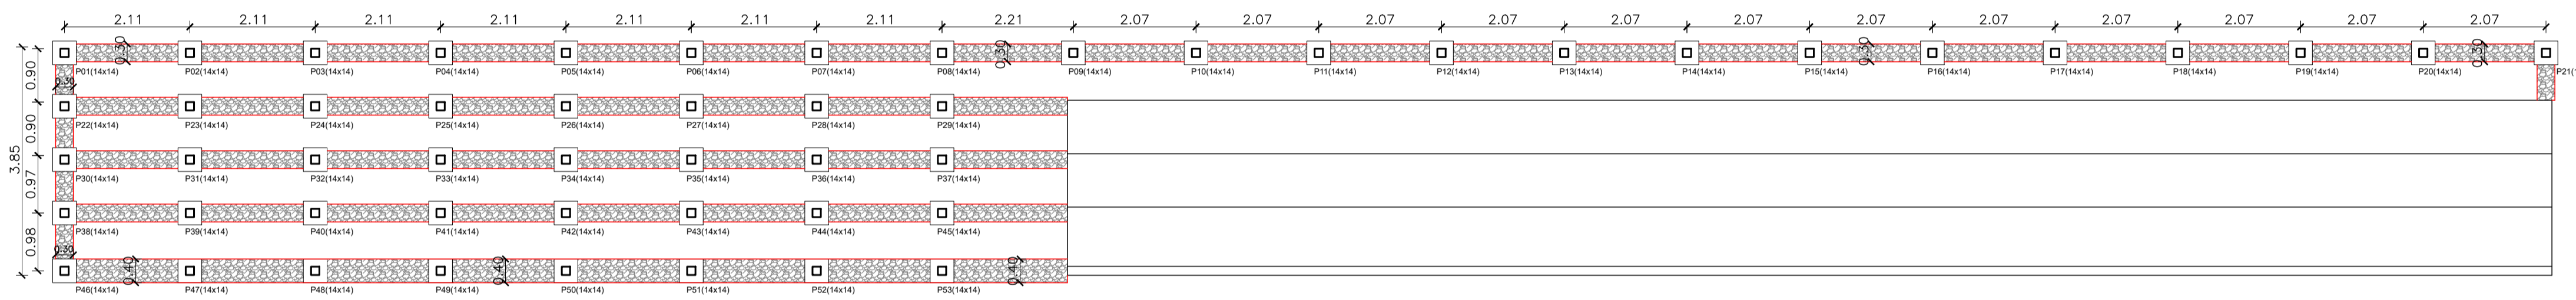

LOCAÇÃO DA PEDRA ARGAMASSADA  
ARQUIBANCADA 02 - A AMPLIAR  
ESCALA 1/75

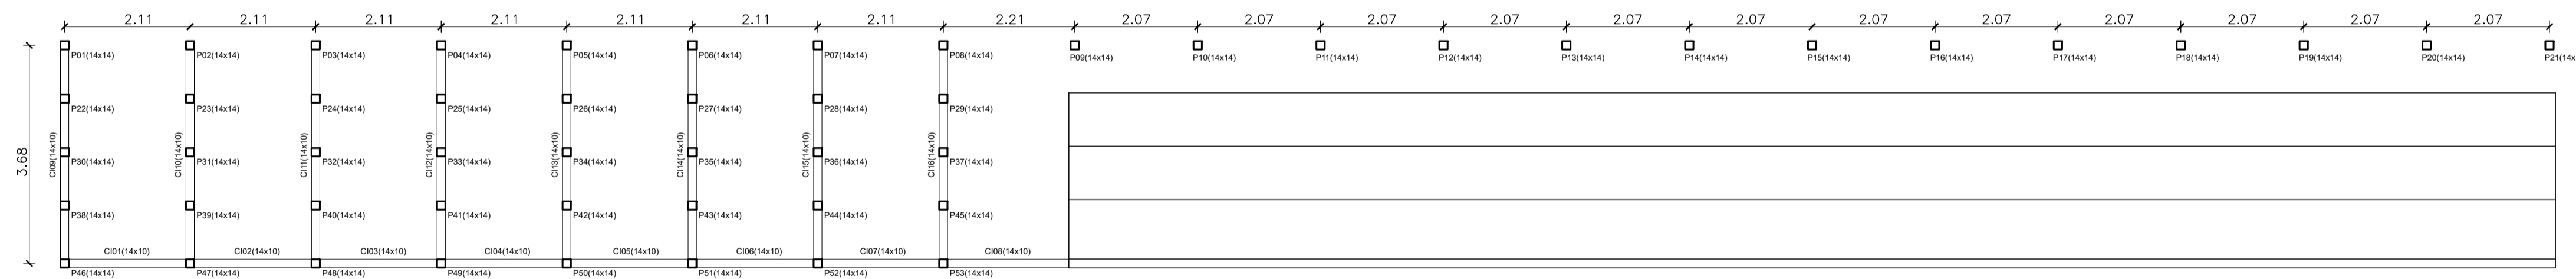

LOCAÇÃO DOS PILARES E CINTAS INFERIORES  
ARQUIBANCADA 02 - A AMPLIAR  
ESCALA 1/75

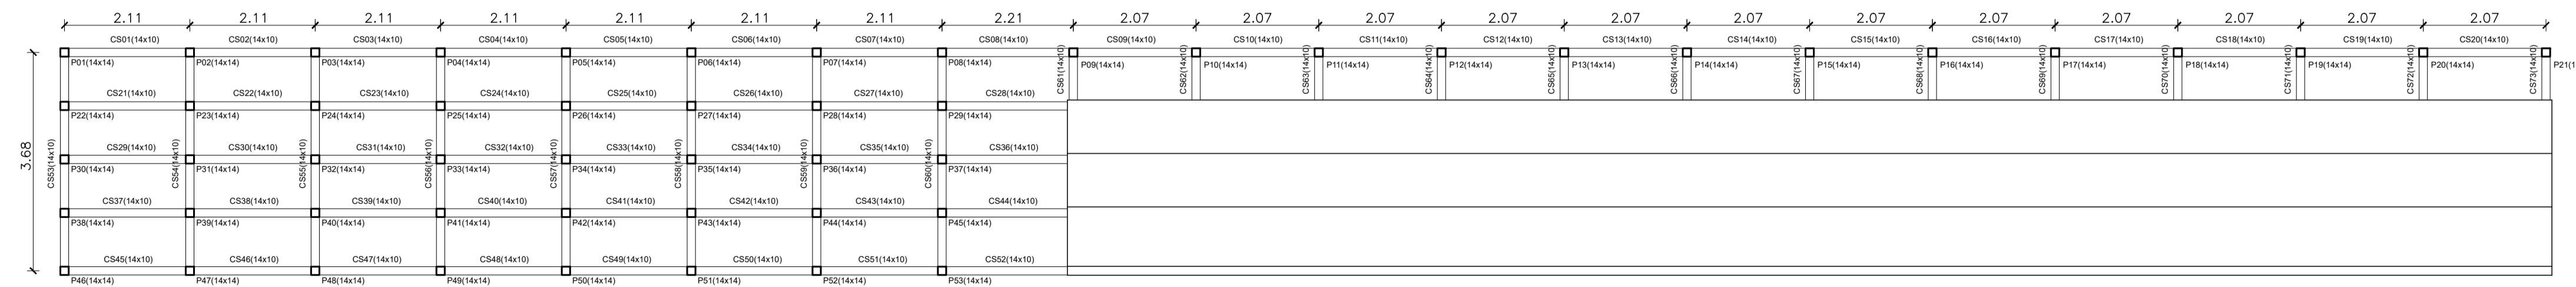

LOCAÇÃO DOS PILARES E CINTAS SUPERIORES  
ARQUIBANCADA 02 - A AMPLIAR  
ESCALA 1/75

		<b>VERMELHA CONSULTORIA LTDA</b>	
CLIENTE: PREFEITURA MUNICIPAL DE JARDIM DO MULATO-PI			
PROJETO: REFORMA E AMPLIAÇÃO DO ESTÁDIO MUNICIPAL		LOCAL: SEDE DO MUNICÍPIO	
CONVENIO Nº: 983633 / 2025 - MIN. DO ESPORTE		PROPOSTA Nº: 060994/2025	
DESENHO: ARQUIBANCADA 02 - A AMPLIAR		ESCALA: 1/75	
DADOS DE CAMPO: ARI		DESENHO/CAD: DANIEL	
DATA: 2026		PROJETA:	
FORMATO: A1		Nº DO DESENHO: 08	
REV.: 00		PRANCHA Nº: ARQ - 06/07	
<small>Francisco Daniel dos Anjos Santos Arquiteto e Urbanista - CRA 42778/0 Engenheiro Civil - CREA 1915285452</small>			