



PLANTA BAIXA EXISTENTE / A DEMOLIR
ESCALA 1/200





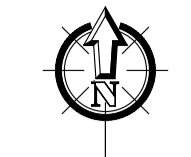


COORDENADAS:
E=761334,79
N=9326106,08

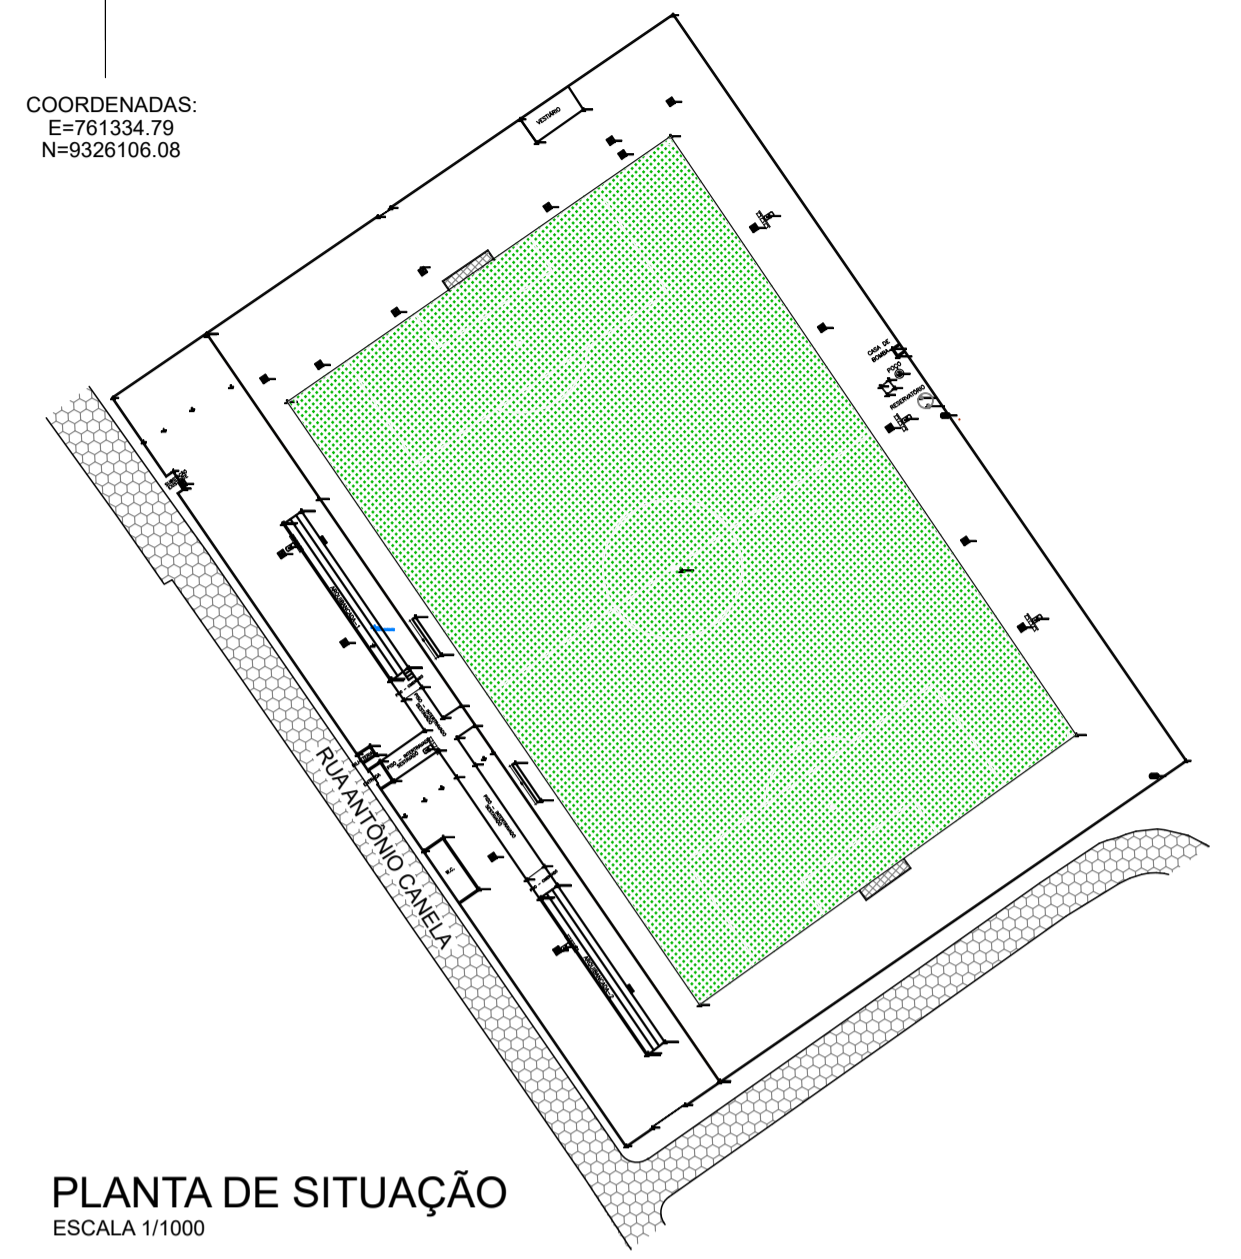

PLANTA DE SITUAÇÃO
ESCALA 1/1000

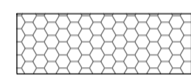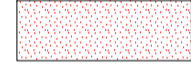LEGENDA DE DEMOLIÇÃO:

-  PISO SEXTAVADO - A DEMOLIR - ÁREA: 106,62m²
-  PISO CIMENTADO - A DEMOLIR - ÁREA: 17,37m²
-  MEIO-FIO EXISTENTE - A DEMOLIR - COMP: 70,92m
-  ESCADA EXISTENTE - A DEMOLIR
-  ALAMBRADO EXISTENTE - A DEMOLIR - ÁREA: 240,00m²

VERMELHA CONSULTORIA **VERMELHA CONSULTORIA LTDA**

CLIENTE: PREFEITURA MUNICIPAL DE JARDIM DO MULATO-PI		LOCAL: SEDE DO MUNICÍPIO	
PROJETO: REFORMA E AMPLIAÇÃO DO ESTÁDIO MUNICIPAL	COMÊNIO Nº: 988207/2025 - MIN. DO ESPORTE	PROPOSTA Nº: 065317/2025	ESCALA: INDICADA
DESENHO: PLANTA DE SITUAÇÃO E PLANTA BAIXA EXISTENTE / A DEMOLIR		Nº DO DESENHO: 03	
DADOS DE CAMPO: ARI	DESENHO/CAD: DANIEL	PROJETISTA: <i>Francisco Daniel dos Anjos</i>	PRANCHA Nº: ARQ - 01/10
DATA: 2026	FORMATO: A1	REV.: 00	Engenheiro Civil - CREA 1915285452