


FACHADA EXISTENTE  
ESCALA 1/200




FACHADA REFORMADA  
ESCALA 1/200

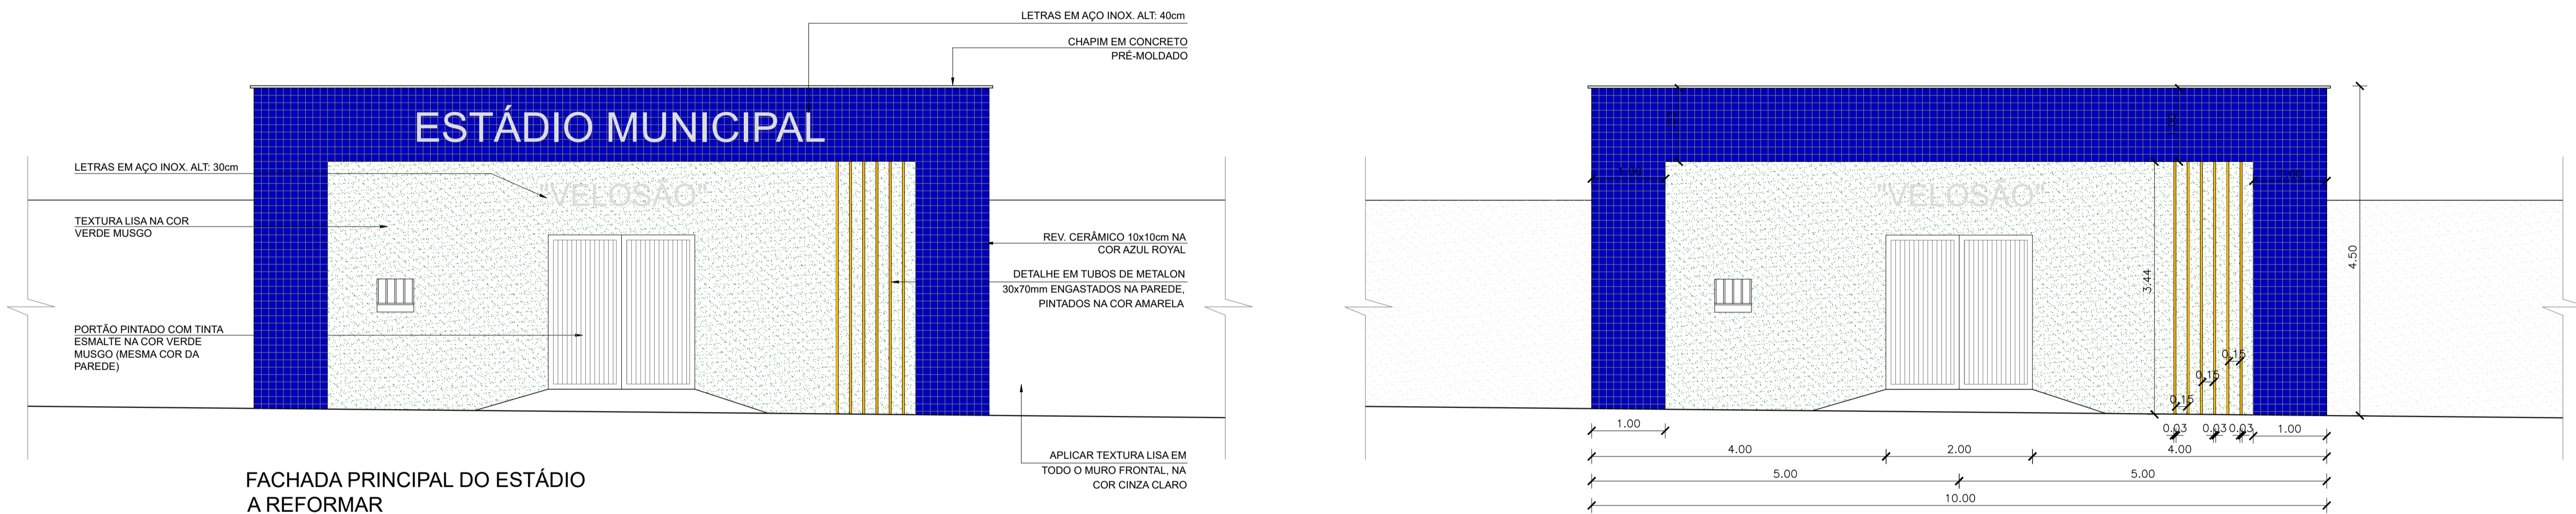

FACHADA PRINCIPAL DO ESTÁDIO  
A REFORMAR  
ESCALA 1/50

FACHADA PRINCIPAL DO ESTÁDIO  
A REFORMAR  
ESCALA 1/50

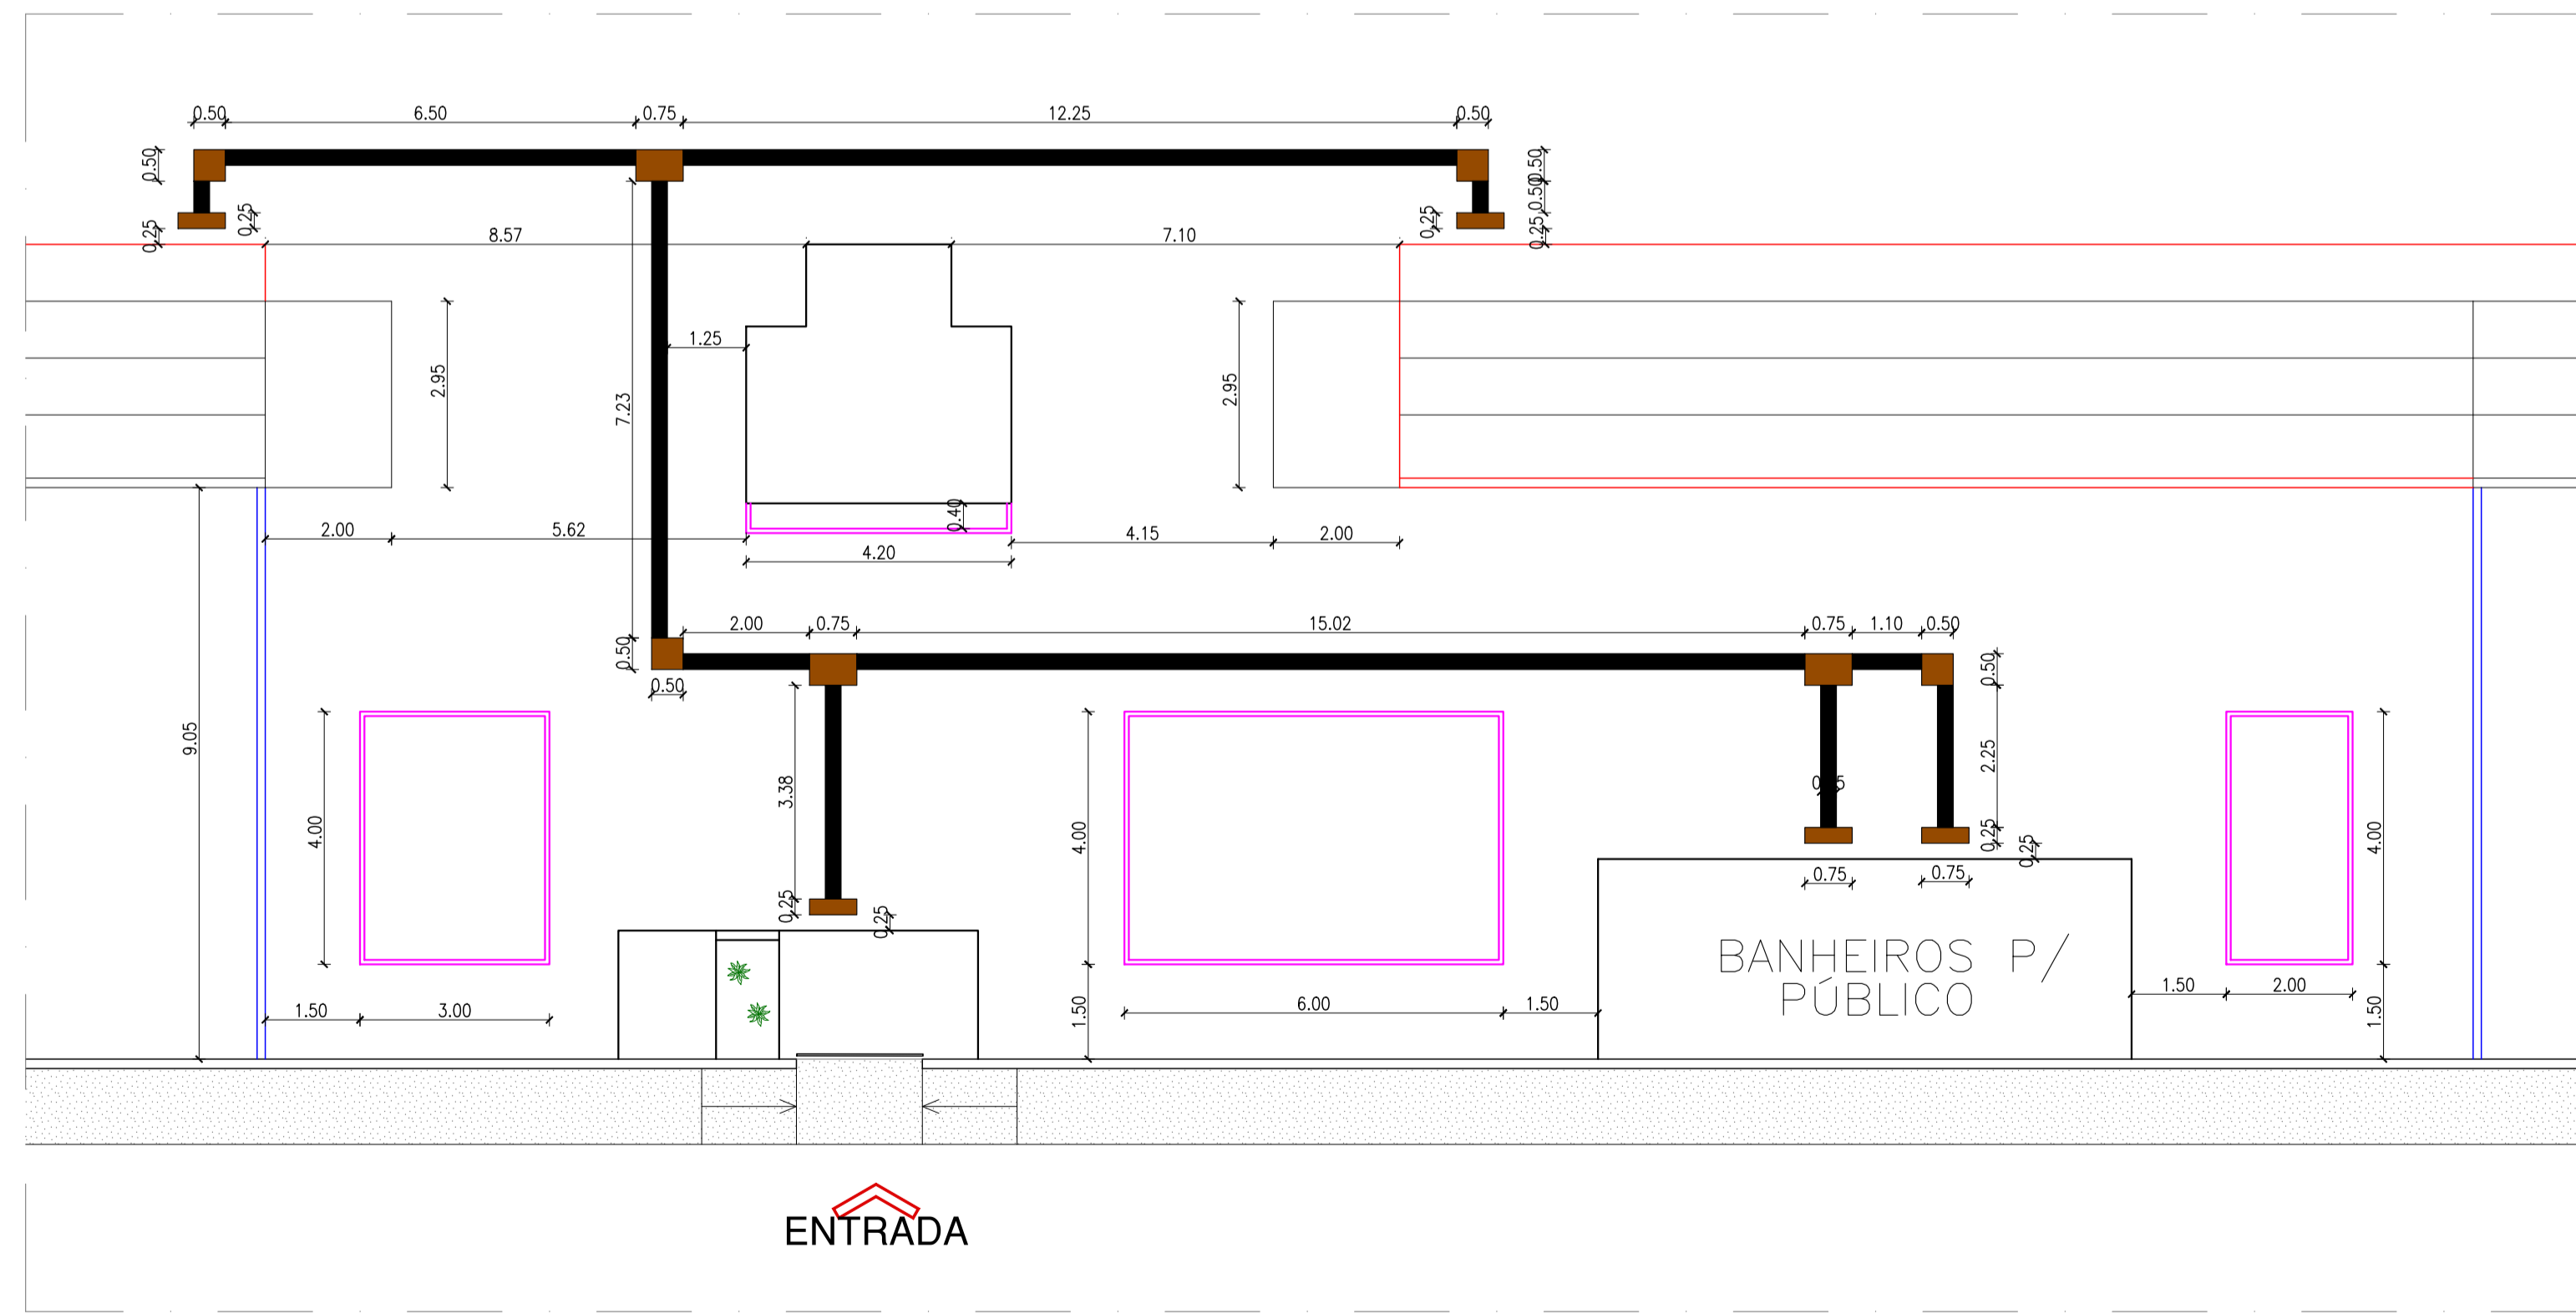

PLANTA BAIXA DE EXECUÇÃO - LOCAÇÃO DO PISO TÁTIL  
ESCALA 1/100

		<b>VERMELHA CONSULTORIA LTDA</b>	
CLIENTE: PREFEITURA MUNICIPAL DE JARDIM DO MULATO-PI			
PROJETO:	REFORMA E AMPLIAÇÃO DO ESTÁDIO MUNICIPAL	LOCAL:	SEDE DO MUNICÍPIO
COMÊNIO Nº:	988207/2025 - MIN. DO ESPORTE	PROPOSTA Nº:	065317/2025
DESENHO:	PROJETO DA FACHADA E LOCAÇÃO DO PISO TÁTIL	ESCALA:	INDICADA
DADOS DE CAMPO:	DESENHO/CAD:	PROJETISTA:	Nº DO DESENHO:
ARI	DANIEL		06
DATA:	FORMATO:	REV.:	PRANCHA Nº:
2026	A1	00	ARQ - 04/10