



PLANTA BAIXA - ENTRADA E BILHETERIA EXISTENTES A REFORMAR

ESCALA 1/50

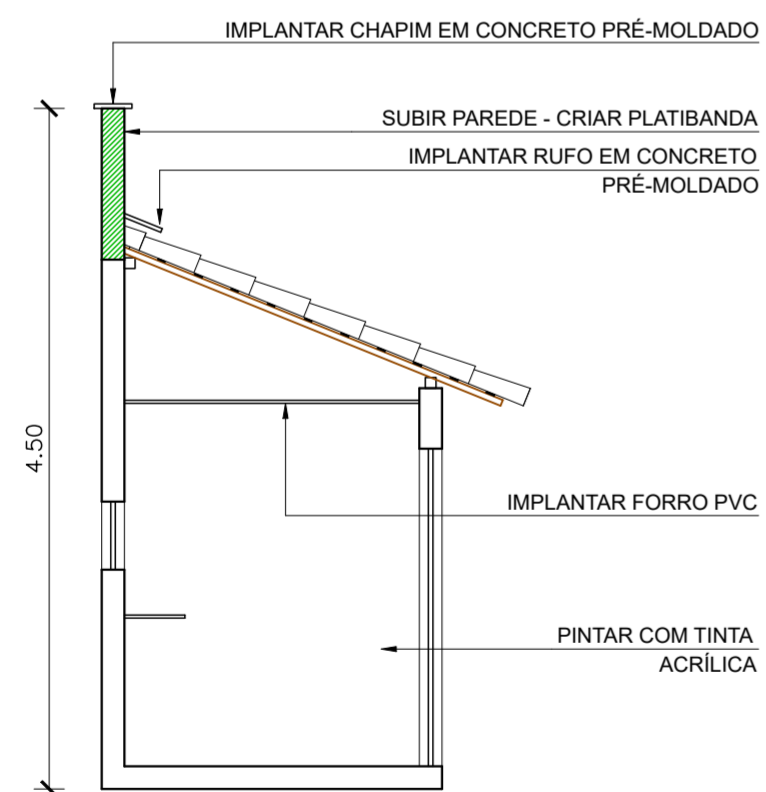

CORTE A-A - ENTRADA E BILHETERIA EXISTENTES A REFORMAR

ESCALA 1/50

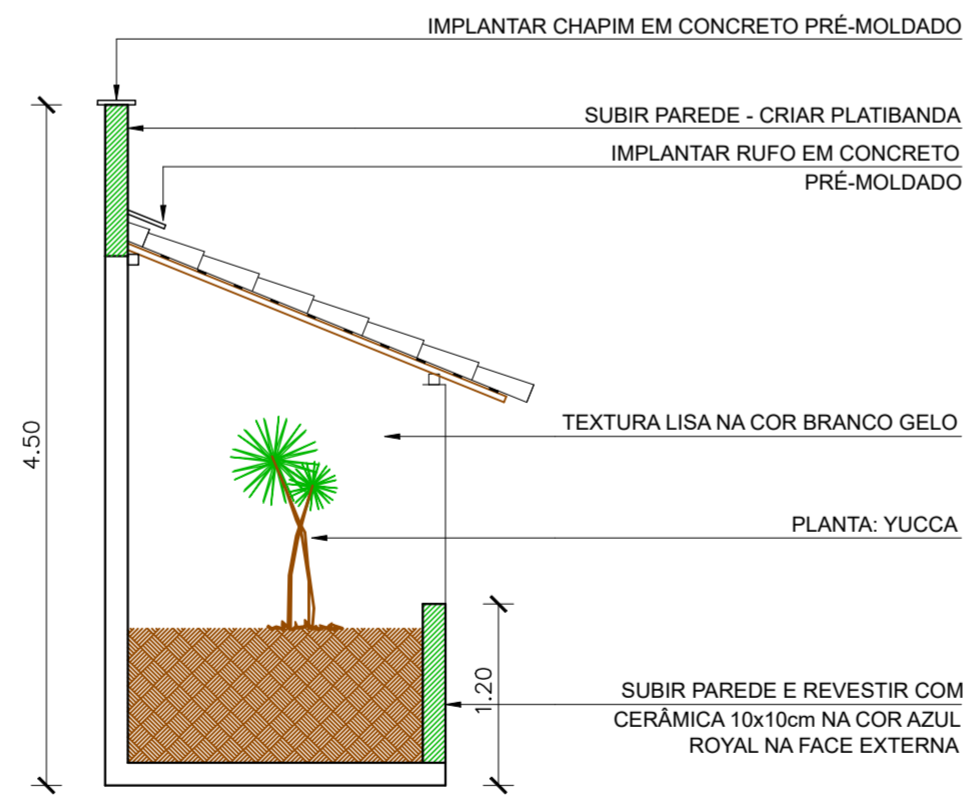

CORTE B-B - ENTRADA E BILHETERIA EXISTENTES A REFORMAR

ESCALA 1/50

QUADRO DE ÁREAS

ÁREA DE CONSTRUÇÃO: 12,78m²

ÁREA DE COBERTURA EM TELHA CERÂMICA: 23,73m²

ÁREA DE PISO CIMENTADO: 8,39m²

QUADRO DE ESQUADRIAS GERAL				
SIMB.	DESCRIÇÃO	DIMENSÕES(m)	MATERIAL	QUANT.
PT1	PORTÃO DE ABRIR - 2 FOLHAS	2,00x2,10	FERRO	1 un
P1	PORTA DE ABRIR - 1 FOLHA	0,70x2,10	FERRO	1 un
G1	GRADE METÁLICA FIXA	0,50x0,50/1,30	FERRO	1 un

LEGENDAS

- ▲ PAREDE- CONFORME FACHADA (EM ANEXO)
- ▲ PAREDE- IMPLANTAR REV. CERÂMICO 10x10cm NA COR AZUL ROYAL ATÉ A ALT. DE 1,20m E NO RESTANTE, APLICAR TEXTURA LISA ACRÍLICA, NA COR BRANCO GELO
- ▲ PAREDE- PINTAR COM TINTA ACRÍLICA NA COR BRANCO GELO
- ▲ PAREDE- APLICAR TEXTURA LISA ACRÍLICA NA COR BRANCO GELO
- ① PISO CIMENTADO - MANTER
- ① FORRO - IMPLANTAR FORRO PVC
- ② SEM FORRO - TELhado APARENTE



CLIENTE: PREFEITURA MUNICIPAL DE JARDIM DO MULATO-PI			
PROJETO: REFORMA E AMPLIAÇÃO DO ESTÁDIO MUNICIPAL	LOCAL: SEDE DO MUNICÍPIO		
CONVÊNIO N°: 988207/2025 - MIN. DO ESPORTE	PROPOSTA N°: 065317/2025		
DESENHO: PROJETO DA ENTRADA/BILHETERIA: PLANTA BAIXA, CORTE A-A E CORTE B-B	ESCALA: 1/50		
DADOS DE CAMPO: ARI	DESENHO/CAD: DANIEL	PROJETISTA: <i>Francisco Daniel Nascimento Santos</i>	N° DO DESENHO: 07
DATA: 2026	FORMATO: A1	REV.: 00	PRANCHA N°: ARQ - 05/10