




DIAGRAMA DE COBERTURA
ESCALA 1/50

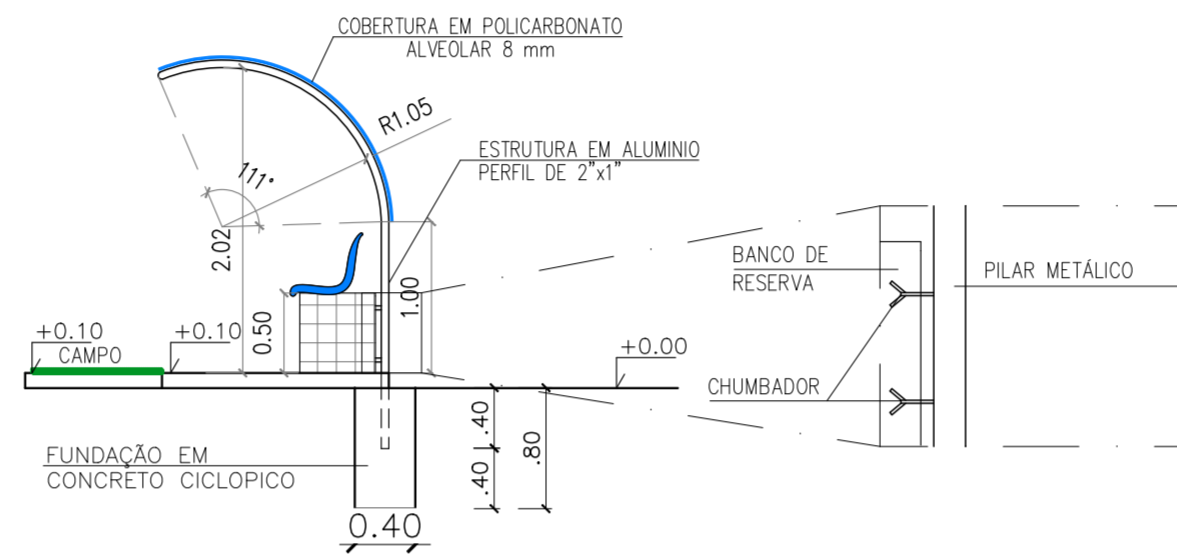


DETALHE DA COBERTURA DO BANCO DE RESERVAS
ESCALA 1/50

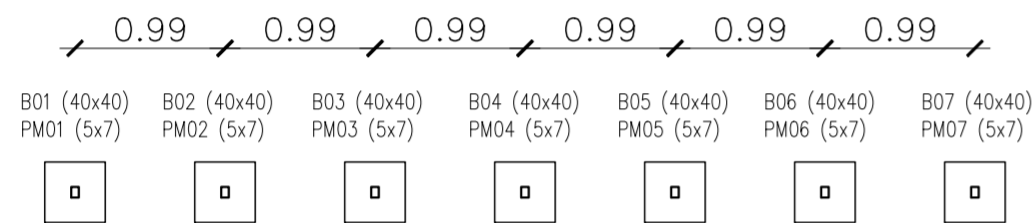


PLANTA BAIXA- LOCAÇÃO DOS B LOCOS E PILARES
ESCALA 1/50

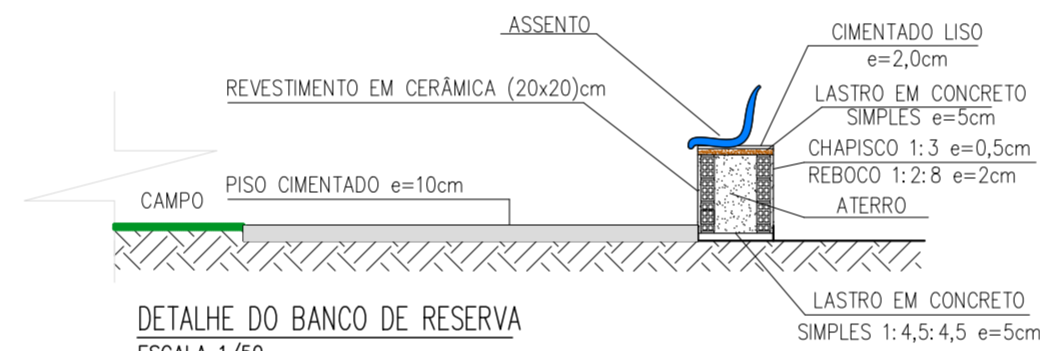

DETALHE DO BANCO DE RESERVA
ESCALA 1/50

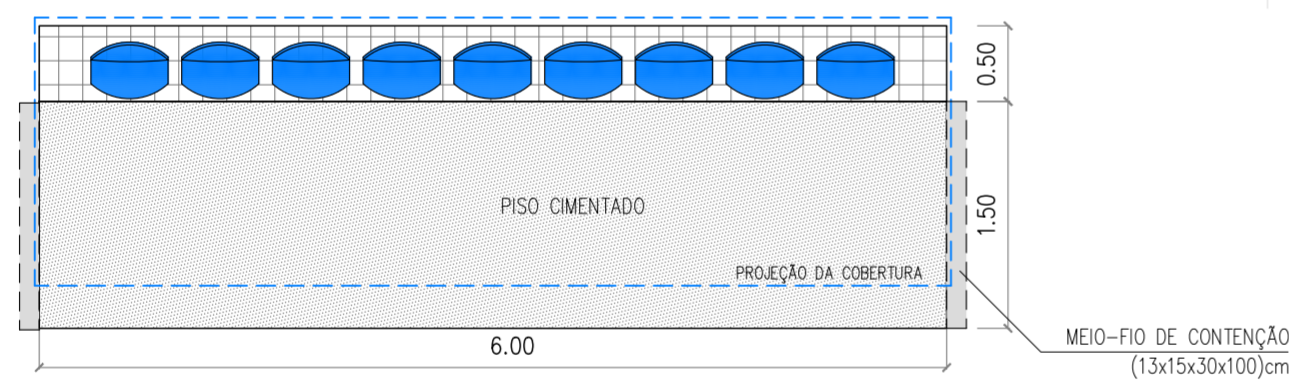

PLANTA BAIXA
ESCALA 1/50

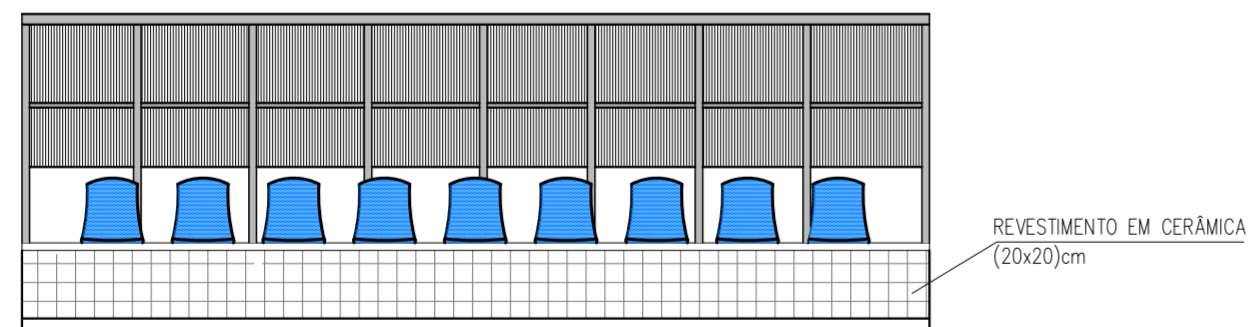

FACHADA- BANCO DE RESERVA
ESCALA 1/50

VERMELHA CONSULTORIA **VERMELHA CONSULTORIA LTDA**

CLIENTE: PREFEITURA MUNICIPAL DE JARDIM DO MULATO-PI			
PROJETO: REFORMA E AMPLIAÇÃO DO ESTÁDIO MUNICIPAL	LOCAL: SEDE DO MUNICÍPIO		
CONVÊNIO N°: 988207/2025 - MIN. DO ESPORTE	PROPOSTA N°: 065317/2025		
DESENHO: PROJETO DO BANCO DE RESERVAS/TRIBUNA DE HONRA	ESCALA: INDICADA		
DADOS DE CAMPO: ARI	DESENHO/CAD: DANIEL	PROJETISTA: <i>Francisco Daniel Nascimento Santos</i>	N° DO DESENHO: 10
DATA: 2026	FORMATO: A1	REV.: 00	PRANCHA N°: ARQ - 08/10