




PLANTA BAIXA - PAV. TÉRREO
CABINE DE LOCUÇÃO A CONSTRUIR
 ESCALA 1/50

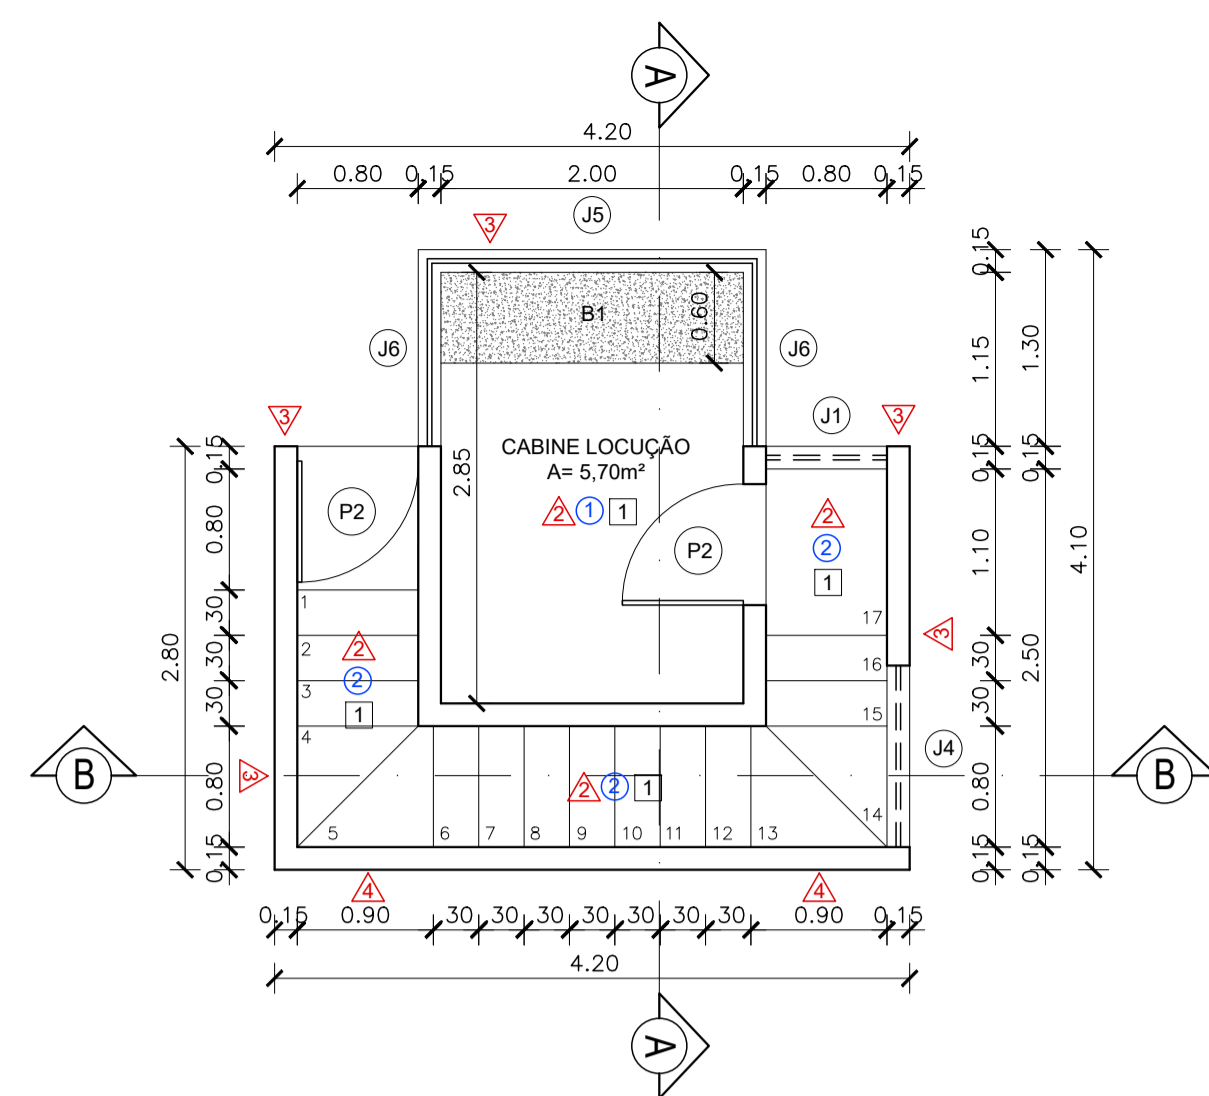


PLANTA BAIXA - PAV. SUPERIOR
CABINE DE LOCUÇÃO A CONSTRUIR
 ESCALA 1/50

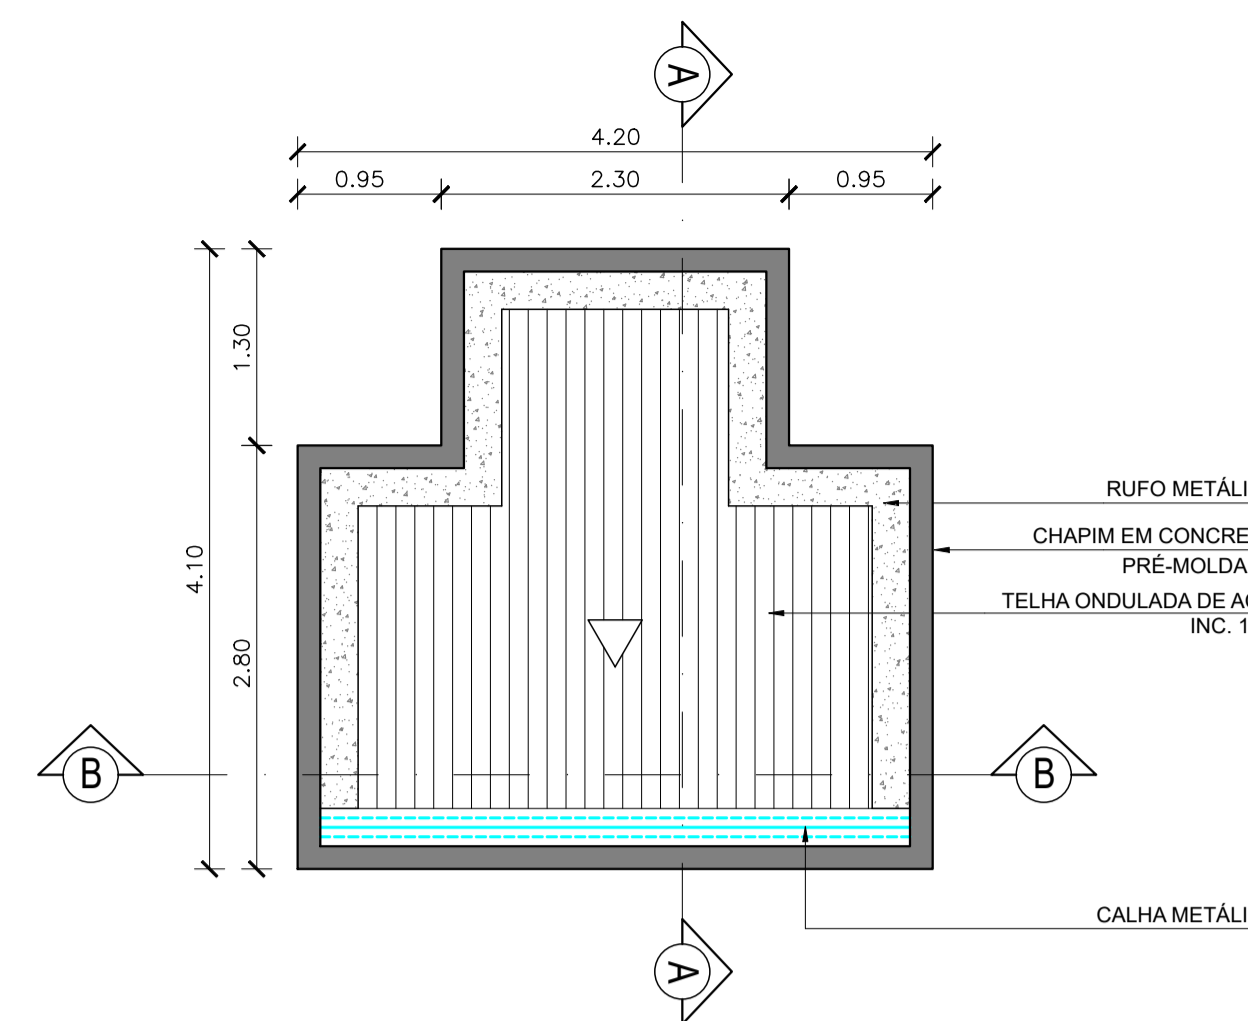


PLANTA DE COBERTURA
CABINE DE LOCUÇÃO A CONSTRUIR
 ESCALA 1/50

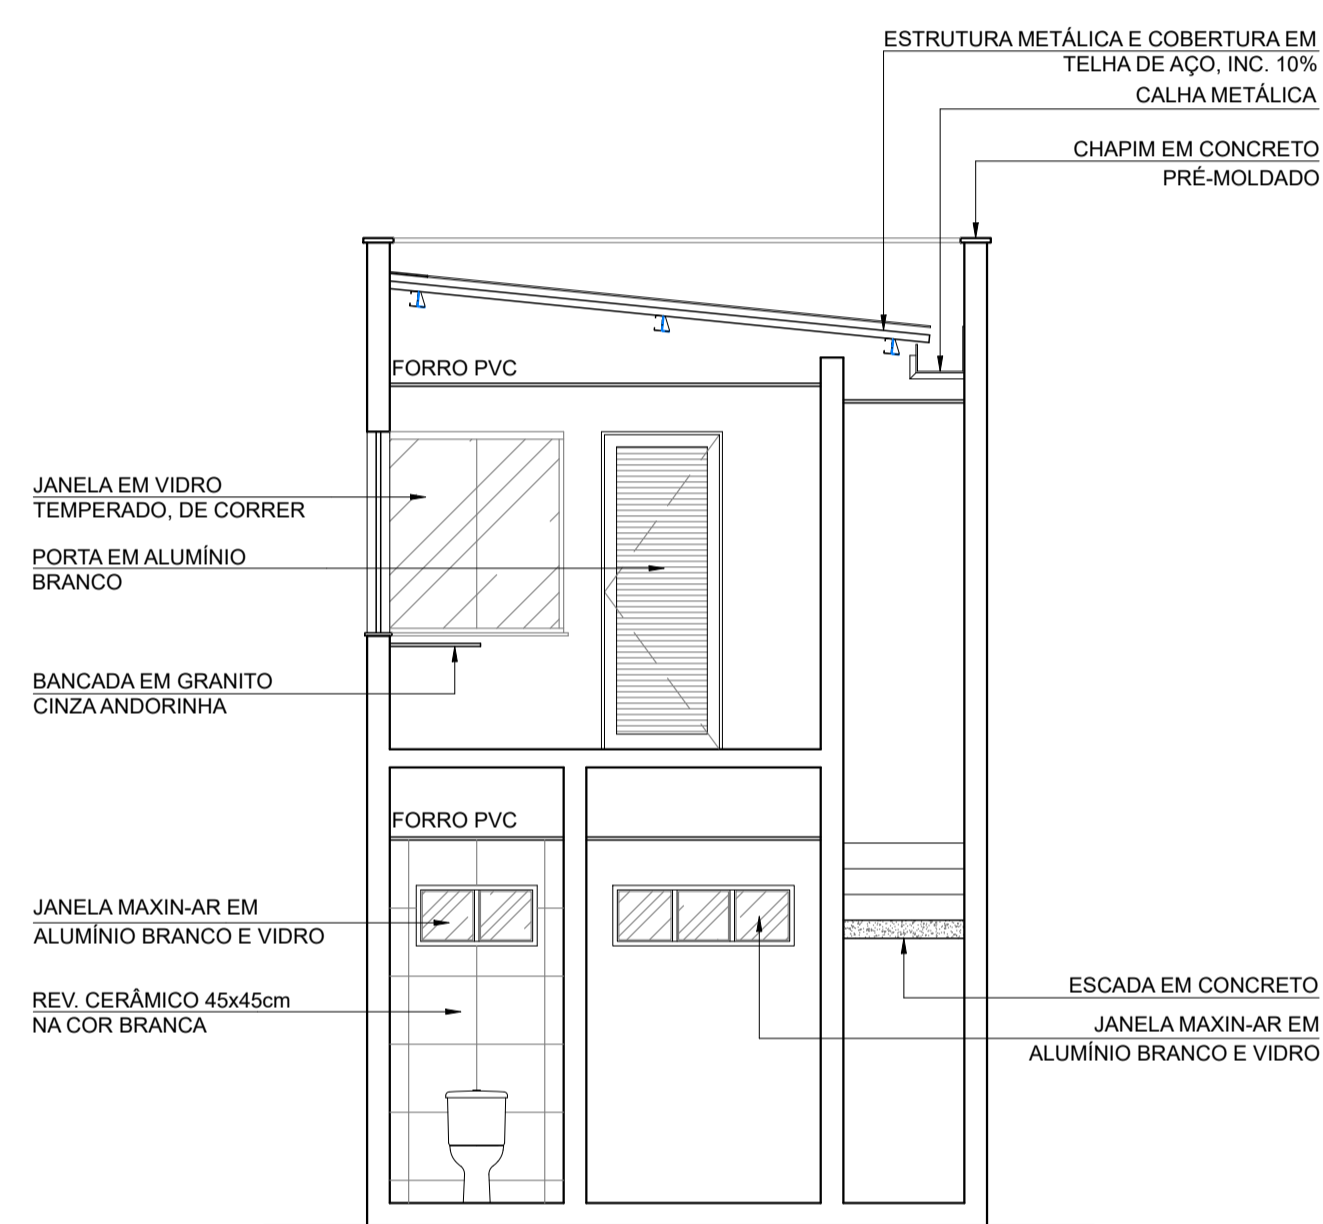


CORTE A-A
CABINE DE LOCUÇÃO A CONSTRUIR
 ESCALA 1/50

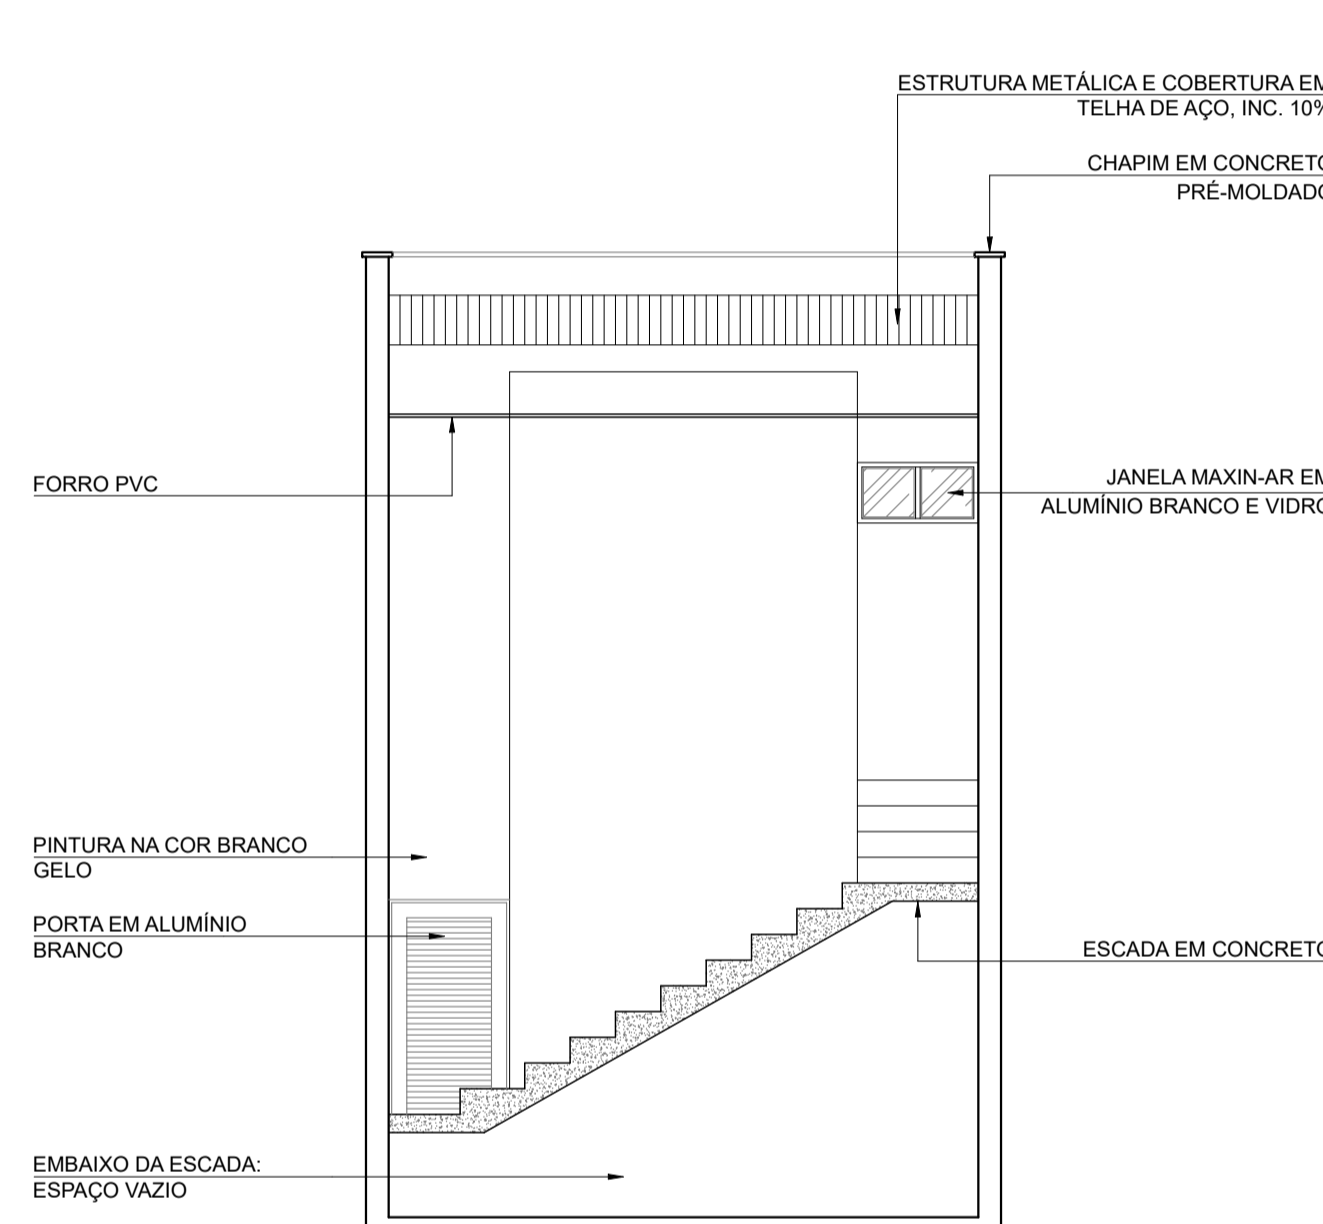


CORTE B-B
CABINE DE LOCUÇÃO A CONSTRUIR
 ESCALA 1/50

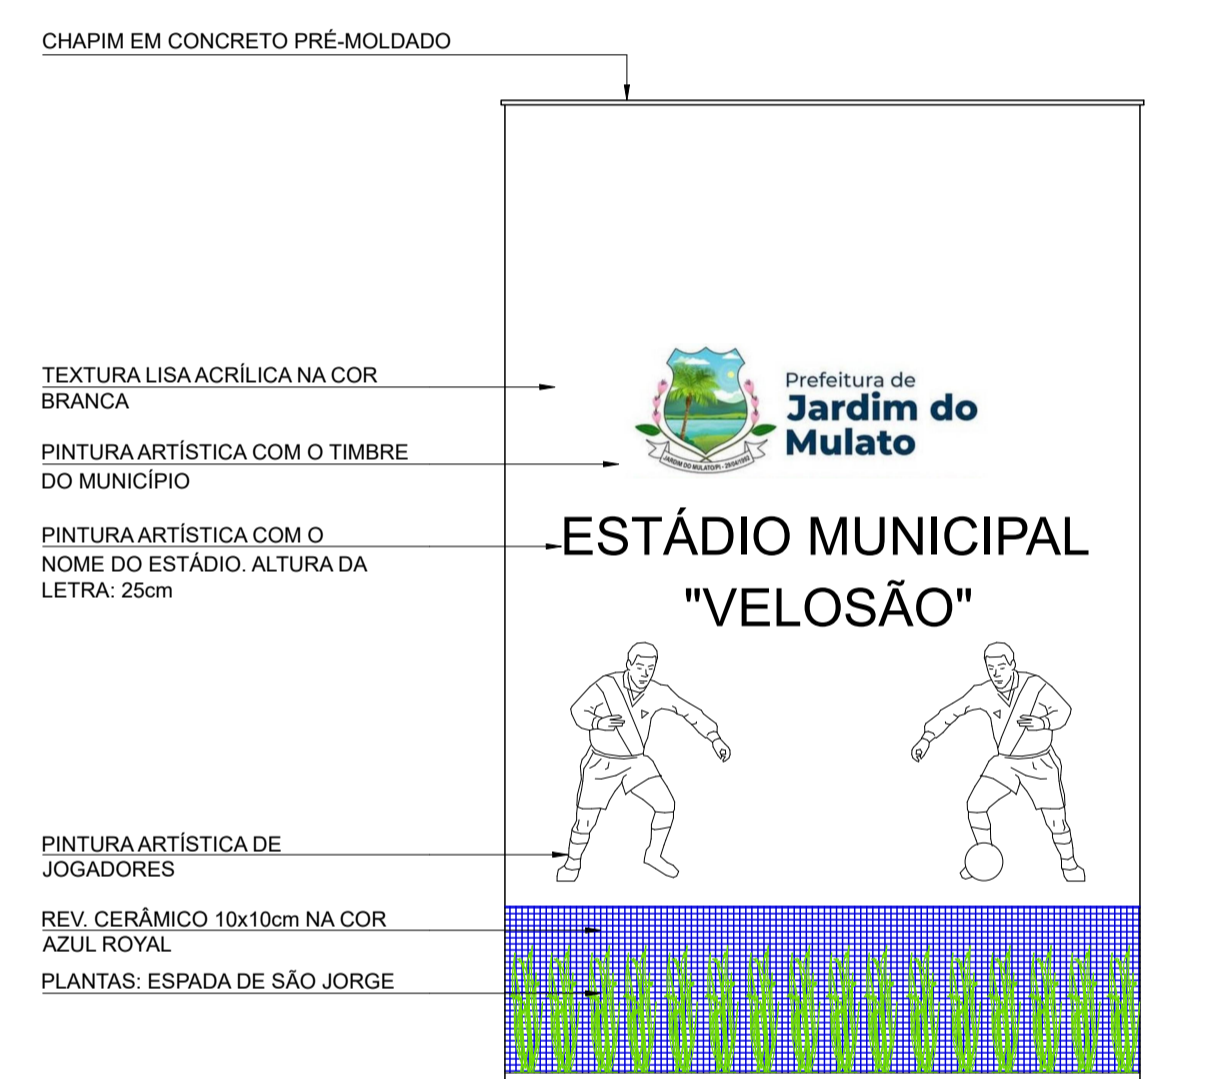


FACHADA SUDOESTE
CABINE DE LOCUÇÃO A CONSTRUIR
 ESCALA 1/50

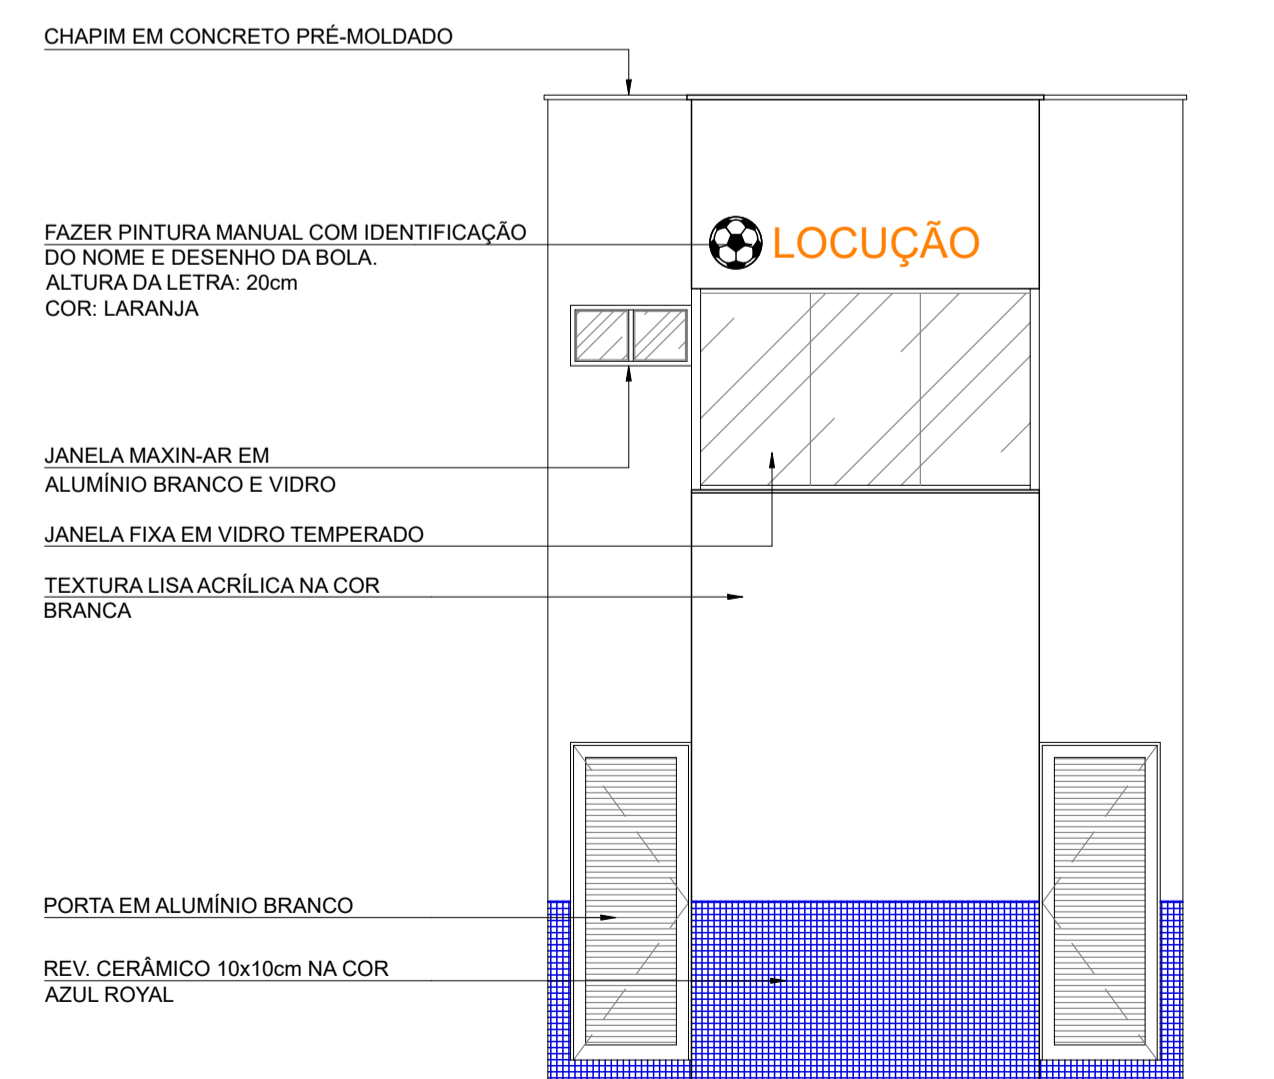

FACHADA NORDESTE
CABINE DE LOCUÇÃO A CONSTRUIR
 ESCALA 1/50

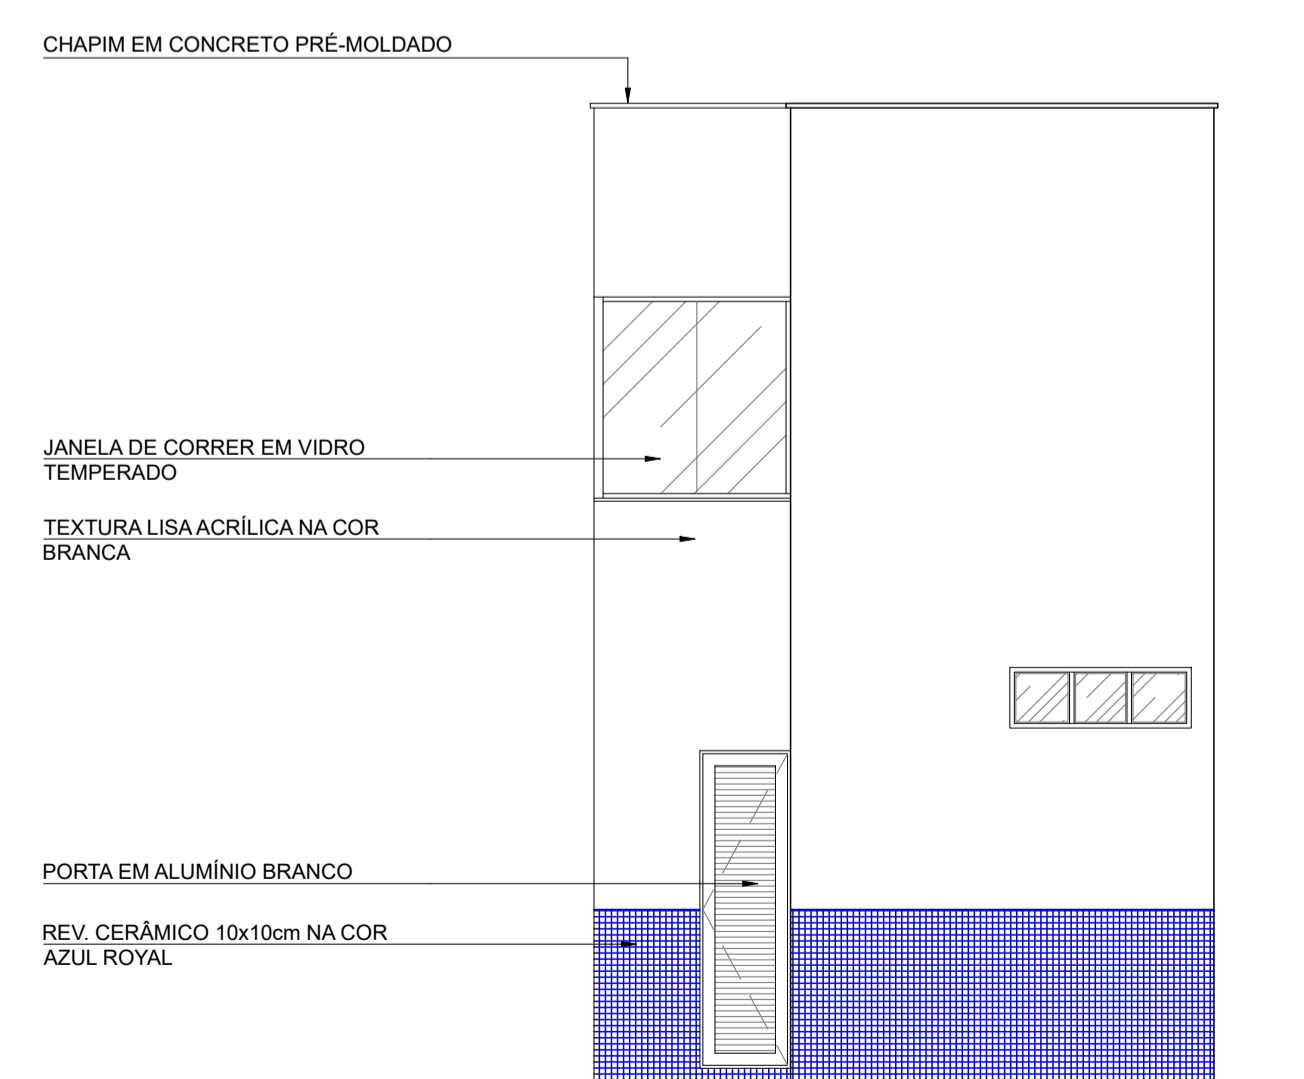

FACHADA LATERAL NOROESTE
CABINE DE LOCUÇÃO A CONSTRUIR
 ESCALA 1/50

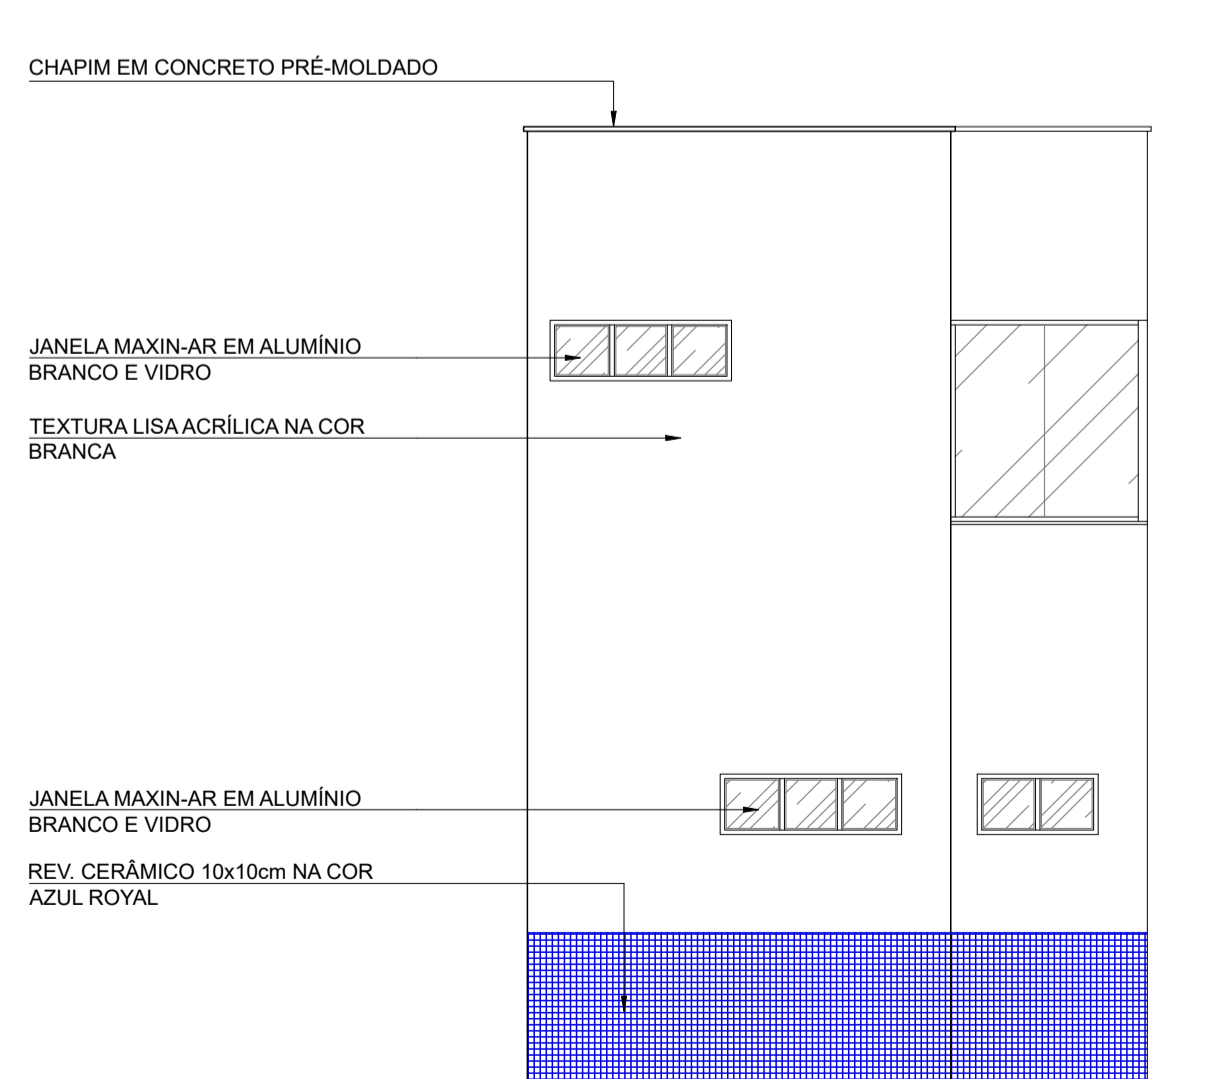

FACHADA LATERAL SUDESTE
CABINE DE LOCUÇÃO A CONSTRUIR
 ESCALA 1/50

QUADRO DE ÁREAS:
 ÁREA DE CONSTRUÇÃO: 29,50m²
 ÁREA DE COBERTURA EM TELHA METÁLICA: 12,35m²
 ÁREA DE PISO CERÂMICO: 12,57m²
 ÁREA DE PISO CIMENTADO (ESCALADA): 5,98m²

QUADRO DE ESQUADRIAS GERAL				
SIMB.	DESCRIÇÃO	DIMENSÕES(m)	MATERIAL	QUANT.
P1	PORTA DE ABRIR - 1 FOLHA	0,60x2,10	ALUMÍNIO BRANCO	1 un
P2	PORTA DE ABRIR - 1 FOLHA	0,80x2,10	ALUMÍNIO BRANCO	3 un
J1	JANELA MAXIN-AR	0,80x0,40/1,70	ALUMÍNIO BRANCO	1 un
J2	JANELA MAXIN-AR	1,20x0,40/2,25	ALUMÍNIO BRANCO	1 un
J3	JANELA MAXIN-AR	1,20x0,40/1,70	ALUMÍNIO BRANCO	1 un
J4	JANELA MAXIN-AR	1,20x0,40/2,40	ALUMÍNIO BRANCO	1 un
J5	JANELA FIXA	2,18x1,35/0,75	VIDRO TEMPERADO	1 un
J6	JANELA DE CORRER	1,24x1,35/0,75	VIDRO TEMPERADO	2 un

LEGENDAS

- ▲ PAREDE- IMPLANTAR REV. CERÂMICO 33x45cm NA COR BRANCA APLICADA DO PISO AO FORRO
- ▲ PAREDE- EMASSAR E PINTAR COM TINTA LÁTEX ACRÍLICA NA COR BRANCO GELO
- ▲ PAREDE- IMPLANTAR REV. CERÂMICO 10x10cm NA COR AZUL ROYAL ATÉ A ALT. DE 1,20m E NO RESTANTE, APLICAR TEXTURA LISA ACRÍLICA, NA COR BRANCO GELO E FAZER PINTURA ARTÍSTICA COM IDENTIFICAÇÃO DA CABINE DE LOCUÇÃO, CONFORME FACHADA
- ▲ PAREDE- IMPLANTAR REV. CERÂMICO 10x10cm NA COR AZUL ROYAL ATÉ A ALT. DE 1,20m E NO RESTANTE, APLICAR TEXTURA LISA ACRÍLICA, NA COR BRANCO GELO E FAZER PINTURA ARTÍSTICA COM O NOME DO ESTÁDIO E JOGADORES, CONFORME FACHADA
- ① PISO- IMPLANTAR PISO CERÂMICO 45x45cm NA COR BRANCA
- ② PISO- CIMENTADO PINTADO COM TINTA ACRÍLICA PARA PISO, NA COR CINZA
- 1 FORRO- IMPLANTAR FORRO EM PVC

LEGENDA DAS BANCADAS:

- B1: IMPLANTAR BANCADA EM GRANITO CINZA ANDORINHA - 2,00 x 0,60 m
- B2: IMPLANTAR BANCADA EM GRANITO CINZA ANDORINHA - 1,00 x 0,40 m

VERMELHA CONSULTORIA **VERMELHA CONSULTORIA LTDA**

CLIENTE: **PREFEITURA MUNICIPAL DE JARDIM DO MULATO-PI**

PROJETO: **REFORMA E AMPLIAÇÃO DO ESTÁDIO MUNICIPAL** LOCAL: **SEDE DO MUNICÍPIO**

CÓDIGO Nº: **988207/2025 - MIN. DO ESPORTE** PROPOSTA Nº: **065317/2025**

DESENHO: **PROJETO DA CABINE DE LOCUÇÃO: PLANTA BAIXA, PLANTA DE COBERTURA, CORTES E FACHADAS** ESCALA: **1/50**

DADOS DE CAMPO: **ARI** DESENHO/CAD: **DANIEL** PROJETA: **Françisco Daniel dos Anjos Santos** Nº DO DESENHO: **12**

DATA: **2026** FORMATO: **A1** REV.: **00** Arquiteto e Urbanista - CAU 48277850 Engenheiro Civil - CREA 1915285452 PRANCHA Nº: **ARQ - 10/10**