



PLANTA DE SITUAÇÃO  
ESCALA 1/200

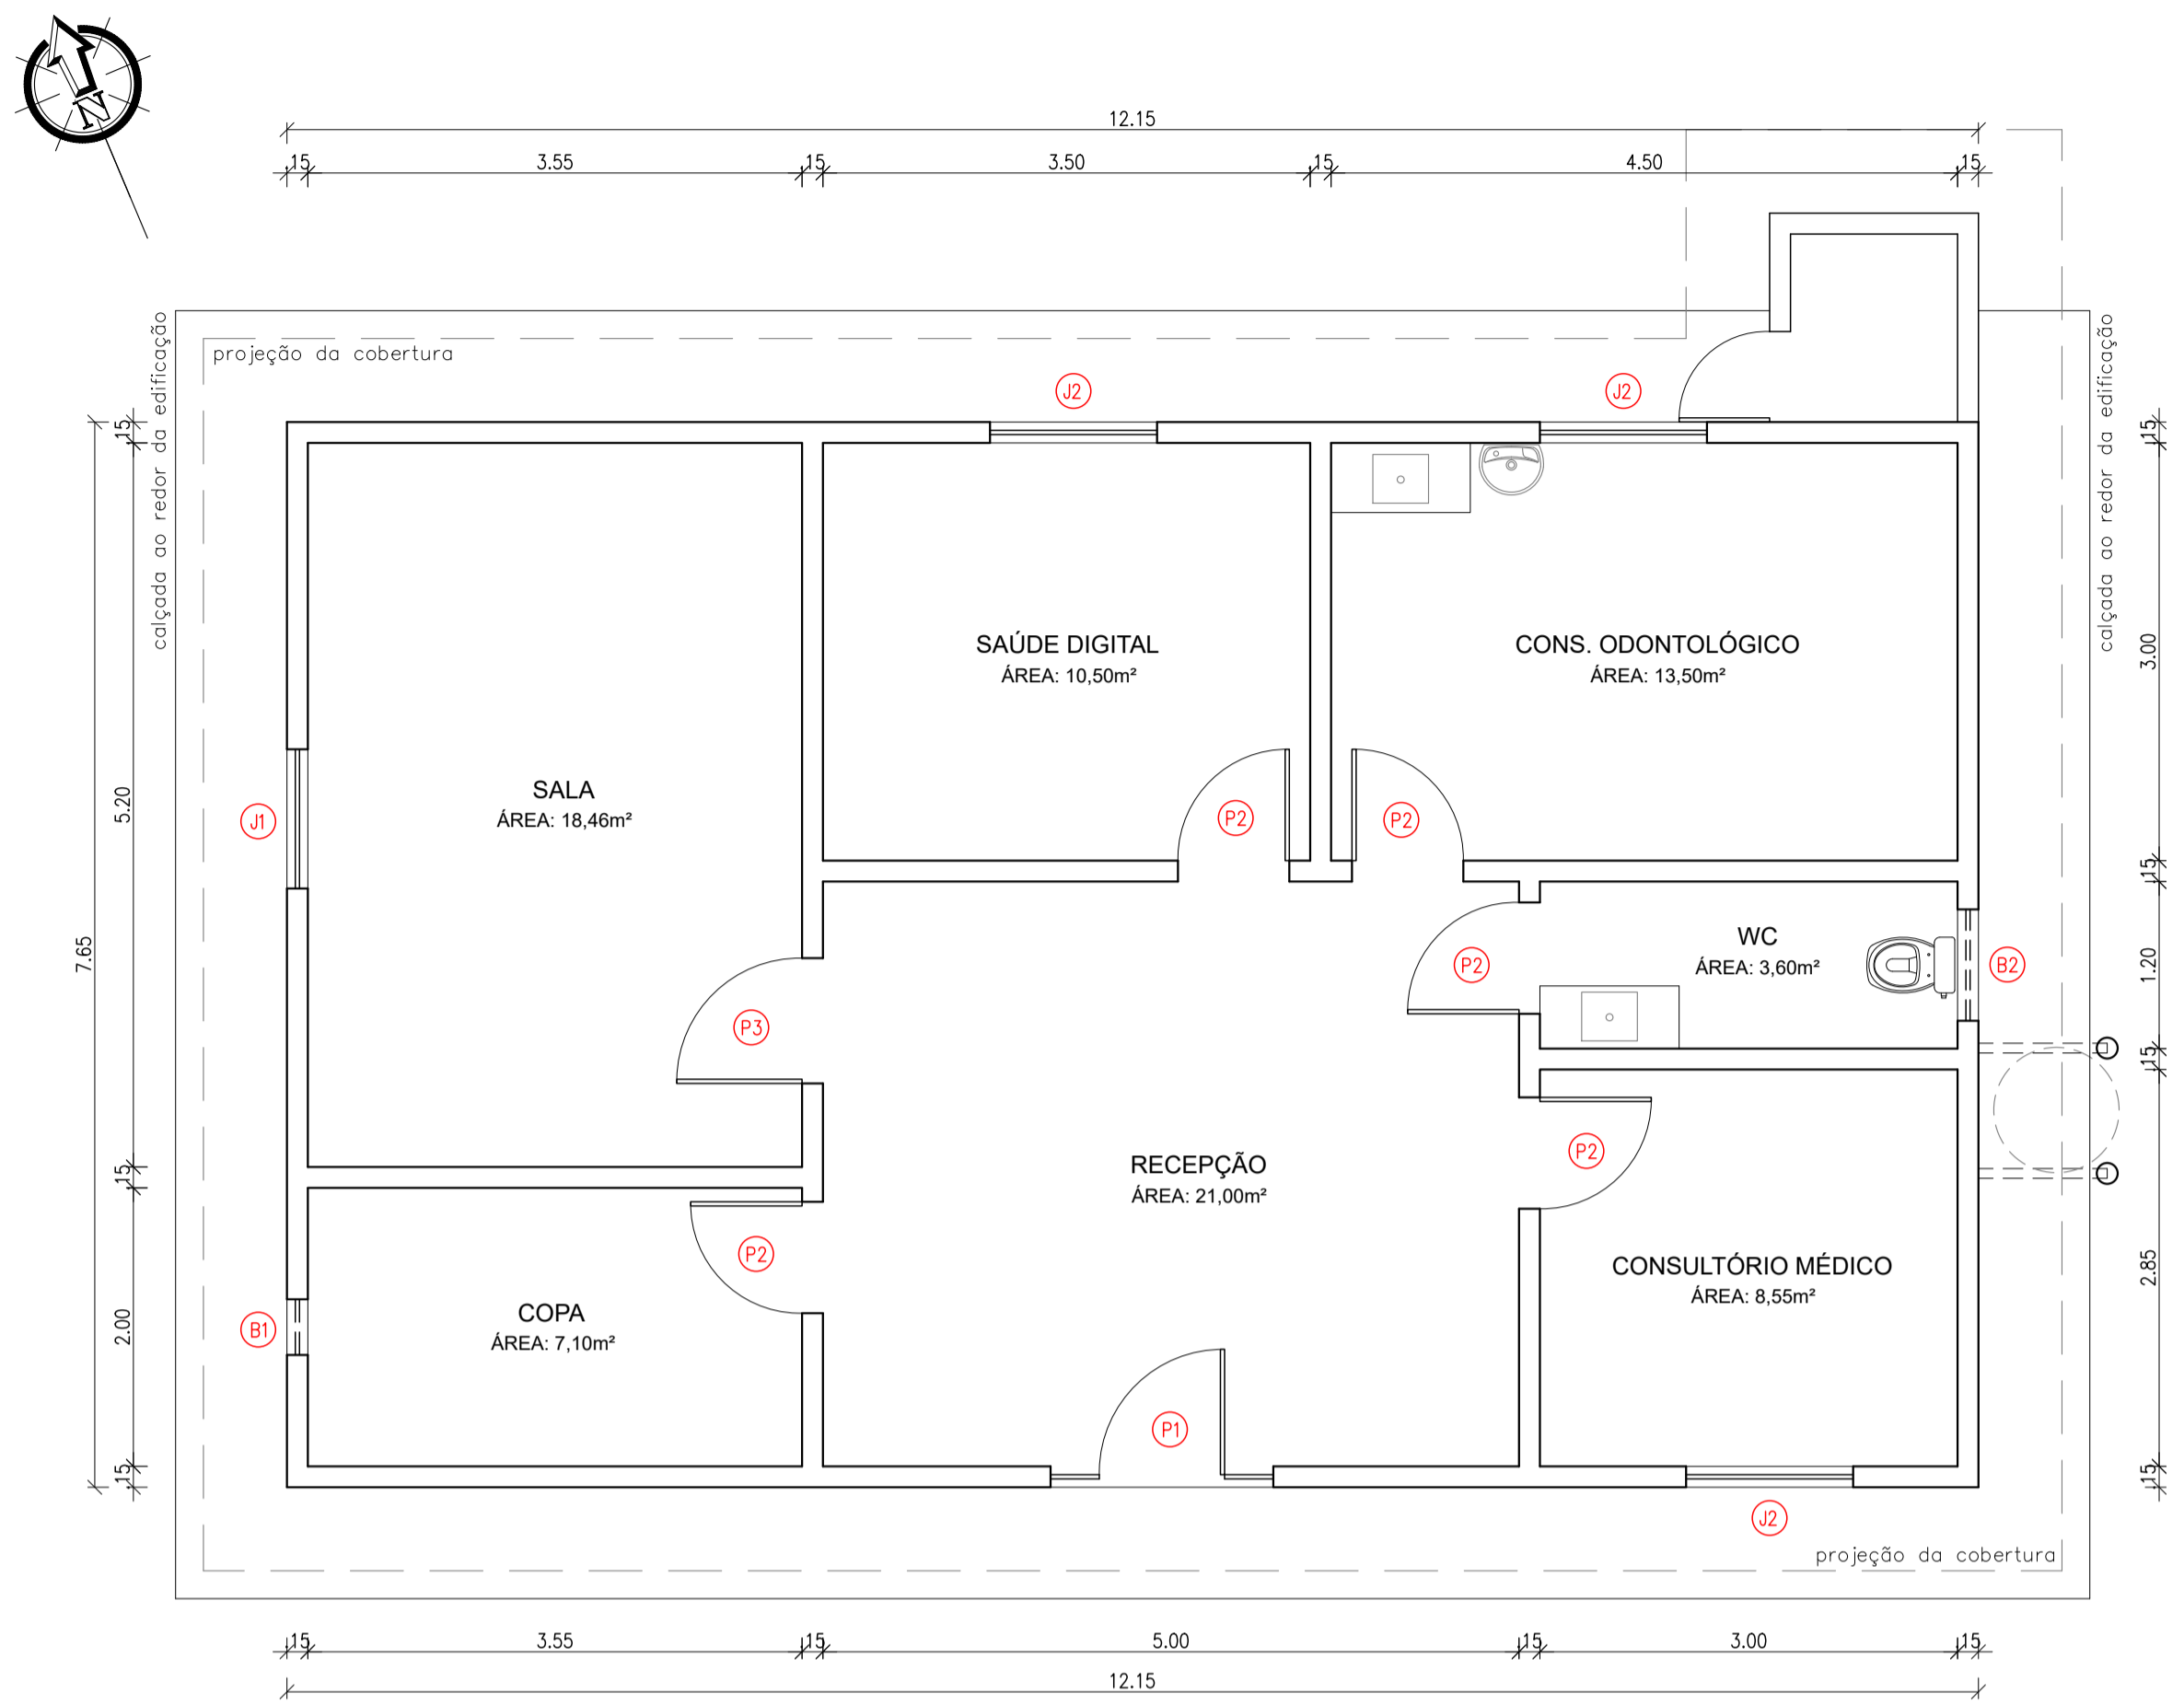

PLANTA BAIXA EXISTENTE  
ESCALA 1/50

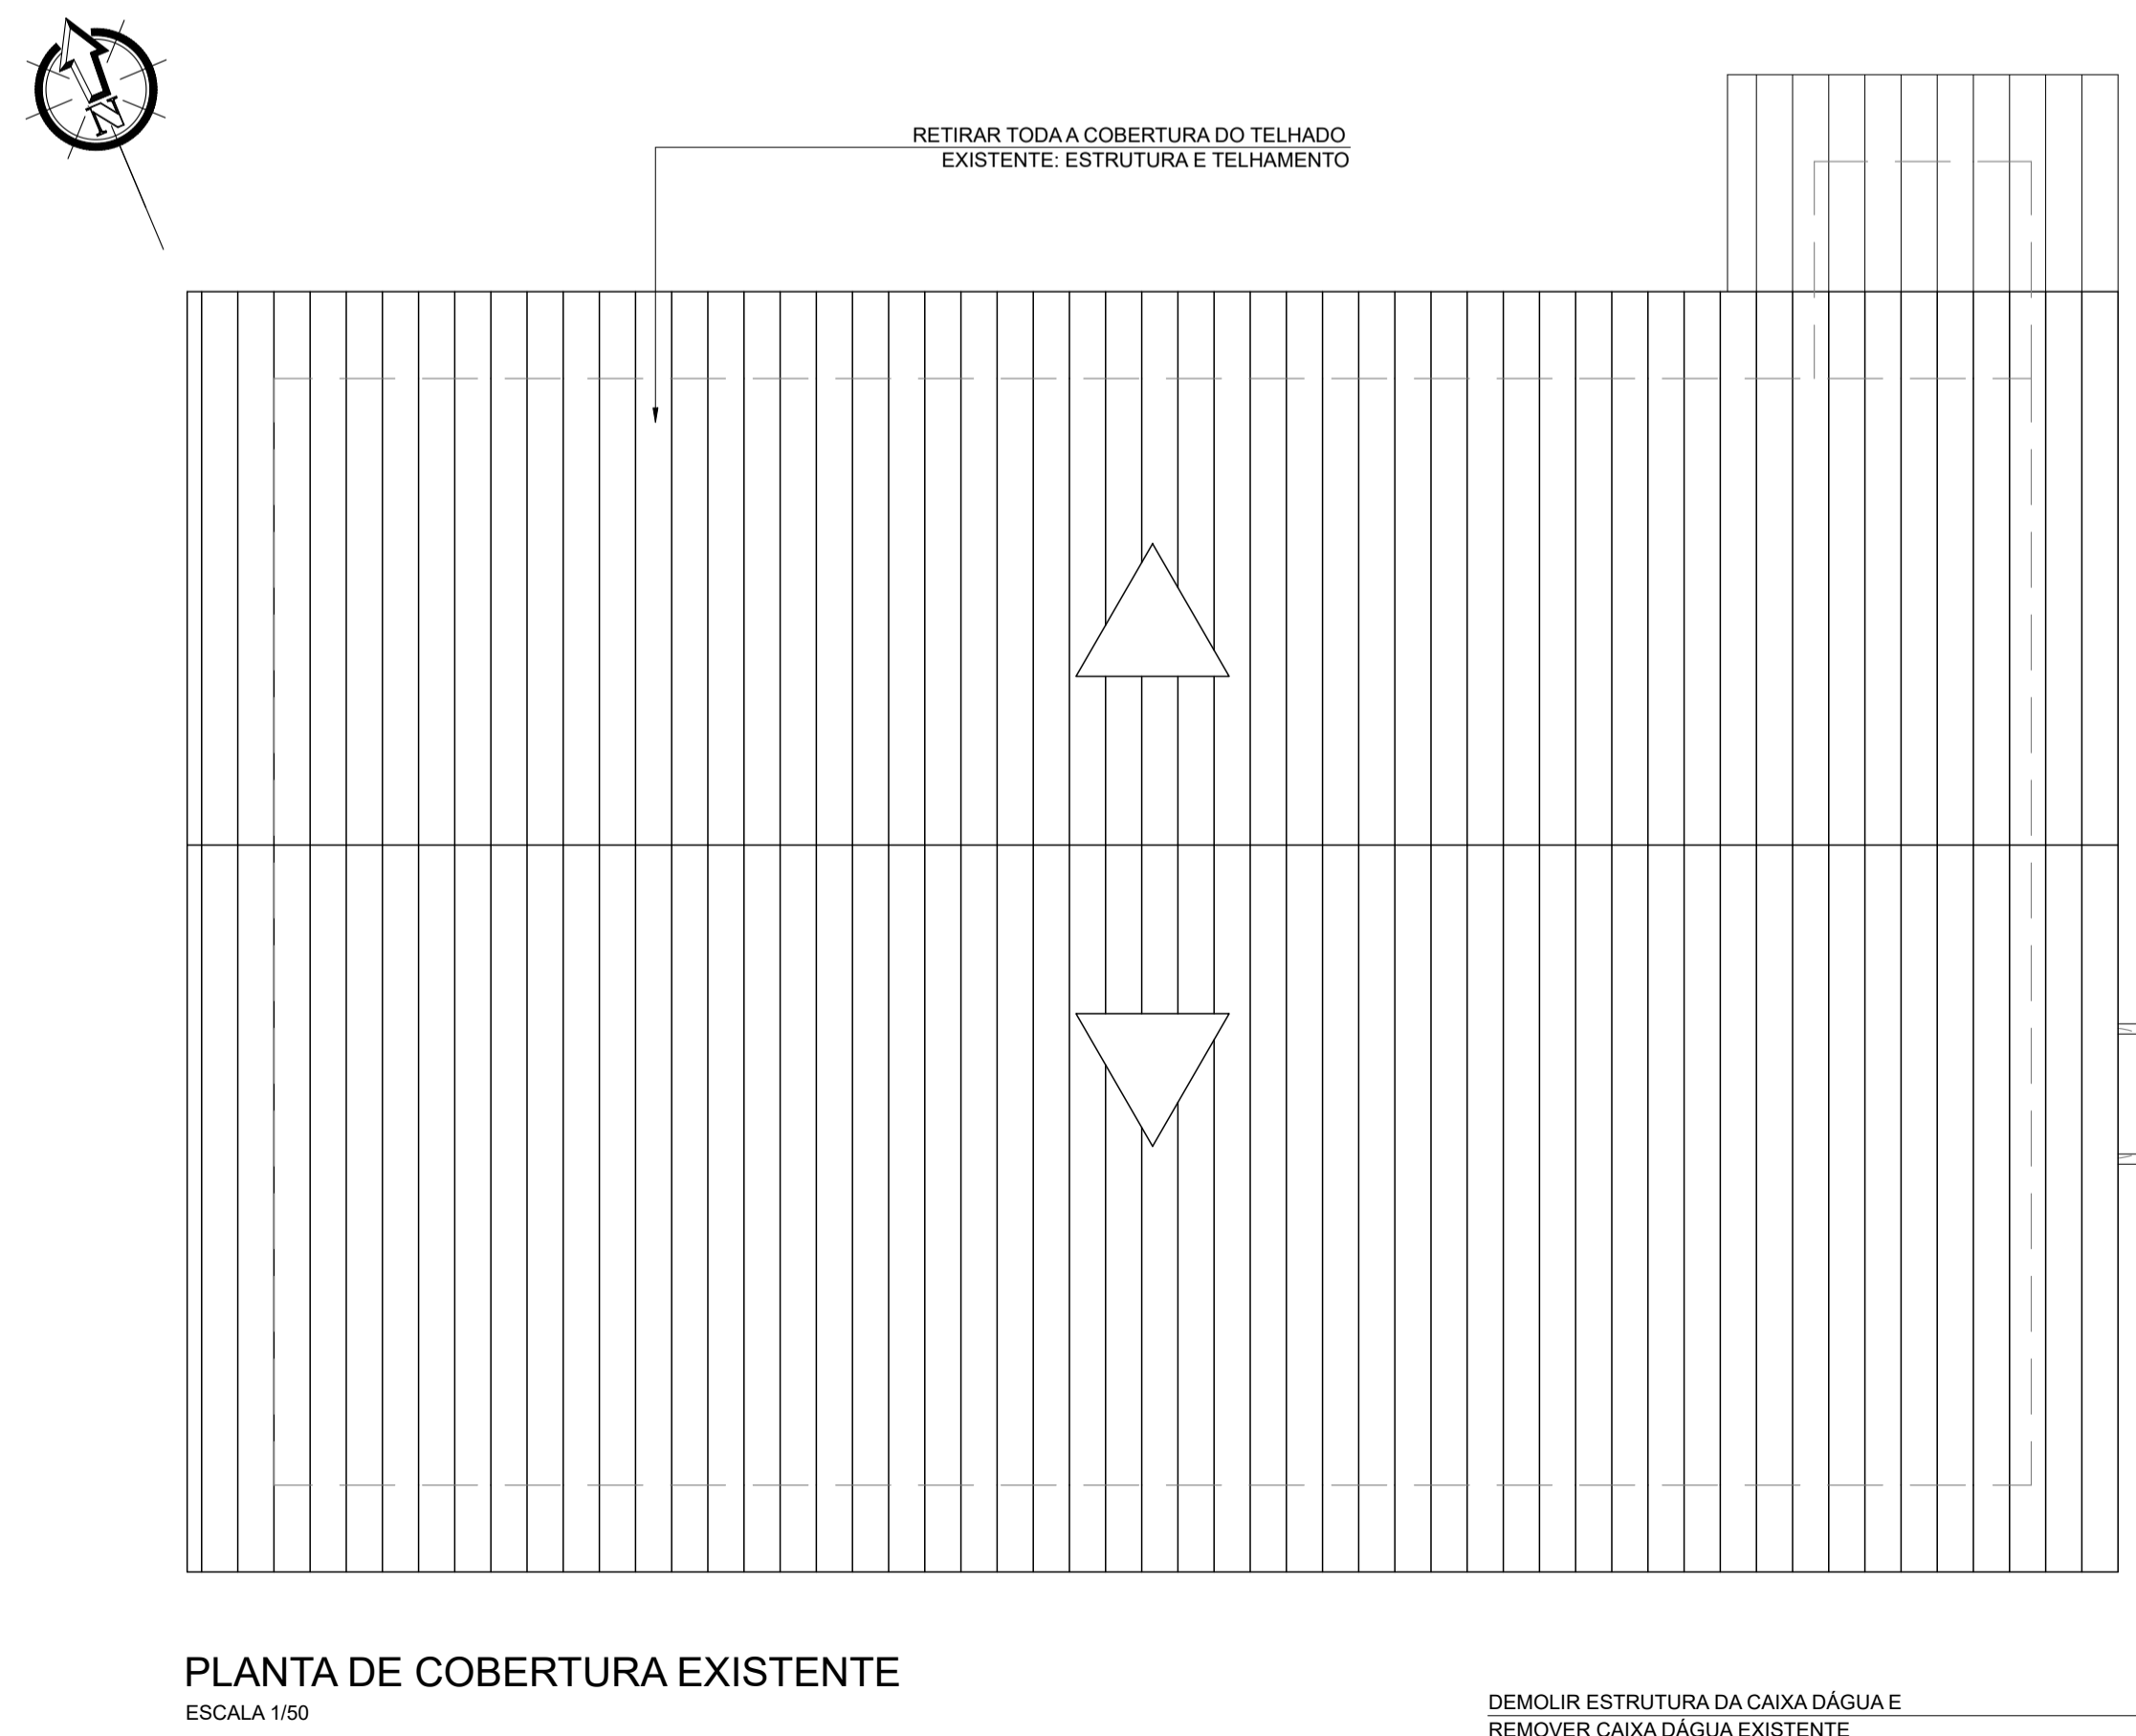

PLANTA DE COBERTURA EXISTENTE  
ESCALA 1/50

QUADRO DE ÁREAS EXISTENTE:

ÁREA DE CONSTRUÇÃO: 95,20 m<sup>2</sup>  
ÁREA DE COBERTURA EM TELHA CERÂMICA: 122,20 m<sup>2</sup>  
ÁREA DE CALÇADA: 37,50 m<sup>2</sup>

QUADRO DE ESQUADRIAS - EXISTENTE				
SIMB.	DESCRIÇÃO	DIMENSÕES(m)	MATERIAL	QUANT.
P1	PORTA DE ABRIR - 1 FOLHA	1,60x2,10	FERRO	1 un
P2	PORTA DE ABRIR - 1 FOLHA	0,80x2,10	MADEIRA COMPENSADA	5 un
P3	PORTA DE ABRIR - 1 FOLHA	0,90x2,10	MADEIRA COMPENSADA	1 un
B1	JANELA BASCULANTE	0,40x0,40	FERRO E VIDRO	1 un
B2	JANELA BASCULANTE	0,80x0,40	FERRO E VIDRO	1 un
J1	JANELA DE CORRER	1,00x1,00/1,10	ALUMÍNIO E VIDRO	1 un
J2	JANELA DE CORRER	1,20x1,00/1,10	ALUMÍNIO E VIDRO	3 un

INDICAÇÃO DE SERVIÇO ESQUADRIAS:  
S.D.\* - CONSERVAR  
S.N.\* - RETIRAR / IMPLANTAR NOVA

**VERMELHA CONSULTORIA** **VERMELHA CONSULTORIA LTDA**

CLIENTE: PREFEITURA MUNICIPAL DE JARDIM DO MULATO-PI

PROJETO: REFORMA DE UNIDADE BÁSICA DE SAÚDE UBS LUIZA VIANA DA SILVA LOCAL: LOC. PITOMBEIRA ZONA RURAL

FONTE DE RECURSOS: TRANSF. ESPECIAL Nº 09032026-089165 / 2026

DESENHO: PROJETO EXISTENTE ESCALA: 1/50

DADOS DE CAMPO: DESENHO/CAD: PROJETA: Nº DO DESENHO: MIGUEL DANIEL 02

DATA: 2026 FORMATO: A1 REV.: 00 PRANCHAS Nº: ARQ - 02/07

Francisco Daniel Nascimento Santos  
Arquiteto e Urbanista - CAU 42977852  
Engenheiro Civil - CREA 151525452