


PLANTA BAIXA - MARCAÇÕES CAMPO
ESCALA 1/75

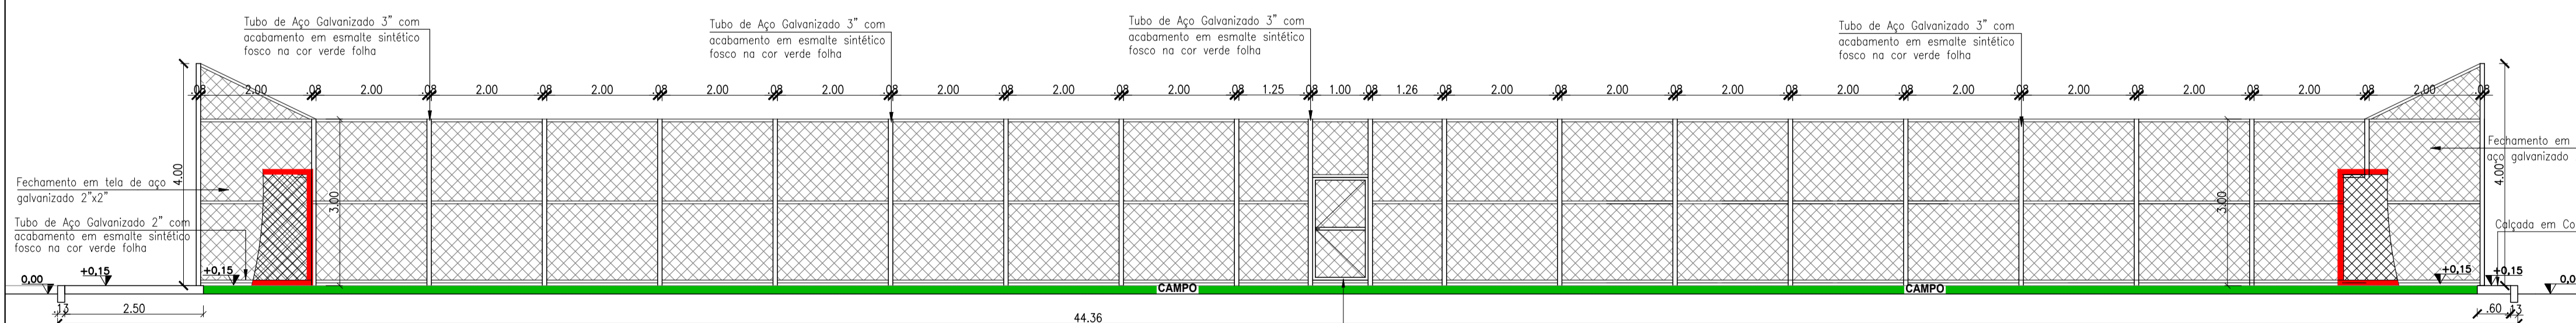

CORTE A-A
ESCALA 1/75

LEGENDA

ALAMBRADO EM TUBOS DE AÇO GALVANIZADO 2" COM
TELA DE ARAME GALVANIZADO 2" x 2" REVESTIDA EM
PVC NA COR VERDE ESCURO (VER FACHADA)

ÁREA DE JOGO: GRAMA SINTÉTICA SOBRE LASTRO
DE BRITA COMPACTADO

PISO EM CONCRETO ESP. 15cm ACABAMENTO TROIADO

MEIO FIO DE CONCRETO A IMPLANTAR

PISO DIRECIONAL DE CONCRETO PINTADO NA COR AMARELA

PISO DE ALERTA DE CONCRETO PINTADO NA COR AMARELA

PT01: PORTÃO METÁLICO TIPO ALAMBRADO. REQUADRO EM
TUBOS DE AÇO GALVANIZADO 2" E FECHAMENTO EM
TELHA DE AÇO GALVANIZADA 2" x 2" REVESTIDA EM PVC
NA COR VERDE ESCURO - 02 UNID - 1,0 x 2,0 m

ÁREAS

ÁREA TOTAL DE CONSTRUÇÃO= 1.005,09 m²

ÁREA DE PISO EM GRAMA SINTÉTICA= 836,40 m²

ÁREA DE PISO CIMENTADO = 149,66m²

PISO DE TÁTIL DE CONCRETO DIRECIONAL NA COR AMARELA - 4,44 m2

PISO DE TÁTIL DE CONCRETO DE ALERTA NA COR AMARELA - 2,19m2

MEIO FIO A IMPLANTAR = 146,32 m

VERMELHA CONSULTORIA

VERMELHA CONSULTORIA LTDA

CLIENTE: PREFEITURA MUNICIPAL DE COLÔNIA DO GURGUÉIA - PI

PROJETO: CONSTRUÇÃO DE CAMPO SOCIETY DE FUTEBOL

CONVÊNIO: 989355/2025 - MIN. DO ESPORTE/ P.M. DE COLÔNIA DO GURGUÉIA - PI

DESENHO: PLANTA BAIXA E CORTE AA

DADOS DE CAMPO: PREFEITURA

DESENHO/CAD: Elenir

PROJETISTA: Estefane Oliveira Nunes
Engenheira Civil
CREA Nº 51756
RN 1916831346

DATA: 2026

FORMATO: A1

REV.: 00

LOCAL: ZONA URBANA

PROPOSTA Nº: 065050/2025

ESCALA: INDICADA

Nº DO DESENHO: 04

PRANCHA Nº: ARQ - 01/03