


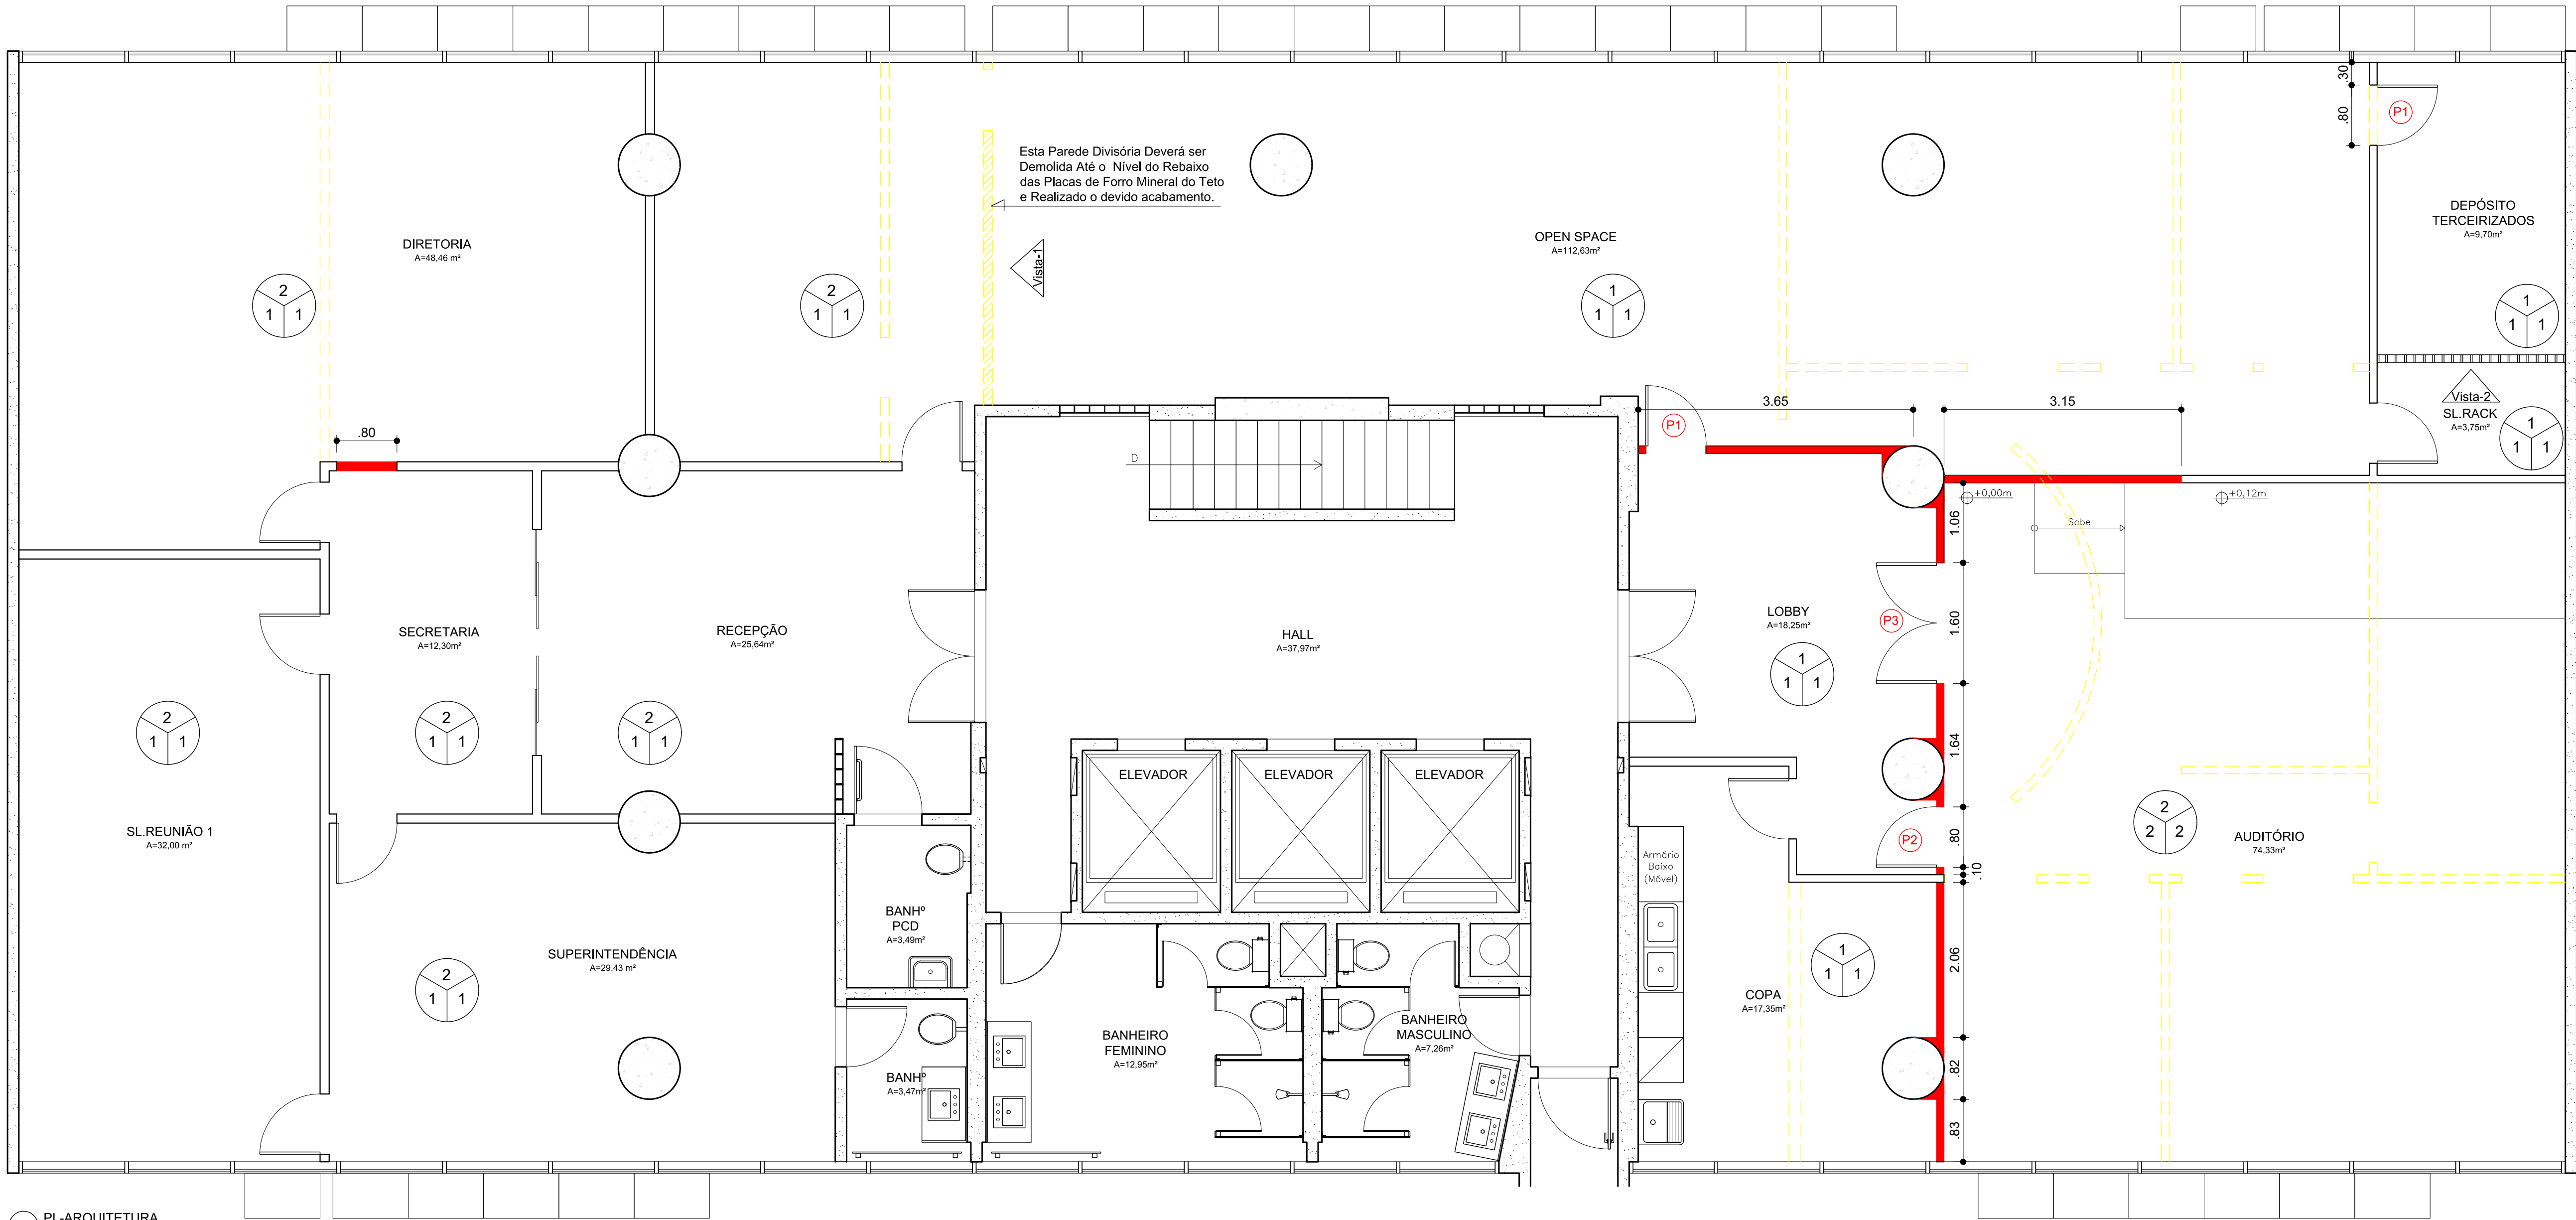

01 PL-ARQUITETURA
Esc: 1/50


ESPCIFICAÇÃO DE MATERIAIS - TETO			
	1	LAJE COM PINTURA NA COR BRANCA SOBRE MASSA CORRIDA. (Pintura das áreas em duas demãos)	227,00 M²
	2	PLACA DE FORRO MINERAL MODULADO 625MM X 625MM X 15MM NA COR BRANCA. REF. AMF TOPIQ PRIME TEGULAR 24/90 DA KNAUF CELILING.	79,00 M²
			PLACA AMF TOPIC

ESPCIFICAÇÃO DE MATERIAIS - PAREDE			
	1	ALVENARIA E/OU DIVISÓRIA DRYWALL COM PINTURA NA COR BRANCA SOBRE MASSA CORRIDA. (Pintura das áreas em duas demãos)	620,00 M²
	2	PLACA DE CARPETE 500MM X 500MM X 5,5MM COM TRATAMENTO RETARDANTE À CHAMA. REF. 2923 DA LINHA DESSO DA COLEÇÃO ESSENCE DA TARKETT.	81,00 M²
			CARPETE (2923)


ESPCIFICAÇÃO DE MATERIAIS - PISO			
	1	RÉGUA VINÍLICA 1524MM X 182MM X 5MM COM ENCAIXE CLICK. REF. ESTAMPA NORONHA (40069546) DA LINHA NATIVA DA DURAFLOOR.	315,00 M²
	2	PLACA DE CARPETE 500MM X 500MM X 5,5MM COM TRATAMENTO RETARDANTE À CHAMA. REF. 9502 DA LINHA DESSO DA COLEÇÃO ESSENCE DA TARKETT.	79,00 M²
			VINÍLICO (40069546) CARPETE (9502)

LEGENDA		
	ELEMENTO ESTRUTURAL EXISTENTE	-
	PAREDE DE ALVENARIA EXISTENTE	-
	PAREDE DRYWALL EXISTENTE	-
	PAREDE DRYWALL À CONSTRUIR COM ISOLAMENTO ACÚSTICO	44,85 M²
	DIVISÓRIA DE MADEIRA À CONSTRUIR	6,75 M²
	PAREDE DRYWALL À DEMOLIR	150,96 M²
	PAREDE DRYWALL À DEMOLIR PARCIAL	11,38 M²

QUADRO DE PORTAS (NOVAS)		
P1	PORTA DE MADEIRA COMPENSADA LISA ENVERNIZADA COM MAÇANETAS E DOBRADIÇAS CROMADAS. FOLHA SIMPLES - 80cmX210cm	02 UNIDADES
P2	PORTA DE MADEIRA COMPENSADA LISA ENVERNIZADA COM MAÇANETAS E DOBRADIÇAS CROMADAS. FOLHA SIMPLES COM ISOLAMENTO ACÚSTICO - 80cmX210cm	01 UNIDADE
P3	PORTA DE MADEIRA COMPENSADA LISA ENVERNIZADA COM BARRA ANTIPÂNICO E DOBRADIÇAS CROMADAS. FOLHA DUPLA COM ISOLAMENTO ACÚSTICO - 2X(80cmX210cm)	01 UNIDADE

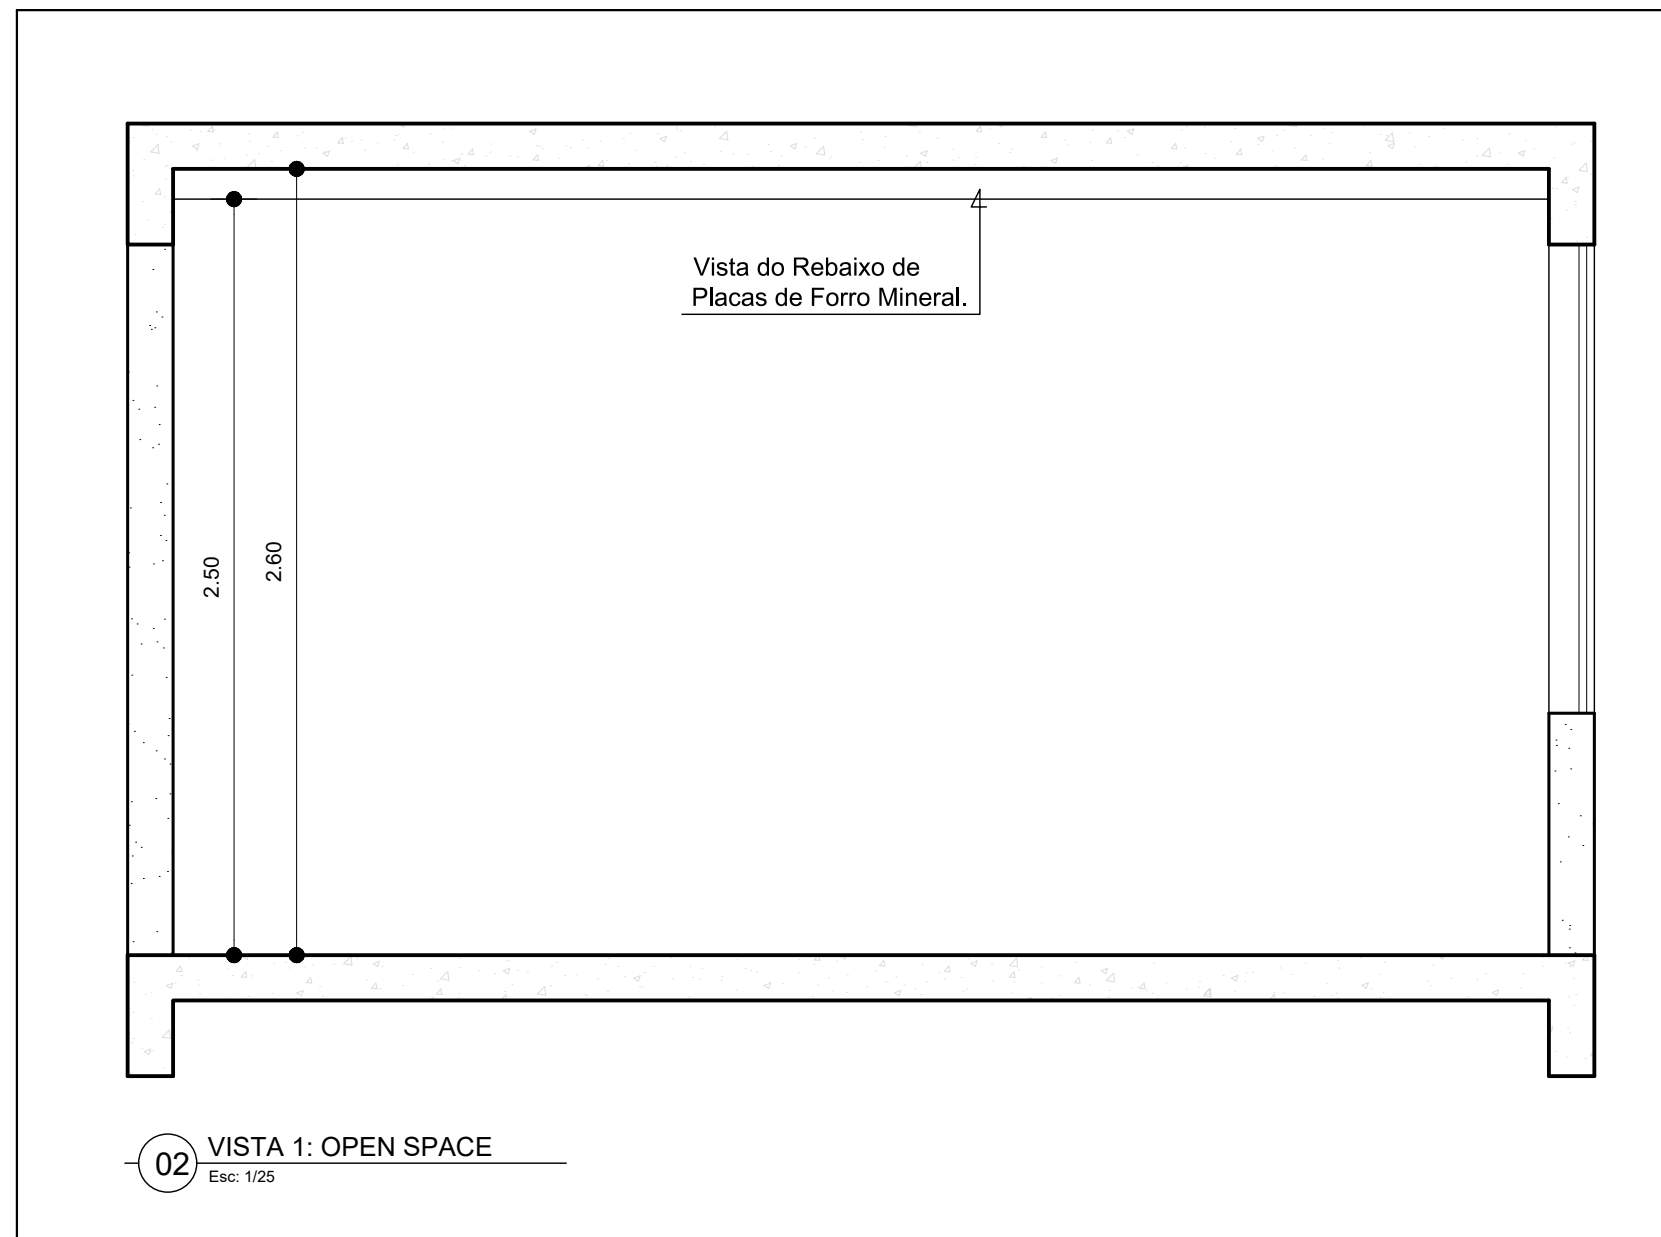


02 VISTA 1: OPEN SPACE
Esc: 1/25

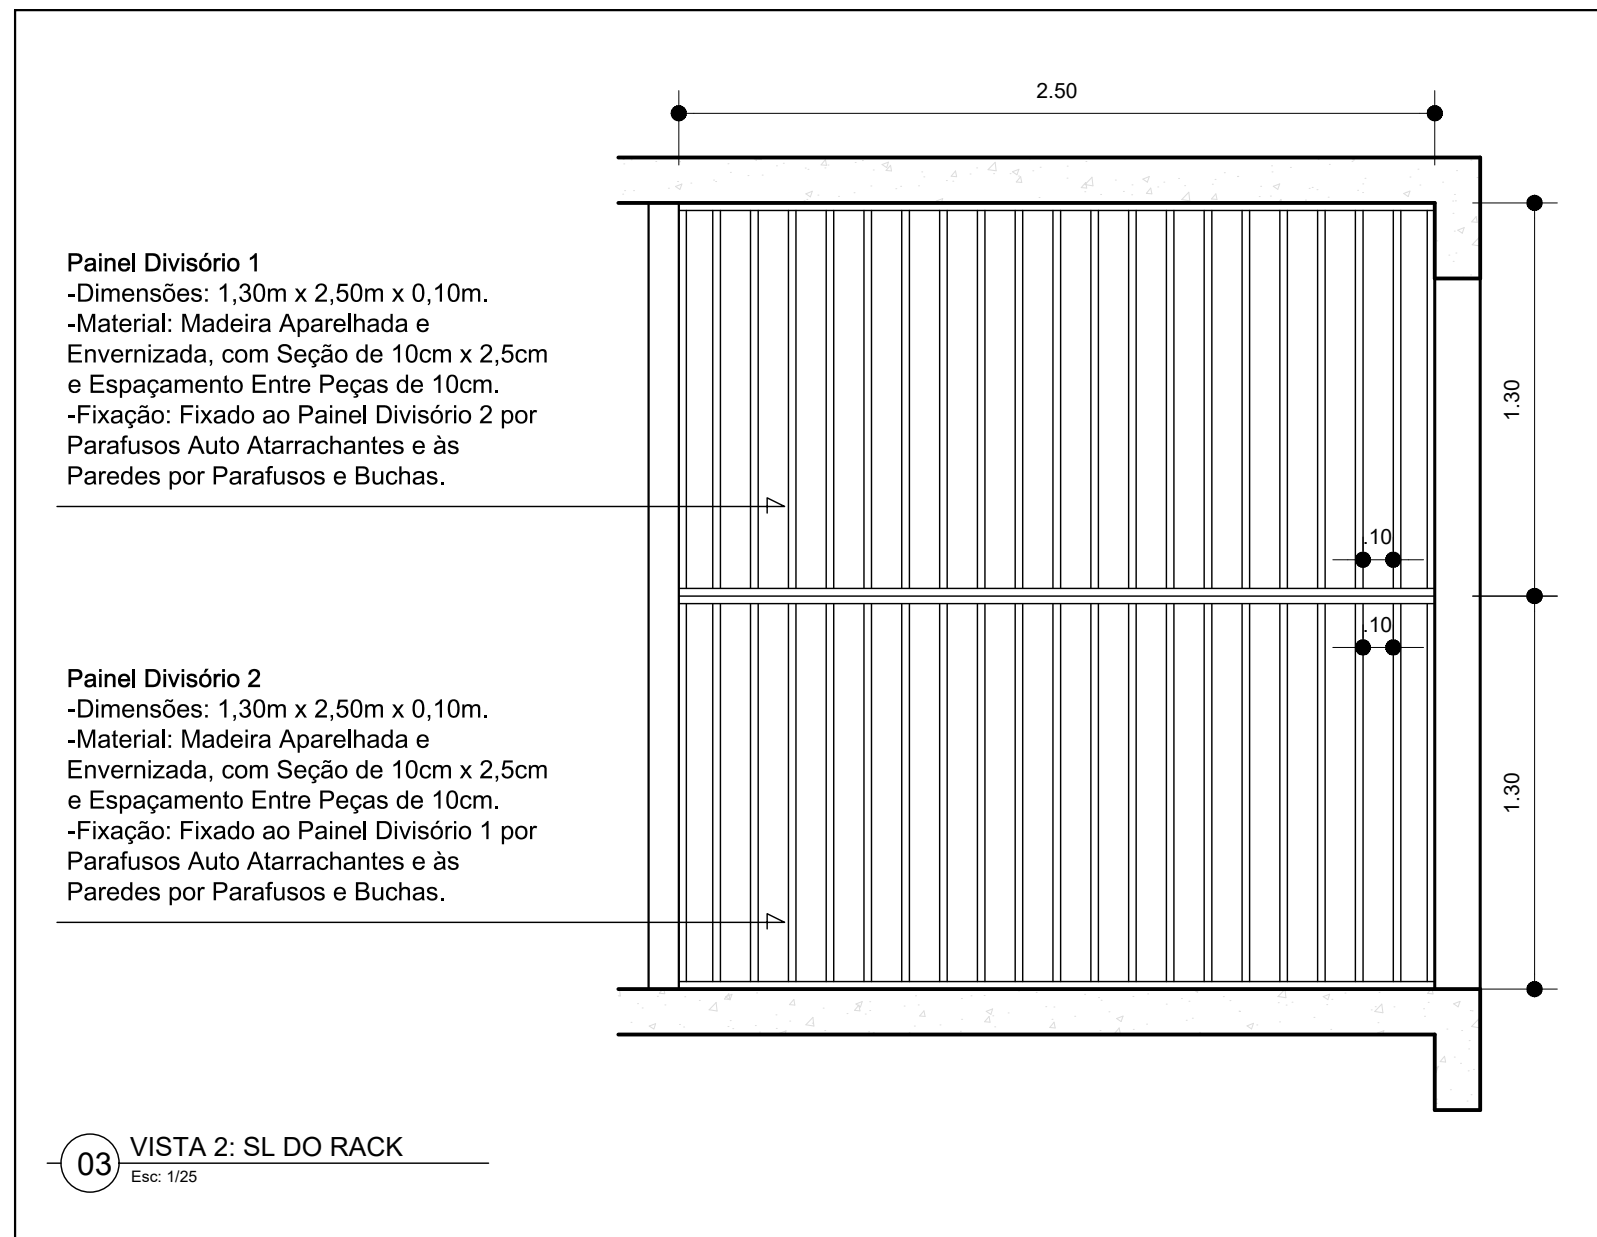


03 VISTA 2: SL DO RACK
Esc: 1/25

CONTROLE DO DESENHO	
Projeto:	PROJETO BÁSICO - ERSDF
Título:	PLANTA DE ARQUITETURA
Local:	S. BANCÁRIO SUL, QUADRA 1 BLOCO K, 13º PAV., BRASÍLIA - DF
Cliente:	CGFOP
Projeto:	JOÃO SANTOS
Escala:	INDICADA
Aprovação do Cliente:	2/6

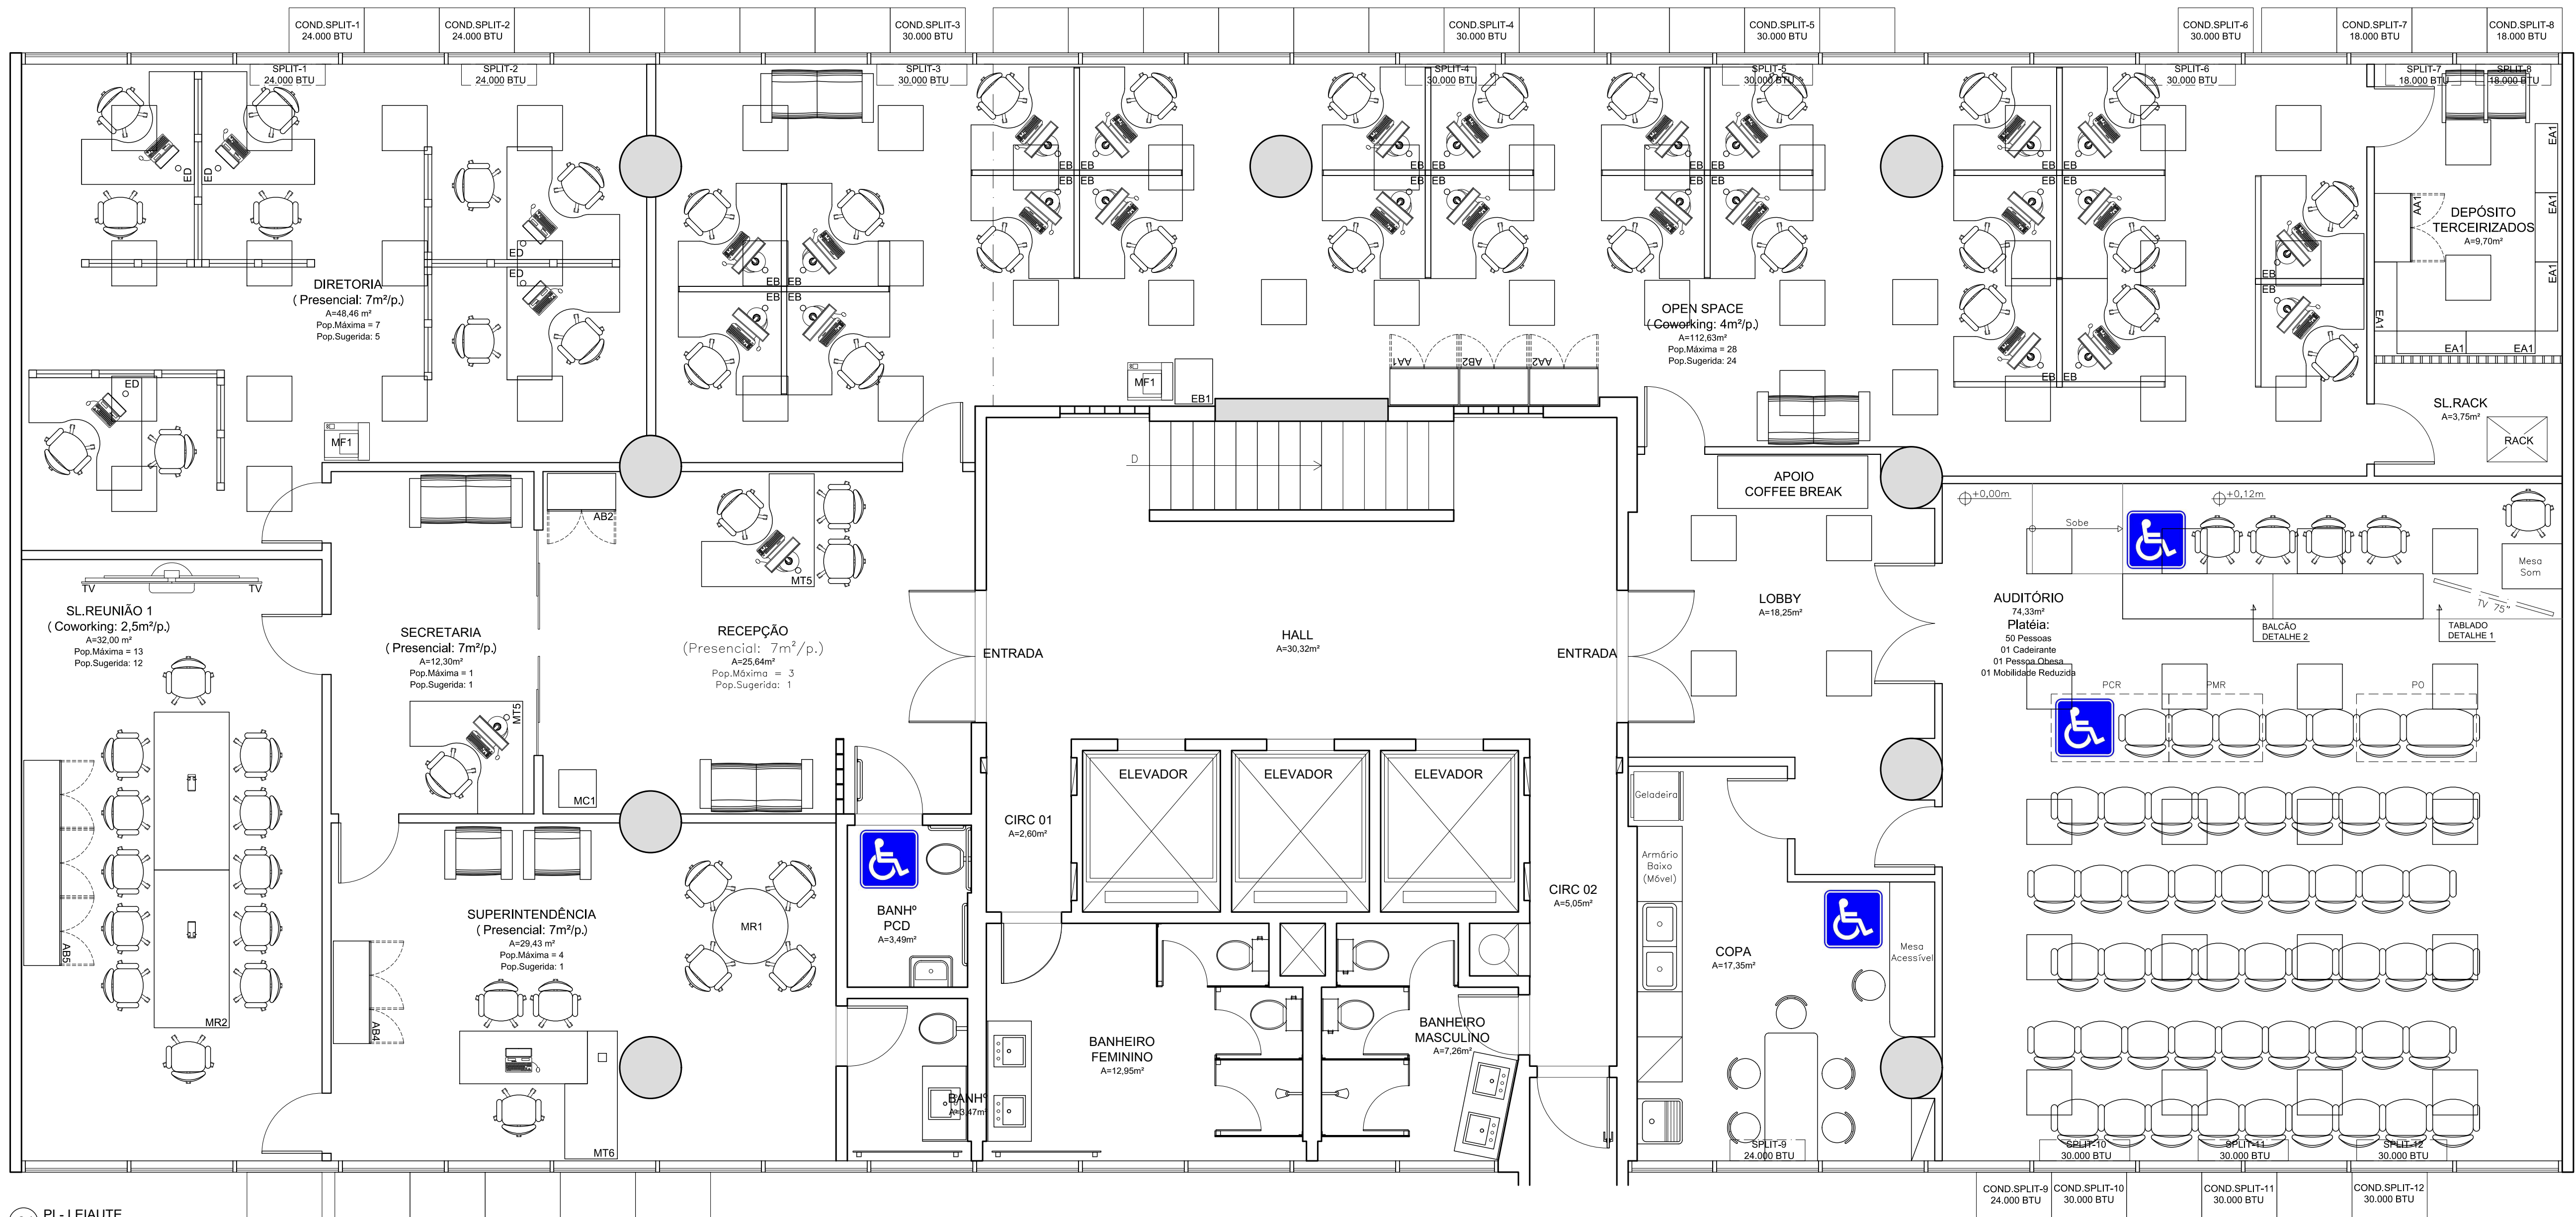


01 PL- LEIAUTE
Esc: 1/50

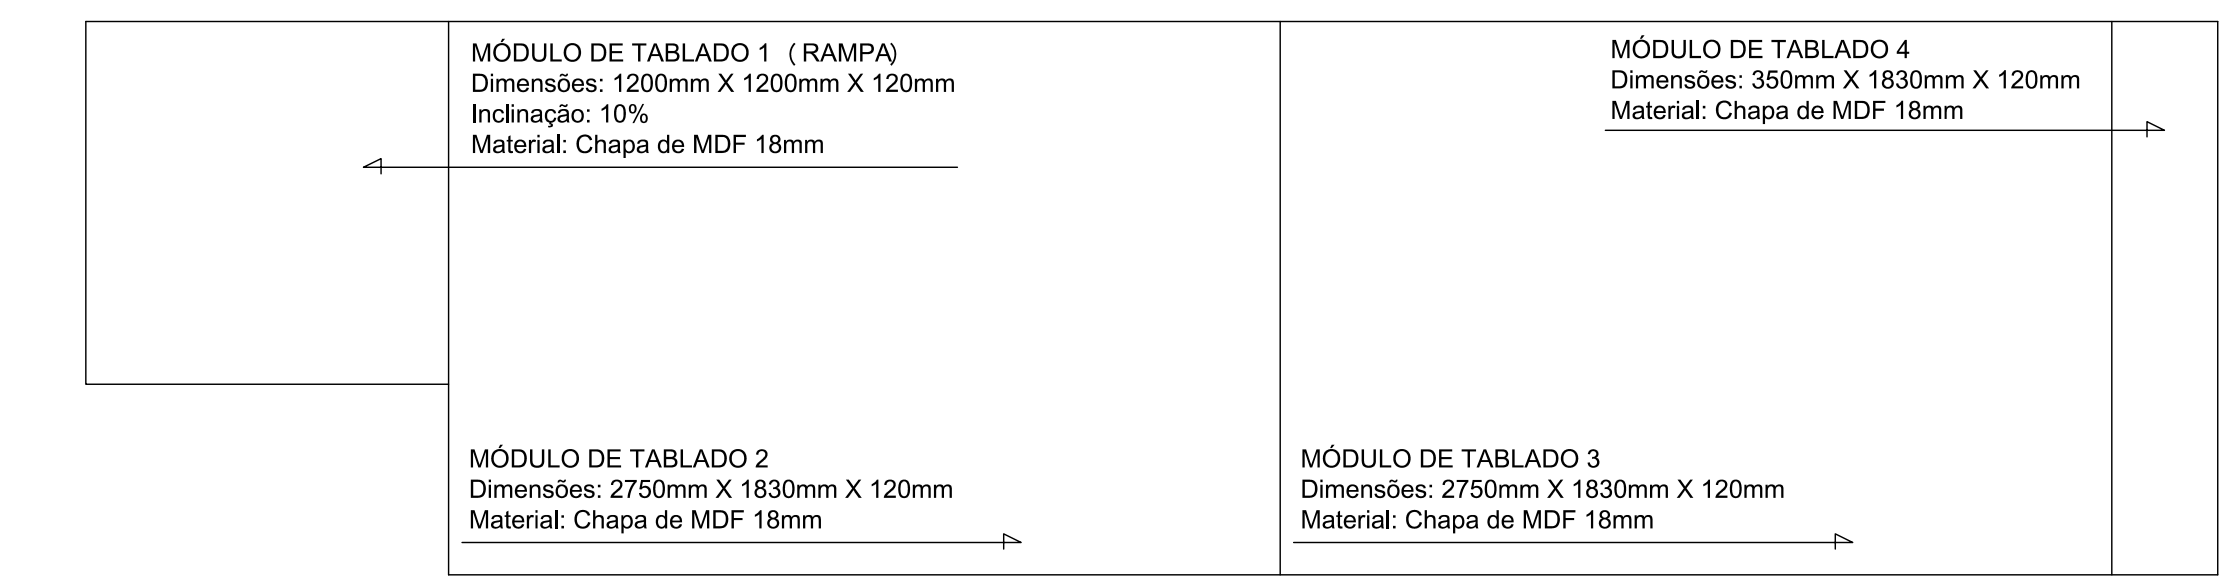


02 DET 1 - TABLADO - VISTA SUPERIOR
Esc: 1/25




03 DET 1 - TABLADO - VISTA FRONTAL
Esc: 1/25

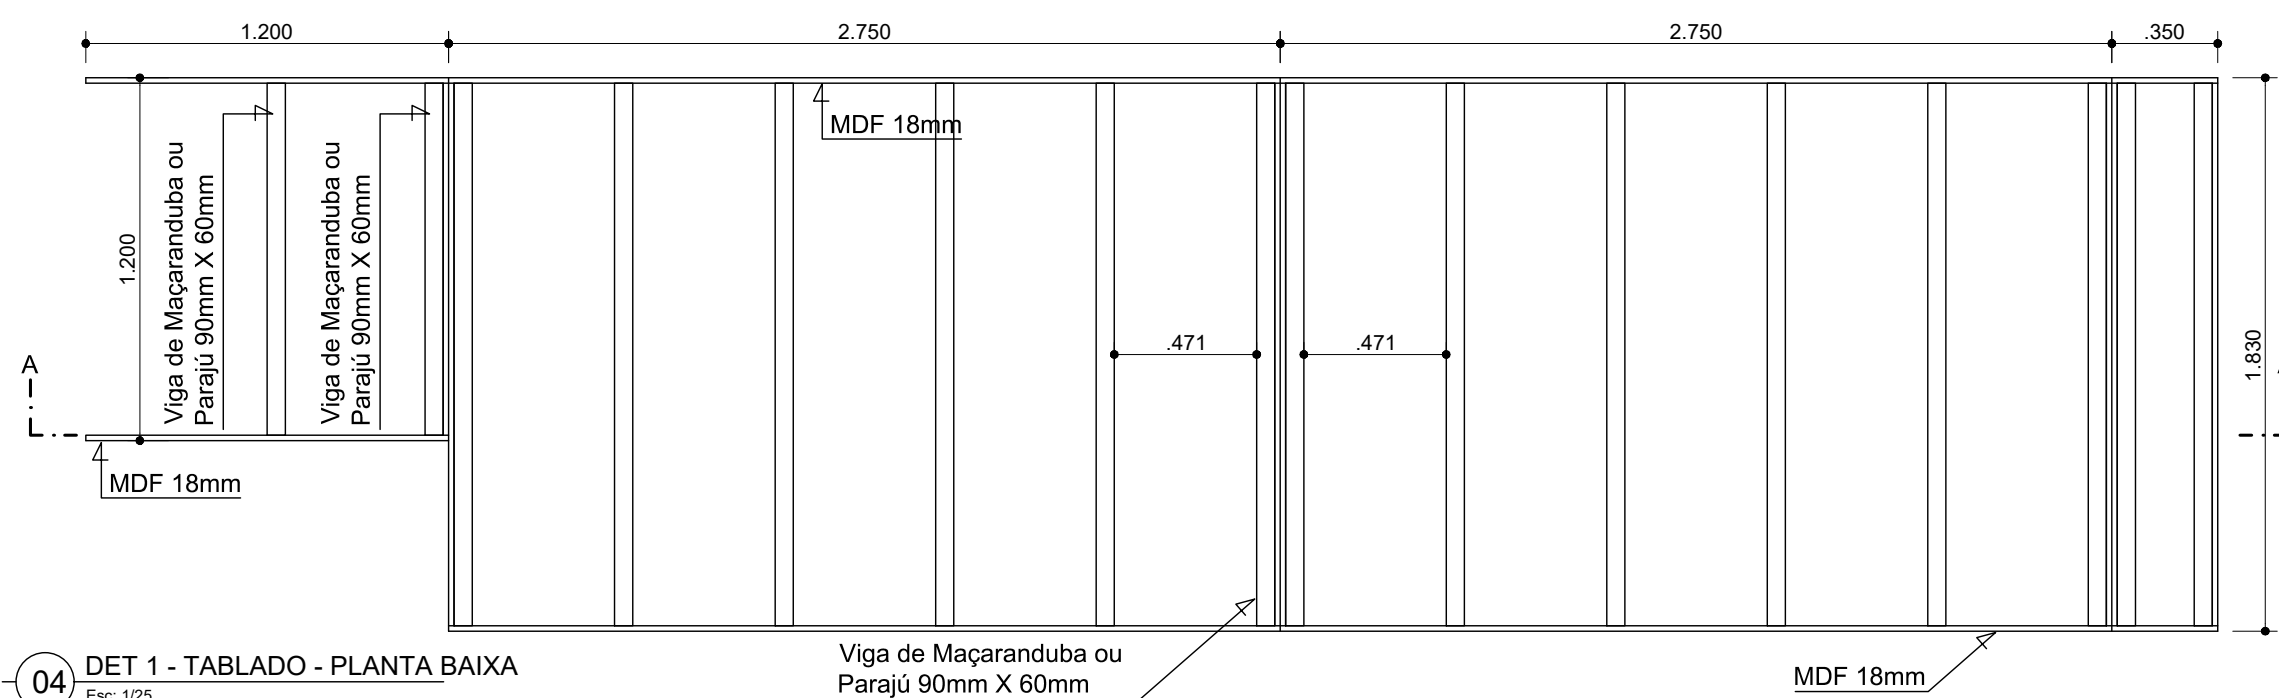


04 DET 1 - TABLADO - PLANTA BAIXA
Esc: 1/25

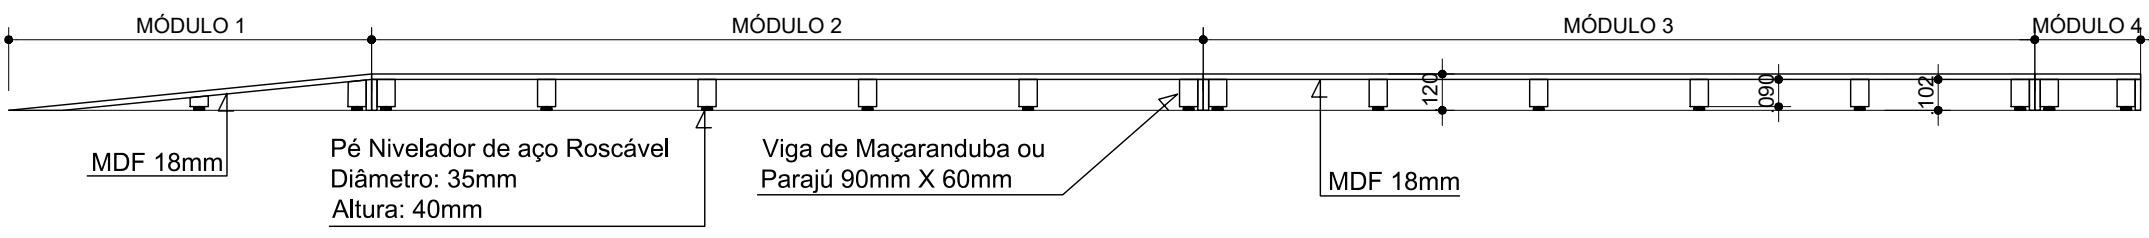


05 DET 1 - TABLADO - CORTE AA
Esc: 1/25

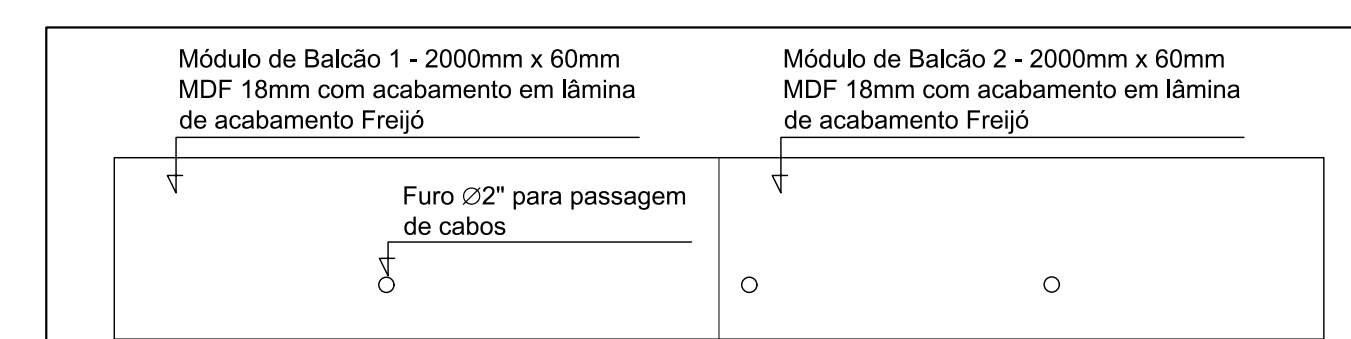

06 DET 2 - BALCÃO - VISTA SUPERIOR
Esc: 1/25

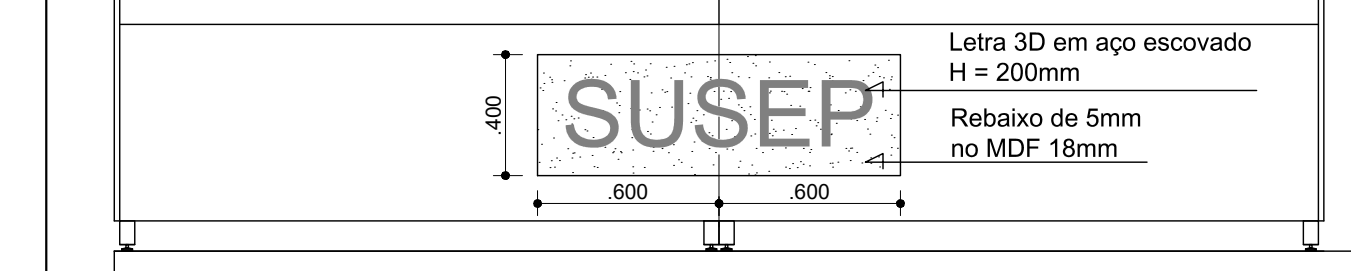


07 DET 2 - BALCÃO - VISTA FRONTAL
Esc: 1/25

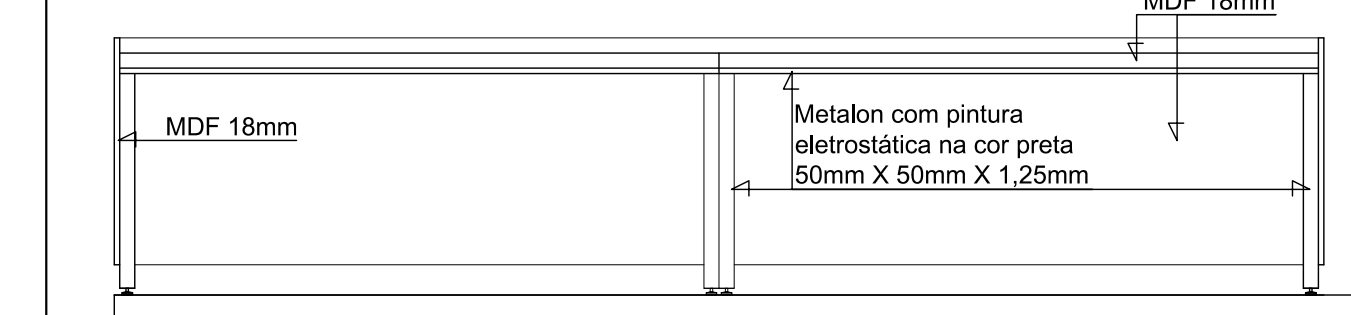


08 DET 2 - BALCÃO - VISTA TRASEIRA
Esc: 1/25

NOTAS DO DETALHE 2:
1- Todas as peças serão fixadas entre si com pelo menos 2 parafusos auto atarrachantes adequados.
2- Os módulos devem ser fixados entre si por pelo menos 3 parafusos com porcas e arruelas 3/16".
3- Faces de MDF folheadas em padrão Freijó exceção ao rebaixo do letreiro que será em padrão Imbuia.


NOTAS DO DETALHE 1:
1- Todas as peças serão fixadas entre si com pelo menos 2 parafusos auto atarrachantes adequados.
2- Os módulos devem ser fixados entre si por pelo menos 4 parafusos com porcas e arruelas 3/16".
3- Deverão ser instalados nas faces externas do tablado o mesmo tipo de revestimento utilizado no piso do auditório.

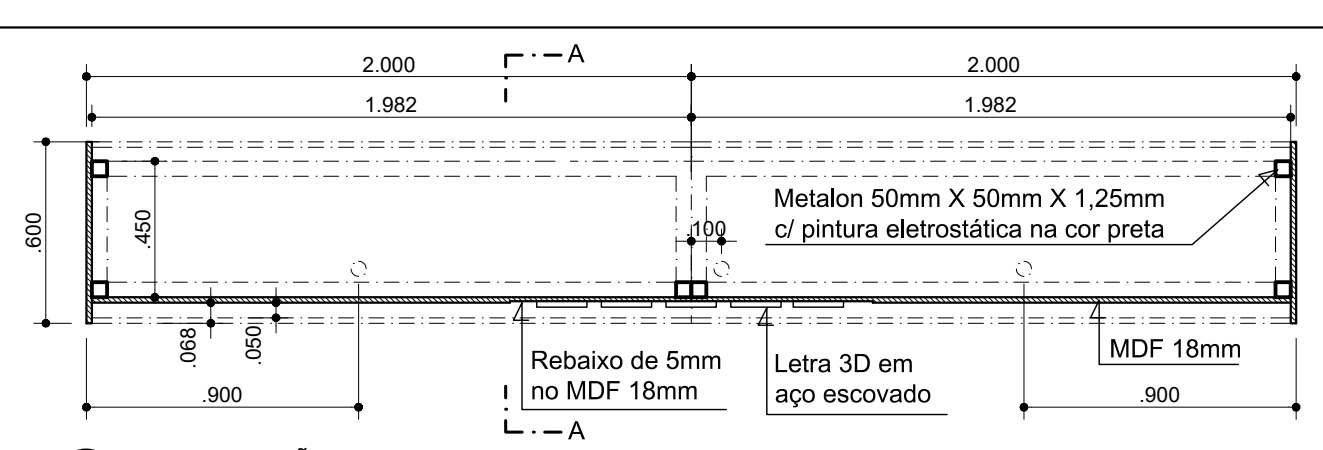

09 DET 2 - BALCÃO - PLANTA BAIXA
Esc: 1/25

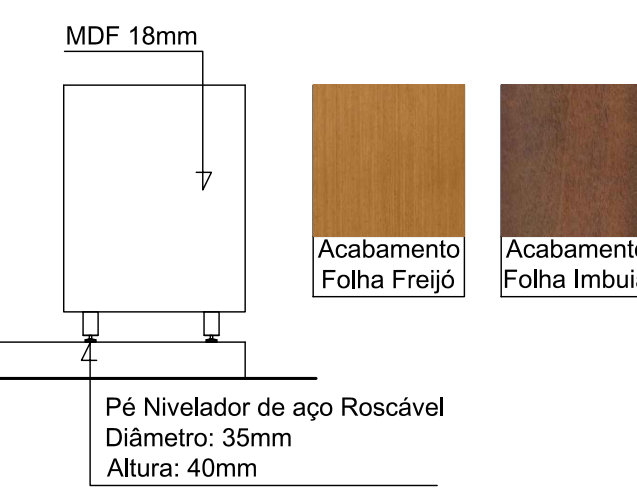


10 DET 2 - BALCÃO - VISTA LATERAL
Esc: 1/25

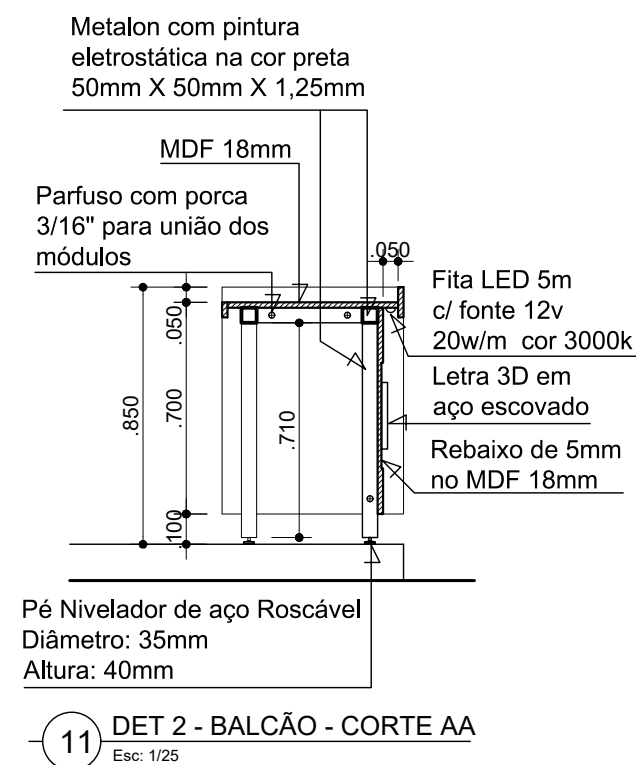

11 DET 2 - BALCÃO - CORTE AA
Esc: 1/25

CONTROLE DO DESENHO

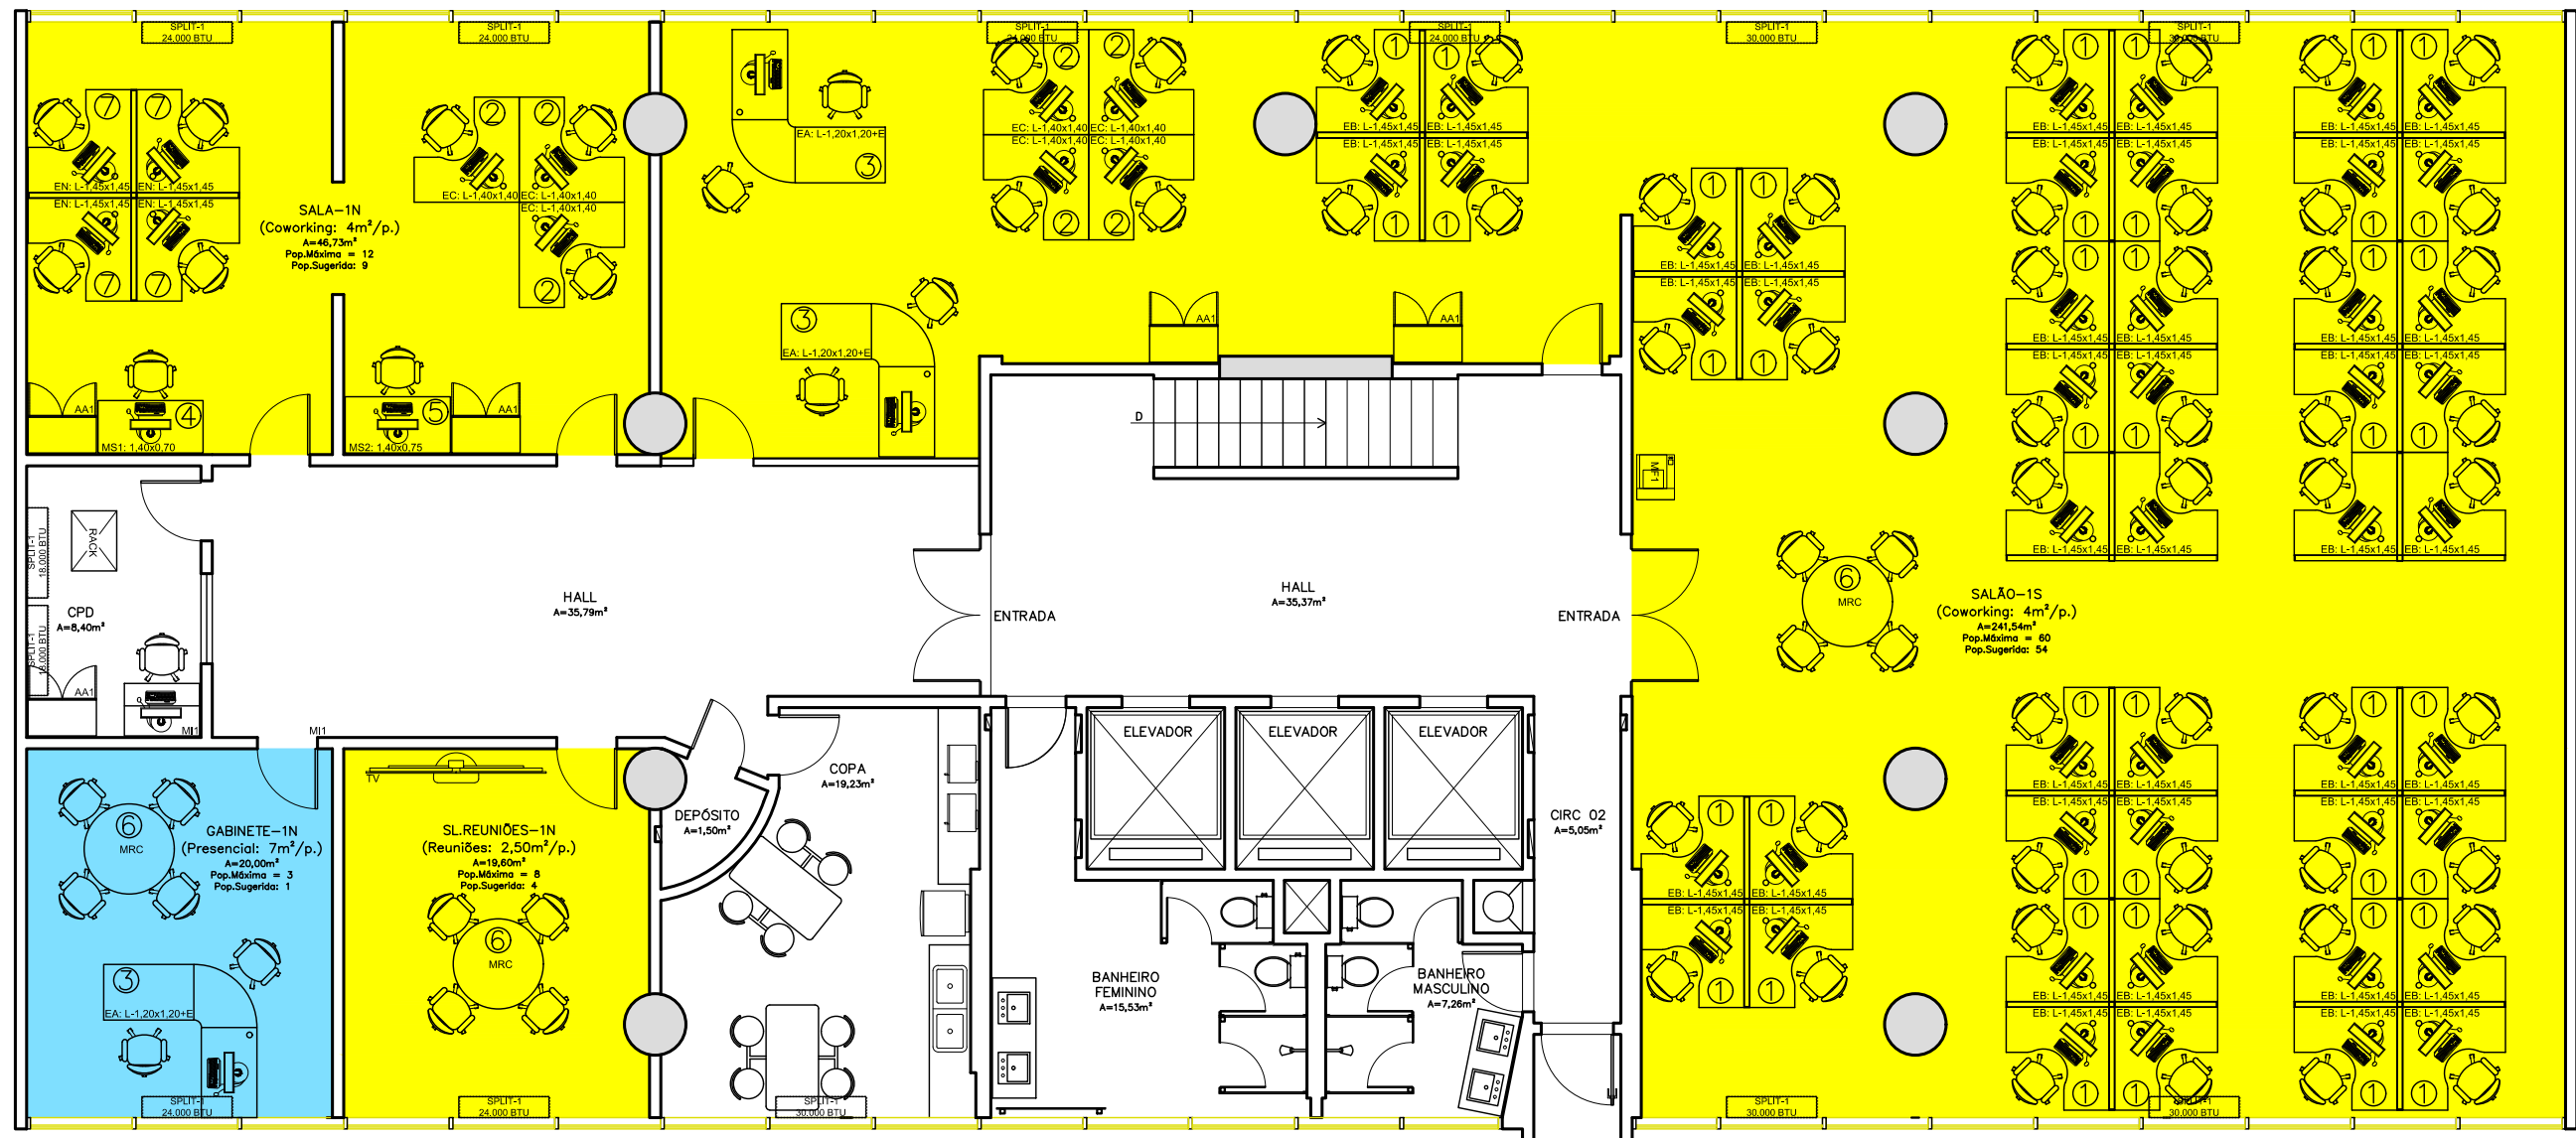

01 LAYOUT PROPOSTO

Esc: 1/100

POPULAÇÃO SUGERIDA

SUBTOTAL: Ala Norte

Sala-1N

Nº de Postos Presenciais Sugerido: 0

Nº Postos Coworking Sugerido: 9

Gabinete-1N

Nº de Postos Presenciais Sugerido: 1

Nº Postos Coworking Sugerido: 0

SL.Reuniões-1N

Nº de Postos Presenciais Sugerido: 0

Nº Postos Coworking Sugerido: 4

SUBTOTAL: Ala Sul

Salão-1S

Nº de Postos Presenciais Sugerido: 0

Nº Postos Coworking Sugerido: 54

SUBTOTAL GERAL (Ala Norte+Ala Sul)

Nº de Postos Presenciais Sugerido: 1

Nº de Postos Coworking Sugerido: 67

TOTAL GERAL (Ala Norte+Ala Sul)


Nº Total de Postos (Presencial+Coworking) Sugerido: 68

Área Para Trabalho Presencial Área Para Trabalho Coworking


SETAGEM		
PENA	ESP	COR
01	0.050	07
02	0.050	07
03	0.150	07
04	0.300	07
05	0.350	07
06	0.400	07
07	0.100	07
08	0.050	07
09	0.050	07
10	0.100	10
11	0.050	07
12	0.050	07
50	0.100	50
51	0.150	PANT 9060C
128	0.100	128
141	0.100	141
250	0.100	250
251	0.100	251
252	0.100	252
253	0.100	253
254	0.100	254

Projeto: LAYOUT		Título: DIMENSIONAMENTO PARA NOVA POPULAÇÃO - OPÇÃO 1	
Local: ERSDF - 8º PAV.		Cliente: CGFOP	
Desenho: JOÃO SANTOS	Escala: 1:100	Aprovação do Cliente: 16/05/25	
Emissão: 16/05/25	Revisão: -		
		Folha: 1/1	




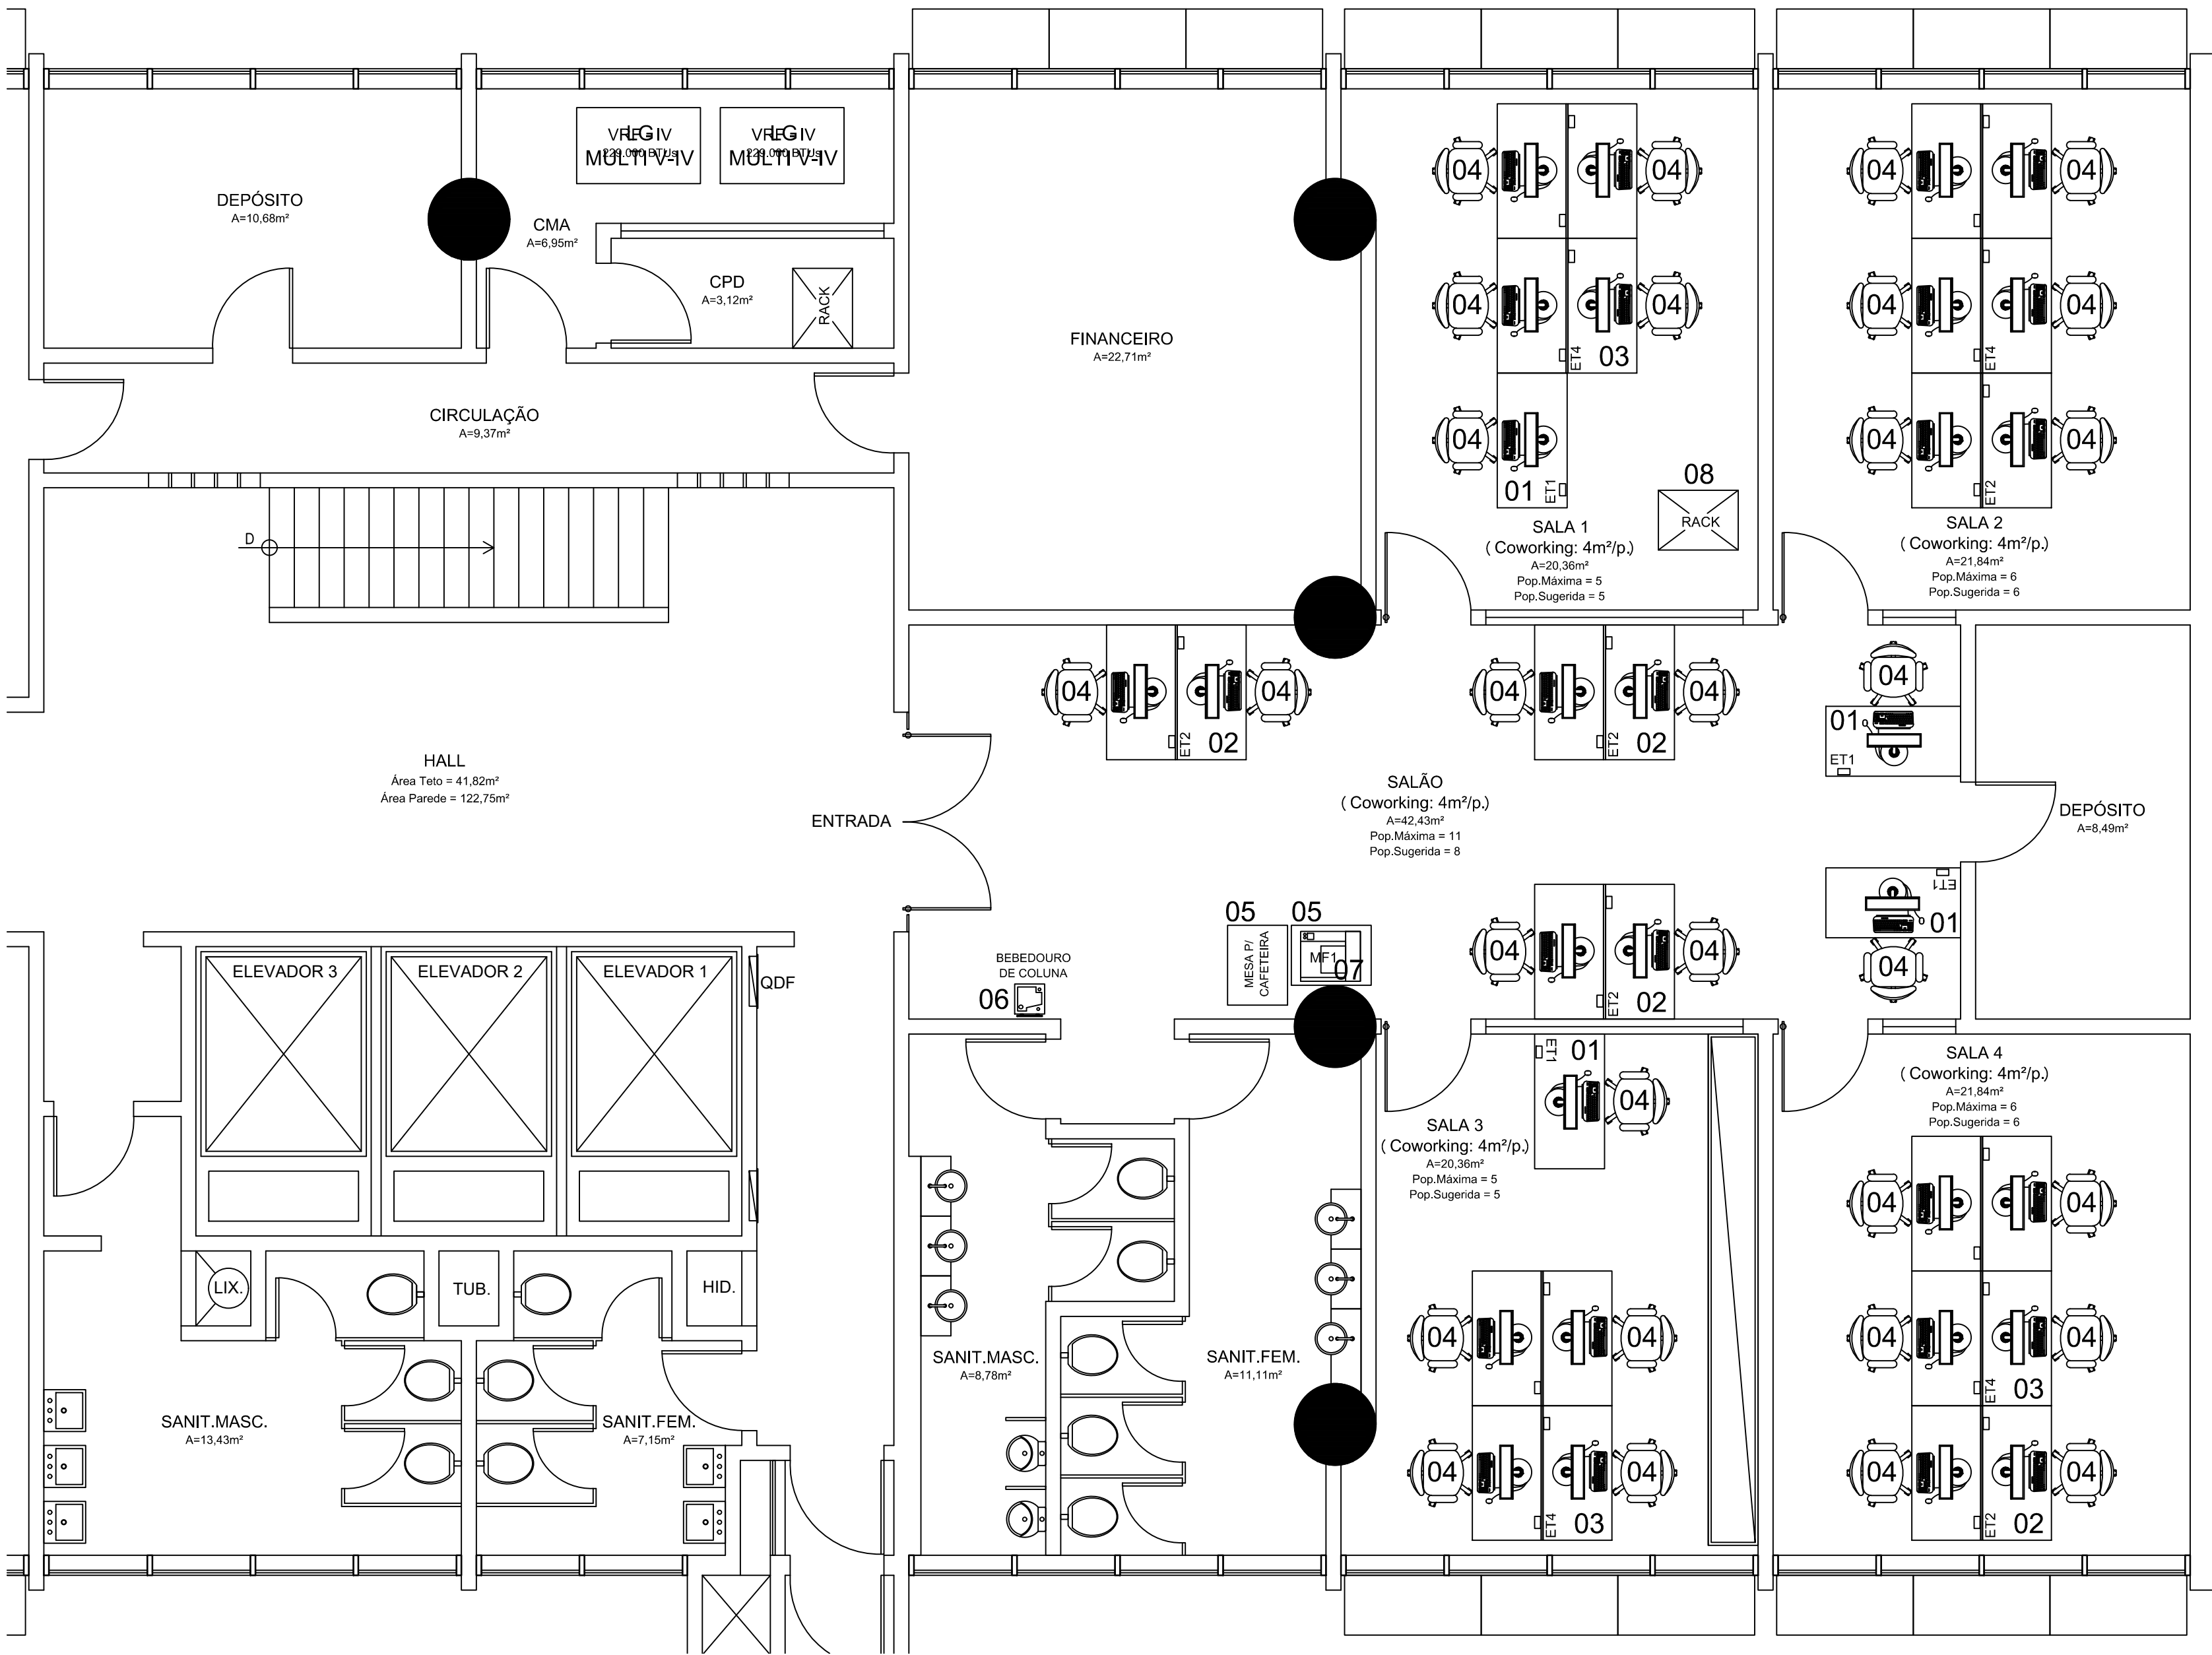


01 PL- LEIAUTE
Esc: 1/50

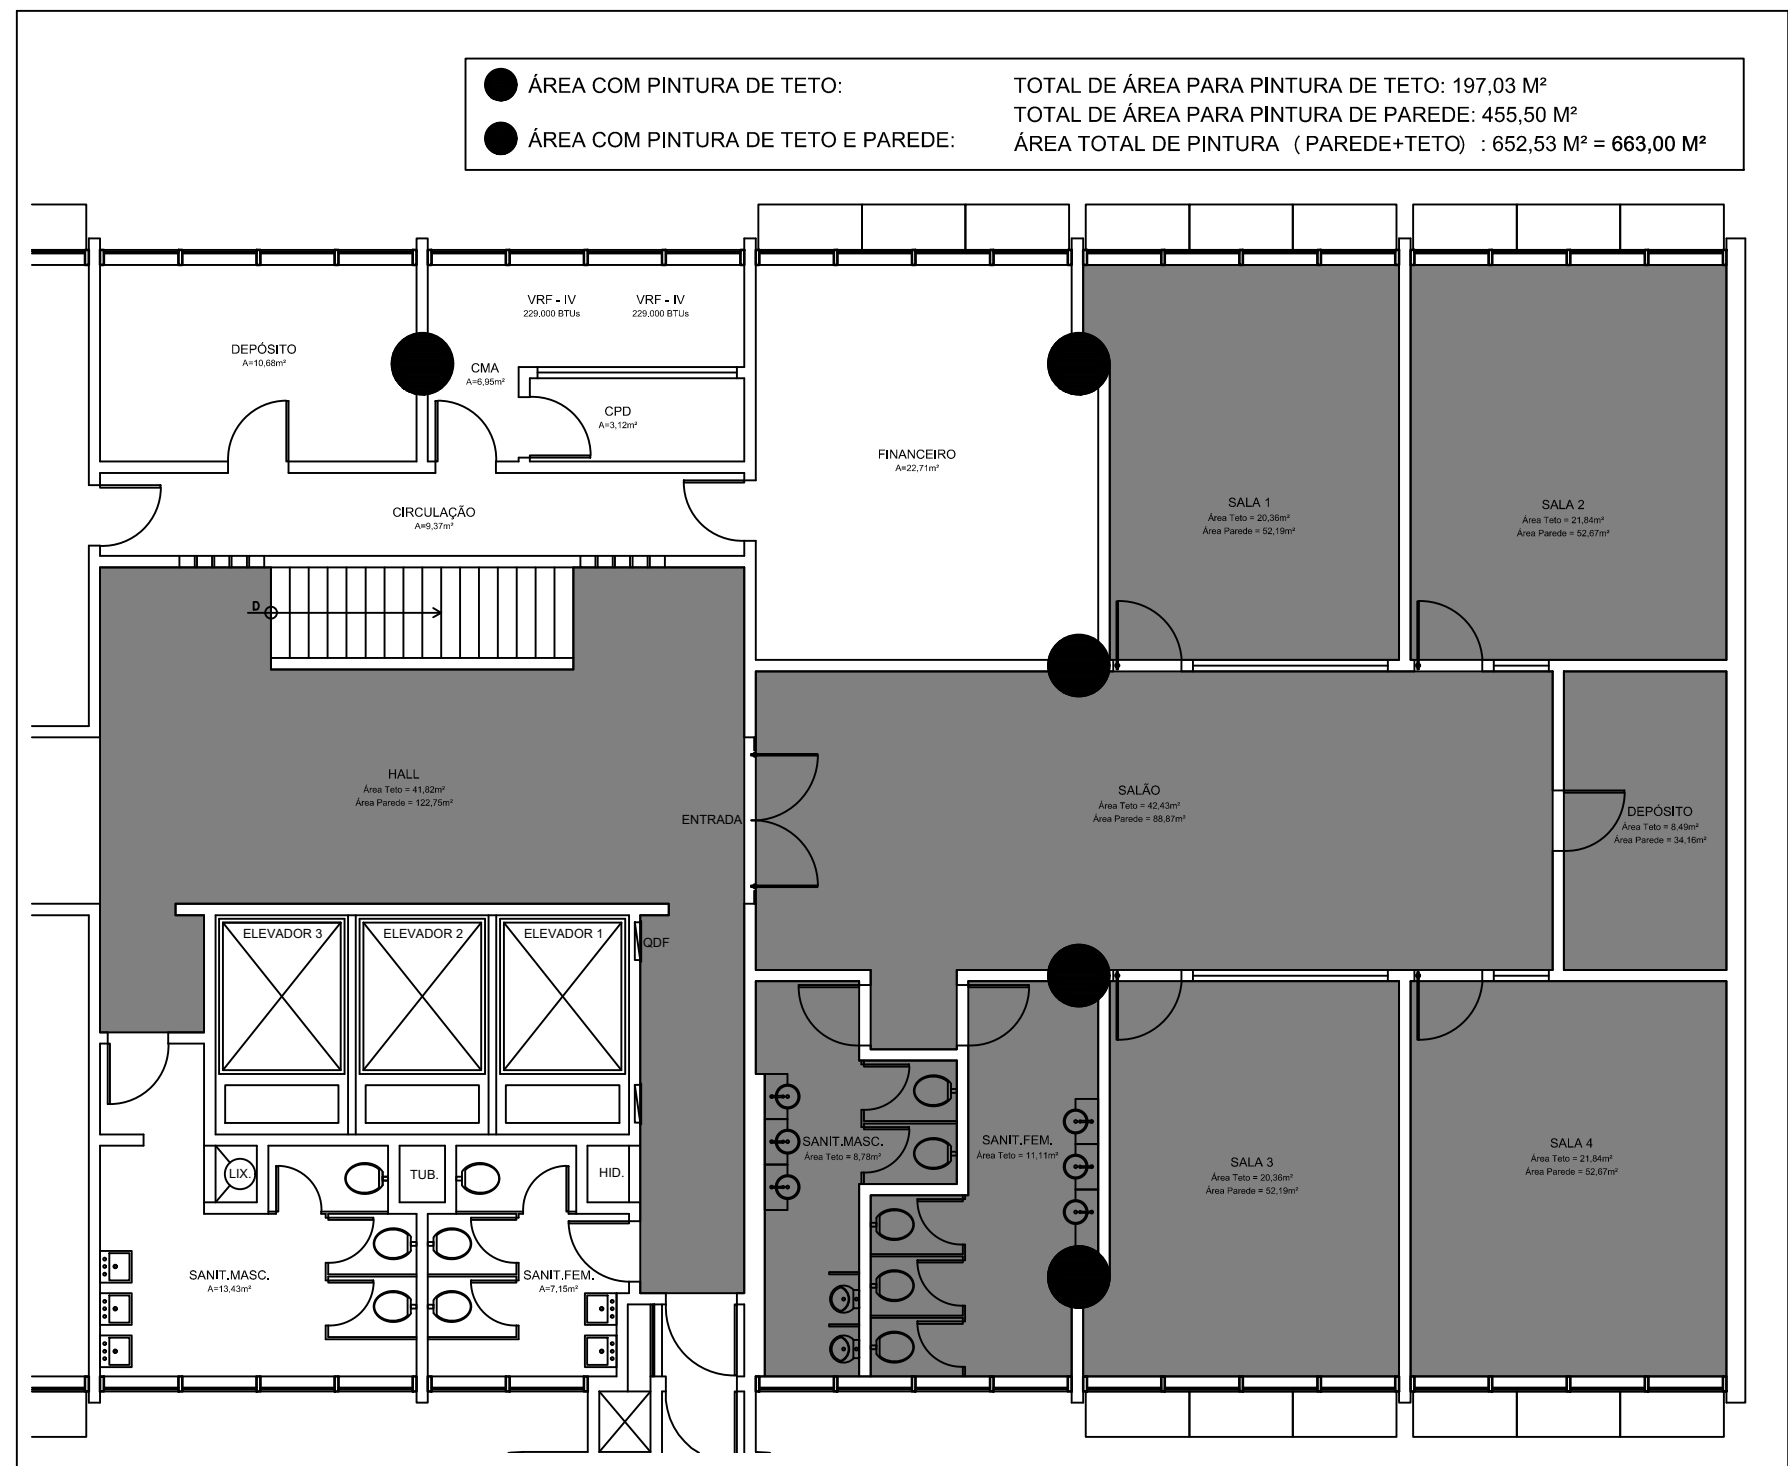


03 ÁREA DE PINTURA
Esc: 1/100

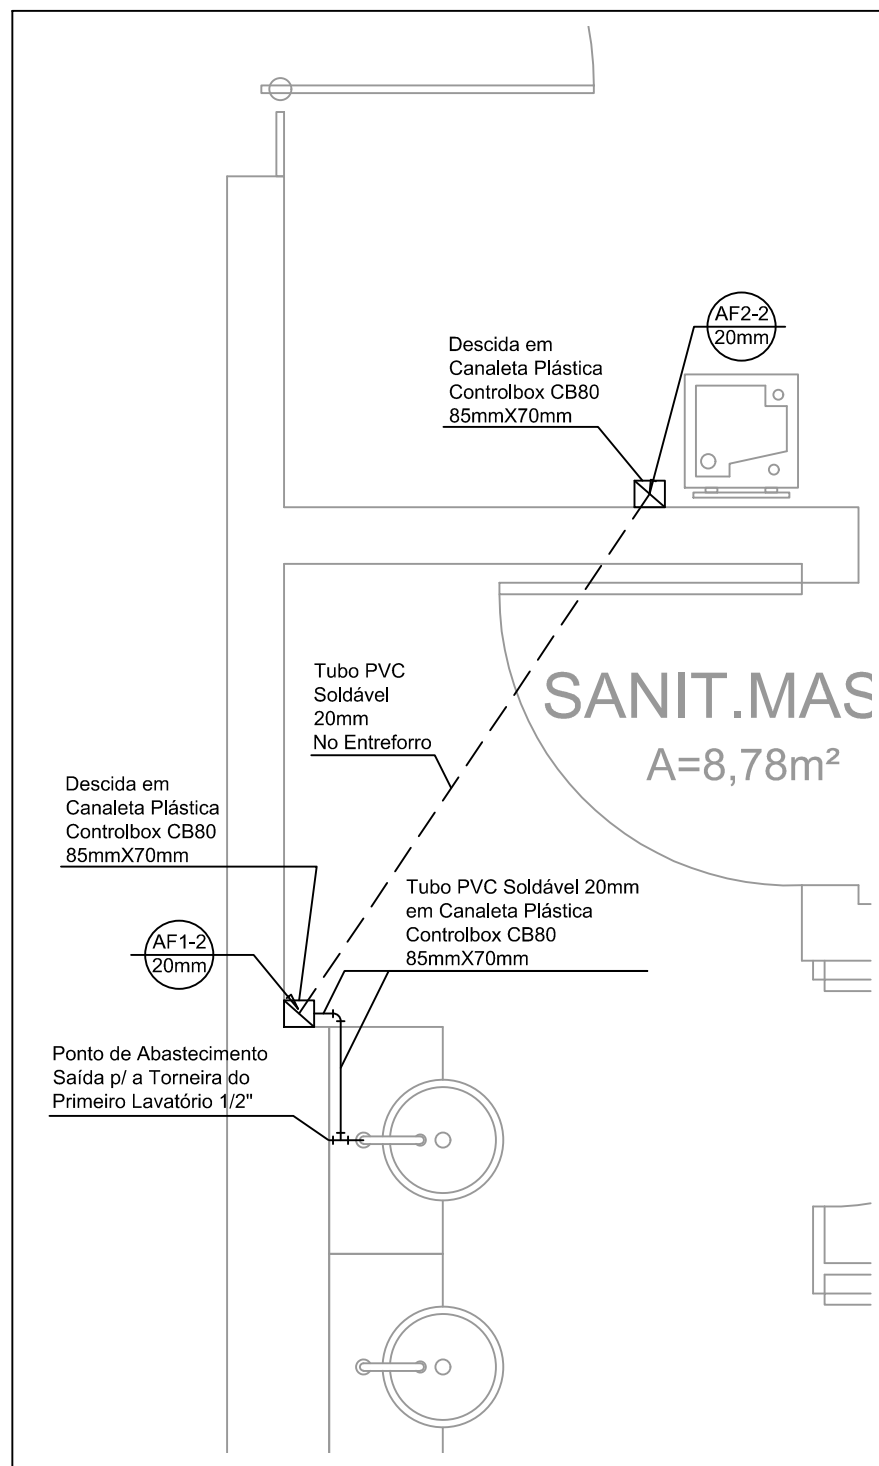


04 HIDRÁULICA - PLANTA
Esc: 1/20

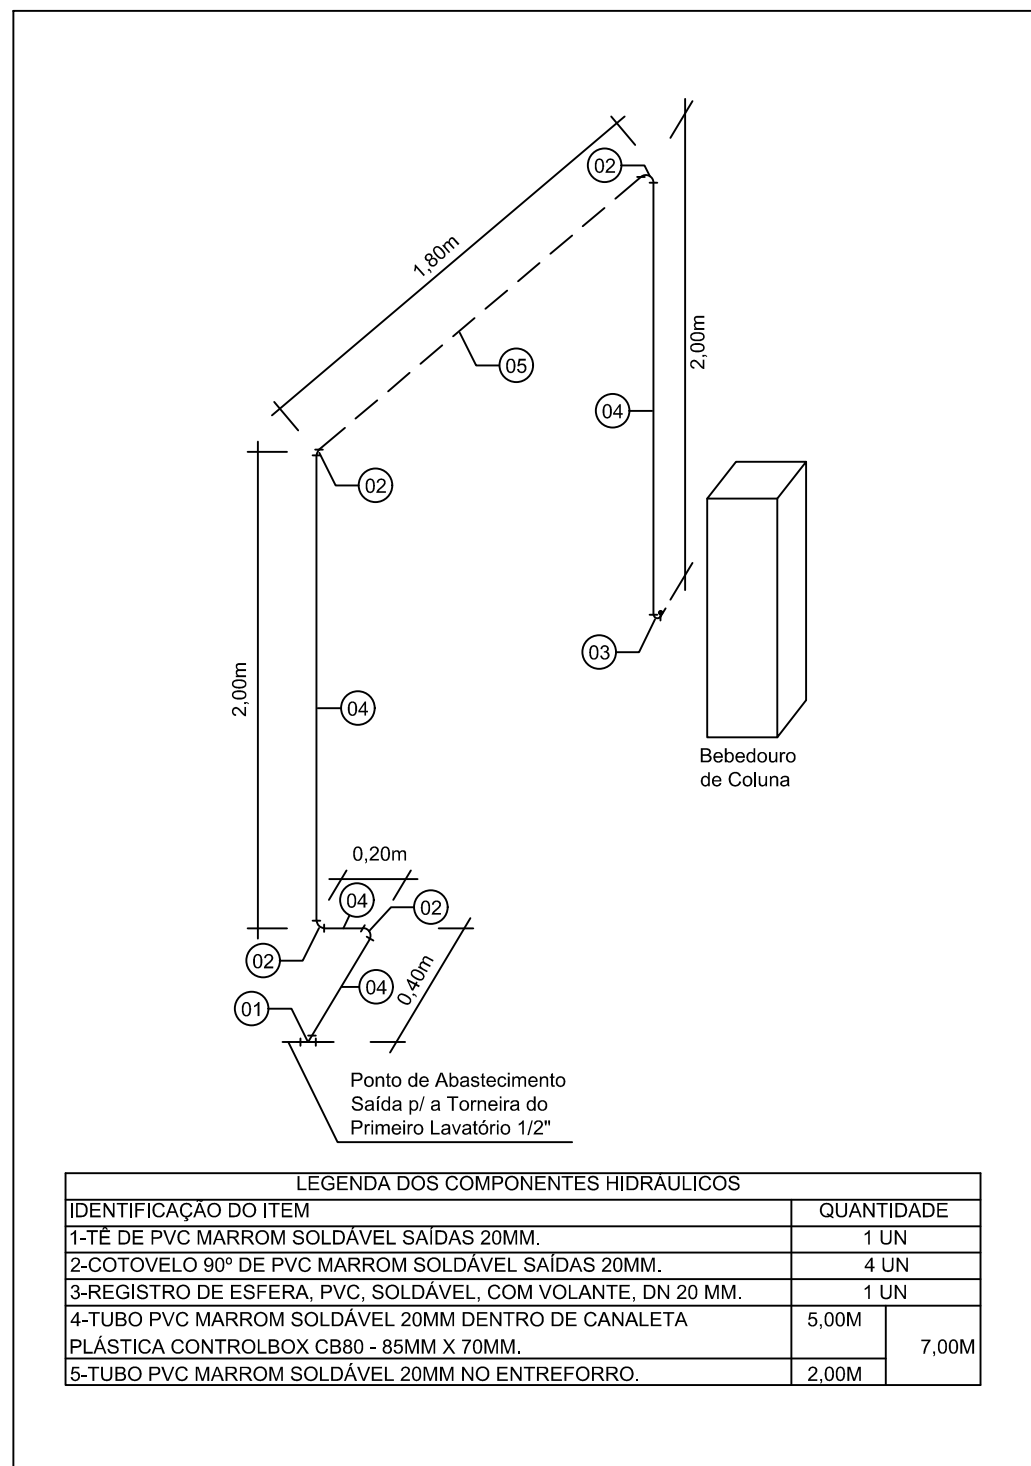

05 HIDRÁULICA - ISOMÉTRICA
Esc: Sem Escala

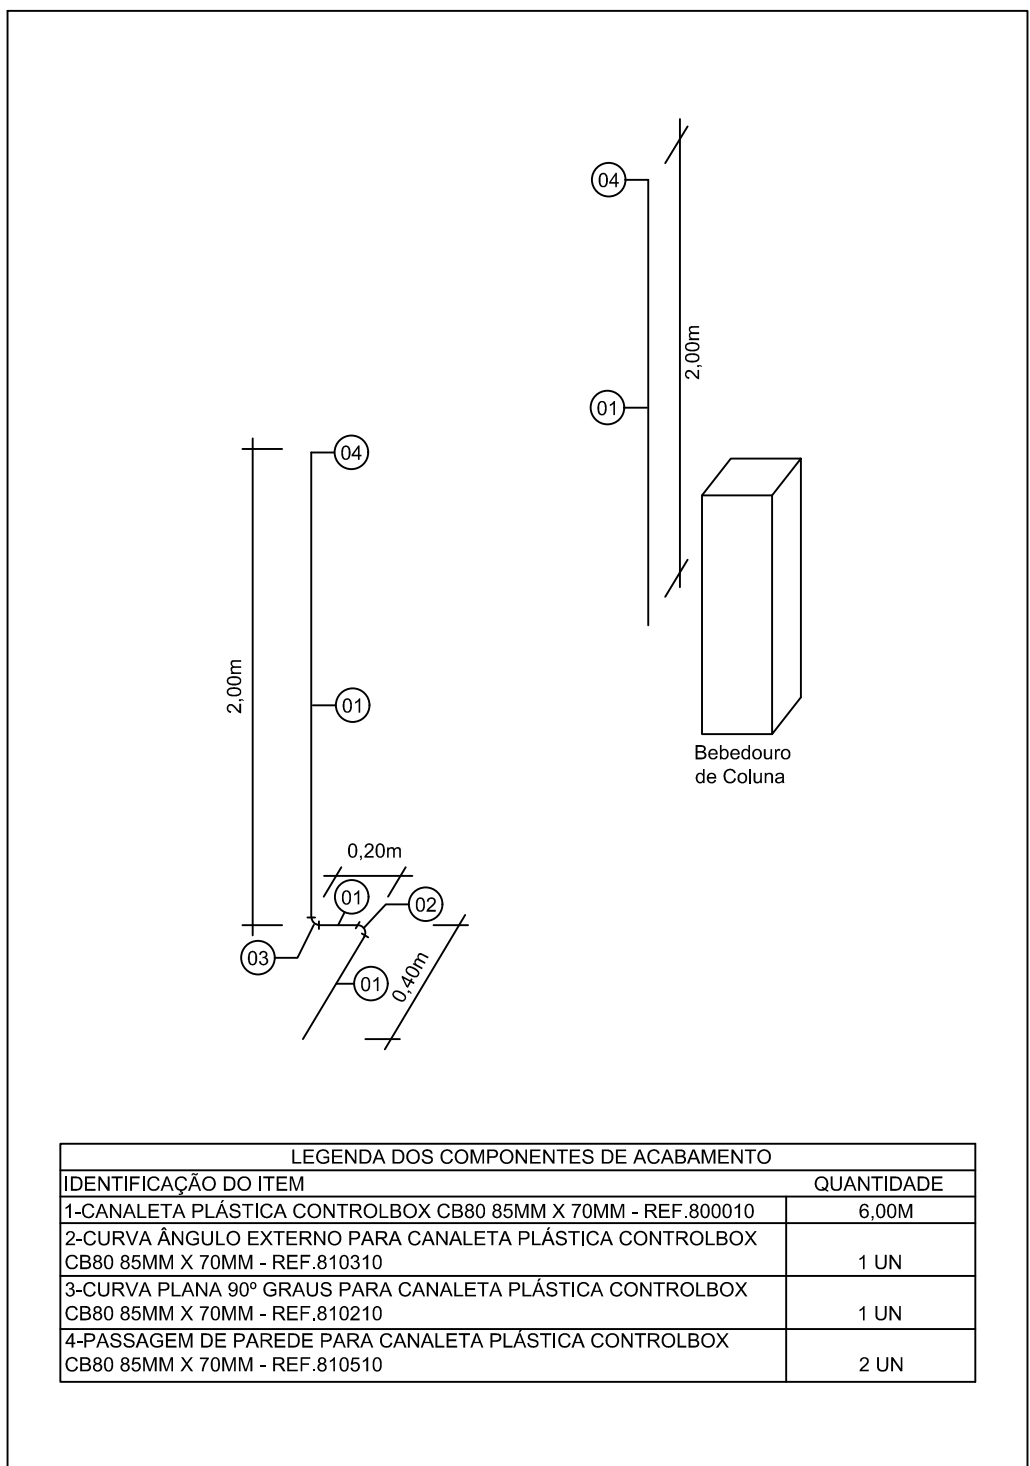

06 HID. - CANALETA - ISOMÉTRICA
Esc: Sem Escala

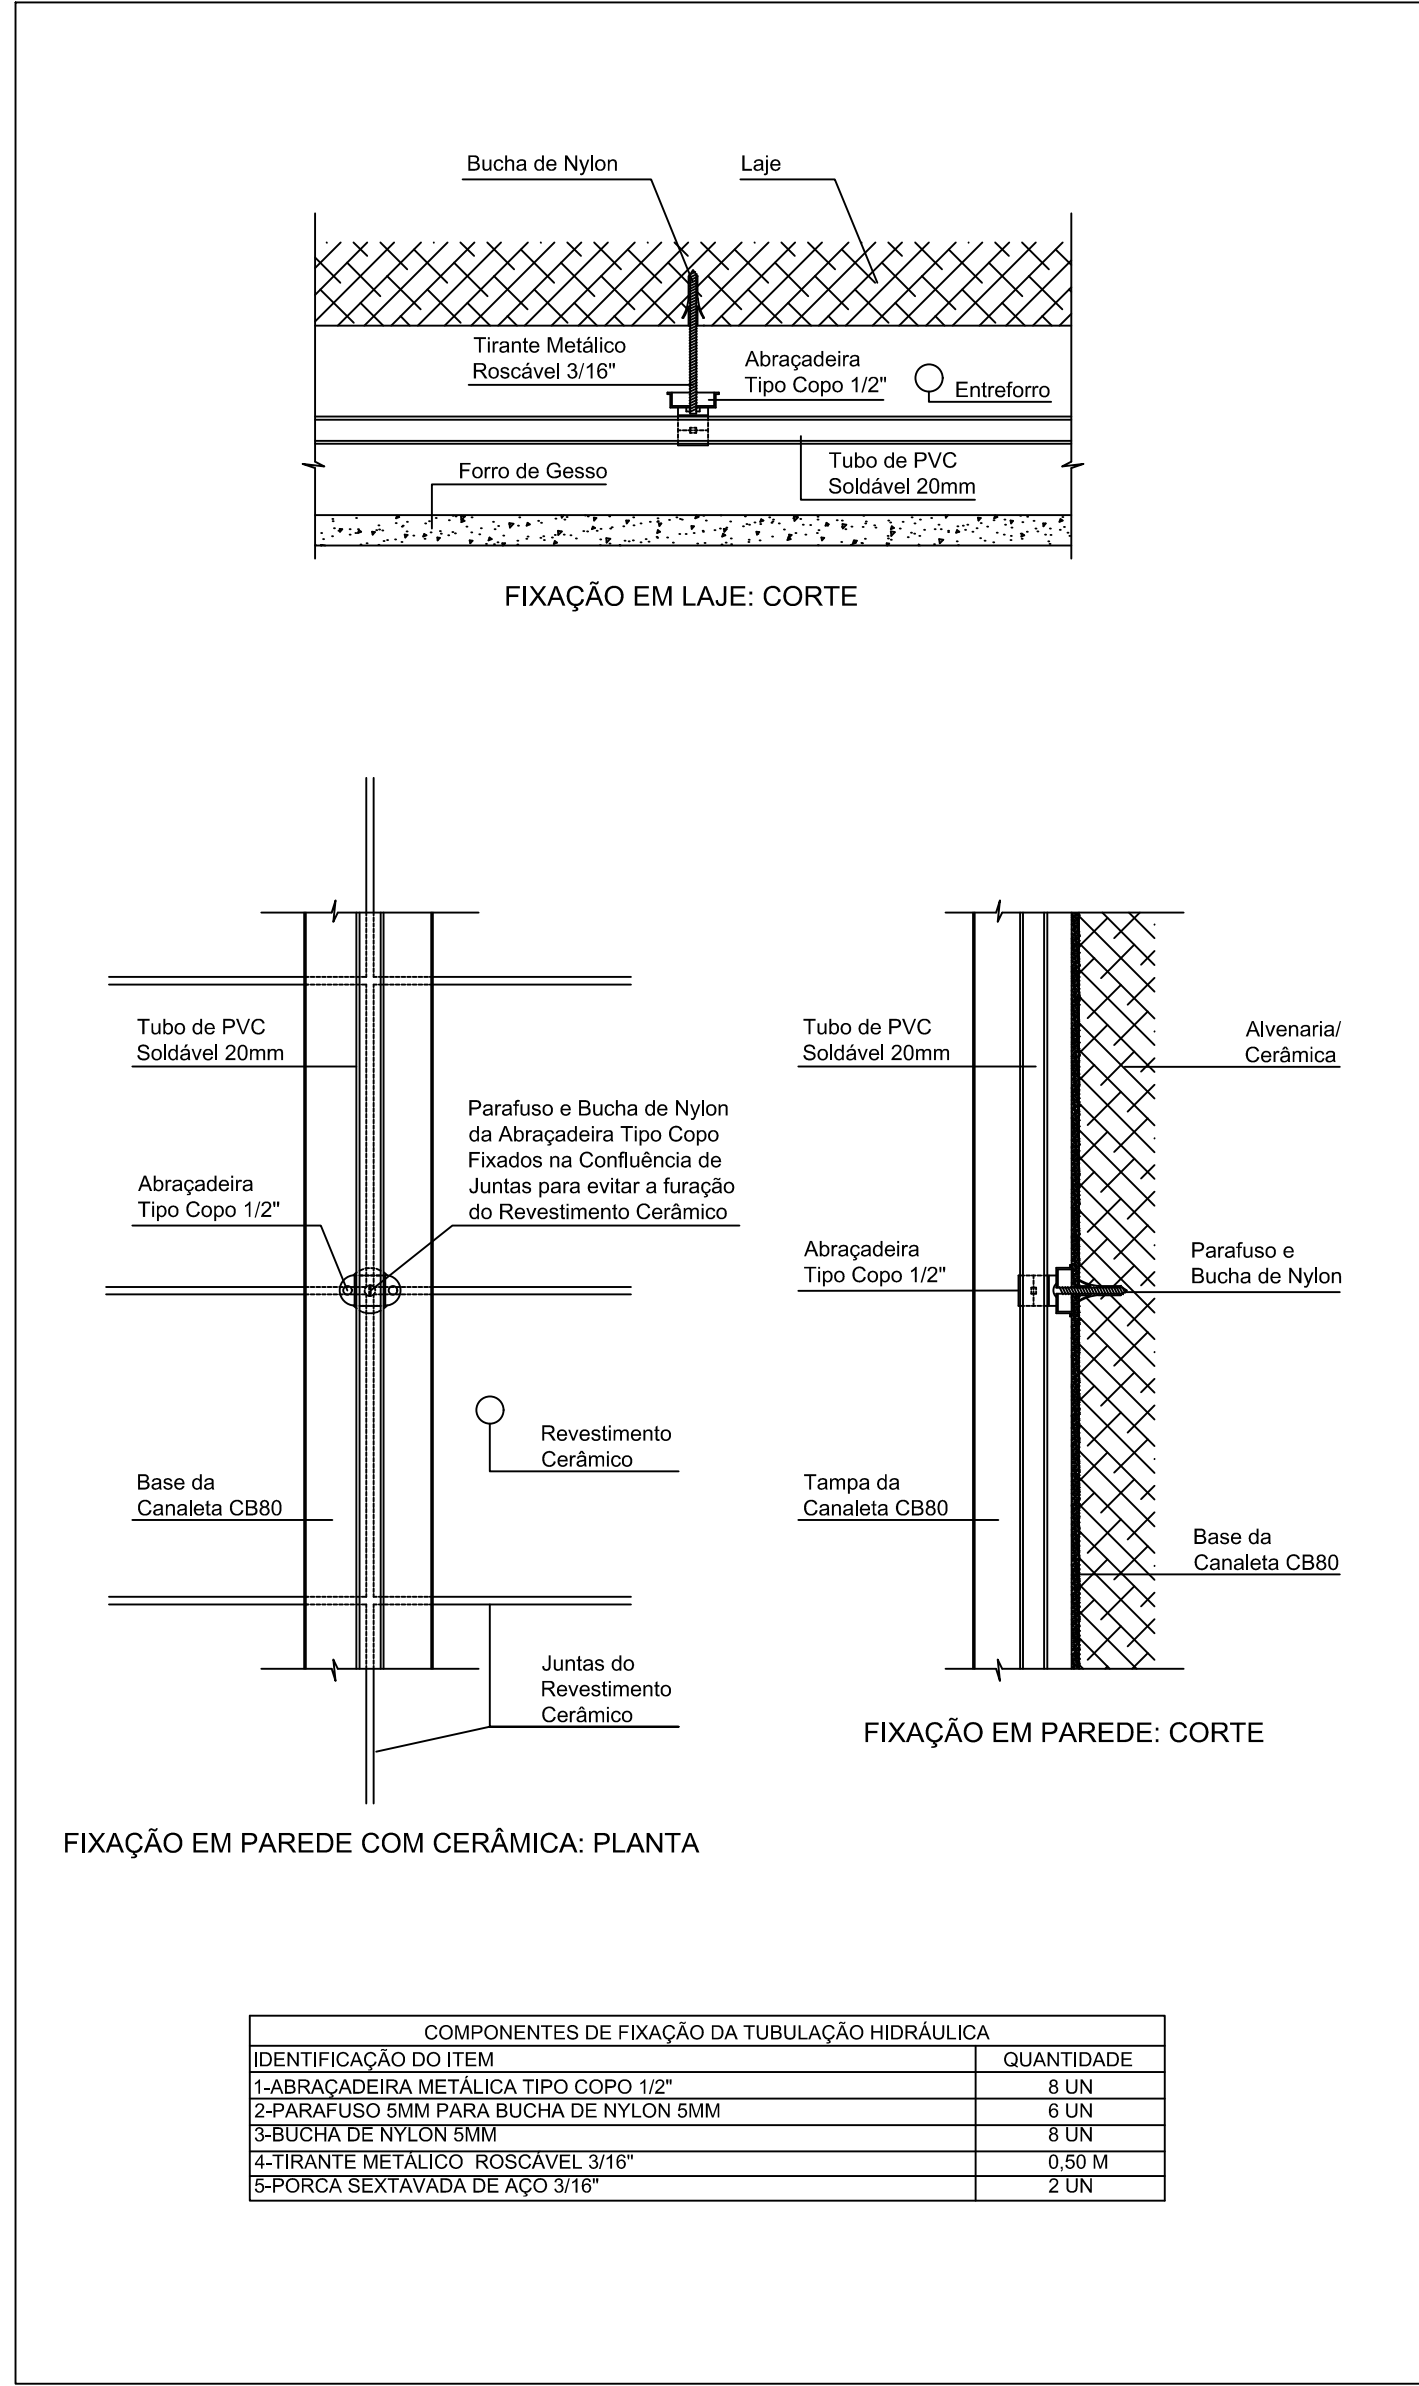

02 HIDRÁULICA - FIXAÇÃO DA TUBULAÇÃO
Esc: 1/5

MOBILIÁRIO

LEGENDA:

1-Plataforma de Trabalho em MDF com Revestimento Melamínico e Estrutura Mética 1 Lugar (Nova) - 1,35m x 0,70m. Quantidade: 4 unidades.

2-Plataforma de Trabalho em MDF com Revestimento Melamínico e Estrutura Mética 2 Lugares (Nova) - 1,35m x 1,40m. Quantidade: 5 unidades.

3-Plataforma de Trabalho em MDF com Revestimento Melamínico e Estrutura Mética 4 Lugares (Nova) - 2,70m x 1,40m. Quantidade: 4 unidades.

4-Cadeira Secretária com Espaldar Baixo, Braços e Rodas (Nova). Quantidade: 30 unidades.

5-Mesa de Retangular em MDF com Revestimento Melamínico e Estrutura Metálica (Nova) - 1,00m x 0,60m. Quantidade: 2 unidades.

6-Bebedouro de Coluna com 2 Saídas Verticais Frontal, Aparador de Água Frontal, em Aço Inox, 220v (Novo). Quantidade: 1 unidade.

7-Multifuncional Monocromática (Fornecido pela COSIT-SUSEP). Quantidade: 1 unidade.

8-Rack Servidor 40-U, Estrutura Metálica com Porta de Vidro (Novo) (LxPxA) Aproximadas: 0,60m x 0,80 m x 1,23 m. Quantidade: 1 unidade.

NOTAS - INSTALAÇÕES HIDRÁULICAS

1-O ponto de abastecimento do sistema será a tomada de abastecimento do engate flexível do primeiro lavatório do sanitário masculino comum.

2-Deverá ser utilizada tubulação e conexões de pvc soldável de bitola 20mm.

3-No trecho do entreforço do teto, a tubulação deverá ser fixada em abraçadeira metálica tipo copo 1/2", que será fixada à laje por tirante metálico roscável 3/16", conforme Desenho 06.

4-Nos trechos aparentes (fora do entreforço do teto), a tubulação deverá ser conduzida dentro de canaleta de pvc, na cor branca, modelo CB80 da fabricante Controlbox, fixada a esta canaleta por abraçadeira metálica tipo copo 1/2".

5-A canaleta CB80 será fixada às paredes pelo mesmo parafuso de fixação da abraçadeira metálica tipo copo e onde, no caso de parede com revestimento cerâmico, a bucha de fixação do parafuso deverá ser prioritariamente instalada entre as juntas das cerâmicas, conforme Desenho 06.