

PROJETO BÁSICO DE ARQUITETURA

EDIFÍCIO SEDE - DER-RJ - SOBRELOJA

VOLUME 2 – DESENHOS

AV. PRESIDENTE VARGAS, 1100

PROJETO BÁSICO


JUNHO/2024




GOVERNO DO ESTADO DO RIO DE JANEIRO
SECRETARIA DE ESTADO DE INFRAESTRUTURA E OBRAS PÚBLICAS
FUNDAÇÃO DEPARTAMENTO DE ESTRADAS DE RODAGEM

ÍNDICE

MAPA DE SITUAÇÃO.....	04557-0016-MAP-039-0001
PROJETOS DE ARQUITETURA.....	04557-0016-DES-015-0001 A 0004

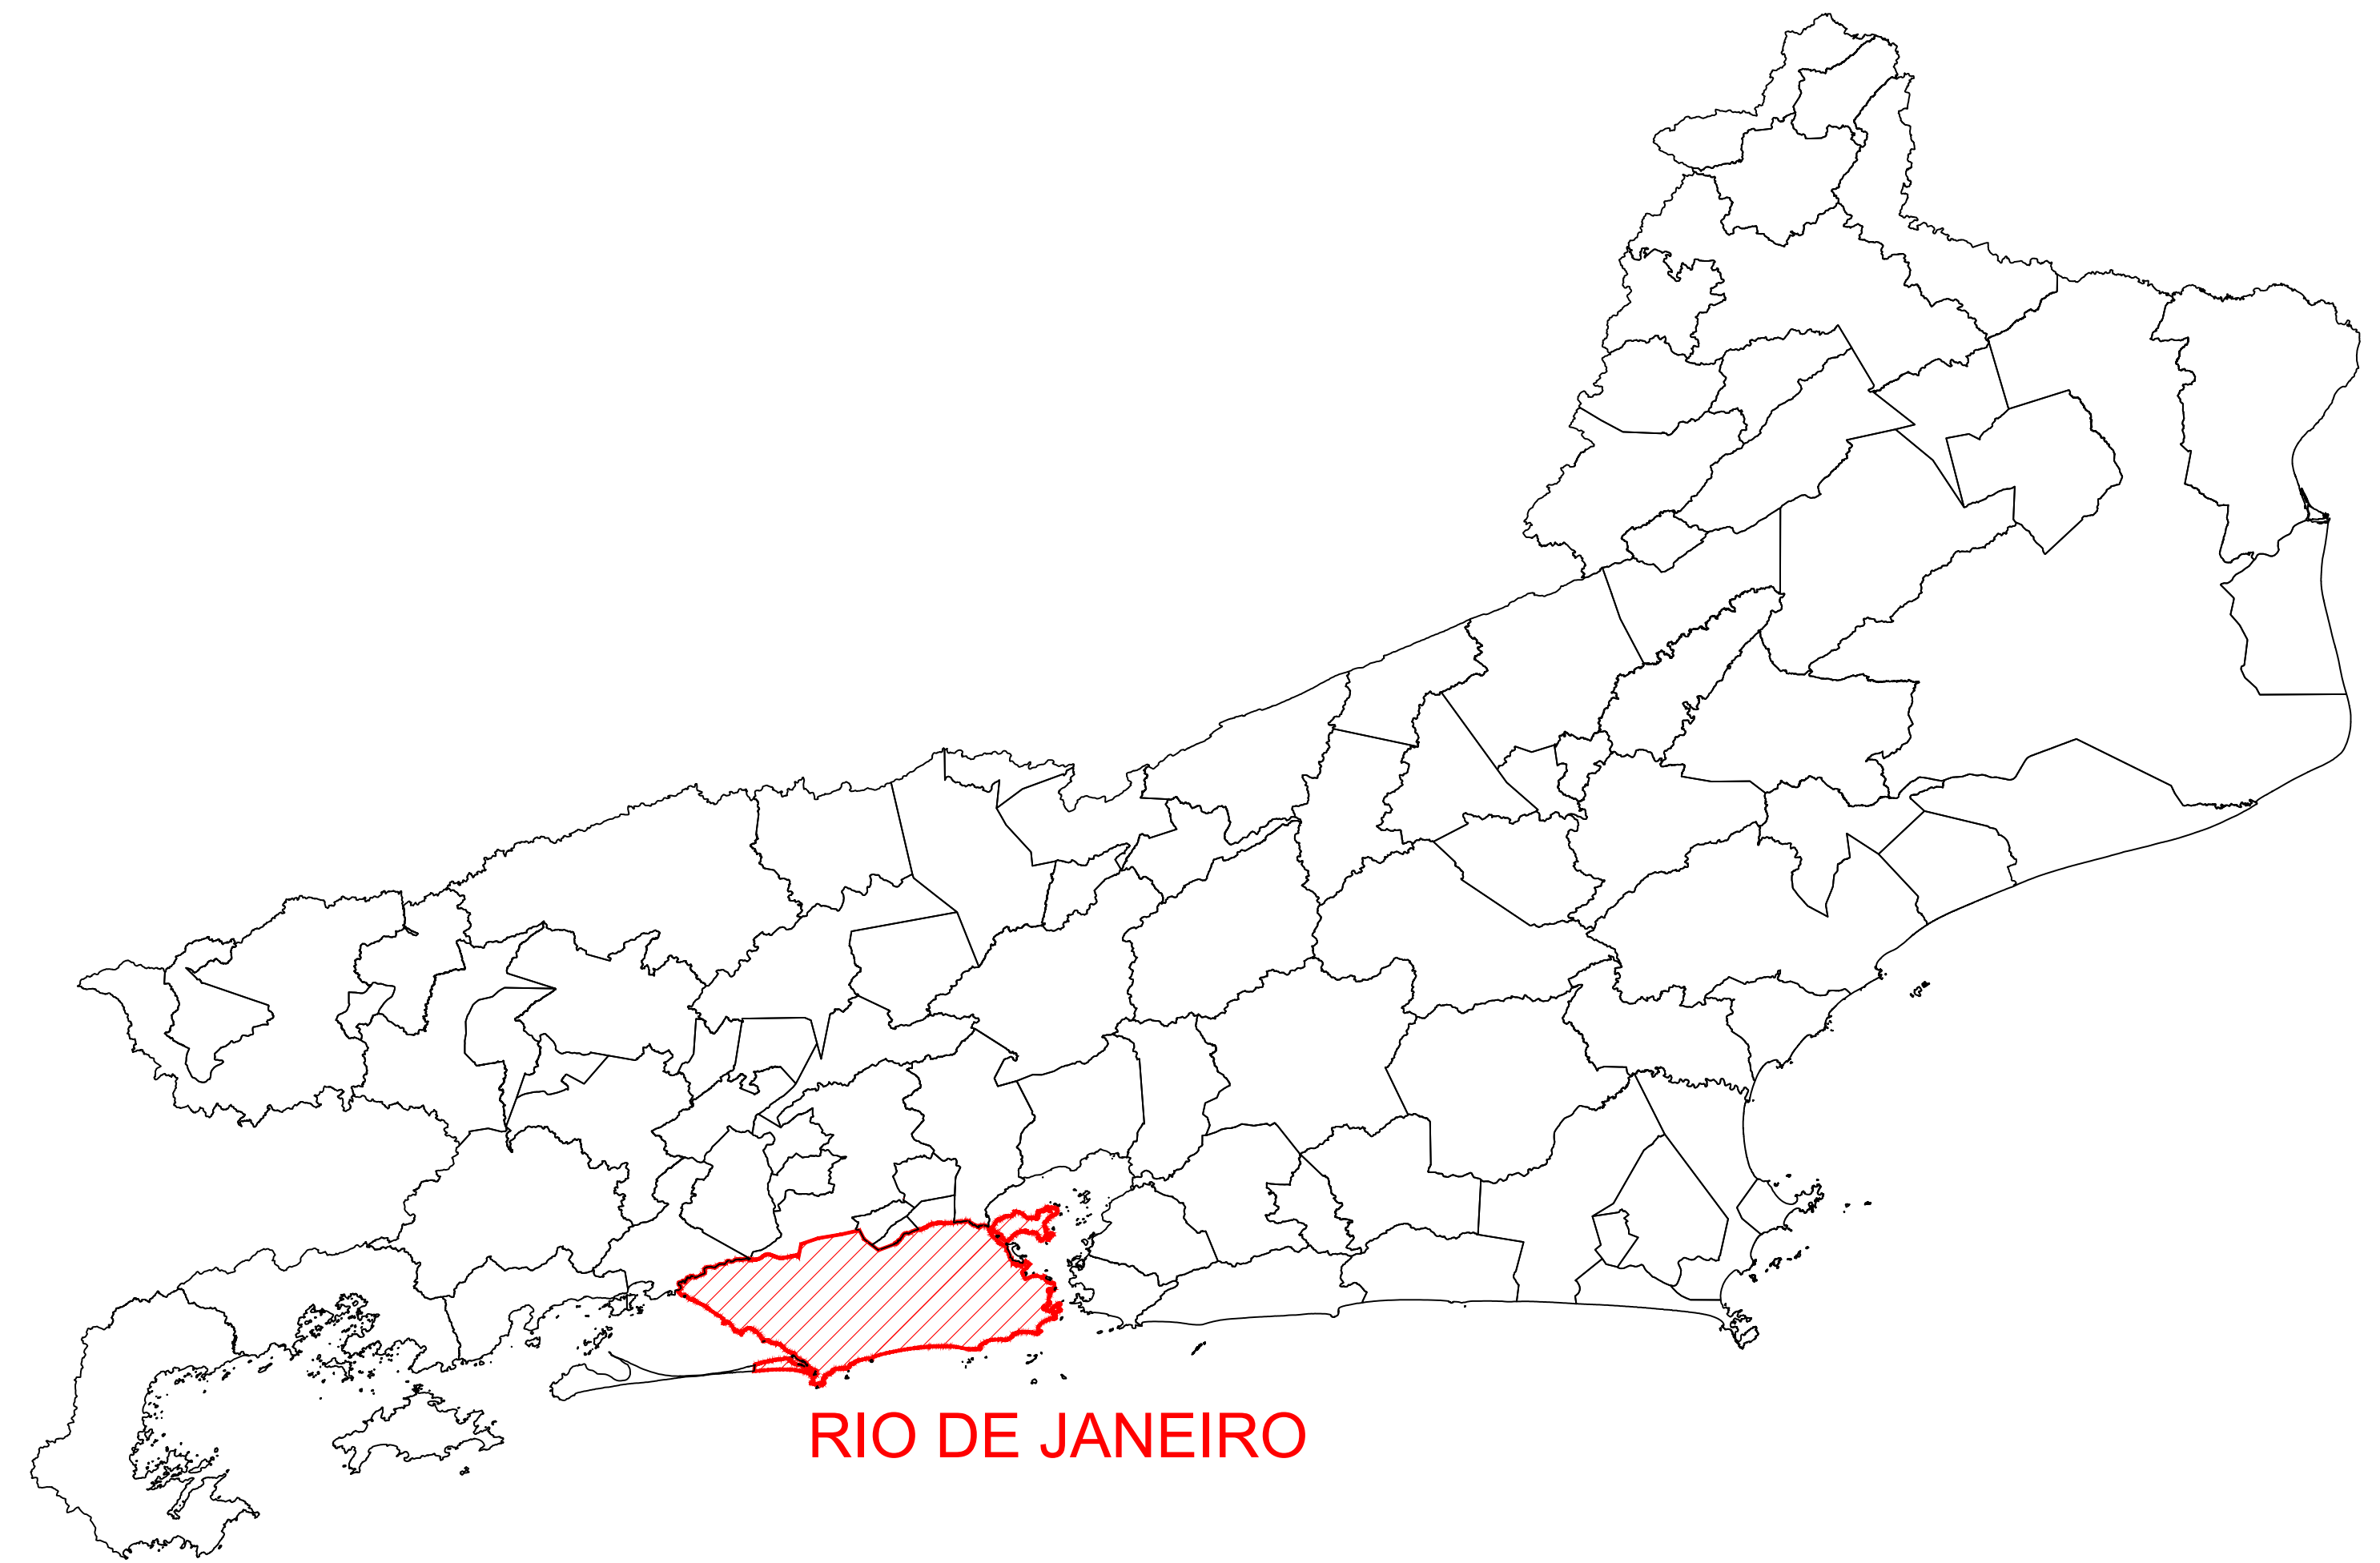

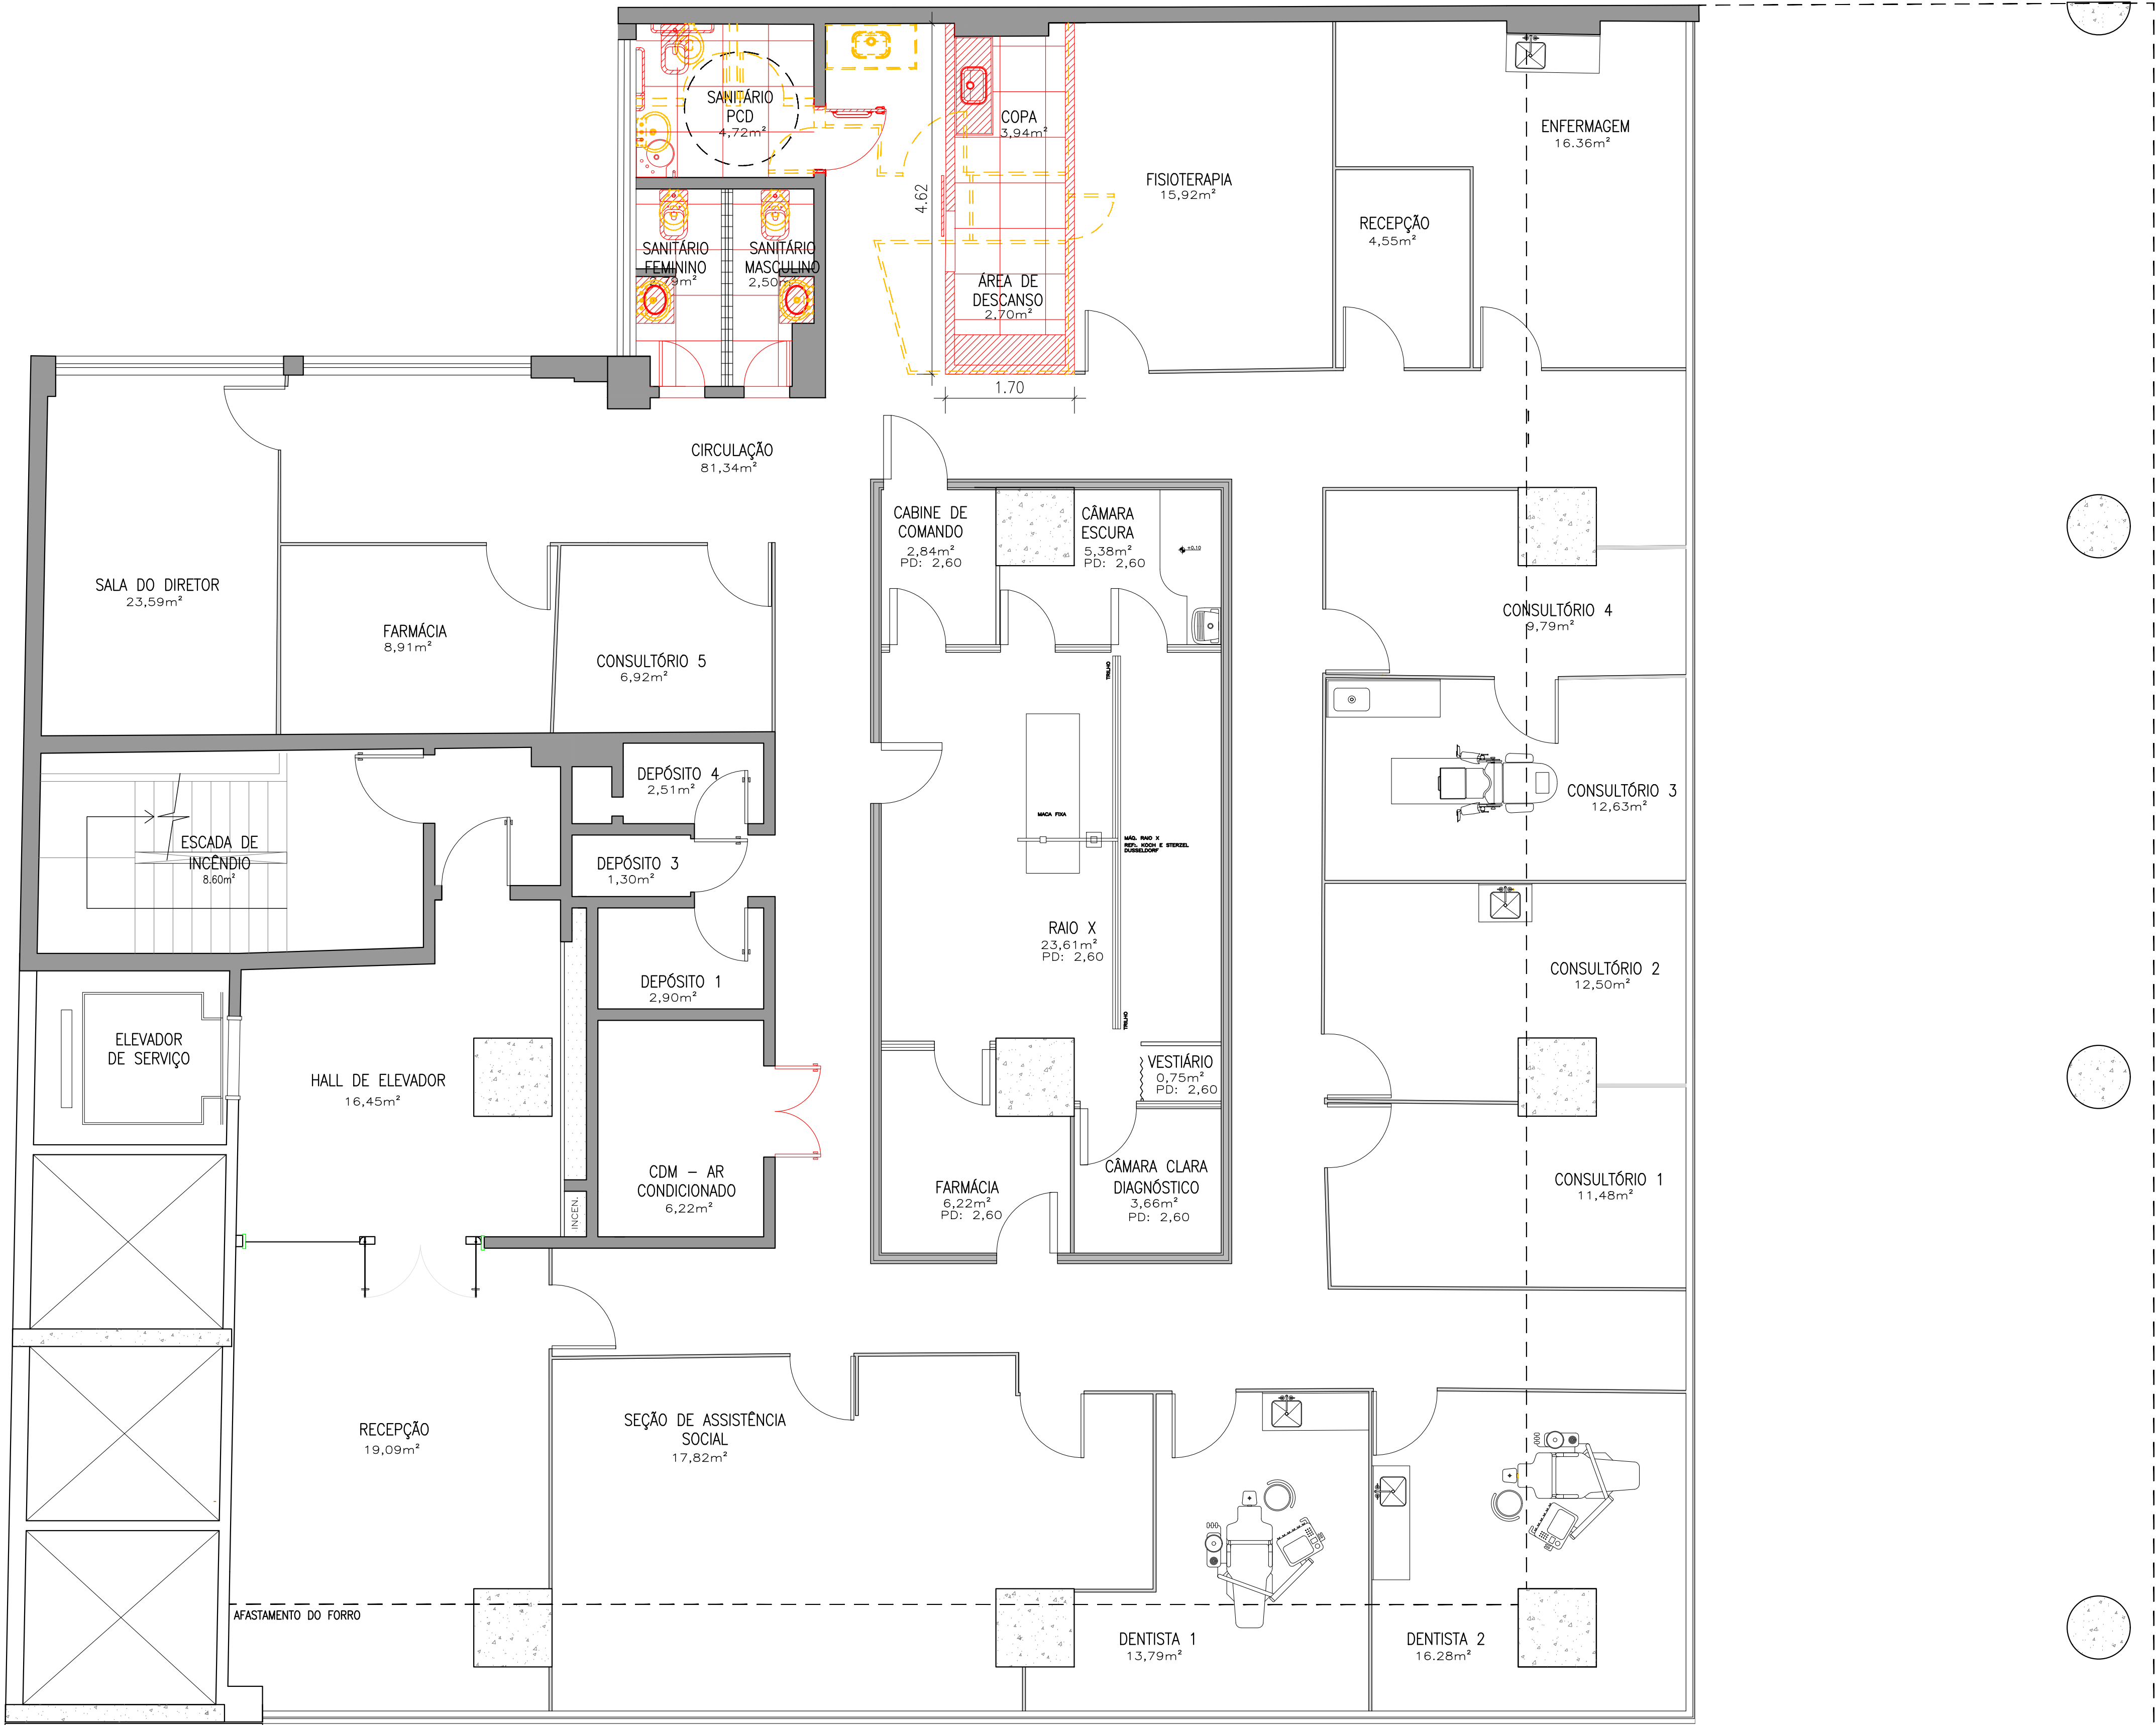

1 PLANTA BAIXA - CONSTRUIR DEMOLIR
ESCALA 1:50

LEGENDAS

ESPECIFICAÇÕES BÁSICAS

	PISO	PAREDE	TETO
1	EXISTENTE	EXISTENTE	
2	PISO CERÂMICO FORMIGRES CIMENTOCOLOR CINZA MATE ACETINADO TIPO A 61X61CM OU SIMILAR	REVESTIMENTO ANTARTIDA LINE BRILHANTE BOLD 30X80CM PORTOBELLO OU SIMILAR	
3		DIVISÓRIA EM GESSO ACARTONADO TIPO DRYWALL RU (1 CHAPA DE CADA LADO) ESTRUTURA EM PERFIS DE AÇO	
4		PINTURA ACRÍLICA SOBRE SUPERFÍCIE REF. BRANCO NEVE SUVINIL OU SIMILAR	
5			
	SOLEIRA	RODAPÉ	
1	GRANITO BRANCO SIENA - ACABAMENTO POLIDO FINO, ESPESSURA 20mm	PISO CERÂMICO FORMIGRES CIMENTOCOLOR CINZA MATE ACETINADO TIPO A 61X61CM OU SIMILAR, ALT.: 10CM	
	ESQUADRIAS		
P1	EXISTENTE		
P2	PORTA TIPO CHARNEIRA DE MADEIRA PREENCHIDA, ESPESSURA: 35mm, 1,20x2,10m, 02 FOLHAS COM VENEZIANA, PINTURA BRANCO NEVE. QUANTIDADE: 01.		
P3	PORTA TIPO CHARNEIRA DE MADEIRA PREENCHIDA, ESPESSURA: 35mm, 0,80x2,10m, 01 FOLHA, ACABAMENTO PINTURA BRANCO E CHAPA PROTETORA CONTRA IMPACTO. QUANTIDADE:01		
P4	PORTA TIPO CHARNEIRA DE MADEIRA PREENCHIDA, ESPESSURA: 35mm, 60x2,10m, 01 FOLHA, PINTURA BRANCO NEVE. QUANTIDADE: 02.		
P5	PORTA DE CORRER EM MADEIRA PREENCHIDA COM TRILHO SUPERIOR, ESPESSURA: 35mm, 80x2,10m, 01 FOLHA, PINTURA BRANCO. QUANTIDADE: 01		
J1	EXISTENTE		

ESPECIFICAÇÕES e REFERÊNCIAS

EQUIPAMENTOS SANITÁRIOS

TORNEIRA: PARA LAVATÓRIO DE BANHEIRO, DE MESA, AUTOMÁTICA BICA BAIXA D'OCOL PRESSMATIC COMPACT CROMADO, OU SIMILAR
TORNEIRA: PARA LAVATÓRIO DE BANHEIRO PCD NOVA BENEFIT COM ALAVANCA, CROMADO, D'OCOL, Cód. 01192006, OU SIMILAR
BACIA CONVENCIONAL: PARA CAIXA ACOPLADA, REF.: DECA, MODELO IZY, COR BRANCA, CÓDIGO: P 111.17, OU SIMILAR; CONJUNTO DE FIXAÇÃO PARA BACIA REF.: DECA, CÓDIGO SP 121.01, OU SIMILAR
ASSENTO SANITÁRIO: REF.:ASSENTO PLÁSTICO COM SLOW CLOSE PARA BACIAS IZY, DECA, COR BRANCO, CÓDIGO: AP.165.17 OU SIMILAR
BACIA SANITÁRIA: KIT DE BACIA COM CAIXA ACOPLADA E ITENS DE INSTALAÇÃO REF.: ASSENTO PP SOFTCLOSE ACESSO CONFORT, CELITE CÓDIGO: 131723011300 OU SIMILAR;SANITÁRIO PCD)
BARRAS DE APOIO: BARRA LATERAL FIXA 80 Cm REF.: DECA, AÇO POLIDO, CÓDIGO 2375.1080 / BARRA DE APOIO 70cm, REF.: CONFORTO, DECA, AÇO POLIDO, CÓDIGO: 2375.1070 / BARRA DE APOIO 40cm, REF.: CONFORTO, DECA, AÇO POLIDO, CÓDIGO: 2310.1040 OU SIMILAR
LAVATÓRIO: LAVATÓRIO SUSPENSO DE CANTO, REF.: IZY, BRANCO, DECA - CÓDIGO: L.101.17, OU SIMILAR (SANITÁRIO PCD)
CONJUNTO DE FIXAÇÃO: KIT DE FIXAÇÃO PARA LAVATÓRIO, REF.: DECA, CÓDIGO: SP 121.01, OU SIMILAR
VÁLVULA DE ESCOAMENTO: PARA LAVATÓRIO/CUBA REF.:CLICK CROMADO, DECA, CÓDIGO:1602 OU SIMILAR (TODOS OS LAVATÓRIOS).
TUBO DE LIGAÇÃO PARA BACIA SANITÁRIA, REF.: DECA, CROMADO, CÓDIGO: 1968C, OU SIMILAR
DUCHA HIGIÊNICA: REGISTRO DE PRESSÃO E DERIVAÇÃO, ENTRADA HORIZONTAL, PARA INSTALAÇÃO EM PAREDE; ACIONAMENTO ALAVANCA; REF.: D'OCOL Nova LÓGICA, ACABAMENTO CROMADO, CÓDIGO:01137996, OU SIMILAR
LIGAÇÃO FLEXÍVEL: LIGAÇÃO FLEXÍVEL 40CM, REF.:DECA METAIS; MALHA DE AÇO CROMADA, CÓDIGO: 4607.C.040 OU SIMILAR
ACABAMENTO PARA REGISTROS: REFERÊNCIA: LÓGICA D'OCOL, OU SIMILAR
VÁLVULA DE ESCOAMENTO PARA LAVATÓRIO; FECHAMENTO AUTOMÁTICO; CROMADA; REF.: D'OCOL, Cód.: 2574.C OU SIMILAR
PORTA PAPEL HIGIÊNICO: CROMADO, MULTIFOLHAS ABS EM POLICARBONATO; BRANCO INSTALAÇÃO EM PAREDE COM BUCHAS; REF.: JACWAL.
DISPENSADOR DE SABONETE LÍQUIDO: PLÁSTICO ABS EM POLICARBONATO; BRANCO; INSTALAÇÃO EM PAREDE COM BUCHAS; REF.: JACKWAL.
DISPENSADOR DE PAPEL TOALHA: PLÁSTICO ABS EM POLICARBONATO; BRANCO; INSTALAÇÃO EM PAREDE COM BUCHAS REF.: JACKWAL OU SIMILAR
PORTA PAPEL HIGIÊNICO: EMBUTIDO EM PAREDE (SANITÁRIO PCD)
SIFÃO: COPO DE LAVATÓRIO 1X1 ½ REF.: DECA, CROMADO, Cód 3862802 OU SIMILAR
PARAFUSO DE FIXAÇÃO DE LAVATÓRIO, REF.: DECA, CROMADO, Cód: SP.7.01, OU SIMILAR
BANCADAS: EM GRANITO BRANCO SIENA
- ESP=2 CM, NO MESMO MATERIAL E PARTE INTEGRANTE DA BANCADA, FRONTALSPOICIOS 10 cm (SANITÁRIOS MASCULINO E FEMININO)
- ESP=2 CM, NO MESMO MATERIAL E PARTE INTEGRANTE DA BANCADA, FRONTALSPOICIOS 10 cm (SANITÁRIOS MASCULINO E FEMININO)
LAVATÓRIO: LOUÇA; SEMI ENCAIXE QUADRADA; COM MESA E BOJO CÔNCAVO, COR BRANCA ref. DECA L.930.17, OU SIMILAR

COPA

CUBA: CUBA EM AÇO INOX, REF.: RIVA 47x32x14,5 CS1 BRILHO, D'OCOL, CÓDIGO: 017004CJ OU SIMILAR
TORNEIRA: BICA DE MESA, MÓVEL, 90°, ACIONAMENTO POR ALAVANCA, REF.: LÓGICA D'OCOL, Cód.: 01138106 OU SIMILAR.
ACABAMENTO PARA REGISTROS: REF.: LÓGICA D'OCOL OU SIMILAR
VÁLVULA DE ESCOAMENTO: PARA COZINHA 4.1/2" REF.: D'OCOL, CÓDIGO: 987800 OU SIMILAR.
SIFÃO: COPO PARA COZINHA, CROMADO, REF.: D'OCOL, CÓDIGO: 0061006 OU SIMILAR
BANCADA: EM GRANITO BRANCO SIENA, -ESP=2 CM, NO MESMO MATERIAL E PARTE INTEGRANTE DA BANCADA, FRONTALSPOICIOS 10 cm
BANCADA SECA: EM PEDRA GRANITO BRANCO SIENA, -ESP= 2 CM

CARPINTARIA

PORTAS: CHARNEIRA EM MADEIRA TOTALMENTE PREENCHIDAS INSTALADAS DE FORMA QUE NÃO HAJAM FRESTAS; PINTURA; ESMALTE SINTÉTICO, BRANCO NEVE.
ADUELAS: ESPESSURA IDÊNTICA ÀS DIMENSÕES DA PAREDE, PEÇAS NIVELADA E ENQUADRAMENTOS EM ÂNGULOS DE 90°; EXECUTAR REBAIXO LARG. 3mm, PROFUNDIDADE 6mm; PINTURA, ESMALTE SINTÉTICO, BRANCO NEVE.
ALSARES: NIVELAMENTO E ENQUADRAMENTOS EM ÂNGULOS DE 90°, CORTE PARA ENCAIXES 45°, LARG. 5cm; PINTURA, ESMALTE SINTÉTICO, BRANCO NEVE.
PINTURA SOBRE CARPINTARIA: PINTURA BRANCO NEVE; PREPARAÇÃO PARA PINTURA REMOVER MANCHAS DE GORDURA, POEIRA, ÓLEOS ETC.; SECAR TOTALMENTE; LIXAR COM GRANAS 240 a 300; APLICAR MASSA REGULARIZADORA PARA MADEIRA; APLICAR ZARCÃO DILUÍDO COM 10% a 15% EM ÁGUAARRÁAS EM ÚNICA DEMÃO COM ROLO DE ESPUMA OU PINCEL; SECAR 12 HORAS; LIXAR COM GRANA 240; REMOVER O CO; APLICAR COM PISTOLA, DUAS A TRÊS DEMÃOS DE ESMALTE SINTÉTICO BRANCO ACETINADO, DILUENTE À 30%; PRESSÃO DO AR 30 a 35lbp/ps2.
ACESSÓRIOS: EM INSTALAÇÕES DE PORTAS E ADUELAS; EXECUÇÃO DE FORMA QUE NÃO HAJAM FRESTAS; INSTALAR BORRACHAS DE VEDAÇÃO EM TODO REQUADRO DA PORTA; BRANCA; REF.: VEDAR.
ACESSÓRIOS: KIT DE TRILHO EM AÇO PARA PORTA L DE CORRER 1,86M

DIVISÓRIAS

DIVISÓRIAS EM GESSO: SIVI: SISTEMAS DE VEDAÇÕES VERTICAIS INTERNAS NÃO ESTRUTURAIS; FIXAR NO FUNDO DA LAJE OU VIGA E NO PISO
ALINHAMENTO COM PILARES, VIGAS OU ALVENARIAS: OPÇÕES: DESNÍVEL MÍNIMO DE 2,5cm; COLAGEM DA CHAPA DE GESSO SOBRE ELEMENTO ESTRUTURAL, INSTALAR UM "BIT" NA TRANSIÇÃO
DIVISÓRIAS EM GESSO ACARTONADO: TIPO DRYWALL RU ; UMA CHAPA DE CADA LADO, ESTRUTURAS METÁLICAS FIXADAS POR BUCHA E FINCA PINOS EM ESTRUTURAS; PISOS OU PAREDES: USAR FITA DE ISOLAMENTO NO ENCONTRO ENTRE PISO, PILARES, ALVENARIAS, LAJE DE TETO, VIGAS, OUTRAS DIVISÓRIAS; MOLDO ACÚSTICO EM LAJE DE ROCHA, ESPESSURA FINAL SEM PINTURA 12mm, Ref. KNAUF ou similar; PEÇAS DE ARREIMATE: MASSA PARA TRATAMENTO DA JUNTAS; ENCONTRO ENTRE CHAPAS; ENCONTRO ENTRE CHAPAS E ALVENARIAS E ESTRUTURAS DE CONCRETO; E TRATAMENTO DAS CABEÇAS DE PARAFUSOS; Ref. KAUF FASTFIX-BR; KNAUFF READY-BR; FITA DE CANTO A BASE DE PAPEL COM DUAS TIRAS DE REFORÇO EM ALUMÍNIO.
PEÇAS DE ARREIMATE: MASSA PARA TRATAMENTO DA JUNTAS; ENCONTRO ENTRE CHAPAS; ENCONTRO ENTRE CHAPAS E ALVENARIAS E ESTRUTURAS DE CONCRETO; E TRATAMENTO DAS CABEÇAS DE PARAFUSOS; Ref. KAUF FASTFIX-BR; KNAUFF READY-BR; FITA DE CANTO A BASE DE PAPEL COM DUAS TIRAS DE REFORÇO EM ALUMÍNIO

FORRO

FORRO DE GESSO: REPAROS NO FORRO EXISTENTE

NOTAS

- 1- PARA EXECUÇÃO NÃO USAR LEITURA EM ESCALA, EM CASO DE DÚVIDA CONSULTAR A FISCALIZAÇÃO.
- 2- A SEÇÃO DOS PILARES EXISTENTES VARIA DE ACORDO COM O PAVIMENTO E REVESTIMENTOS EXISTENTES APLICADOS.
- 3- POR SE TRATAR DE OBRA DE REFORMA, ANTERIOR A EXECUÇÃO, TODAS AS MEDIDAS DEVERÃO SER CONFERIDAS NO LOCAL.
- 4- BONECAS DE PORTAS EM ALVENARIAS E DIVISÓRIAS DE GESSO ACARTONADO, QUANDO NÃO COTADAS, DEVERÃO SER EXECUTADAS CM 10cm;
- 5- MODIFICAÇÕES, ACRESCIMOS OU DECRESCIMOS CONSULTAR A FISCALIZAÇÃO DA OBRA
- 6- AO TÉRMINO DAS OBRAS EXECUTAR "AS BUILT" COM A TRANSFERÊNCIA DE TODAS AS ALTERAÇÕES REALIZADAS DE FORMA FIDEDIGNA EM NOVO JOGO DE PLANTAS

ESTA FOLHA É PROPRIEDADE DA FUNDAÇÃO DER-RJ E SEU CONTEÚDO NÃO PODE SER COPIADO OU REVELADO A TERCEIROS. A LIBERAÇÃO OU APROVAÇÃO DESTA DOCUMENTO NÃO EXIME A DETALHISTA DE SUA RESPONSABILIDADE SOBRE O MESMO.

LEGENDA

SIMBOLOGIAS

SENTIDO DE COLOCAÇÃO DO PISO/PAREDE

NÍVEL ACABADO EM PLANTAS BAIXAS

NÍVEL ACABADO EM CORTES E VISTAS

SÍMBOLO DE DETALHE
NÚMERO DO DESENHO DETALHADO
NÚMERO DA PRANCHA QUE CONTEM O DESENHO EM ESCALA AMPLIADA

SÍMBOLO DE CORTE
NÚMERO DO DESENHO NA PRANCHA
NÚMERO DA PRANCHA QUE CONTEM O CORTE

ESTRUTURA

ALVENARIA

A DEMOLIR

A CONSTRUIR

EXISTENTE

REVISÕES

REV.	DESCRIÇÃO	DATA	VISTO

OBSERVAÇÕES

RESPONSÁVEIS

PROJ.: JENNIPHER O'QUEIRA - CAU A157711-5
DES.: BEATRIZ VASCONCELLOS - CAU 2568998-5
VERIF.: ISABELLE LEAL - CREA-RJ 2019109147

FUNDAÇÃO DER - RJ



PROJETO: EDIFÍCIO SEDE FUNDERJ- SOBRELOJA AV. PRESIDENTE VARGAS, 1100	APL FOLHA: ARQ 01 /04
DESCRIÇÃO: PROJETO DE ARQUITETURA PLANTA BAIXA - CONSTRUIR / DEMOLIR	DATA: 25/03 ESCALA: 1:50
Nº. DER-RJ: 04557-0016-DES-015-0001	REVISÃO: 01

LEGENDAS

ESPECIFICAÇÕES BÁSICAS

	PISO	PAREDE	TETO
1	EXISTENTE	EXISTENTE	
2	PISO CERÂMICO FORMIGRES CIMENTOCOLOR CINZA MATE ACETINADO TIPO A 61X61CM OU SIMILAR	REVESTIMENTO ANTARTIDA LINE BRILHANTE BOLD 30X80CM PORTOBELLO OU SIMILAR	
3		DIVISÓRIA EM GESSO ACARTONADO TIPO DRYWALL RU (1 CHAPA DE CADA LADO) ESTRUTURA EM PERFIS DE AÇO	
4		PINTURA ACRÍLICA SOBRE SUPERFÍCIE REF. BRANCO NEVE SUVINIL OU SIMILAR	
5			
	SOLEIRA	RODAPÉ	
1	GRANITO BRANCO SIENA - ACABAMENTO POLIDO FINO, ESPESSURA 20mm	PISO CERÂMICO FORMIGRES CIMENTOCOLOR CINZA MATE ACETINADO TIPO A 61X61CM OU SIMILAR, ALT.: 10CM	
	ESQUADRIAS		
P1	EXISTENTE		
P2	PORTA TIPO CHARNEIRA DE MADEIRA PREENCHIDA, ESPESSURA: 35mm, 1.20x2.10m, 02 FOLHAS COM VENEZIANA, PINTURA BRANCO NEVE. QUANTIDADE: 01.		
P3	PORTA TIPO CHARNEIRA DE MADEIRA PREENCHIDA, ESPESSURA: 35mm, 0.80x2.10m, 01 FOLHA, ACABAMENTO PINTURA BRANCO E CHAPA PROTETORA CONTRA IMPACTO. QUANTIDADE:01		
P4	PORTA TIPO CHARNEIRA DE MADEIRA PREENCHIDA, ESPESSURA: 35mm, 60x2.10m, 01 FOLHA, PINTURA BRANCO NEVE. QUANTIDADE: 02.		
P5	PORTA DE CORRER EM MADEIRA PREENCHIDA COM TRILHO SUPERIOR, ESPESSURA: 35mm, 80x2.10m, 01 FOLHA, PINTURA BRANCO. QUANTIDADE: 01		
J1	EXISTENTE		

ESPECIFICAÇÕES e REFERÊNCIAS

EQUIPAMENTOS SANITÁRIOS TORNEIRA: PARA LAVATÓRIO DE BANHEIRO, DE MESA, AUTOMÁTICA BICA BAIXA D'OCOL PRESSMATIC COMPACT CROMADO. TORNEIRA: PARA LAVATÓRIO DE BANHEIRO PCD NOVA BENEFIT COM ALAVANCA, CROMADO, DOCOL, Cód. 01192006 BACIA CONVENCIONAL: PARA CAIXA ACOPLADA, REF.: DECA, MODELO IZY, COR BRANCA, CÓDIGO: P 111.17, OU SIMILAR; CONJUNTO DE FIXAÇÃO PARA BACIA REF.: DECA, CÓDIGO SP 121.01, OU SIMILAR ASSENTO SANITÁRIO: REF.:ASSENTO PLÁSTICO COM SLOW CLOSE PARA BACIAS IZY, DECA, COR BRANCO, CÓDIGO: AP 165.17 OU SIMILAR BACIA SANITÁRIA: KIT DE BACIA COM CAIXA ACOPLADA E ITENS DE INSTALAÇÃO REF.: ASSENTO PP SOFTCLOSE ACESSO CONFORT, CELITE CÓDIGO: 131720011300 OU SIMILAR(SANITÁRIO PCD) BARRAS DE APOIO: BARRA LATERAL FIXA 80 Cm REF.: DECA, AÇO POLIDO, CÓDIGO 2375.1080 / BARRA DE APOIO 70cm, REF.: CONFORTO, DECA, AÇO POLIDO, CÓDIGO: 2375.1070 / BARRA DE APOIO 40cm, REF.: CONFORTO, DECA, AÇO POLIDO, CÓDIGO: 2310.1040 OU SIMILAR LAVATÓRIO: LAVATÓRIO SUSPENSO DE CANTO, REF.: IZY, BRANCO, DECA - CÓDIGO: L 101.17, OU SIMILAR (SANITÁRIO PCD) CONJUNTO DE FIXAÇÃO: KIT DE FIXAÇÃO PARA LAVATÓRIO, REF.: DECA, CÓDIGO: SP 121.01, OU SIMILAR VÁLVULA DE ESCOAMENTO: PARA LAVATÓRIO/CUBA REF.:CLICK CROMADO, DECA, CÓDIGO:1602 OU SIMILAR (TODOS OS LAVATÓRIOS). TUBO DE LIGAÇÃO PARA BACIA SANITÁRIA, REF.: DECA, CROMADO, CÓDIGO: 1968C, OU SIMILAR DUHA HIGIÊNICA: REGISTRO DE PRESSÃO E DERIVAÇÃO, ENTRADA HORIZONTAL, PARA INSTALAÇÃO EM PAREDE; ACIONAMENTO ALAVANCA; REF.: D'OCOL Nova LÓGICA, ACABAMENTO CROMADO, CÓDIGO:01137996, OU SIMILAR LIGAÇÃO FLEXÍVEL: LIGAÇÃO FLEXÍVEL 40CM, REF.:DECA METAIS, MALHA DE AÇO CROMADA, CÓDIGO: 4607.C.040 OU SIMILAR ACABAMENTO PARA REGISTROS: REFERÊNCIA: LÓGICA DOCOL, OU SIMILAR VÁLVULA DE ESCOAMENTO PARA LAVATÓRIO; FECHAMENTO AUTOMÁTICO; CROMADA; REF.: DOCOL, Cód.: 2574.C PORTA PAPEL HIGIÊNICO: CROMADO, MULTIFOLHAS ABS EM POLICARBONATO; BRANCO INSTALAÇÃO EM PAREDE COM BUCHAS; REF.: JACWAL. DISPENSADOR DE SABONETE LÍQUIDO: PLÁSTICO ABS EM POLICARBONATO; BRANCO; INSTALAÇÃO EM PAREDE COM BUCHAS; REF.: JACKWAL DISPENSADOR DE PAPEL TOALHA: PLÁSTICO ABS EM POLICARBONATO; BRANCO; INSTALAÇÃO EM PAREDE COM BUCHAS REF.: JACKWAL OU SIMILAR PORTA PAPEL HIGIÊNICO: EMBUTIDO EM PAREDE (SANITÁRIO PCD) SIFÃO: COTO DE LAVATÓRIO 1X1 ½ REF.: DECA, CROMADO, Cód 386282 OU SIMILAR PARAFUSO DE FIXAÇÃO DE LAVATÓRIO, REF.: DECA, CROMADO, Cód: SP 07.01, OU SIMILAR BANCADAS: EM GRANITO BRANCO SIENA - ESP=2 CM, NO MESMO MATERIAL E PARTE INTEGRANTE DA BANCADA, FRONTISPIÇOS 10 cm (SANITÁRIOS MASCULINO E FEMININO) LAVATÓRIO: LOUÇA; SEMI ENCAIXE QUADRADA; COM MESA E BOJO CÂNCAVO, COR BRANCA ref. DECA L 930.17.
COPA CUBA: CUBA EM AÇO INOX - REF.: RIVA 47x32x14.5 CS1 BRILHO, DOCOL, - CÓDIGO: 017004CJ OU SIMILAR TORNEIRA: BICA DE MESA, MÓVEL, 90°, ACIONAMENTO POR ALAVANCA, REF.: LÓGICA DOCOL, Cód.: 01138106 OU SIMILAR. ACABAMENTO PARA REGISTROS: REF.: LÓGICA DOCOL OU SIMILAR VÁLVULA DE ESCOAMENTO: PARA COZINHA 4 1/2" REF.: DOCOL, CÓDIGO: 987800 OU SIMILAR. SIFÃO: COTO PARA COZINHA, CROMADO, REF.: DOCOL, CÓDIGO: 0061006 OU SIMILAR BANCADA: EM GRANITO BRANCO SIENA, - ESP=2 CM, NO MESMO MATERIAL E PARTE INTEGRANTE DA BANCADA, FRONTISPIÇOS 10 cm BANCADA SECA: EM PEDRA GRANITO BRANCO SIENA, - ESP = 2 CM
CARPINTARIA PORTAS: CHARNEIRA EM MADEIRA TOTALMENTE PREENCHIDAS INSTALADAS DE FORMA QUE NÃO HAJAM FRESTAS; PINTURA; ESMALTE SINTÉTICO, BRANCO NEVE. ADUELAS: ESPESSURA IDÊNTICA AS DIMENSÕES DA PAREDE, PEÇAS NIVELADA E ENQUADRAMENTOS EM ÂNGULOS DE 90°; EXECUTAR REBAIXO LARG. 3mm, PROFUNDIDADE 6mm; PINTURA, ESMALTE SINTÉTICO, BRANCO NEVE. ALSARES: NIVELAMENTO E ENQUADRAMENTOS EM ÂNGULOS DE 90°, CORTE PARA ENCAIXES 45°, LARG. 5cm; PINTURA, ESMALTE SINTÉTICO, BRANCO NEVE. PINTURA SOBRE CARPINTARIA: PINTURA BRANCO NEVE; PREPARAÇÃO PARA PINTURA REMOVER MANCHAS DE GORDURA, POEIRA, ÓLEOS ETC.; SECAR TOTALMENTE; LIXAR COM GRANAS 240 a 300; APLICAR MASSA REGULARIZADORA PARA MADEIRA; APLICAR ZARCÃO DILUÍDO COM 10% a 15% EM ÁGUARÁIS EM ÚNICA DEMÃO COM ROLO DE ESPUMA OU PINCEL; SECAR 12 HORAS; LIXAR COM GRANA 240; REMOVER O PÓ; APLICAR COM PISTOLA, DUAS A TRÊS DEMÃOS DE ESMALTE SINTÉTICO BRANCO ACETINADO, DILUENTE A 30%; PRESSÃO DO AR 30 a 35lbp/ps2. ACESSÓRIOS: EM INSTALAÇÕES DE PORTAS E ADUELAS; EXECUÇÃO DE FORMA QUE NÃO HAJAM FRESTAS; INSTALAR BORRACHAS DE VEDAÇÃO EM TODO REQUADRO DA PORTA; BRANCA; REF.: VEDAR. ACESSÓRIOS: KIT DE TRILHO EM AÇO PARA PORTA L DE CORRER 1,86M
DIVISÓRIAS DIVISÓRIAS EM GESSO: SIVI: SISTEMAS DE VEDAÇÕES VERTICAIS INTERNAS NÃO ESTRUTURAIS; FIXAR NO FUNDO DA LAJE OU VIGA E NO PISO ALINHAMENTO COM PILARES, VIGAS OU ALVENARIAS: OPÇÕES: DESNÍVEL MÍNIMO DE 2,5cm, COLAGEM DA CHAPA DE GESSO SOBRE ELEMENTO ESTRUTURAL, INSTALAR UM "BIT" NA TRANSIÇÃO DIVISÓRIAS EM GESSO ACARTONADO: TIPO DRYWALL RU ; UMA CHAPA DE CADA LADO, ESTRUTURAS METÁLICAS FIXADAS POR BUCHA E FINCA PINOS EM ESTRUTURAS, PISOS OU PAREDES; USAR FITA DE ISOLAMENTO NO ENCONTRO ENTRE PISO, PILARES, ALVENARIAS, LAJE DE TETO, VIGAS, OUTRAS DIVISÓRIAS; MOLDO ACÚSTICO EM LAJE DE ROCHA, ESPESSURA FINAL SEM INJUIF ou similar; PEÇAS DE ARREIMATE; MASSA PARA TRATAMENTO DA JUNTAS; ENCONTRO ENTRE CHAPAS; ENCONTRO ENTRE CHAPAS E ALVENARIAS E ESTRUTURAS DE CONCRETO; E TRATAMENTO DAS CABEÇAS DE PARAFUSOS; Ref. KAUF FASTFIX-BR; KNAUFF READY-BR; FITA DE CANTO A BASE DE PAPEL, COM DUAS TIRAS DE REFORÇO EM ALUMÍNIO. PEÇAS DE ARREIMATE: MASSA PARA TRATAMENTO DA JUNTAS; ENCONTRO ENTRE CHAPAS; ENCONTRO ENTRE CHAPAS E ALVENARIAS E ESTRUTURAS DE CONCRETO; E TRATAMENTO DAS CABEÇAS DE PARAFUSOS; Ref. KAUF FASTFIX-BR; KNAUFF READY-BR; FITA DE CANTO A BASE DE PAPEL, COM DUAS TIRAS DE REFORÇO EM ALUMÍNIO
FORRO FORRO DE GESSO: REPAROS NO FORRO EXISTENTE



FUNDAÇÃO DER - RJ

PROJETO: EDIFÍCIO SEDE FUNDERJ- SOBRELOJA AV. PRESIDENTE VARGAS, 1100	APL FOLHA: 02 /04 DATA: 25/03 ESCALA: 1:50 REVISÃO: 01
DESCRIÇÃO: PROJETO DE ARQUITETURA PLANTA BAIXA - EXECUTIVO	Nº. DER - RJ: 04557-0016-DES-015-0002



1 PLANTA BAIXA - EXECUTIVO
ESCALA 1:50

NOTAS

LEGENDA

REVISÕES

OBSERVAÇÕES

- 1- PARA EXECUÇÃO NÃO USAR LEITURA EM ESCALA, EM CASO DE DÚVIDA CONSULTAR A FISCALIZAÇÃO.
- 2- A SEÇÃO DOS PILARES EXISTENTES VARIA DE ACORDO COM O PAVIMENTO E REVESTIMENTOS EXISTENTES APLICADOS.
- 3- POR SE TRATAR DE OBRA DE REFORMA, ANTERIOR A EXECUÇÃO, TODAS AS MEDIDAS DEVERÃO SER CONFERIDAS NO LOCAL.
- 4- BONECAS DE PORTAS EM ALVENARIAS E DIVISÓRIAS DE GESSO ACARTONADO, QUANDO NÃO COTADAS, DEVERÃO SER EXECUTADAS CM 10cm;
- 5- MODIFICAÇÕES, ACRESCIMOS OU DECRESCIMOS CONSULTAR A FISCALIZAÇÃO DA OBRA
- 6- AO TÉRMINO DAS OBRAS EXECUTAR "AS BUILT" COM A TRANSFERÊNCIA DE TODAS AS ALTERAÇÕES REALIZADAS DE FORMA FIDEDIGNA EM NOVO JOGO DE PLANTAS

ESTA FOLHA É PROPRIEDADE DA FUNDAÇÃO DER-RJ E SEU CONTEÚDO NÃO PODE SER COPIADO OU REVELADO A TERCEIROS. A LIBERAÇÃO OU APROVAÇÃO DESTA DOCUMENTO NÃO EXIME A DETALHISTA DE SUA RESPONSABILIDADE SOBRE O MESMO.

SIMBOLOGIAS

- SENTIDO DE COLOCAÇÃO DO PISO/PAREDE
- NÍVEL ACABADO EM PLANTAS BAIXAS
- NÍVEL ACABADO EM CORTES E VISTAS

- SÍMBOLO DE DETALHE
- SÍMBOLO DE CORTE

- ESTRUTURA
- ALVENARIA
- DIVISÓRIA DRYWALL RU
- DIVISÓRIA NAVAL

RESPONSÁVEIS

PROJ.: JENNIPHER O'QUEIRA - CAU A157711-5	
DES.: BEATRIZ VASCONCELOS - CAU 256898-5	
VERIF.: ISABELLE LEAL - CREA-RJ 2019109147	



ESPECIFICAÇÕES E REFERÊNCIAS
EQUIPAMENTOS SANITÁRIOS
TORNEIRA: PARA LAVATÓRIO DE BANHEIRO, DE MESA, AUTOMÁTICA BICA BAIXA DOCOL PRESSMATIC COMPACT CROMADO. TORNEIRA: PARA LAVATÓRIO DE BANHEIRO DE PISO NAVE BENEFIT COM ALAVANCA, CROMADO, DOCOL, Cód. 01193006. BACA CONVENCIONAL: PARA CAXA ACOPLADA, REF.: DECA, MODELO IZY, COR BRANCO; P-111-17, OU SIMILAR; CONJUNTO DE FIXAÇÃO PARA BACA REF.: DECA, CÓDIGO SP 121.01, OU SIMILAR ASSENTO SANITÁRIO: REF. ASSENTO PLASTICO COM SLOW CLOSE PARA BACAS IZY, DECA, COR BRANCO, CÓDIGO AP 165.17 OU SIMILAR BACA SANITÁRIA: KIT DE BACA COM CAXA ACOPLADA E ITENS DE INSTALAÇÃO REF.: ASSENTO PP SOFTCLOSE ACESSO CONFORT, CELITE CROMADO: 1317230011300 OU SIMILAR (SANTÁRIO PCD) BARRAS DE APOIO: BARRA LATERAL, FIXA 80 Cm, REF.: DECA, AÇO POLIDO, CÓDIGO 2375.1080 / BARRA DE APOIO 70cm, REF.: CONFORTE, DECA, AÇO POLIDO, CÓDIGO 2375.0070 / BARRA DE APOIO 48cm, REF.: CONFORTE, DECA, AÇO POLIDO, CÓDIGO 2310.040 OU SIMILAR LAVATÓRIO: LAVATÓRIO, SUSPENSÃO DE CANTO, REF.: IZY, BRANCO, DECA, CÓDIGO 1.101.17, OU SIMILAR (SANTÁRIO PCD) CONJUNTO DE FIXAÇÃO: KIT DE FIXAÇÃO PARA LAVATÓRIO, REF.: DECA, CÓDIGO SP 121.01, OU SIMILAR VÁLVULA DE ESCOAMENTO: PARA LAVATÓRIO/CUBA REF.: CLICK CROMADO, REF.: DECA, CÓDIGO 1602 OU SIMILAR (TODOS OS LAVATÓRIOS). TUBO DE LIGAÇÃO PARA BACA SANITÁRIA, REF.: DECA, CROMADO, CÓDIGO 19680, OU SIMILAR DUCHA HIGIÊNICA: REGISTRO DE PRESSÃO E DERIVAÇÃO, ENTRADA HORIZONTAL PARA INSTALAÇÃO EM PAREDE, ACOINAMENTO ALAVANCA, REF.: DOCOL Nova LOGICA, ACABAMENTO CROMADO, CÓDIGO 01137306, OU SIMILAR LIGAÇÃO FLEXÍVEL: LIGAÇÃO FLEXÍVEL 4CM, REF.: DECA, METAIS, MALHA DE AÇO CROMADA, CÓDIGO 4607.C.040 OU SIMILAR ACABAMENTO PARA REGISTROS: REFERÊNCIA: LOGICA DOCOL, OU SIMILAR VÁLVULA DE ESCOAMENTO PARA LAVATÓRIO: FECHAMENTO AUTOMÁTICO, CROMADA, REF.: DOCOL, Cód.: 2574 C PORTA PAPEL HIGIÊNICO: CROMADO, MULTIFUNÇÕES ABE EM POLICARBONATO, BRANCO; INSTALAÇÃO EM PAREDE COM BUCHAS, REF.: JACWAL, DISPENSADOR DE SABONETE LÍQUIDO: PLÁSTICO ABE EM POLICARBONATO, BRANCO; INSTALAÇÃO EM PAREDE COM BUCHAS, REF.: JACWAL, DISPENSADOR DE PAPEL TOALHA: PLÁSTICO ABE EM POLICARBONATO, BRANCO; INSTALAÇÃO EM PAREDE COM BUCHAS REF.: JACWAL, OU SIMILAR PORTA PAPEL HIGIÊNICO: EMBUTIDO EM PAREDE (SANTÁRIO PCD) SIFÃO: COPO DE LAVATÓRIO 1X1 1/2 REF.: DECA, CROMADO, Cód 385282 OU SIMILAR PARAFUSO DE FIXAÇÃO DE LAVATÓRIO REF.: DECA, CROMADO, Cód SP 7.01, OU SIMILAR BANCADAS: EM GRANITO BRANCO SIENA ESP-2 CM, NO MESMO MATERIAL E PARTE INTEGRANTE DA BANCADA, FRANTISPOIS 10 cm (SANTÍRIOS MASCLINO E FEMININO) LAVATÓRIO: LOUÇA, SEM ENCAIXE QUADRADA, COM MESA E BOJO CÔNCAVO, COR BRANCA REF.: DECA L.930.17.
COPA
CUBA: CUBA EM AÇO INOX, REF.: 7V 47x32x14,5 CM S3 BRILHO, DOCOL, CÓDIGO 07004CU OU SIMILAR TORNEIRA: BICA DE MESA, MOVEL, 30x10x10 CM, INSTALAÇÃO POR ALAVANCA, REF.: LOGICA DOCOL, Cód. 01138106 OU SIMILAR ACABAMENTO PARA REGISTROS: REF.: LOGICA DOCOL, OU SIMILAR VÁLVULA DE ESCOAMENTO: PARA COZINHA 4 1/2", REF.: DOCOL, CÓDIGO: 987800 OU SIMILAR SIFÃO: COPO PARA COZINHA, CROMADO, REF.: DOCOL, CÓDIGO: 00661006 OU SIMILAR BANCADA: EM GRANITO BRANCO SIENA, ESP-2 CM, NO MESMO MATERIAL E PARTE INTEGRANTE DA BANCADA, FRANTISPOIS 10 cm BANCADA SECA: EM PEDRA GRANITO BRANCO SIENA, ESP= 2 CM
CARPINTARIA
PORTAS: CHARNEIRA EM MADEIRA TOTALMENTE PREENCHIDAS INSTALADAS DE FORMA QUE NÃO HAJAM FRESTAS, PINTURA, ESMALTE SINTÉTICO, BRANCO NEVE; ADELASES: ESPESSURA IDÊNTICA ÀS DIMENSÕES DA PAREDE, PEÇAS INCLIVAS E ENQUADRAMENTOS EM ÂNGULOS DE 90º; EXECUTAR REBAIXO LARG. 3cm, PROFUNDIDADE 6mm; PINTURA, ESMALTE SINTÉTICO, BRANCO NEVE. ALISARES: NIVELAMENTO E ENQUADRAMENTOS EM ÂNGULOS DE 90º, CORTE PARA ENCAIXES 49S, LARG. 5cm; PINTURA, ESMALTE SINTÉTICO, BRANCO NEVE. PINTURA SOBRE CARPINTARIA: PINTURA BRANCA NEVE; PREPARAÇÃO PARA PINTURA: REMOVER MANCHAS DE GORDURA, POEIRA, ÓLEOS ETC; SECAR TOTALMENTE; LIXAR COM GRANULOS 240 e 360; APLICAR MASSA REGULARIZADORA PARA PINTURA; APLICAR ZARÇÃO DILUÍDO COM 10% a 15% EM ÁGUARAS EM UNICA, DEIXAR EM CIMA DE ESPUMA OU PINCEL, SECAR 12 HORAS; LIXAR COM GRANUL 240; REMOVER O PO, APLICAR COM PINTILA, E LIXAR A TRÊS DEMOS DE ESMALTE SINTÉTICO BRANCO ACETINADO, DILUENTE A 30%, PRESSÃO DO AR 30 a 35Psi/m². ACESSÓRIOS: EM INSTALAÇÕES DE PORTAS E ADELASES; EXECUÇÃO DE FORMA QUE NÃO HAJAM FRESTAS; INSTALAR BORRACHAS DE VEDAÇÃO EM TODO REQUEDRO DA PORTA; BRANCA, REF.: VEDAR. ACESSÓRIOS: KIT DE TRILHO EM AÇO PARA PORTA DE CORRER 1.68M
DIVISÓRIAS
DIVISÓRIAS EM GESSO: SIV, SIVS: SISTEMAS DE VEDAÇÕES VERTICAIS INTERNAS NÃO ESTRUTURAIS; FIXAR NO FUNDO DA LAJE OU VIGA E NO PISO ALINHAMENTO COM PILARES, VIGAS OU ALVENARIAS; OPERAÇÕES: DESMILMO DE 2,5cm, COLAGEM DA CHAPA DE GESSO SOBRE ELEMENTO ESTRUTURAL, INSTALAR EM 10% A 15% EM ÁGUARAS DIVISÓRIAS EM GESSO ACETONADO: TYP DRYWALL, R/L: UMA CHAPA DE CADA LADO, ESTRUTURAS METÁLICAS FIXADAS POR BUJA E FICAPINOS EM ESTRUTURAS, PISOS OU PAREDES; USAR FITA DE ISOLAMENTO NO ENCONTRO ENTRE PISOS, PILARES, ALVENARIAS, LAJE E TETO, VIGAS, OU OUTRAS DIVISÓRIAS; MOLO ACÚSTICO EM LÂ DE ROCHA; ESPESSURA FIM, PINTURA 12cm, REF. KNAUF ou similar, PEÇAS DE ARREMETE: MASSA PARA TRATAMENTO DA JUNTAS; ENCONTRO ENTRE CHAPAS; ENCONTRO ENTRE CHAPAS E ALVENARIAS E ESTRUTURAS DE CONCRETO; E TRATAMENTO DAS CABECAS DE PARAFUSOS; REF. KAUF FASTFIX-BR; KNAUFF READY-BR; FITA DE CANTO À BASE DE PAPEL, COM DIAS TIRAS DE REFORÇO EM ALUMÍNIO PEÇAS DE ARREMETE: MASSA PARA TRATAMENTO DA JUNTAS; ENCONTRO ENTRE CHAPAS; ENCONTRO ENTRE CHAPAS E ALVENARIAS E ESTRUTURAS DE CONCRETO; E TRATAMENTO DAS CABECAS DE PARAFUSOS; REF. KAUF FASTFIX-BR; KNAUFF READY-BR; FITA DE CANTO À BASE DE PAPEL, COM DIAS TIRAS DE REFORÇO EM ALUMÍNIO

NOTAS		LEGENDA		REVISÕES		OBSERVAÇÕES		FUNDAÇÃO DER - RJ	
1- PARA EXECUÇÃO NÃO USAR LEITURA EM ESCALA, EM CASO DE DÚVIDA CONSULTAR A FISCALIZAÇÃO; 2- A SEÇÃO DOS PILARES EXISTENTES VARIA DE ACORDO COM O PAVIMENTO E REVESTIMENTOS EXISTENTES APLICADOS; 3- POR SE TRATAR DE OBRA DE REFORMA, ANTERIOR A EXECUÇÃO, TODAS AS MEDIDAS DEVERÃO SER CONFERIDAS NO LOCAL; 4- BOMBAS DE PORTAS EM ALVENARIAS E DIVISÓRIAS DE QUANDO NÃO COTADAS, DEVERÃO SER EXECUTADAS CM 10cm; 5- MODIFICAÇÕES, ACRESCIMOS OU DECREMENTOS CONSULTAR A FISCALIZAÇÃO DA OBRA; 6- AO TÉRMINO DAS OBRAS EXECUTAR "AS BUILT" COM A TRANSFERÊNCIA DE TODAS AS ALTERAÇÕES REALIZADAS DE FORMA FIDEGINDA EM NOVO JOGO DE PLANTAS		SIMBOLOGIAS ↑ → ↗ SENTIDO DE COLOCAÇÃO DO PISO/PAREDE + 0.07m NÍVEL ACABADO EM PLANTAS BAIXAS + 0.07m NÍVEL ACABADO EM CORTES E VISTAS 00 DO-00 SÍMBOLO DE DETALHE NÚMERO DO DESENHO DETALHADO NÚMERO DA PRANCHA QUE CONTEM O DESENHO EM ESCALA AMPLIADA 00 EX-00 SÍMBOLO DE CORTE NÚMERO DO DESENHO NA PRANCHA NÚMERO DA PRANCHA QUE CONTEM O CORTE ESTRUTURA ALVENARIA DIVISÓRIA DRYWALL RU DIVISÓRIA NAVAL							



Nº. DER-RJ: 04557-0016-DES-015-0004	REVISÃO: 01
-------------------------------------	-------------

NOTAS

- 1- PARA EXECUÇÃO NÃO USAR LEITURA EM ESCALA, EM CASO DE DÚVIDA CONSULTAR A FISCALIZAÇÃO;
- 2- A SEÇÃO DOS PILARES EXISTENTES VARIA DE ACORDO COM O PAVIMENTO E REVESTIMENTOS EXISTENTES APLICADOS;
- 3- POR SE TRATAR DE OBRA DE REFORMA, ANTERIOR A EXECUÇÃO, TODAS AS MEDIDAS DEVERÃO SER CONFERIDAS NO LOCAL;
- 4- BONECAS DE FORTES EM ALVENARIA E DIVISÓRIAS DE CESSO AGOSTONADO, QUANDO NÃO COTADAS, DEVERÃO SER EXECUTADAS CM 10CM;
- 5- MODIFICAÇÕES, ACRÉSCIMOS OU DECRÉSCIMOS CONSULTAR A FISCALIZAÇÃO DA OBRA
- 6- AO TÉRMINO DAS OBRAS EXECUTAR "AS BUILT" COM A TRANSPARENCIA DE TODAS AS ALTERAÇÕES REALIZADAS DE FORMA FIDELÍGIMA EM NOVO JOGO DE PLANTAS