


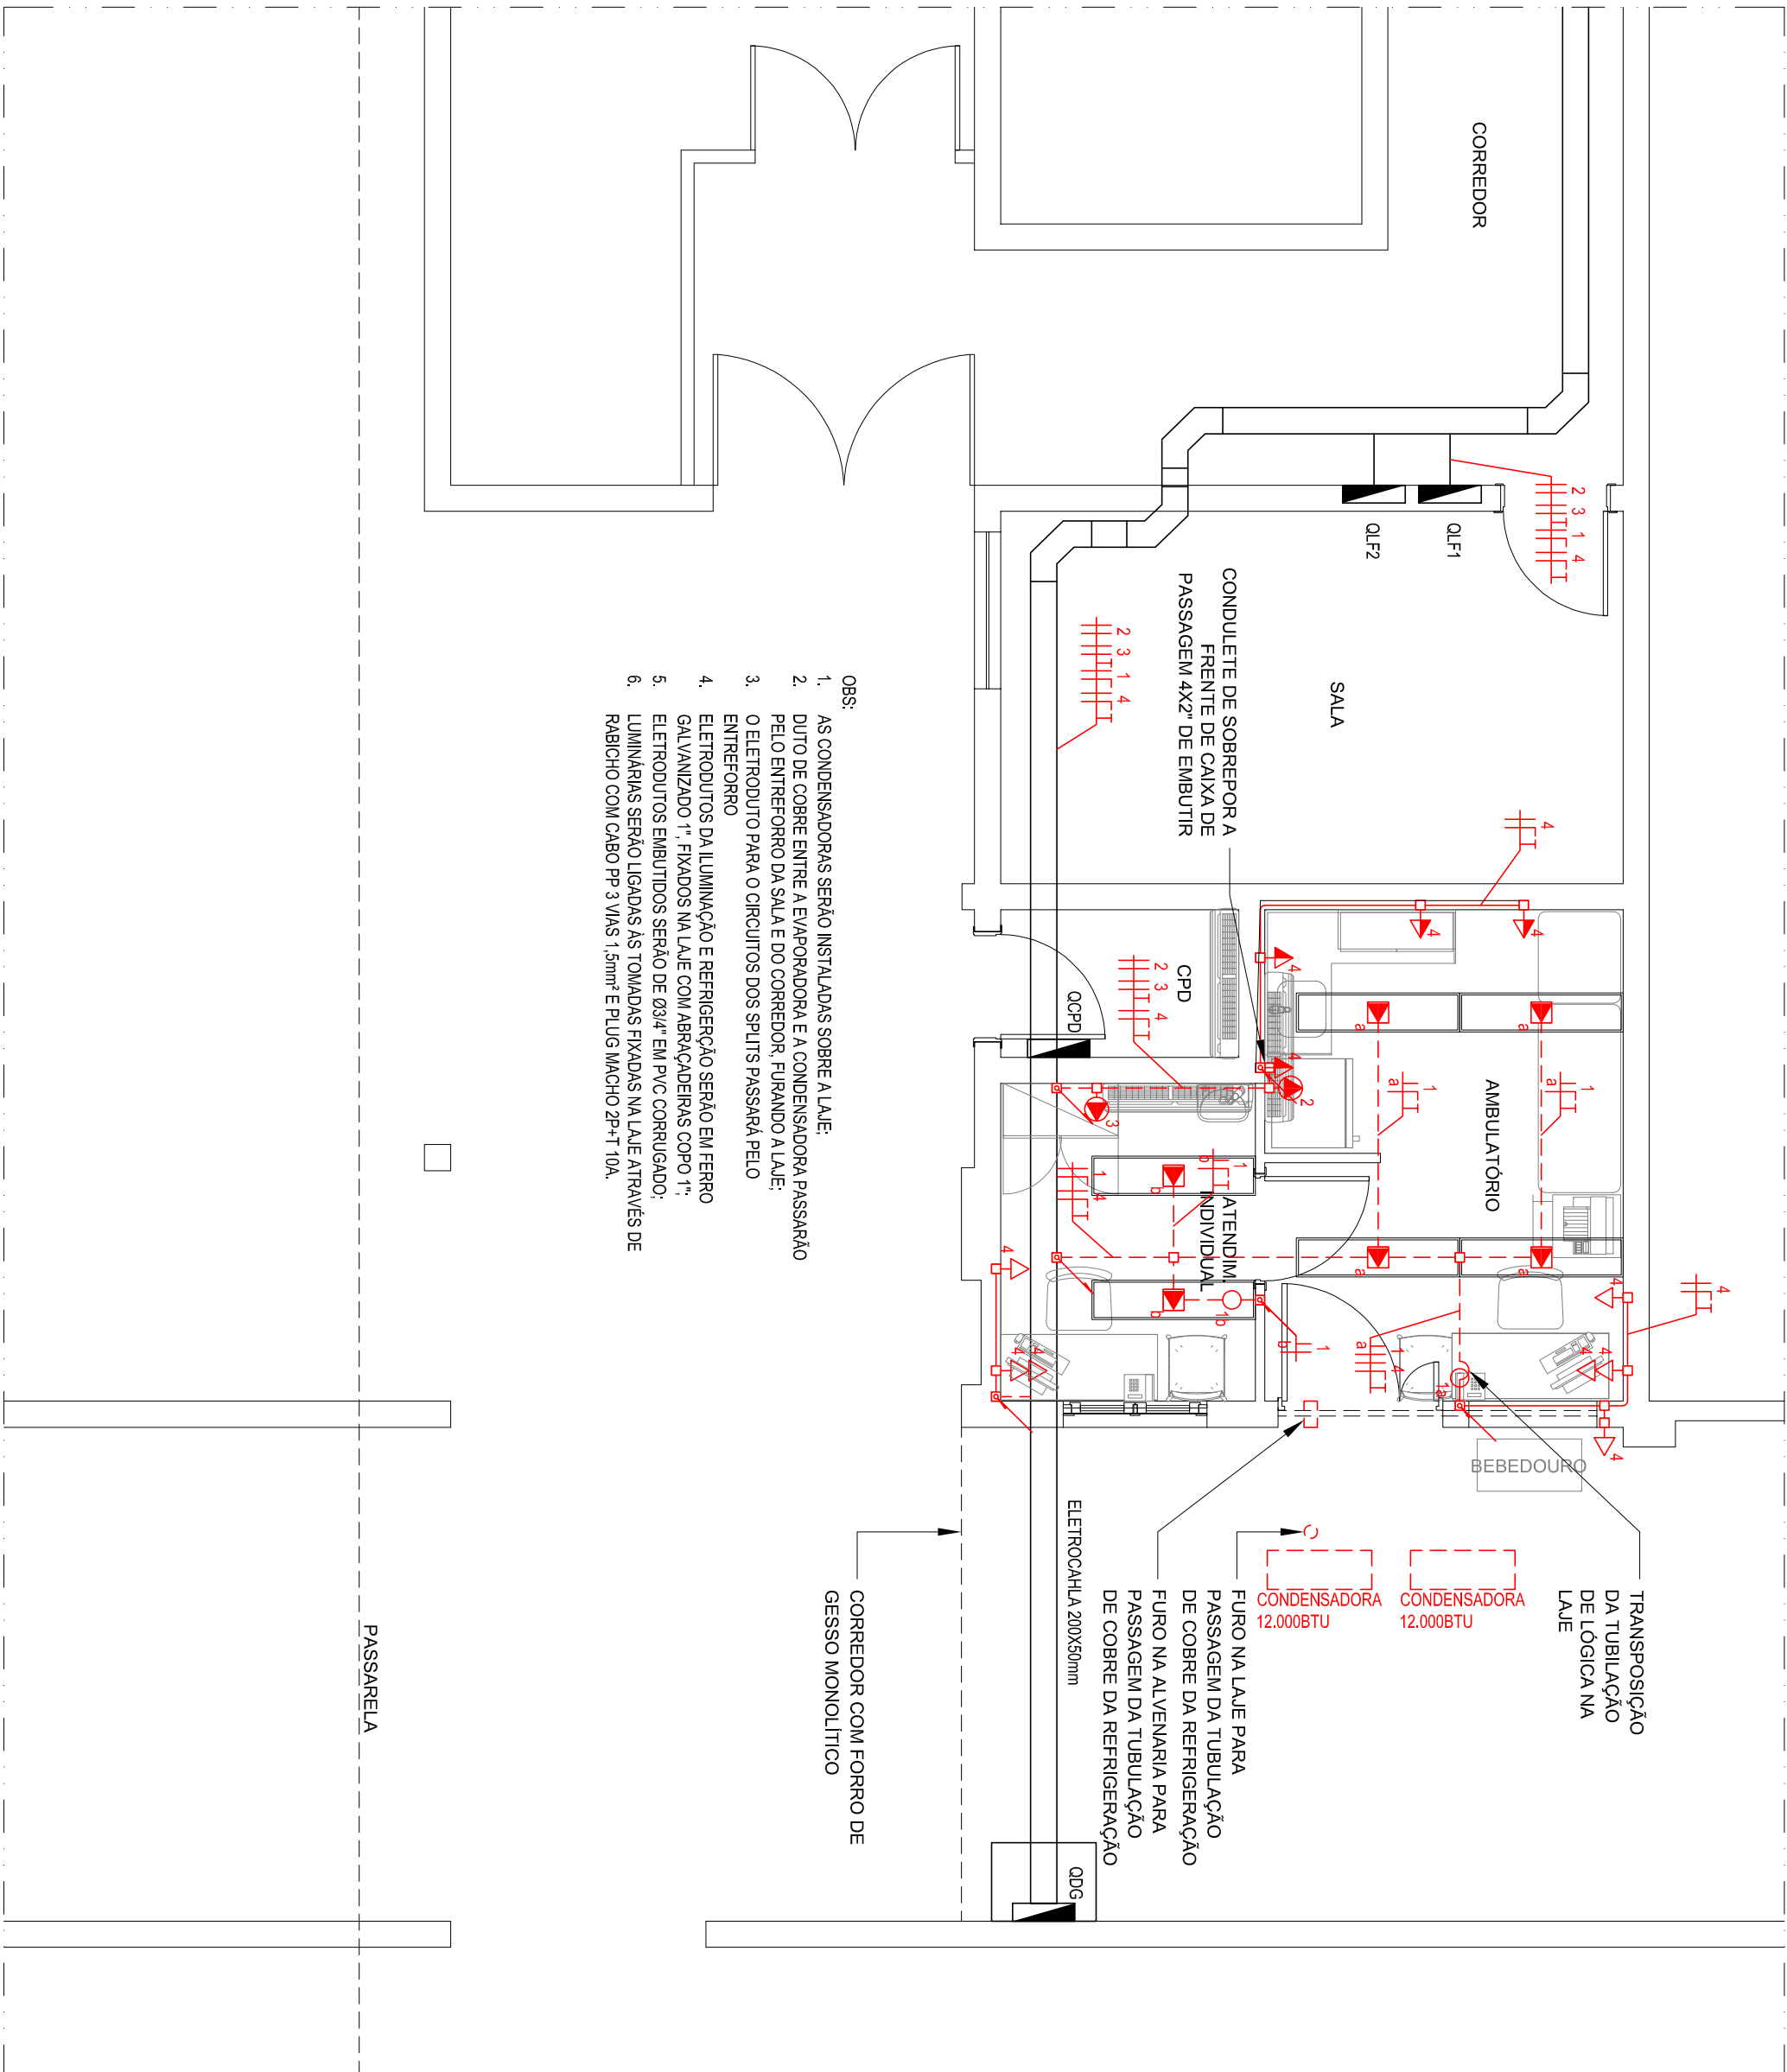

SETAGEN			
CORN	COR	PENAN	
1	PRETO	0.1	
2	PRETO	0.2	
3	PRETO	0.2	
4	PRETO	0.2	
5	PRETO	0.2	
6	PRETO	0.2	
7	PRETO	0.1	
8	8	0.05	
9	PRETO	0.1	
10	10	0.2	
11	11	0.2	
20	20	0.2	
30	30	0.2	
40	40	0.2	
44	44	0.2	
77	77	0.2	
80	PRETO	0.2	
90	90	0.2	
130	4	0.2	
140	5	0.2	
152	PRETO	0.2	
220	220	0.2	

1 PLANTA BAIXA
ESCALA 1:50

LOCAL:		FEF-BLOCO B- II PAVIMENTO-ESPAÇO SAÚDE			QUADRO:		QUE-1		CAPACIDADE DO QUADRO (W):										4877	
CIRCUITOS	ILUMINÂÇÃO (W)	TOMADAS (W)	AR COND. (W)	TOTAL (W)	FATOR DE POTÊNCIA	TOTAL (VA)	TENSÃO (V)	CORRENTE (A)	DISJUNTOR POLOS	FASES			EQUILÍBRIO DE FASES			SEÇÃO (mm²)	DESCRIÇÃO DO CIRCUITO			
	36	100	1200							A	B	C	A	B	C					
1	6			216	1	216	127	1,7	1	16	X			216			4,0	LUMINAÇÃO		
2			1	1200	0,92	1304	220	5,9	2	25	X	X		652	652		4,0	SPLIT 12.000BTU (ATENDIMENTO)		
3			1	1200	0,92	1304	220	5,9	2	25	X	X		652	652		4,0	SPLIT 12.000BTU (AMBUATÓRIO)		
4		11		1100	0,92	1196	127	9,4	1	20	X		X			1196	2,5	TUG		
TOTAL	6	11	2	3716	0,92	4020	220	10,6	3	16	X	X	X	868	1304	1848	2,5	GERAL		

LEGENDA DE ELÉTRICA			
TOMADAS, INTERRUPTORES E ACESSÓRIOS			
SÍMBOLO	DESCRIÇÃO	SÍMBOLO	DESCRIÇÃO
	TOMADA BAIXA - H=1,30		CHAVE SELETORA
	TOMADA MÉDIA - H=1,30		TOMADA DE FORÇA - H=1,30
	TOMADA ALTA - H=2,30		TOMADA DE FORÇA - H=2,30
	TOMADA NO PISO		INTERRUPTOR DE 1 SEÇÃO
	TOMADA NO TETO		INTERRUPTOR DE 2 SEÇÕES
	CURVA DE TRANSPOSIÇÃO		INTERRUPTOR DE 3 SEÇÕES
	CURVA 90° PARA ELETRODUTO		INTERRUPTOR 3W (THREE-WAY)
ILUMINAÇÃO			
SÍMBOLO	DESCRIÇÃO	SÍMBOLO	DESCRIÇÃO
	LUMINÁRIA DE EMBUTIR		PONTO DE LUZ EMBUTIDO NO TETO
	LUMINÁRIA DE SOBREPOR		PONTO DE LUZ NO TETO
	LUMINÁRIA NO CIRCUITO DE EMERGÊNCIA		PONTO DE LUZ NO CIRCUITO DE EMERGÊNCIA
	LUMINÁRIA PENDENTE		PONTO DE LUZ PENDENTE
			PONTO DE LUZ NA PAREDE (ARANDELA)
QUADROS, DUTOS E CABOS			
SÍMBOLO	DESCRIÇÃO	SÍMBOLO	DESCRIÇÃO
	QUADRO DE EMBUTIDO		ELETRODUTO ABAXO DE 1,50m
	QUADRO DE SOBREPOR		ELETRODUTO ACIMA DE 1,50m
	PERFILADO 3x3,8mm		ELETRODUTO EMBUTIDO NO PISO
	ELETROCALHA PERFURADA		CONDULETE
	SOBE		CONDUITE FLEXÍVEL TIPO SEALTUBO
	DESCE		CONDUTORES FASE, NEUTRO, TERRA E RETORNO

[illegible]