




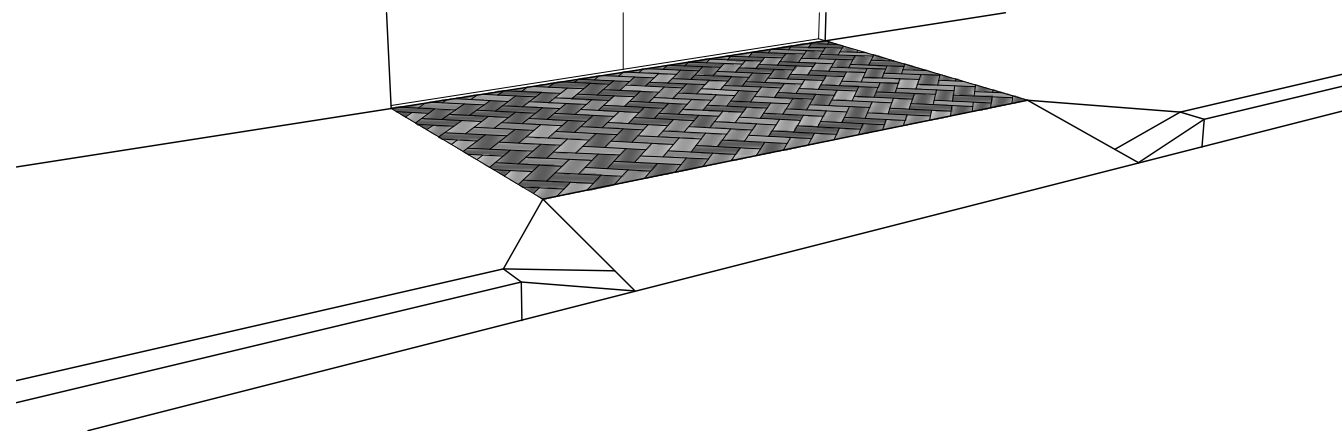


01 PERSPECTIVA – RAMPA VEÍCULO
ESCALA: 1/50

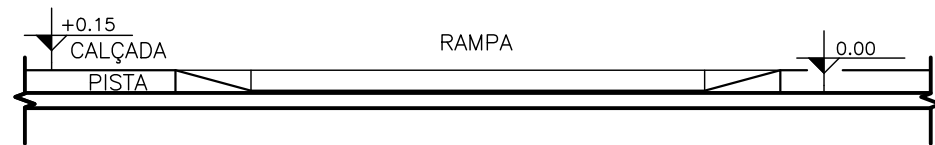


03 VISTA FRONTAL – RAMPA VEÍCULO
ESCALA: 1/50

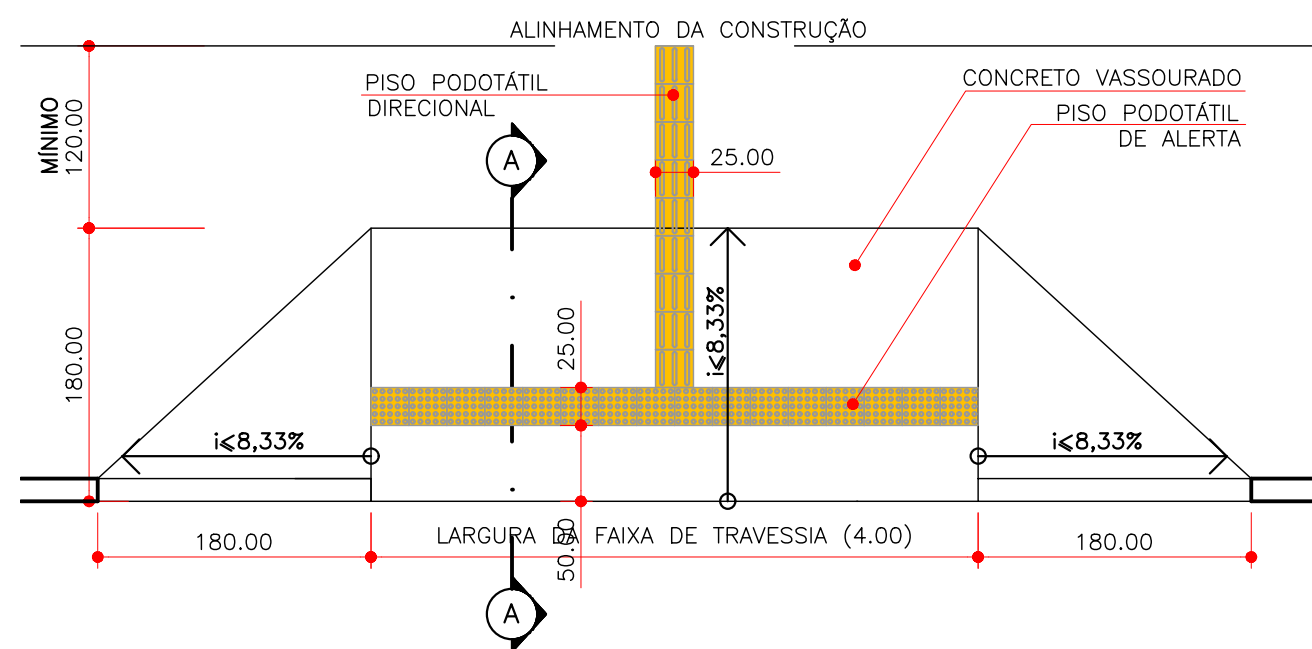


04 PLANTA BAIXA – CALÇADA REBAIXADA
ESCALA: 1/50

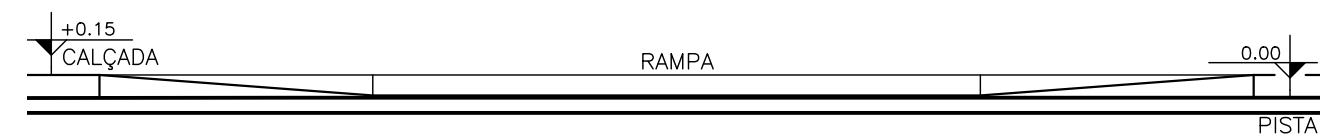


05 VISTA FRONTAL – CALÇADA REBAIXADA
ESCALA: 1/50

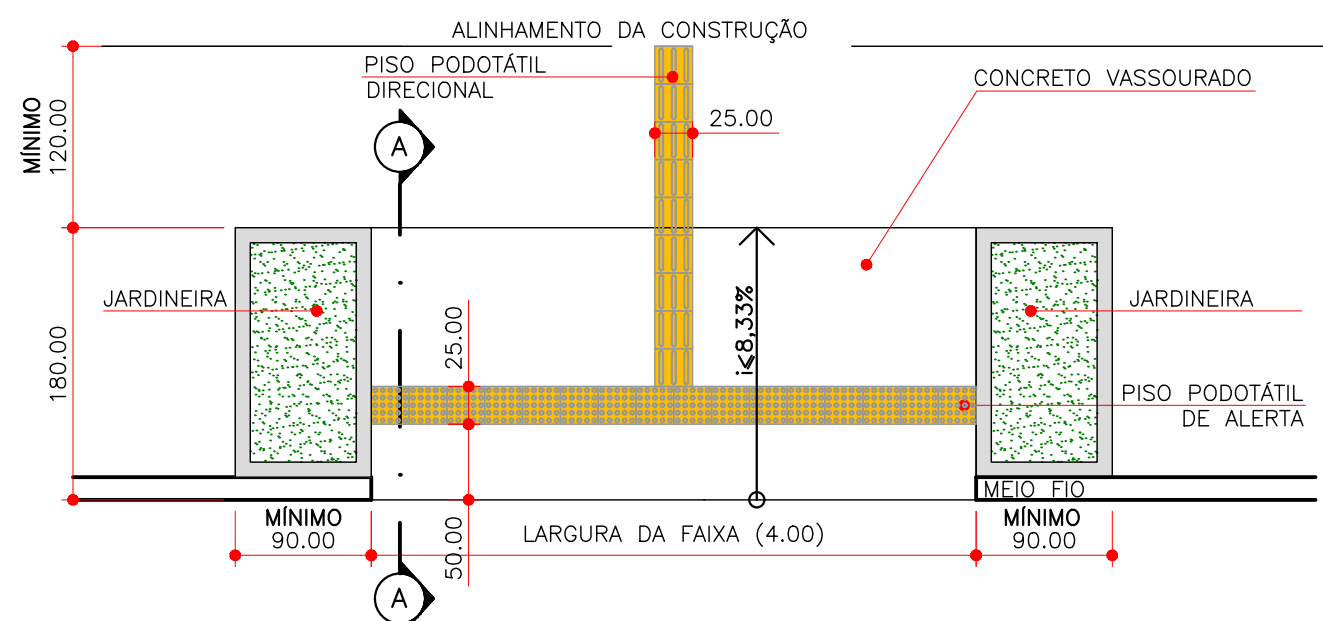


06 PLANTA BAIXA – RAMPAS COM CANTEIRO
ESCALA: 1/50

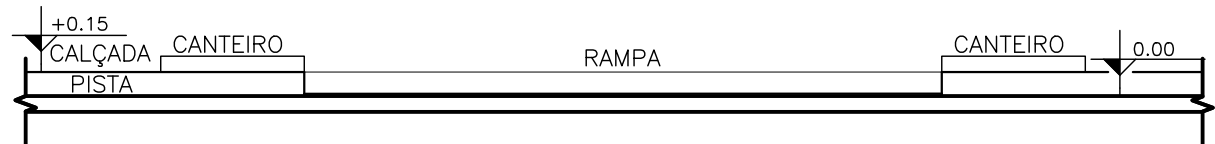


07 VISTA FRONTAL – RAMPAS COM CANTEIRO
ESCALA: 1/50

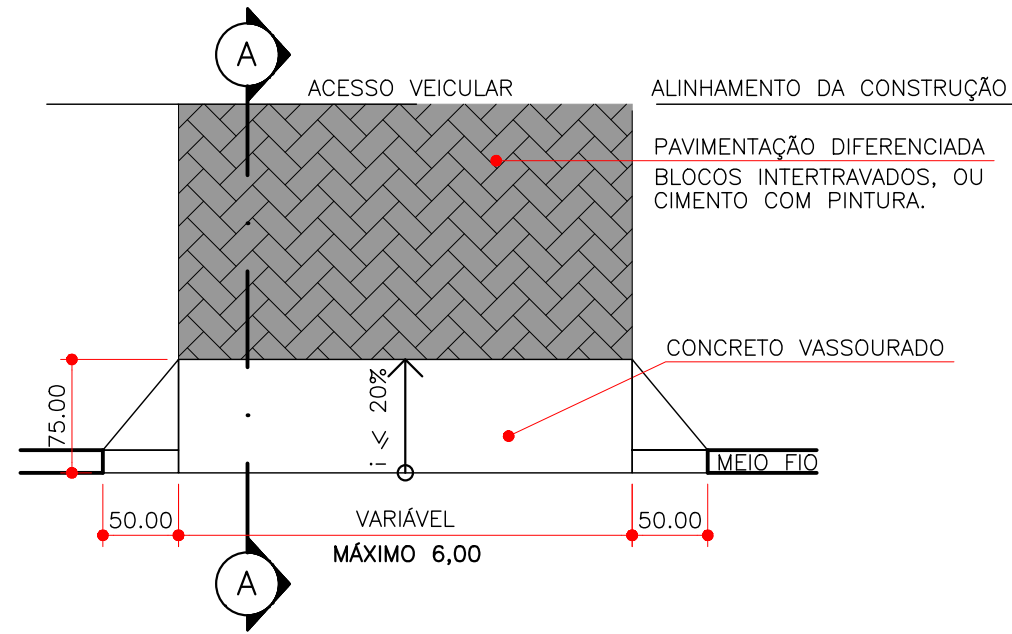


02 PLANTA BAIXA – RAMPA VEÍCULO
ESCALA: 1/50

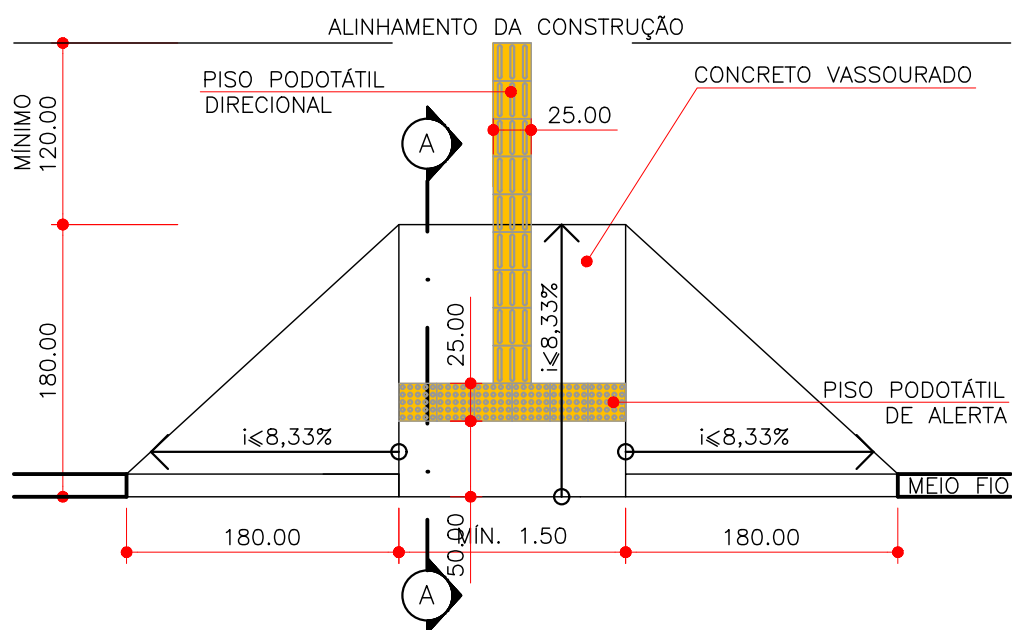


08 PLANTA BAIXA – RAMPA SIMPLES
ESCALA: 1/50

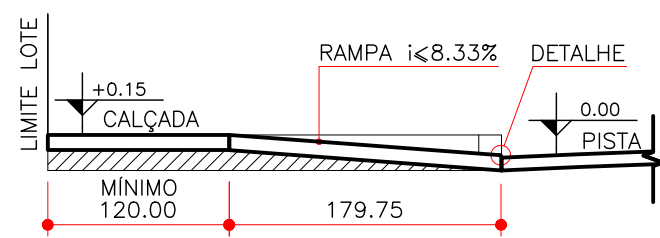


09 CORTE AA – RAMPA SIMPLES
ESCALA: 1/50

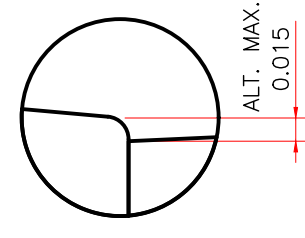


07 DETALHE – TÍPICO
ESCALA: 1/5

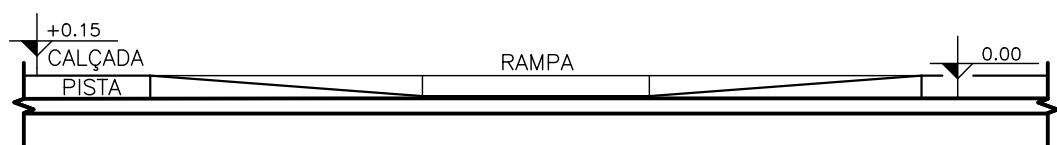

10 VISTA FRONTAL – RAMPA SIMPLES
ESCALA: 1/50

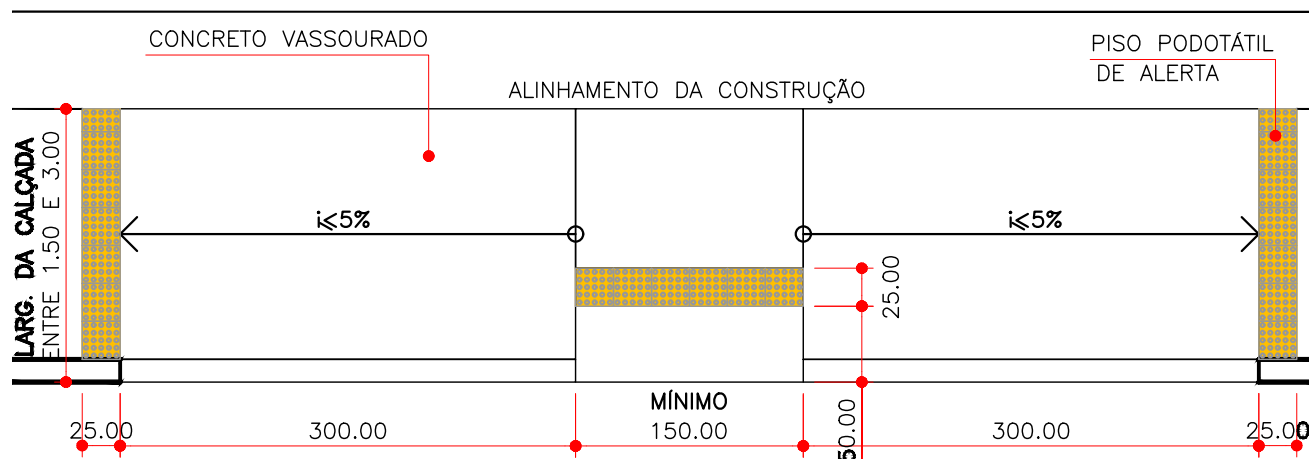

11 PLANTA BAIXA – RAMPA GERAL
ESCALA: 1/50

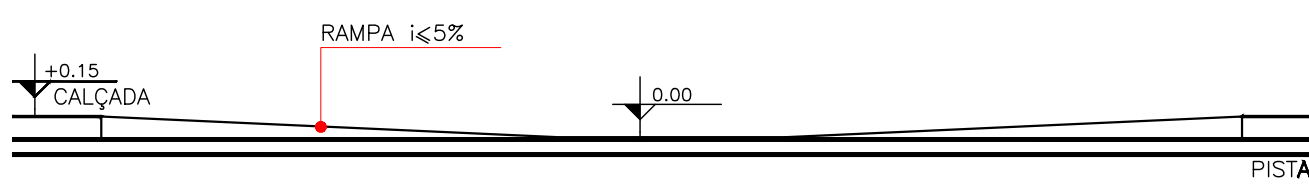

12 VISTA FRONTAL – RAMPA GERAL
ESCALA: 1/50

NOTAS

- 1 - TODAS AS DIMENSÕES E COTAS ESTÃO EM METROS, EXCETO ONDE INDICADO DE OUTRA FORMA.
- 2 - PARA GEOMÉTRICO E PAVIMENTAÇÃO, VER PROJETOS ESPECÍFICOS.
- 3 - OS DISPOSITIVOS DE DRENAGEM EXISTENTES, BEM COMO POSTES OU OUTROS MOBILIÁRIOS URBANOS, DEVERÃO SER REMANEJADOS PARA A NOVA CONFIGURAÇÃO GEOMÉTRICA.
- 4 - EM CASOS EXCEPCIONAIS, QUANDO NÃO FOR POSSÍVEL O REMANEJAMENTO DO MOBILIÁRIO URBANO, OU PARA O CASO DA EXISTÊNCIA DE ENTRADAS DE LOTES NO TRECHO DE CALÇADA A SER REBAIXADA SERÁ ADMISSÍVEL INCLINAÇÃO DE ATÉ 8,33% PARA AS RAMPAS LATERAIS.

DOCUMENTOS DE REFERÊNCIA

PARA PLANTA DE SITUAÇÃO, VER: DE-SSA-GEM-COQUF1-0001.
PARA PROJETO DE GEOMETRIA, VER: DE-SSA-GEM-COQUF1-0002 A 0005.
PARA PERFIS DE GEOMETRIA, VER: DE-SSA-GEM-COQUF1-0006 A 0008.

---	---	---		
---	---	---		
00	18/09/2026	EMIÇÃO INICIAL		
REV.	DATA	DISCRIMINAÇÃO	APROV. FIRMA	APROV. CGO
				FOLHA Nº: 09/09
PROJETO: BAIRRO MARAVILHA OESTE COQUEIRAL - FASE 1 SANTA CRUZ				
PRANCHA: PROJETO DE GEOMETRIA - DETALHES DAS RAMPAS				
RESPONSÁVEL TÉCNICO: JOSÉ AUGUSTO S. A. MELLO CREA/DF 6341/D				
COORDENADOR DE PROJETOS: BRUNO H. B. ZÓZIMO CREA/RJ 2011107453				
AUTOR DO PROJETO: BRUNO H. B. ZÓZIMO CREA/RJ 2011107453				
PROJETOS VIÁRIOS		ETAPA DE PROJETO: EXECUTIVO		
DISCIPLINA: GEOMETRIA		ESCALA: INDICADAS		
CÓDIGO: SSA - AP5		ARQUIVO: DE-SSA-GEM-COQUF1-0009_00		