


PLANTA BAIXA ATUAL
ESCALA 1:125


ESQUADRIAS				
	L	ALT	PEIT	TIPO
J1	2,40	2,00	1,40	ALUM.
J2	0,60	1,00	1,60	ALUM.
J3	2,00	1,00	1,60	ALUM.
J4	3,60	1,00	2,85	ALUM.
P1	0,80	2,10	-	MAD.
P2	0,70	2,10	-	MAD.
P3	1,80	2,10	-	ALUM.
P4	1,15	2,00	-	ALUM.
P5	1,40	2,00	-	ALUM.

LEGENDA:	
	ÁREA DE REFORMA
	PISO CERÂMICO
	REFORMA PARA PISO PVC


Áreas	
Área Reforma + Reforma Piso Cerâmico	40.50 m²
Área Reforma Piso PVC	85.00 m²
Área de Serviço	11.60 m²
Área Total	137.10 m²

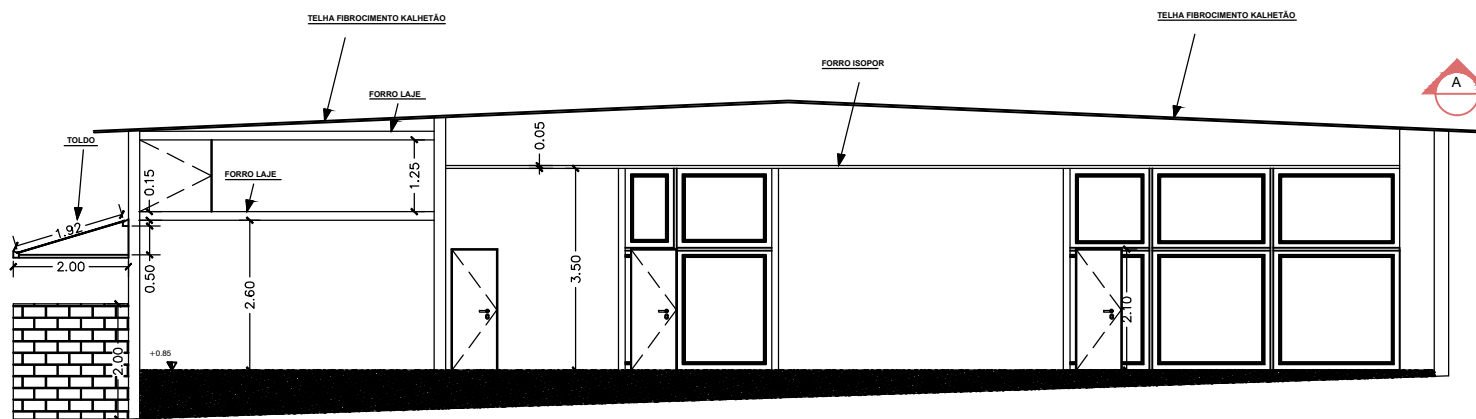


CORTA AA - APÓS A REFORMA
ESCALA 1:125

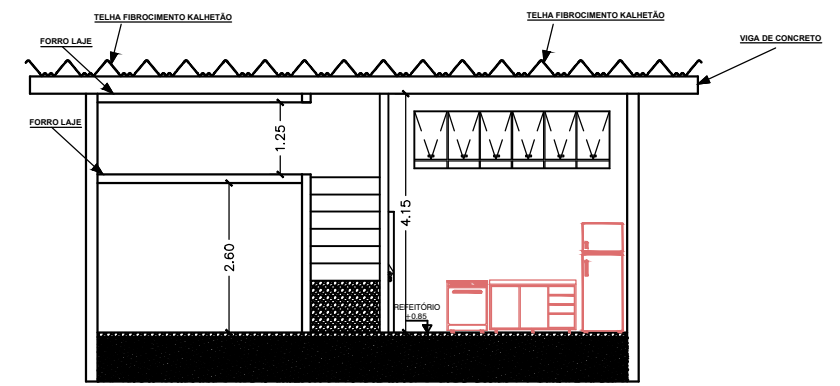

CORTA BB - ANTES DA REFORMA
ESCALA 1:125

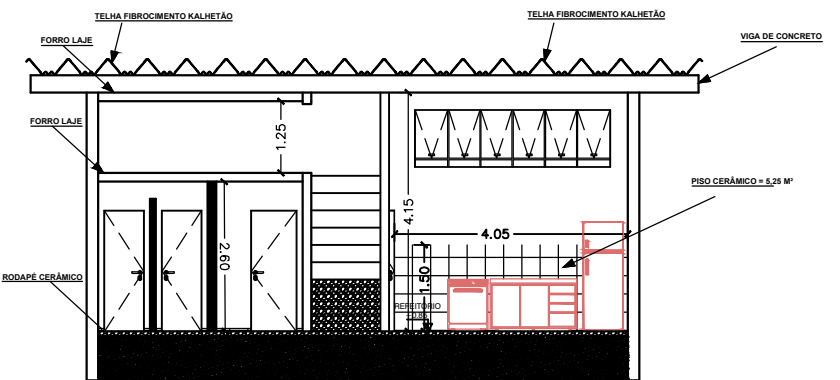

CORTA BB - APÓS A REFORMA
ESCALA 1:125

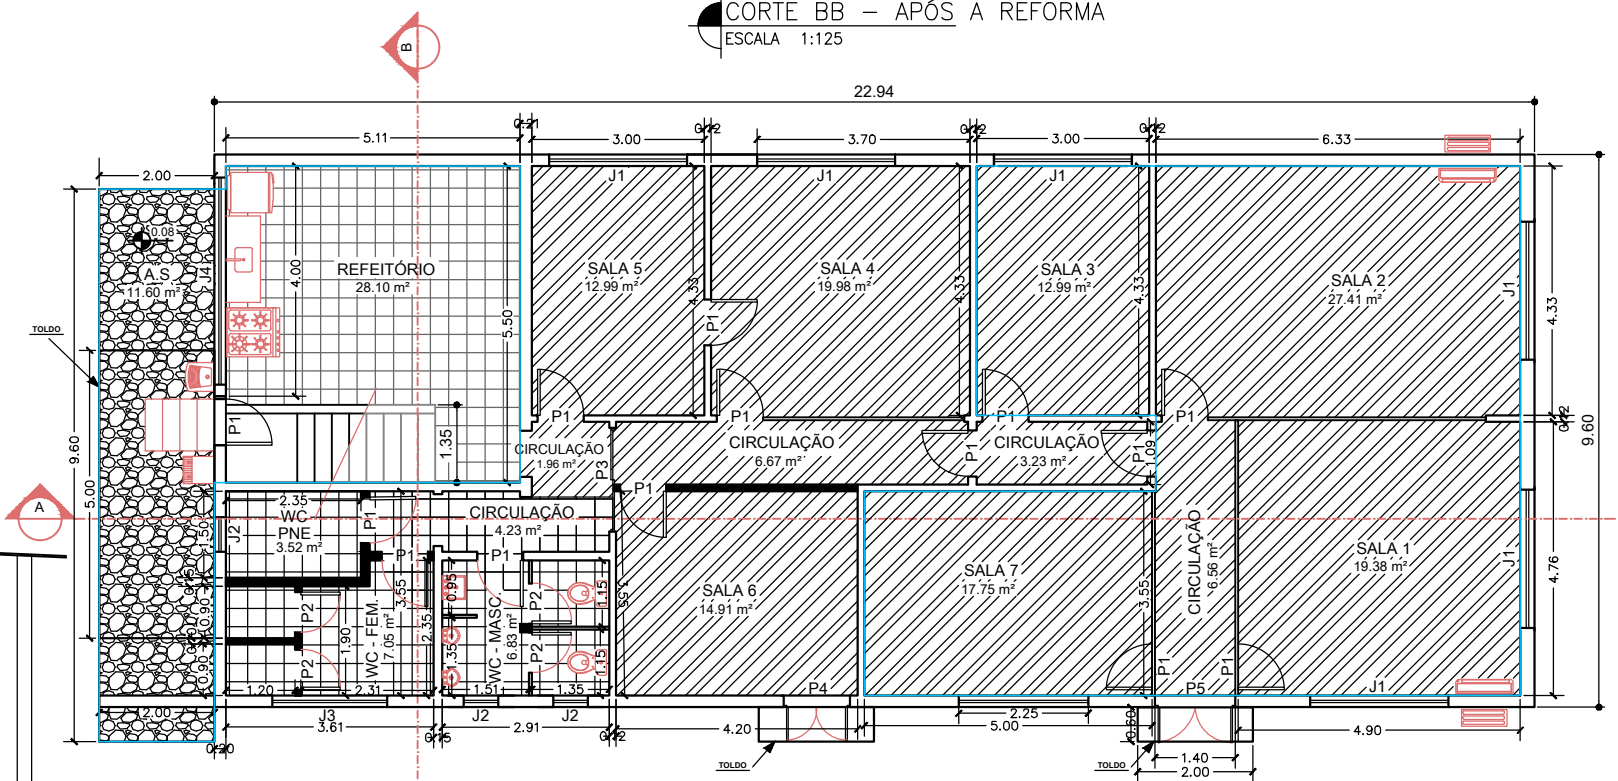

PLANTA BAIXA APÓS REFORMA
ESCALA 1:125

BLOCO - 02
PRÉDIO CO - COORDENADORIA DE OPERAÇÕES

	</
--	--	----