



FACHADA FRONTAL PRÉDIO DA REFORMA  
ESCALA 1:125

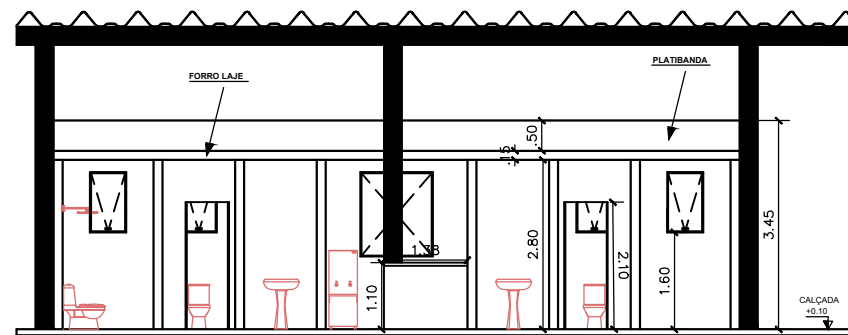

CORTE BB  
ESCALA 1:125

Áreas	
Área Reforma + Reforma Piso Cerâmico	171.80 m²
Área Reforma Piso PVC	95.58 m²
Área Total	267.38 m²

ESQUADRIAS				
	L	ALT	PEIT	TIPO
J1	0,60	1,00	1,60	ALUM.
J2	1,20	1,40	1,20	ALUM.
P1	0,80	2,20	-	VEN.
P2	0,72	2,10	-	MAD.
P3	0,82	2,10	-	MAD.
P4	0,90	2,10	-	ALUM.

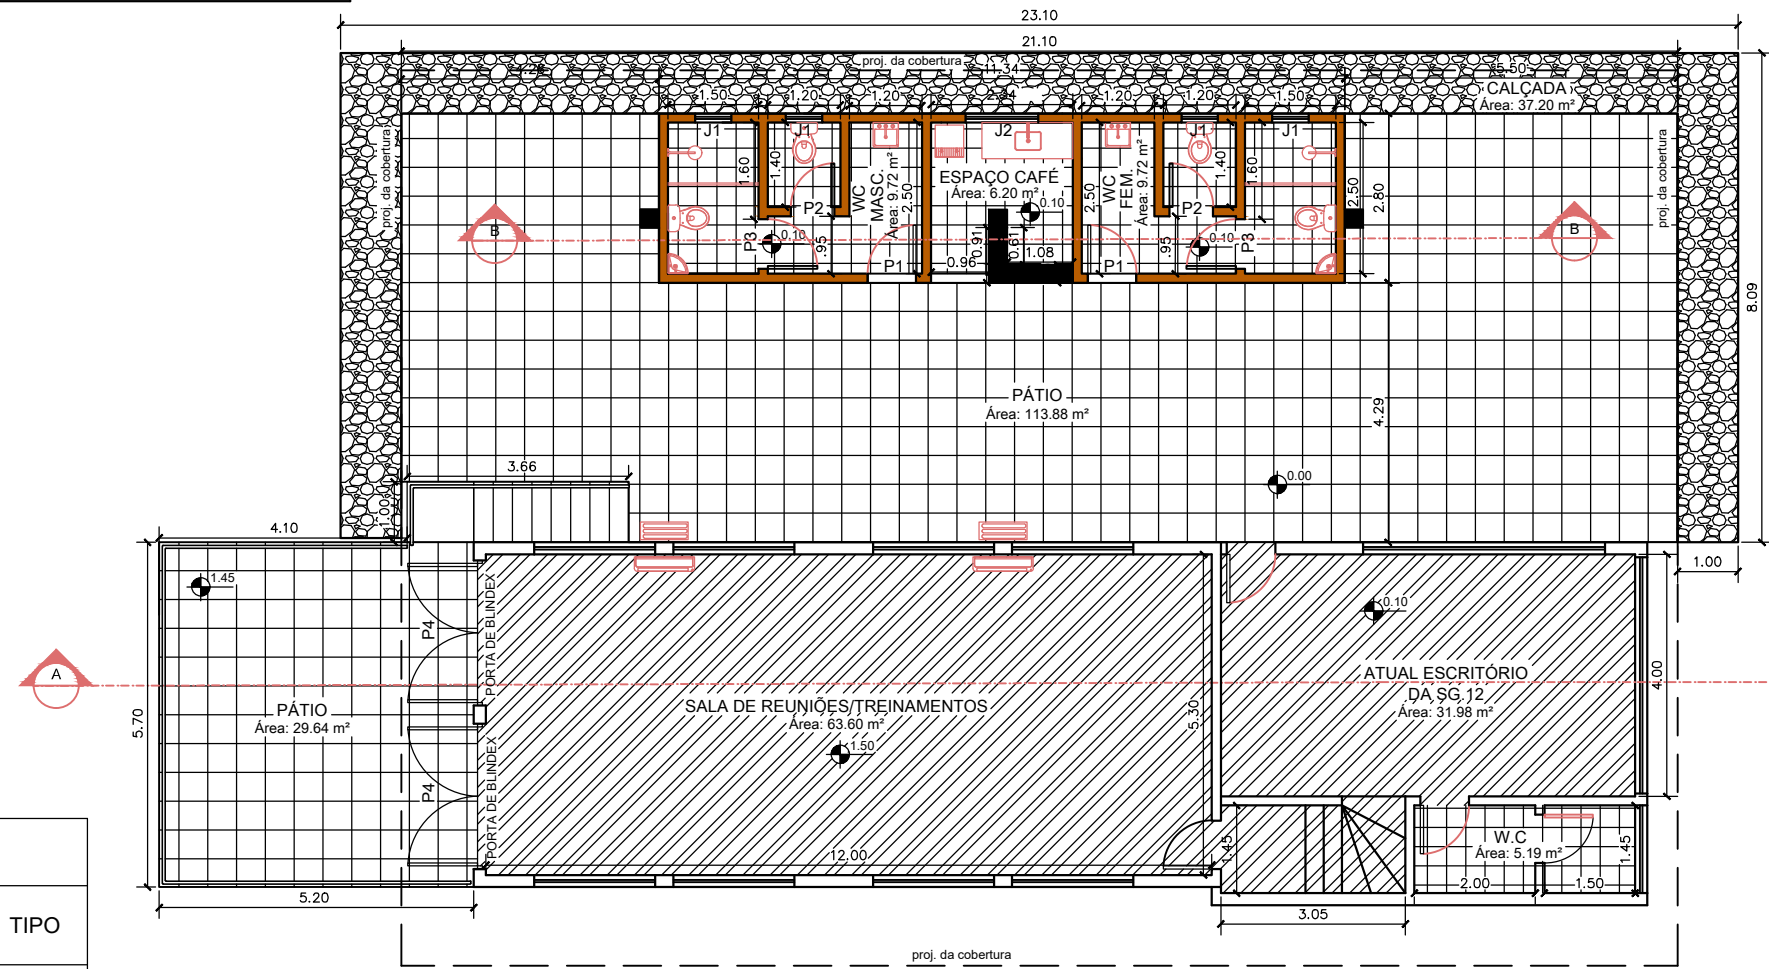

PLANTA BAIXA  
ESCALA 1:125

BLOCO - 02  
REUNIÕES/TREINAMENTOS

LEGENDA DA REFORMA:	
	REFORMA
	PISO CERÂMICO
	PISO PVC
	GUARDA CORPO
	CALÇADA

	</
--	--	----