




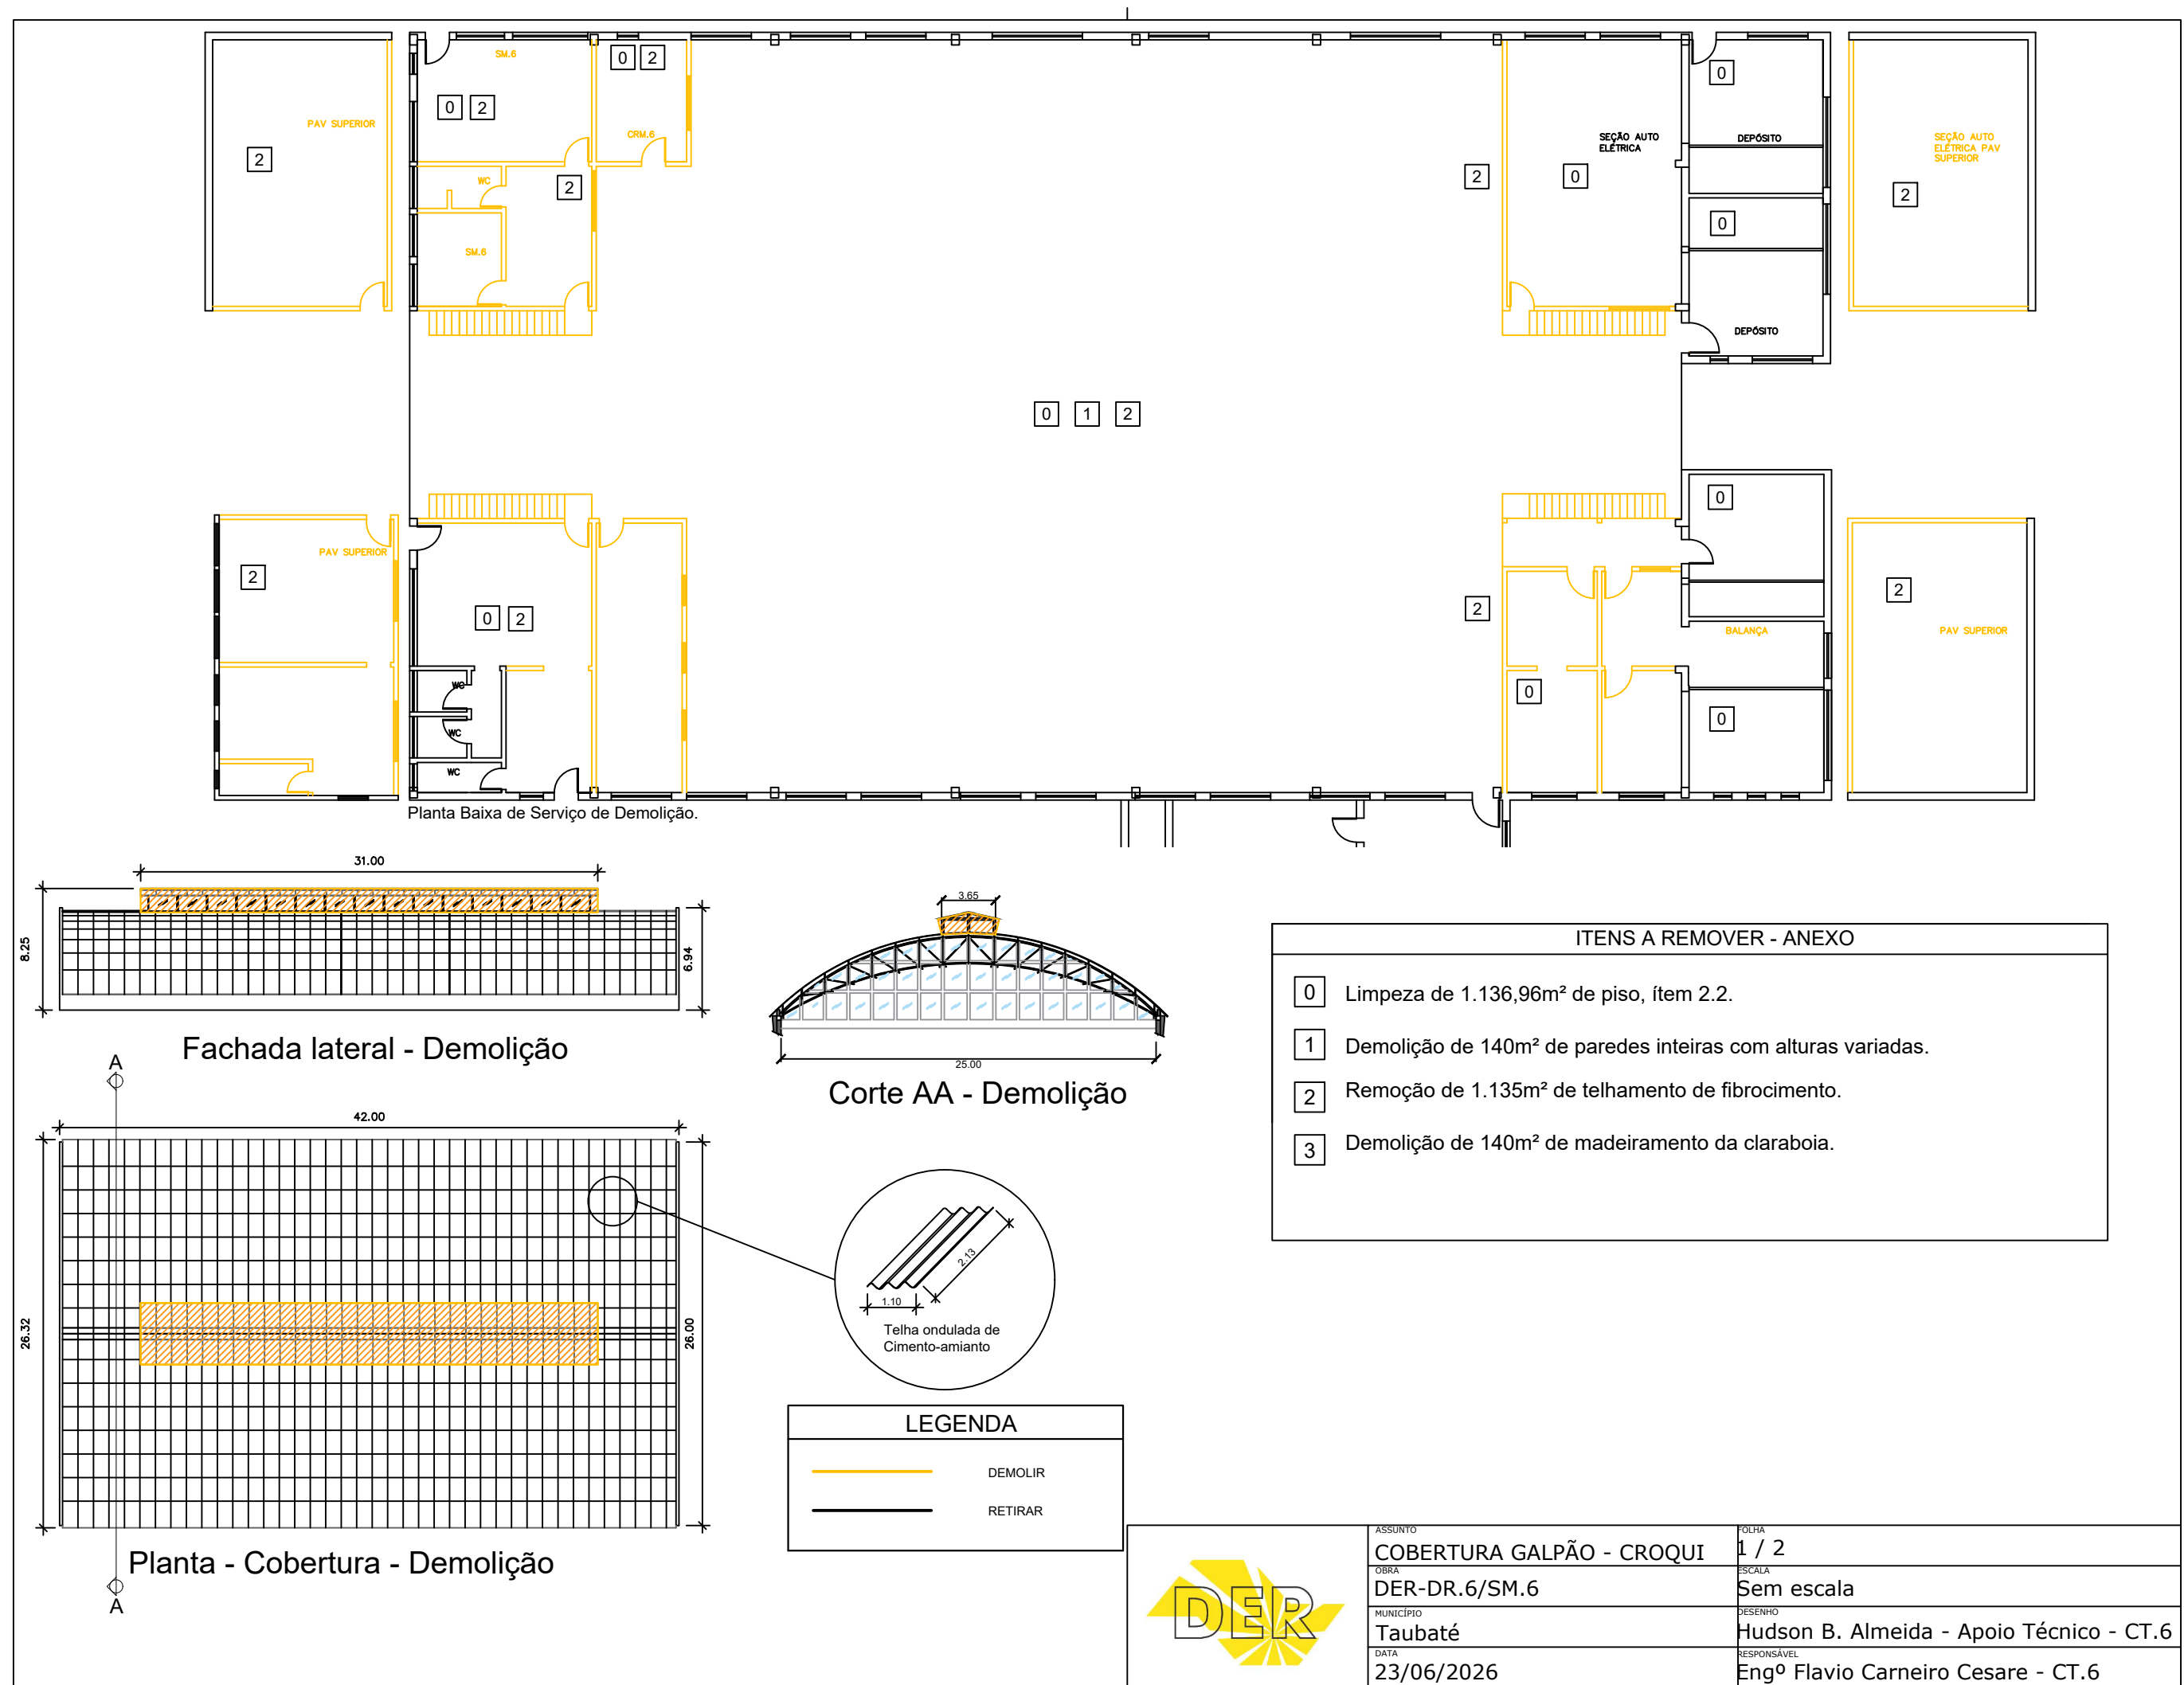


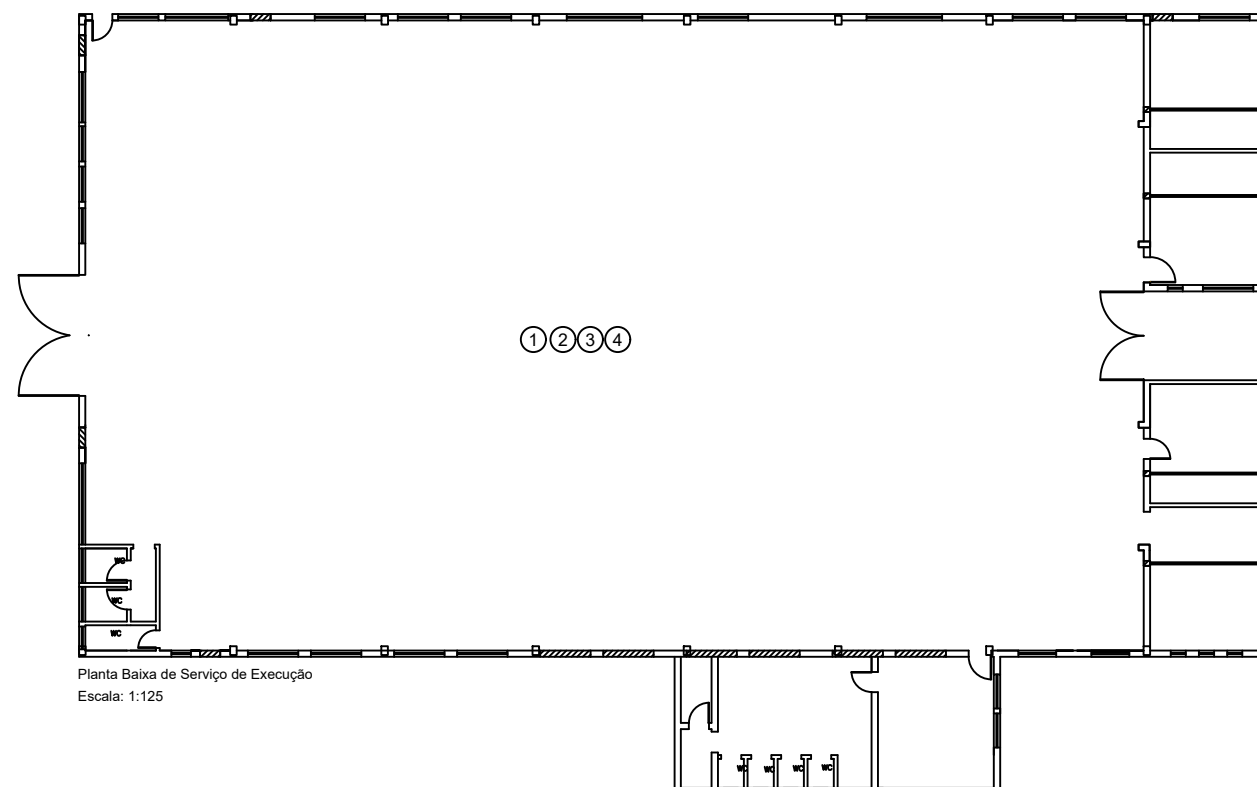


Planta Baixa de Serviço de Execução
Escala: 1:125

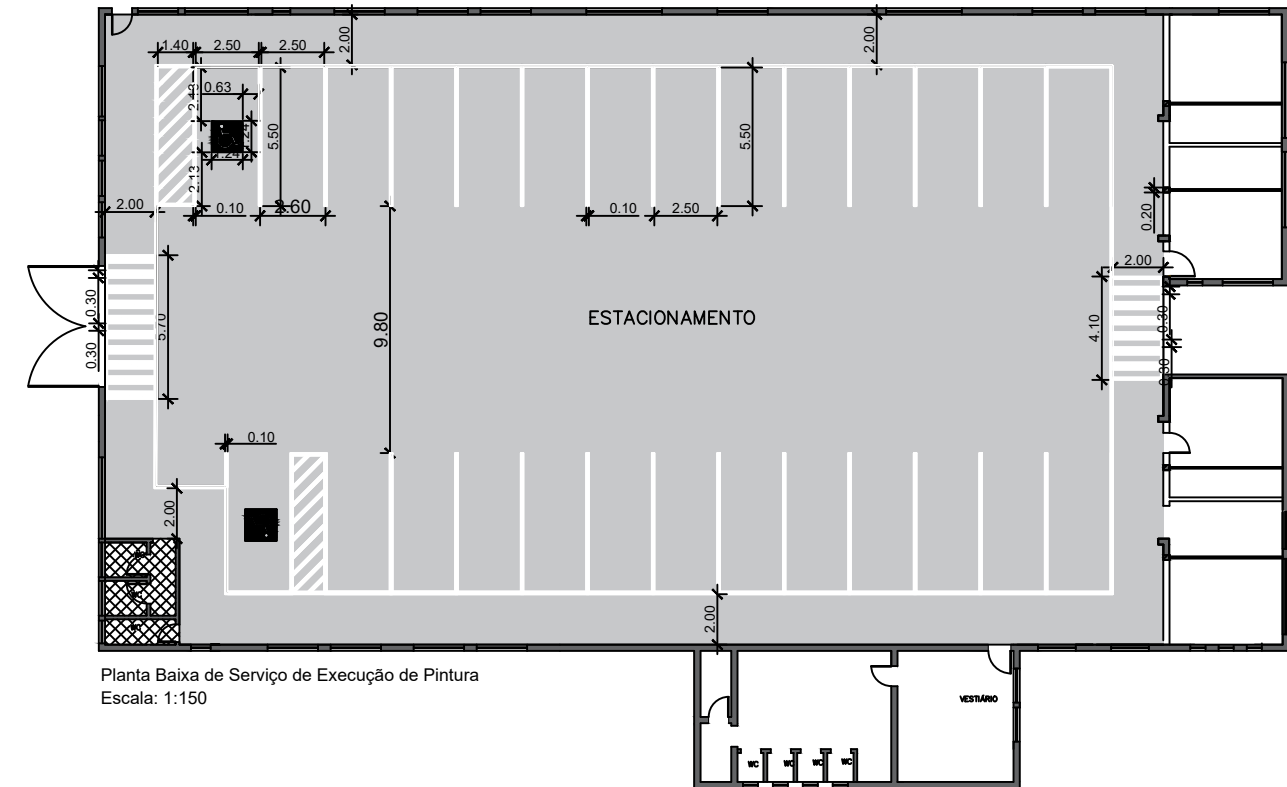


Planta Baixa de Serviço de Execução de Pintura
Escala: 1:150

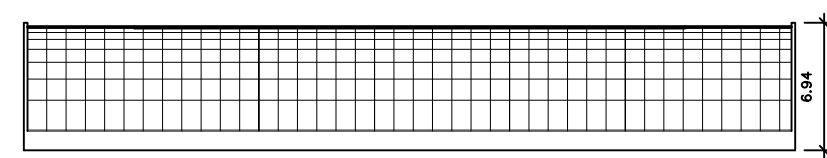


Fachada lateral - Execução

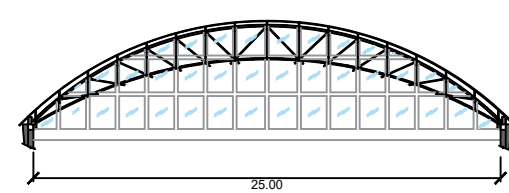

Corte AA - Execução

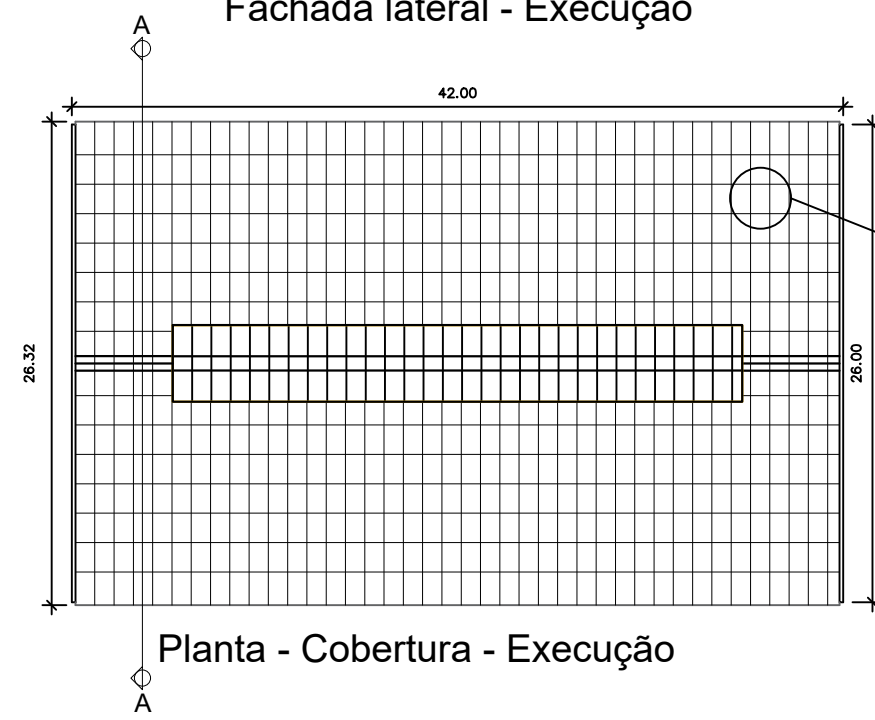

Planta - Cobertura - Execução

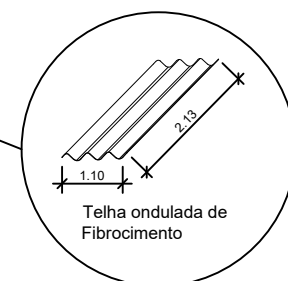

LEGENDA

- CONSTRUIR
- INSTALAR

ITENS A EXECUTAR

- 1 Instalação de 1134 m² de telhas de fibrocimento, item 3.1.
- 2 Reconstrução de 131 m² de madeiramento e cobertura com telha de fibrocimento, item 3.2.
- 3 Revitalização de 860 m² de paredes, preparar lixando e/ou descascando a pintura anterior e repintura com latex vinil acrílico, na cor cinza, mínimo 02 demãos, item 3.1.
- 4 Pintar 1136,50m² com tinta para piso na cor concreto, faixas na cor branca e símbolo de PCD de azul, mínimo 02 demãos, item 3.3 e 3.4.



ASSUNTO	COBERTURA GALPÃO - CROQUI	FOLHA	2 / 2
OBRA	DER-DR.6	ESCALA	Sem escala
MUNICÍPIO	Taubaté	DESENHO	Hudson B. Almeida - Apoio Técnico - CT.6
DATA	23/06/2026	RESPONSÁVEL	Engº Flavio Carneiro Cesare - CT.6