


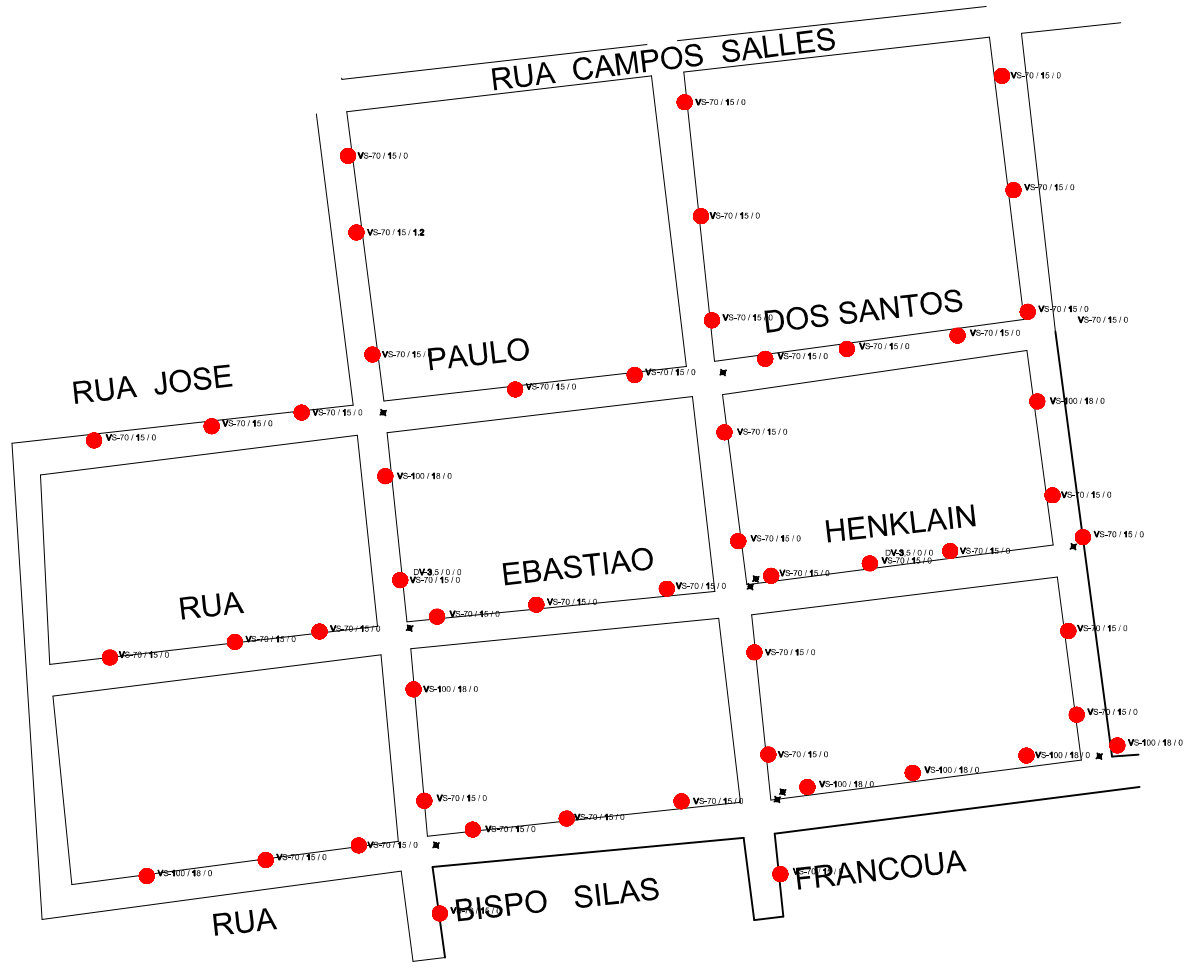

JARDIM SÃO FRANCISCO



JARDIM DAS ROSAS

1 PLANTA BAIXA
escala: 1:2000


2 PLANTA BAIXA
escala: 1:2000

BAIRRO JARDIM DAS ROSAS		
RUAS	TIPO DUPLA OU INDIVIDUAL	QUANTIDADE DE PONTOS
RUA MANOEL F. DE OLIVEIRA	INDIVIDUAL	8,00
RUA DOS EXPEDICIONÁRIOS	INDIVIDUAL	8,00
RUA SETE DE SETEMBRO	INDIVIDUAL	9,00
RUA JOSÉ PAULO DOS SANTOS	INDIVIDUAL	9,00
RUA SEBASTIÃO HENKLAIN	INDIVIDUAL	9,00
RUA BISPO SILA FRANCOUA	INDIVIDUAL	9,00
52,00		
BAIRRO JARDIM SÃO FRANCISCO		
RUAS	TIPO DUPLA OU INDIVIDUAL	QUANTIDADE DE PONTOS
AVENIDA DOS MINEIROS	INDIVIDUAL	20,00
AVENIDA DOS PAULISTAS	INDIVIDUAL	24,00
RUA DOS BAIANOS	INDIVIDUAL	7,00
RUA DOS ALAGOANOS	INDIVIDUAL	3,00
RUA DOS SERGIPANOS	INDIVIDUAL	3,00
RUA DOS PERNAMBUCANOS	INDIVIDUAL	3,00
RUA DOS CAPIXABAS	INDIVIDUAL	2,00
RUA DOS PARANAENSES	INDIVIDUAL	5,00
RUA DOS MATOGROSSENSES	INDIVIDUAL	2,00
RUA DOS PARAIBANOS	INDIVIDUAL	4,00
RUA DOS POTIGUAR	INDIVIDUAL	2,00
RUA DOS RONDONIANOS	INDIVIDUAL	5,00
80,00		



PREFEITURA MUNICIPAL DE ÁLVARES MACHADO

PRAÇA DA BANDEIRA S/Nº TEL/FAX (18) 3273-9300
CEP. 19160-000 - ÁLVARES MACHADO SP

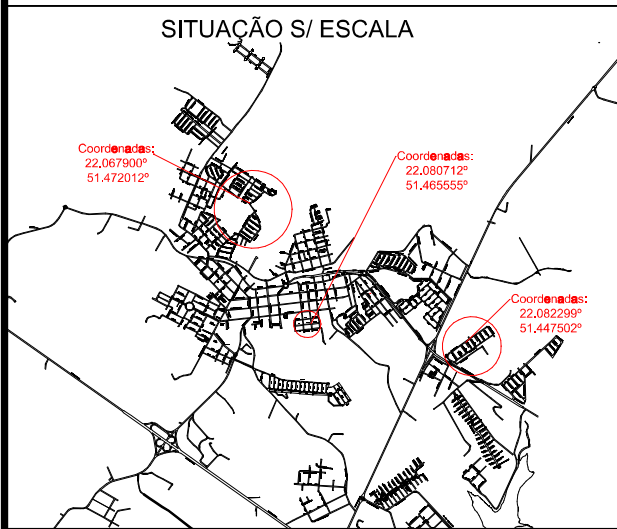PROJETO BÁSICO		ESCALA no desenho
PROJETO TROCA DE LÂMPADAS POR LUMINÁRIAS		DATA 26 de maio 2025
TÍTULO SUBSTITUIÇÃO DE LÂMPADAS POR LUMINÁRIAS DE LED		
LOCAL DIVERSAS VIAS		BAIRRO DIVERSOS
SITUAÇÃO S/ ESCALA 		LUIZ FRANCISCO BOIGUES PREFEITO MUNICIPAL AUTOR DE PROJETO MOISÉS HENRIQUE S. Leonel ARQUITETO E URBANISTA - CAU/SP. A177776-9
ÁREAS TOTAL : 317 PONTOS		RESP. TECNICO MATEUS M. ROMERO ENG. CIVIL - CREA. 506.995.550-5