
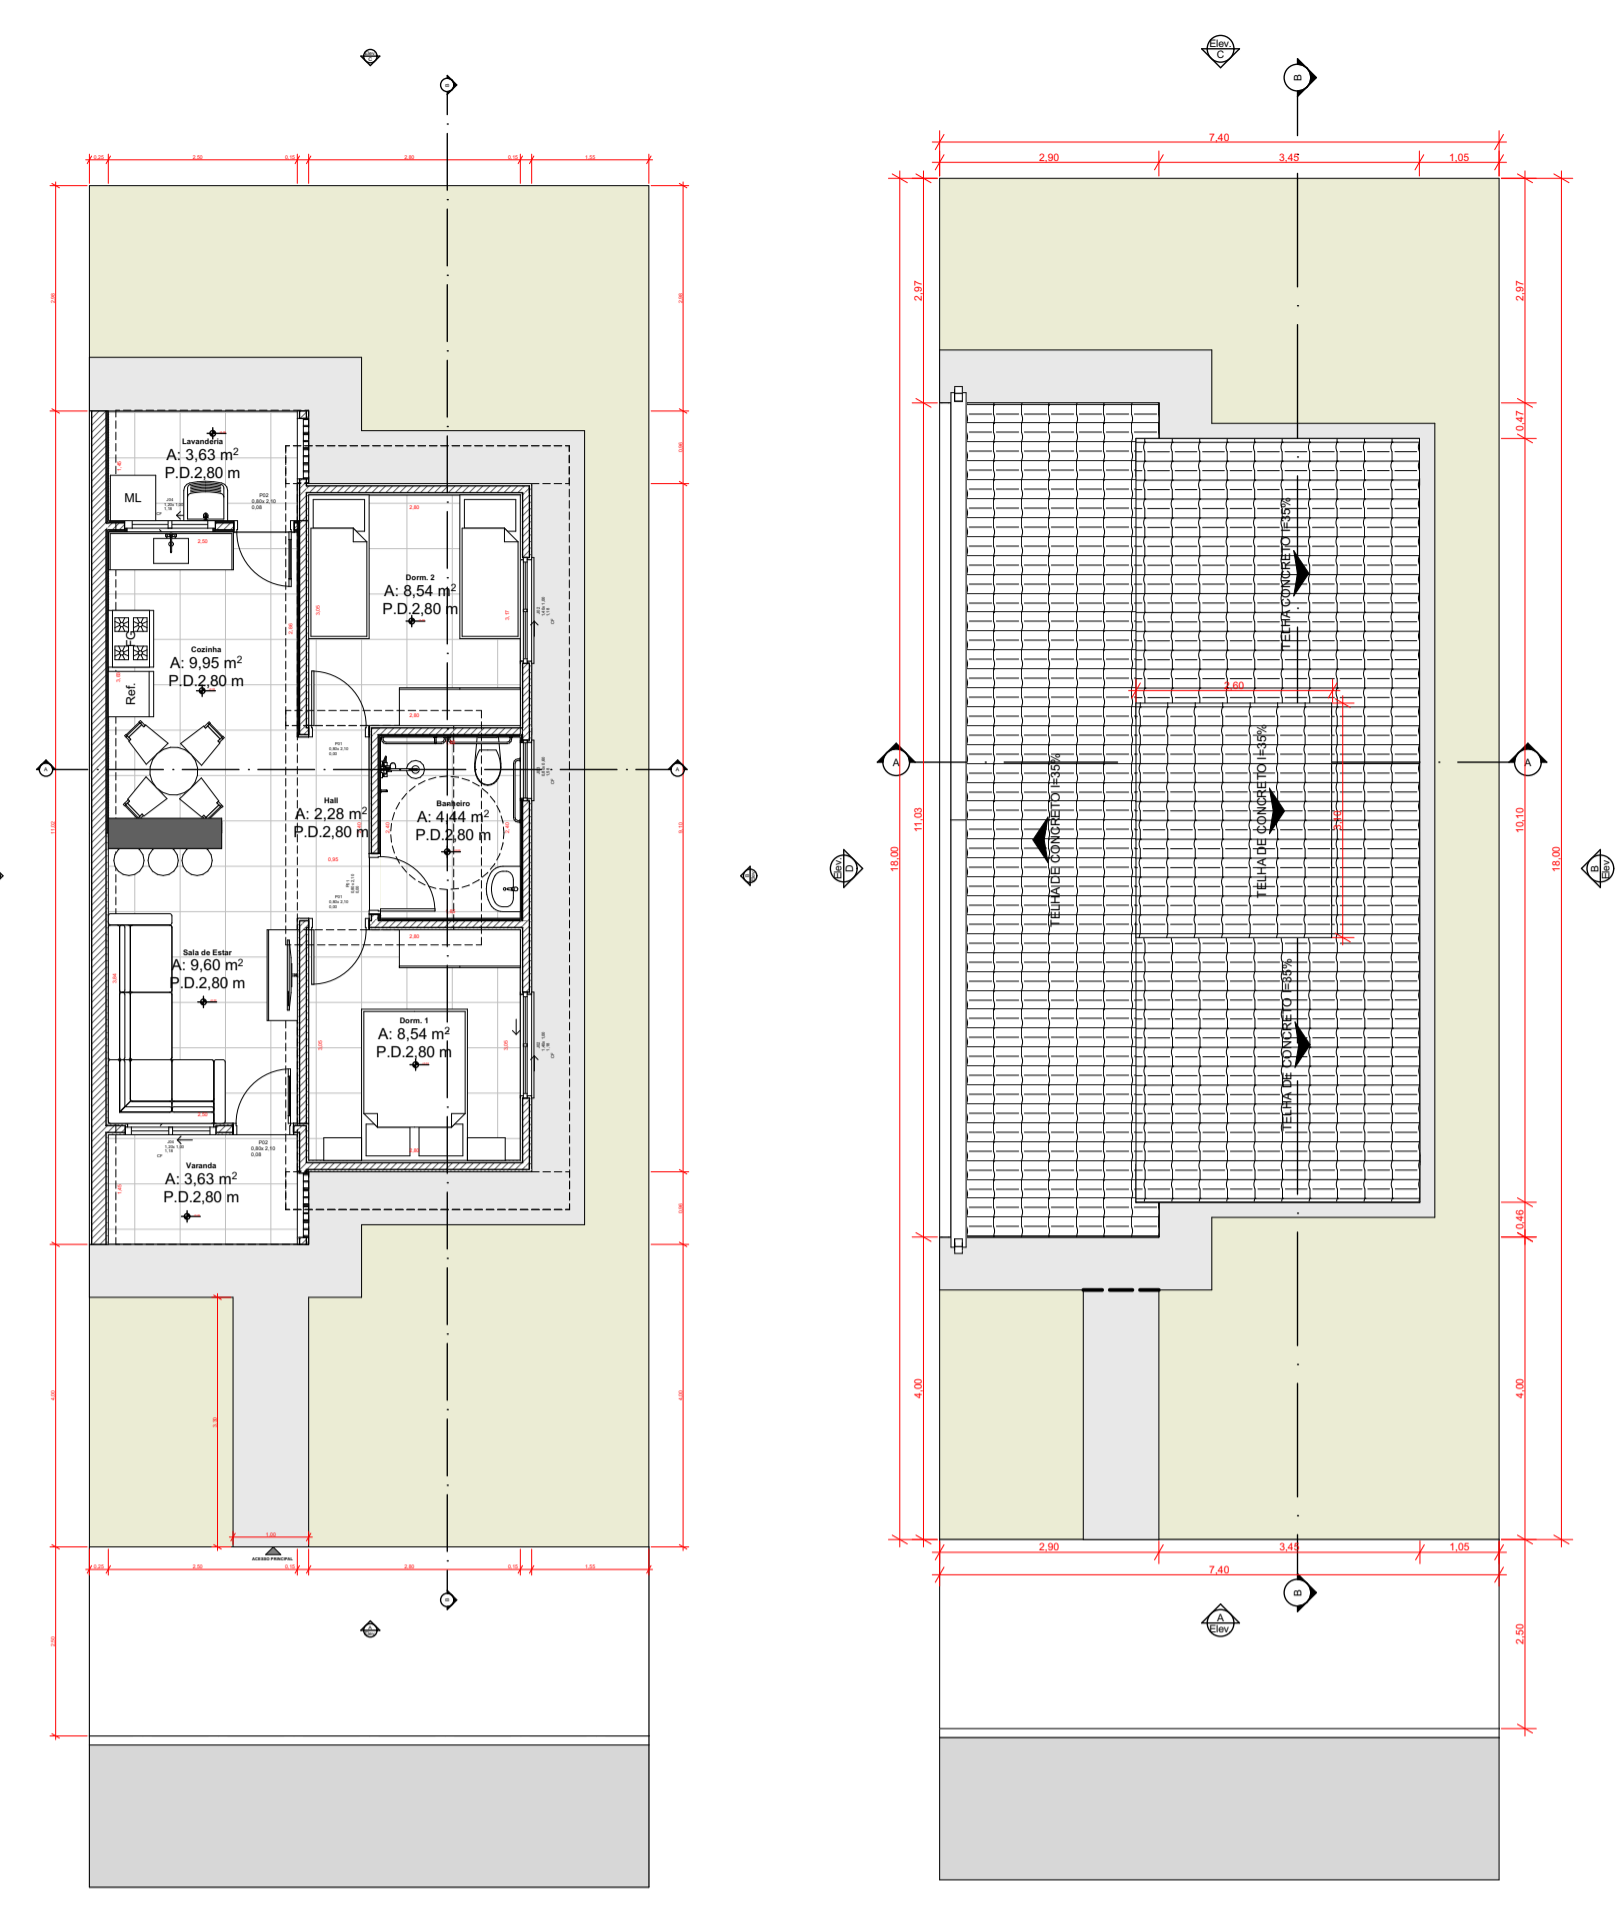


Nome da Emissão	Data da Emissão	Nome da Alteração	Modificado por
Rev - 01	15/08/2025	revisão para confecção dos projetos complemen.	Arq. Moisés
Rev - 02	20/08/2025	troca da laje por forro e torre da caixa d'água	Arq. Moisés
Rev - 03	26/08/2025	Projeto básico finalizado	Arq. Moisés
Rev - 04	22/09/2025	Foi incluída calçada de acesso a UH.	Arq. Moisés

Mapa de Portas			
ID de Elemento	Classificação	Quantidade	Tamanho L x A
P01	Porta	3	0,80x2,10
P02	Porta	2	0,80x2,10


Mapa de Janelas				
ID de Elemento	Classificação	Quantidade	Tamanho L x A	Altura de soleira da Janela
J02	Janela	2	1,40x1,00	1,18
J03	Janela	1	0,80x0,60	1,58
J04	Janela	2	1,20x1,00	1,18

Quadro de áreas			
Piso de Origem	ID	Ambiente	Área Medida
Térreo	01	Sala de Estar	9,60
Térreo	02	Dorm. 1	8,54
Térreo	03	Banheiro	4,44
Térreo	04	Dorm. 2	8,54
Térreo	05	Cozinha	9,95
Térreo	06	Lavanderia	3,63
Térreo	07	Varanda	3,63
Térreo	08	Hall	2,28
			50,61 m²

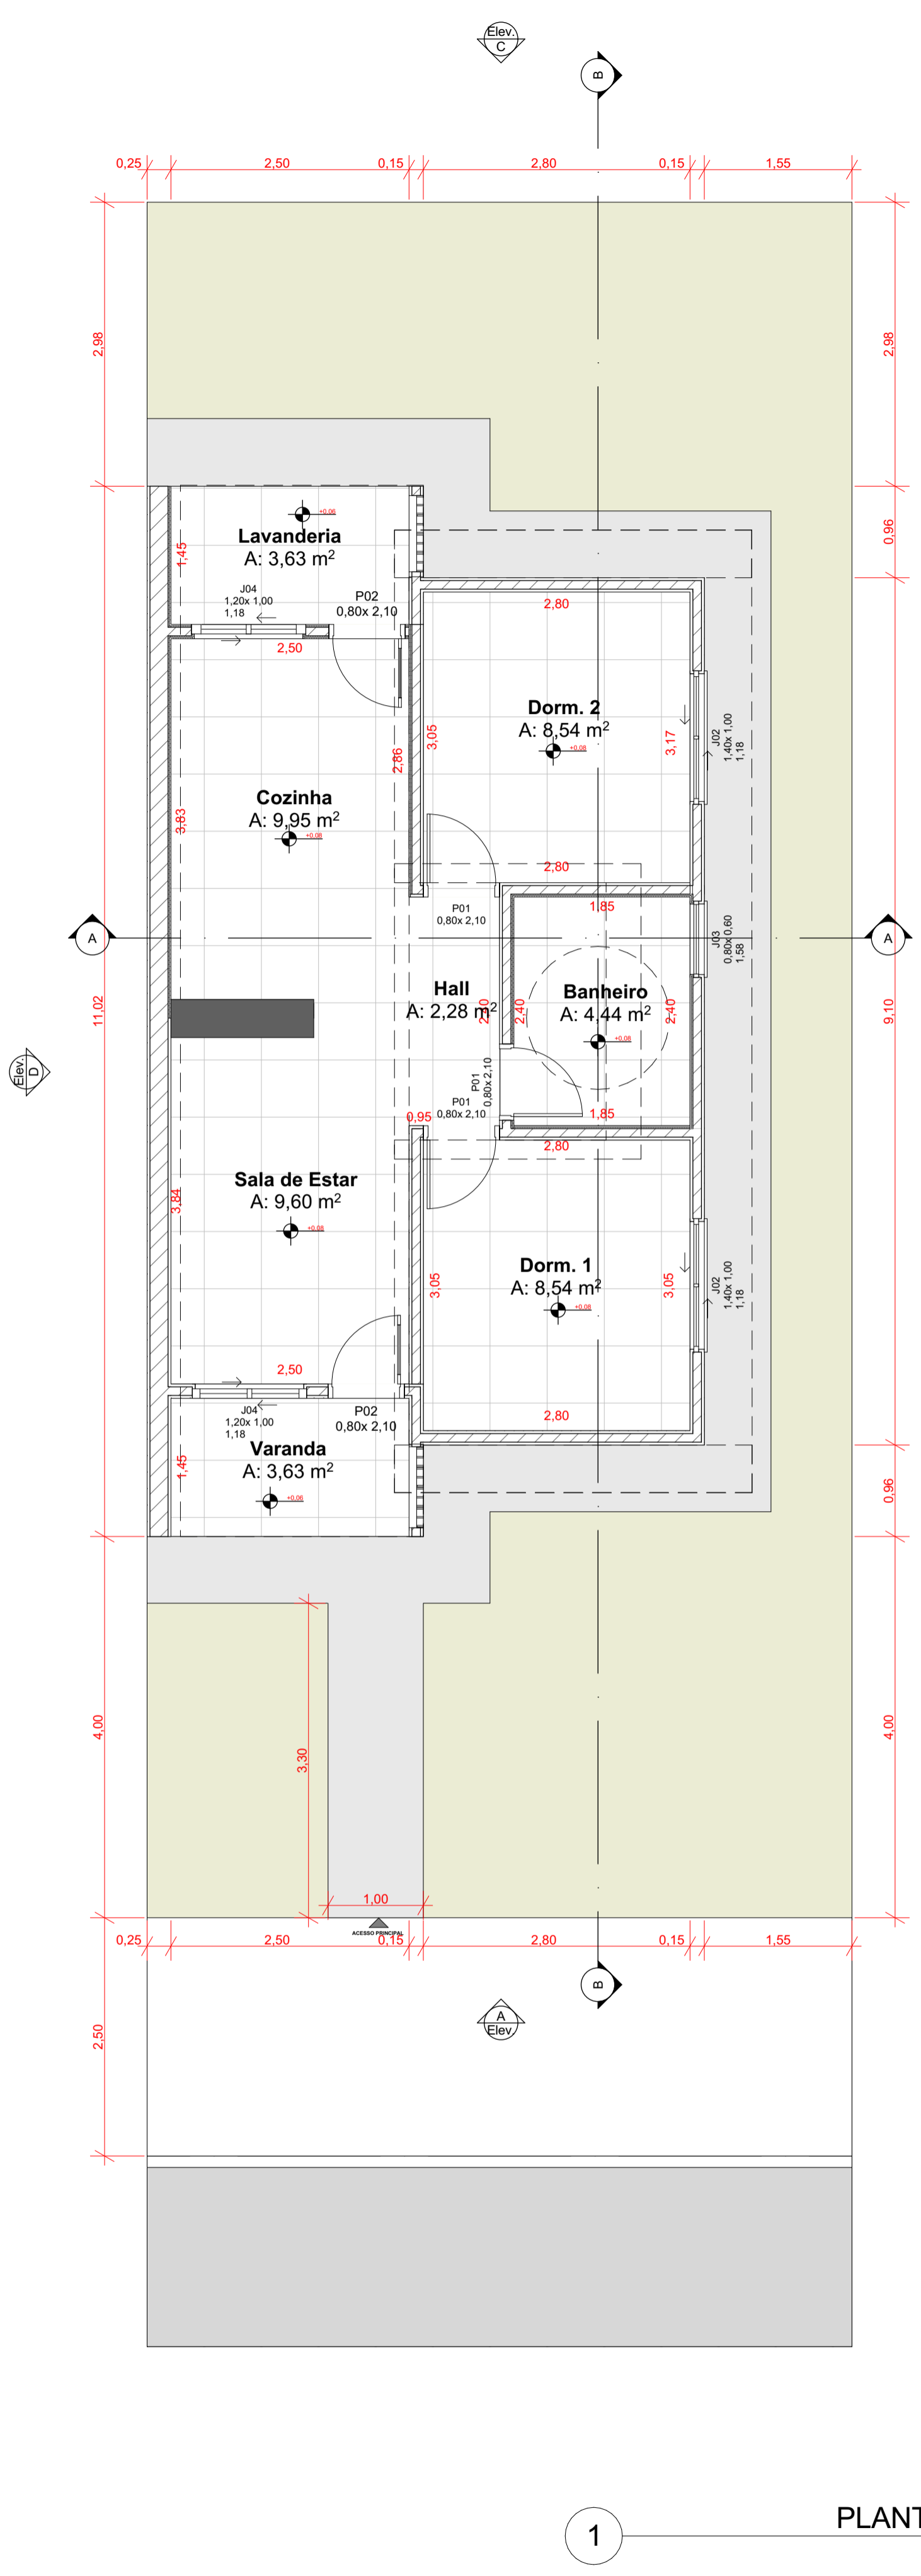


4 Perspectiva
Escala: 1:100


2 LAYOUT Escala: 1:50
3 PLANTA DE COBERTURA Escala: 1:100

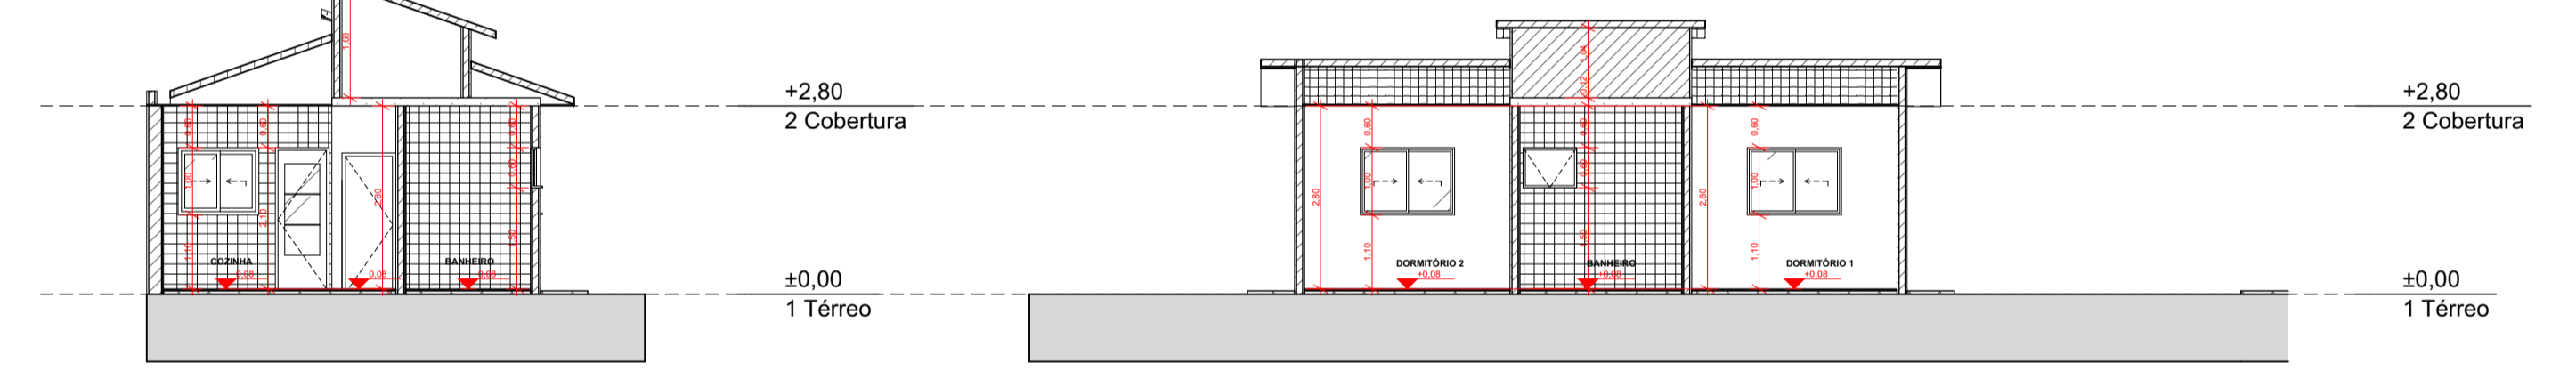

A Corte Escala: 1:100
B Corte Escala: 1:100

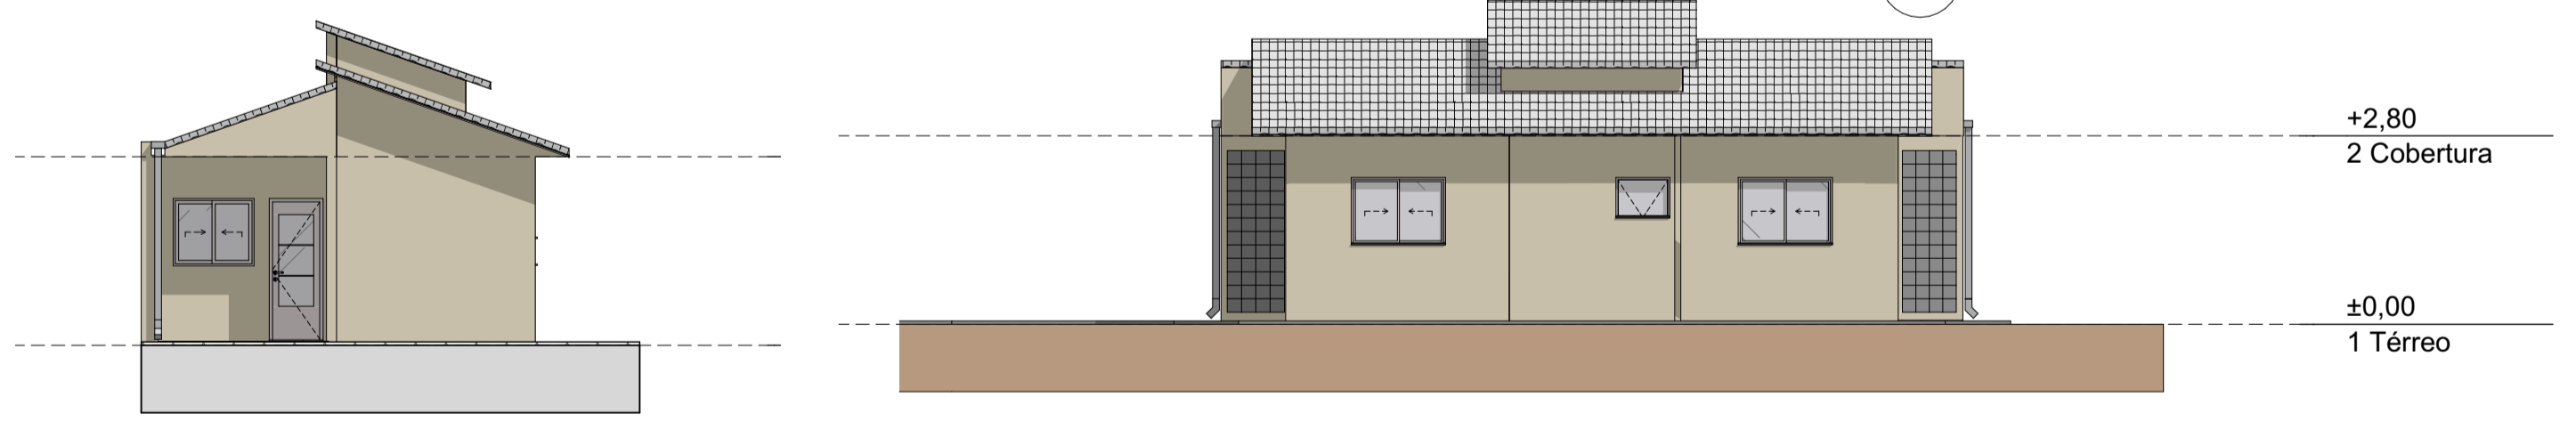

A Elevação Escala: 1:100
B Elevação Escala: 1:100

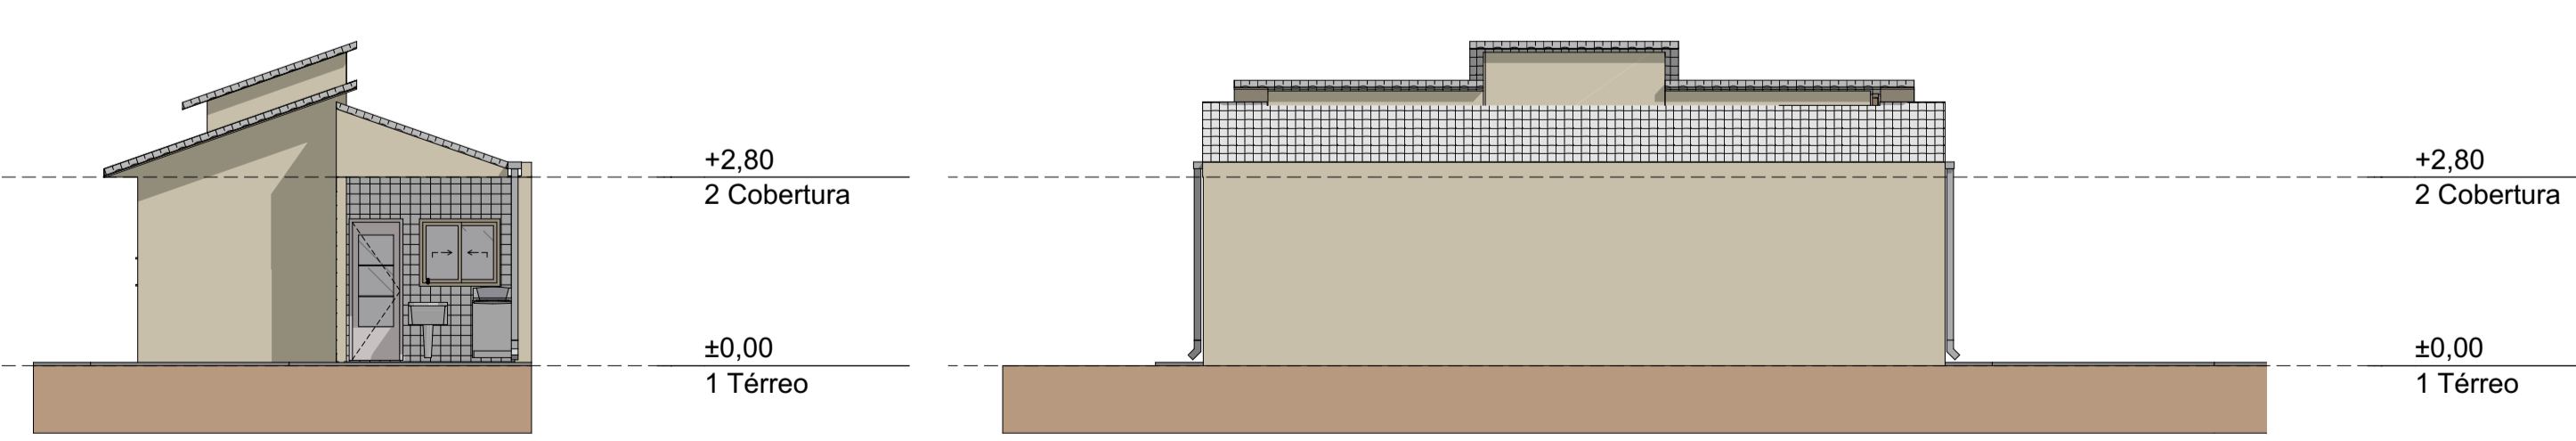

C Elevação Escala: 1:100
D Elevação Escala: 1:100

PREFEITURA MUNICIPAL DE ÁLVARES MACHADO

PRACA DA BANDEIRA, S/N, TEL (18) 3273-9300
CEP: 19160-004 - ÁLVARES MACHADO - SP

PROJETO ARQUITETÔNICO BÁSICO		FORMA: ÚNICA
PROJETO: PLANTA BAIXA, CORTES E ELEVAÇÕES	ESCALA: NO PROJETO	
TÍTULO: PROJETO ARQUITETÔNICO FNHIS SUB-50		DATA: 24 de setembro 2025
LOCAL: RUA EMÍLIO FERNANDES Nº 11, LOTE 1 ÁREA INSTITUCIONAL, RUA PROLONGAMENTO ANTONIO CORTAN Nº 17 - ÁREA INSTITUCIONAL, RUA OTÁVIO DOMINGOS Nº 20, ÁREA INSTITUCIONAL.		BARRIO: PARQUE RESIDENCIAL CANAÃ, PARQUE RESIDENCIAL BORNIA, C.H. ANTONIO PRADO
SITUAÇÃO SEM ESCALA		
		<p>LUÍZ FRANCISCO BOIGUÊS PREFEITO MUNICIPAL</p> <p>AUTOR DE PROJETO: MOISÉS H.S. LEONEL ARQUITETO E URBANISTA - CAU/SP A17776-9</p> <p>RESP. TÉCNICO: MATHEUS MOZETIC ROMERO ENGENHEIRO CIVIL - CREA/SP 506.995.550-5</p>
<p>QUADRO DE ÁREAS</p> <p>ÁREA DO MENOR TERRENO: 135,00 m² ÁREA DE CONSTRUÇÃO TOTAL: 58,80 m²</p>		

1 PLANTA BAIXA Escala: 1:100