





LEVANTAMENTO PAVIMENTAÇÃO ASFALTICA						
RUAS	trechos	comprimento	LARGURA	ÁREA CURVA	ÁREA RETA	ÁREA TOTAL
RUA RIO GRANDE DO SUL	1	64,60	6,00	0,00	387,60	387,60
RUA RIO GRANDE DO SUL	4	90,86	6,00	27,68	545,16	572,84
RUA RIO GRANDE DO SUL	5	94,46	6,00	16,45	566,76	583,21
RUA SANTA CATARINA	1	104,94	6,00	9,02	629,64	638,66
RUA SANTA CATARINA	2	86,85	6,00	9,02	521,10	530,12
RUA SANTA CATARINA	3	89,54	6,00	72,10	537,24	609,34
RUA SANTA CATARINA	4	73,52	6,00	25,65	441,12	466,77
RUA MATO GROSSO	4	44,62	6,00	33,93	267,72	301,65
RUA MINAS GERAIS	4	75,18	6,00	2,91	451,08	453,99
RUA GOIAS	4	83,06	6,00	0,00	498,36	498,36
RUA TIRADENTES	1	82,01	6,00	6,05	492,06	498,11
RUA TIRADENTES	2	85,44	6,00	10,38	512,64	523,02
RUA JOAQUIM INACIO	1	110,96	6,00	2,42	665,76	668,18
RUA JOAQUIM INACIO	2	94,08	6,00	20,52	564,48	585,00
RUA SETE	1	98,03	6,00	45,43	588,18	633,61
TOTAL		1255,35		527,72	11485,68	7950,46

2 PLANILHA DE QUANTITATIVO  
sem escala

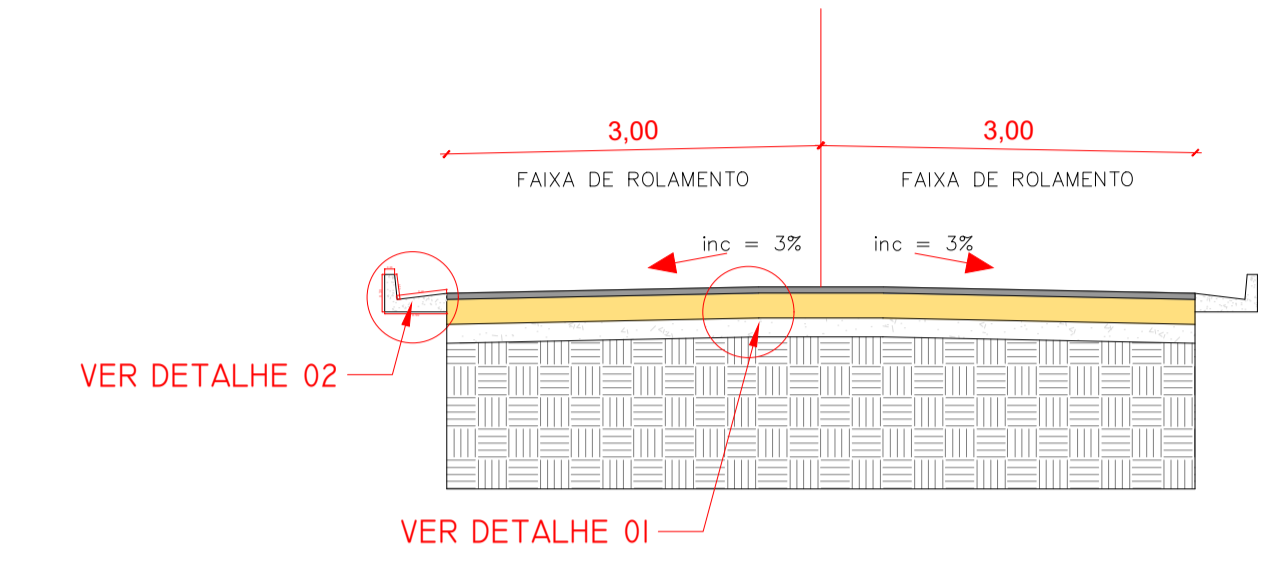

3 CORTE AA  
escala: 1:100

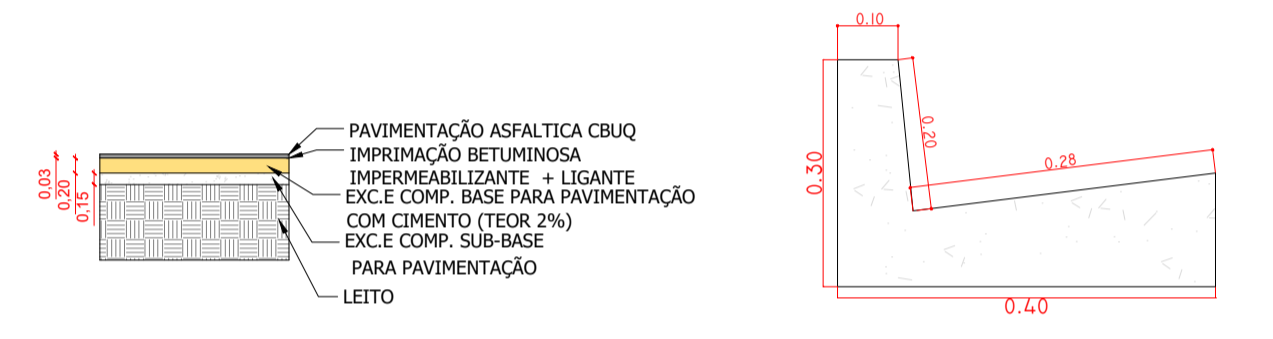

4 DETALHE 1  
escala: 1:100

5 DETALHE 2  
escala: 1:10

1 PLANTA BAIXA DE PAVIMENTAÇÃO  
escala: 1:1000

**PREFEITURA MUNICIPAL DE ALVARES MACHADO**

PRACA DA BANDEIRA S/Nº TEL/FAX (18) 3273-9300  
CEP. 19160-000 - ALVARES MACHADO SP

<b>INFRAESTRUTURA URBANA</b>		ESCALA
na planta		
PROJETO	DATA	
PROJETO DE PAVIMENTAÇÃO ASFALTICA	24 ABRIL 2024	
TITULO		
DRENAGEM DE ÁGUA PLUVIAIS E PAVIMENTAÇÃO ASFALTICA		
LOCAL	BAIRRO	
DIVERSAS RUAS	DIST. DE CEL. GOULART	
SITUAÇÃO SEM ESCALA		
<p>COORDENADAS: 22°12'53"S 51°32'30"W</p>		
<p>ROGER FERNANDES GASQUES PREFEITO MUNICIPAL</p>		
<p>AUTOR DE PROJETO Moises H. Santos Leonel ARQUITETO E URBANISTA - CAU/SP A17776 - 9</p>		
<p>ÁREAS</p>		
<p>ÁREA DE PAVIMENTAÇÃO.....7.950,46 m²</p>		
<p>RESP. TECNICO Matheus Mozetic Romero ENG. CIVIL - CREA. 506.995.550-5</p>		