




FACHADA OESTE / RUA FINLÂNDIA
escala 1:200

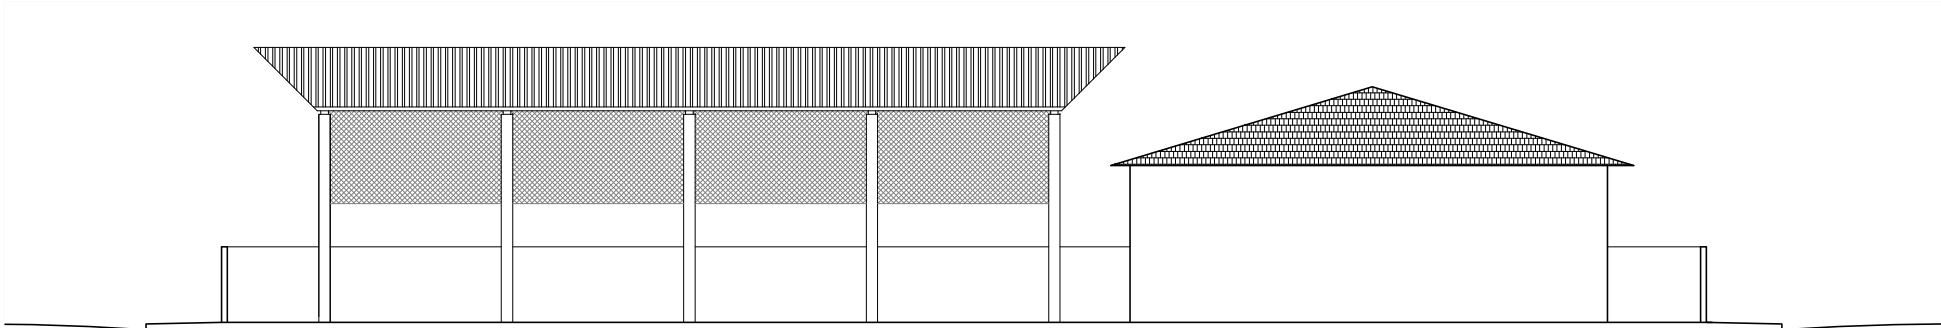

FACE OESTE DA QUADRA / ELEVAÇÃO 2
escala 1:200

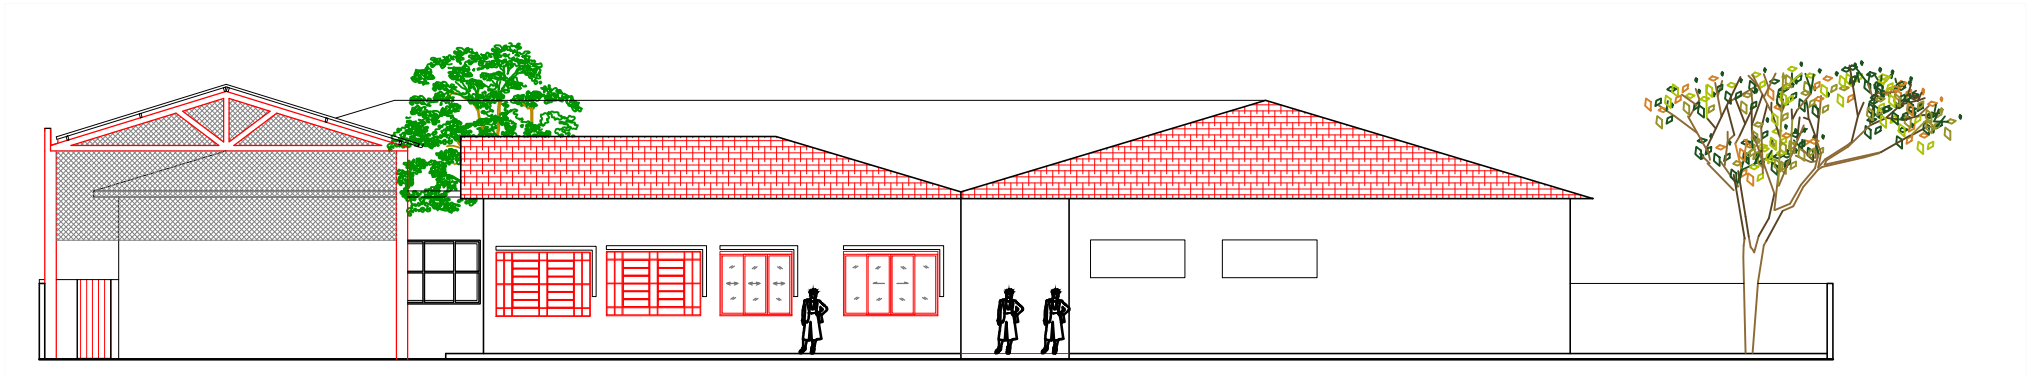


FACHADA NORTE
escala 1:200

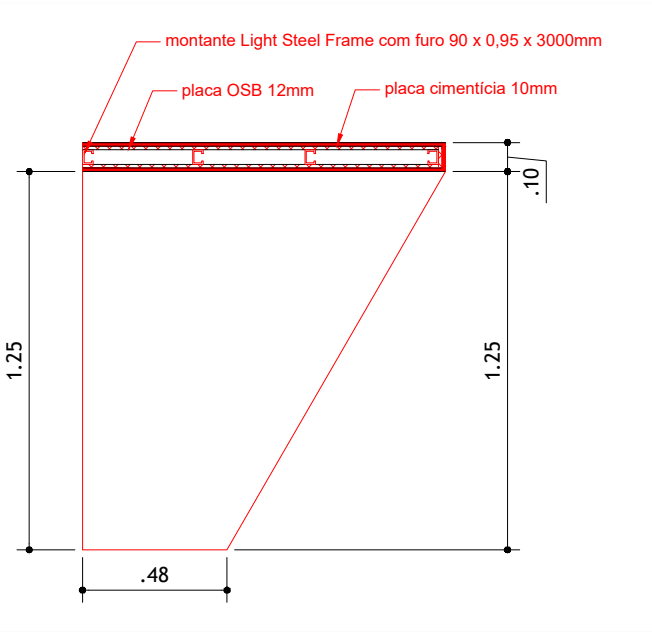

DETALHE 1 - BRISE
escala 1:25

ALTERAÇÕES DE PROJETO			EQUIPE TÉCNICA:		APROVAÇÕES:		PROJETO:		PREFEITURA DE AMPARO ESTANCIA HIDROMINERAL SECRETARIA MUNICIPAL DE PLANEJAMENTO URBANO E PROJETOS PREFEITO Carlos Alberto Martins	
Nº 01	Inclusão da reforma da cozinha	28/10/2025	não efetuado - dados geopixel Levantamento planialtimétrico cadastral Arquiteta Joana D'Andréa Autora do Projeto Arquitetônico		SECRETÁRIO MUNICIPAL DE PLANEJAMENTO URBANO E PROJETO Henrique Cezar Coutinho da Rocha		CONSTRUÇÃO DE COBERTURA PARA QUADRA ESPORTIVA E REFORMA			
Nº 02	---	data			SECRETARIA MUNICIPAL DE EDUCAÇÃO		ASSUNTO:			
Nº 03	---	data					Fachadas, Elevações e Detalhe 1			
Nº 04	---	data	ARQUIVO \\10.0.0.114\grupos\SMDUI\ESCOLAS\EscolaMunMariaCristRodSimoes_antigoSESI		DATA: 07- maio -2025	PROCESSO: Memorando 06231/2024	ENDEREÇO: Escola Municipal Maria Cristina Rodrigues Simões Rua Alemanha, s/n. Jardim Camandocaia.	ESCALA Indicada FOLHA 7/7		

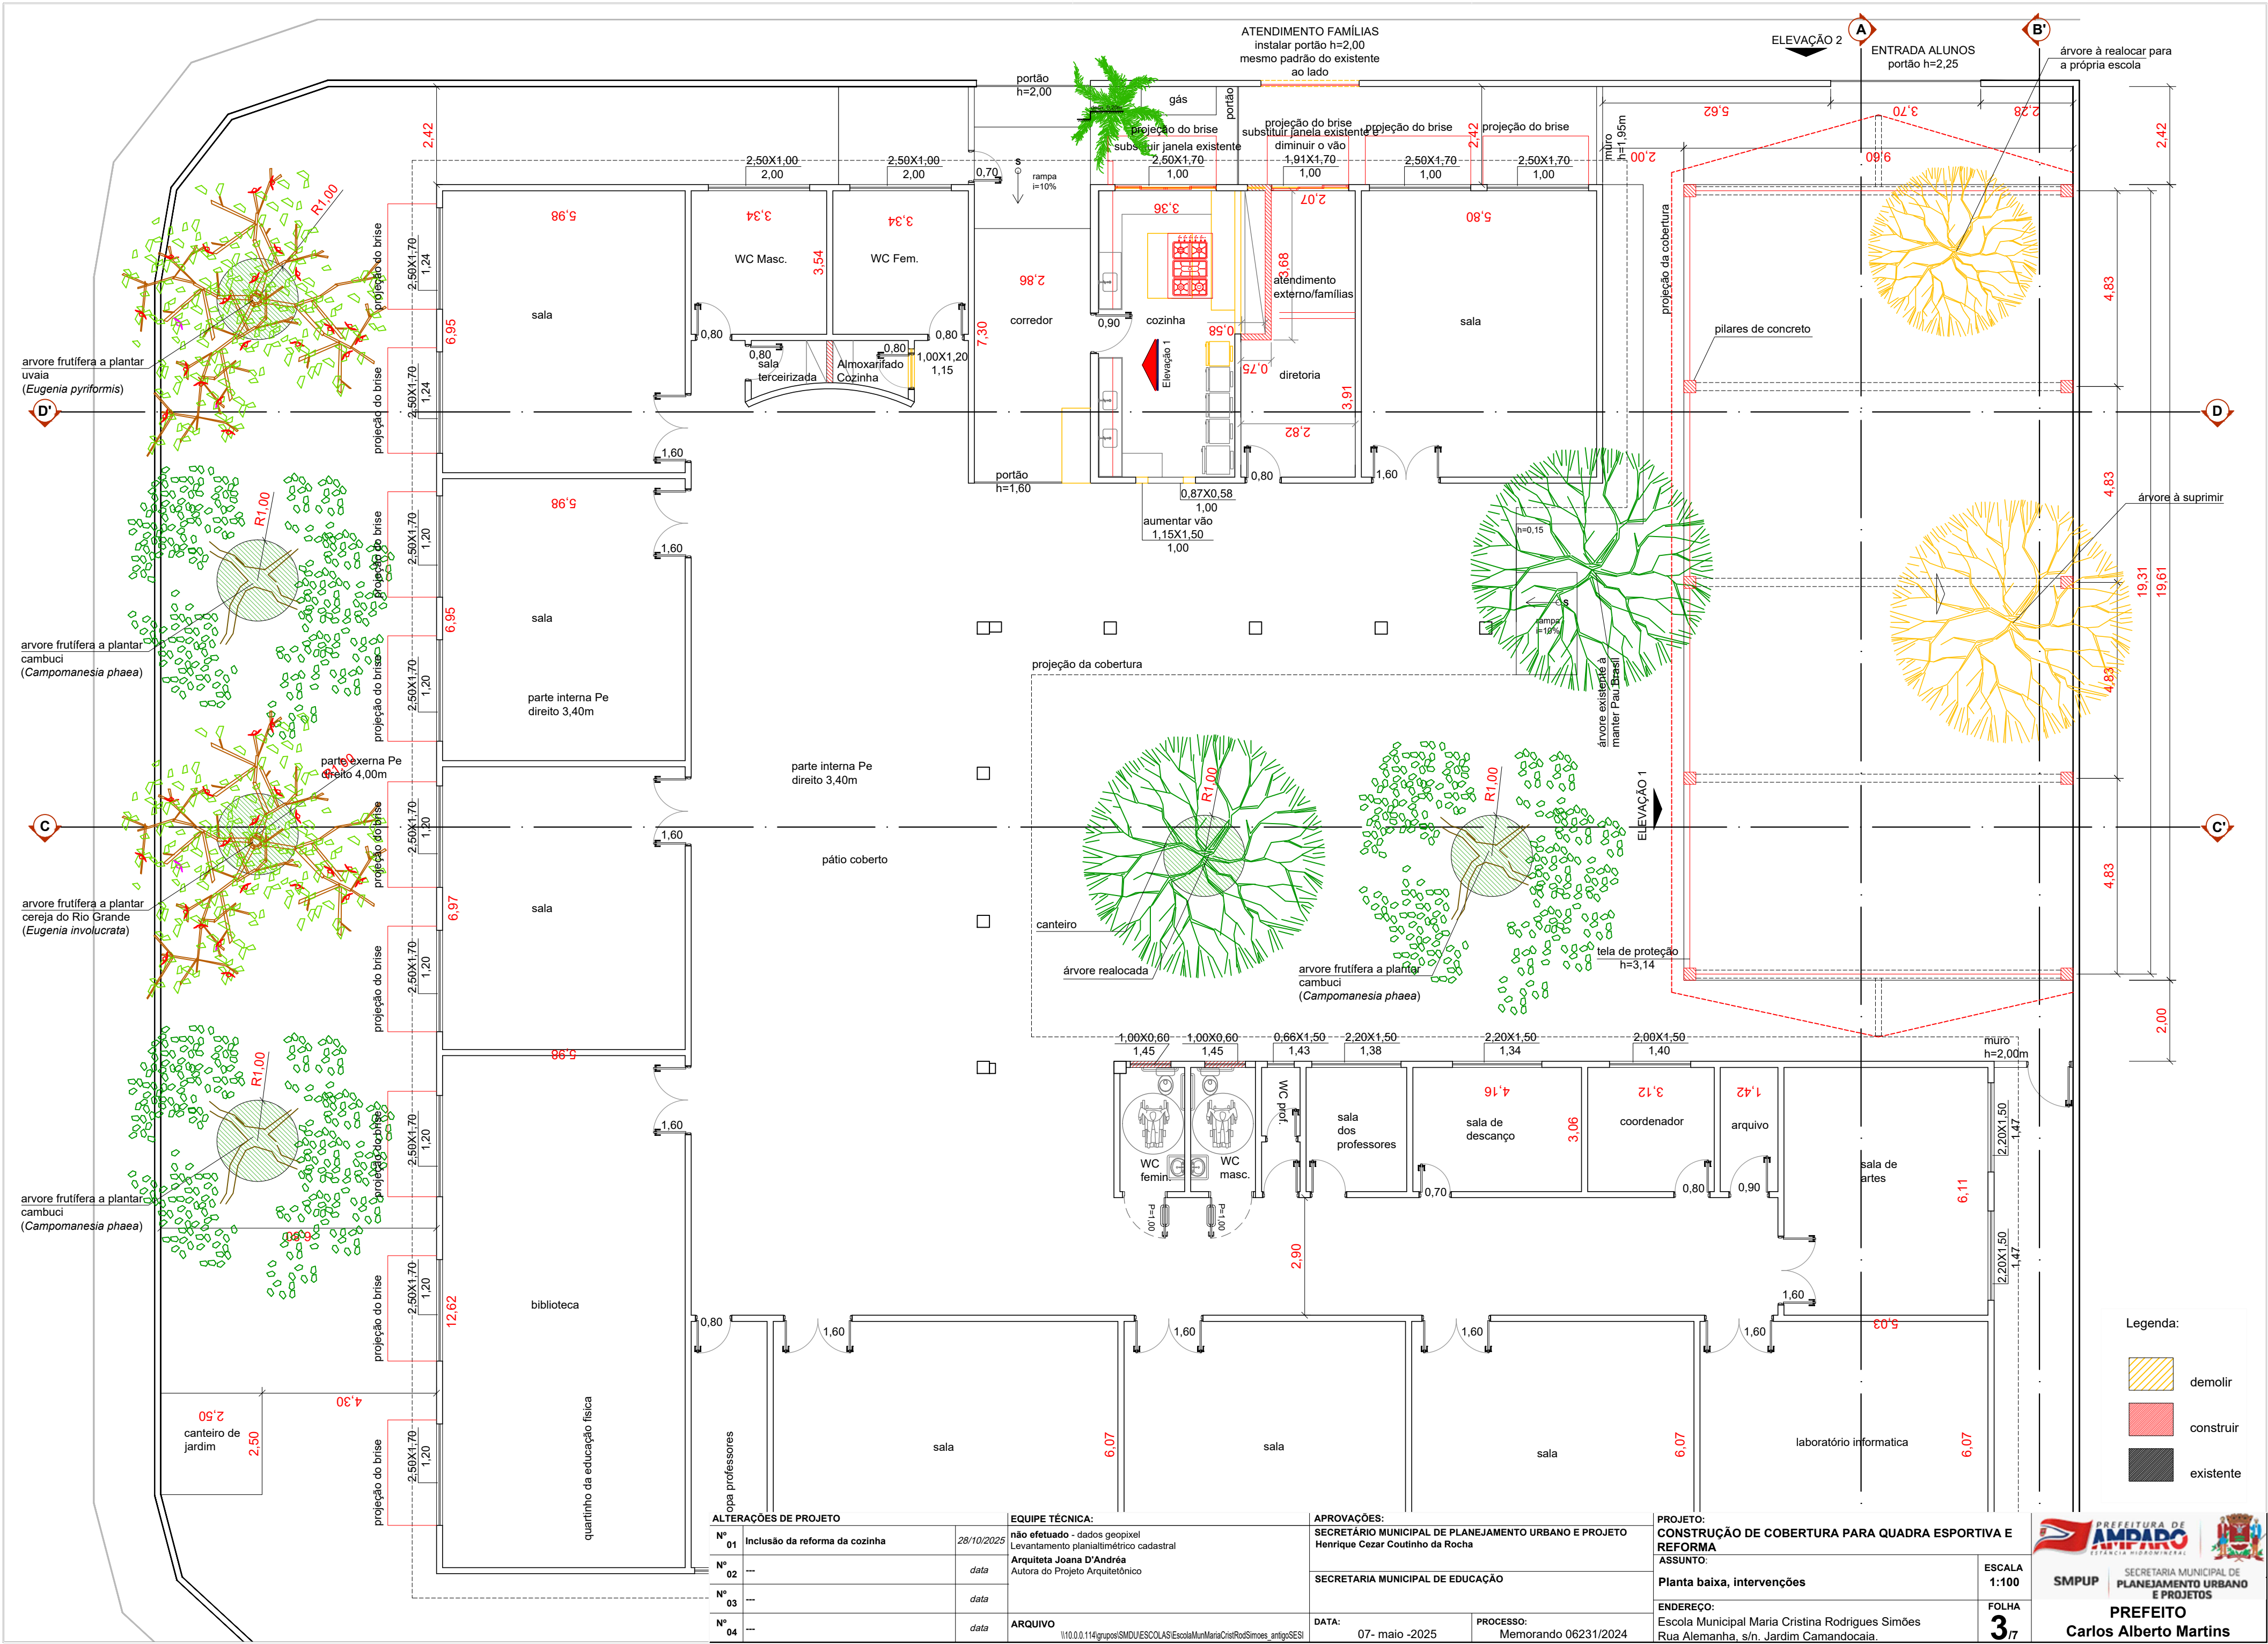

ALTERAÇÕES DE PROJETO	
Nº 01	Inclusão da reforma da cozinha
Nº 02	---
Nº 03	---
Nº 04	---


EQUIPE TÉCNICA:	
28/10/2025	não efetuado - dados geopixel
data	Levantamento planialtimétrico cadastral
data	Arquiteta Joana D'Andréa
data	Autora do Projeto Arquitetônico
ARQUIVO	\\10.0.0.114\grupos\SMD\UESCOLAS\EscolaMunMariaCristRodSimões_antigoSESI

APROVAÇÕES:	
SECRETÁRIO MUNICIPAL DE PLANEJAMENTO URBANO E PROJETO	
Henrique Cezar Coutinho da Rocha	
SECRETARIA MUNICIPAL DE EDUCAÇÃO	
DATA:	07- maio -2025
PROCESSO:	Memorando 06231/2024

PROJETO:	
CONSTRUÇÃO DE COBERTURA PARA QUADRA ESPORTIVA E REFORMA	
ASSUNTO:	
Planta baixa, intervenções	
ENDEREÇO:	Escola Municipal Maria Cristina Rodrigues Simões
Rua Alemanha, s/n. Jardim Camandocaia.	

ESCALA
1:100
FOLHA
3/7

- Legenda:
- demolir
 - construir
 - existente

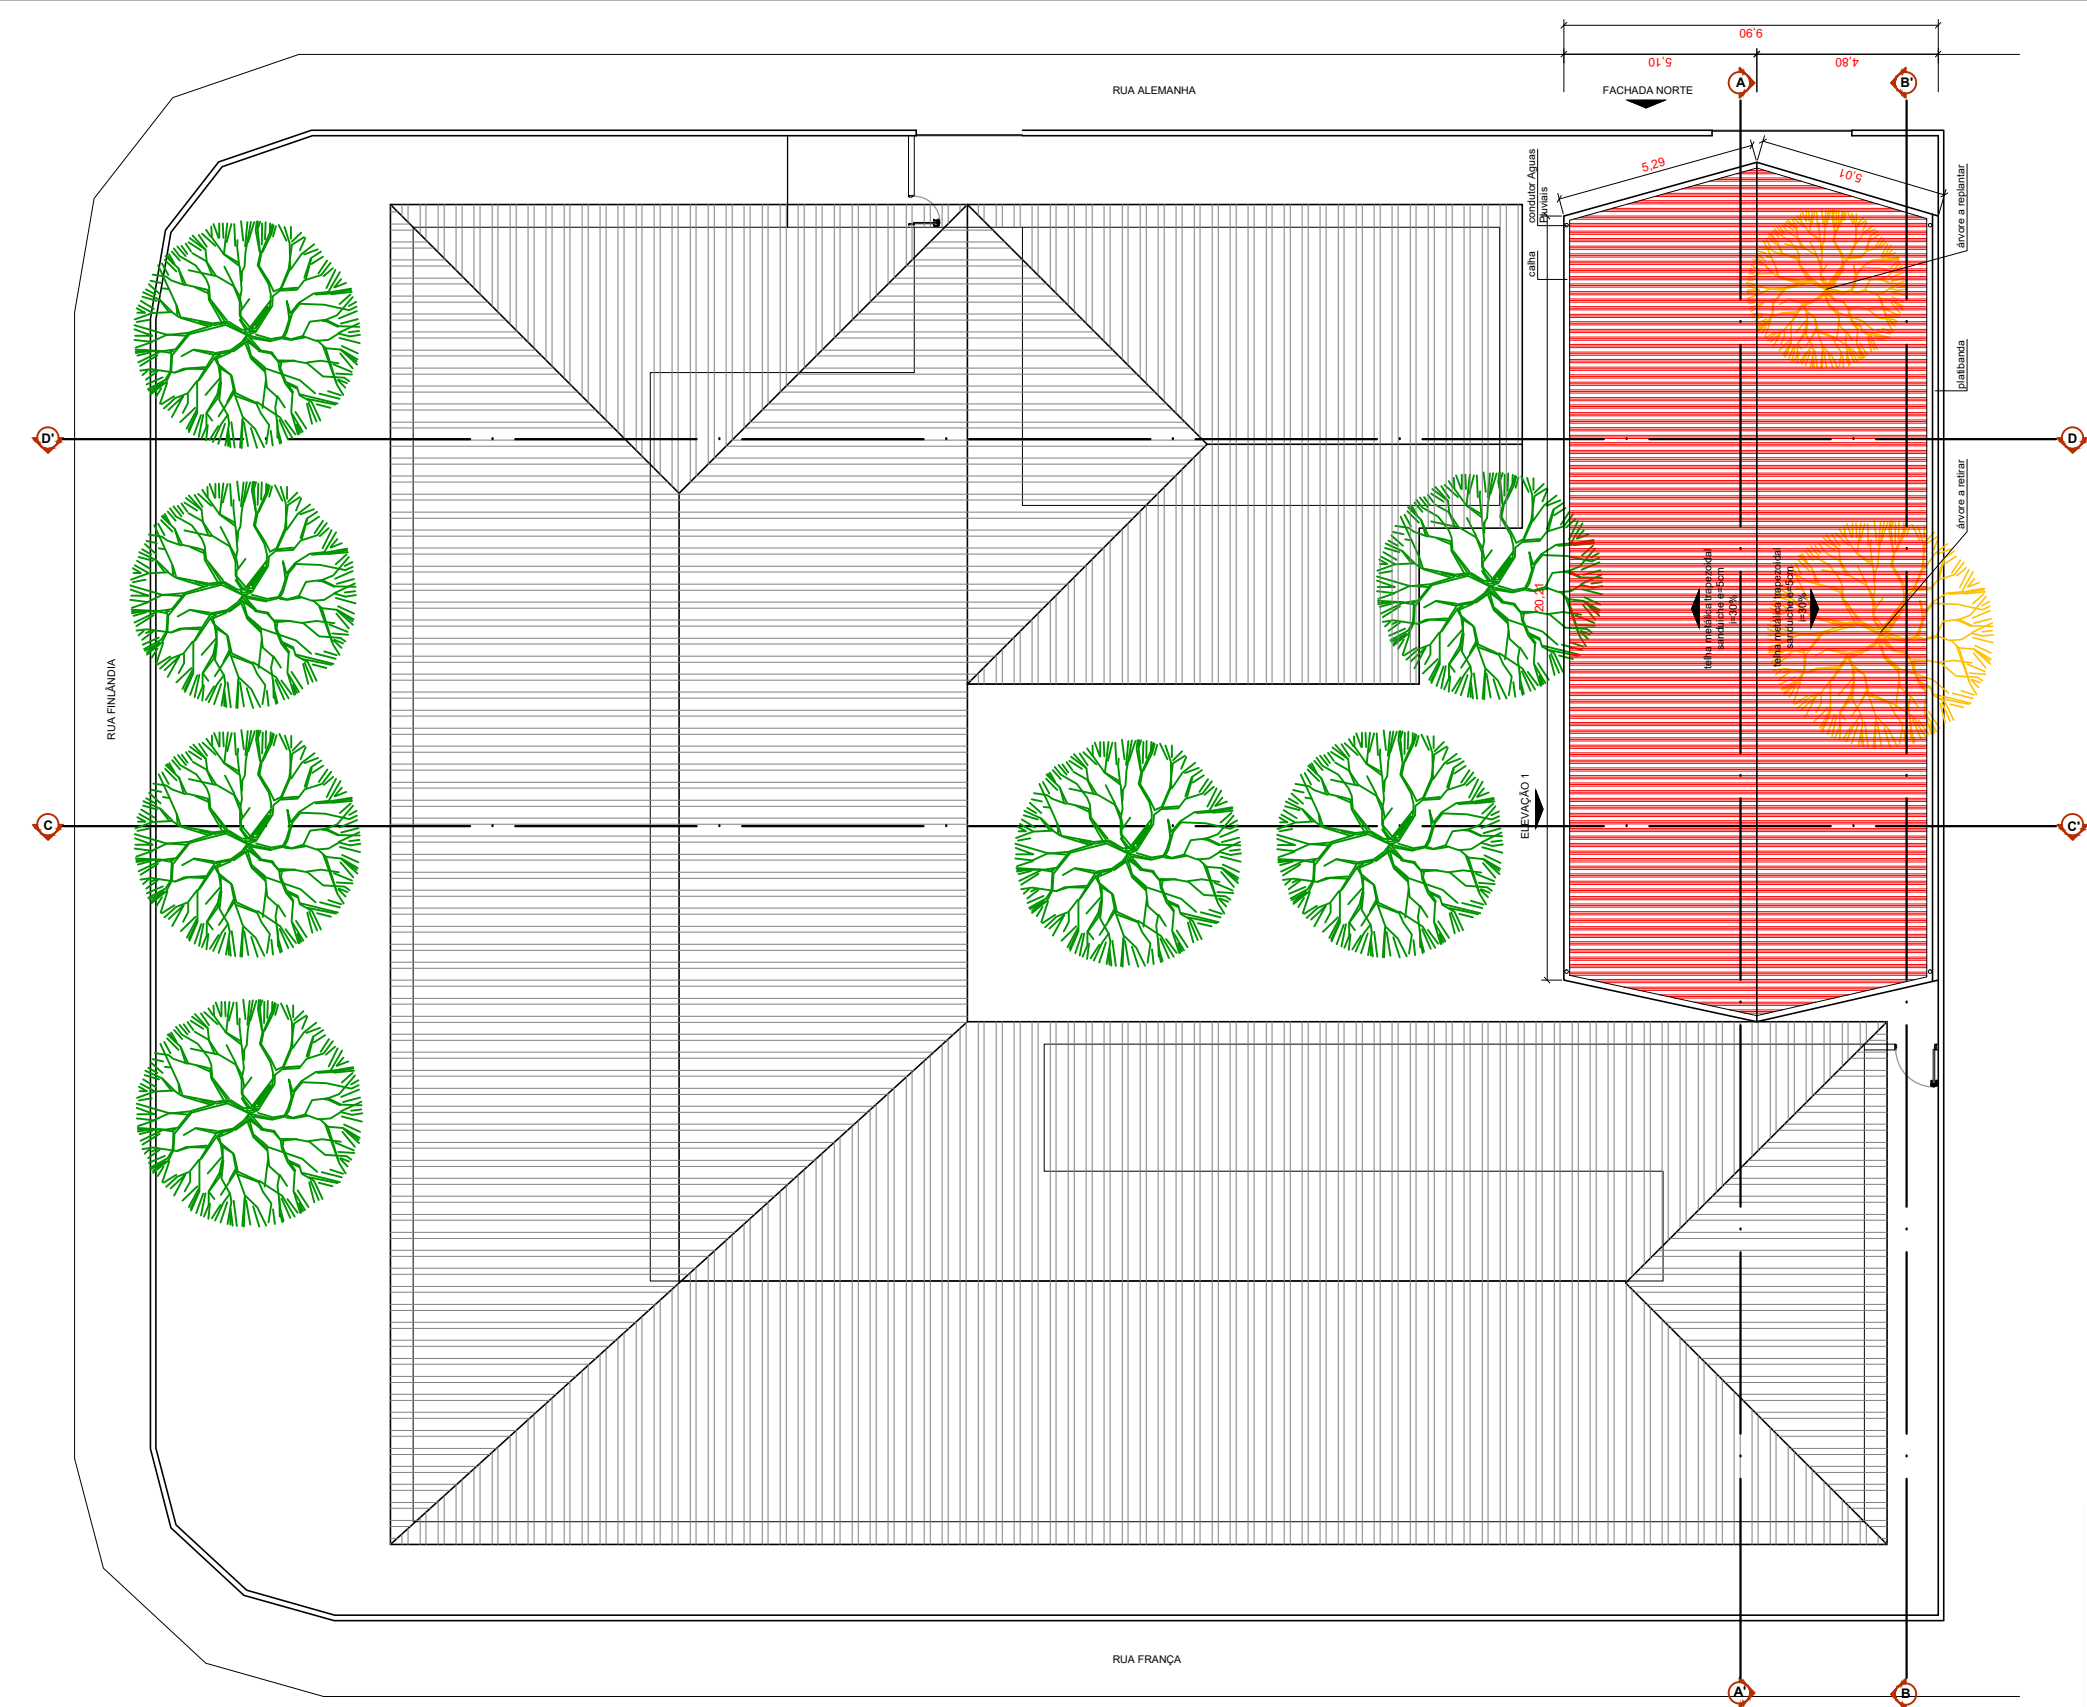

MEMORIAL JUSTIFICATIVO DE ARQUITETURA

Trata-se de solicitação de cobertura para quadra poliesportiva existente em pátio aberto, abertura de portão para famílias, melhoria do conforto térmico nas salas de aula voltadas para oeste e norte, melhoria do layout da cozinha e armário para despensa/guarda de alimentos.

Para não prejudicar a ventilação das áreas já construídas, optou-se por realocar a quadra poliesportiva para a divisa do lote junto à Escola Municipal Chapeuzinho Vermelho. Dessa for cria-se uma espécie de pátio interno que garante a ventilação e iluminação de todas as áreas já construídas.

Tal proposta de implantação só se fez possível uma vez que uma das árvores existente encontra-se condenada e deverá ser removida. A segunda árvore existente, que encontra-se em porte pequeno ainda, deverá ser realocada para o próprio terreno da escola contribuindo para a ambiencia e frescor do pátio interno criado.

Para melhorar o conforto térmico das salas de aula voltadas para o norte e oeste, propomos a instalação de brises sobre as aberturas.

A cozinha será aumentada para dar espaço à despensa, contudo, a sala da atual diretoria será reduzida.

Propõe-se a o plantio de árvores frutíferas no recuo lateral de 4m bem como a abertura da biblioteca e demais salas de aula voltadas para esse local, de modo a promover maior integração entra esses ambientes internos e a área externa, facilitando o trabalho pedagógico que poderá contar com acesso a outra área de brincar, separada do pátio interno, a qual poderá ser destinada a crianças de faixa etária menor.

O presente projeto deverá ser submetido à aprovação do setor de aprovações do município, VISA e Secretaria Municipal de Educação antes de sua execução.

Legenda:



demolir

construir


existente

PLANTA BAIXA
escala 1:200

ALTERAÇÕES DE PROJETO			EQUIPE TÉCNICA:		APROVAÇÕES:		PROJETO:		 PREFEITURA DE AMPARO ESTÂNCIA HIDROMINERAL SMPUP SECRETARIA MUNICIPAL DE PLANEJAMENTO URBANO E PROJETOS PREFEITO Carlos Alberto Martins
Nº 01	Inclusão da reforma da cozinha	28/10/2025	não efetuado - dados geopixel Levantamento planialtimétrico cadastral Arquiteta Joana D'Andréa Autora do Projeto Arquitetônico		SECRETÁRIO MUNICIPAL DE PLANEJAMENTO URBANO E PROJETO Henrique Cezar Coutinho da Rocha		CONSTRUÇÃO DE COBERTURA PARA QUADRA ESPORTIVA E REFORMA		
Nº 02	---	data			SECRETARIA MUNICIPAL DE EDUCAÇÃO		ASSUNTO:		
Nº 03	---	data					Implantação e Memorial Justificativo		
Nº 04	---	data	ARQUIVO \\10.0.0.114\grupos\SMDUI\ESCOLAS\EscolaMunMariaCristRodSimoes_antigoSESI		DATA: 07- maio -2025	PROCESSO: Memorando 06231/2024	ENDEREÇO: Escola Municipal Maria Cristina Rodrigues Simões Rua Alemanha, s/n. Jardim Camandocaia.		

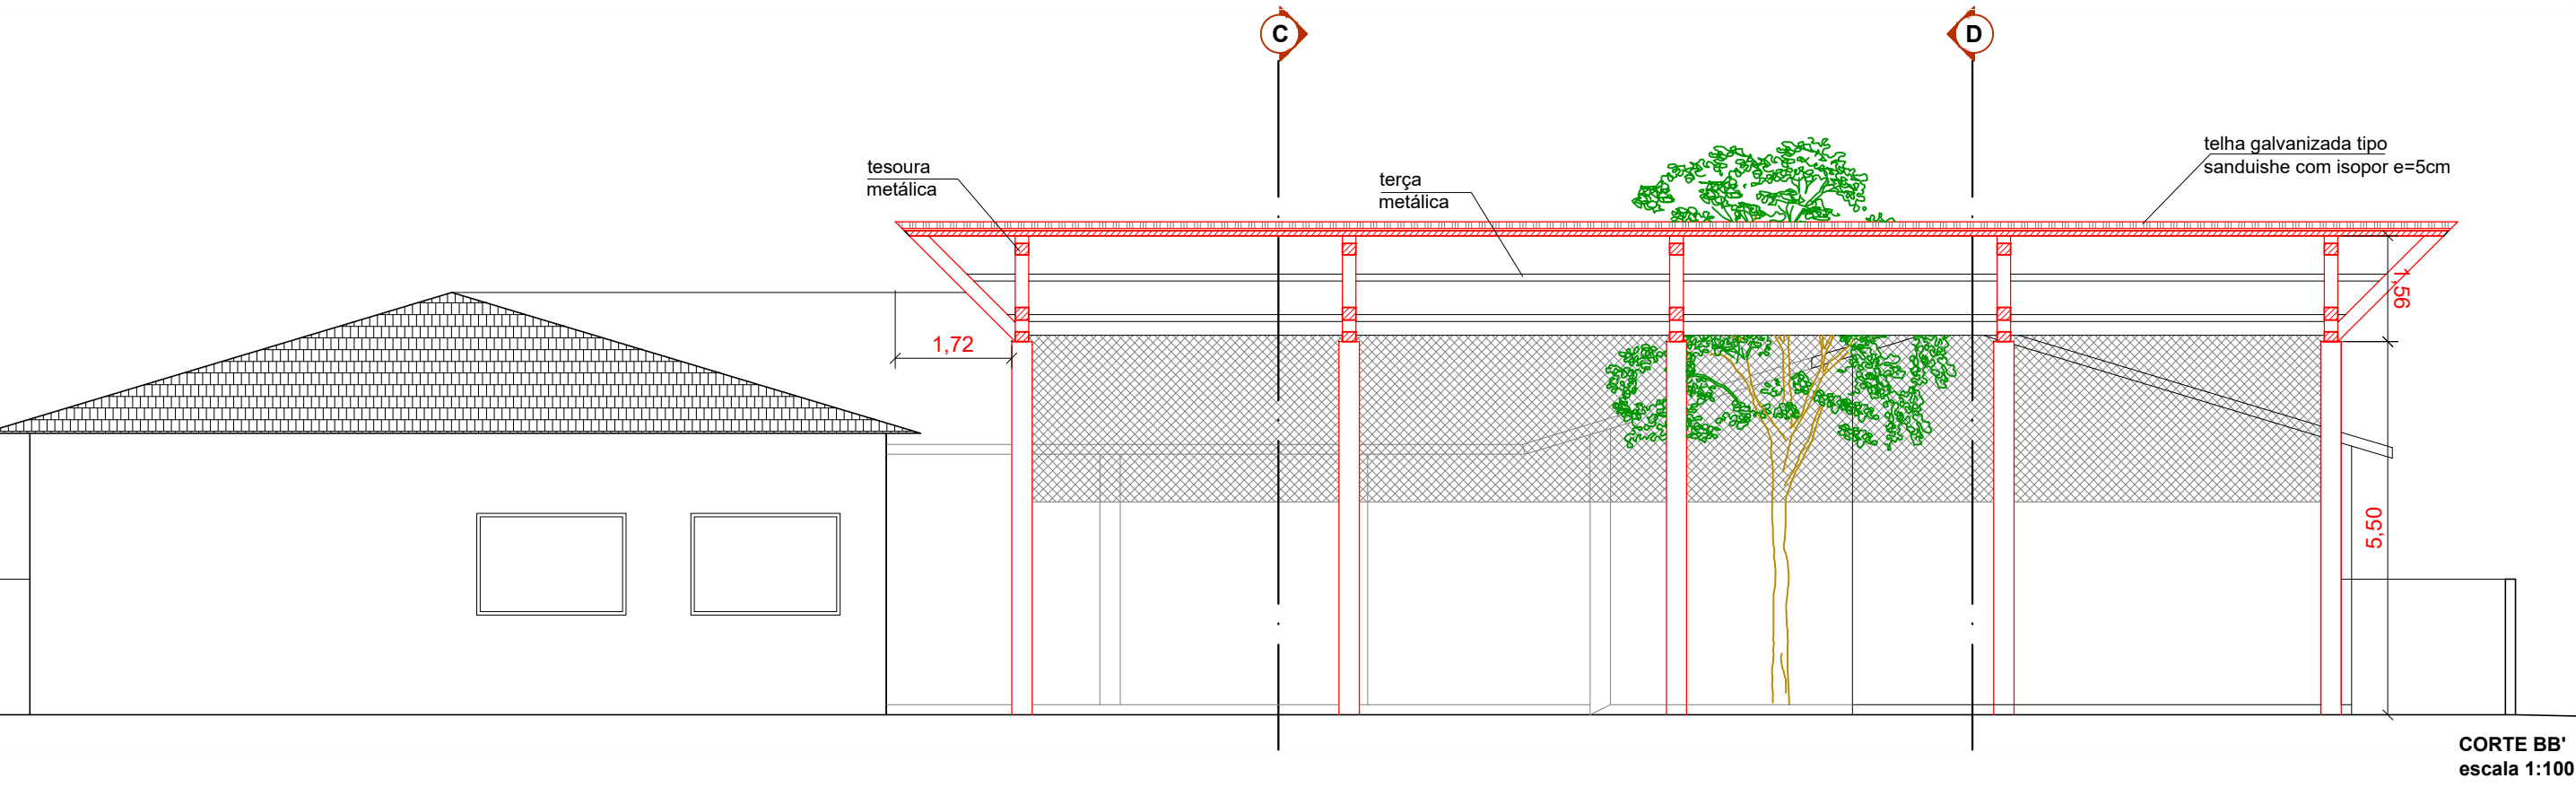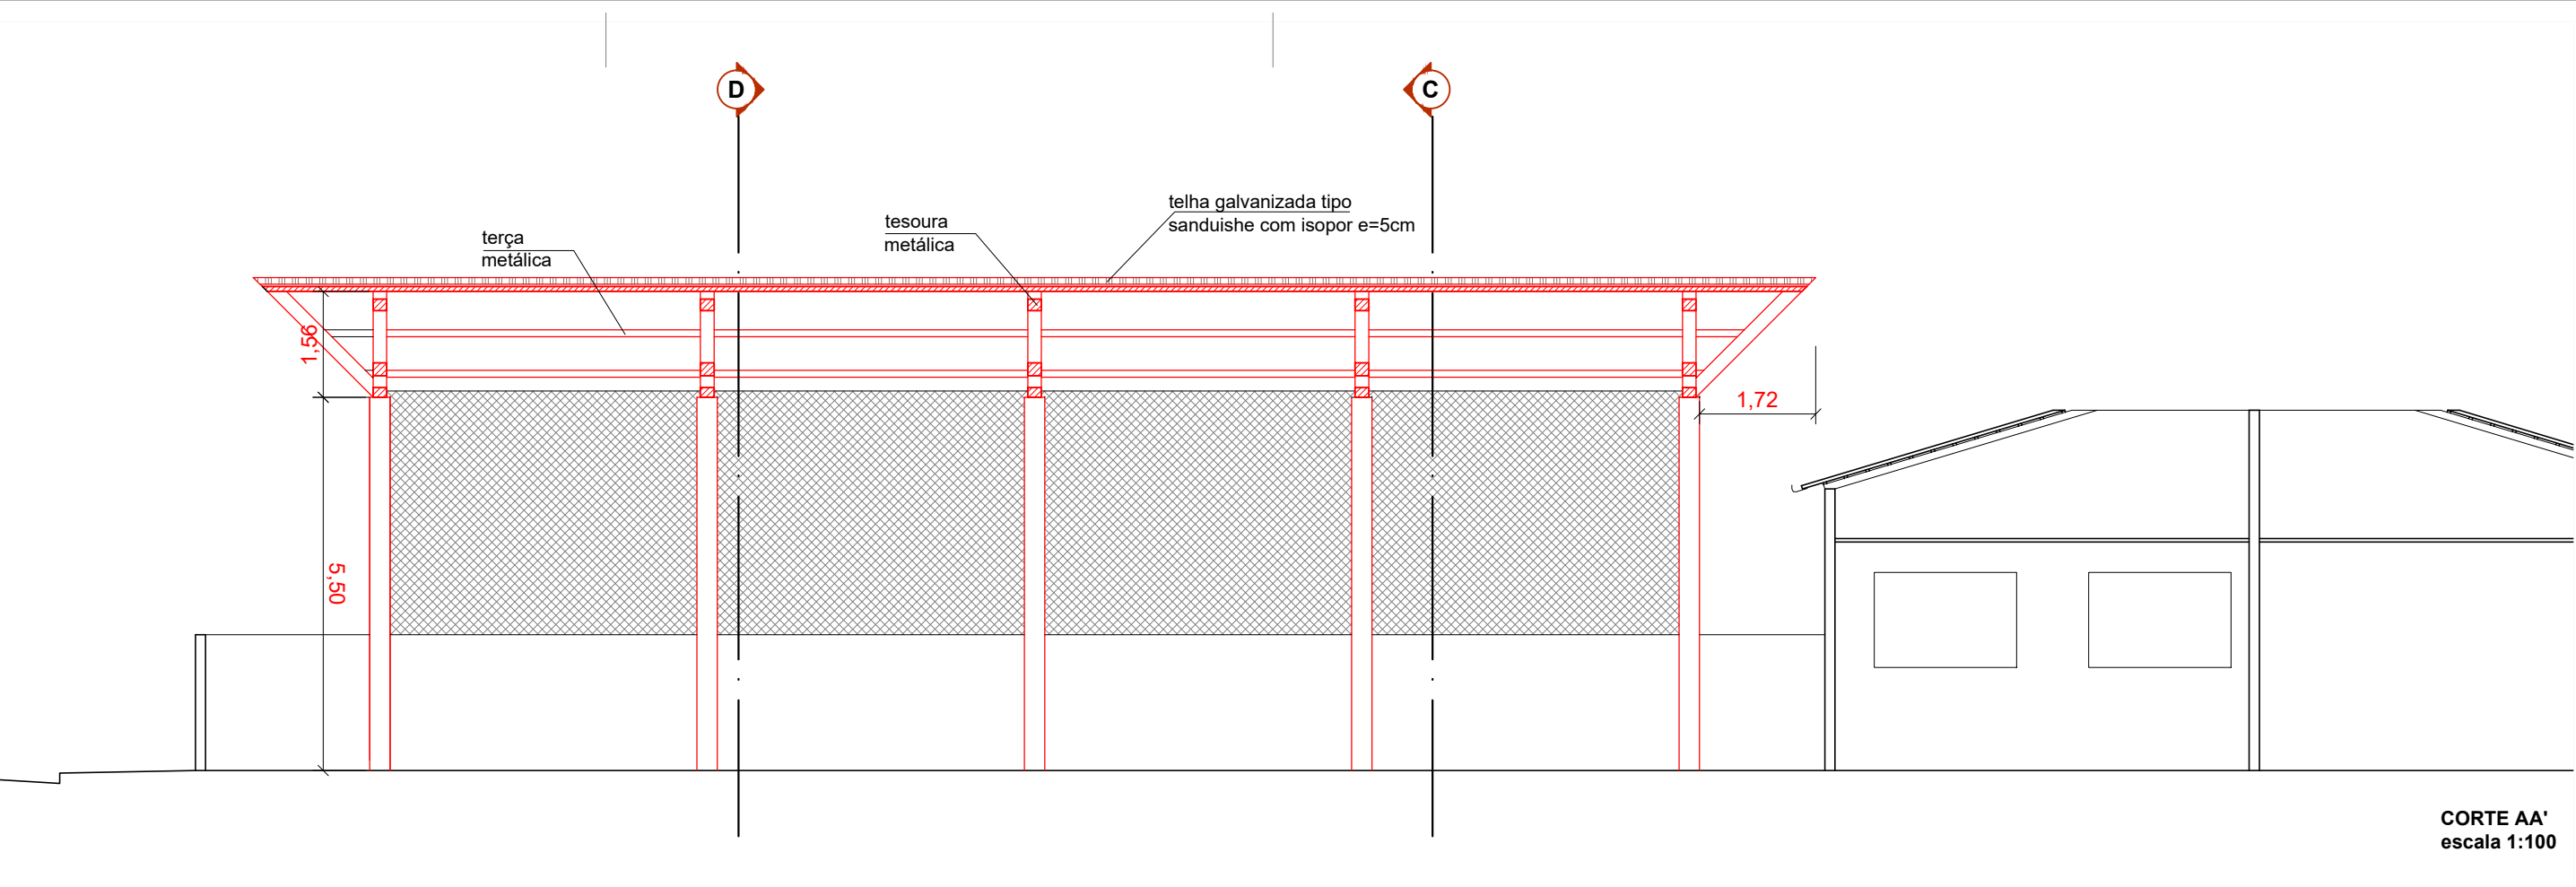

ALTERAÇÕES DE PROJETO			EQUIPE TÉCNICA:		APROVAÇÕES:		PROJETO:		 ESTÂNCIA HIDROMINERAL  SECRETARIA MUNICIPAL DE PLANEJAMENTO URBANO E PROJETOS PREFEITO Carlos Alberto Martins	
Nº 01	Inclusão da reforma da cozinha	28/10/2025	não efetuado - dados geopixel Levantamento planialtimétrico cadastral Arquiteta Joana D'Andréa Autora do Projeto Arquitetônico		SECRETÁRIO MUNICIPAL DE PLANEJAMENTO URBANO E PROJETO Henrique Cezar Coutinho da Rocha		CONSTRUÇÃO DE COBERTURA PARA QUADRA ESPORTIVA E REFORMA			
Nº 02	---	data			SECRETARIA MUNICIPAL DE EDUCAÇÃO		ASSUNTO:			
Nº 03	---	data					Cortes AA' e BB'			
Nº 04	---	data	ARQUIVO \\10.0.0.114\grupos\SMDUI\ESCOLAS\EscolaMunMariaCristRodSimoes_antigoSESI		DATA:	PROCESSO:	ENDEREÇO:		ESCALA Indicada	FOLHA
					07- maio -2025	Memorando 06231/2024	Escola Municipal Maria Cristina Rodrigues Simões Rua Alemanha, s/n. Jardim Camandocaia.			4/7

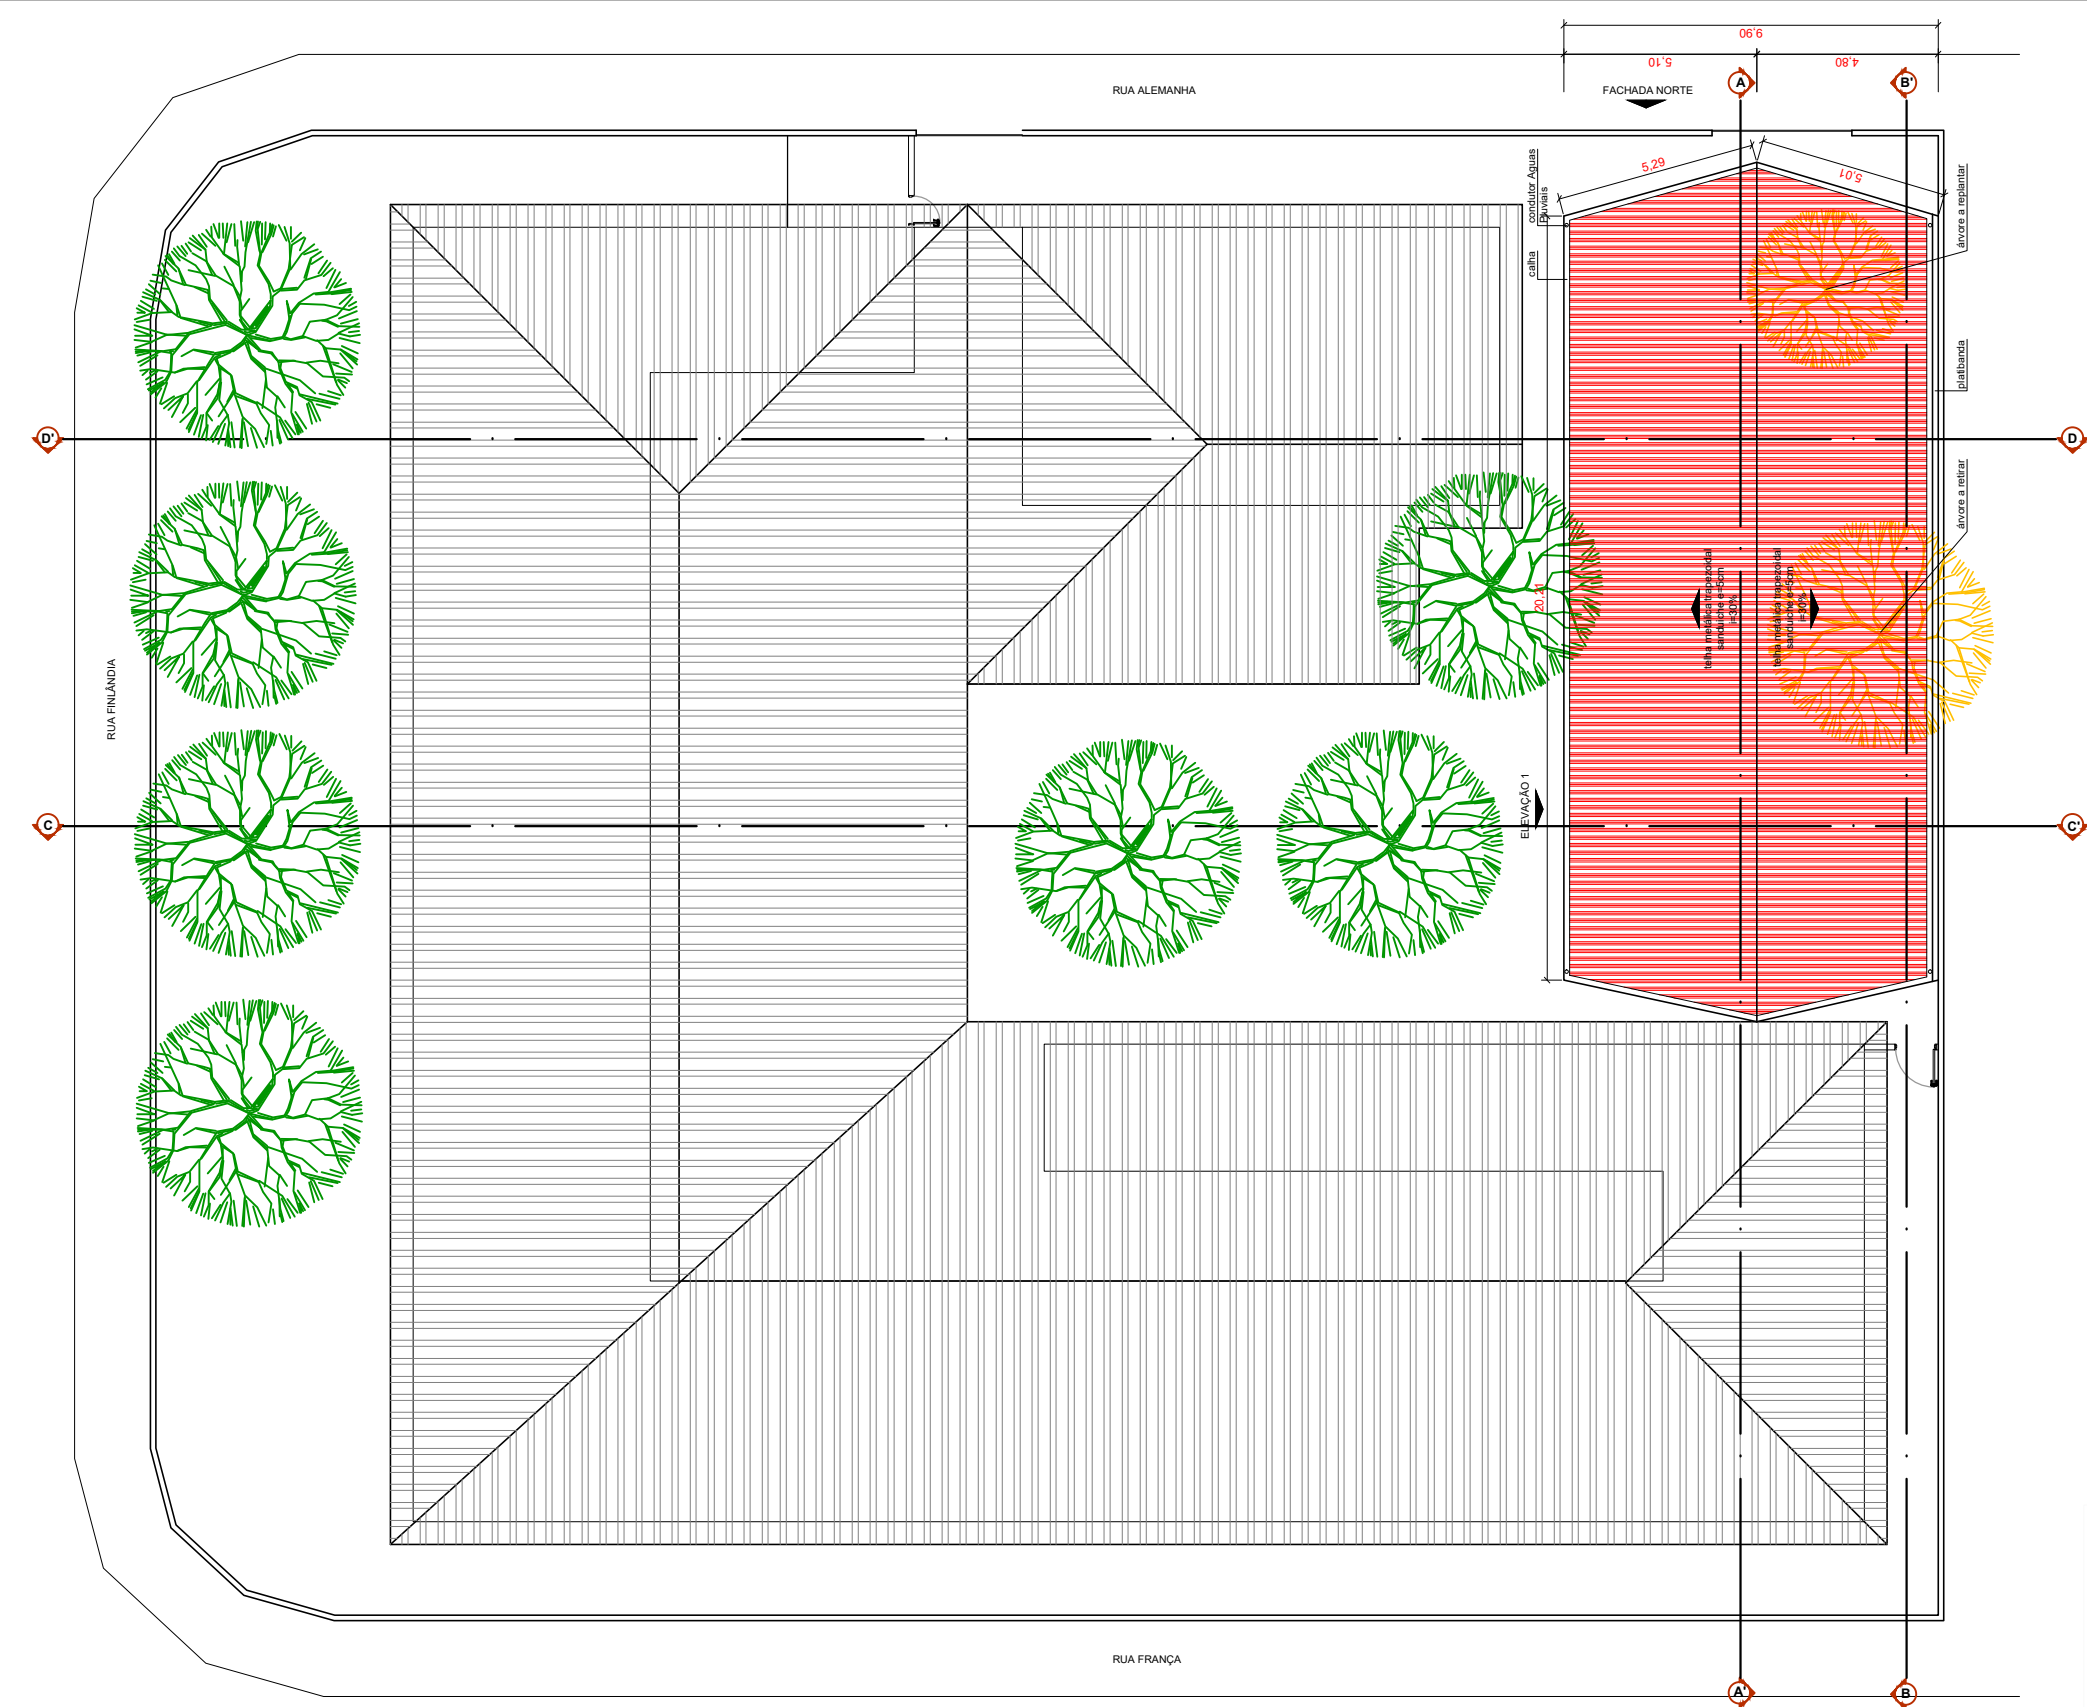

MEMORIAL JUSTIFICATIVO DE ARQUITETURA

Trata-se de solicitação de cobertura para quadra poliesportiva existente em pátio aberto, abertura de portão para famílias, melhoria do conforto térmico nas salas de aula voltadas para oeste e norte, melhoria do layout da cozinha e armário para despensa/guarda de alimentos.

Para não prejudicar a ventilação das áreas já construídas, optou-se por realocar a quadra poliesportiva para a divisa do lote junto à Escola Municipal Chapeuzinho Vermelho. Dessa for cria-se uma espécie de pátio interno que garante a ventilação e iluminação de todas as áreas já construídas.

Tal proposta de implantação só se fez possível uma vez que uma das árvores existente encontra-se condenada e deverá ser removida. A segunda árvore existente, que encontra-se em porte pequeno ainda, deverá ser realocada para o próprio terreno da escola contribuindo para a ambiencia e frescor do pátio interno criado.

Para melhorar o conforto térmico das salas de aula voltadas para o norte e oeste, propomos a instalação de brises sobre as aberturas.

A cozinha será aumentada para dar espaço à despensa, contudo, a sala da atual diretoria será reduzida.

Propõe-se a o plantio de árvores frutíferas no recuo lateral de 4m bem como a abertura da biblioteca e demais salas de aula voltadas para esse local, de modo a promover maior integração entra esses ambientes internos e a área externa, facilitando o trabalho pedagógico que poderá contar com acesso a outra área de brincar, separada do pátio interno, a qual poderá ser destinada a crianças de faixa etária menor.

O presente projeto deverá ser submetido à aprovação do setor de aprovações do município, VISA e Secretaria Municipal de Educação antes de sua execução.

Legenda:


demolir

construir


existente

PLANTA BAIXA
escala 1:200


ALTERAÇÕES DE PROJETO			EQUIPE TÉCNICA:		APROVAÇÕES:		PROJETO:		 PREFEITURA DE AMPARO ESTÂNCIA HIDROMINERAL  SMPUP SECRETARIA MUNICIPAL DE PLANEJAMENTO URBANO E PROJETOS PREFEITO Carlos Alberto Martins	
Nº 01	Inclusão da reforma da cozinha	28/10/2025	não efetuado - dados geopixel Levantamento planialtimétrico cadastral Arquiteta Joana D'Andréa Autora do Projeto Arquitetônico		SECRETÁRIO MUNICIPAL DE PLANEJAMENTO URBANO E PROJETO Henrique Cezar Coutinho da Rocha		CONSTRUÇÃO DE COBERTURA PARA QUADRA ESPORTIVA E REFORMA			
Nº 02	---	data			SECRETARIA MUNICIPAL DE EDUCAÇÃO		ASSUNTO:			
Nº 03	---	data					Implantação e Memorial Justificativo			
Nº 04	---	data	ARQUIVO \\10.0.0.114\grupos\SMDUI\ESCOLAS\EscolaMunMariaCristRodSimoes_antigoSESI		DATA: 07- maio -2025	PROCESSO: Memorando 06231/2024	ENDEREÇO: Escola Municipal Maria Cristina Rodrigues Simões Rua Alemanha, s/n. Jardim Camandocaia.	FOLHA 2 /7		

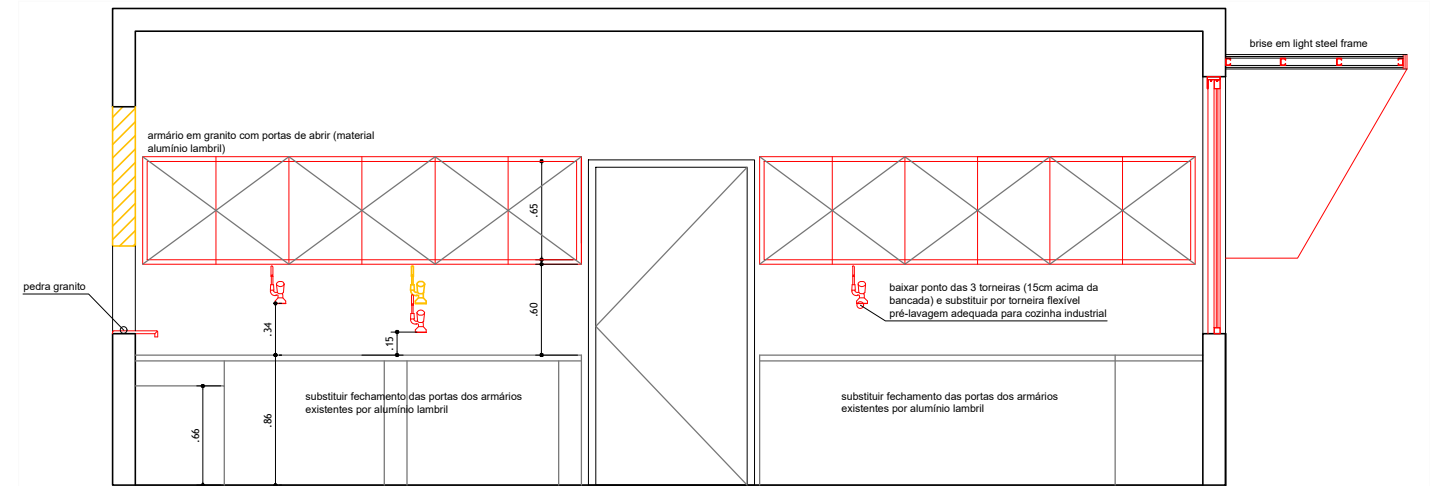


ELEVAÇÃO 1 - AMPLIAÇÃO DA COZINHA
escala 1:50

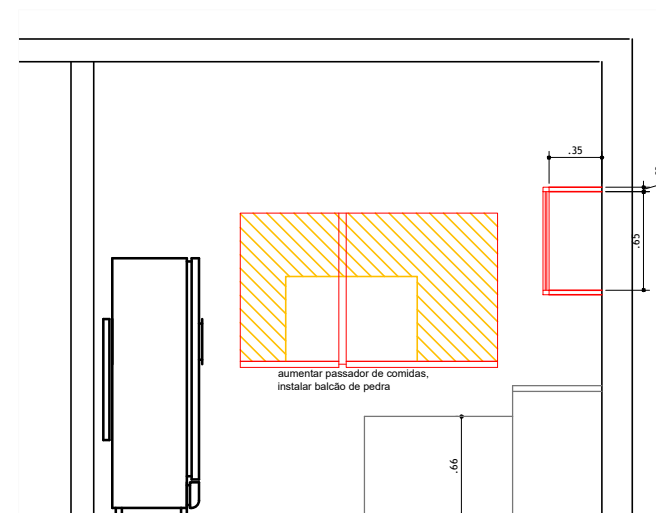

ELEVAÇÃO 4 - AMPLIAÇÃO DA COZINHA
escala 1:50


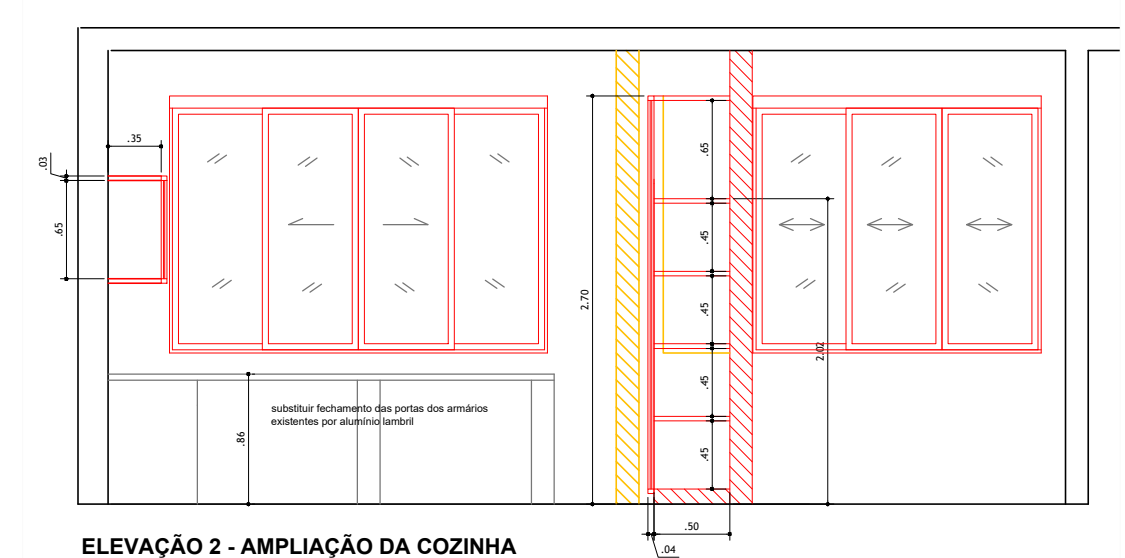


ELEVAÇÃO 2 - AMPLIAÇÃO DA COZINHA
escala 1:50

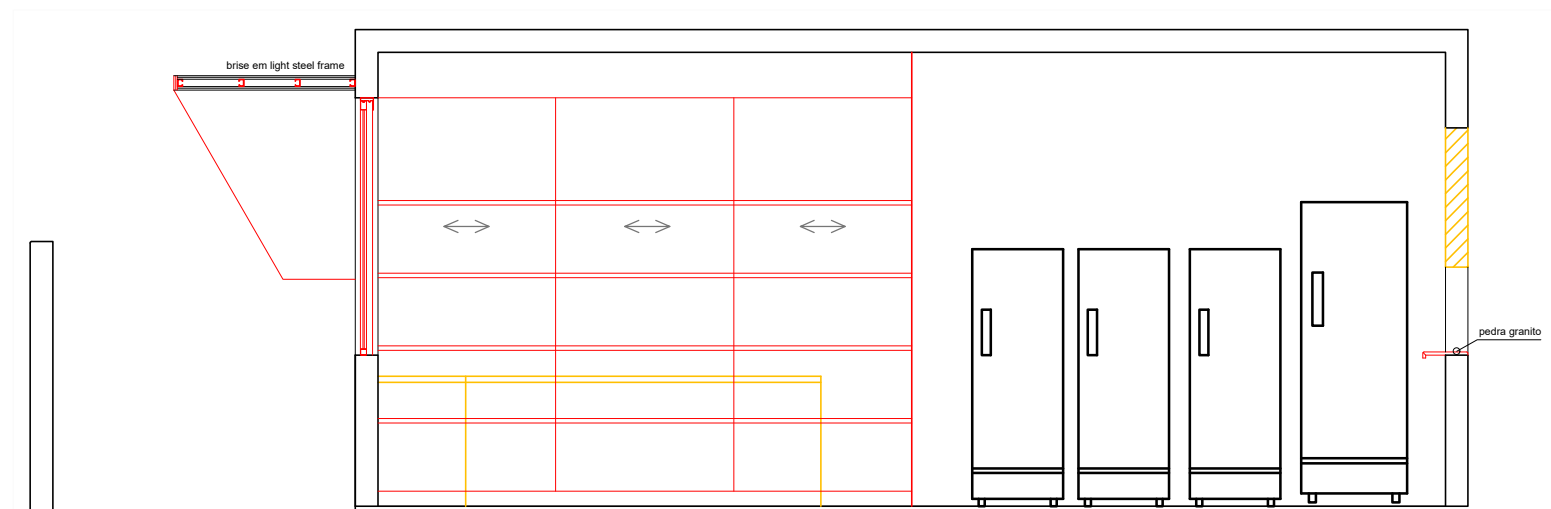

ELEVAÇÃO 3 - AMPLIAÇÃO DA COZINHA
escala 1:50

ALTERAÇÕES DE PROJETO			EQUIPE TÉCNICA:	APROVAÇÕES:		PROJETO:		 PREFEITURA DE AMPARO ESTÂNCIA HIDROMINERAL 	
Nº 01	Inclusão da reforma da cozinha	28/10/2025	não efetuado - dados geopixel Levantamento planialtimétrico cadastral Arquiteta Joana D'Andréa Autora do Projeto Arquitetônico	SECRETÁRIO MUNICIPAL DE PLANEJAMENTO URBANO E PROJETO Henrique Cezar Coutinho da Rocha		CONSTRUÇÃO DE COBERTURA PARA QUADRA ESPORTIVA E REFORMA		ESCALA Indicada	SMPUP SECRETARIA MUNICIPAL DE PLANEJAMENTO URBANO E PROJETOS PREFEITO Carlos Alberto Martins
Nº 02	---	data		SECRETARIA MUNICIPAL DE EDUCAÇÃO		ASSUNTO: Ampliação da cozinha			
Nº 03	---	data				ENDEREÇO: Escola Municipal Maria Cristina Rodrigues Simões Rua Alemanha, s/n. Jardim Camandocaia.			
Nº 04	---	data	ARQUIVO \\10.0.0.114\grupos\SMDU\ESCOLAS\EscolaMunMariaCristRodSimoes_antigoSESI	DATA: 07- maio -2025	PROCESSO: Memorando 06231/2024			FOLHA 6/7	

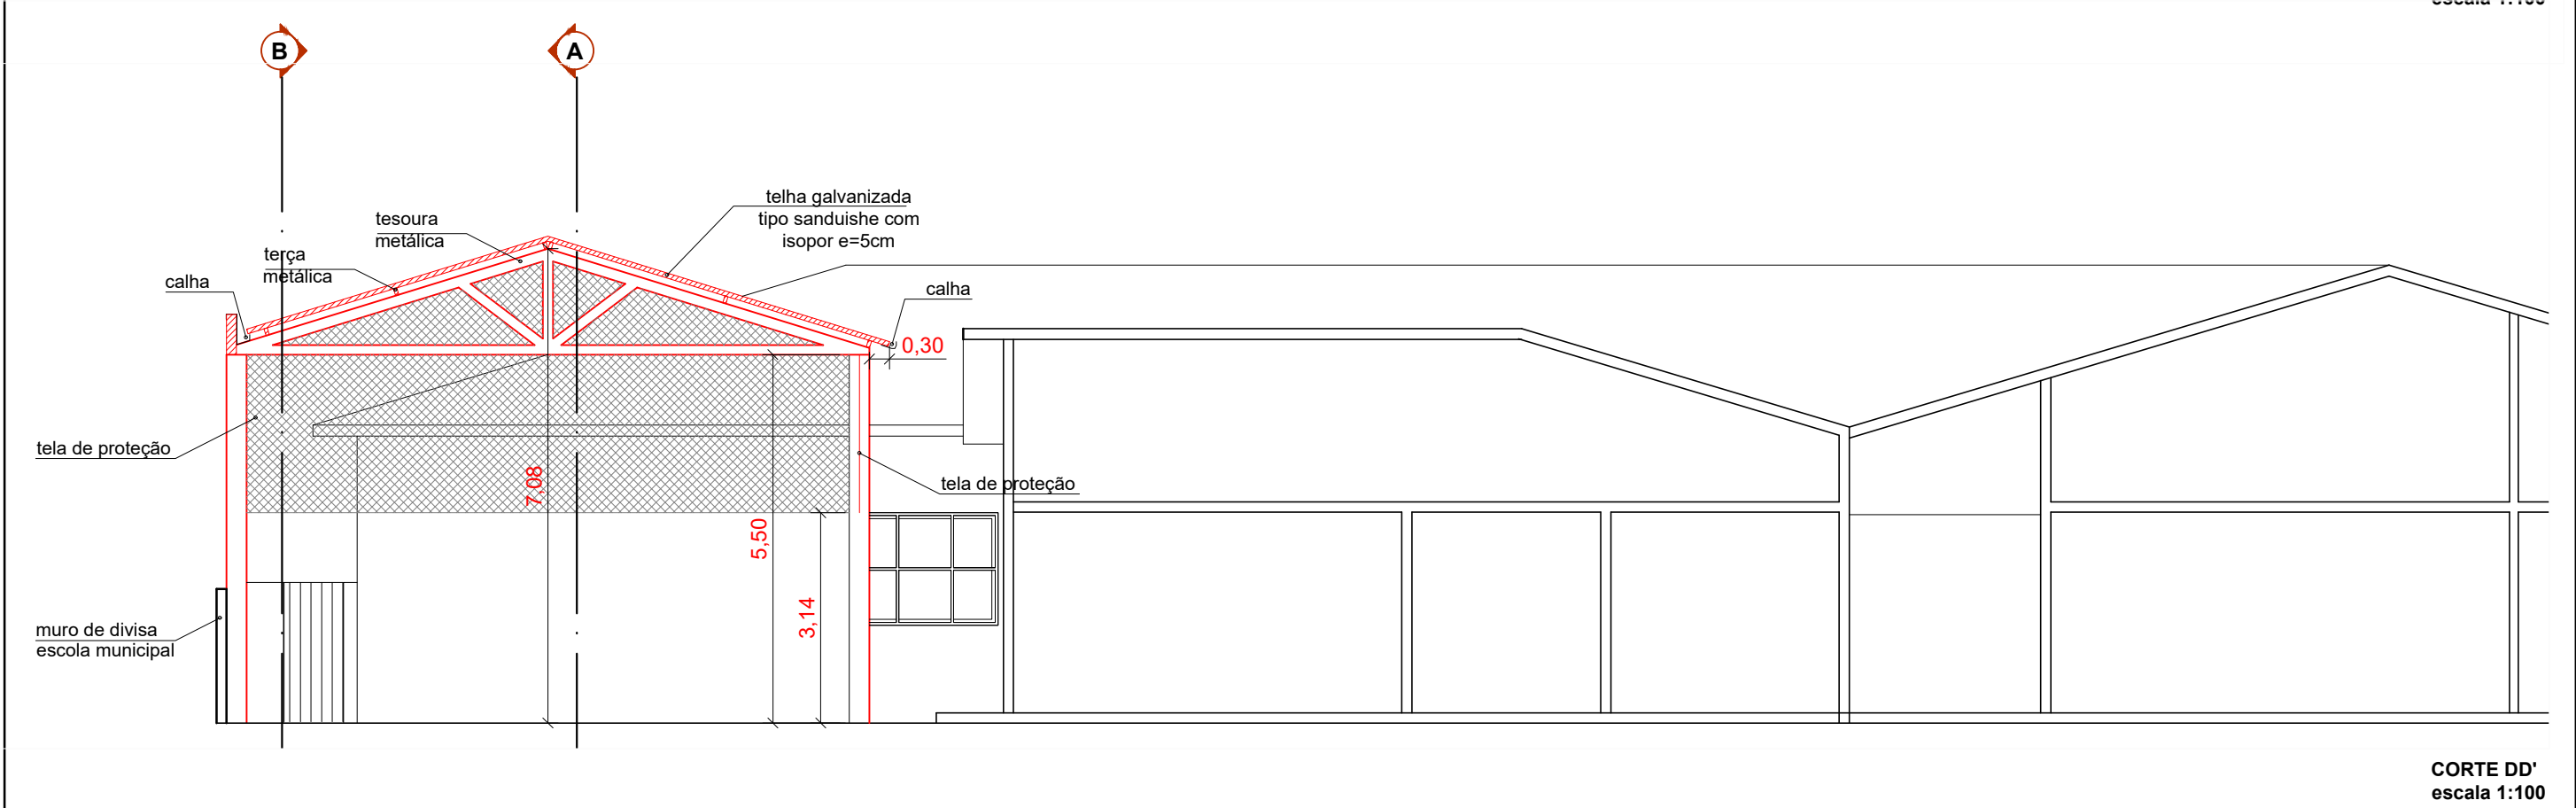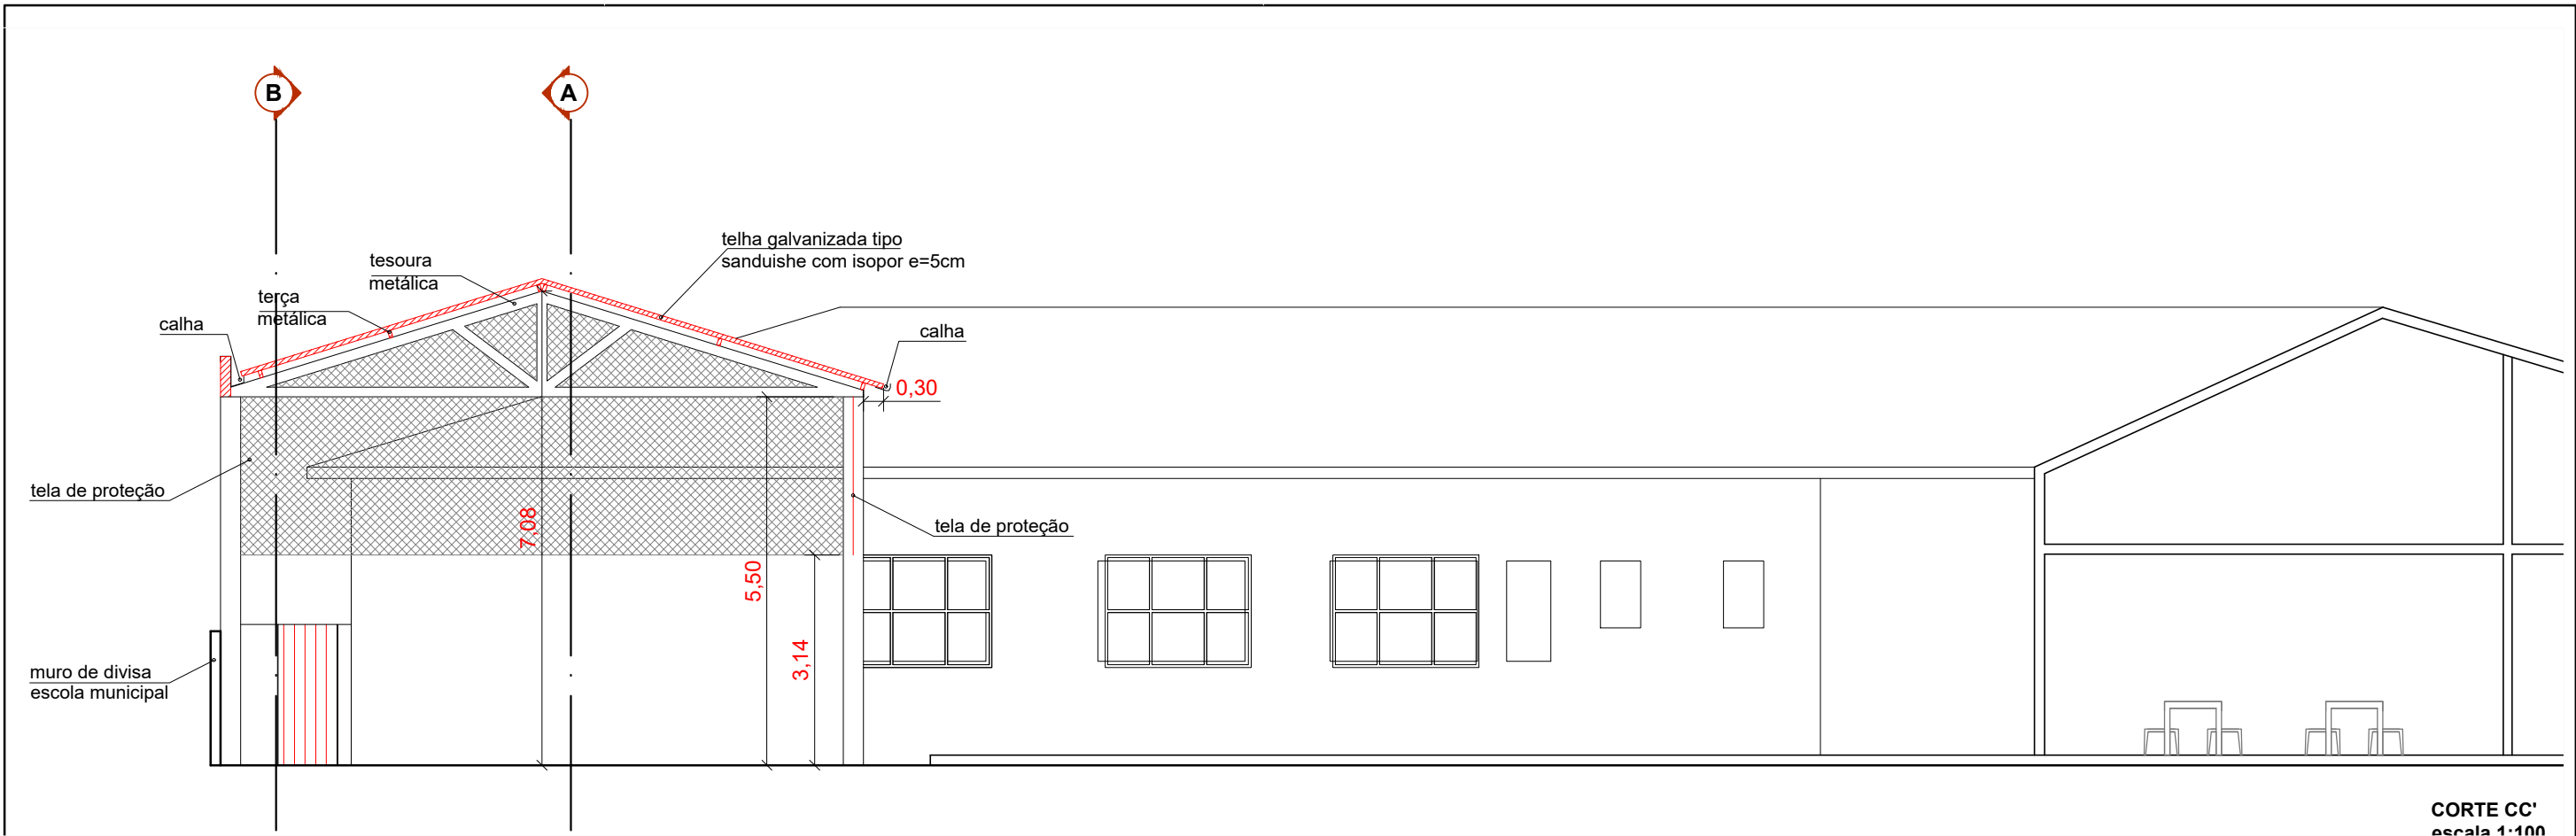

ALTERAÇÕES DE PROJETO			EQUIPE TÉCNICA:		APROVAÇÕES:		PROJETO:		 SMPUP SECRETARIA MUNICIPAL DE PLANEJAMENTO URBANO E PROJETOS PREFEITO Carlos Alberto Martins	
Nº 01	Inclusão da reforma da cozinha	28/10/2025	não efetuado - dados geopixel Levantamento planialtimétrico cadastral Arquiteta Joana D'Andréa Autora do Projeto Arquitetônico		SECRETÁRIO MUNICIPAL DE PLANEJAMENTO URBANO E PROJETO Henrique Cezar Coutinho da Rocha		CONSTRUÇÃO DE COBERTURA PARA QUADRA ESPORTIVA E REFORMA			
Nº 02	---	data			SECRETARIA MUNICIPAL DE EDUCAÇÃO		ASSUNTO:			
Nº 03	---	data					Cortes CC' e DD'			
Nº 04	---	data	ARQUIVO \\10.0.0.114\grupos\SMDUI\ESCOLAS\EscolaMunMariaCristRodSimoes_antigoSESI		DATA: 07- maio -2025	PROCESSO: Memorando 06231/2024	ENDEREÇO: Escola Municipal Maria Cristina Rodrigues Simões Rua Alemanha, s/n. Jardim Camandocaia.	ESCALA Indicada FOLHA 5/7		



FOTOS DO LOCAL MAIO/2025

ALTERAÇÕES DE PROJETO			EQUIPE TÉCNICA:		APROVAÇÕES:		PROJETO:		 SMPUP SECRETARIA MUNICIPAL DE PLANEJAMENTO URBANO E PROJETOS PREFEITO Carlos Alberto Martins	
Nº 01	Inclusão da reforma da cozinha	28/10/2025	não efetuado - dados geopixel Levantamento planialtimétrico cadastral Arquiteta Joana D'Andréa Autora do Projeto Arquitetônico		SECRETÁRIO MUNICIPAL DE PLANEJAMENTO URBANO E PROJETO Henrique Cezar Coutinho da Rocha		CONSTRUÇÃO DE COBERTURA PARA QUADRA ESPORTIVA E REFORMA			
Nº 02	---	data			SECRETARIA MUNICIPAL DE EDUCAÇÃO		ASSUNTO:			
Nº 03	---	data					Planta baixa e fotos.			
Nº 04	---	data					ENDEREÇO:			
			ARQUIVO \\10.0.0.114\grupos\SMDUI\ESCOLAS\EscolaMunMariaCristRodSimoes_antigoSESI		DATA: 07- maio -2025	PROCESSO: Memorando 06231/2024	Escola Municipal Maria Cristina Rodrigues Simões Rua Alemanha, s/n. Jardim Camandocaia.		ESCALA Indicada	FOLHA 1 /7