



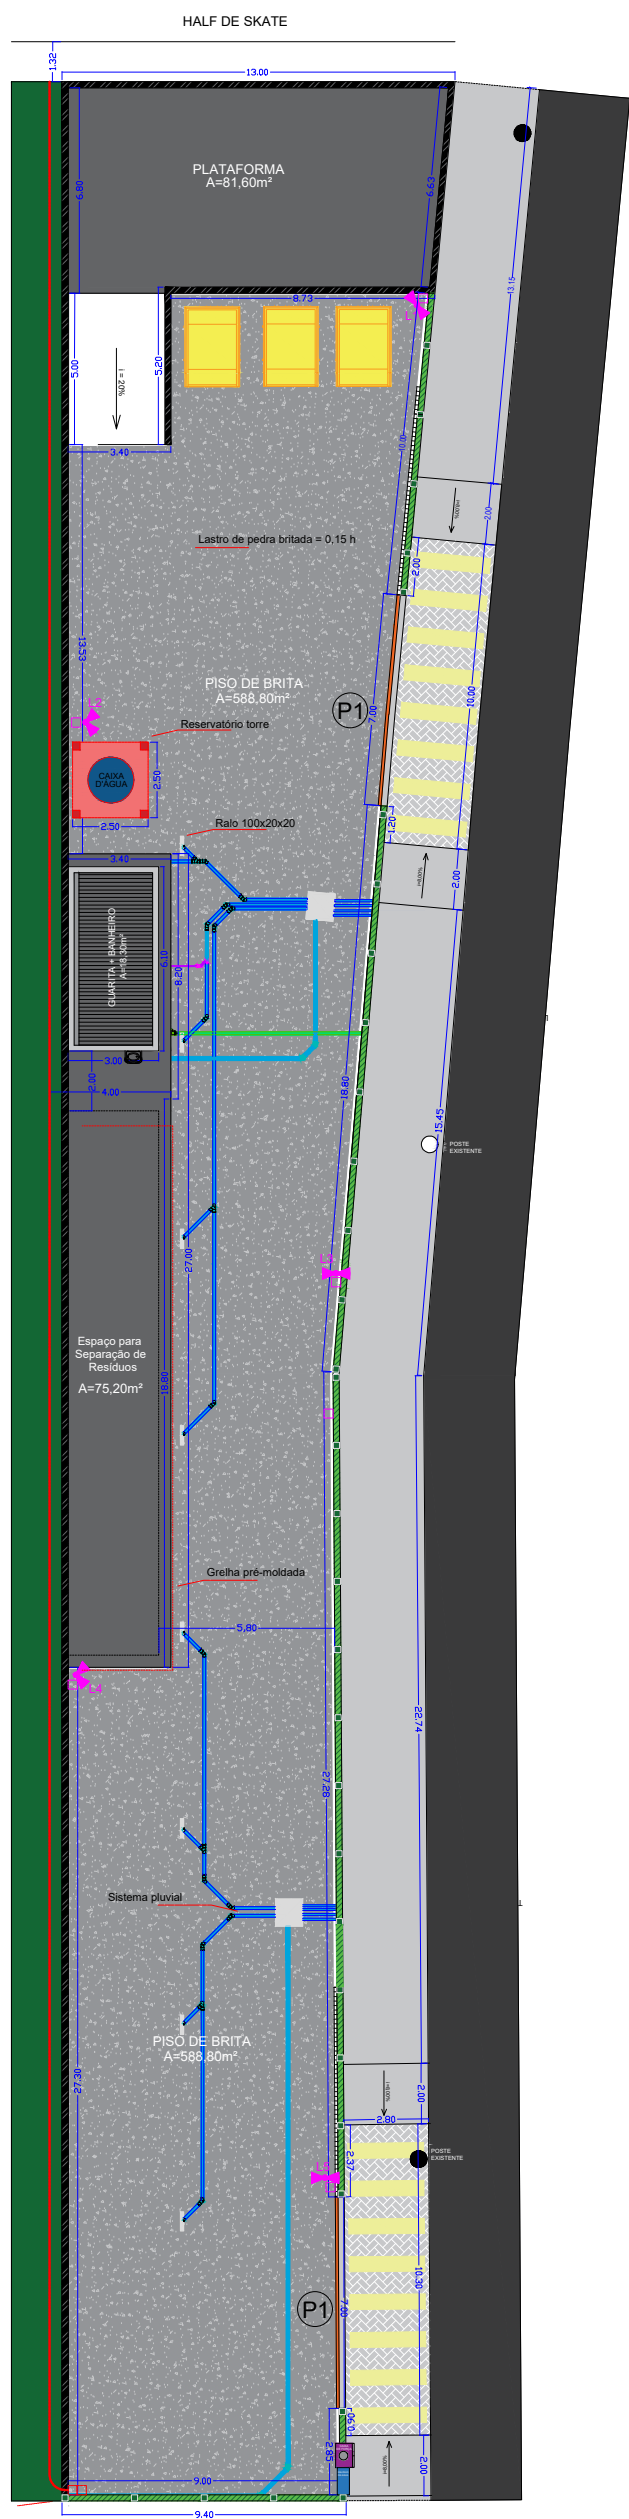

1 PLANTA BAIXA - HIDRAULICA
1:250

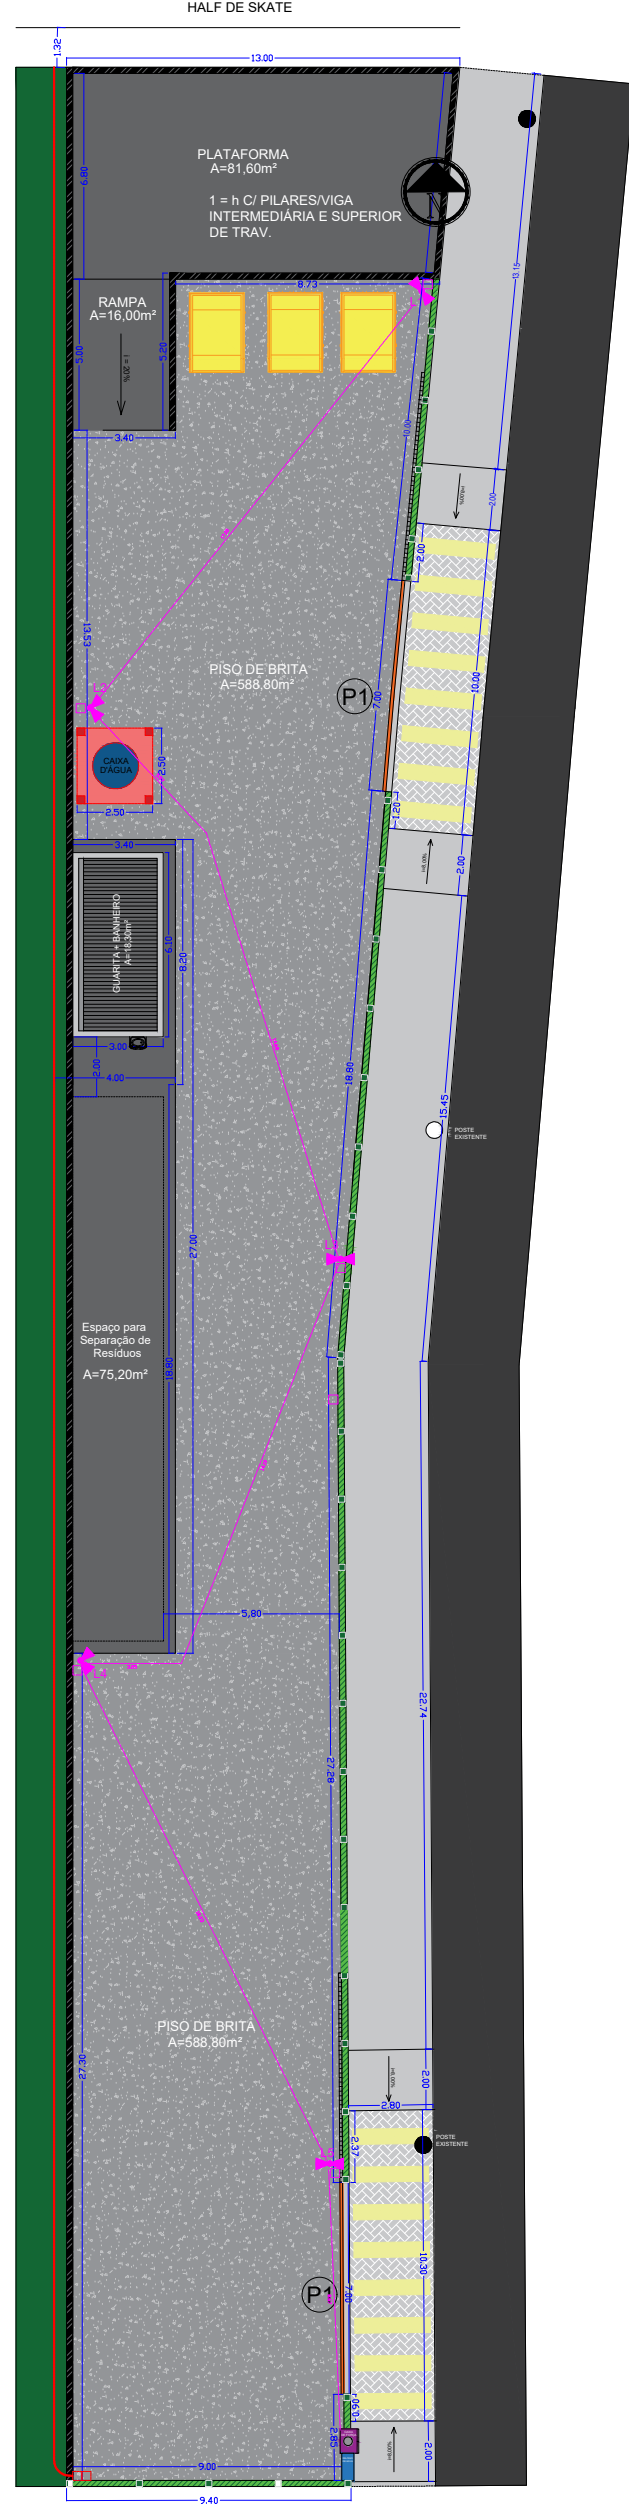

2 PLANTA BAIXA - ILUMINAÇÃO
1:250

LEGENDA PAVIMENTAÇÃO:

- Pavimentação de Brita 1
- Calçada (já existente)
- Concreto Vassourado
- Cobertura em telha sanduiche
- Rua
- Alvenaria de bloco de concreto de 2,5m de altura
- Alambrado de 2,5m de altura
- Postes do Alambrado

LEGENDA ILUMINAÇÃO:

- Instalação de Postes de luz 2 pétalas
- Fiação de energia
- Caixa de Força
- Caixa de Inspeção Elétrica

LEGENDA HIDRAULICA:

- Água fria
- Alimentação
- Pluvial
- Canal de Drenagem (meio tubo- 40mm)

CÁLCULO DE ÁREAS:


PÁTIO	588,80 m²
PLATAFORMA DE DESPEJO	81,60 m²
RAMPA	16,00 m²
BASE DE DESPEJO E DA GUARITA	91,50 m²
MUROS	39,10 m²
TOTAL	817,00 m²

PROJEÇÃO:

ESTRUTURA GUARITA+BANHEIRO	18,30 m²
----------------------------	----------




3 Localização

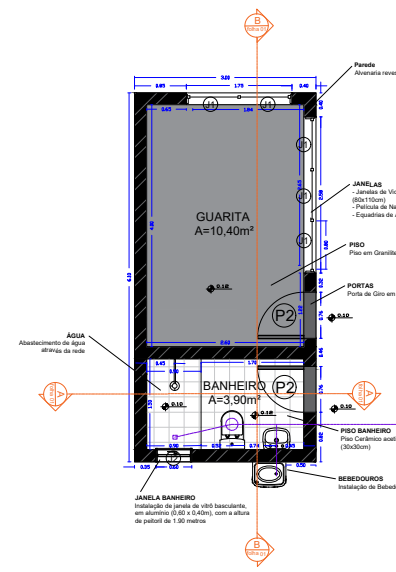


4 PLANTA BAIXA - GUARITA
1:125



5 PLANTA DE COBERTURA - GUARITA
1:125

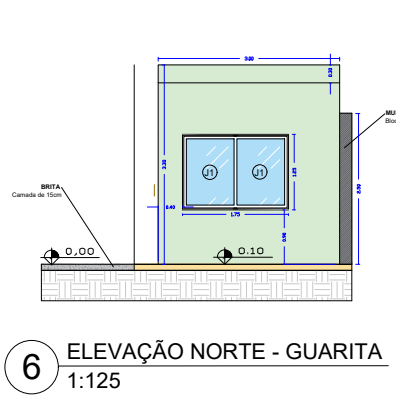


6 ELEVÇÃO NORTE - GUARITA
1:125

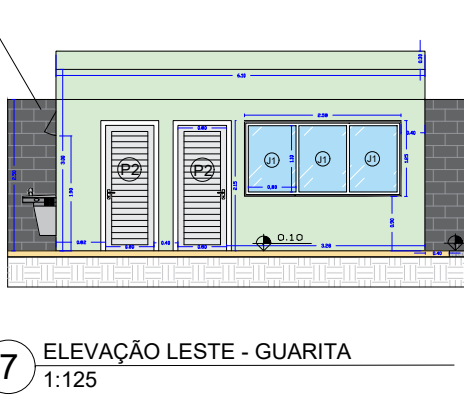


7 ELEVÇÃO LESTE - GUARITA
1:125




8 ELEVÇÃO OESTE - GUARITA
1:125

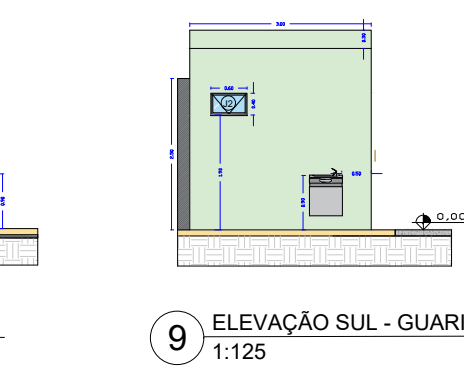

9 ELEVÇÃO SUL - GUARITA
1:125

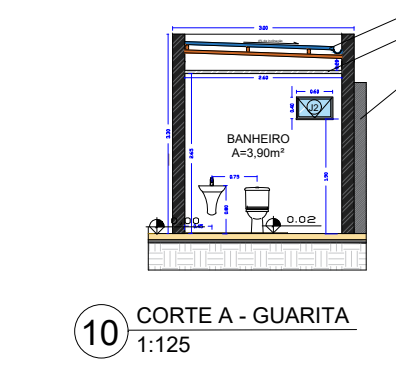

10 CORTE A - GUARITA
1:125

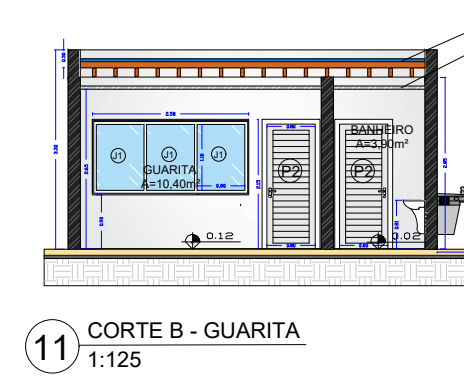

11 CORTE B - GUARITA
1:125

CÁLCULO DE ÁREAS:


PÁTIO	588,80 m²
PLATAFORMA DE DESPEJO	81,60 m²
RAMPA	16,00 m²
BASE DE DESPEJO E DA GUARITA	91,50 m²
MUROS	39,10 m²
TOTAL	817,00 m²

PROJEÇÃO:


ESTRUTURA GUARITA+BANHEIRO	18,30 m²
----------------------------	----------

TABELA DE PORTAS E JANELAS

Marca	Largura	Altura	Altura do peitoril	Descrição	Quantidade
P1	7,00m	2,50m	-----	Portão de correr gradeado de Alumínio, Galvanizado e acabado na cor branca	02
P2	0,80m	2,15m	-----	Porta de Giro em PVC rígido, acabado na cor branca	02
J1	1,10m	0,80m	0,90m	Janela de Vidro Laminado 8mm com película de Nanocerâmica grafite (G35) e esquadrias em Alumínio na cor branca	05
J2	0,60m	0,40m	1,90m	Janela de vidro basculante, em alumínio na cor branca	01

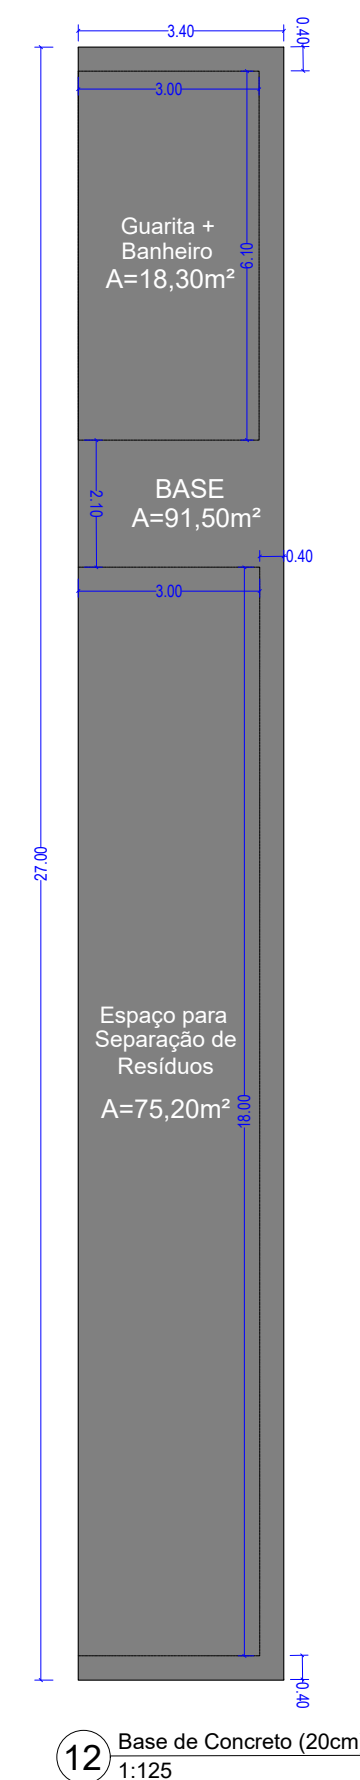

12 Base de Concreto (20cm)
1:125

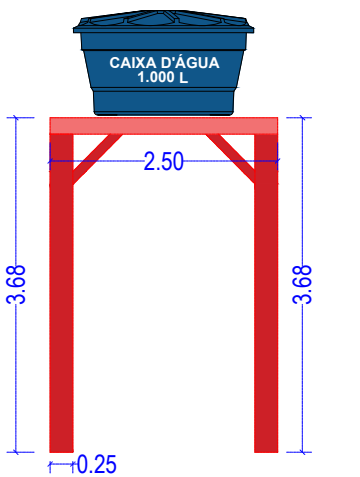

13 Caixa d'água
1:125

OBSERVAÇÕES

- Valores e cálculos estimados segundo Georeferenciamento (Geopixel)
- Todas as medidas deverão ser conferidas em campo antes da execução.
- O presente documento constitui PROJETO BÁSICO, não substituindo detalhamentos executivos necessários à perfeita execução da obra.
- A execução deverá atender integralmente às normas técnicas da ABNT, legislações municipais vigentes e boas práticas construtivas.
- Interferências não aparentes ou elementos enterrados não identificados previamente poderão demandar adequações durante a execução.
- Por tratar-se de intervenção em área existente, poderão ocorrer adequações dimensionais e construtivas decorrentes das condições verificadas em campo.

A2

ARQUITETO E URBANISTA:
William Paulo Gonçalves Braz
CAU A3203301



Assinado digitalmente por WILLIAM PAULO GONCALVES BRAZ, Data: 04-09-2026 08:53:38

SECRETARIA MUNICIPAL PLANEJAMENTO URBANO E PROJETOS

ATENDIMENTO AOS ODS:



SECRETÁRIO MUNICIPAL
Henrique Cezar Coutinho da Rocha

PROPRIETÁRIO E RESPONSÁVEL PELO USO

Prefeitura Municipal de Amparo

PROJETO

Projeto Básico de Construção de Ecoporto

ENDEREÇO
Avenida Ayrton Senna - Arcadas - Amparo-SP

ASSUNTO
Planta Baixa de Iluminação e Hidráulica. Plantas, cortes e elevações da Guarita

DATA
01/07/26

ÁREA
817,00 m²

FOLHA
1/1

ESCALA
1:250

PREFEITURA DE AMPARO
ESTANCIA HIDROMINERAL

SECRETARIA MUNICIPAL DE PLANEJAMENTO URBANO E PROJETOS

ANO - 2026