


PLANTA COBERTURA
ESCALA 1:100

LEGENDA	
●	CONSERVAR
●	CONSTRUIR
●	DEMOLIR

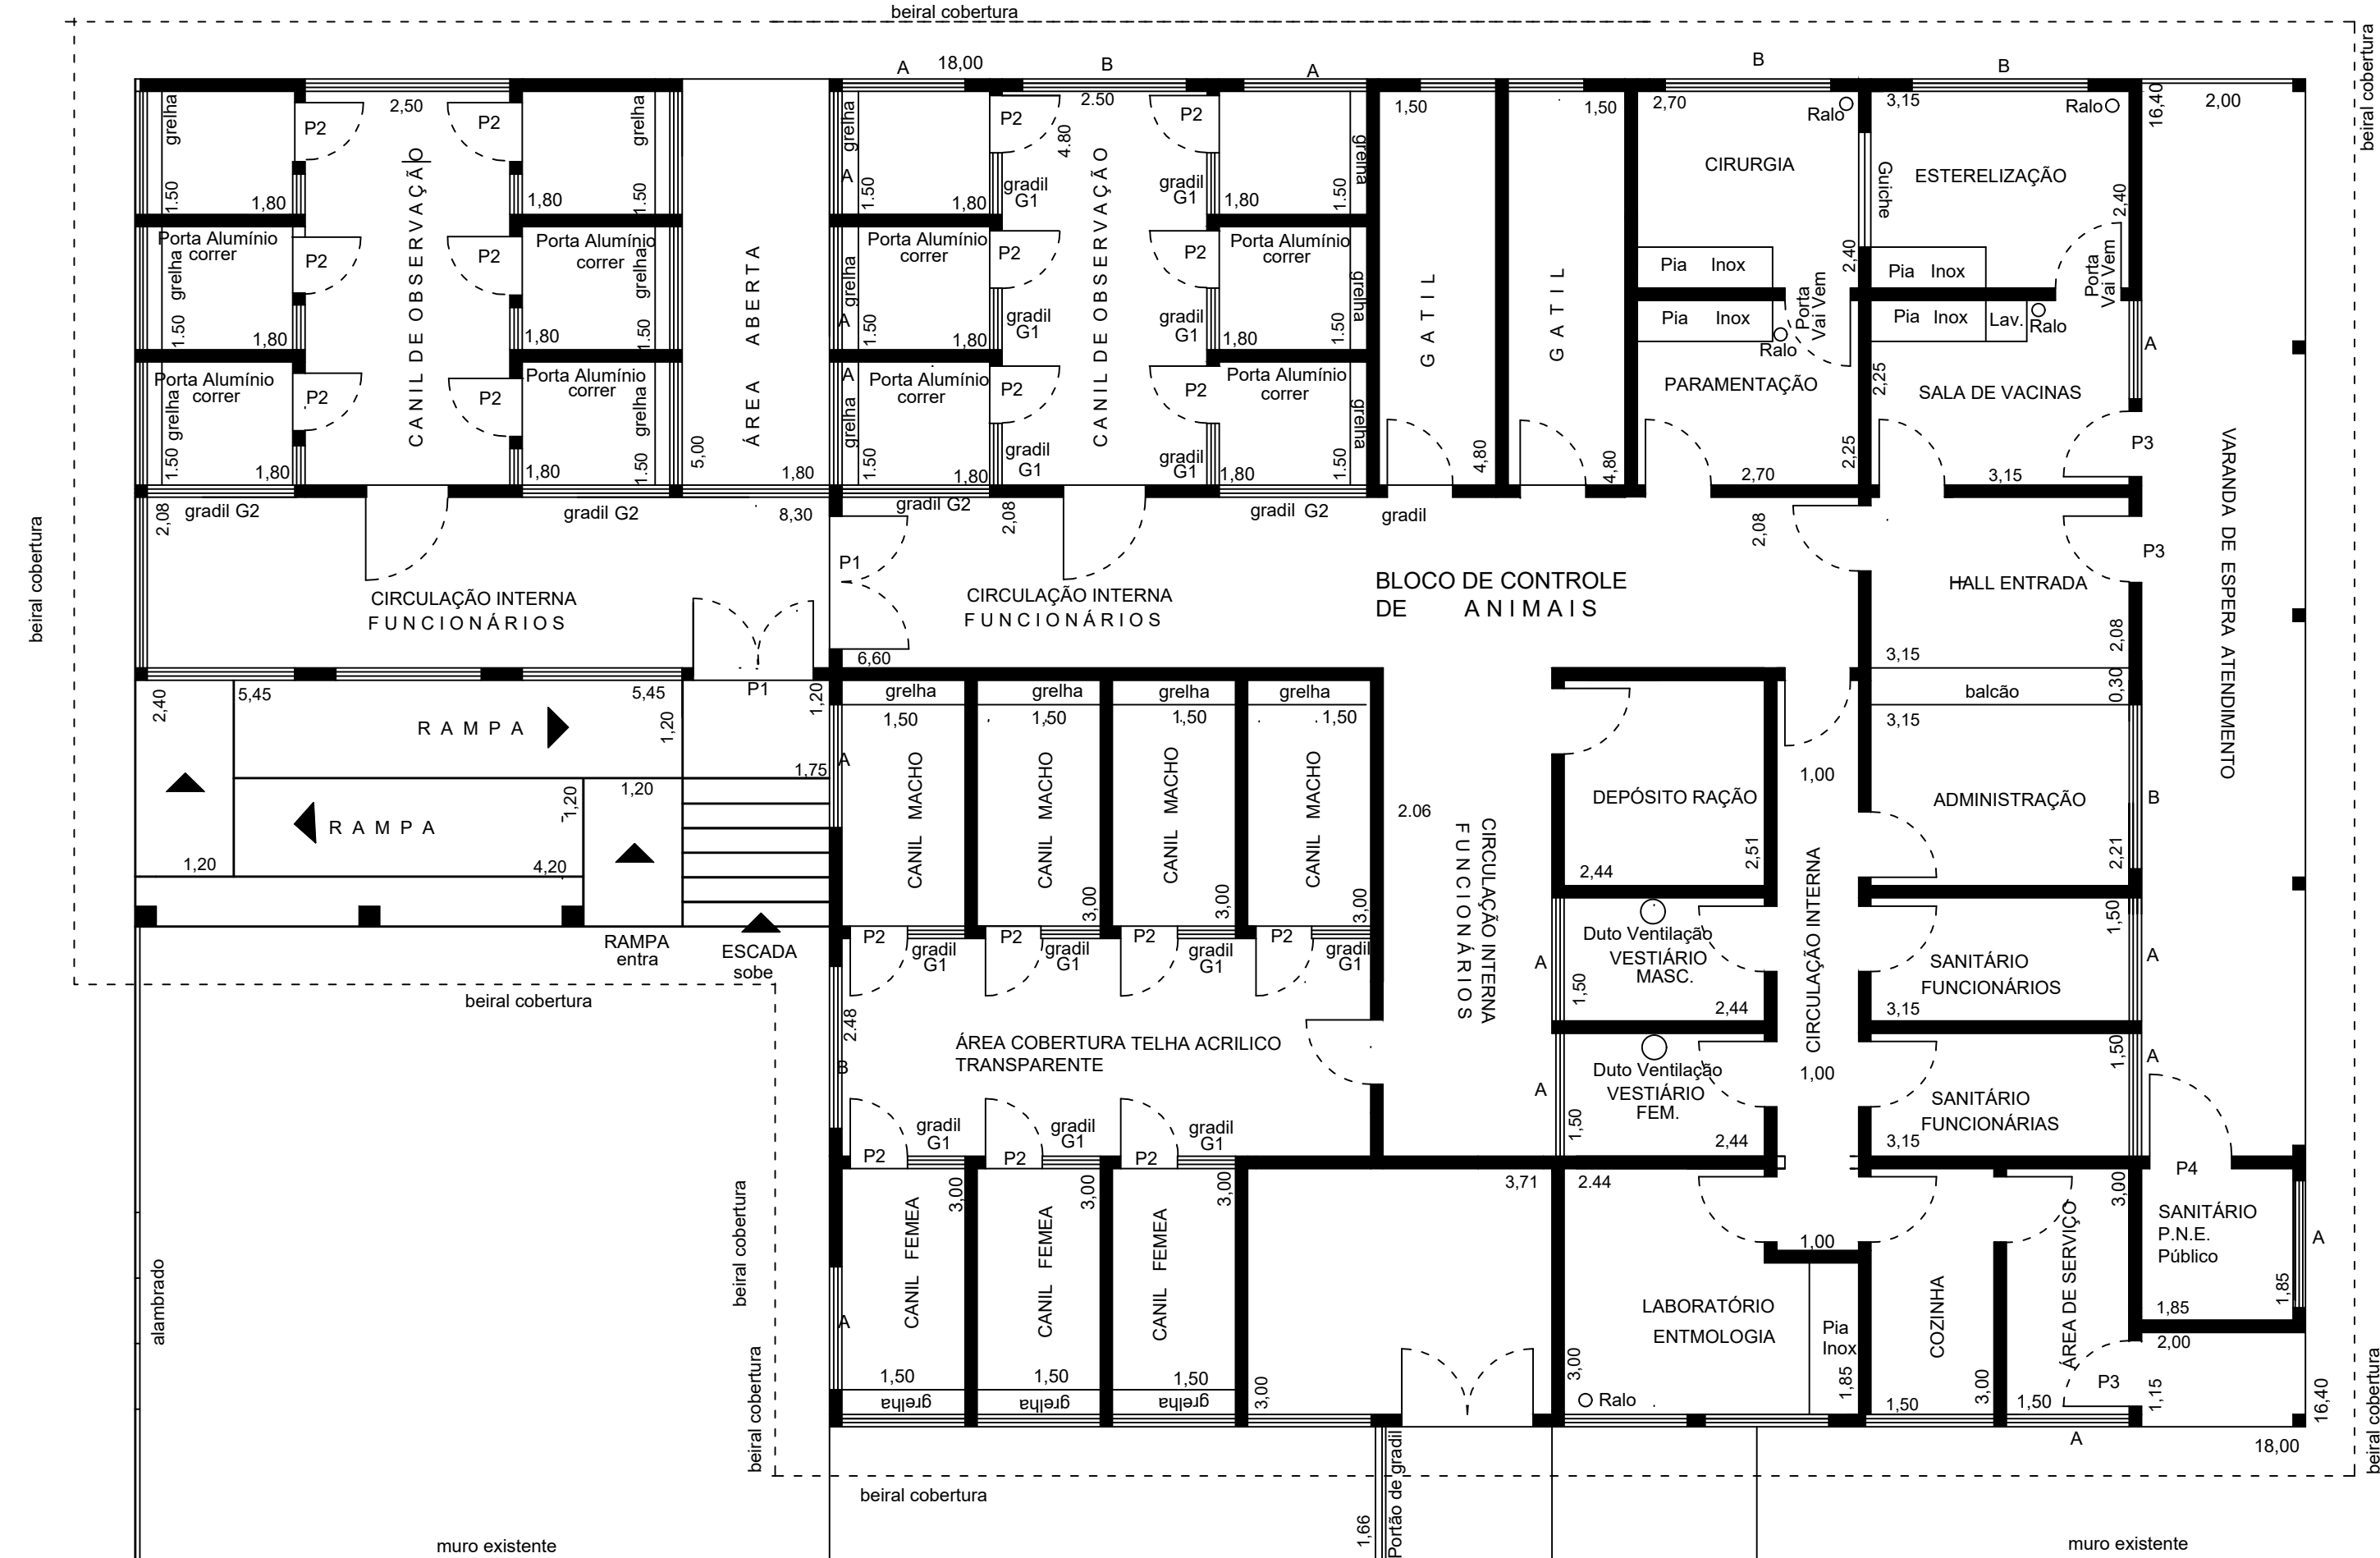

PLANTA BAIXA
ESCALA 1:100

AMPLIAÇÃO E REFORMA DO
CENTRO DE ZOONOSES E BEM ESTAR ANIMAL

Prefeito - Antônio Carlos Degan
Prefeitura Municipal de Jardinópolis

Avenida Prefeito "Newton Reis" - Jardinópolis - S.P.

SITUAÇÃO (sem escala)	PREFEITURA MUNICIPAL DE JARDINÓPOLIS	
	ANTÔNIO CARLOS DEGAN Prefeito Municipal	
AUTOR DO PROJETO	CAU - A23006-3	
	Jorge Scazz Sobrinho Arquiteto e Urbanista	
RESPONSÁVEL TÉCNICO	CREA - 060082016-5	
	Jorge Scazz Sobrinho Engenheiro Civil	