



- LEGENDA:
- DEMOLIÇÃO DE FORRO DE GESSO ACARTONADO;
EXECUÇÃO DE FORRO NOVO EM GESSO, COM
ACABAMENTO EM MASSA PVA E PINTURA
 - DEMOLIÇÃO DE REBOCO PARA RECUPERAÇÃO
DE INFILTRAÇÃO DE ÁGUA DA LAJE

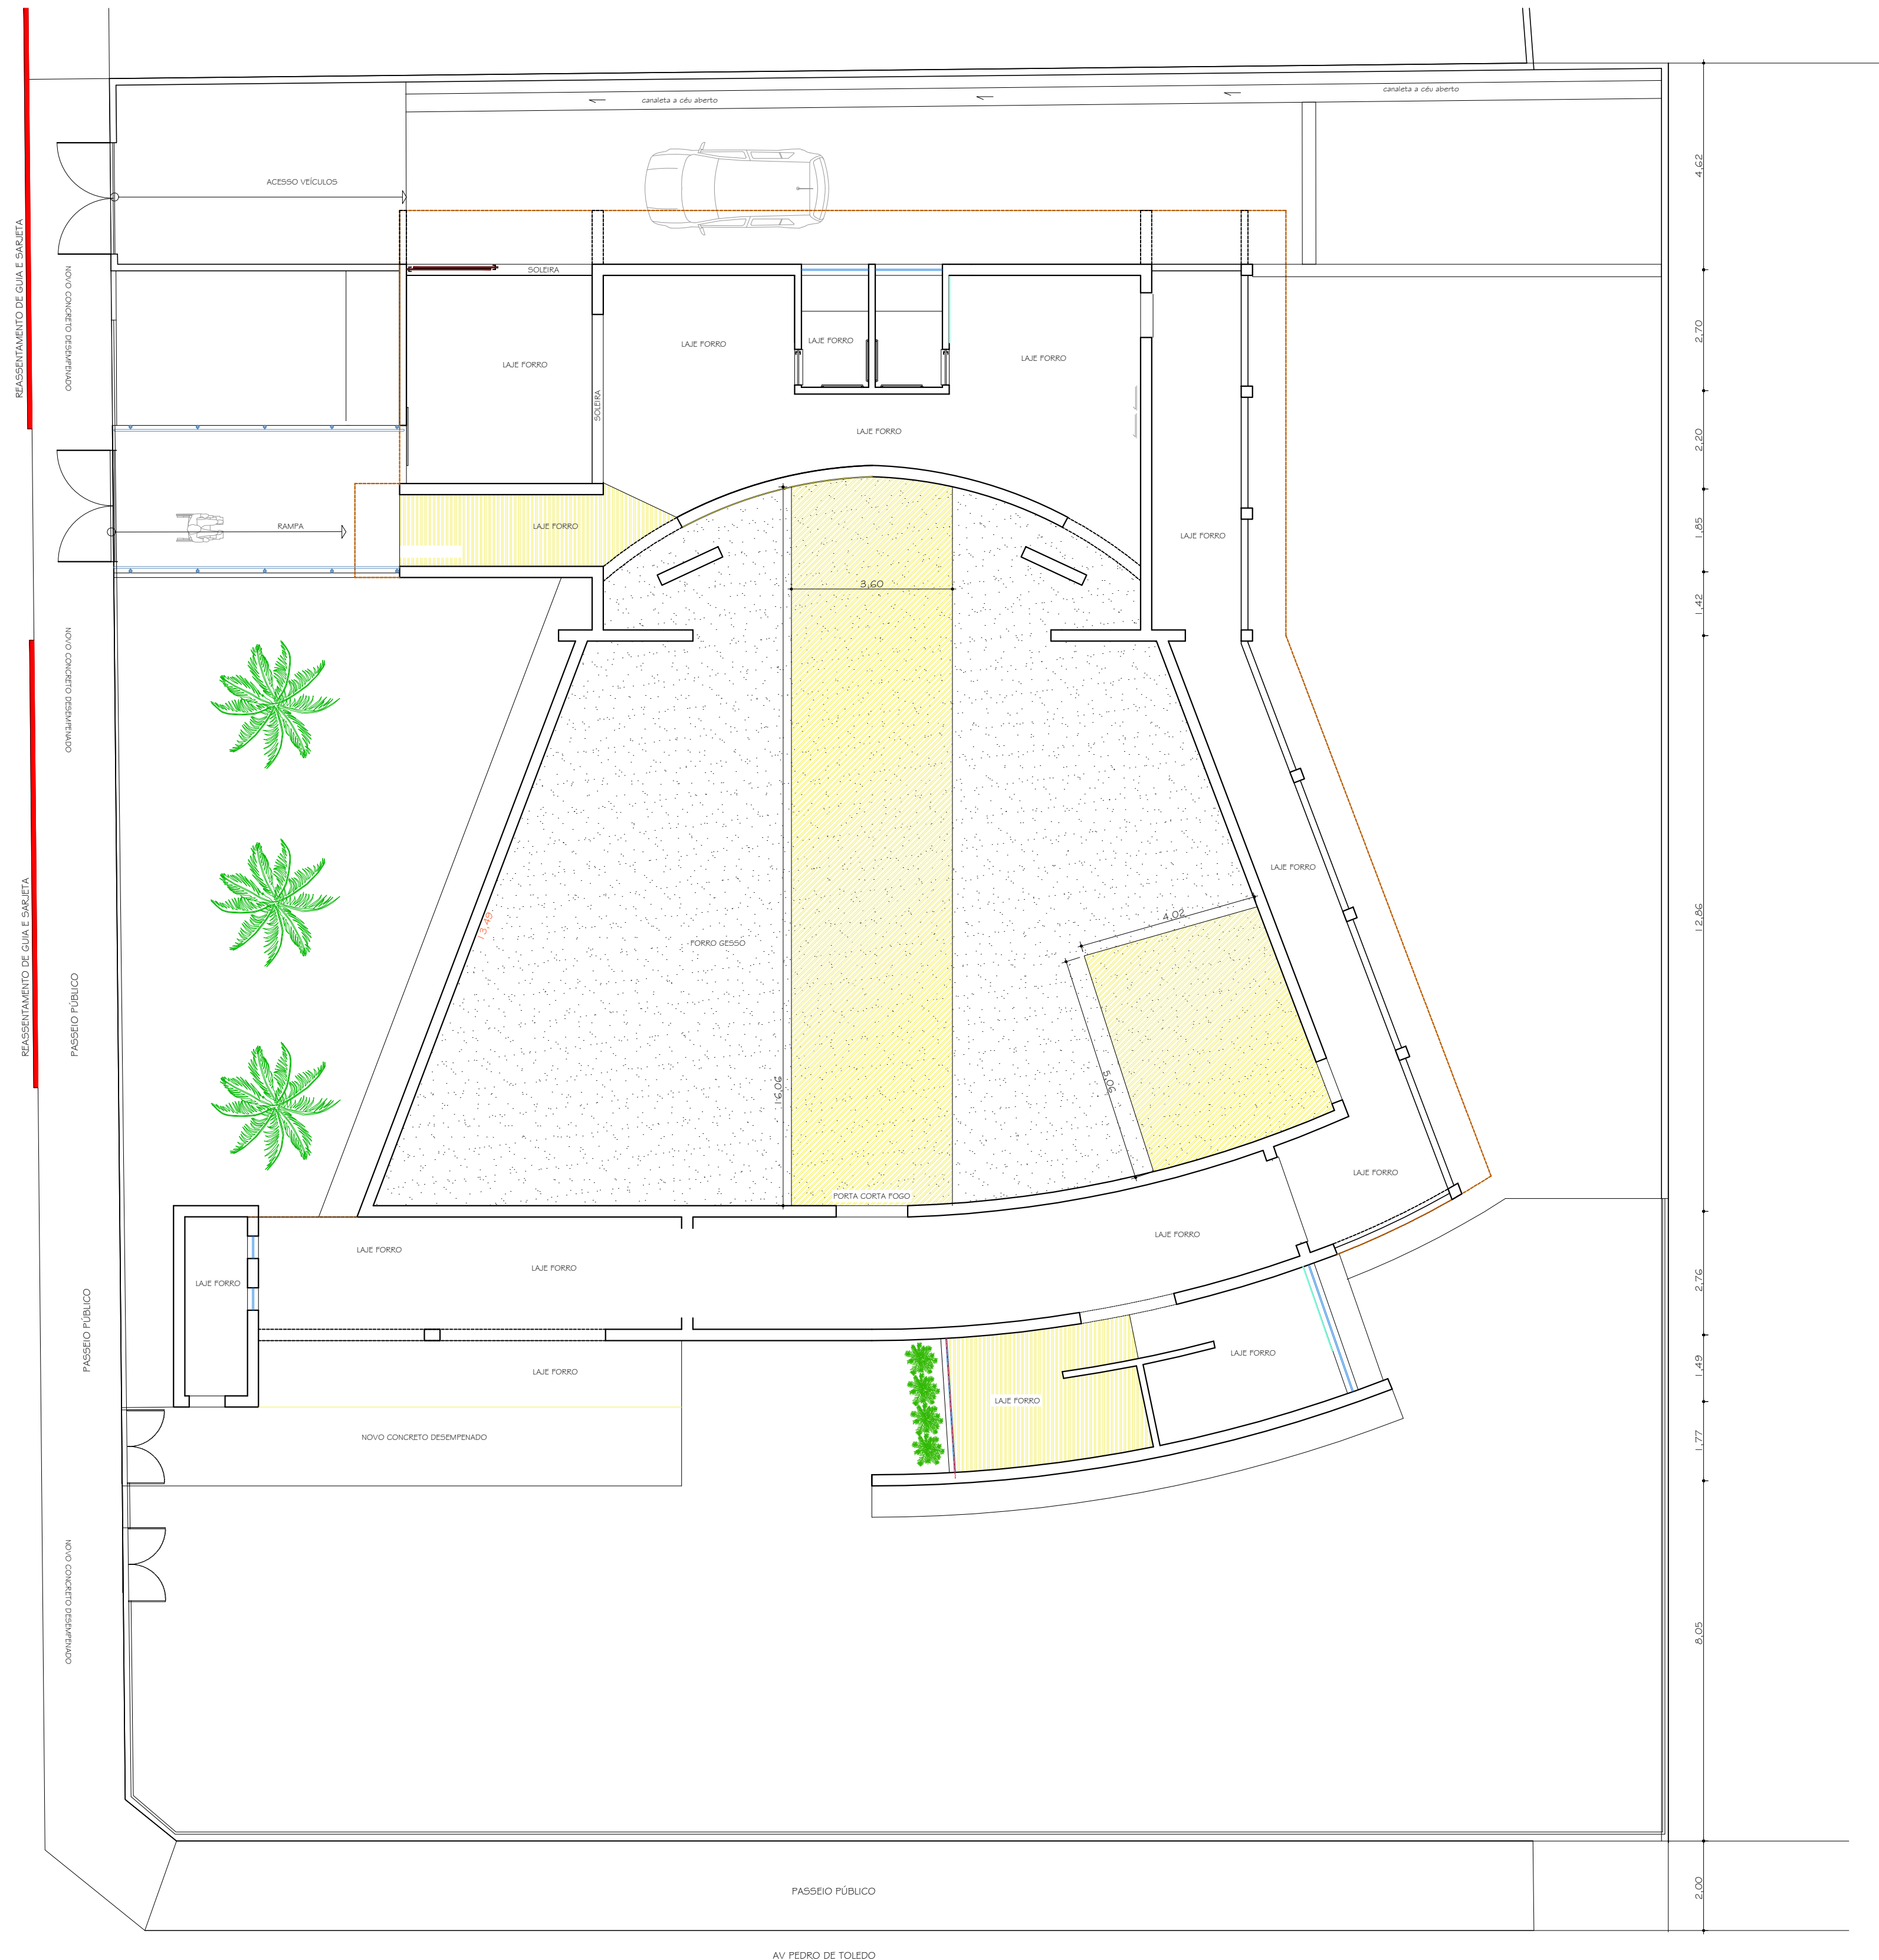

PLANTA BAIXA DEMOLIÇÃO/EXECUÇÃO -
FORRO GESSO

PLANTA
ESCALA 1:100

- LEGENDA COBERTURA
- troca de telhamento metálico
simples ¹ e termoacustico ²
 - Manutenção de calha,
troca/impermeabilização
 - Acréscimo de rufoparede
 - Troca de Cumeeira metálica
por perfil galvanizado corte 1,0m
 - remoção de manta, nivelamento
laje reaplicação de manta
 - DEMOLIÇÃO REVESTIMENTO E REALIZAR
IMPERMEABILIZAÇÃO; H=0,50M

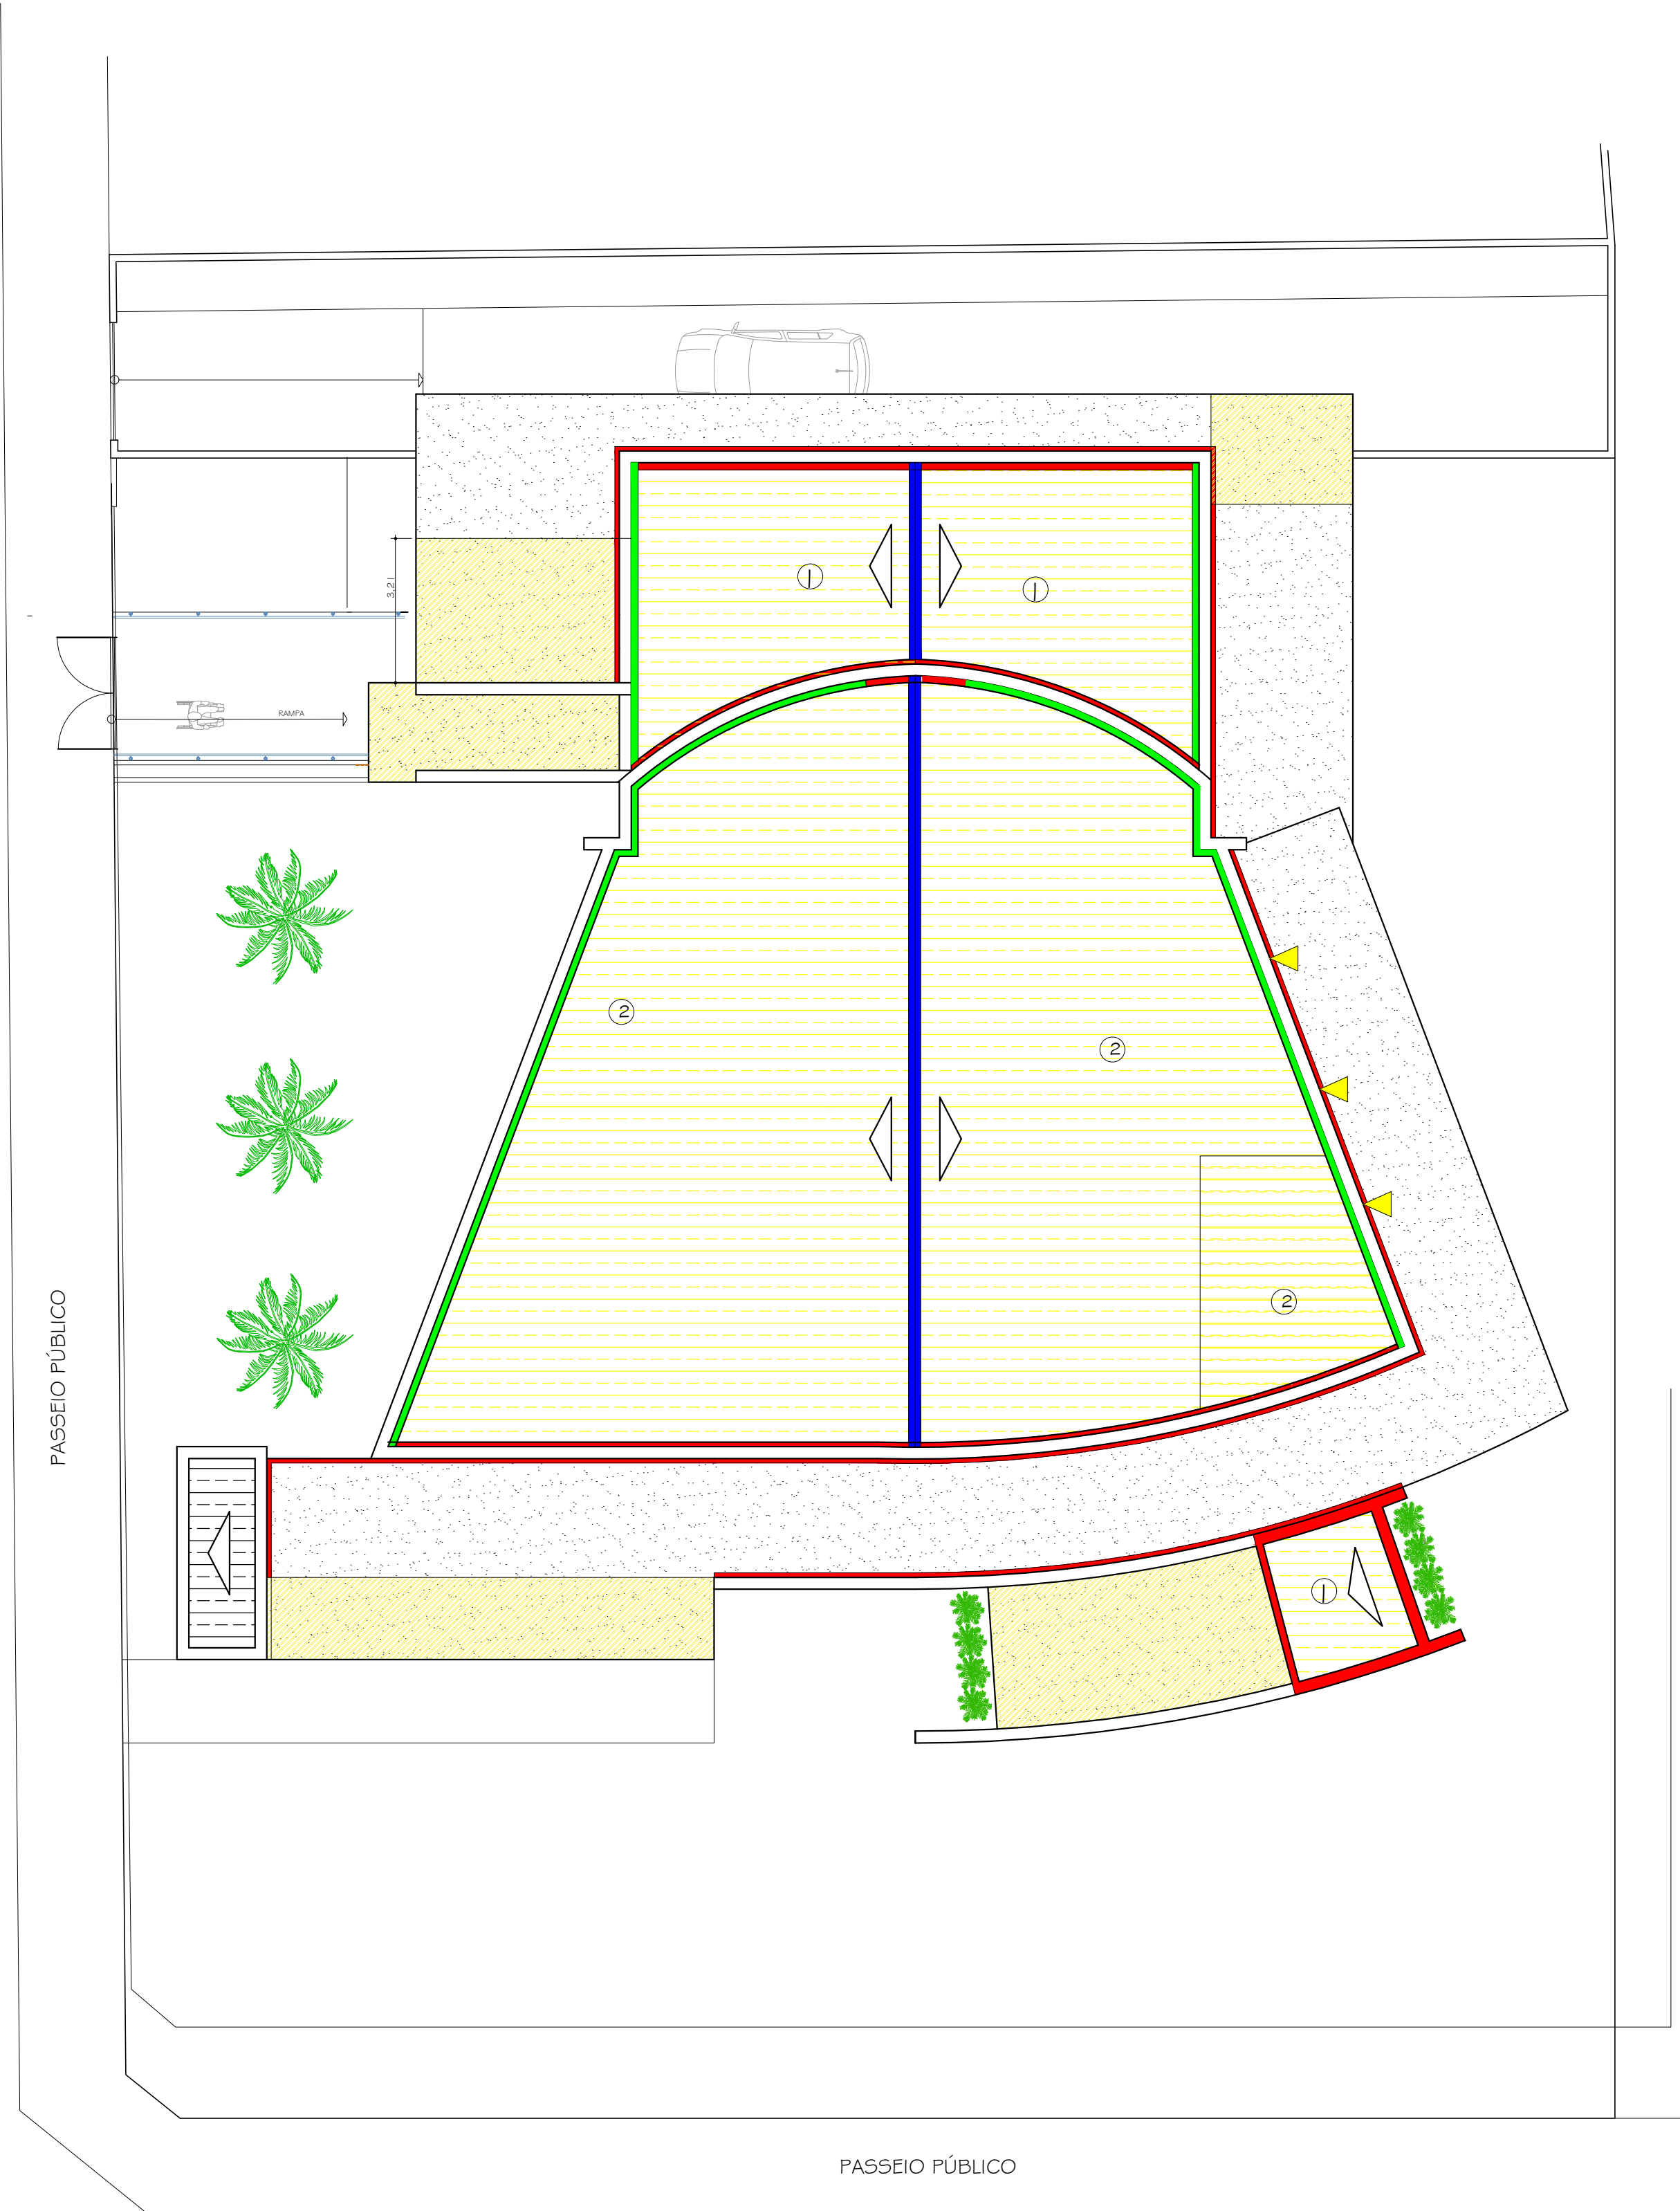

PLANTA COBERTURA

AV. PEDRO DE TOLEDO



PROJETO-COBERTURA E LAJE FL: 03
OBRA: REFORMA DO ANFITEATRO
MUNICIPAL

LOCAL : RUA ABRAHÃO ISSA Nº237
CEP: 16270-051 BAIRRO: CENTRO
CIDADE: GLICÉRIO-SP
PROP. : Prefeitura Municipal de Glicéria

SITUAÇÃO S/ ESCALA

VER PRANCHA 01

ÁREAS:

ÁREA TOTAL CONSTRUÍDA 566,21 m²

DECLARO QUE A APROVAÇÃO DO PROJETO PELA PREFEITURA NÃO
IMPLICA NO RECONHECIMENTO DO DIREITO DE PROPRIEDADE DO
TERRENO

HAIRTON KELSINE CARVALHO
OLIVEIRA3320878823
OLIVEIRA3320878823
CNPJ: 44.441.475/0001-99

PREFEITURA MUNICIPAL DE GLICÉRIO
CNPJ: 44.441.475/0001-99

AUTOR DO PROJ. RESP. TÉCNICO
JONAS HENRIQUE TOYAMA LIRIA
Engenheiro Civil CREA/SP 5070489379

APROVAÇÕES: