


**PLANTA BAIXA**  
 LOCAÇÃO GERAL  
 ESCALA: 1:500

**DETALHE TÍPICO**  
 SEM ESCALA

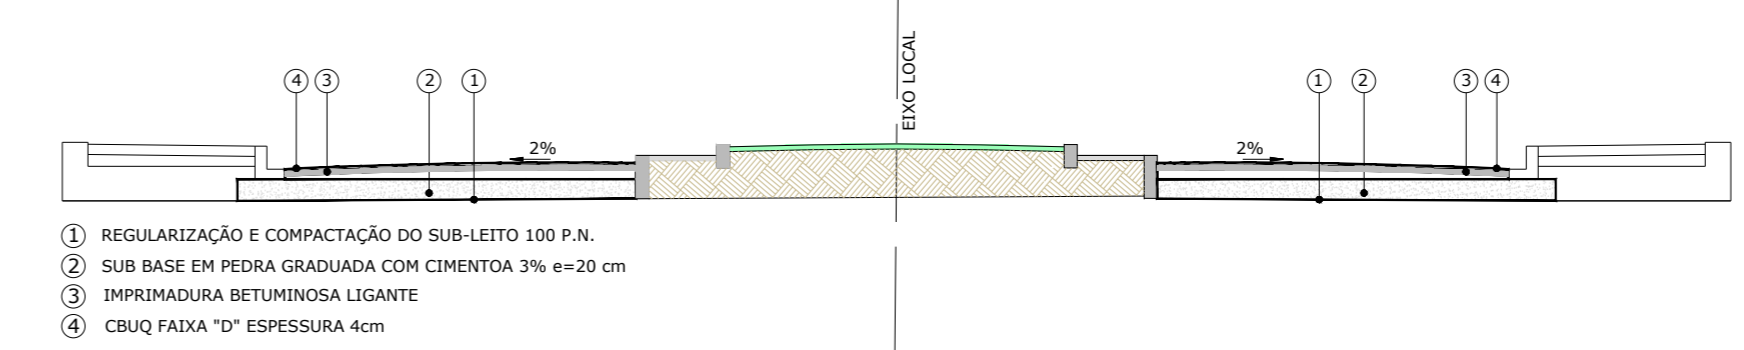

- ① REGULARIZAÇÃO E COMPACTAÇÃO DO SUB-LEITO 100 P.N.
- ② SUB BASE EM PEDRA GRADUADA COM CIMENTO 3% e=20 cm
- ③ IMPRIMADURA BETUMINOSA LIGANTE
- ④ CBUQ FAIXA "D" ESPESSURA 4cm

QUADRO DE ÁREAS	
PAVIMENTAÇÃO ASFÁLTICA	2.874,13 m <sup>2</sup>
LADO A - PISTA NORTE	1.447,00 m <sup>2</sup>
LADO B - PISTA SUL	1.427,13 m <sup>2</sup>

IGARAÇU DO TIETÊ - S.P.



ESTÂNCIA TURÍSTICA  
**IGARAÇU DO TIETÊ**  
 UMA CIDADE AMADA

ADMINISTRAÇÃO

**CARLOS ALBERTO VARASQUIM**  
 PREFEITO

**GABRIEL JOSÉ SAHADE**  
 VICE-PREFEITO

DATA:	DES/PROJETO:	ESCALA:	ÁREA:
MARÇO/2025	ALTAIR ROBERTO PASSARELLI ENGENHEIRO CIVIL CREA: 5061569915	INDICADA	ver quadro
DEPARTAMENTO DE OBRAS E SERVIÇOS PÚBLICOS		Engenheiro Responsável	LUIS ROBERTO MACHADO CREA- 5069940773 Engenheiro Civil